



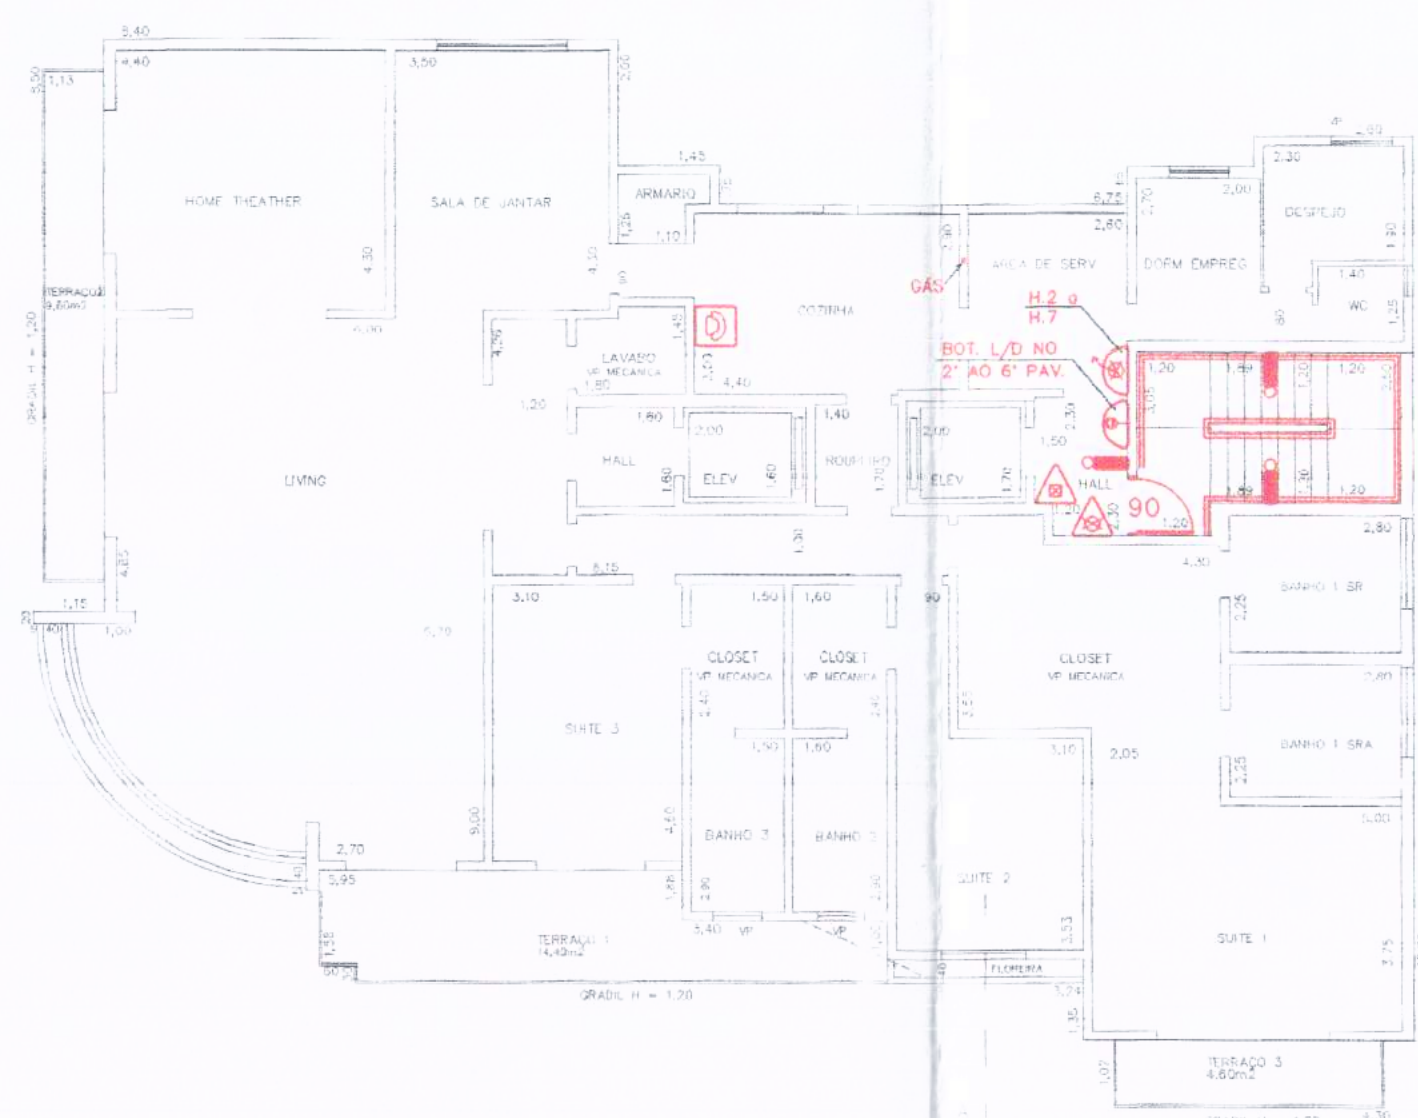


PLANTA DO PAVIMENTO TIPO (x6)

H.2 Ø H.7 MANG. 20m Ø38 mm
ESG. Ø13 mm

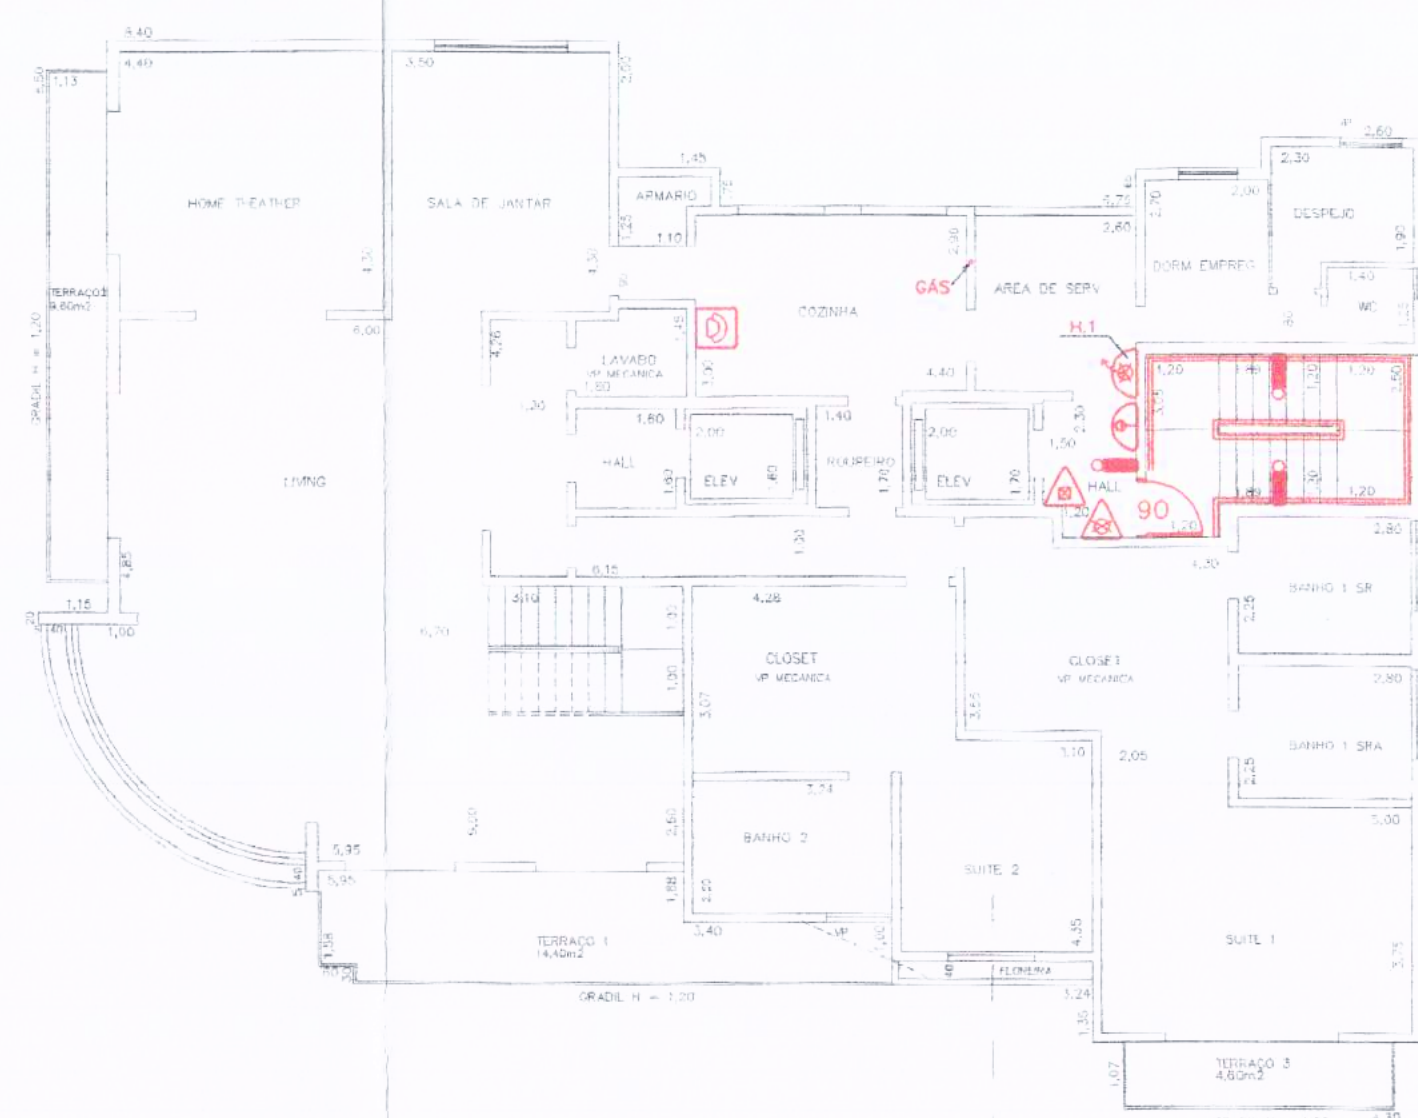


PLANTA DO 7º PAVIMENTO

H.1 MANG. 20m Ø38 mm
ESG. Ø13 mm

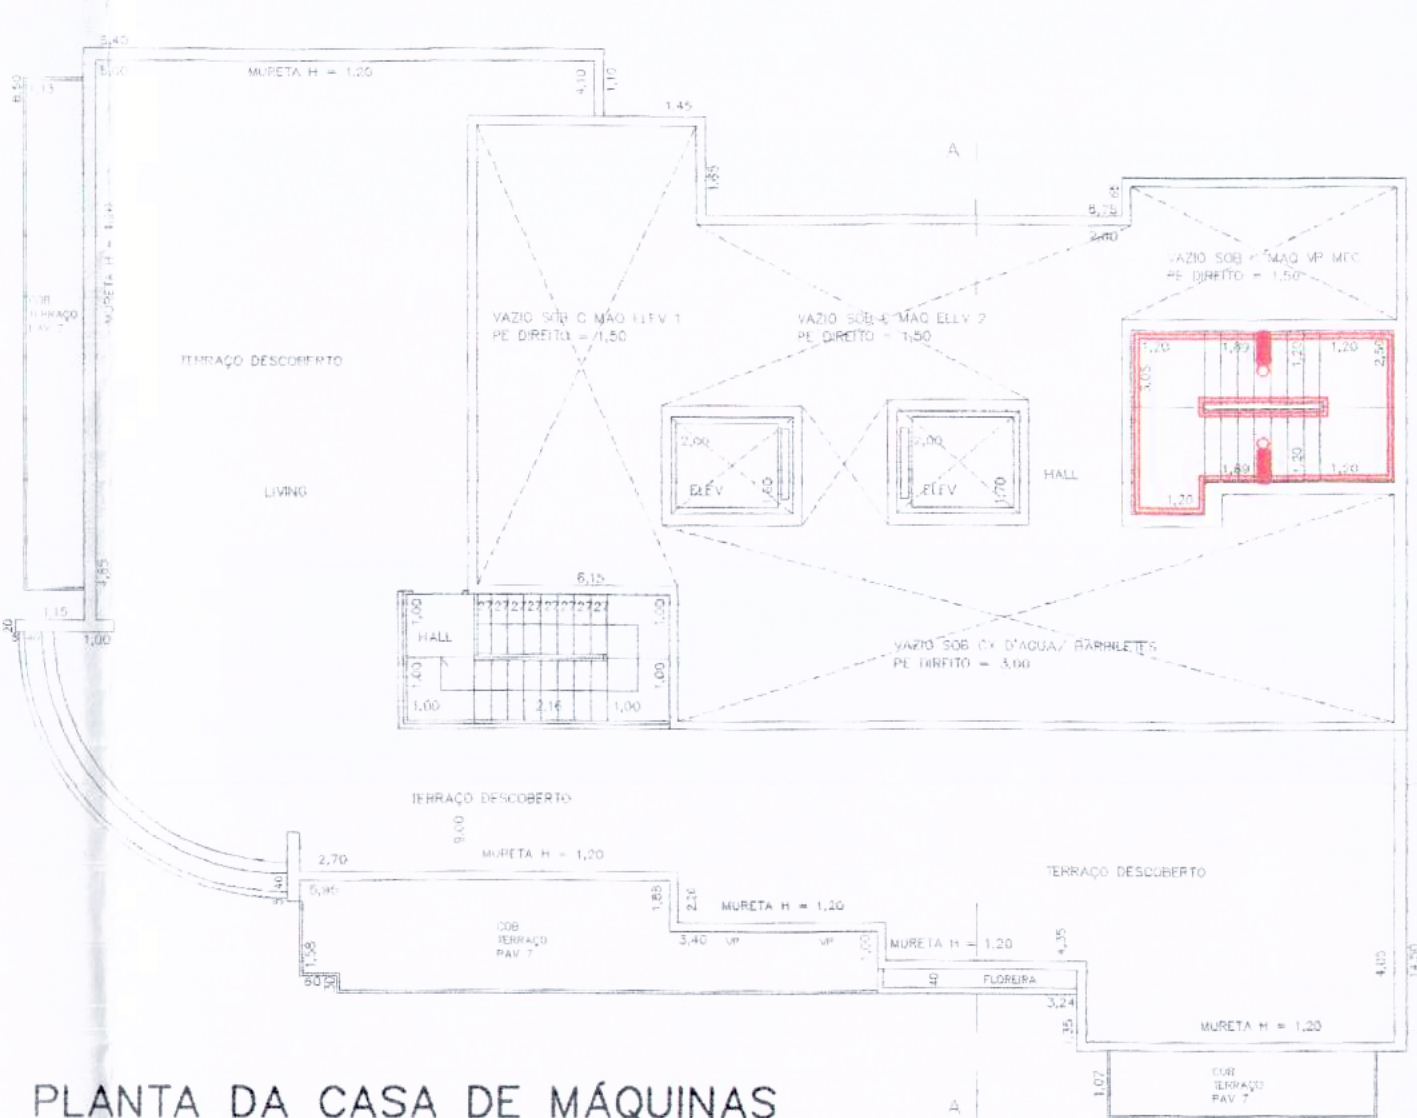

PLANTA DA CASA DE MÁQUINAS

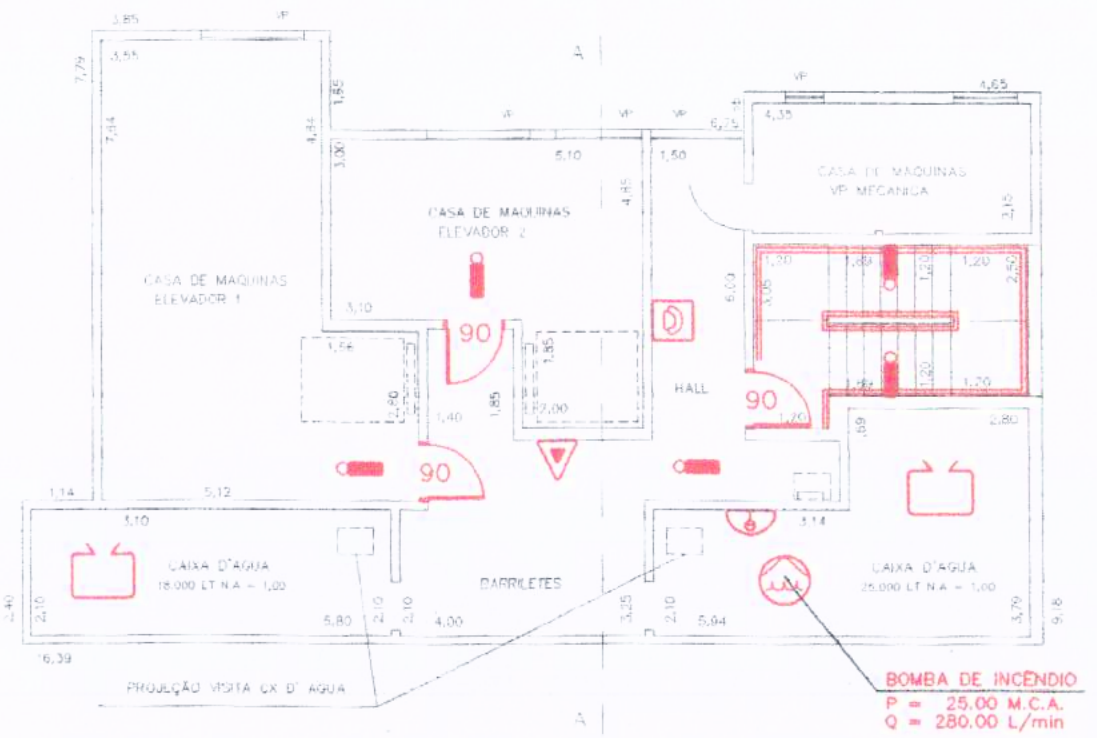

PLANTA DA CASA DE MÁQUINAS / CAIXA D'ÁGUA

RESERVA PARA INCÊNDIO = 18,0 m³



PLANTA DA LAJE DE COBERTURA



PLANTA DO PAVIMENTO TERREO

H.8 MANG. 30m Ø38 mm
ESG. Ø16 mm



RESP. PELO PROJETO DE SEGURANÇA
ENG. MARCIO BOTANA MORAES
CREA: 06-0104.096-D

ENGENHEIRO RESPONSÁVEL

PROPRIETÁRIO

PROLUX ENGENHARIA S/C LTDA Av. dos Junhos, 354 Fone: 043-65.33 C.E.P. 14041-001 SÃO PAULO - SP	CLIENTE:	MORAS SPE LTDA.	FOLHA
	LOCAL:	RUA DOS MORAS, N° 866 / 900	02/04
	ASSUNTO:	PROPOSTA DOS SISTEMAS DE SEGURANÇA	
	TÍTULO:	PLANTAS DOS PAV. TERREO, TIPO E ATICO	
	RESP. TÉCN.	ENG. MARCIO BOTANA MORAES	
	ESCALA:	1:125	DATA:
			AGO.2003
			DESENHO:
			F.BARONI