



VISTA 01

Escala 1 : 50

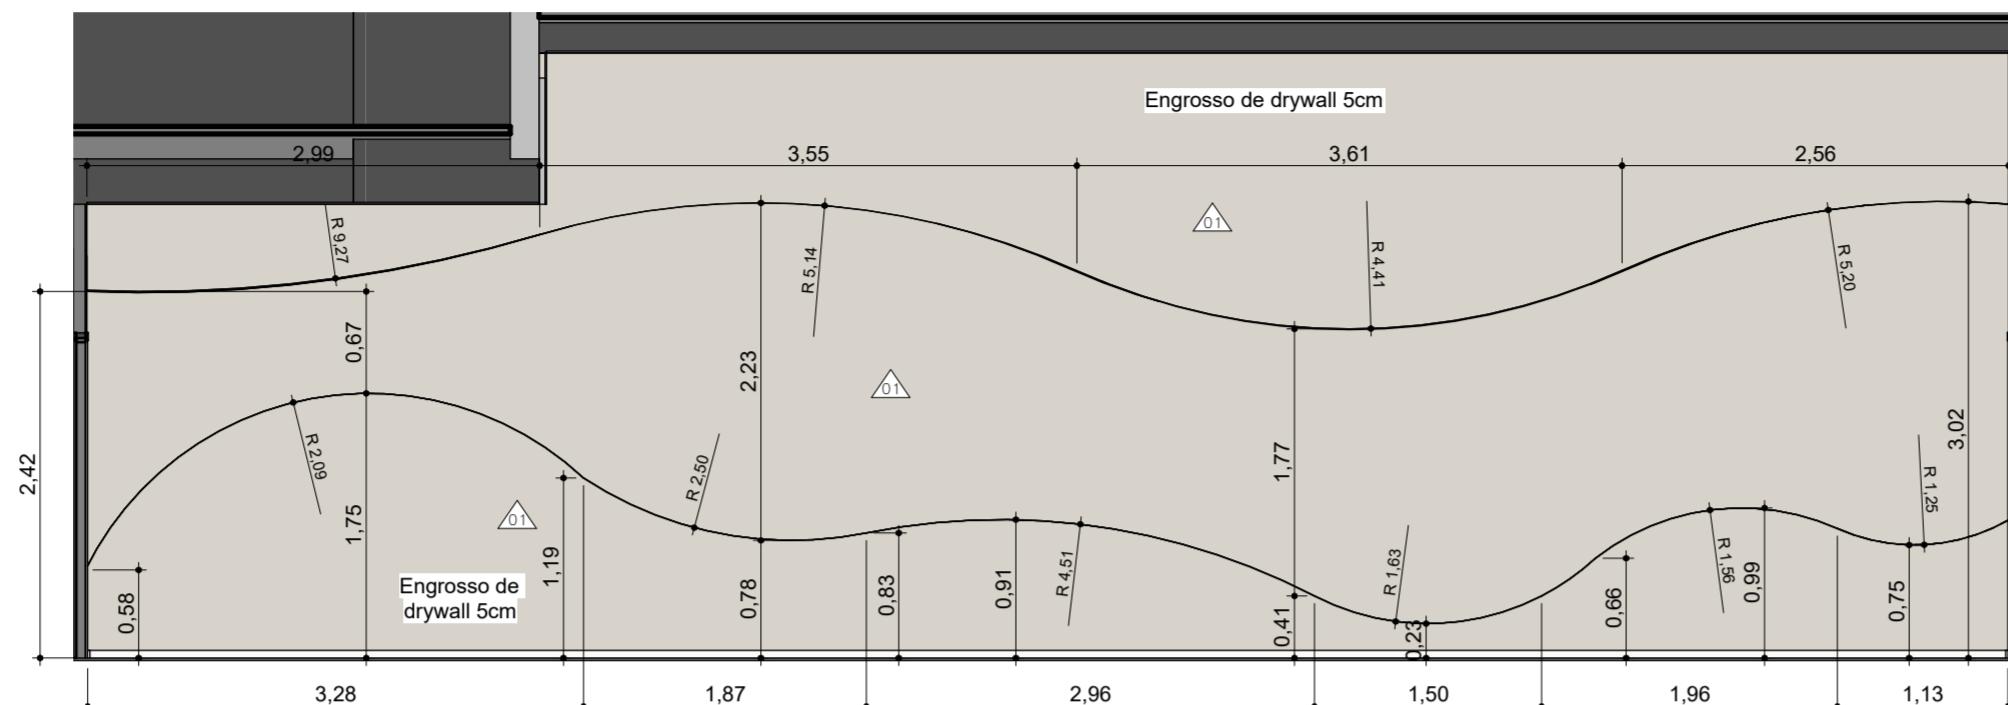


VISTA 02

Escala 1 : 50

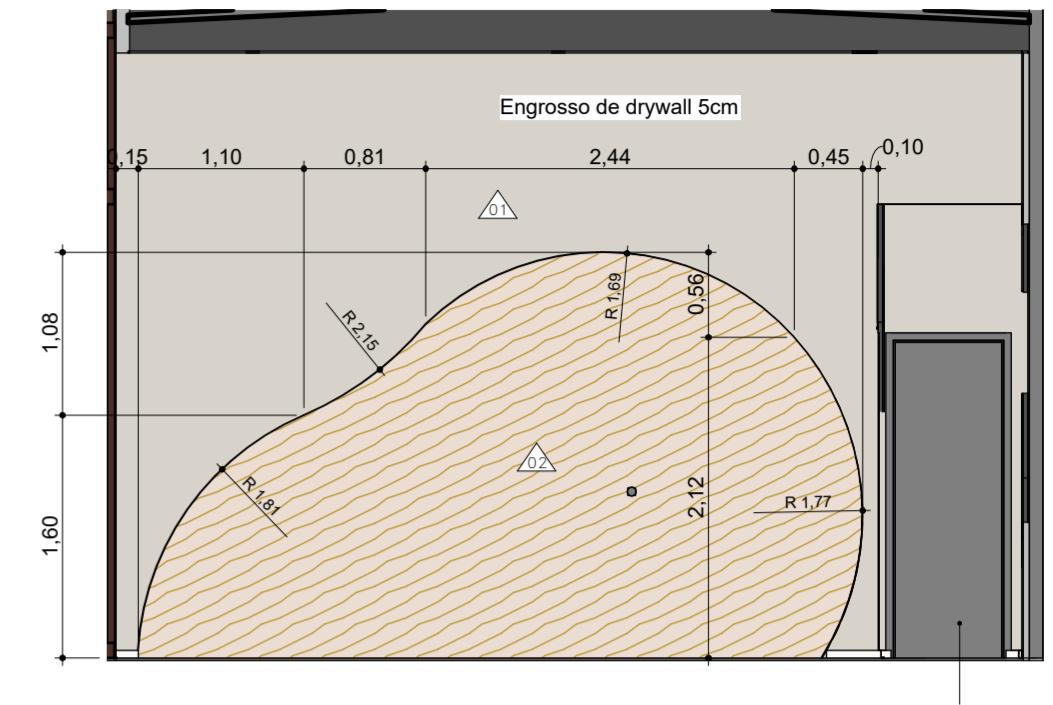


VISTA 03

Escala 1 : 50

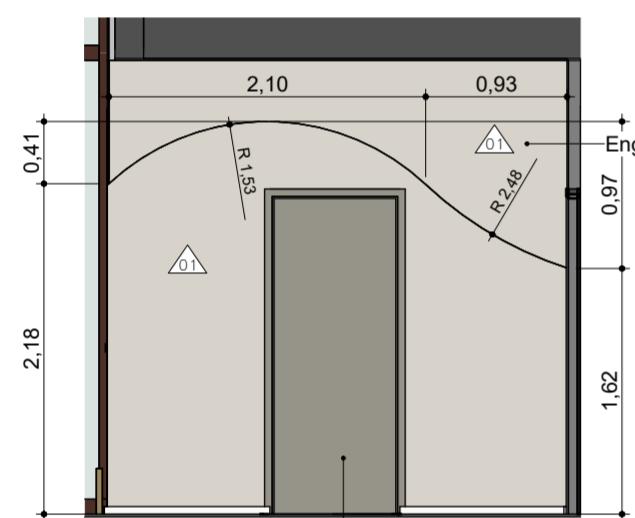


VISTA 04

Escala 1 : 50

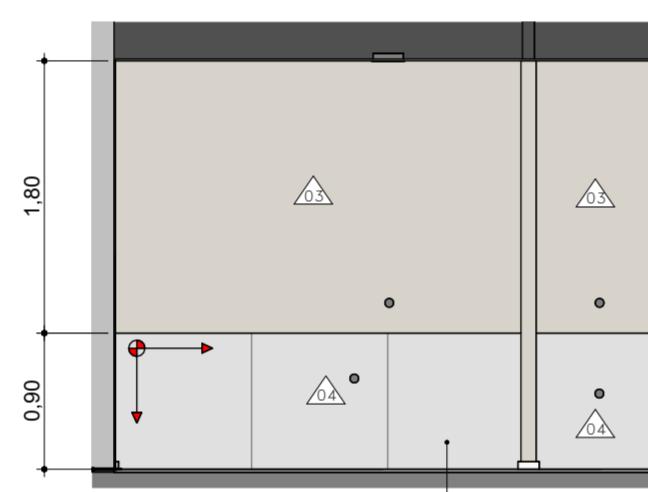


VISTA 05

Escala 1 : 50

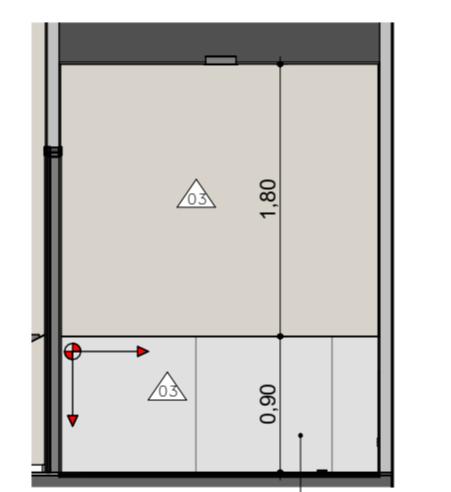


VISTA 06

Escala 1 : 50

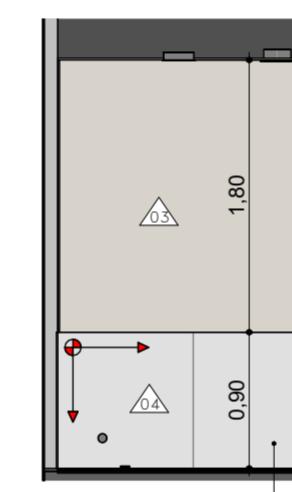


VISTA 07

Escala 1 : 50

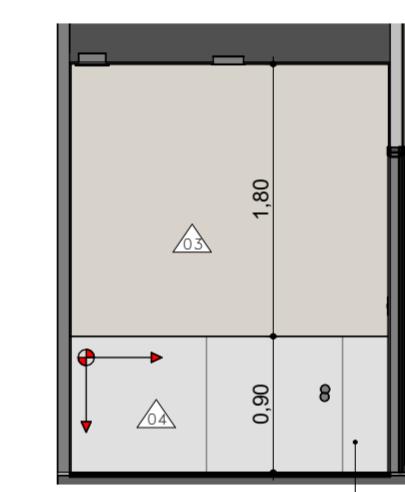


VISTA 08

Escala 1 : 50

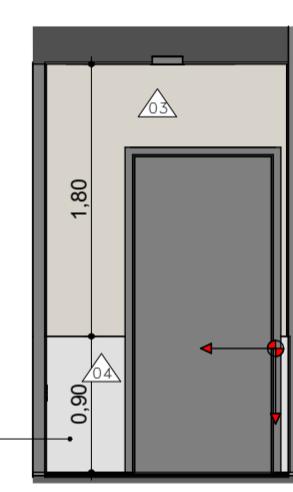


VISTA 09

Escala 1 : 50

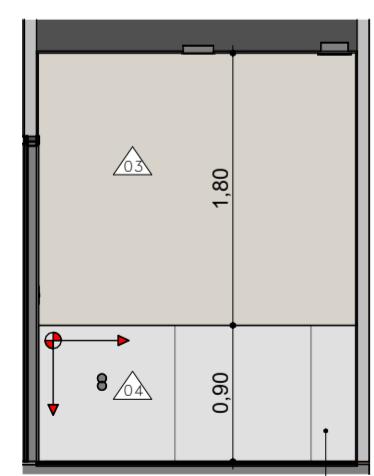


VISTA 10

Escala 1 : 50

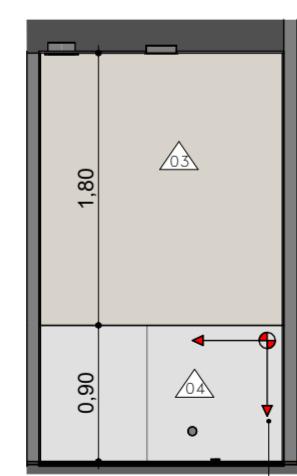


VISTA 11

Escala 1 : 50

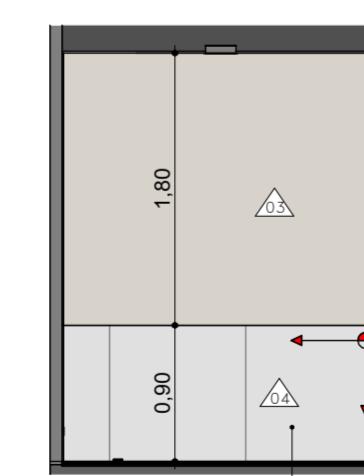

VISTA 12

Escala 1 : 50

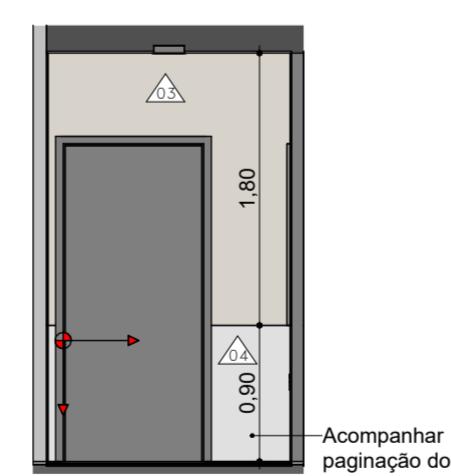

VISTA 13

Escala 1 : 50

LEGENDA - ACABAMENTOS

Guia Revestimentos

- Piso
- Teto
- △ Parede
- Rodapé
- Soleira filete Granito branco Siena

Início de
paginação

Quantitativo de Acabamentos Paredes

Tag	Descrição	Área
01	Pintura MR Cryl na cor Linho - Protécnica	145,93 m ²
02	Pedra moledo natural	9,62 m ²
03	Pintura Acetinada na cor Areia do Deserto - Suvinal	91,83 m ²
04	Porcelanato Nord Nis Natural Retificado 90x90cm - Portobello	14,83 m ²
		262,21 m ²

**Realizar teste de cores antes de pintura integral do stand
** Após a comunicação visual necessário retorno do pintor para retoques

PROJETO: Stand Arie Properties

Folha

1301

ESCALA: 1 : 50
DATA DO PROJETO: 13/12/2024

ASSUNTO
VISTAS ACABAMENTOS

REVISÃO	DATA	DESCRIÇÃO
R00	13/12/2024	Emissão inicial
R01	09/01/2025	Revisão 1

REVISÃO: 01
DATA DA REVISÃO: 09/01/2025
ETAPA: EXECUTIVO

Notas:
1. Conferir medidas em obra;
2. Para especificações ver memorial descritivo;
3. Verificar estabilidade da estrutura antes de qualquer intervenção;
4. Outras opções de acabamento podem ser sugeridas mediante prévia aprovação do cliente.

Projeto:
PONTO
ARQUITETURA CRIATIVA