



3D - MAR.01

Escala

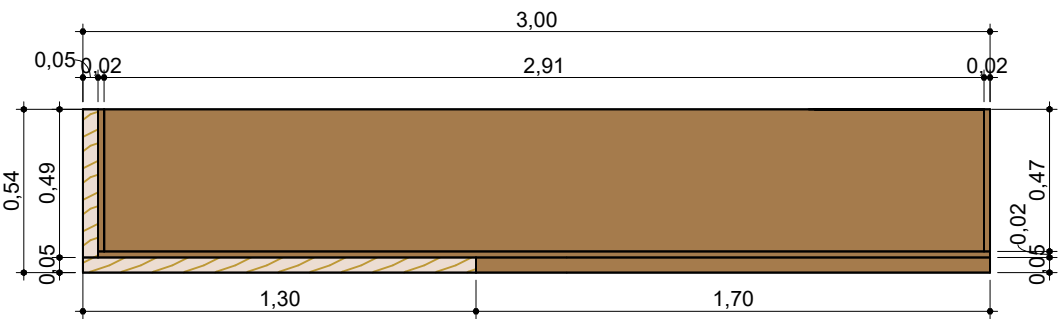


Vista Superior - MAR.01

Escala 1 : 25

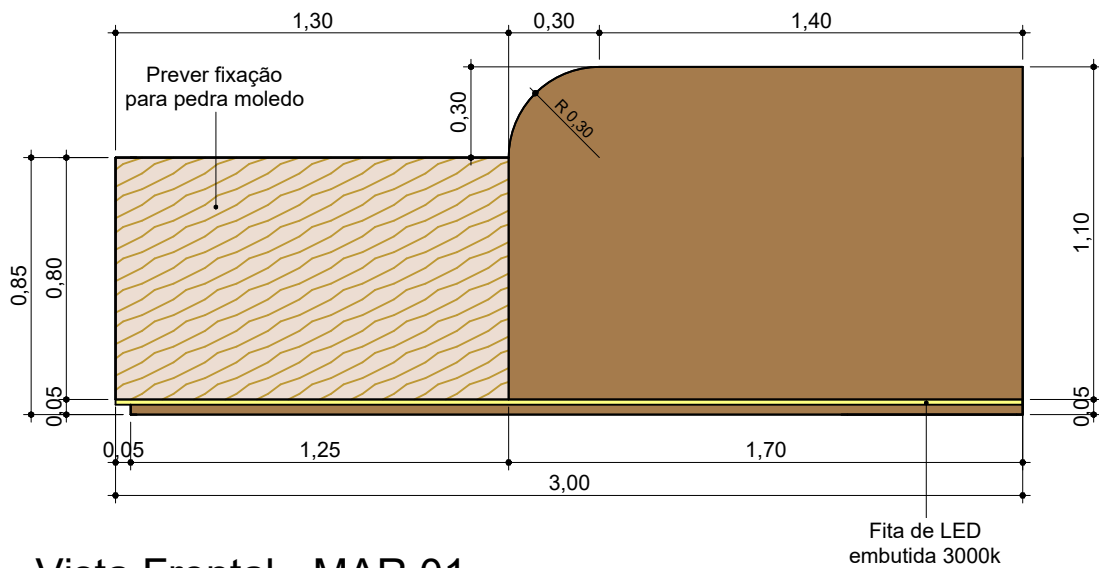


Vista Frontal - MAR.01

Escala 1 : 25

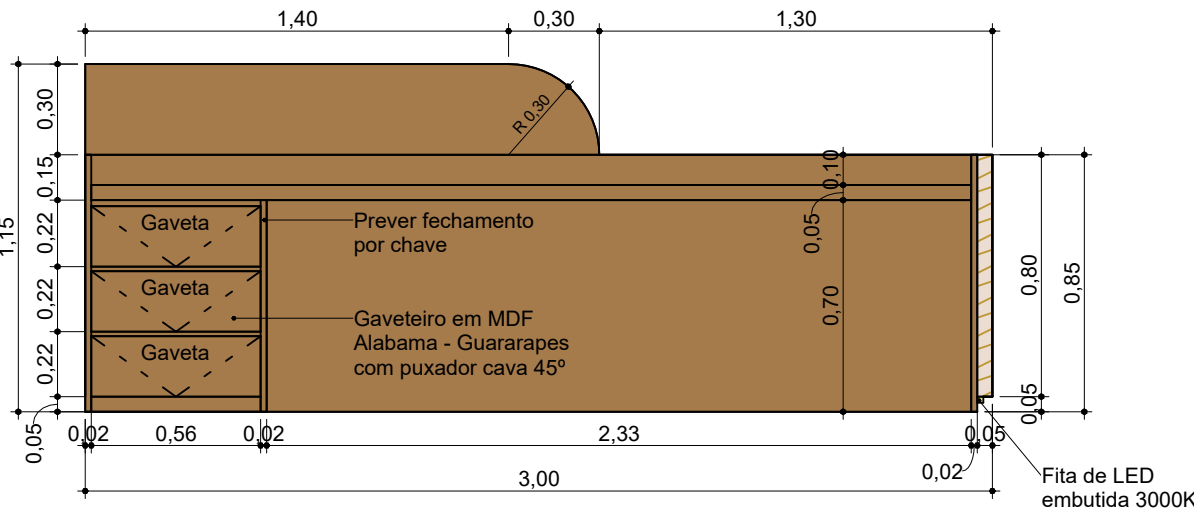


Vista Posterior - MAR.01

Escala 1 : 25

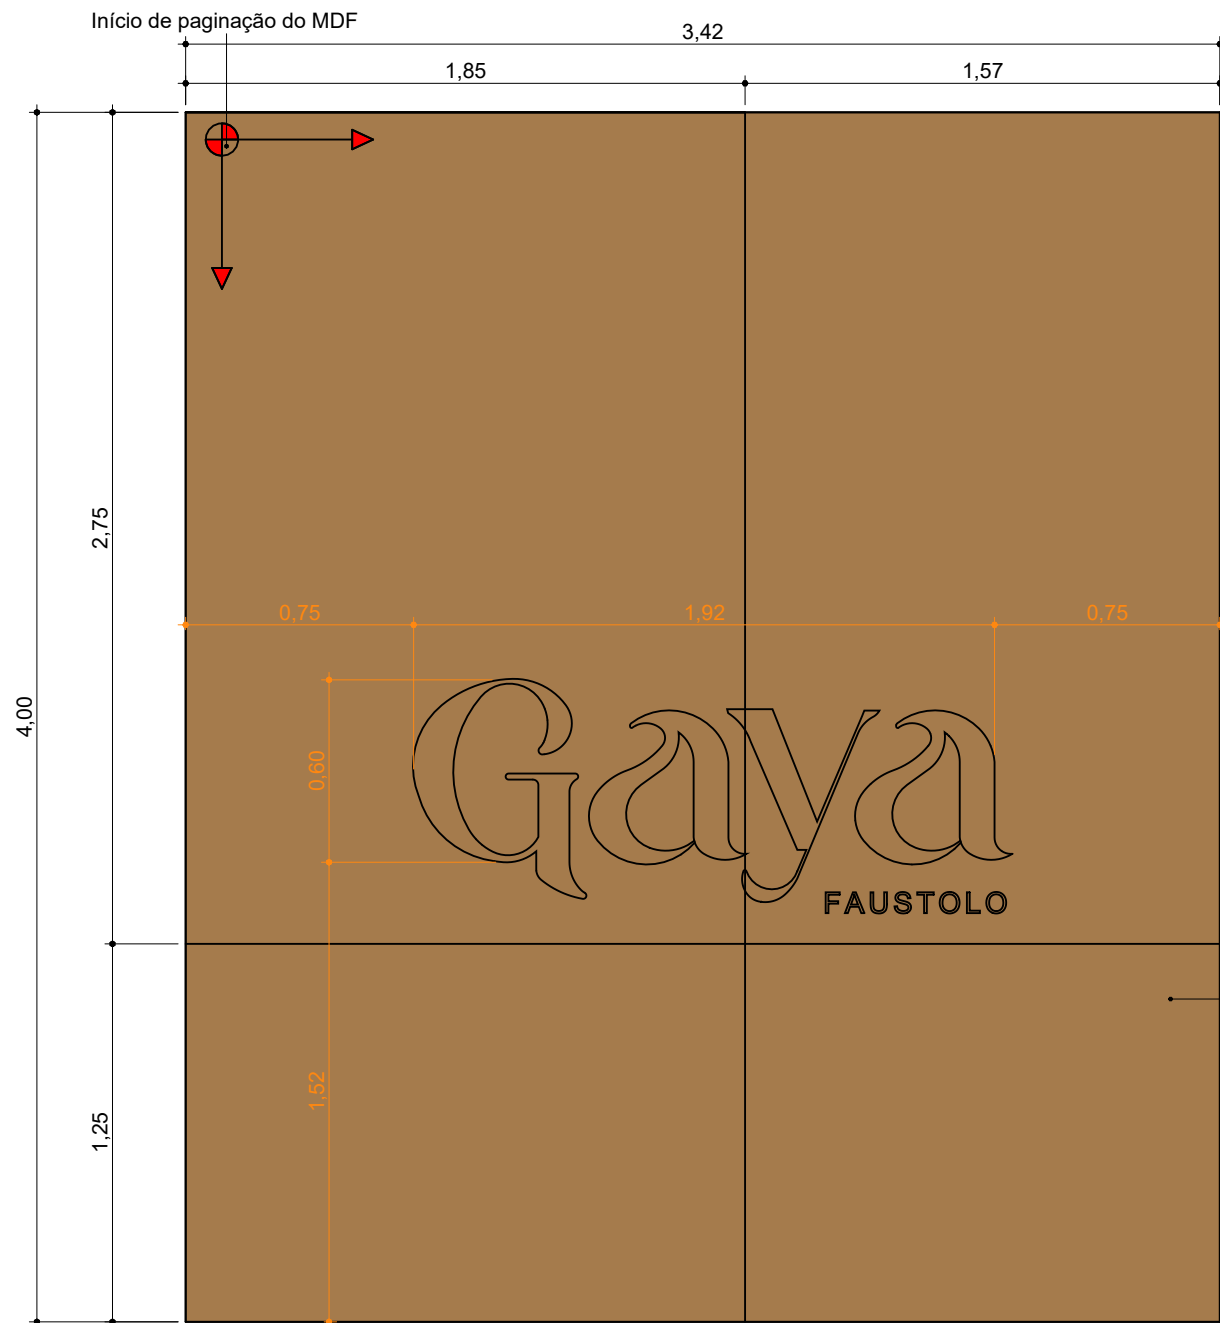


Vista Frontal - MAR.02

Escala 1 : 25

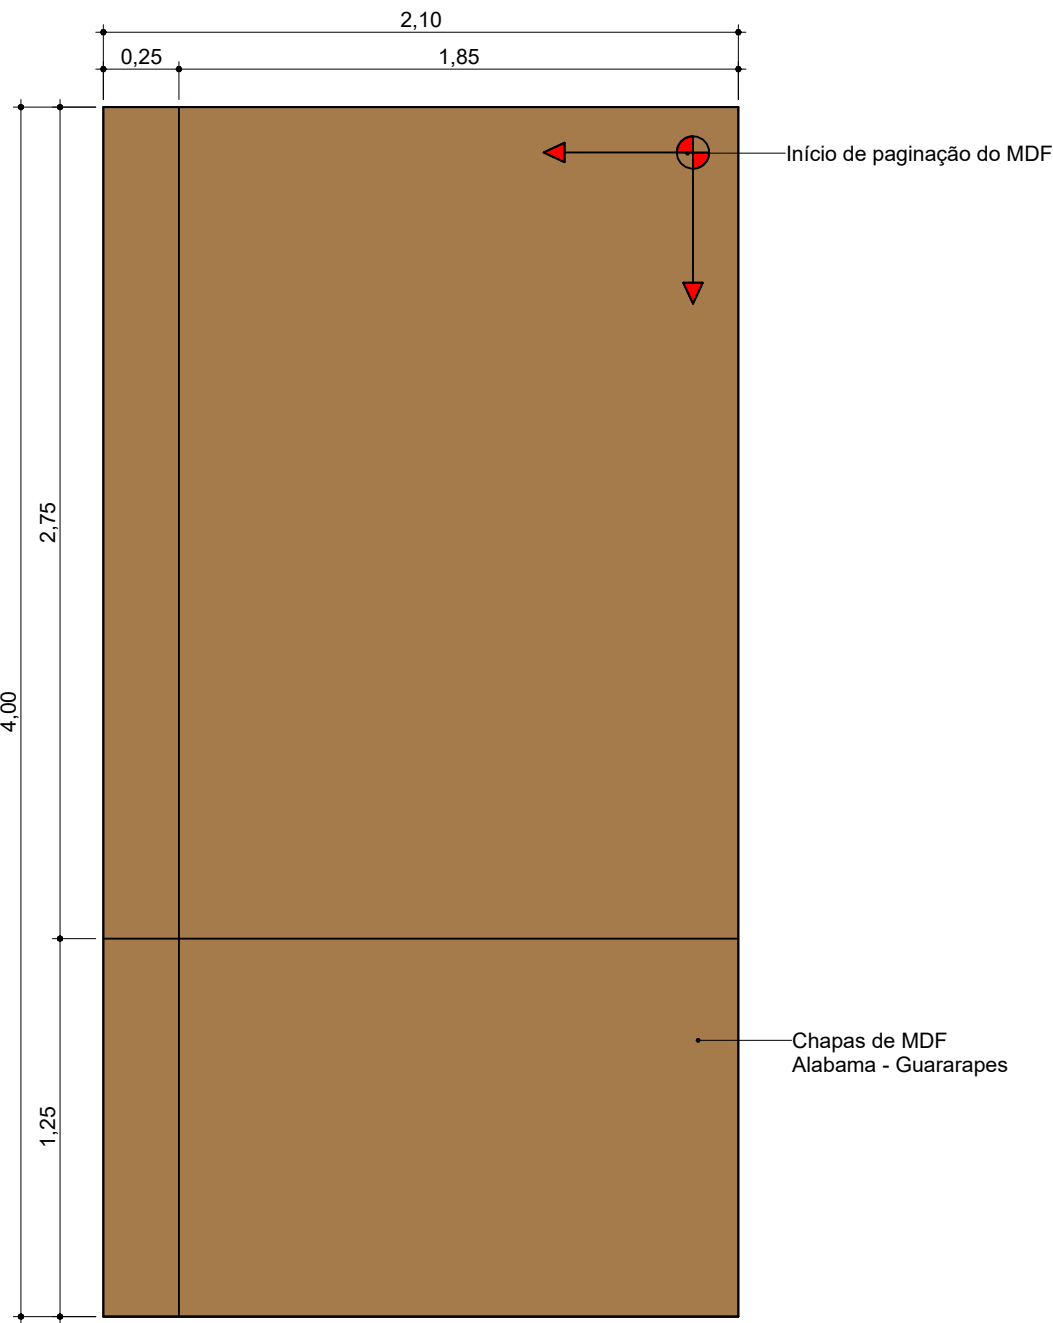


Vista Frontal - MAR.03

Escala 1 : 25

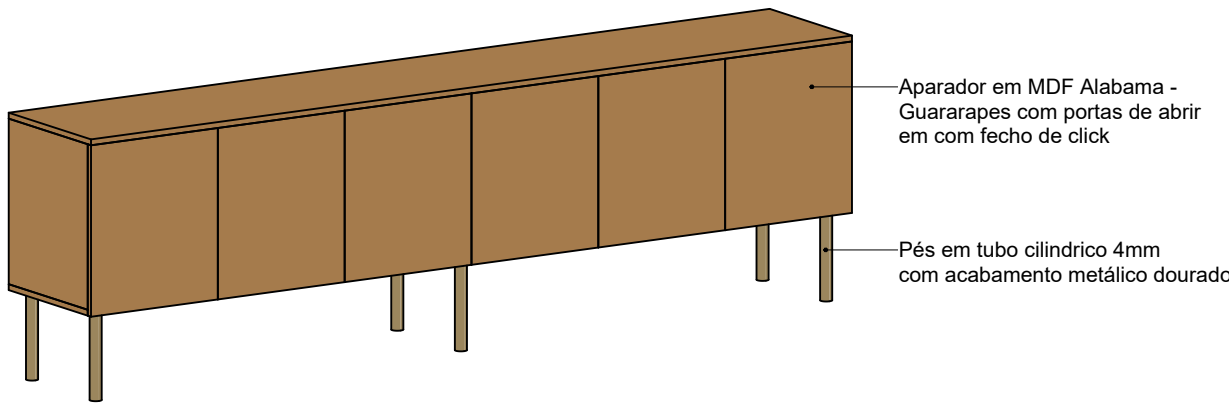


3D - MAR.04

Escala

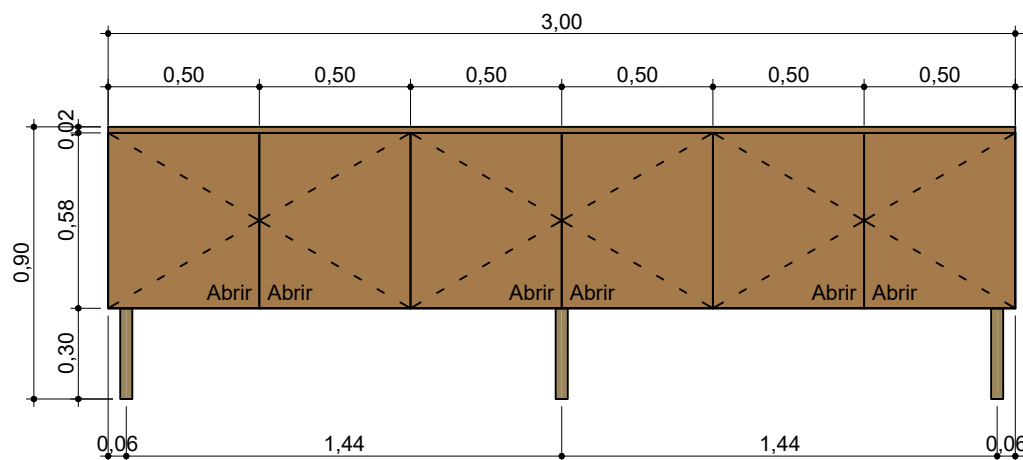


Vista Frontal - MAR.04

Escala 1 : 25

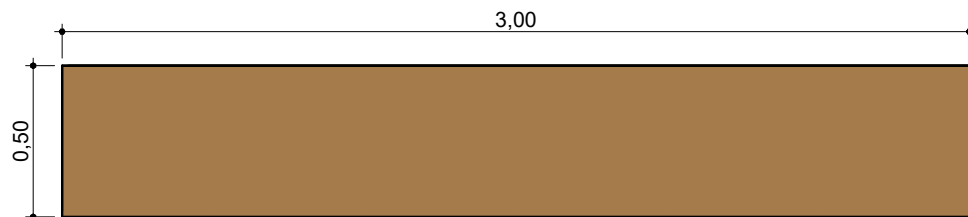

Vista Superior - MAR.04

Escala 1 : 25

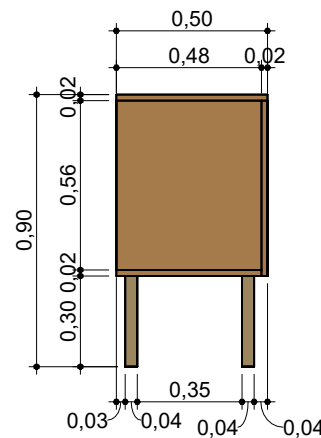

Vista Lateral - MAR.04

Escala 1 : 25

NOTAS:

- Nota 01.** Ver Projetos Complementares para especificação e informações adicionais.
Nota 02. Este Projeto pode sofrer alterações após a compatibilização com as especialidades.
Nota 03. Verificar medidas in loco.
Nota 04. Esclarecer com arquiteto qualquer discrepâncias entre os desenhos e condições na obra antes da execução.



PROJETO: Stand Arie Properties

ESCALA: 1 : 25
DATA DO PROJETO: 13/12/2024

ASSUNTO
MARcenaria

REVISÃO	DATA	DESCRIÇÃO
R00	13/12/2024	Emissão inicial
R01	09/01/2025	Revisão 1

REVISÃO: 01
DATA DA REVISÃO: 09/01/2025
ETAPA: EXECUTIVO

Notas:
1. Conferir medidas em obra;
2. Para especificações ver memorial descritivo;
3. Verificar estabilidade da estrutura antes de qualquer intervenção;
4. Outras opções de acabamento podem ser sugeridas mediante prévia aprovação do cliente.

Projeto:
PON.TO
ARQUITETURA CRIATIVA