

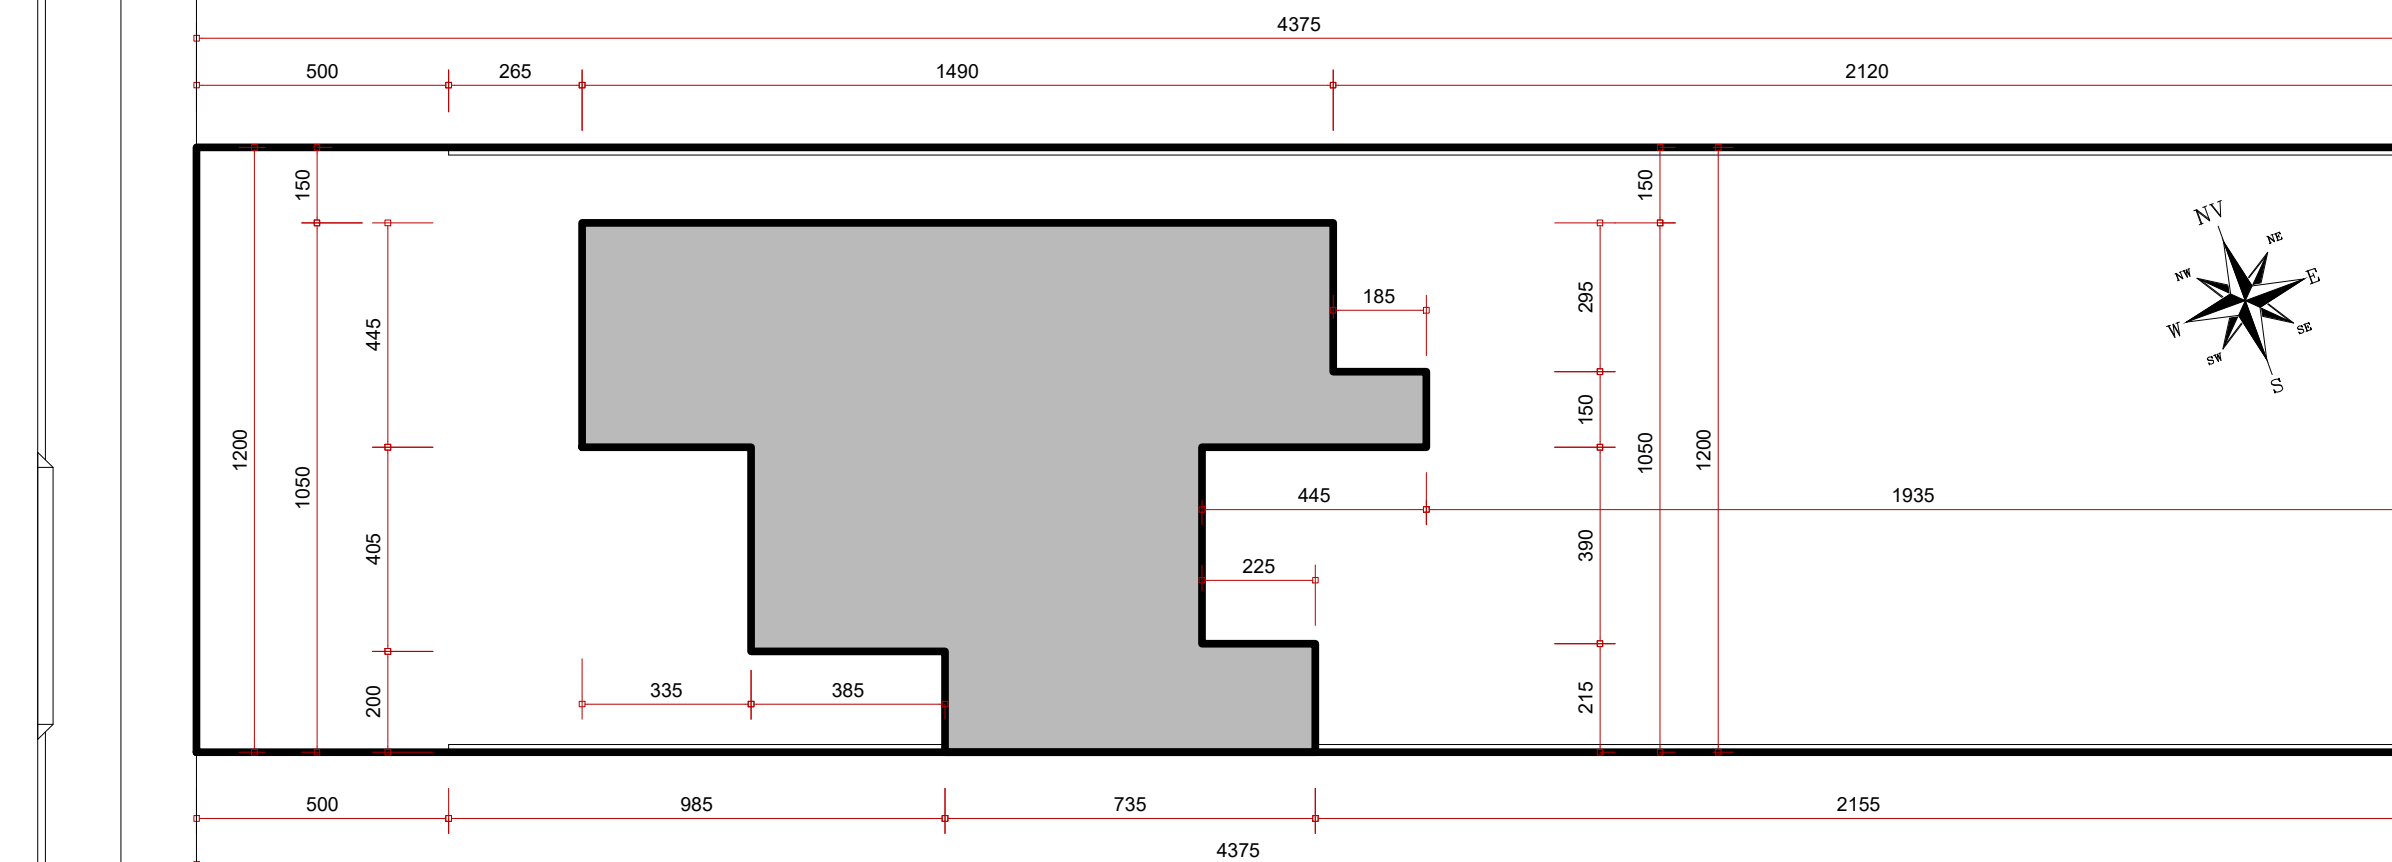
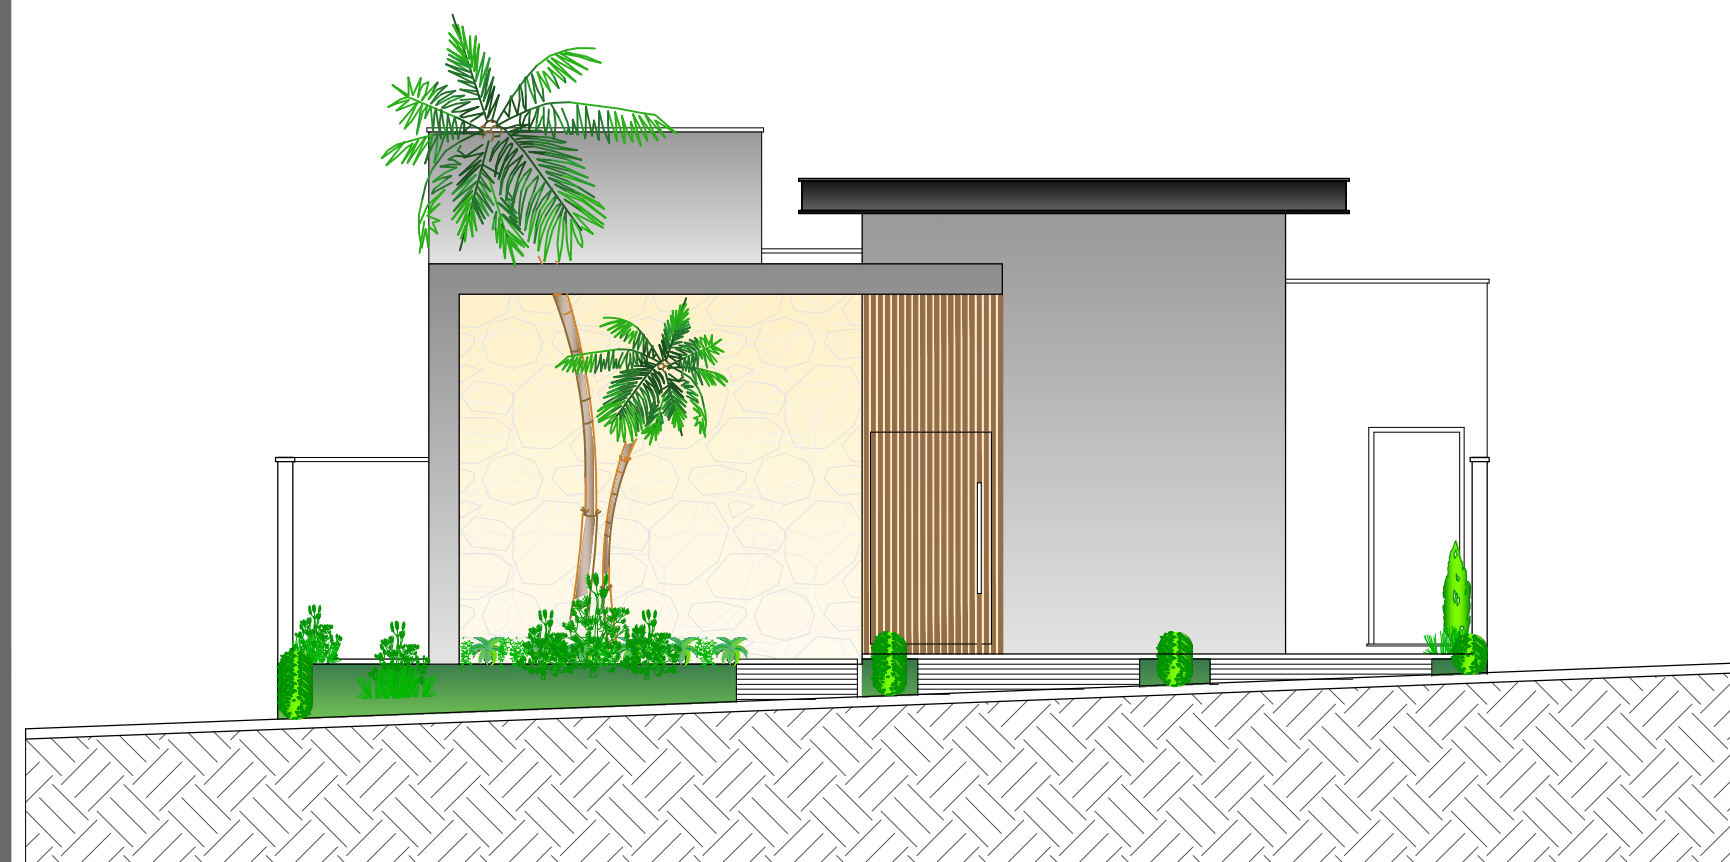
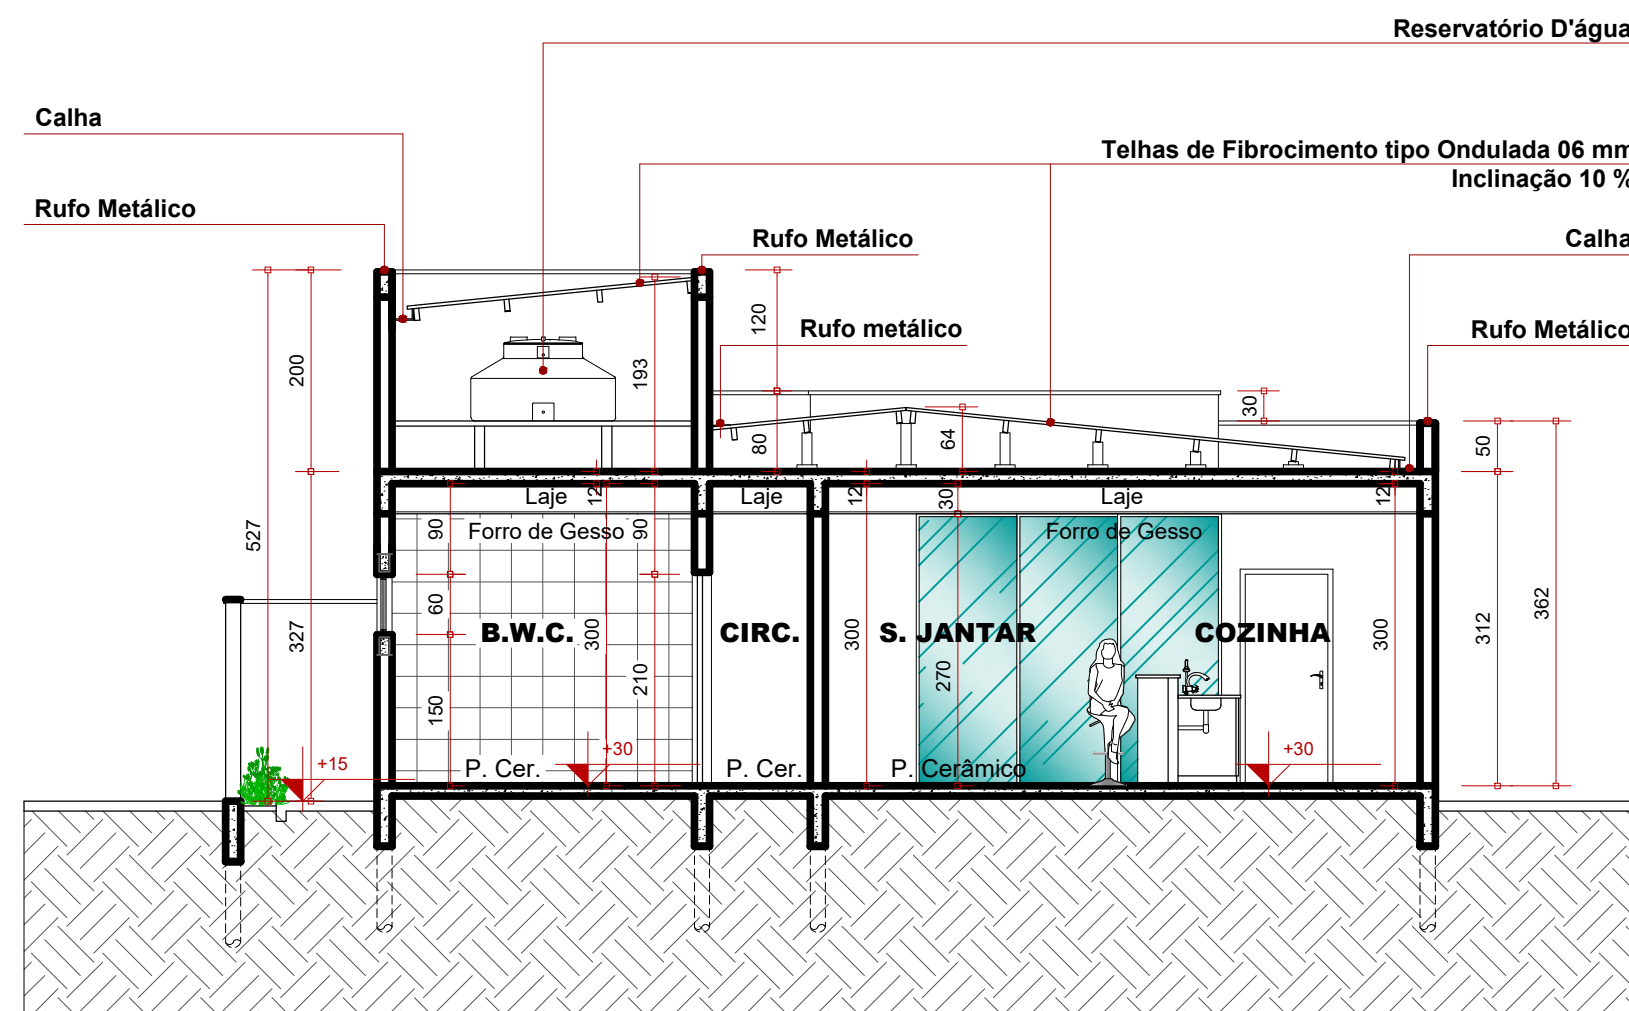
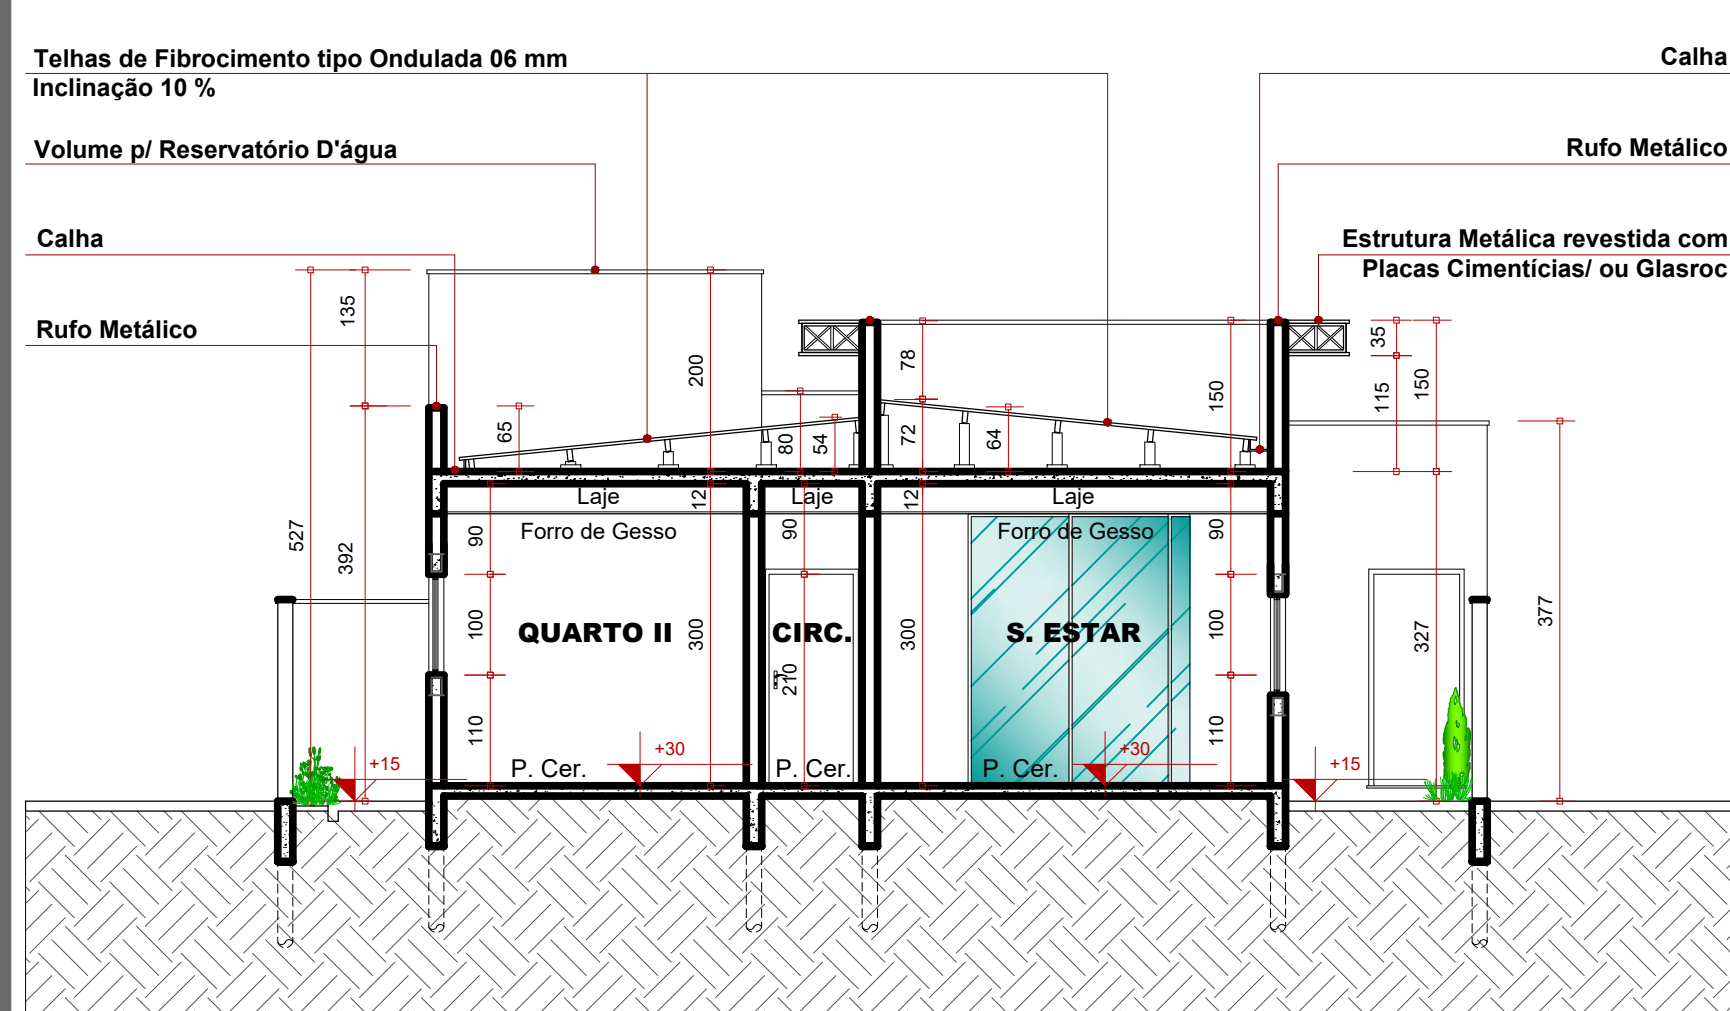


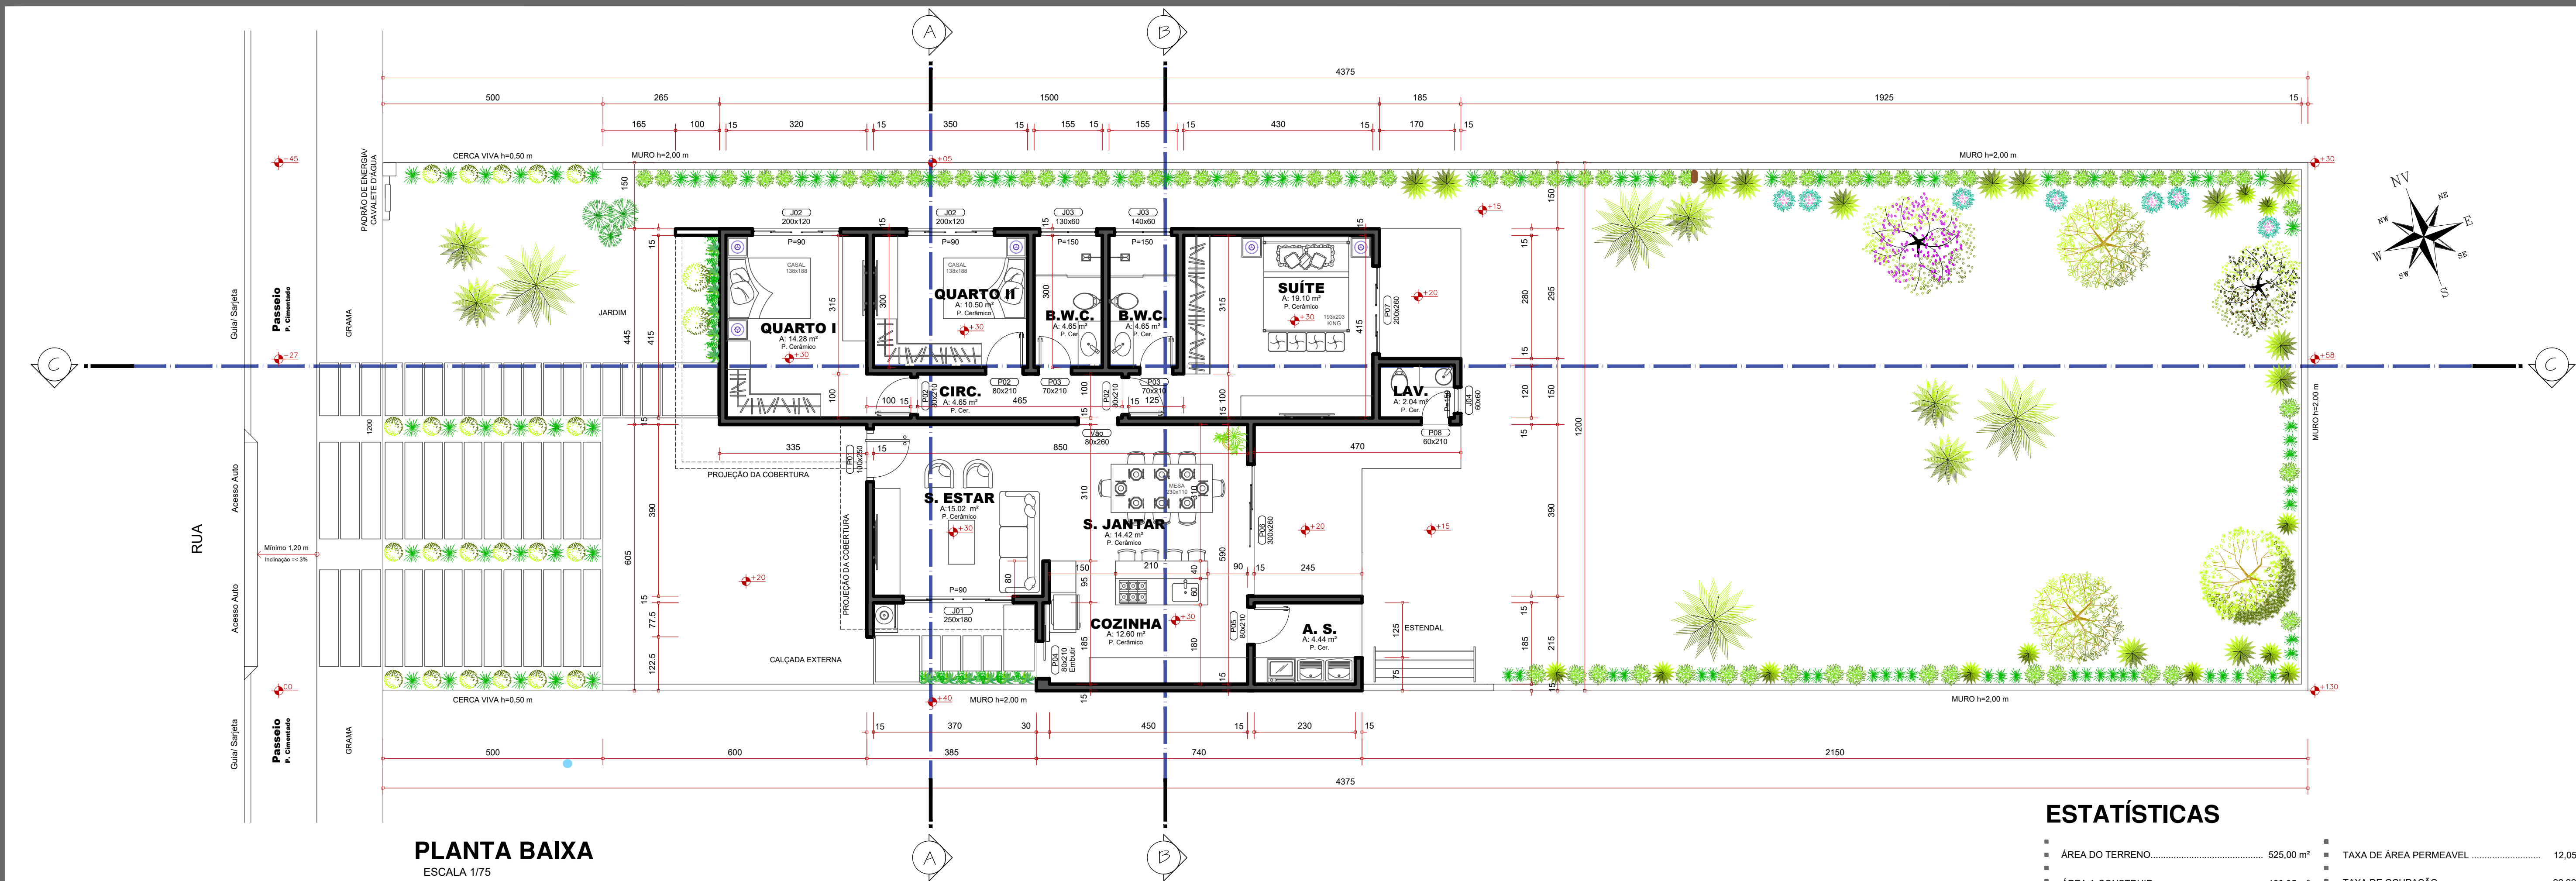

ESTATÍSTICAS

ÁREA DO TERRENO.....	525,00 m²	TAXA DE ÁREA PERMEÁVEL.....	12,05%
ÁREA A CONSTRUIR.....	120,35 m²	TAXA DE OCUPAÇÃO.....	22,92 %
ÁREA LIVRE.....	404,65 m²	COEFICIENTE DE APROVEITAMENTO.....	0,23

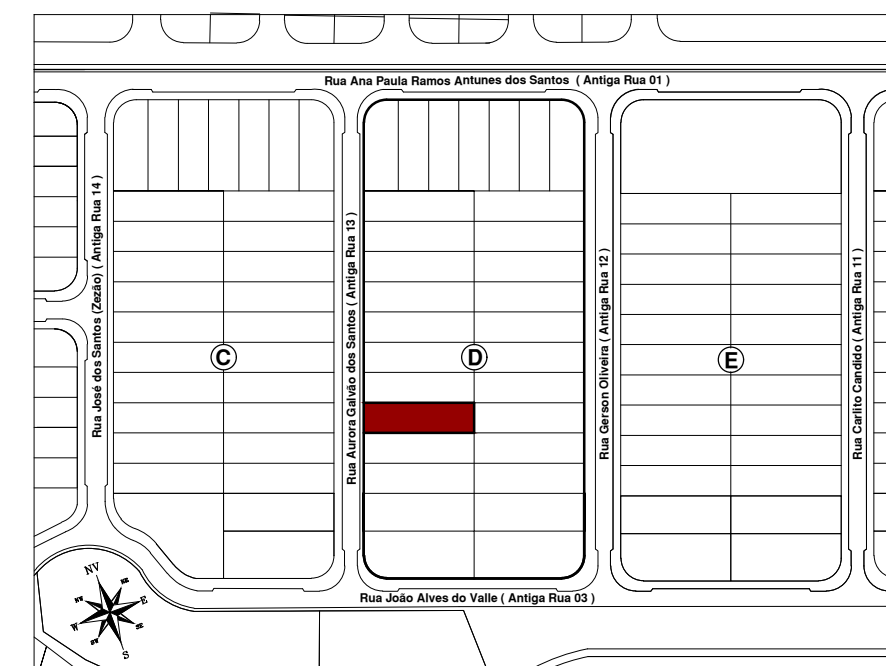

PROJETO ARQUITETÔNICO

esc INDICADA

ESPAÇO DESTINADO À PREFEITURA MUNICIPAL DE ITARARÉ

CONSTRUÇÃO RESIDENCIAL UNIFAMILIAR EM ALVENARIA

OBRA	Construção Residencial Unifamiliar em Alvenaria	AUTOR DO PROJETO	Rodrigo Lourenço Lopes
PROPRIETÁRIA	VALERIA RODRIGUES DE OLIVEIRA	ARQUITETO URBANISTA LIGHTING DESIGNER	CAU 459776-7
ENDEREÇO DA OBRA	Rua Aurora Galvão dos Santos (Antiga Rua 13), nº 56, Lote 15, Quadra "D", Residencial Vale do Itararé, Itararé, SP. Cadastro Municipal nº 305.009, Matrícula nº 15.197	FONE	(15) 3532-4078 (15) 9603-7239
Proprietário		E-MAIL	arq.rodrigolopes@gmail.com
Responsável Técnico	Rodrigo Lourenço Lopes	AUTOR DO DESENHO EM CAD	Derimar Costa
		Técnico em Edificações - CFT - RNP 30363282890	

01 | 02



DATA: 02/08/2024