


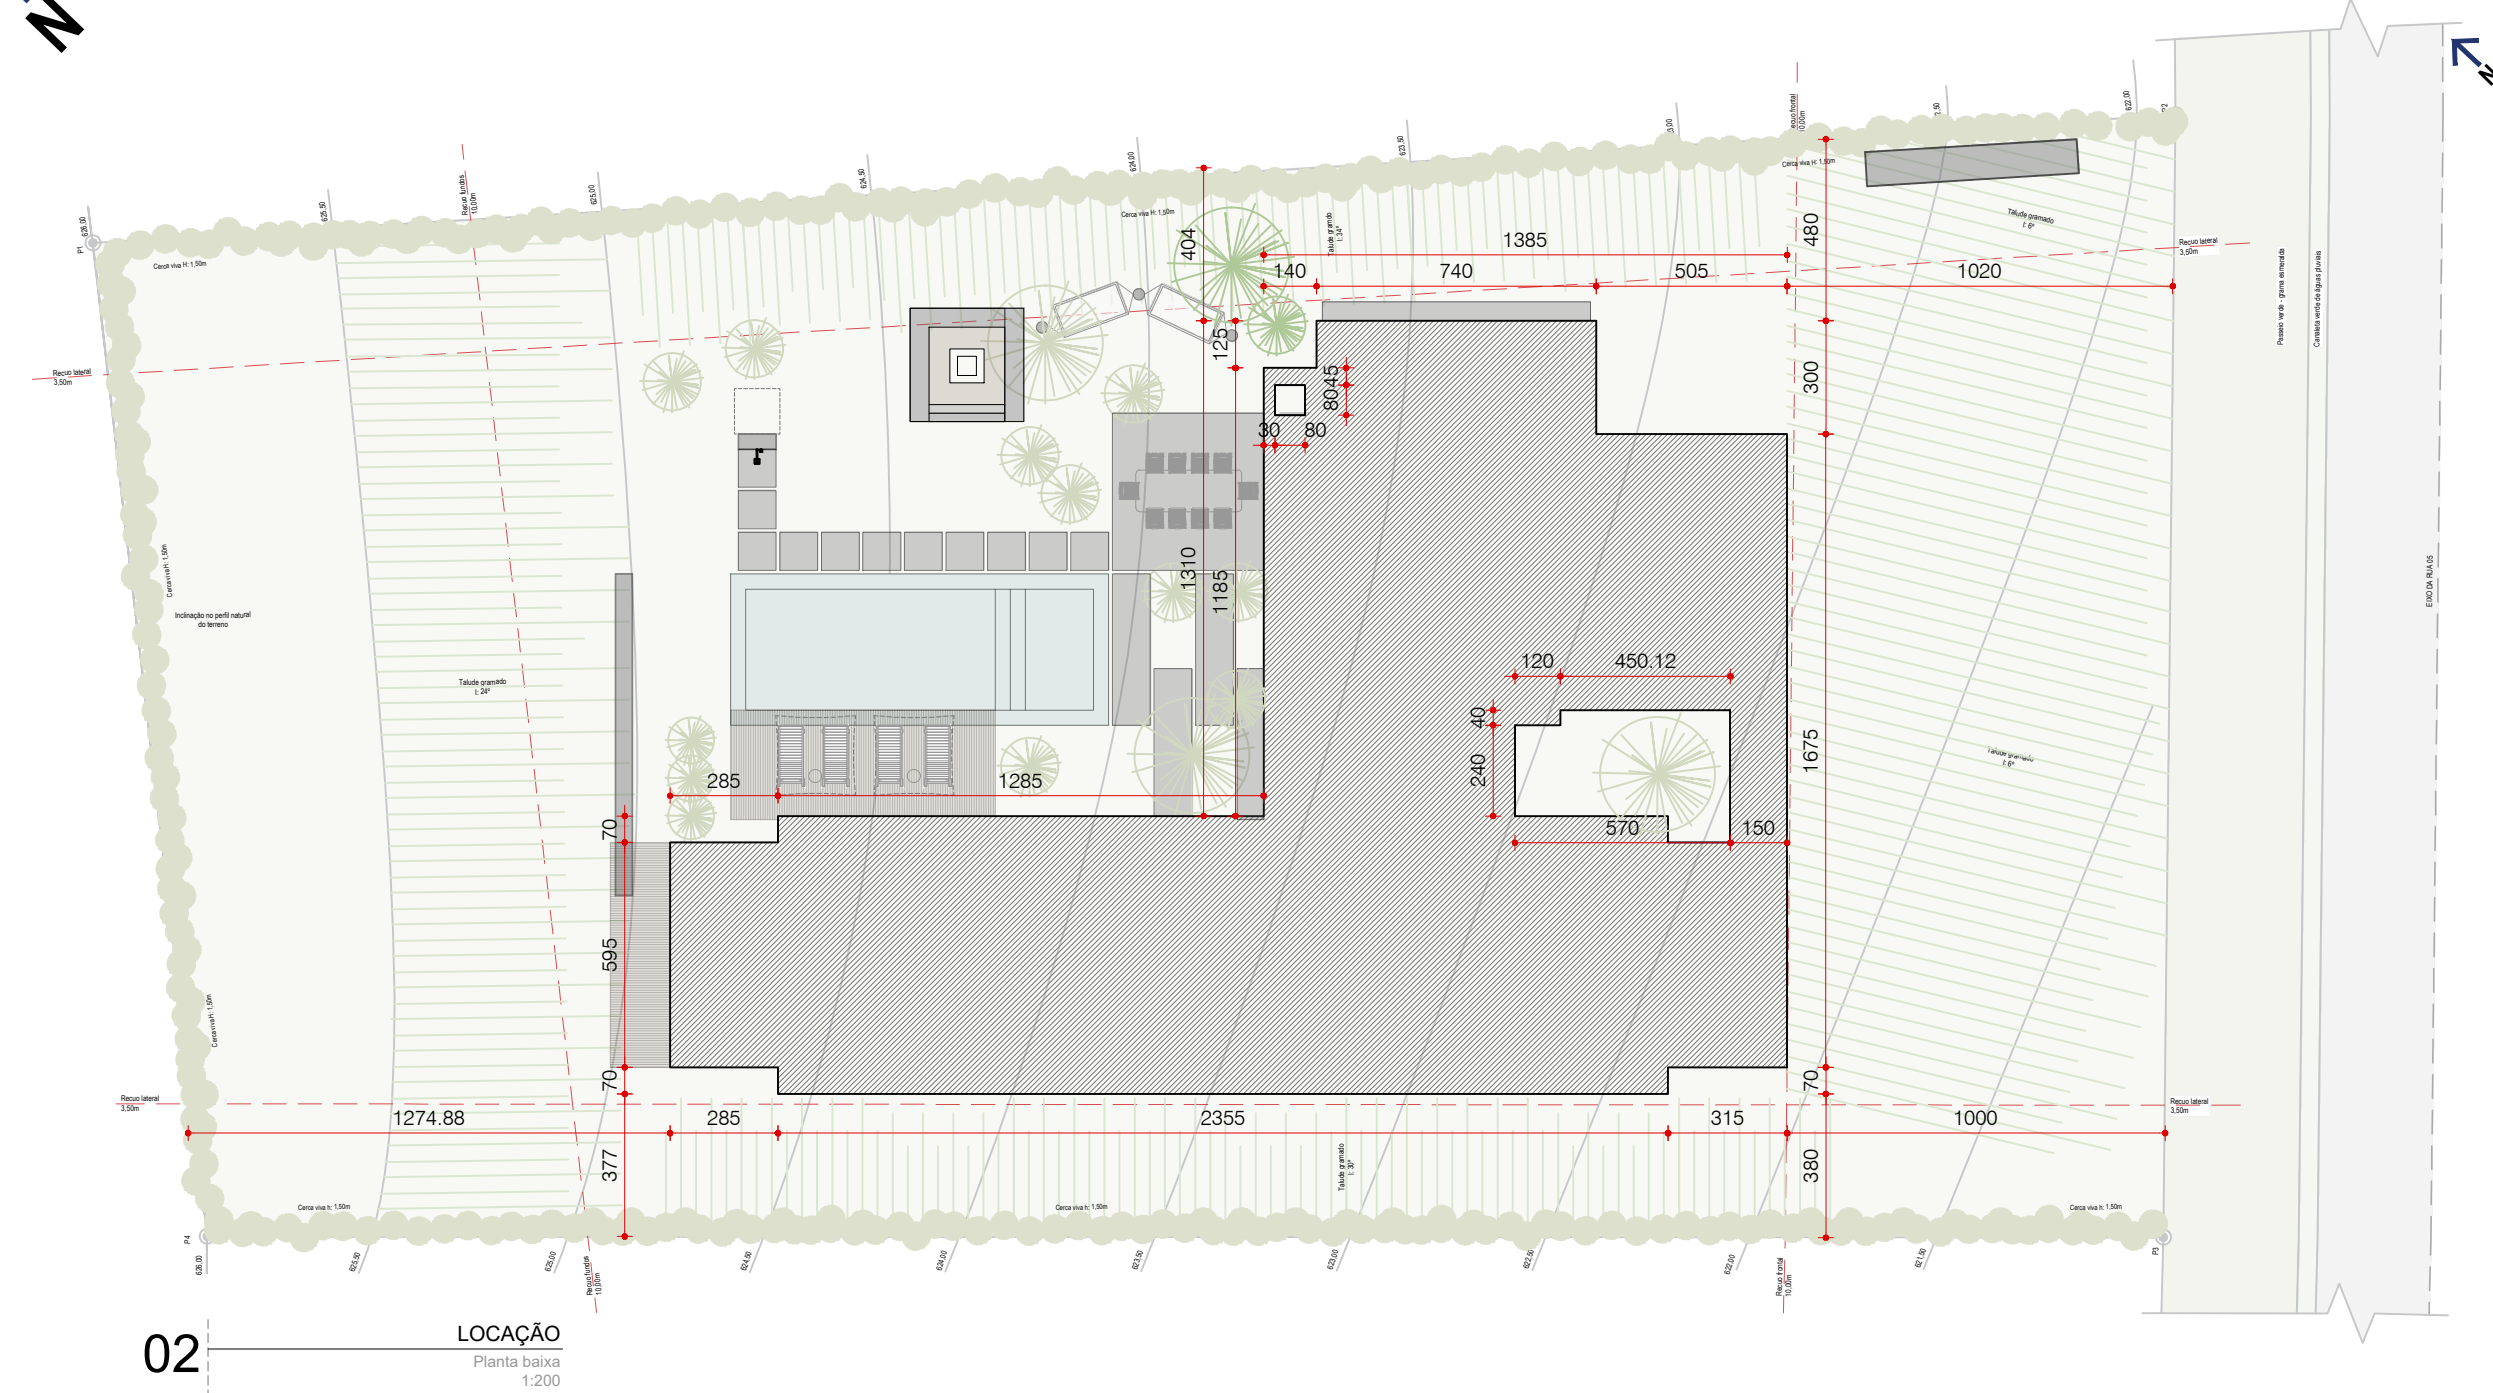

APROVAÇÕES:			
Rev.	Data	Descrição	Responsável
08			
07			
06			
05			
04			
03			
02			
01	13/02/2025	Ajuste de áreas divergentes, indicação dos acessos de acordo com padrão do condomínio, projeto do padrão de entrada.	Arq. Alisson Souza
00	06/12/2024	Emissão inicial	Arq. Alisson Souza

Título do Desenho
PROJETO ARQUITETÔNICO RESIDENCIAL UNIFAMILIAR
PLANTA DE COBERTURA

ASSISTENTE PROJETO ARQUITETÔNICO PARA
RESIDÊNCIA UNIFAMILIAR

ZONA DE USO:
CATEGORIA DE USO:
COMPLEMENTO:
INSCRIÇÃO DO IMÓVEL: 01.3.404.0558.001.481
MATRÍCULA: 57630

PROPRIETÁRIO: Camilo Parteziani Helito
LOCALIZAÇÃO: Rua 5, Quadra E, Lote 14, Condomínio Residencial Porto São Pedro, Porto Feliz - SP

Projeto de Projeto
PROJETO LEGAL

Data: **13/02/2025** Escala: **1:75** Desenho: **ALISSON SOUZA** Disciplina: **ARQ** Revisão: **01**

Assinatura: **2024-00-jch-arq-pe-projeto-legal-r05.dwg** Coordenado: **RENATO_MENDONÇA**

SP - Rua Manoel Alves, nº 89, qd 113 | Conjunto Casa - CEP: 14170-10 | T + 55 11 96307 2270 | renato@renatomendonca.com

Situação: 10200

Nota:

Proprietário:
Camilo Parteziani Helito
CPF: **324.942.008-57**

Autor do projeto:
Renato B. A. Mendonça
CAU: **A95819-0**

Responsável técnico:
Renato B. A. Mendonça
CPF: **371.801.678-86**
CAU: **A95819-0**
R.R.T:

QUADRO DE ÁREAS (m²)

ÁREA DO LOTE:	1.407,24m²	R.R.T:
ÁREA DA MATRÍCULA:	1.501,85m²	R.R.T:
TERREIRO:	332,81 m²	
PAVIMENTO SUPERIOR:	173,09 m²	
PISCINA:	40,00 m²	
ÁREA TÉCNICA:	29,73 m²	
ÁREA CONSTRUIDA:	575,63m²	
TAXA OCUPAÇÃO:	403,35m² (26,94%)	
ÁREA PERMINEÁVEL:	559m² (32,86%)	
COEF. APROVEITAMENTO:	575,63m² (38,45%)	

LEGENDA:

ÁREA DO TERREIRO	ÁREA DE ATERRIO

RENATO MENDONÇA