


# ANTEPROJETO

*Apartamento*  
BRAZ LEME

---

17 FEVEREIRO 2025  
ROO

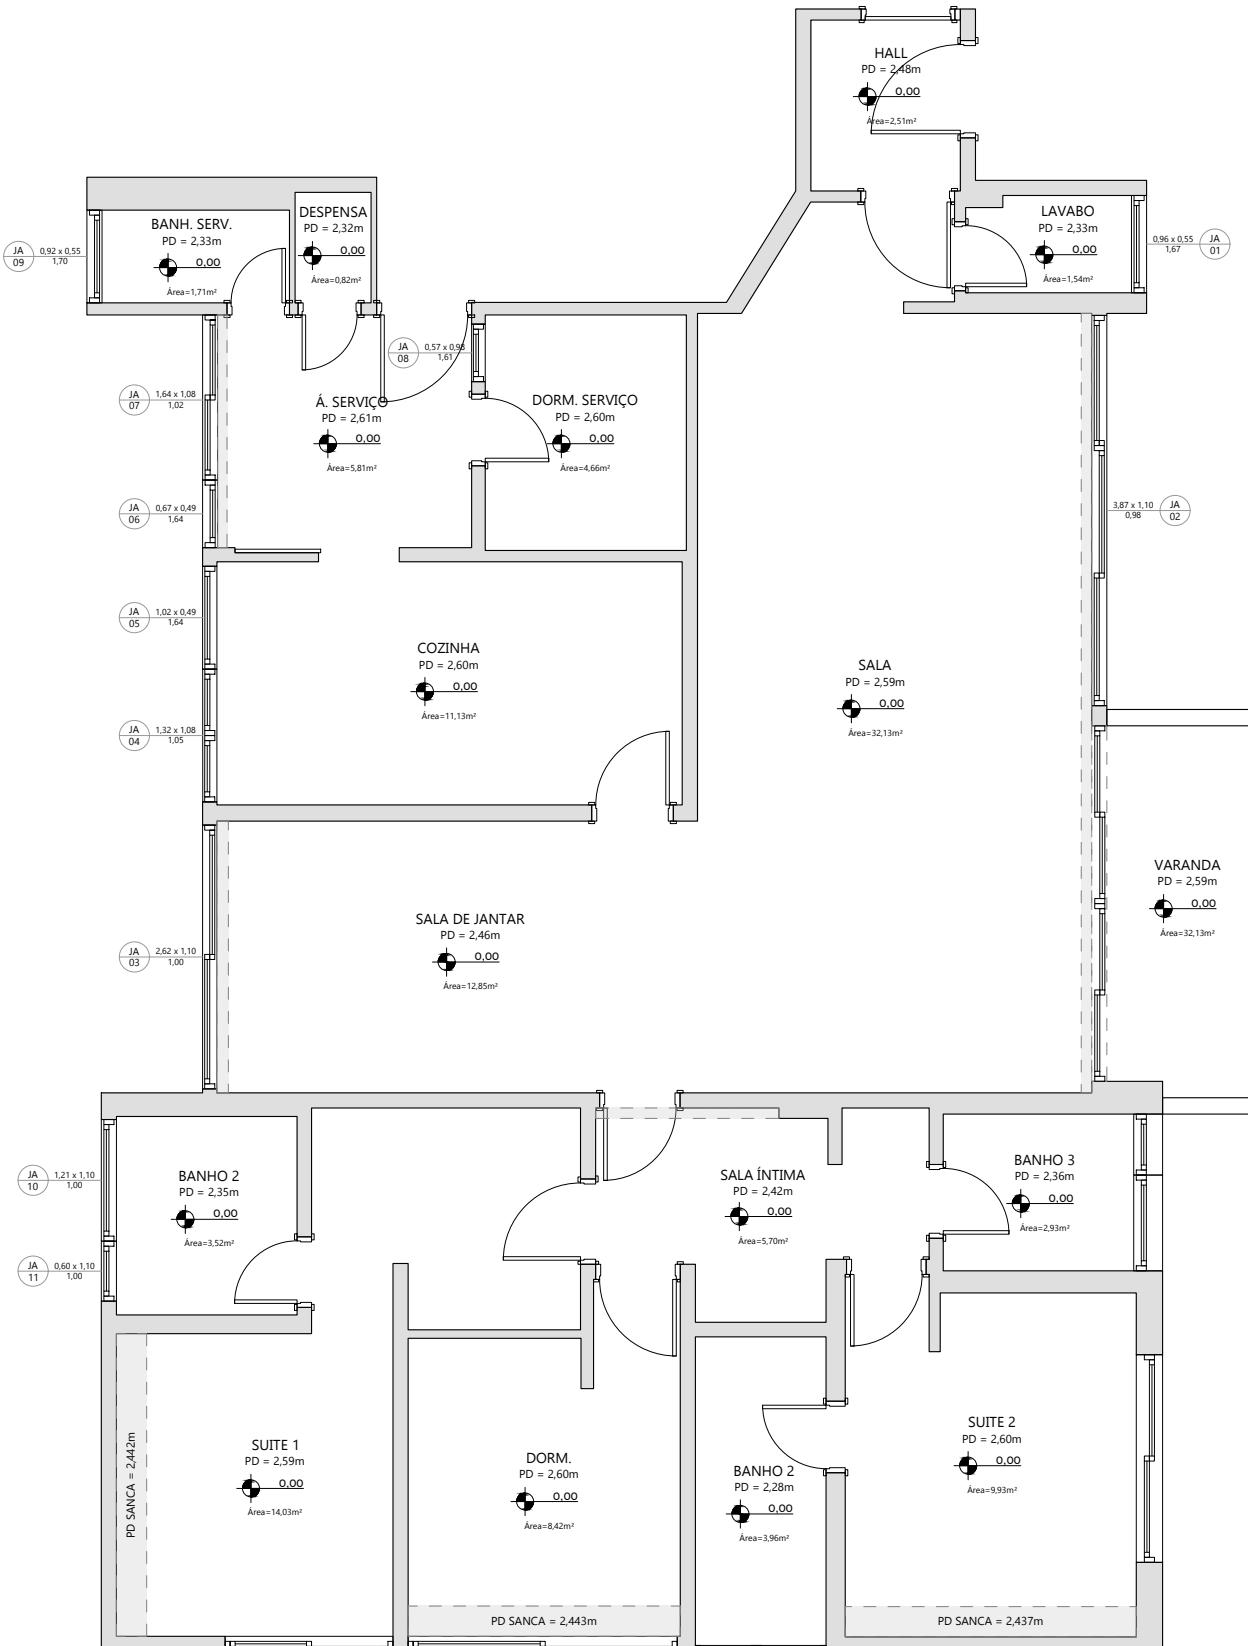

**PROJETO** Apê Braz Leme **TÍTULO** Planta de Levantamento

**CLIENTE** Ana Maria Marchese


**ENDEREÇO** Av. Braz Leme, nº 2550, Apto 82, Santana, São Paulo-SP

**FASE DO PROJETO** Anteprojeto **DATA** 17/02/2025

**DESIGNER DE INTERIORES** Rocío Horianski **ENGENHEIRA** Camila Ribas

**FOLHA** 01

**REVISÃO** R00  
**ESCALA** 1 : 75

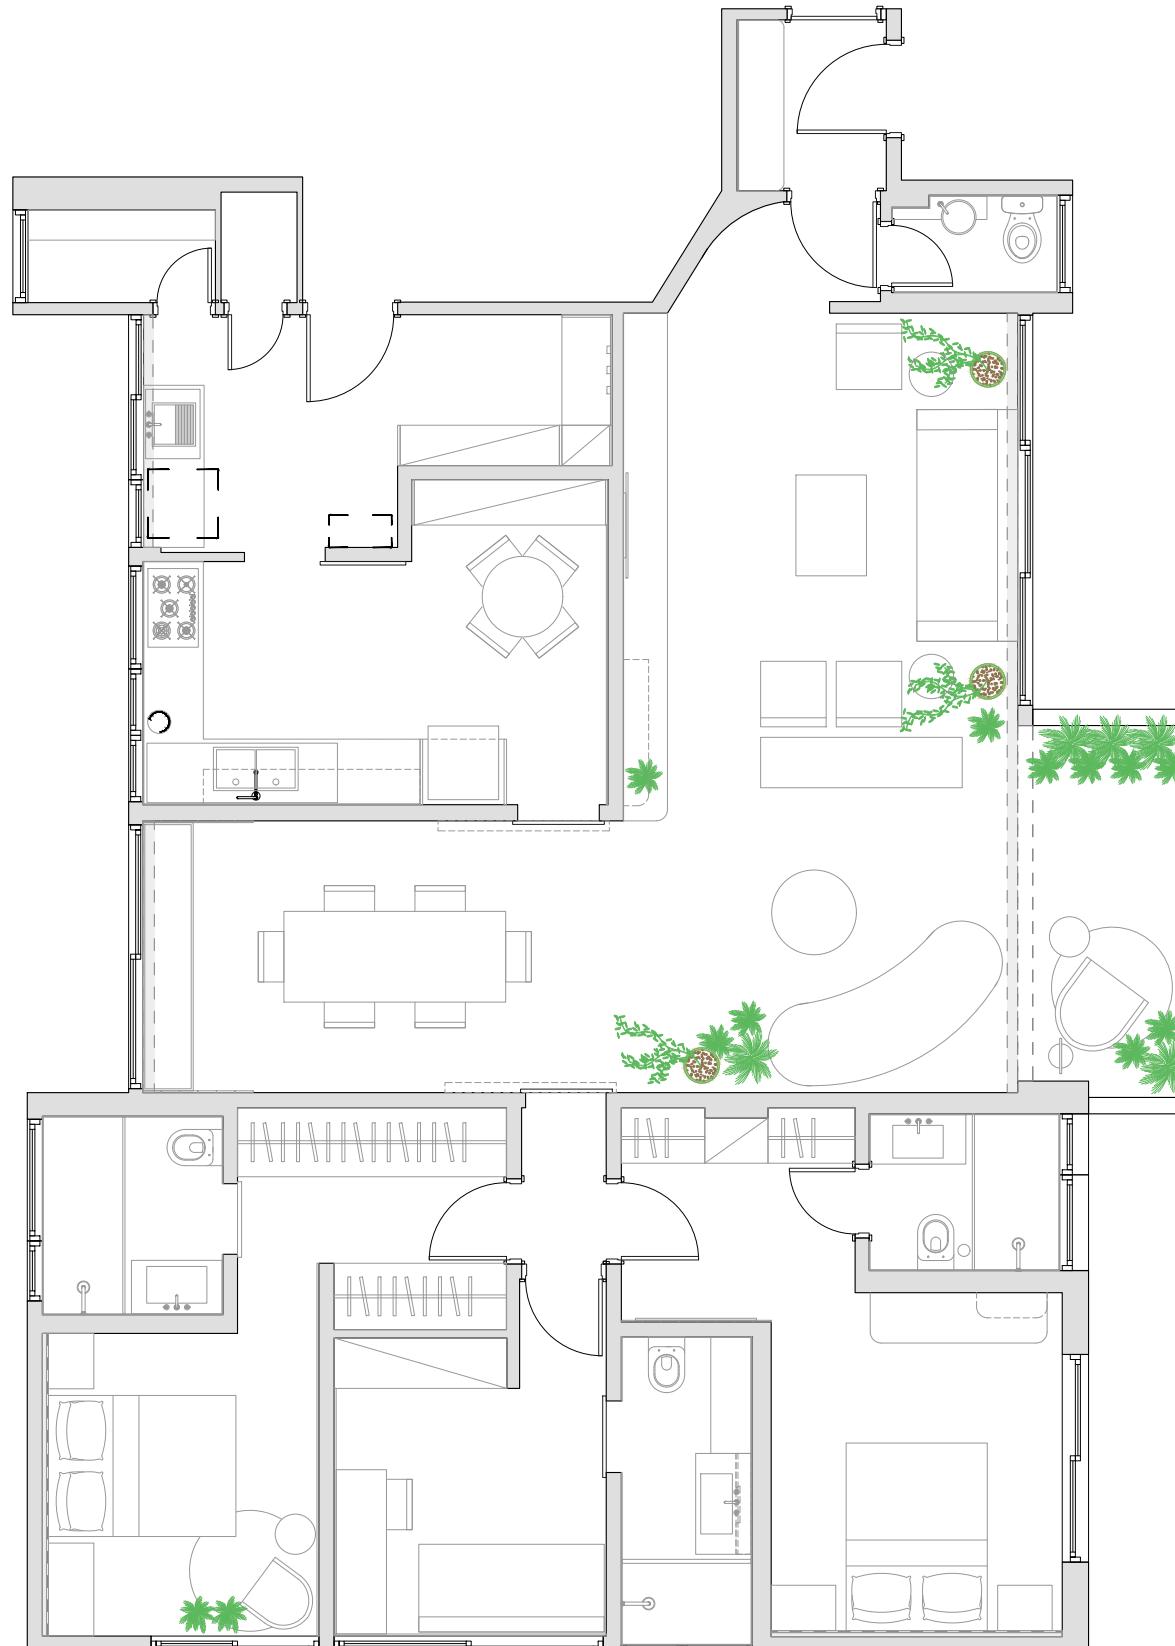

PLANTA DE LAYOUT  
ESCALA 1:75

OBSERVAÇÕES

- VERIFICAR MEDIDAS EM OBRA ANTES DA EXECUÇÃO.
- CONFERIR MANUAIS DE INSTALAÇÃO DE EQUIPAMENTOS ANTES DA EXECUÇÃO.
- CONFERIR VOLTAGENS DE EQUIPAMENTOS ANTES DA EXECUÇÃO.

ÁREA TOTAL: 130 m<sup>2</sup>

■ Quadro de Distribuição

APROVAÇÃO:

DATA:

Cliente: Ana Maria Marchese

D. de Interiores: Rocío Horianski



PROJETO

Apê Braz Leme

TÍTULO

Planta de Layout

CLIENTE

Ana Maria Marchese

FOLHA

02

ENDEREÇO

Av. Braz Leme, nº 2550, Apto 82, Santana, São Paulo-SP

REVISÃO

R00

FASE DO PROJETO

Anteprojeto

DATA

17/02/2025

DESIGNER DE INTERIORES


Rocío Horianski

ENGENHEIRA

Camila Ribas

ESCALA

1 : 75

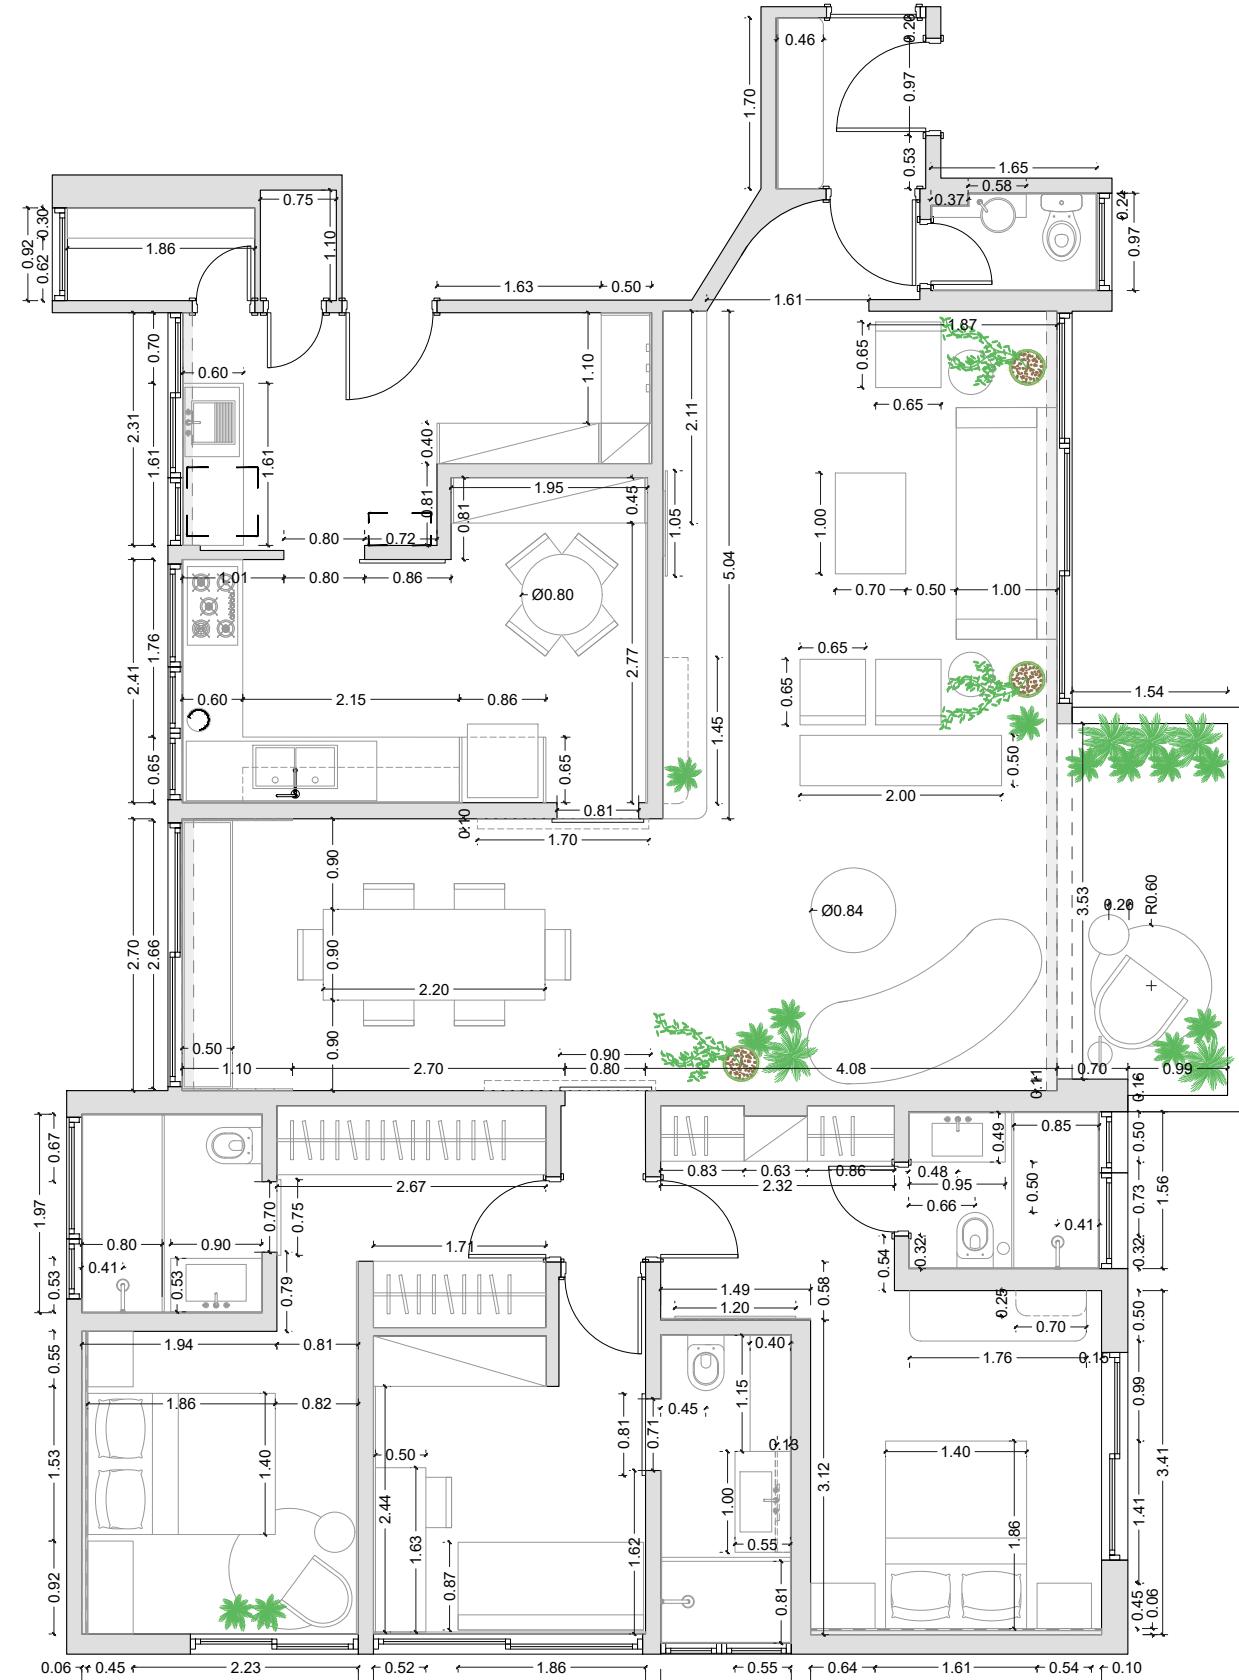

PLANTA DE LAYOUT COM COTAS

ESCALA 1:75

OBSERVAÇÕES

- VERIFICAR MEDIDAS EM OBRA ANTES DA EXECUÇÃO.
- CONFERIR MANUAIS DE INSTALAÇÃO DE EQUIPAMENTOS ANTES DA EXECUÇÃO.
- CONFERIR VOLTAGENS DE EQUIPAMENTOS ANTES DA EXECUÇÃO.

ÁREA TOTAL: 130 m<sup>2</sup>

■ Quadro de Distribuição

APROVAÇÃO:

DATA:

Cliente: Ana Maria Marchese

D. de Interiores: Rocío Horianski



PROJETO

Apê Braz Leme

TÍTULO

Planta de Layout com Cotas

CLIENTE

Ana Maria Marchese

FOLHA

03

ENDEREÇO

Av. Braz Leme, nº 2550, Apto 82, Santana, São Paulo-SP

FASE DO PROJETO

Anteprojeto

DATA

17/02/2025

REVISÃO

R00

DESIGNER DE INTERIORES


Rocío Horianski

ENGENHEIRA

Camila Ribas

ESCALA

1 : 75

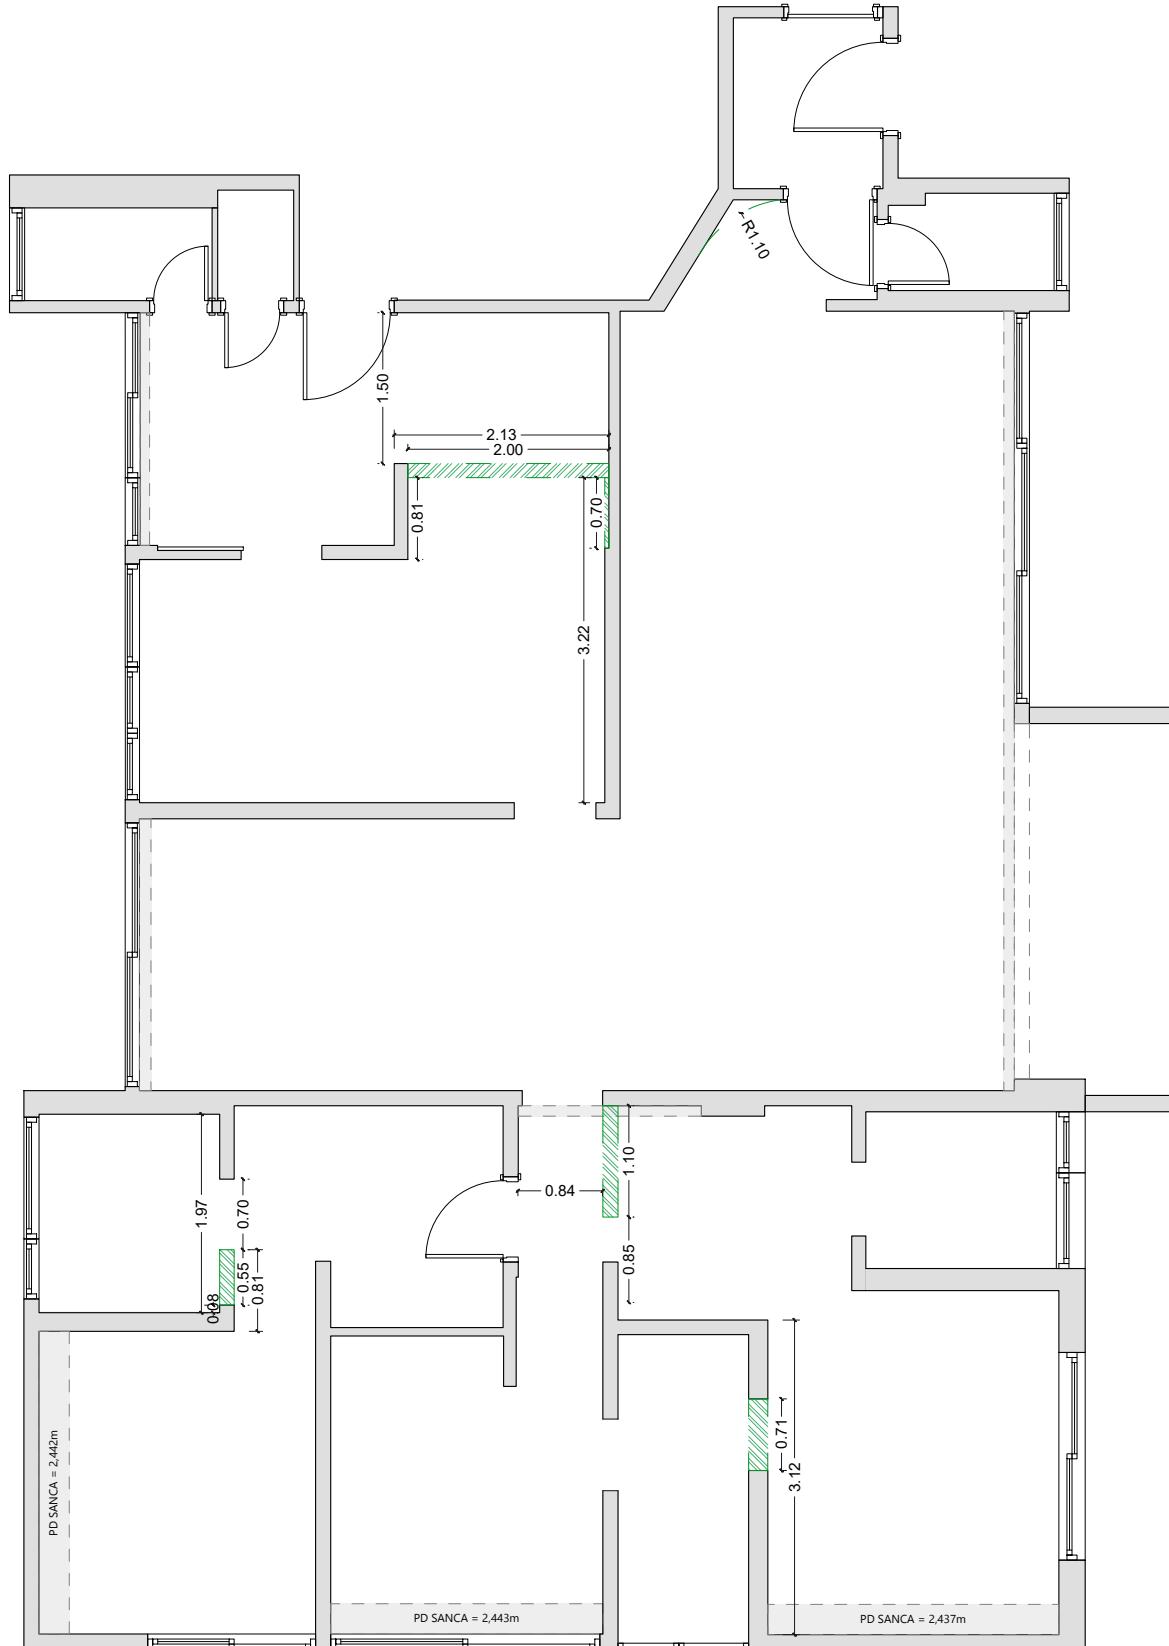

PLANTA DE REFORMA - CONSTRUIR  
ESCALA 1:75

OBSERVAÇÕES

- VERIFICAR MEDIDAS EM OBRA ANTES DA EXECUÇÃO.
- CONFERIR MANUAIS DE INSTALAÇÃO DE EQUIPAMENTOS ANTES DA EXECUÇÃO.
- CONFERIR VOLTAGENS DE EQUIPAMENTOS ANTES DA EXECUÇÃO.

**ÁREA TOTAL: 130 m<sup>2</sup>**

■ Quadro de Distribuição

APROVAÇÃO:

DATA:

Cliente: Ana Maria Marchese

D. de Interiores: Rocío Horianski



STUDIO  
HORIANSKI



PROJETO

Apê Braz Leme

TÍTULO

Planta de Reforma - Construir

CLIENTE

Ana Maria Marchese

FOLHA

05

ENDEREÇO

Av. Braz Leme, nº 2550, Apto 82, Santana, São Paulo-SP

REVISÃO

R00

FASE DO PROJETO

Anteprojeto

DATA

17/02/2025

DESIGNER DE INTERIORES


Rocío Horianski

ENGENHEIRA

Camila Ribas

ESCALA

1 : 75

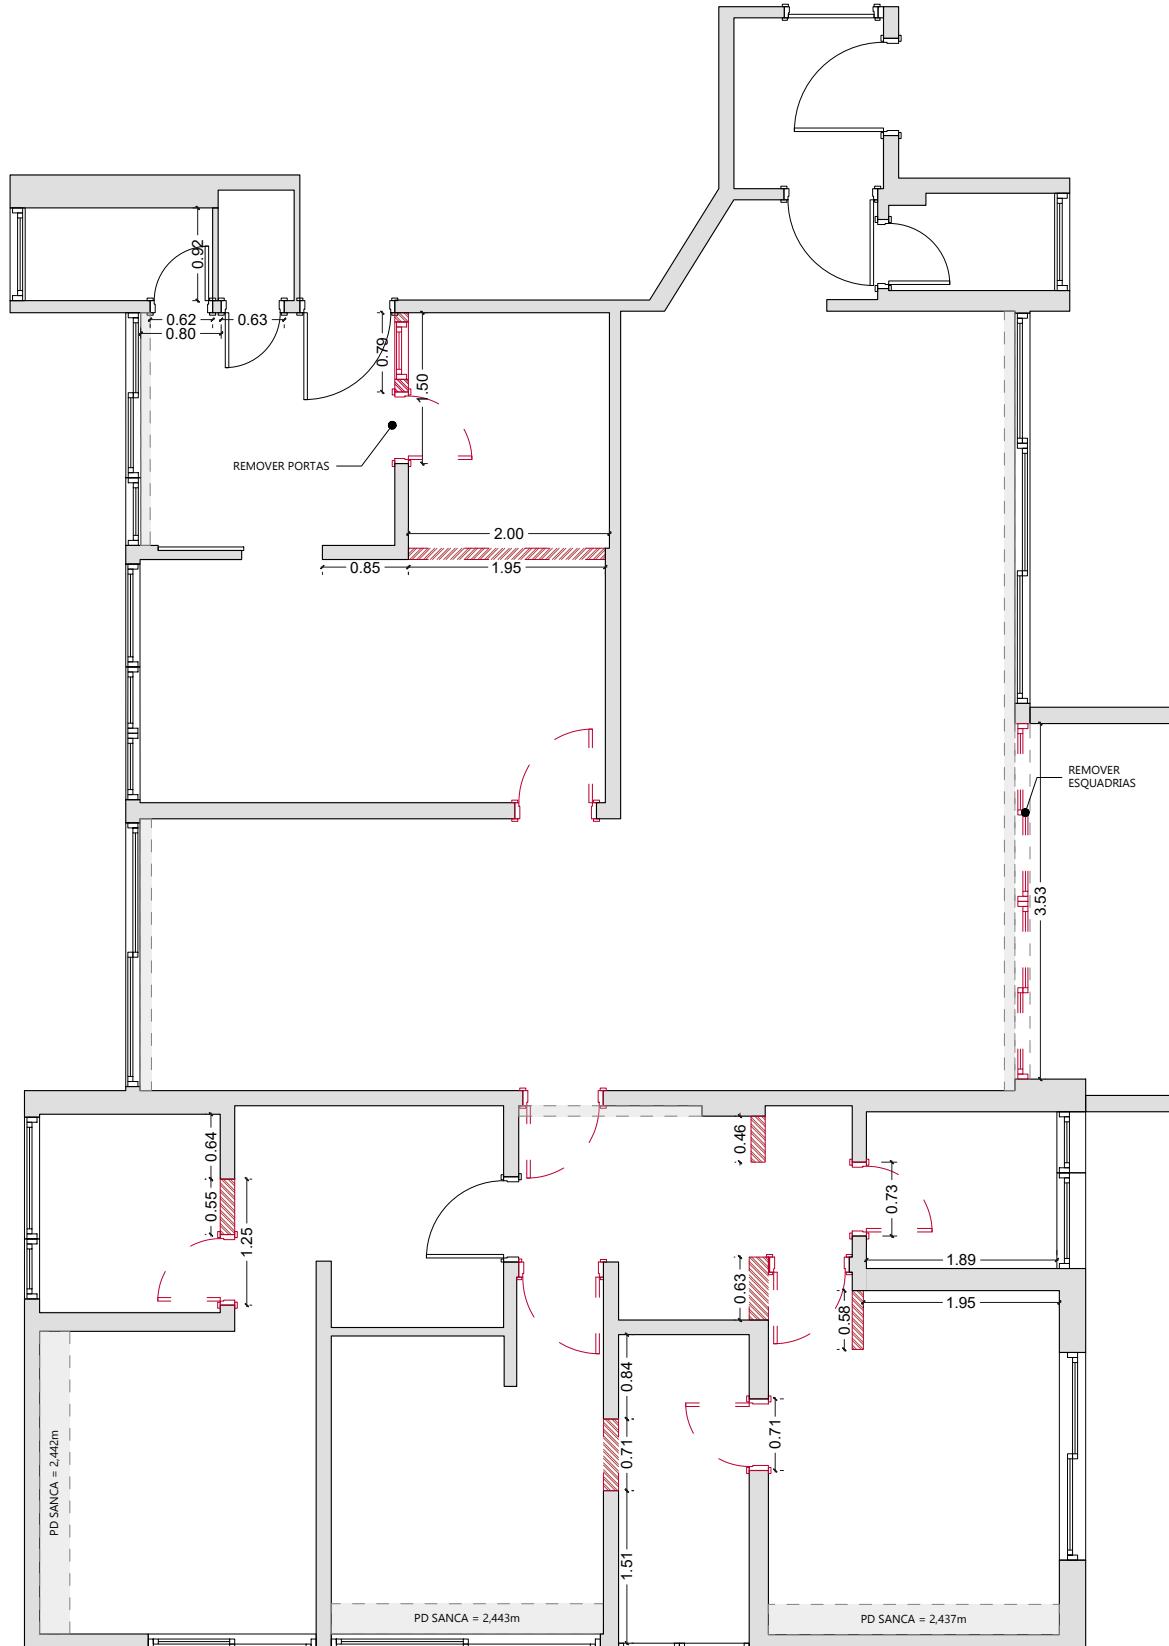

PLANTA DE REFORMA - DEMOLIR  
ESCALA 1:75

OBSERVAÇÕES

- VERIFICAR MEDIDAS EM OBRA ANTES DA EXECUÇÃO.
- CONFERIR MANUAIS DE INSTALAÇÃO DE EQUIPAMENTOS ANTES DA EXECUÇÃO.
- CONFERIR VOLTAGENS DE EQUIPAMENTOS ANTES DA EXECUÇÃO.

ÁREA TOTAL: 130 m<sup>2</sup>

■ Quadro de Distribuição

APROVAÇÃO:

DATA:

Cliente: Ana Maria Marchese

D. de Interiores: Rocío Horianski



PROJETO

Apê Braz Leme

TÍTULO

Planta de Reforma - Demolir

CLIENTE

Ana Maria Marchese

FOLHA

04

ENDEREÇO

Av. Braz Leme, nº 2550, Apto 82, Santana, São Paulo-SP

FASE DO PROJETO

Anteprojeto

DATA

17/02/2025

REVISÃO

R00

DESIGNER DE INTERIORES


Rocío Horianski

ENGENHEIRA

Camila Ribas

ESCALA

1 : 75

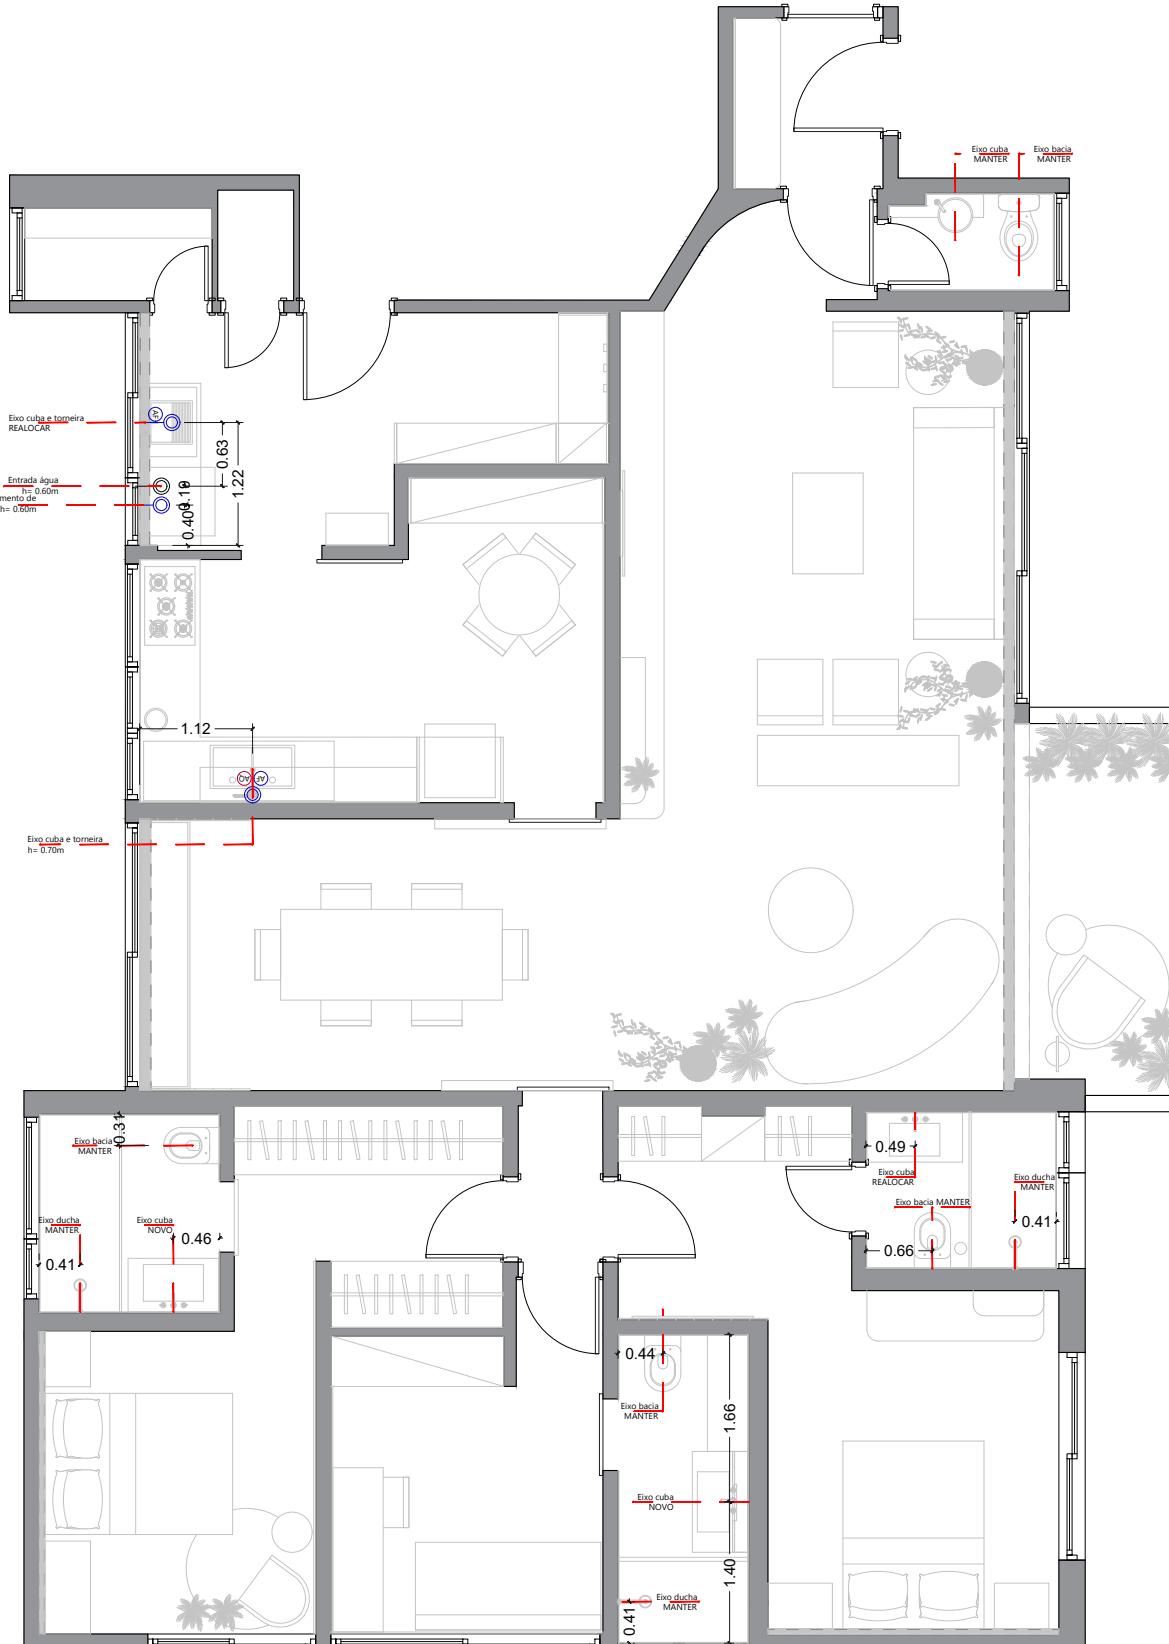

PLANTA DE HIDRÁULICA  
ESCALA 1:75

OBSERVAÇÕES

- VERIFICAR MEDIDAS EM OBRA ANTES DA EXECUÇÃO.
- CONFERIR MANUAIS DE INSTALAÇÃO DE EQUIPAMENTOS ANTES DA EXECUÇÃO.
- CONFERIR VOLTAGENS DE EQUIPAMENTOS ANTES DA EXECUÇÃO.

ÁREA TOTAL: 130 m<sup>2</sup>

■ Quadro de Distribuição

APROVAÇÃO:

DATA:

Cliente: Ana Maria Marchese

D. de Interiores: Rocío Horianski



PROJETO

Apê Braz Leme

TÍTULO

Planta de Hidráulica

CLIENTE

Ana Maria Marchese

FOLHA

06

ENDEREÇO

Av. Braz Leme, nº 2550, Apto 82, Santana, São Paulo-SP

FASE DO PROJETO

Anteprojeto

DATA

17/02/2025

REVISÃO

R00

DESIGNER DE INTERIORES


Rocío Horianski

ENGENHEIRA

Camila Ribas

ESCALA

1 : 75

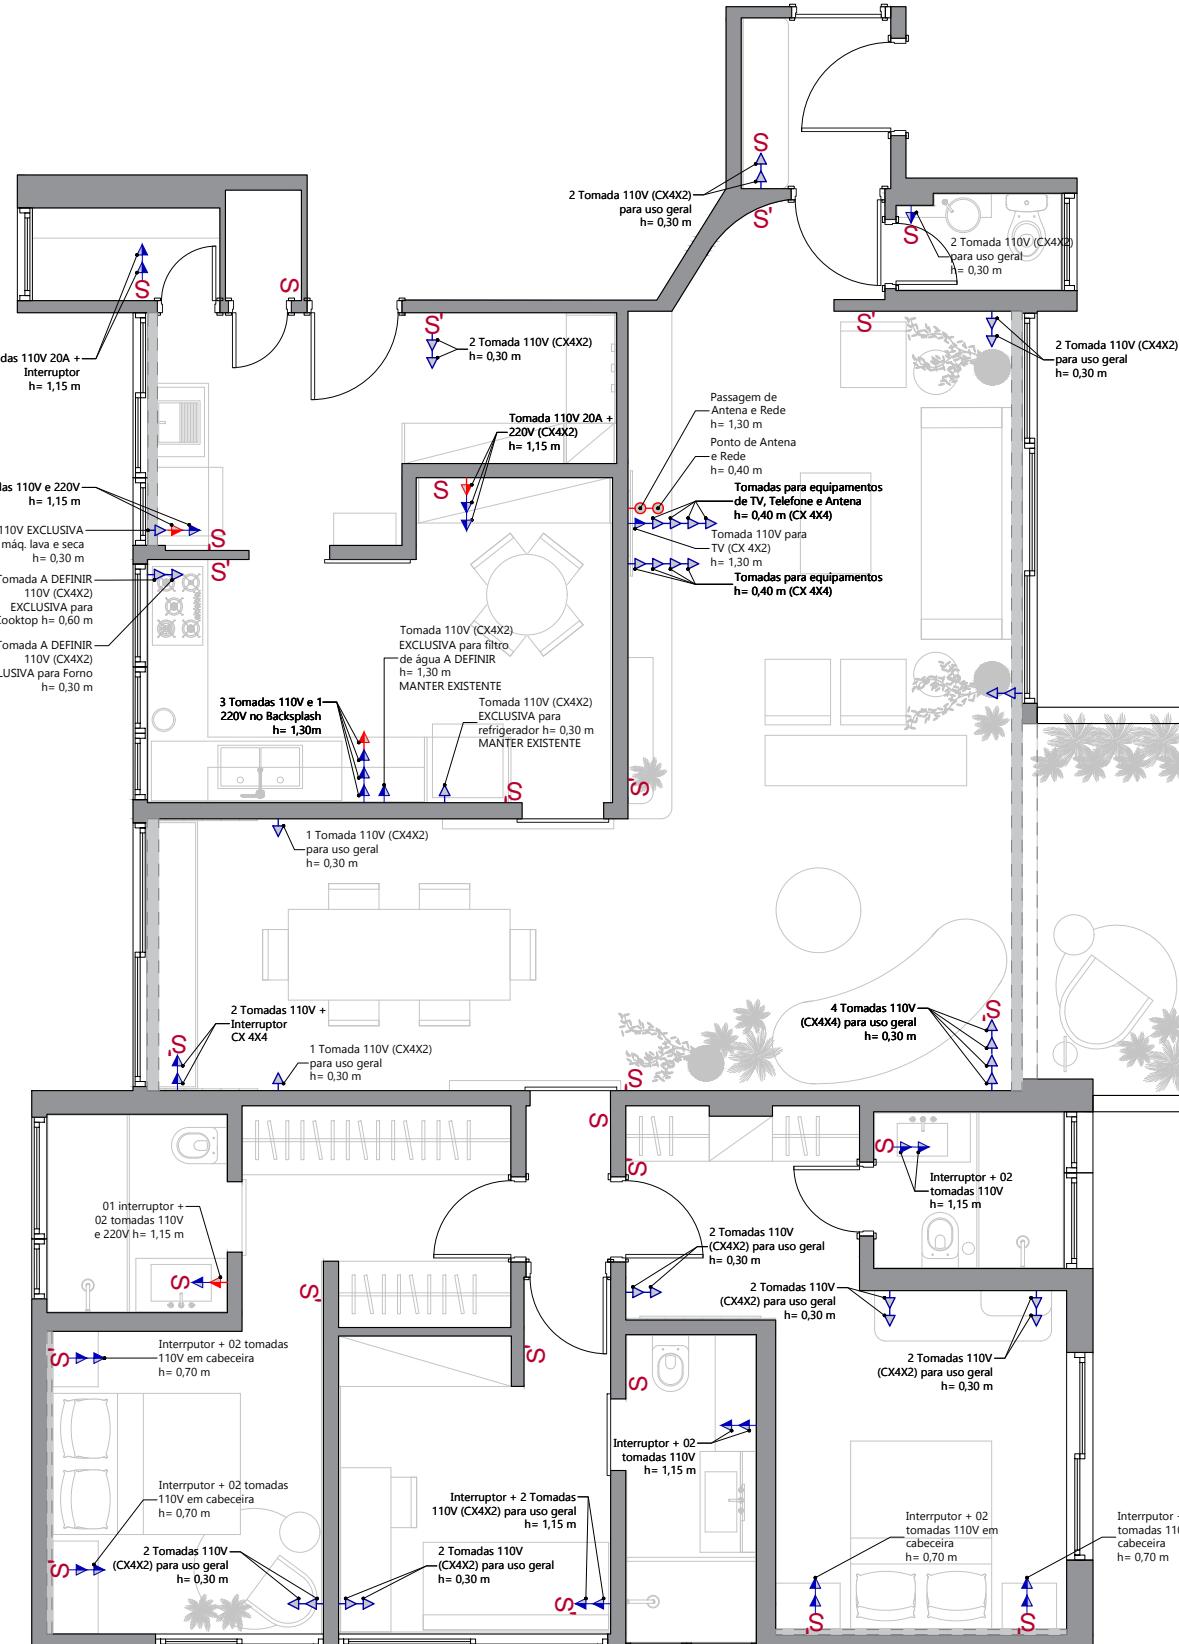

PLANTA DE ELÉTRICA

ESCALA 1:75

OBSERVAÇÕES

- VERIFICAR MEDIDAS EM OBRA ANTES DA EXECUÇÃO.
- CONFERIR MANUAIS DE INSTALAÇÃO DE EQUIPAMENTOS ANTES DA EXECUÇÃO.
- CONFERIR VOLTAGENS DE EQUIPAMENTOS ANTES DA EXECUÇÃO.

ÁREA TOTAL: 130 m<sup>2</sup>

■ Quadro de Distribuição

APROVAÇÃO:

DATA:

Cliente: Ana Maria Marchese

D. de Interiores: Rocío Horianski



PROJETO

Apê Braz Leme

TÍTULO

Planta de Elétrica

CLIENTE

Ana Maria Marchese

ENDEREÇO

Av. Braz Leme, nº 2550, Apto 82, Santana, São Paulo-SP

FASE DO PROJETO

Anteprojeto

DATA

17/02/2025

FOLHA

07

REVISÃO

R00

DESIGNER DE INTERIORES


Rocío Horianski

ENGENHEIRA

Camila Ribas

ESCALA

1 : 75

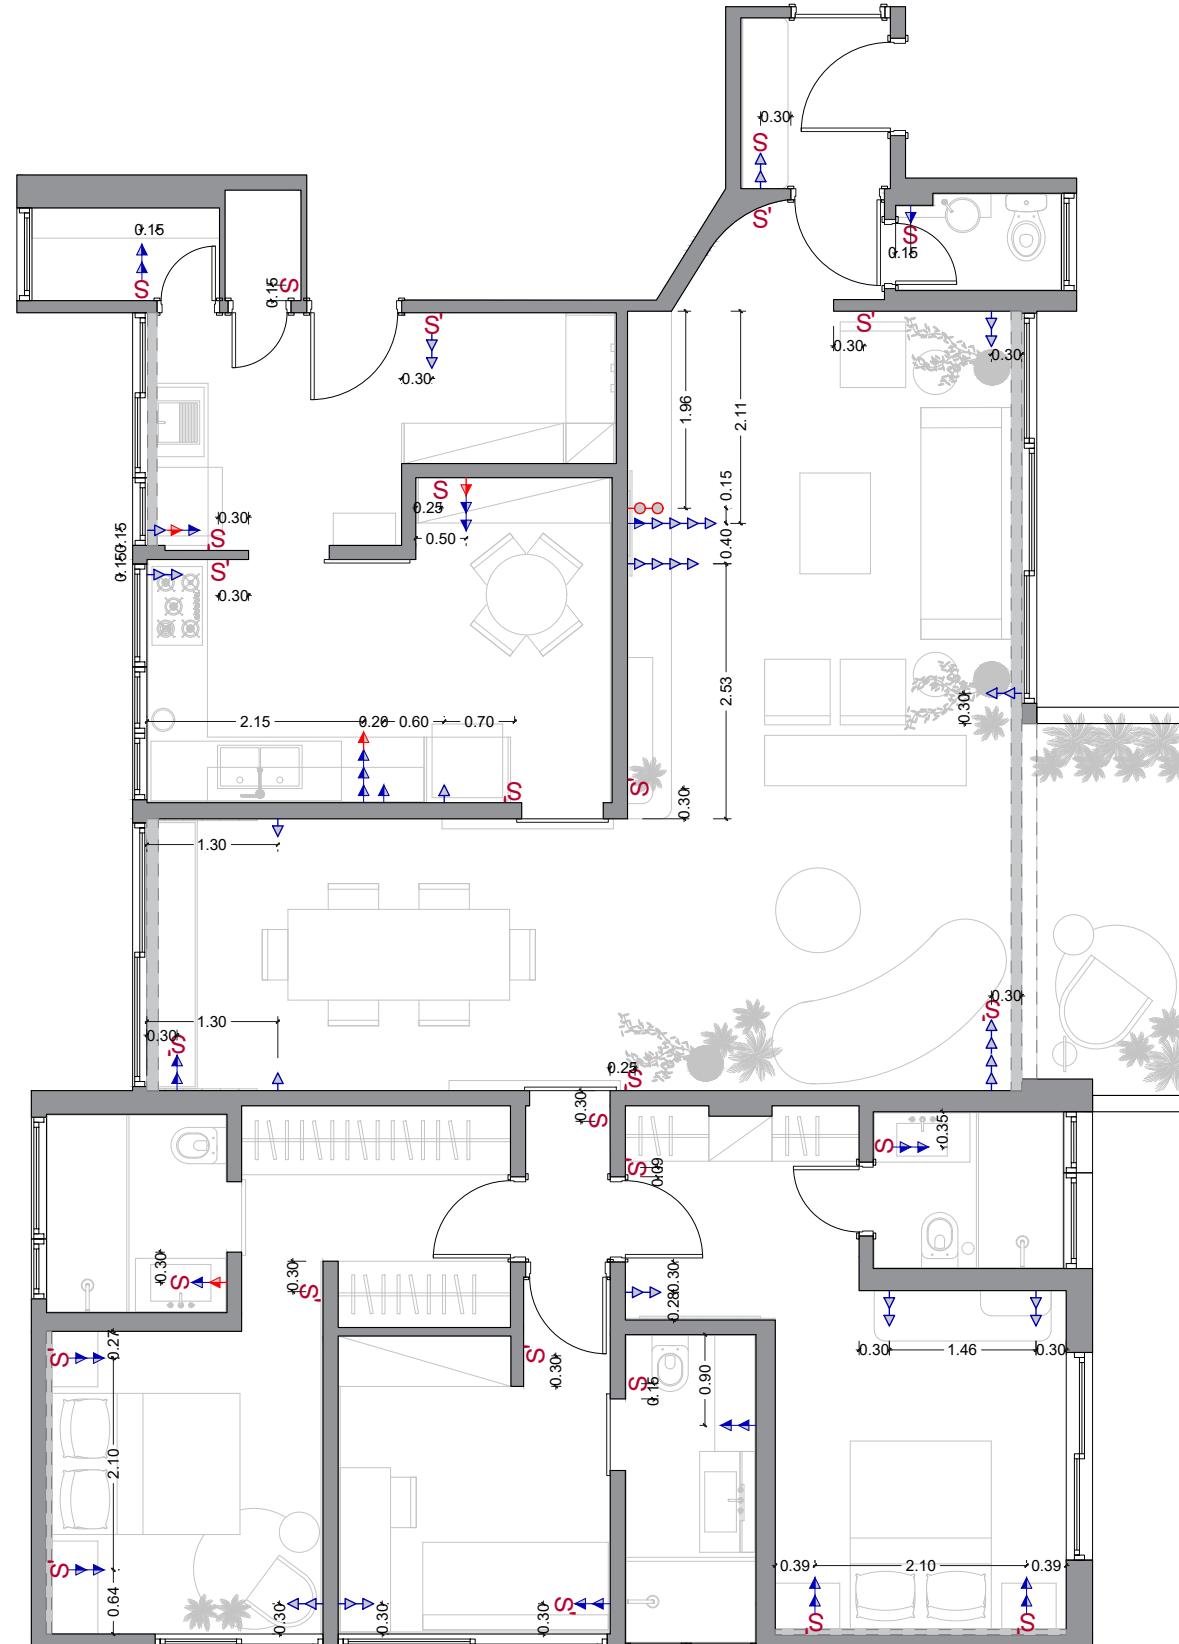

## PLANTA DE ELÉTRICA COM COTA ESCALA 1:75

ESCARA 1

## OBSERVAÇÃO

- VERIFICAR MEDIDAS EM OBRA ANTES DA EXECUÇÃO.
  - CONFERIR MANUAIS DE INSTALAÇÃO DE EQUIPAMENTOS ANTES DA EXECUÇÃO.
  - CONFERIR VOLTAGENS DE EQUIPAMENTOS ANTES DA EXECUÇÃO.


ÁREA TOTAL: 130 m<sup>2</sup>

■ Quadro de Distribuição

## APROVAÇÃO

## DATA

D. de Interiores: Rocío Horía

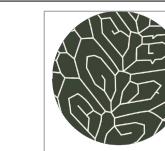

STUDIUS  
HORIANS



RIBAS  
ENGENHARIA & INTERIORES

PROJETO

## PROJETO TÍTULO

---

## CLIENTE

Ana Maria Marchese

---

## ENDEREÇO

Av. Braz Leme, nº 2550, Apto 82, Santana, São Paulo-SP

---

## FASE DO PROJETO

Anteproyecto 17/02/2025 R00

## DESIGNER DE INTERIORES

Rocío Horlanski Camila Ribas 1:75


FOLHA

08

REVISÃO

R00

## ESCALA

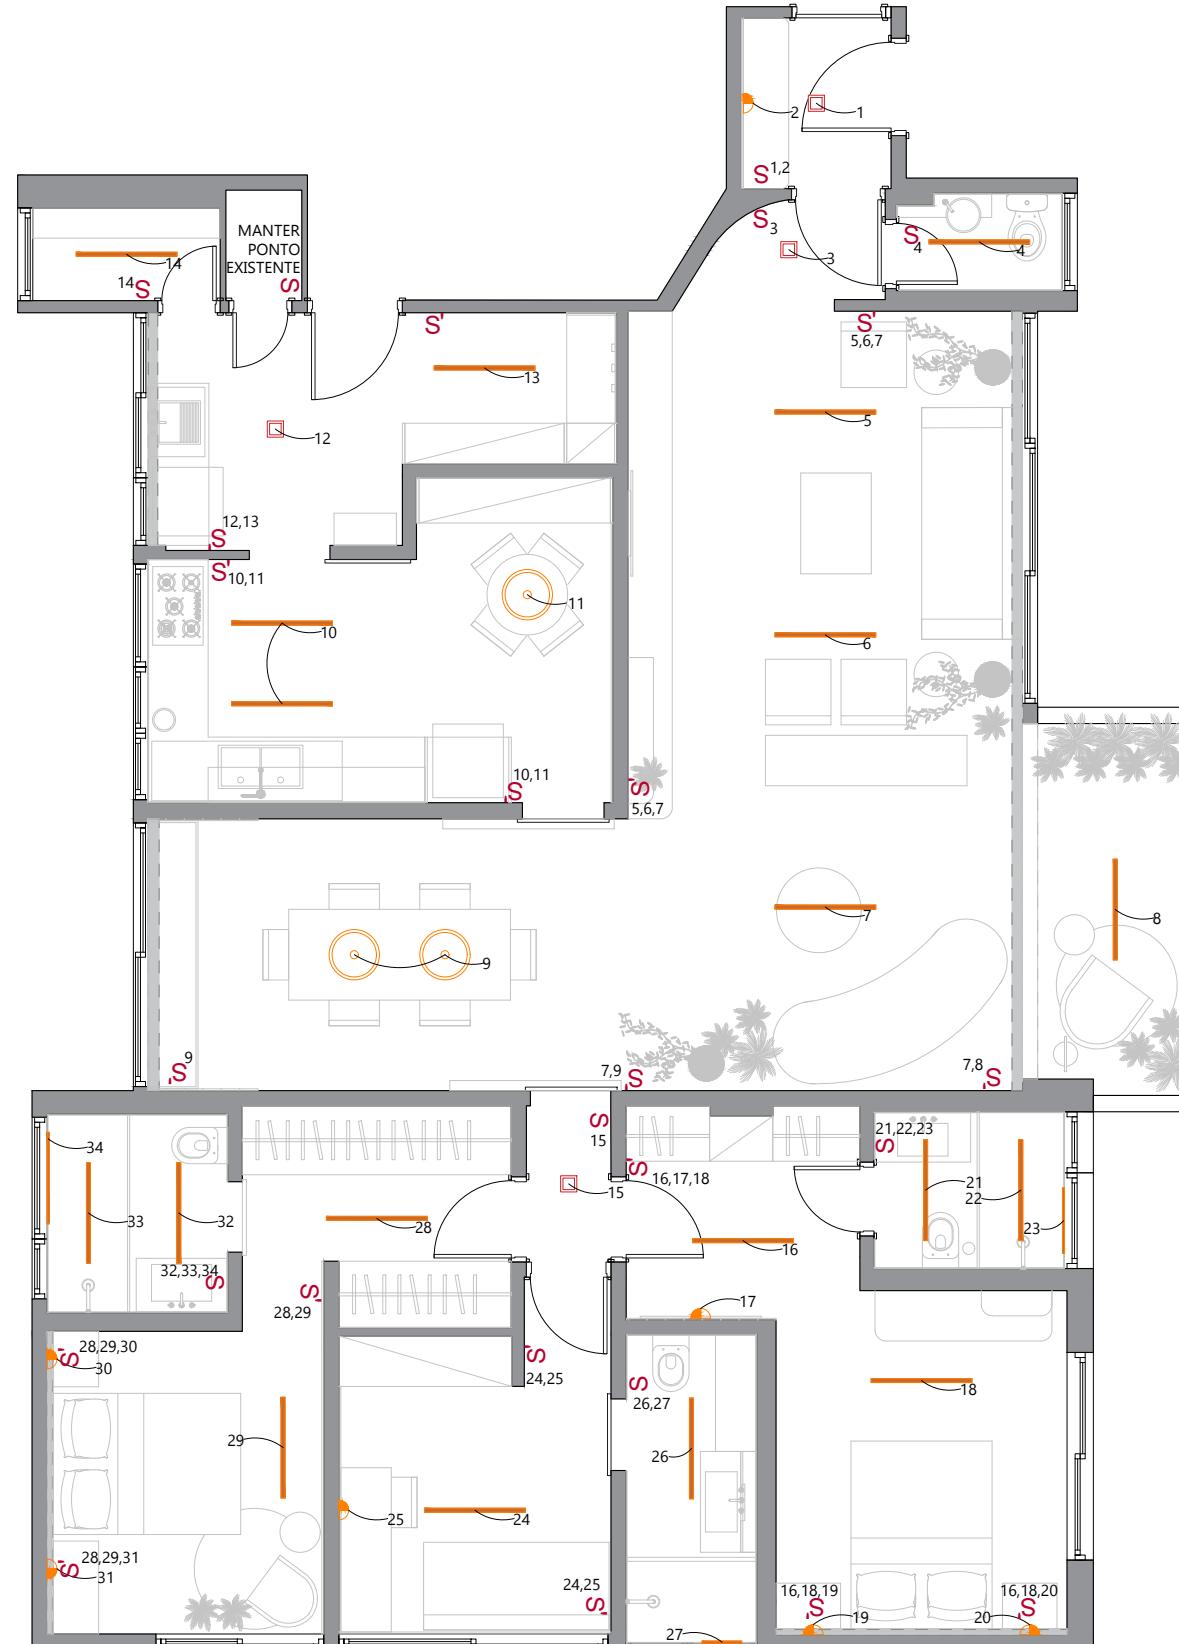

PLANTA DE ILUMINAÇÃO  
ESCALA 1:75

OBSERVAÇÕES

- VERIFICAR MEDIDAS EM OBRA ANTES DA EXECUÇÃO.
- CONFERIR MANUAIS DE INSTALAÇÃO DE EQUIPAMENTOS ANTES DA EXECUÇÃO.
- CONFERIR VOLTAGENS DE EQUIPAMENTOS ANTES DA EXECUÇÃO.

ÁREA TOTAL: 130 m<sup>2</sup>

■ Quadro de Distribuição

APROVAÇÃO:

DATA:

Cliente: Ana Maria Marchese

D. de Interiores: Rocío Horianski



PROJETO

Apê Braz Leme

TÍTULO

Planta de Iluminação

CLIENTE

Ana Maria Marchese

FOLHA

09

ENDEREÇO

Av. Braz Leme, nº 2550, Apto 82, Santana, São Paulo-SP

FASE DO PROJETO

Anteprojeto

DATA

17/02/2025

REVISÃO

R00

DESIGNER DE INTERIORES


Rocío Horianski

ENGENHEIRA

Camila Ribas

ESCALA

1 : 75

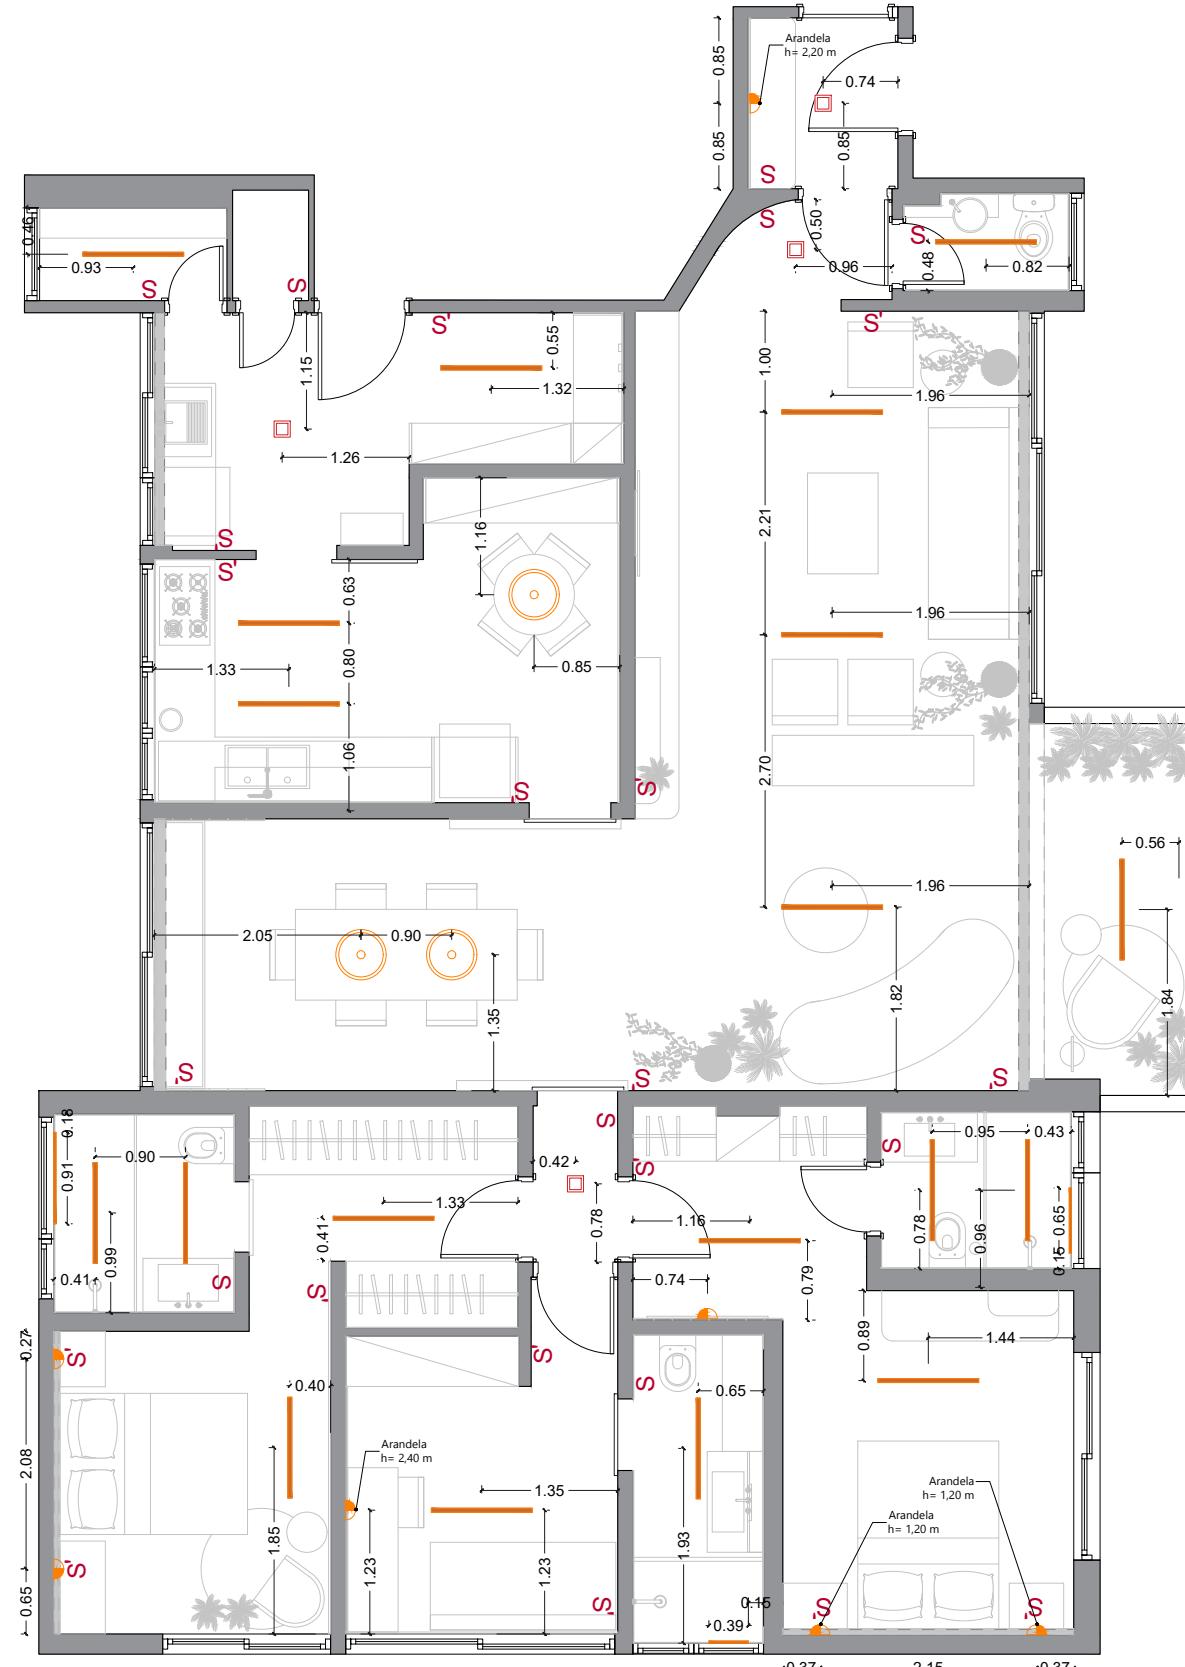

PLANTA DE ILUMINAÇÃO COM COTAS  
ESCALA 1:75

OBSERVAÇÕES

- VERIFICAR MEDIDAS EM OBRA ANTES DA EXECUÇÃO.
- CONFERIR MANUAIS DE INSTALAÇÃO DE EQUIPAMENTOS ANTES DA EXECUÇÃO.
- CONFERIR VOLTAGENS DE EQUIPAMENTOS ANTES DA EXECUÇÃO.

**ÁREA TOTAL: 130 m<sup>2</sup>**

■ Quadro de Distribuição

APROVAÇÃO:

DATA:

Cliente: Ana Maria Marchese

D. de Interiores: Rocío Horianski



PROJETO

Apê Braz Leme

TÍTULO

Planta de Iluminação com Cotas

CLIENTE

Ana Maria Marchese

ENDEREÇO

Av. Braz Leme, nº 2550, Apto 82, Santana, São Paulo-SP

FASE DO PROJETO

Anteprojeto

DATA

17/02/2025

FOLHA

10

REVISÃO

R00

DESIGNER DE INTERIORES


Rocío Horianski

ENGENHEIRA

Camila Ribas

ESCALA

1 : 75

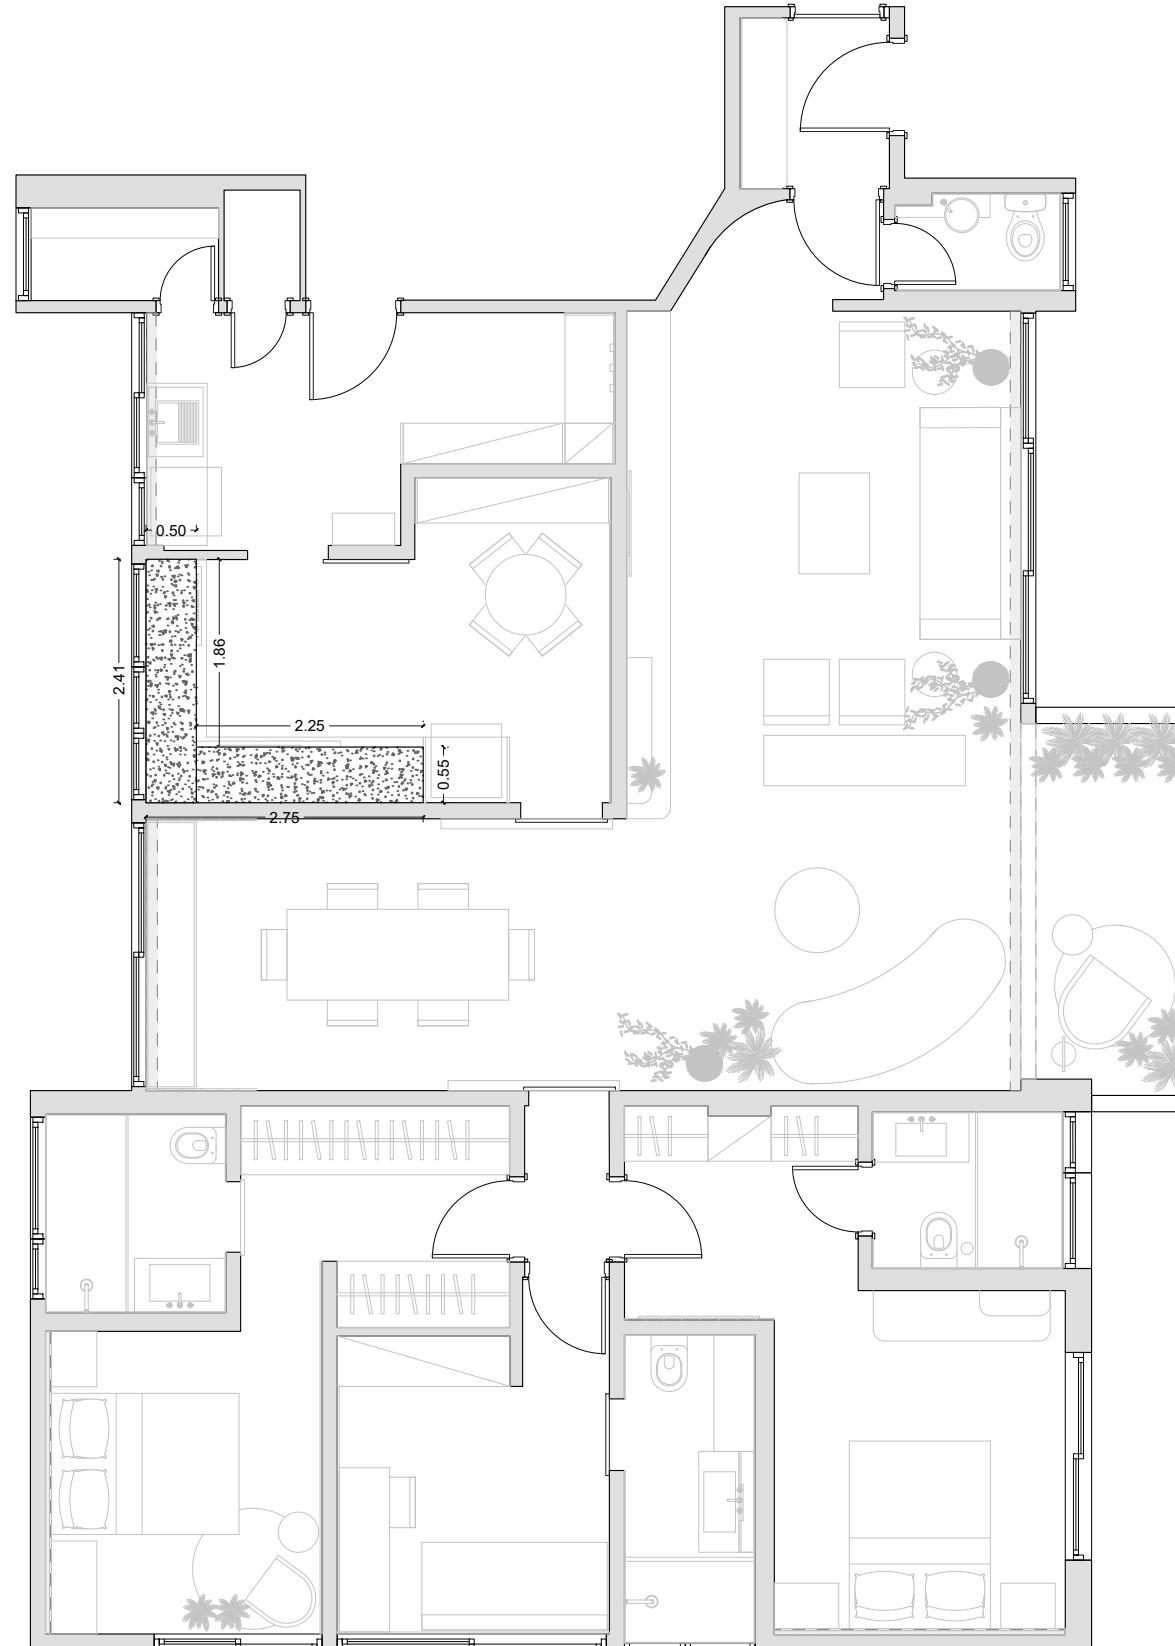

PLANTA DE PISO  
ESCALA 1:75

OBSERVAÇÕES

- VERIFICAR MEDIDAS EM OBRA ANTES DA EXECUÇÃO.
- CONFERIR MANUAIS DE INSTALAÇÃO DE EQUIPAMENTOS ANTES DA EXECUÇÃO.
- CONFERIR VOLTAGENS DE EQUIPAMENTOS ANTES DA EXECUÇÃO.

ÁREA TOTAL: 130 m<sup>2</sup>

■ Quadro de Distribuição

APROVAÇÃO:

DATA:

Cliente: Ana Maria Marchese

D. de Interiores: Rocío Horianski



PROJETO  
Apê Braz Leme

TÍTULO  
Planta de Piso

CLIENTE  
Ana Maria Marchese

ENDEREÇO  
Av. Braz Leme, nº 2550, Apto 82, Santana, São Paulo-SP

FASE DO PROJETO  
Anteprojeto

DATA  
17/02/2025

DESIGNER DE INTERIORES  
Rocío Horianski

ENGENHEIRA  
Camila Ribas

FOLHA  
11

REVISÃO  
R00

ESCALA  
1 : 75