



DETALHE PLANTA PISCINA

Esc: 1/50

PISCINA EM CONCRETO E LONA NA COR BRACA PARA FINALIZAR COM PINTURA.

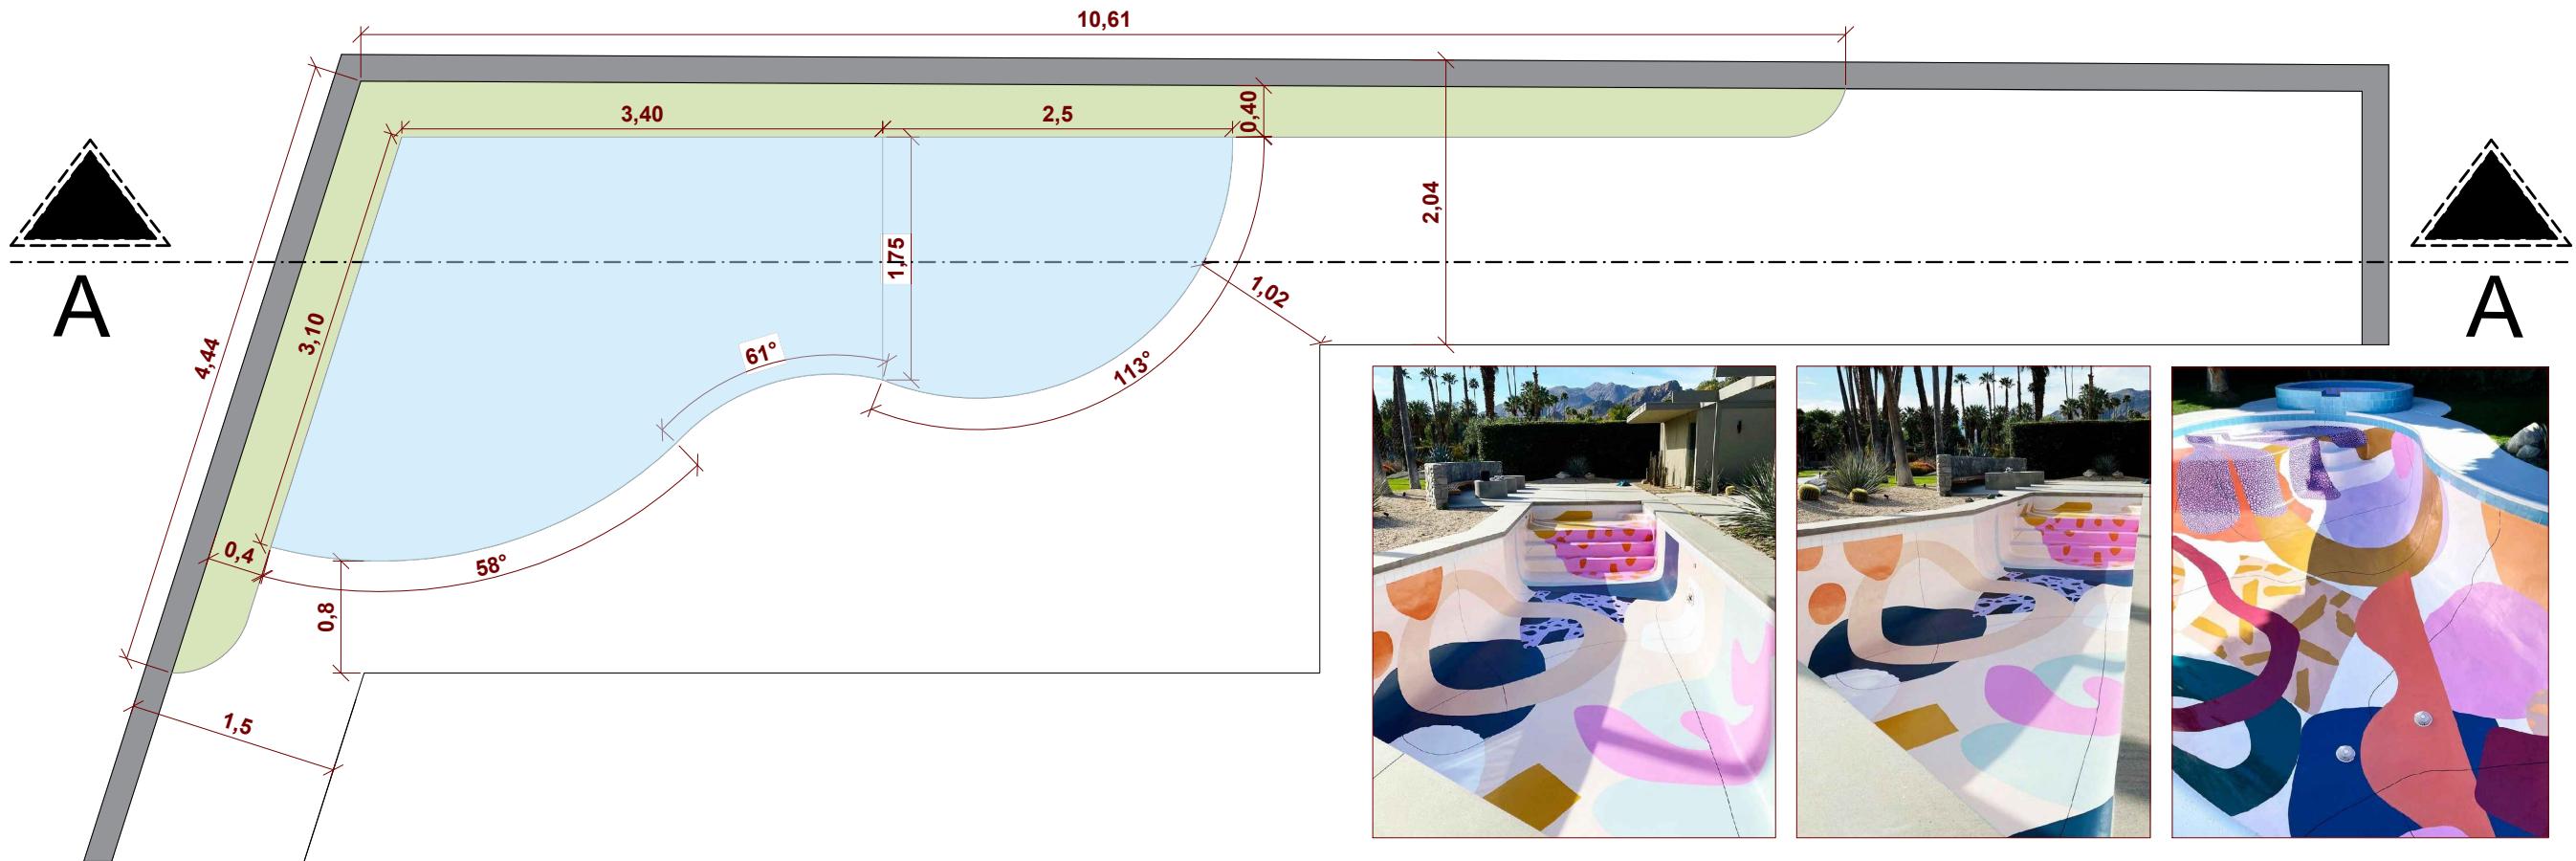

REFERENCIA DE DESENHOS

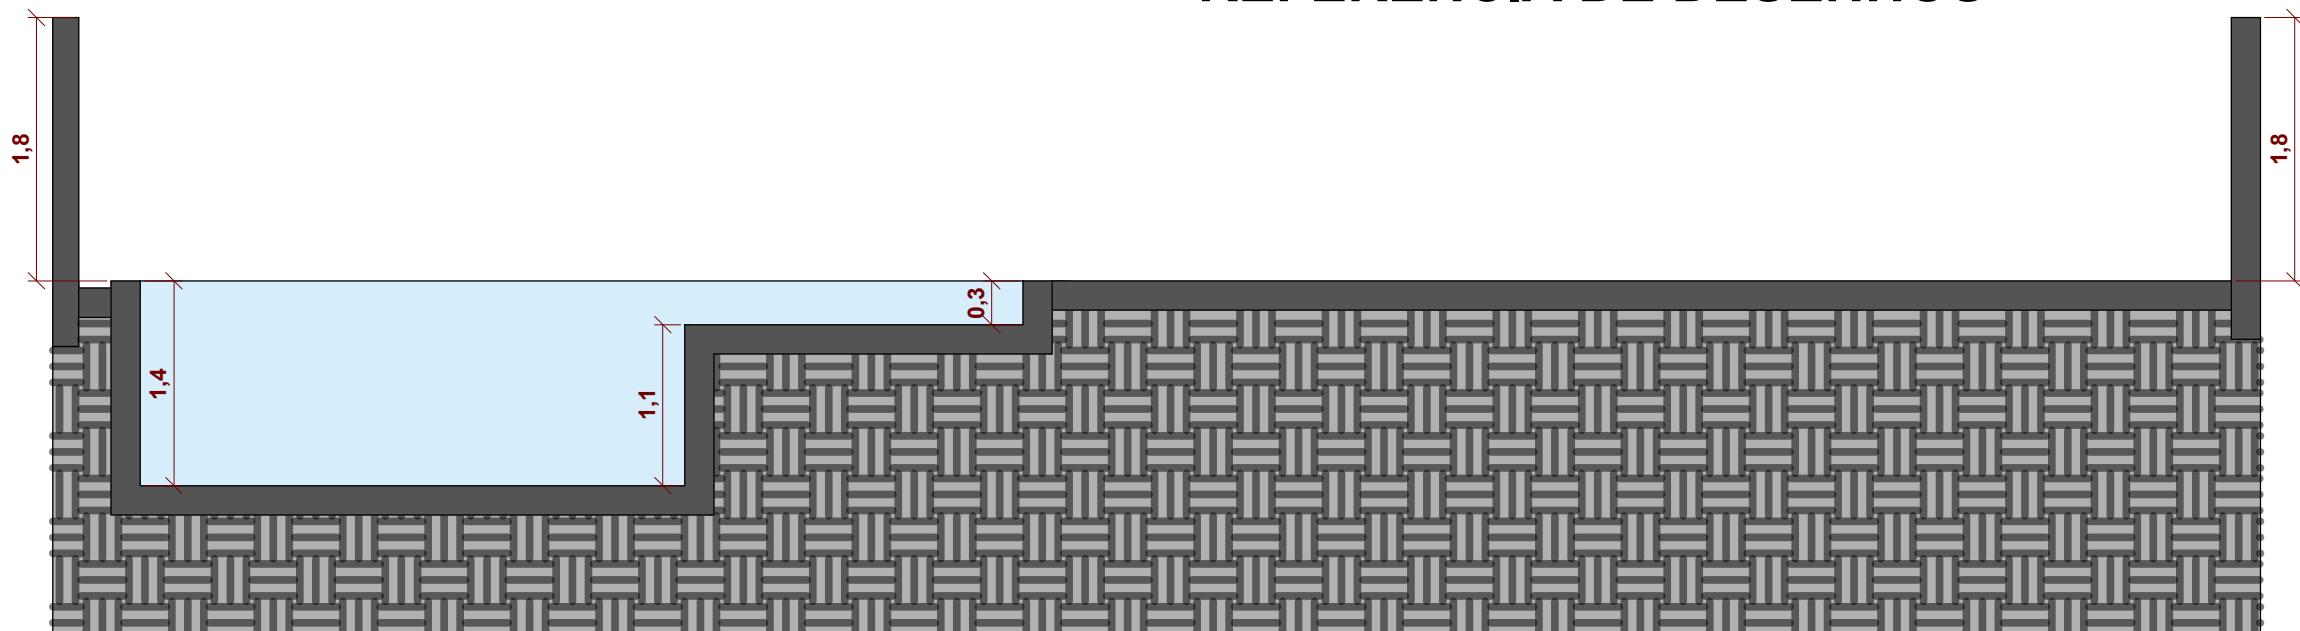

CORTE AA

Esc: 1/50

CONFERIR TODAS AS MEDIDAS NO LOCAL ANTES DA EXECUÇÃO.

ESTE PROJETO ESTÁ SUJEITO A ADEQUAÇÕES DECORRENTES A IMPREVISTOS NA OBRA.



ARQUITETA:
LUANA ZUCCARELLO - CAU A192639-0

CONTATO:
TELEFONE: + 55 15 99858-7000
ARQ.LUANAZUCCARELLO@GMAIL.COM

CLIENTE: ANA E ENRICO

PROJETO: PROJETO ARQUITETÔNICO - R02

ASSUNTO: DETALHE PISCINA

ENDEREÇO DA OBRA: VILAZUL

FOLHA:

00