



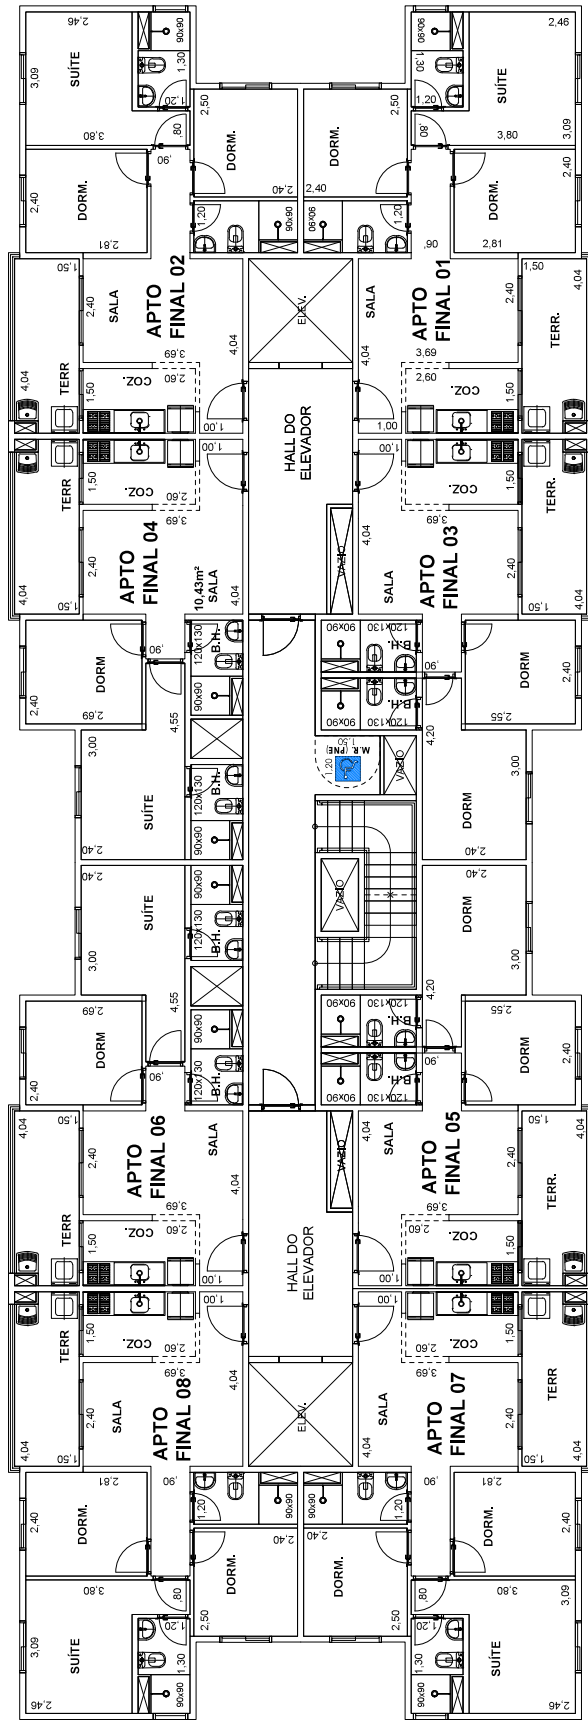

1º PAVIMENTO AO 10º PAVIMENTO - TORRES 3, 6, 7 e 8
SEM ESCALA

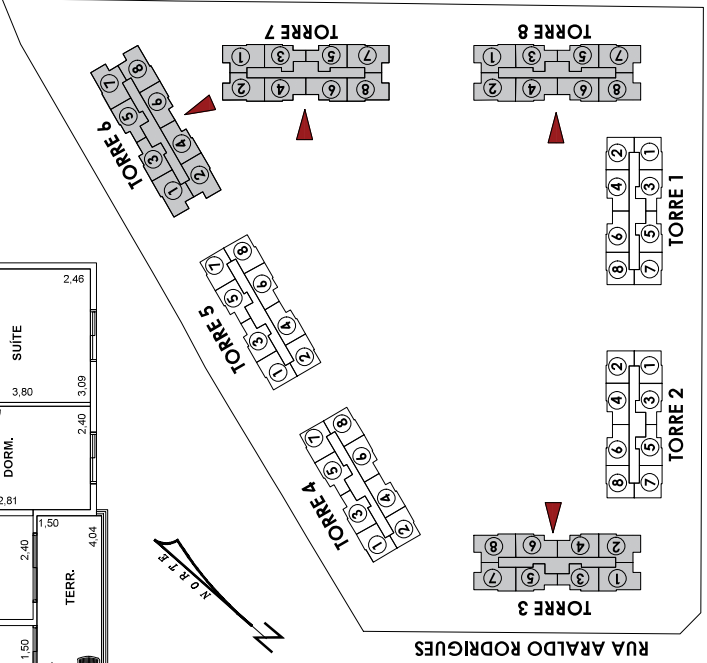

NOTAS:

1. VERIFIQUE NA IMPLANTAÇÃO A POSIÇÃO DA SUA UNIDADE
2. MEDIDAS CITADAS PODEM SOFRER ALTERAÇÕES (APROXIMADAMENTE 5CM) CONFORME PROJETO EXECUTIVO ASSIM COMO SHAFTS E PRUMADAS;
3. CIENTE DE QUE É PROIBIDA A REALIZAÇÃO DE ABERTURAS NAS PAREDES ESTRUTURAIS, "RASGO", REMOÇÃO DE PAREDES OU QUALQUER OUTRA ATIVIDADE QUE POSSA COMPROMETER A ESTABILIDADE DO EDIFÍCIO;
4. CIENTE DA PLANTA ESCOLHIDA NO ATO DA COMPRA, CONFORME CÓDIGO E PLANTA ACIMA, SEM OPÇÃO DE ALTERAÇÃO A PARTIR DA DATA DE ASSINATURA DO CONTRATO;
5. FOGÃO, GELADEIRA E MÁQUINA DE LAVAR SÃO ITENS ILUSTRATIVOS PARA IDENTIFICAÇÃO DOS PONTOS DE LIGAÇÃO DE TAIS EQUIPAMENTOS E NÃO SERÃO ENTREGUES PELA DANPRIS;
6. ESSA FOLHA É PARTE INTEGRANTE DO INSTRUMENTO PARTICULAR DE AQUISIÇÃO DA UNIDADE ACIMA MENCIONADA.



EMPREENDIMENTO: MAXIM HOME CLUB	
PLANTA PAVIMENTO: 1º PAVIMENTO AO 10º PAVIMENTO	
DESCRIÇÃO: TORRES 3, 6, 7 e 8	
TORRE:	UNIDADE: ASSINATURA:

DATA: