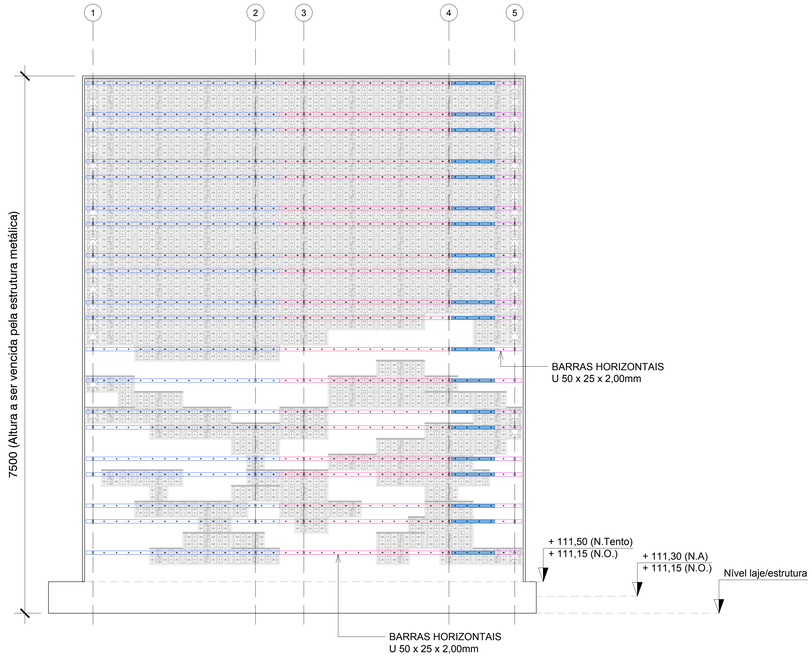

ELEVAÇÃO PARCIAL 1 (BARRAS HORIZONTAIS/MÓDULOS)
JARDIM 1

ESCALA 1:30

MEDIDAS: MILÍMETROS

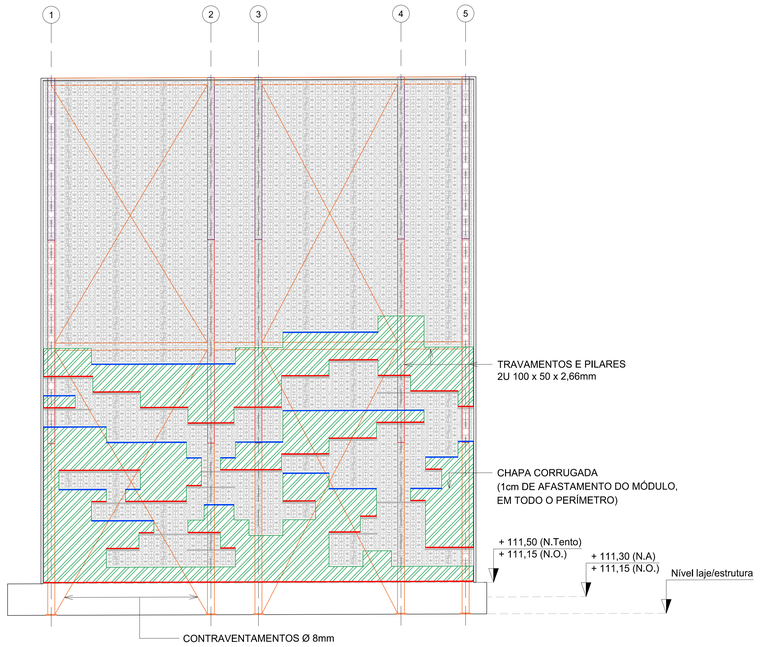

ELEVAÇÃO PARCIAL 2 (PÓRTICOS/MÓDULOS/CHAPA CORRUGADA)
JARDIM 1

ESCALA 1:30

MEDIDAS: MILÍMETROS

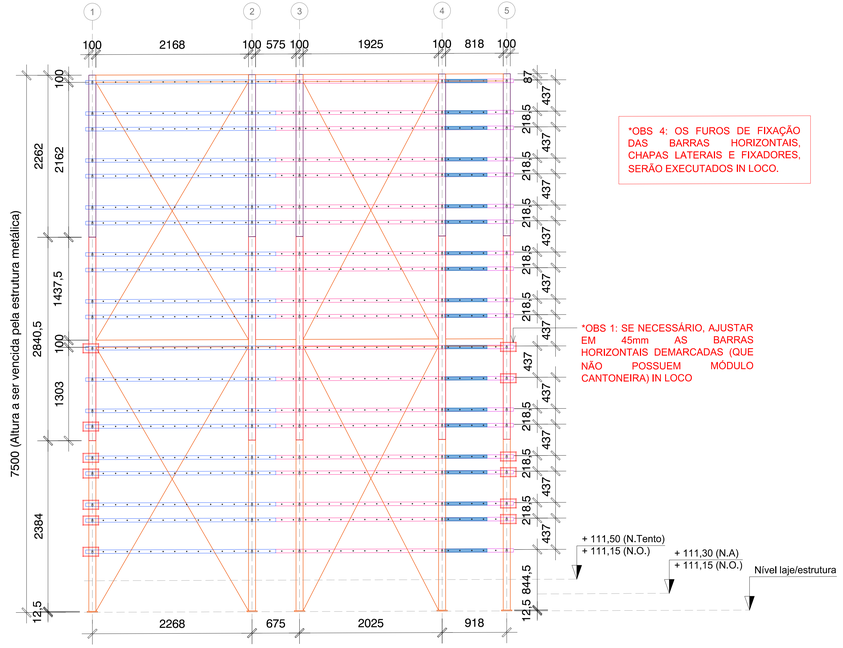

*OBS 4: OS FUROS DE FIXAÇÃO DAS BARRAS HORIZONTAIS, CHAPAS LATERAIS E FIXADORES, SERÃO EXECUTADOS IN LOCO.

*OBS 1: SE NECESSÁRIO, AJUSTAR EM 45mm AS BARRAS HORIZONTAIS DEMARCADAS (QUE NÃO POSSUEM MÓDULO CANTONEIRA) IN LOCO

ELEVAÇÃO ESTRUTURAS METÁLICAS GERAL
JARDIM 1

ESCALA 1:30

MEDIDAS: MILÍMETROS

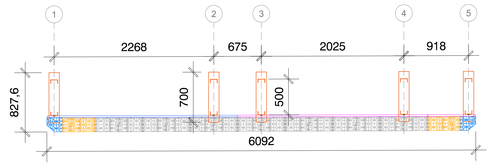

PLANTA BAIXA ESQUEMÁTICA (ESTRUTURA METÁLICA/MÓDULOS)
JARDIM 1

ESCALA 1:30

MEDIDAS: MILÍMETROS

PLANTA BAIXA ESQUEMÁTICA (CHAPA CORRUGADA/FIXADORES)
JARDIM 1

ESCALA 1:30

MEDIDAS: MILÍMETROS

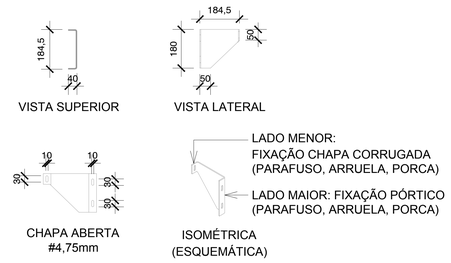

FIXADORES (TIPO MÃO FRANCESA)

ESCALA 1:10

*OBS 3: ALGUMAS MEDIDAS PODEM SOFRER UMA LEVE VARIAÇÃO DURANTE A EXECUÇÃO DA PEÇA (CORTE/DOBRA).

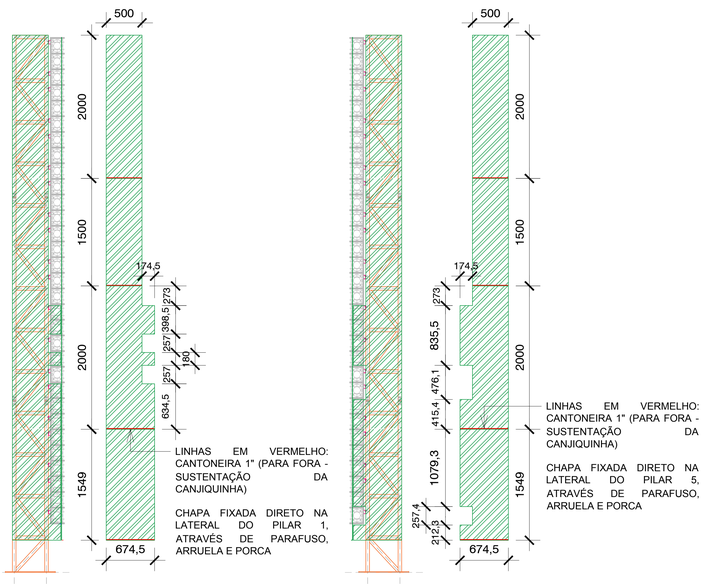

CHAPA LATERAL
JARDIM 1 - PILAR 1

ESCALA 1:30

MEDIDAS: MILÍMETROS

CHAPA LATERAL
JARDIM 1 - PILAR 5

ESCALA 1:30

MEDIDAS: MILÍMETROS

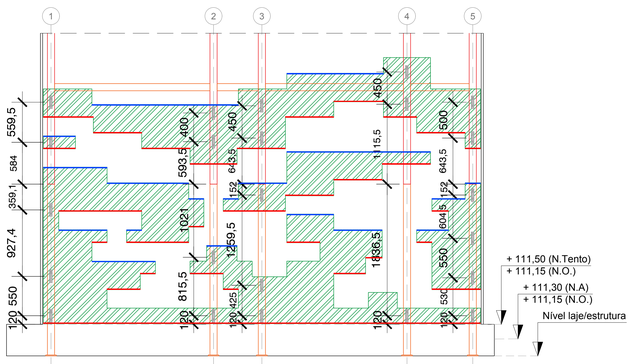

ELEVAÇÃO PARCIAL 3 (POSICIONAMENTO FIXADORES)
JARDIM 1

ESCALA 1:30

MEDIDAS: MILÍMETROS

*OBS 2: SE NECESSÁRIO, REAJUSTAR O POSICIONAMENTO DOS FIXADORES IN LOCO.

*OBS 3: REALIZAR ANCORAGEM NA CHAPA CORRUGADA COM PU EM TODO O SEU CONTORNO.

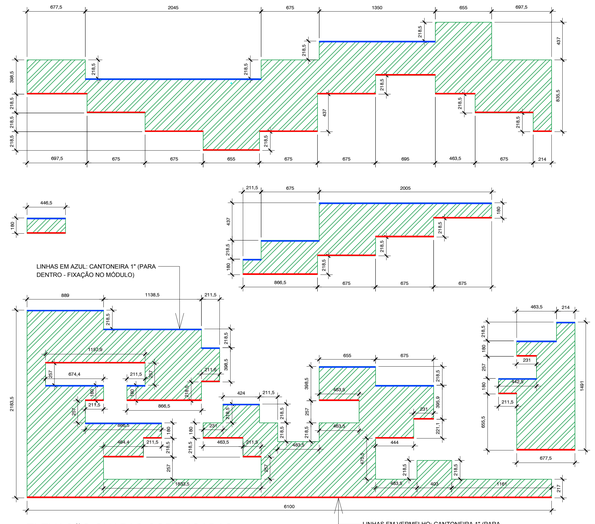

ELEVAÇÃO CHAPAS CORRUGADAS

ESCALA 1:25

MEDIDAS: MILÍMETROS

NÚMERO	DATA	DESCRIÇÃO	NOME
04	23/05/18	ACRÉSCIMO DE LEGENDA / ALTERAÇÃO COTAS (ESTRUTURA METÁLICA GERAL)	CAMILA
03	25/04/18	ACRÉSCIMO DE FIXADORES (ELEVAÇÃO PARCIAL 3)	CAMILA
02	16/04/18	ACRÉSCIMO DE LEGENDA / ALTERAÇÃO MEDIDAS (ELEVAÇÃO PARCIAL 3)	CAMILA
01	06/04/18	CORREÇÃO ORTOGRÁFICA / LEGENDA	CAMILA
00	08/03/18	EMISSÃO INICIAL	CAMILA

PLANTA DE SITUAÇÃO
ESCALA 1:25

PROJETO / PROJECT

BMX
Four Seasons Hotel
Parque Da Cidade - São Paulo - Brasil

CLIENTE / CLIENT: Iron House GRUPO CORNÉLIO BRENNAND

OPERADOR / OPERATOR: Four Seasons Hotels and Resorts

TÍTULO DO DESENHO / SHEET NAME: DETALHAMENTOS DE EXECUÇÃO (ESTRUTURA METÁLICA) JARDIM 1 - PAVIMENTO L02

FASE DO PROJETO / PROJECT PHASE: Executivo / Construction Documents

NOME DO CADERNO / SUBMISSION NAME: Submissão Nº Submission

PROJETISTA / CONSULTANT: WallGreen JARDIM VERTICAL

Nº FOLHA / SHEET NUMBER: LND 0802

REVISÃO / REVISION: R04

RESPONSÁVEL / AUTHOR	DESENHADO POR / DRAWN BY	DATA DE EMISSÃO / SHEET DATE	ESCALA / SCALE
CAMILA MARCONE	CAMILA MARCONE	2018-03-08	INDICADA