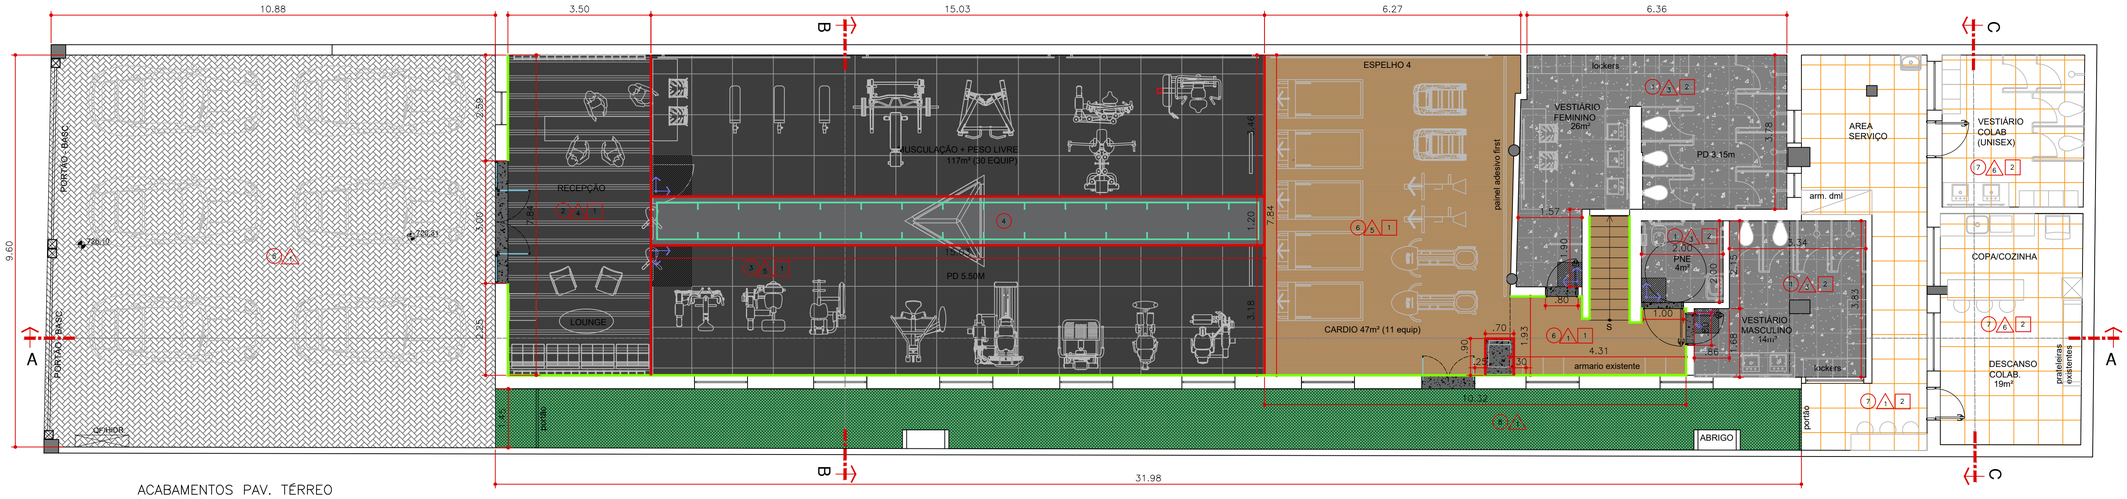

ACABAMENTOS PAV. TÉRREO
FIRST MOVE
ESCALA 1:75

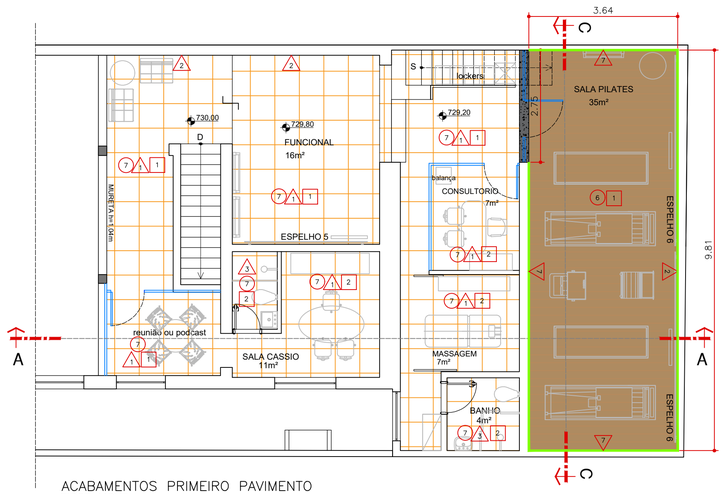

ACABAMENTOS PRIMEIRO PAVIMENTO
FIRST MOVE
ESCALA 1:75

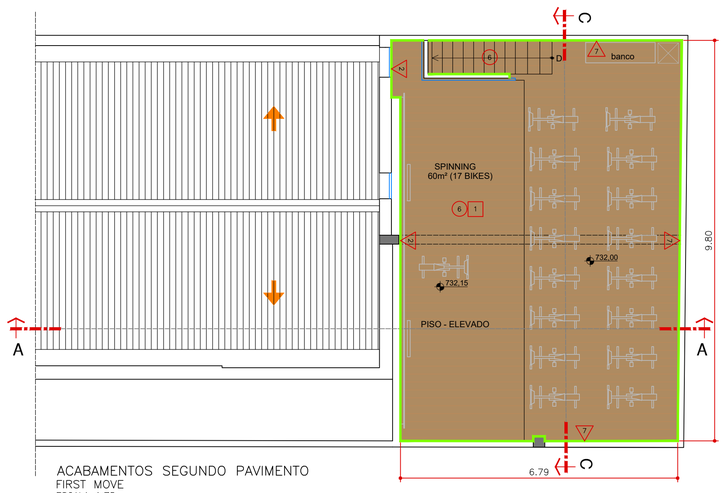

ACABAMENTOS SEGUNDO PAVIMENTO
FIRST MOVE
ESCALA 1:75

LEGENDA

Início de paginação — Continuar paginação do ambiente vizinho

ACABAMENTOS

PISOS	DESCRIÇÃO
1	Porcelanato Esmaltado Borda Bold Cimento Cinza Natural 60x60cm (2mm espessura) – Portobello – 50m²
2	Vinílico Ebanizado Interfloor 18,41x121,92cm (3mm espessura)– 31m²
3	Borracha Preta placas 1x1m 15mm de espessura – 110m²
4	Borracha cor cinza 6mm, com pintura das marcações cor verde (usar tonalidade da cor verde institucional) – 20m²
5	PISO Intertravado retangular natural – 10cmx20cmx6cm – 116m²
6	Vinílico Carvalho Americano Interfloor 18,70x122,70cm (3mm espessura) – 179m²
7	Porcelanato existente
8	Grama sintética Erbus – Cor a definir – 179m²
	Soleiras: Granito São Gabriel – 10m Piso Purificador: Granito São Gabriel – 1m²
	Perfil de arremate para pisos vinílicos em T com 3,3cm de largura e 1mm de espessura – 54m
	Rodapé MDF preto H: 10cm – 113m

PAREDE	DESCRIÇÃO
1	Pintura efeito cimento queimado – cor avenida expressa Suvinil
2	Pintura efeito aço corten – Kit Maza Corten – Maza (seguir instruções do fabricante)
3	Porcelanato Esmaltado Borda Bold Cimento Cinza Natural 60x60cm (2mm espessura) – Portobello
4	Pintura Aventurina Preta Suvinil
5	Pintura cinza escuro Nanquim Suvinil
6	Manter existente
7	Chapa Dobrada cor laranja

FORRO	DESCRIÇÃO
1	Pintura cinza escuro Nanquim Suvinil
2	Pintura cinza claro Suvinil

OBS.: ACABAMENTOS ACRESCIDOS COM 10% DE PERDA

DATA	ALTERAÇÕES	RESPONSÁVEL
21/03/2025	EMISSÃO INICIAL	RAQUEL

KABBANI ARQUITETURA | FITNESS

FIRST MOVE

COORDENADOR: ARQTA. RAQUEL KABBANI
DESENHO: Arq. RAQUEL KABBANI
FASE: EXECUTIVO
DATA: MARÇO/2025
LOCAL: ACADEMIA FIRST MOVE
ESPECIALIDADE: ARQUITETURA
ESCALA: 1:75
TITULO: ACABAMENTOS
FOLHA: 005
REVISÃO: 01
DIMENSÕES: METROS