


## ANOTAÇÕES

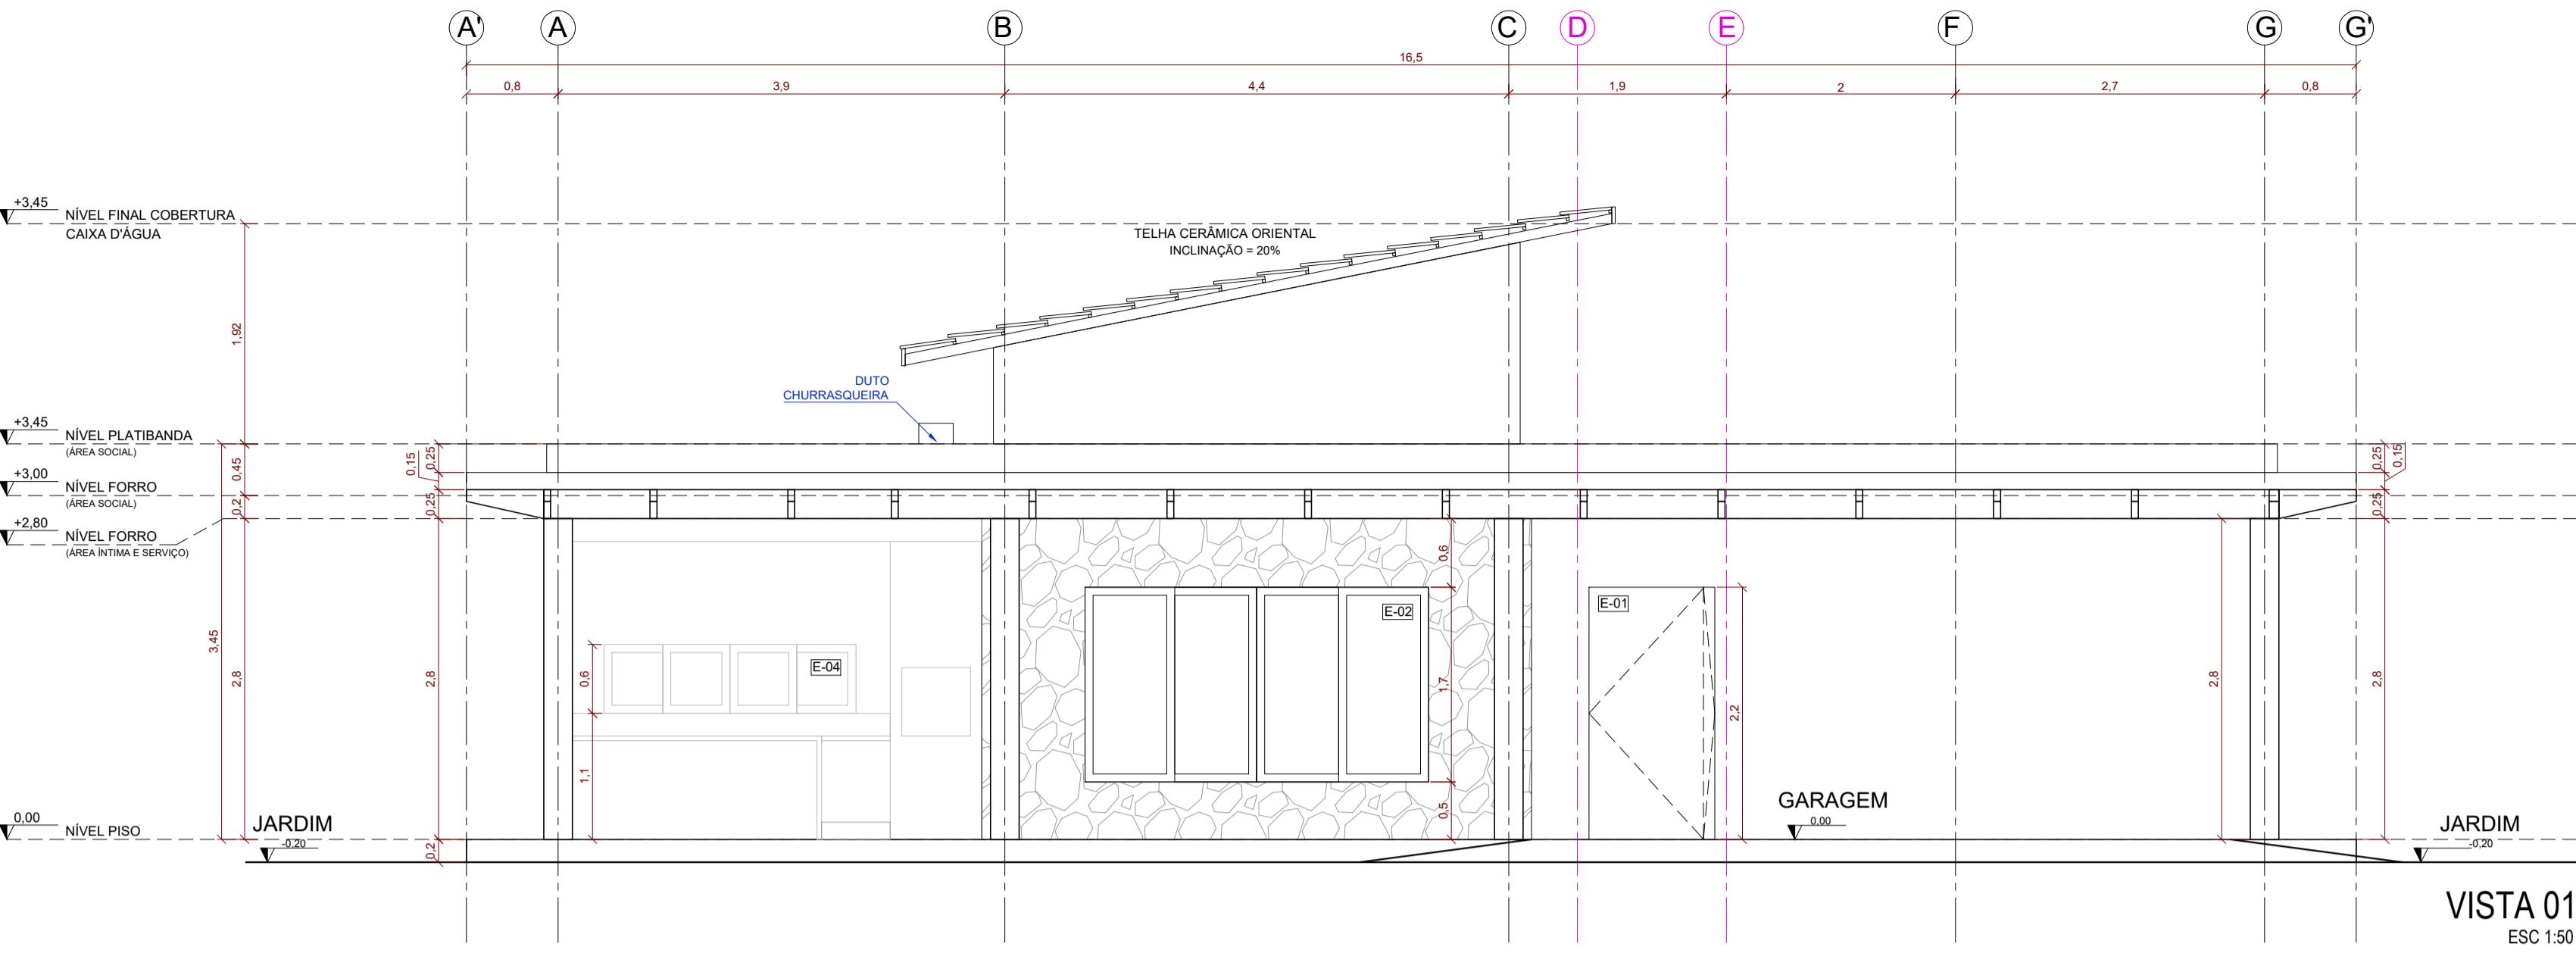


MEMORIAL DE PORTAS						
	TIPO	VÃO	LARGURA	ALTURA	DESCRIÇÃO	FERRAGEM
P_1	PIVOTANTE	0.80	0.72	2.10	PORTA EM MADERA COM PINTURA ESMALTE SINTÉTICO AZUL MARINHO (SEGUIR COR DA PARDEDE)	FERRAGEM CROMADA
P_2	GIRO	0.80	0.72	2.10	PORTA EM MADERA COM PINTURA ESMALTE SINTÉTICO AZUL MARINHO (SEGUIR COR DA PARDEDE)	FERRAGEM CROMADA
P_3	PIVOTANTE	0.90	0.82	2.10	PORTA EM MADERA A DEFINIR COM APLICAÇÃO DE VERNIZ FOSCO A DEFINIR	ROSETA QUADRADA - CROMADO - PADO - OU SIMILAR
P_4	PIVOTANTE	0.90	0.82	2.10	PORTA EM MADERA A DEFINIR COM APLICAÇÃO DE VERNIZ FOSCO A DEFINIR	ROSETA QUADRADA - CROMADO - PADO - OU SIMILAR


  

MEMORIAL DE ESQUADRIAS						
	TIPO	VÃO	LARGURA	ALTURA	PERFOR.	DESCRIÇÃO
E_1	PIVOTANTE	1.10	1.10	2.20	0.00	ESQUADRIA EM ALUMÍNIO - C/ VIDRO TEMPERADO CRISTAL (MÓDULO DA ESQUADRIA E PUXADORIA A DEFINIR COM O FABRICANTE)
E_2	CORRER	3.00	3.00	1.70	0.50	ESQUADRIA EM ALUMÍNIO - C/ VIDRO TEMPERADO CRISTAL (MÓDULO DA ESQUADRIA E PUXADORIA A DEFINIR COM O FABRICANTE)
E_3	CORRER	4.80	4.80	2.20	0.00	ESQUADRIA EM ALUMÍNIO - C/ VIDRO TEMPERADO CRISTAL (MÓDULO DA ESQUADRIA E PUXADORIA A DEFINIR COM O FABRICANTE)
E_4	CORRER	2.20	2.20	0.60	1.10	ESQUADRIA EM ALUMÍNIO - C/ VIDRO TEMPERADO CRISTAL (MÓDULO DA ESQUADRIA E PUXADORIA A DEFINIR COM O FABRICANTE)
E_5	BASCUL. FIXA	0.60	0.60	0.60	0.90	ESQUADRIA EM ALUMÍNIO - C/ VIDRO TEMPERADO CRISTAL (MÓDULO DA ESQUADRIA E PUXADORIA A DEFINIR COM O FABRICANTE)
E_6	GIRO	0.90	0.90	2.10	0.00	ESQUADRIA EM ALUMÍNIO - C/ VIDRO TEMPERADO CRISTAL (MÓDULO DA ESQUADRIA E PUXADORIA A DEFINIR COM O FABRICANTE)
E_7	CORRER	2.20	2.20	1.00	1.10	JANELA EM VIDRO TIPO BLINDEX COM ACESSÓRIOS EM ALUMÍNIO BRANCO
E_8	CORRER	1.80	1.80	2.25	0.30	JANELA EM VIDRO TIPO BLINDEX COM ACESSÓRIOS EM ALUMÍNIO BRANCO
E_9	CORRER	1.60	1.60	1.00	1.10	ESQUADRIA EM ALUMÍNIO - C/ VIDRO TEMPERADO CRISTAL VENEZIANA + VENEZIANA VENTILADA (MÓDULO DA ESQUADRIA E PUXADORIA A DEFINIR COM O FABRICANTE)
E_10	CORRER	1.80	1.80	2.10	0.00	ESQUADRIA EM ALUMÍNIO - C/ VIDRO TEMPERADO CRISTAL VENEZIANA + VENEZIANA VENTILADA (MÓDULO DA ESQUADRIA E PUXADORIA A DEFINIR COM O FABRICANTE)
E_11	MAXIMAR	0.80	0.80	0.60	1.50	ESQUADRIA EM ALUMÍNIO - C/ VIDRO TEMPERADO CRISTAL VENEZIANA + VENEZIANA VENTILADA (MÓDULO DA ESQUADRIA E PUXADORIA A DEFINIR COM O FABRICANTE)
E_12	CORRER	2.00	2.00	0.70	0.00	ESQUADRIA EM ALUMÍNIO - C/ VIDRO TEMPERADO CRISTAL VENEZIANA + VENEZIANA VENTILADA (MÓDULO DA ESQUADRIA E PUXADORIA A DEFINIR COM O FABRICANTE)

**NOTA PARA ESQUADRIAS:**  
 - CONSTRUÇÃO DAS ESQUADRIAS 09 E 10 A DEFINIR MEDIANTE ORÇAMENTOS  
 - FERRAGENS CONFORME COR DA ESQUADRIA  
 - PUXADORES PELA PARTE INFERIOR DA ESQUADRIA. SE NECESSÁRIO CONTATAR EQUIPE DE ARQUITETURA  
 - PREFERIR TELA MOSQUITO (MOSQUITO) PARA TODAS AS ESQUADRIAS, EXCETO PORTA DE ENTRADA DO HALL  
 - ESQUADRIAS E-08 DEVERÃO SER INSTALADAS FACEANDO O LADO EXTERNO

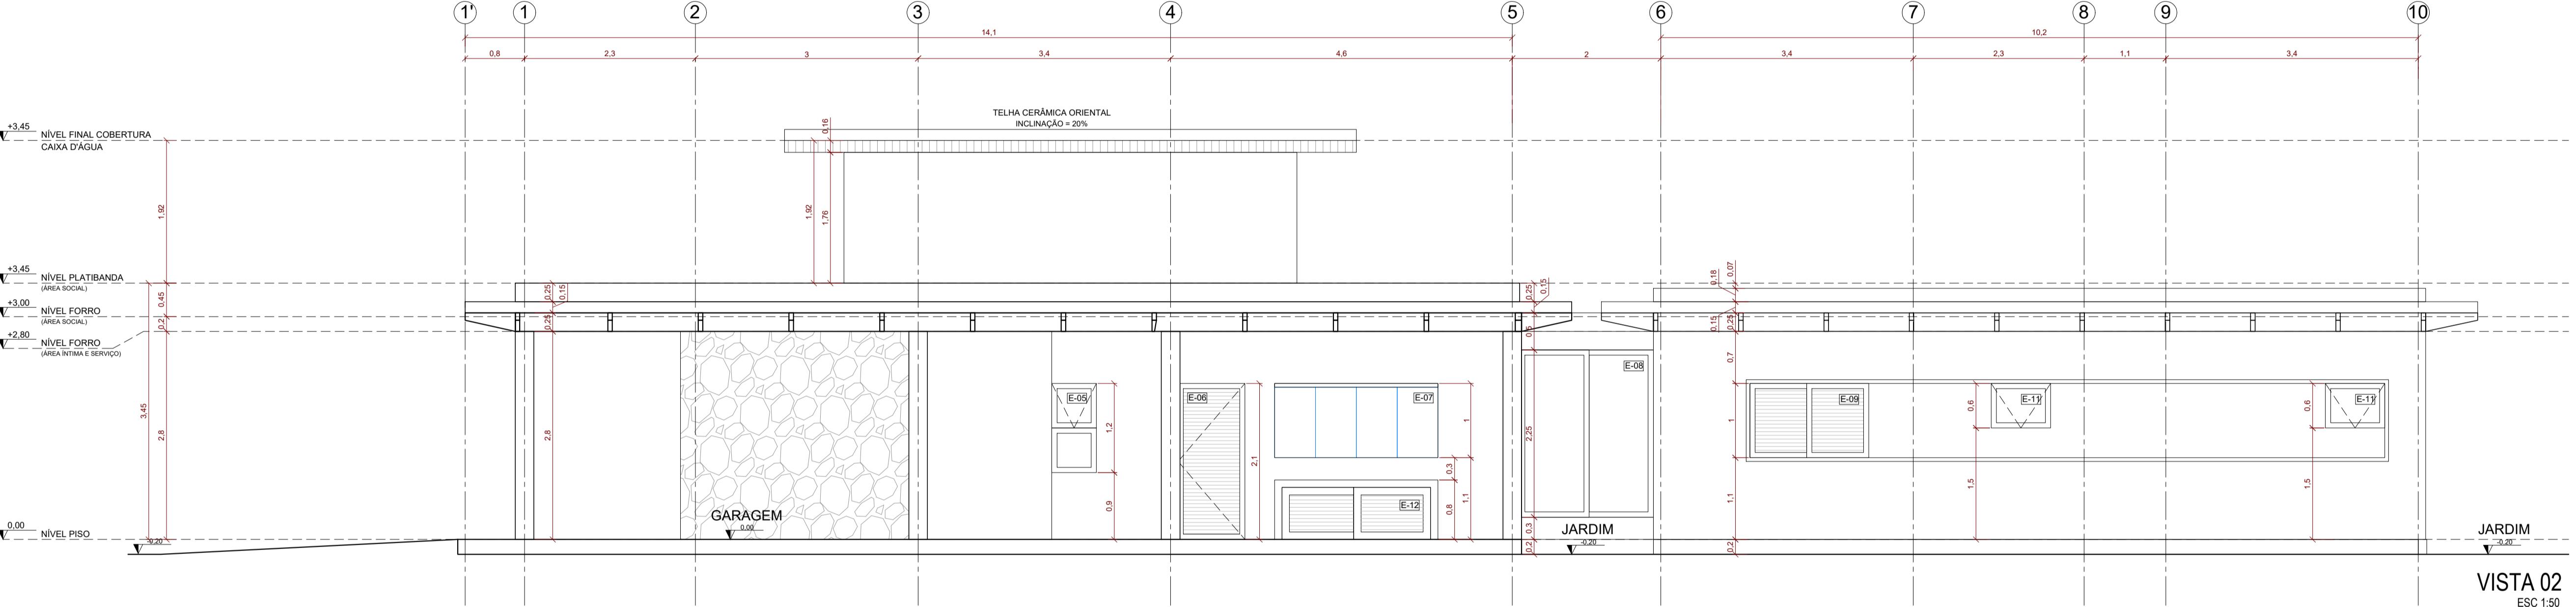

## PROJETO EXECUTIVO

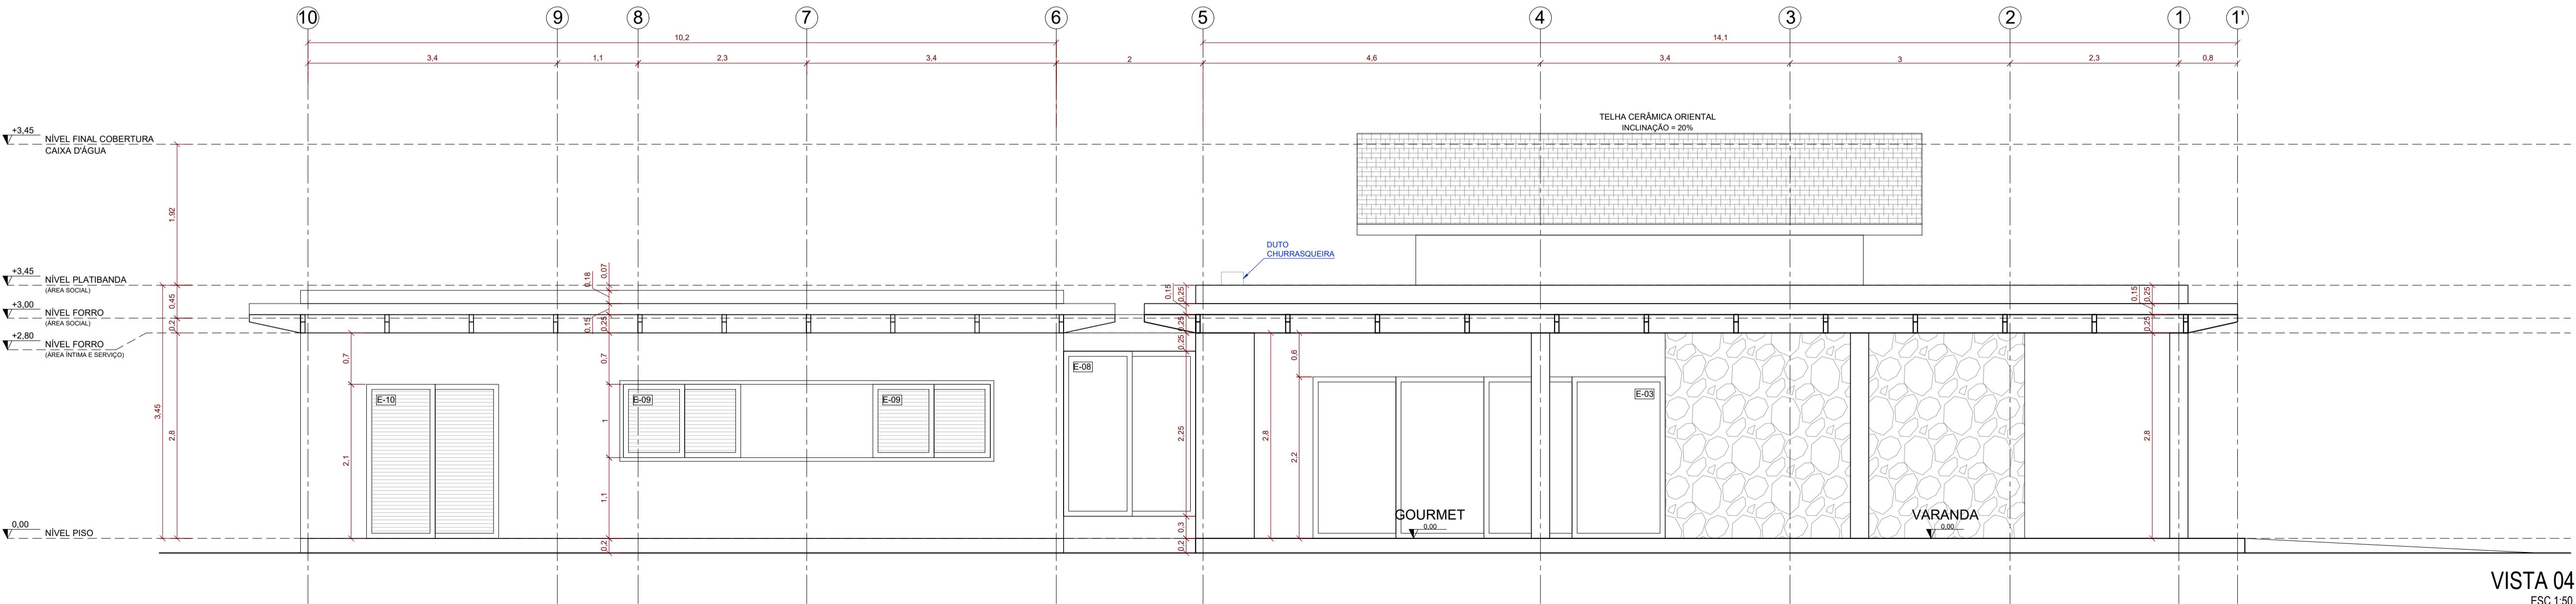

ASSUNTO

FOLHA

REVISÃO

003 R00

DATA 15/03/2025

ESCALA 1:50

DESENHO Juliana

## OBSERVAÇÕES:

• TODAS AS MEDIDAS DEVERÃO SER CONFERIDAS NO LOCAL

• O PROJETO ESTÁ SUJEITO À ADEQUAÇÕES DECORRENTES DE IMPREVISTOS NA EXECUÇÃO DA OBRA

Arq. Carolina Holtz Tomeleri  
Arq. Juliana M. Kawamura M. Vieira

ESTÚDIO