




1 Noroeste
ESCALA:

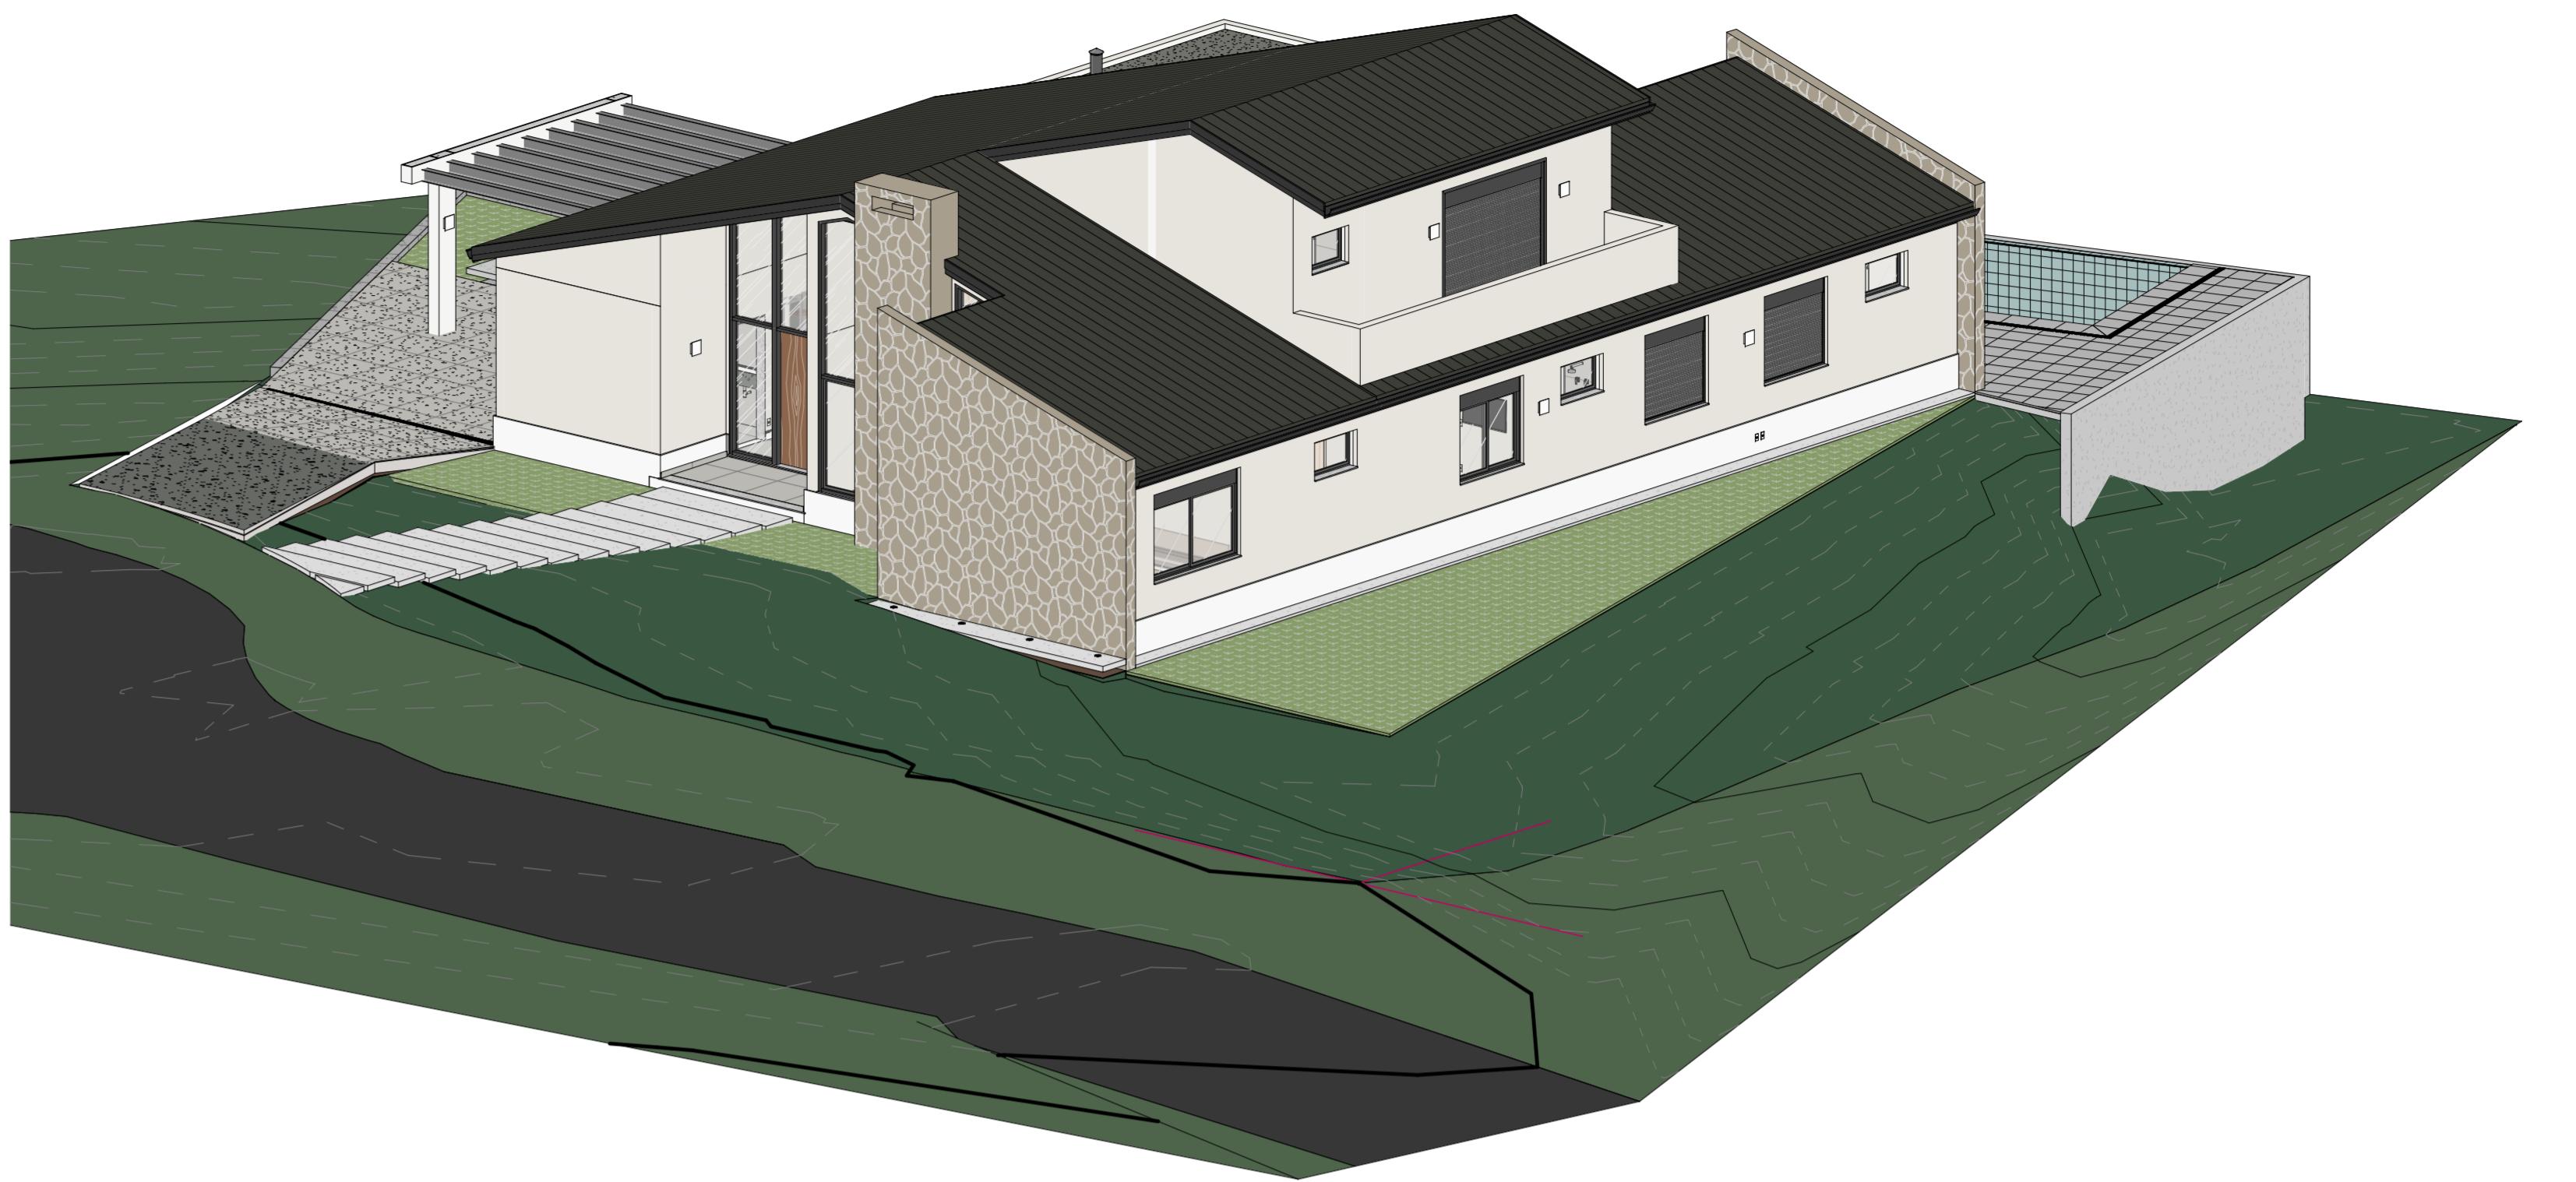

2 Nordeste
ESCALA:

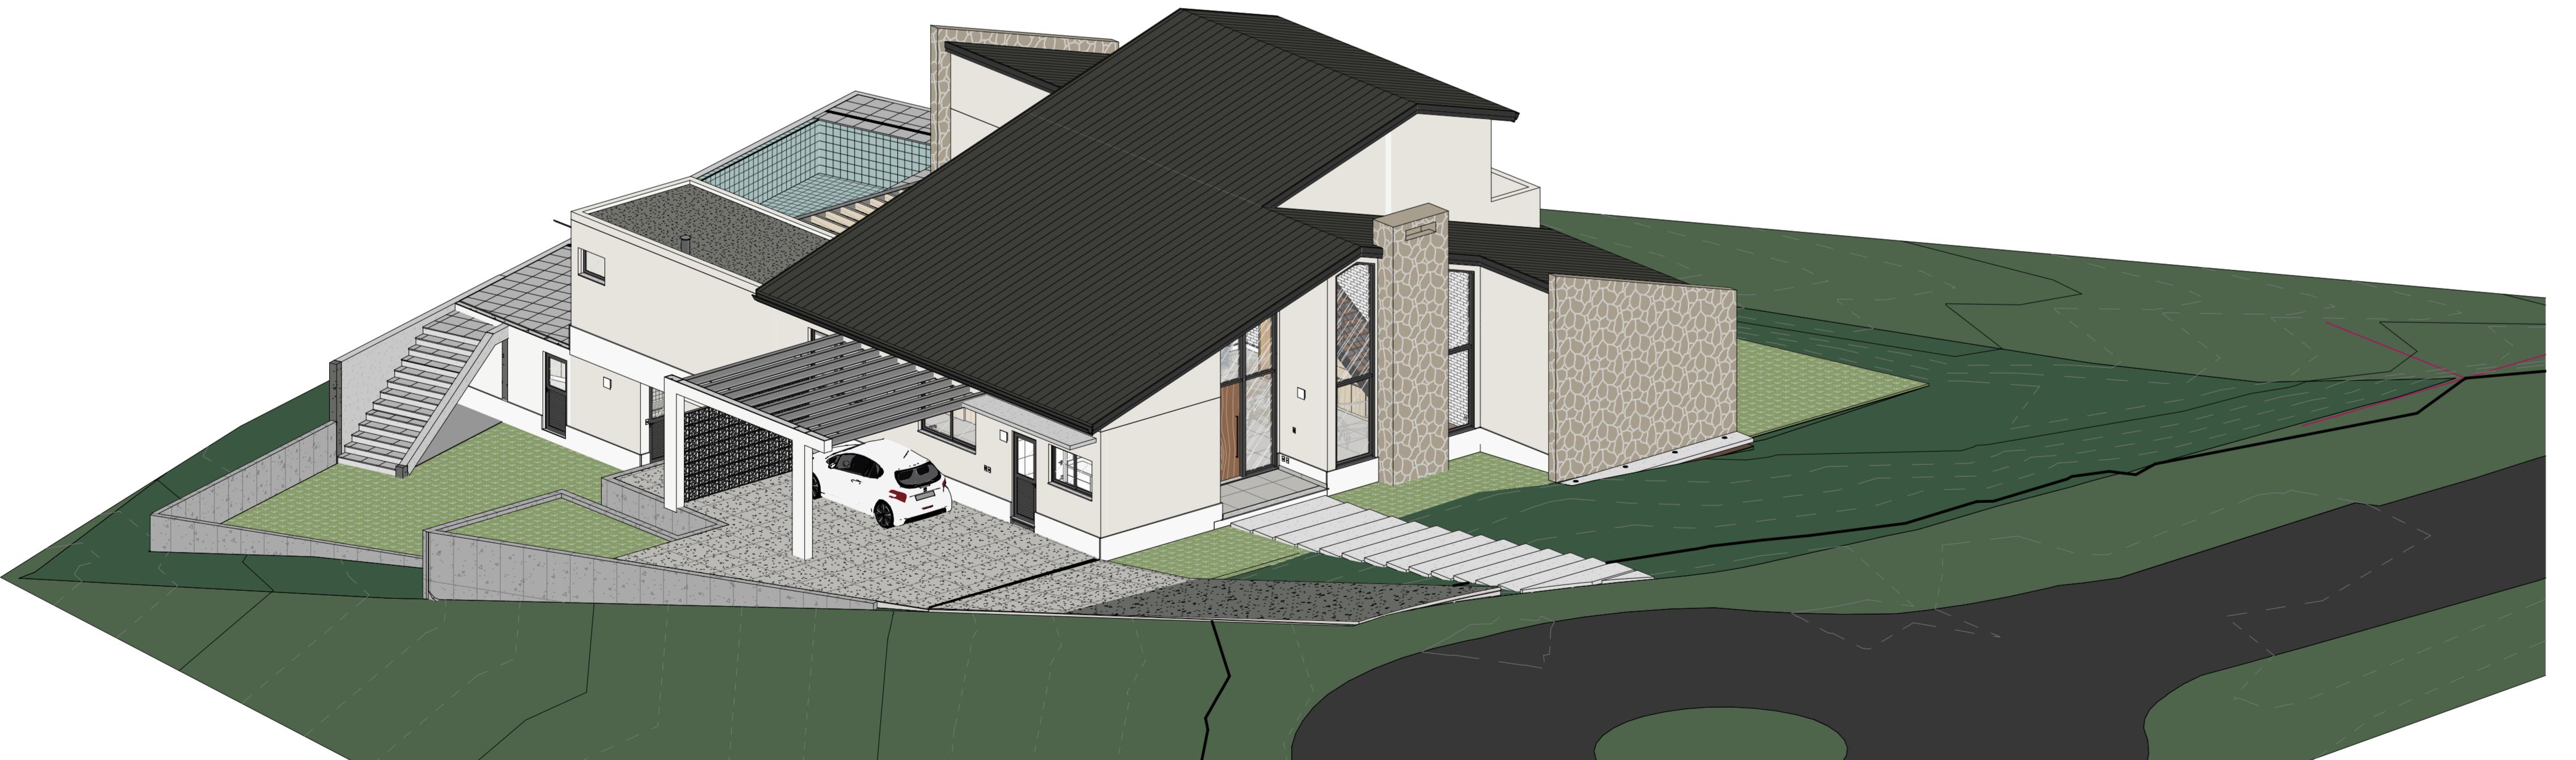

3 Sudeste
ESCALA:

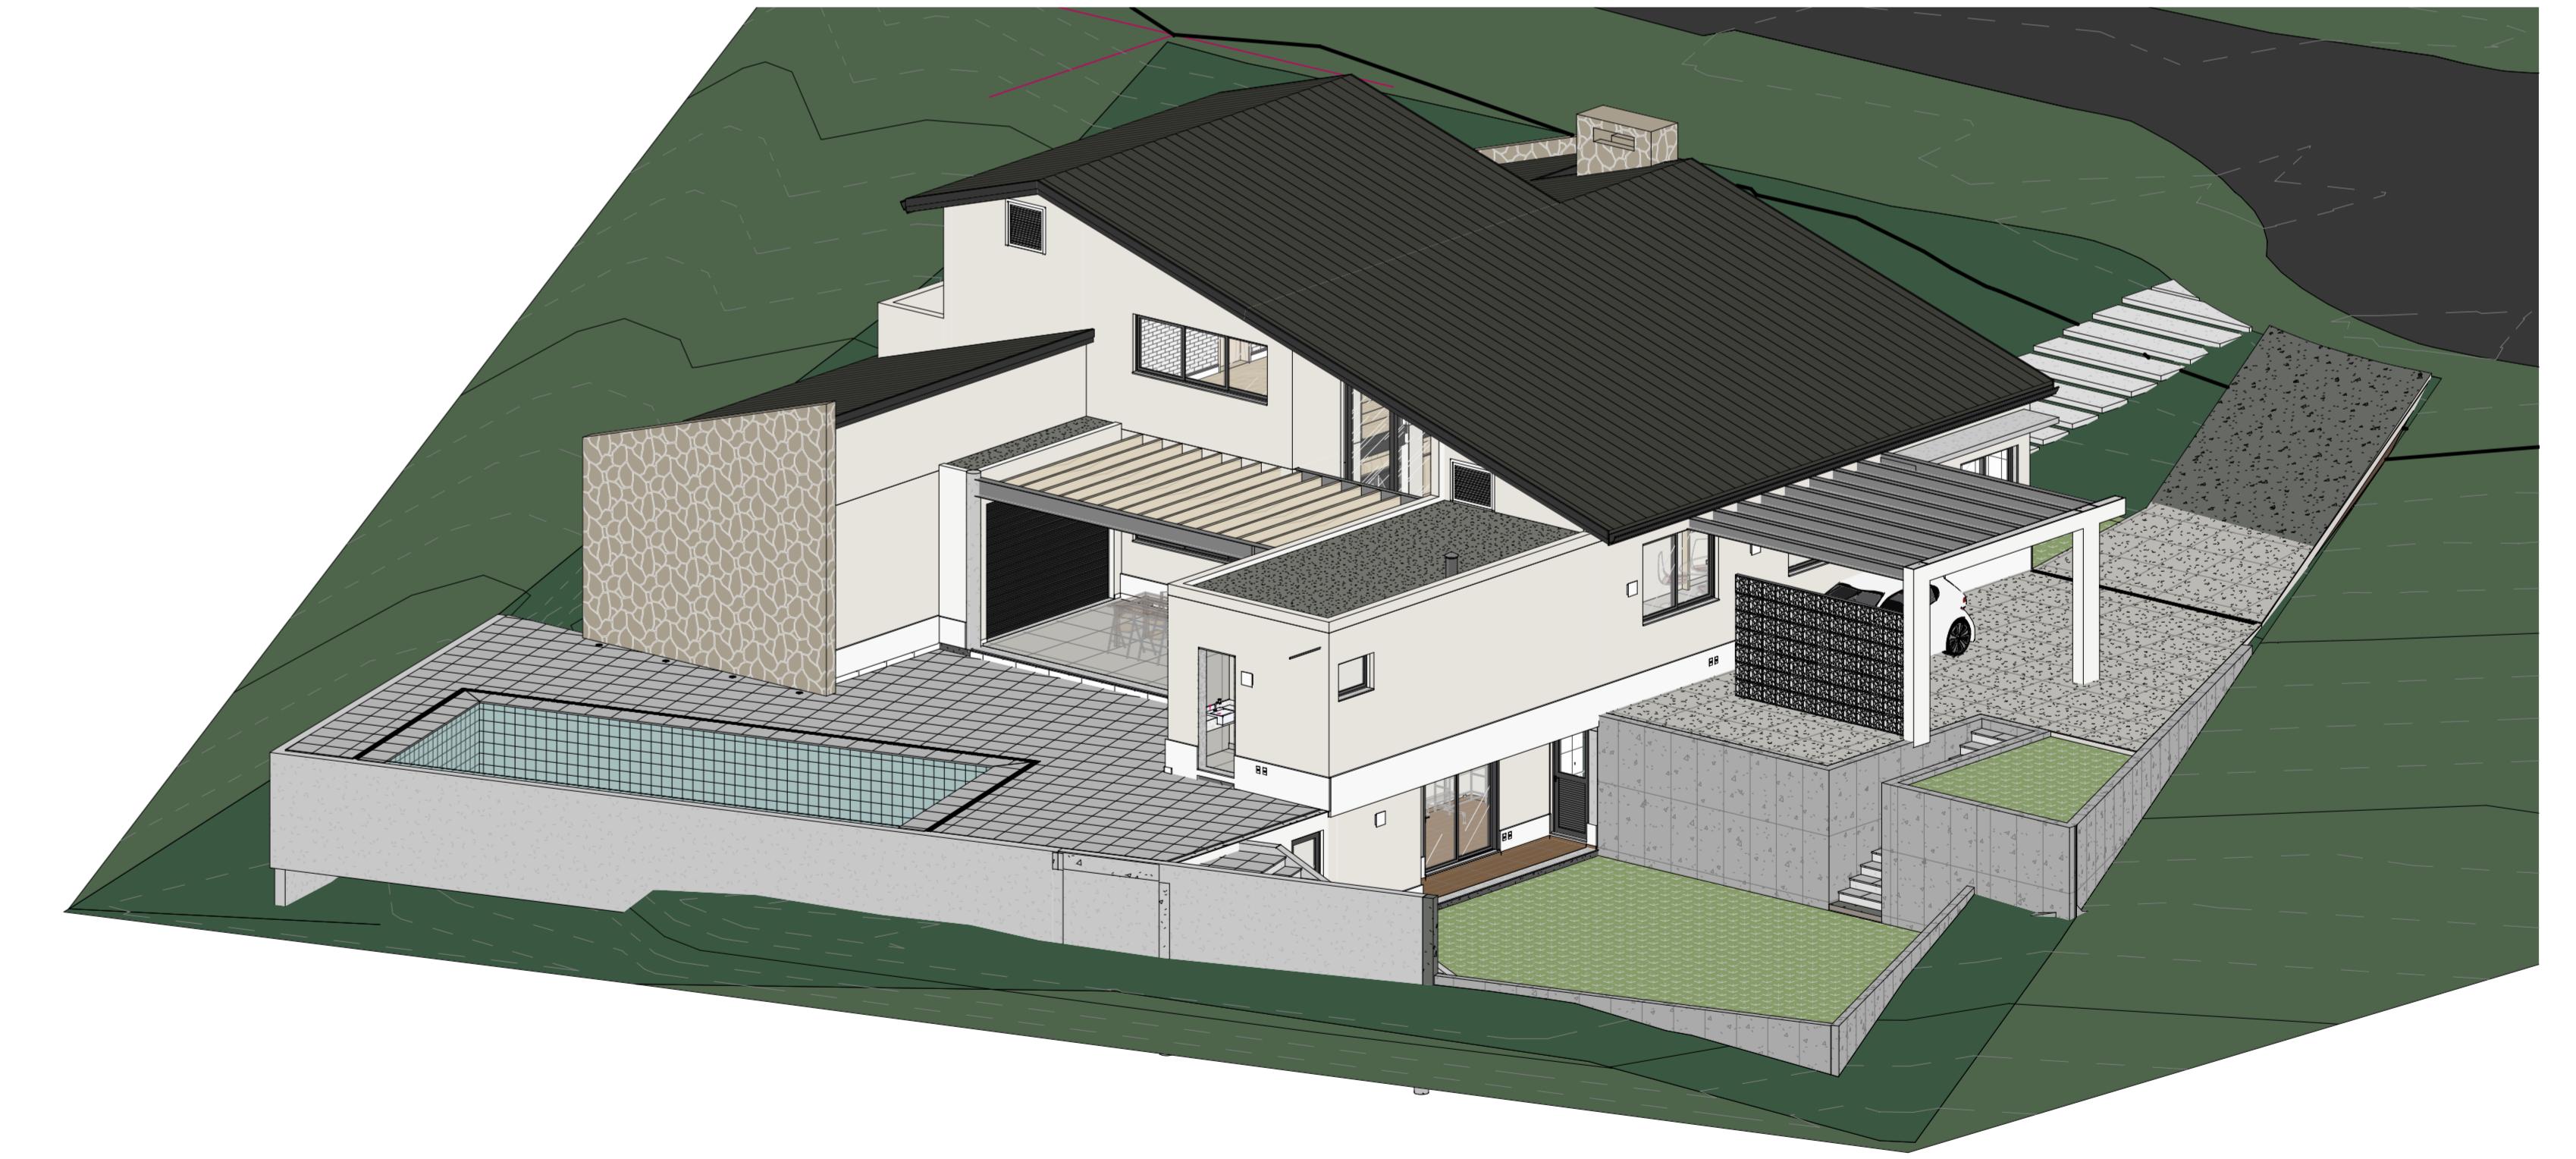

4 Sudoeste
ESCALA:

AL. dos Uraqueus, 1225, Residencial das Paineiras
Indaiatuba - SP - CEP: 13341-210
Cód.: 111199939901

PROJETISTA: SIDNEI BERGHI
LÓCA: Alameda Caminho do Campo, Quadra 6, Lote 90, Setor J, Bairro do Carmo, São Roque, SP

RESPONSÁVEL: Silvio Marcelo Sanches
SIGMA: 0321/24
DESENHO: Auto
ARQ/ARQ: 0321/24

TABELA DE REVISÕES			
REVISÃO	DESCRIÇÃO	DATA	RESPONSÁVEL
0	Emissão inicial	21/03/2024	SMS
1	Revisão 1	10/05/24	SMS
2	Revisão Geral	22/07/24	SMS

ARCHIMÉTRICA Arquitetura		FORMATO A1L
PROJETO:	08-22 / RESIDÊNCIA BERGHI	FASE:
ASSUNTO:	PERSPECTIVAS	ESCALA:
PROPRIETÁRIO:	SIDNEI BERGHI	FOUR:
LOCA:	Alameda Caminho do Campo, Quadra 6, Lote 90, Setor J, Bairro do Carmo, São Roque, SP	REFL:
RESPONSÁVEL:	Silvio Marcelo Sanches	DATA:
		0321/24