



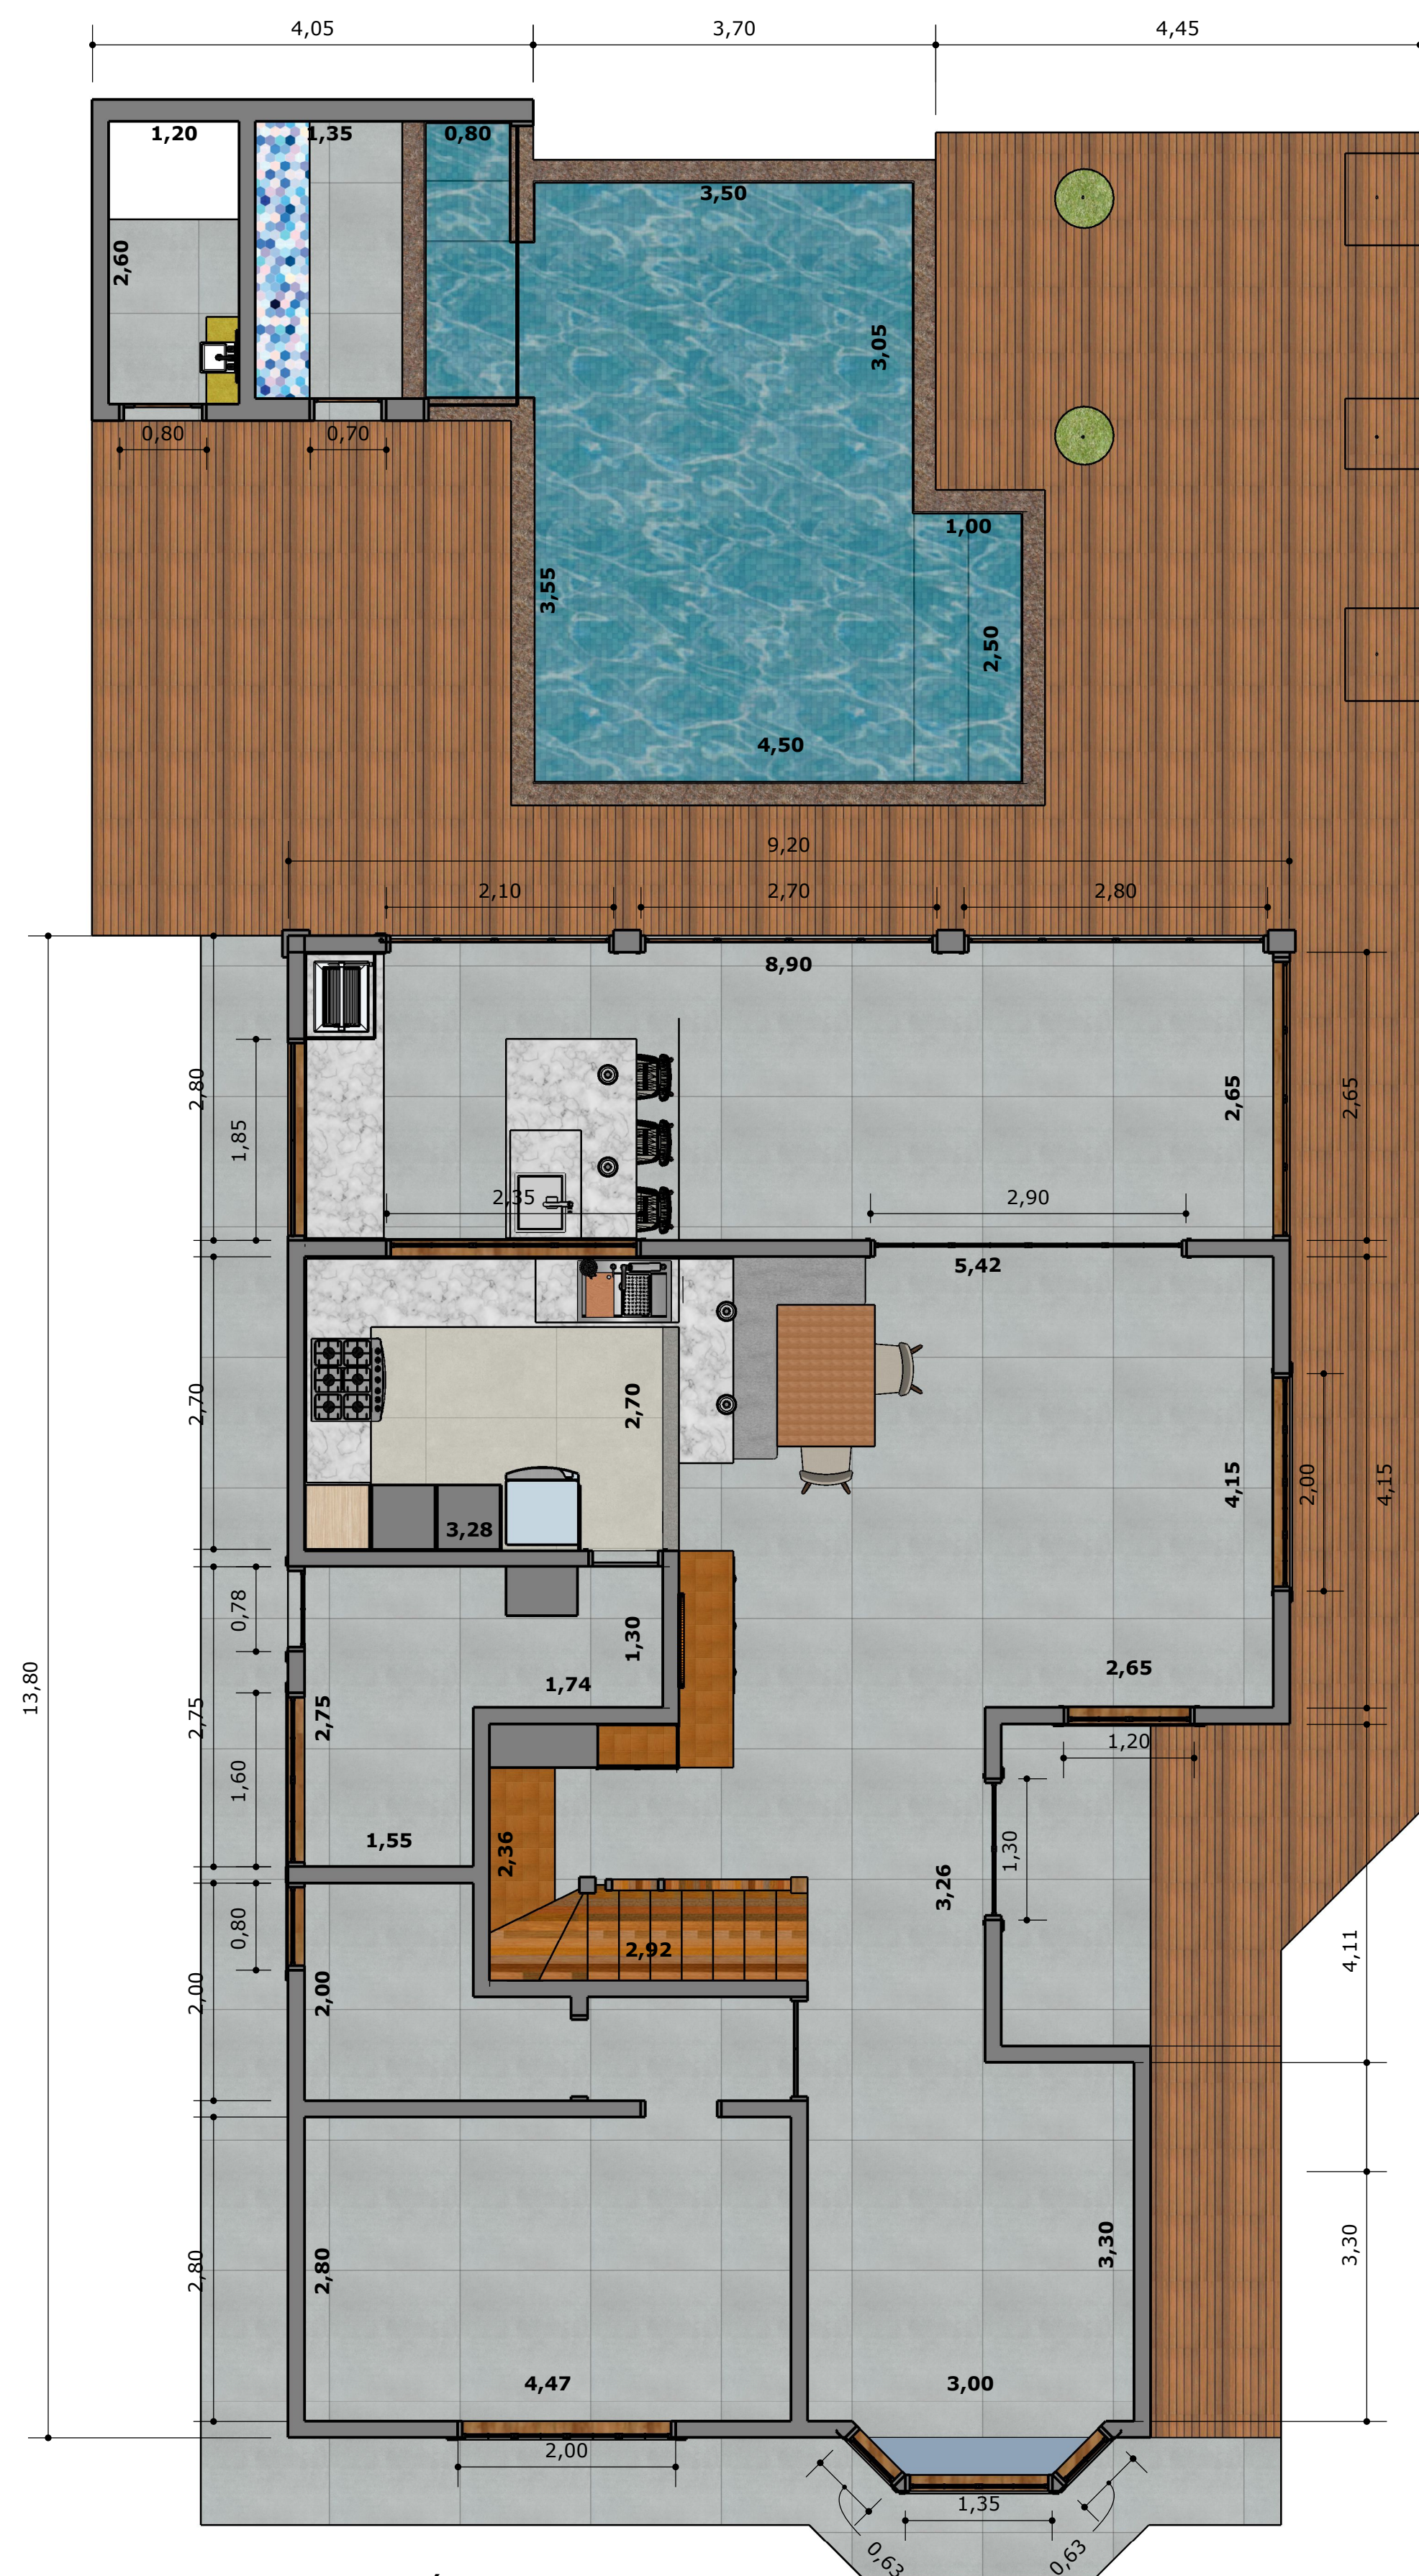

EP4 - PAV. TÉRREO
PLANTA BAIXA
Esc. 1:50

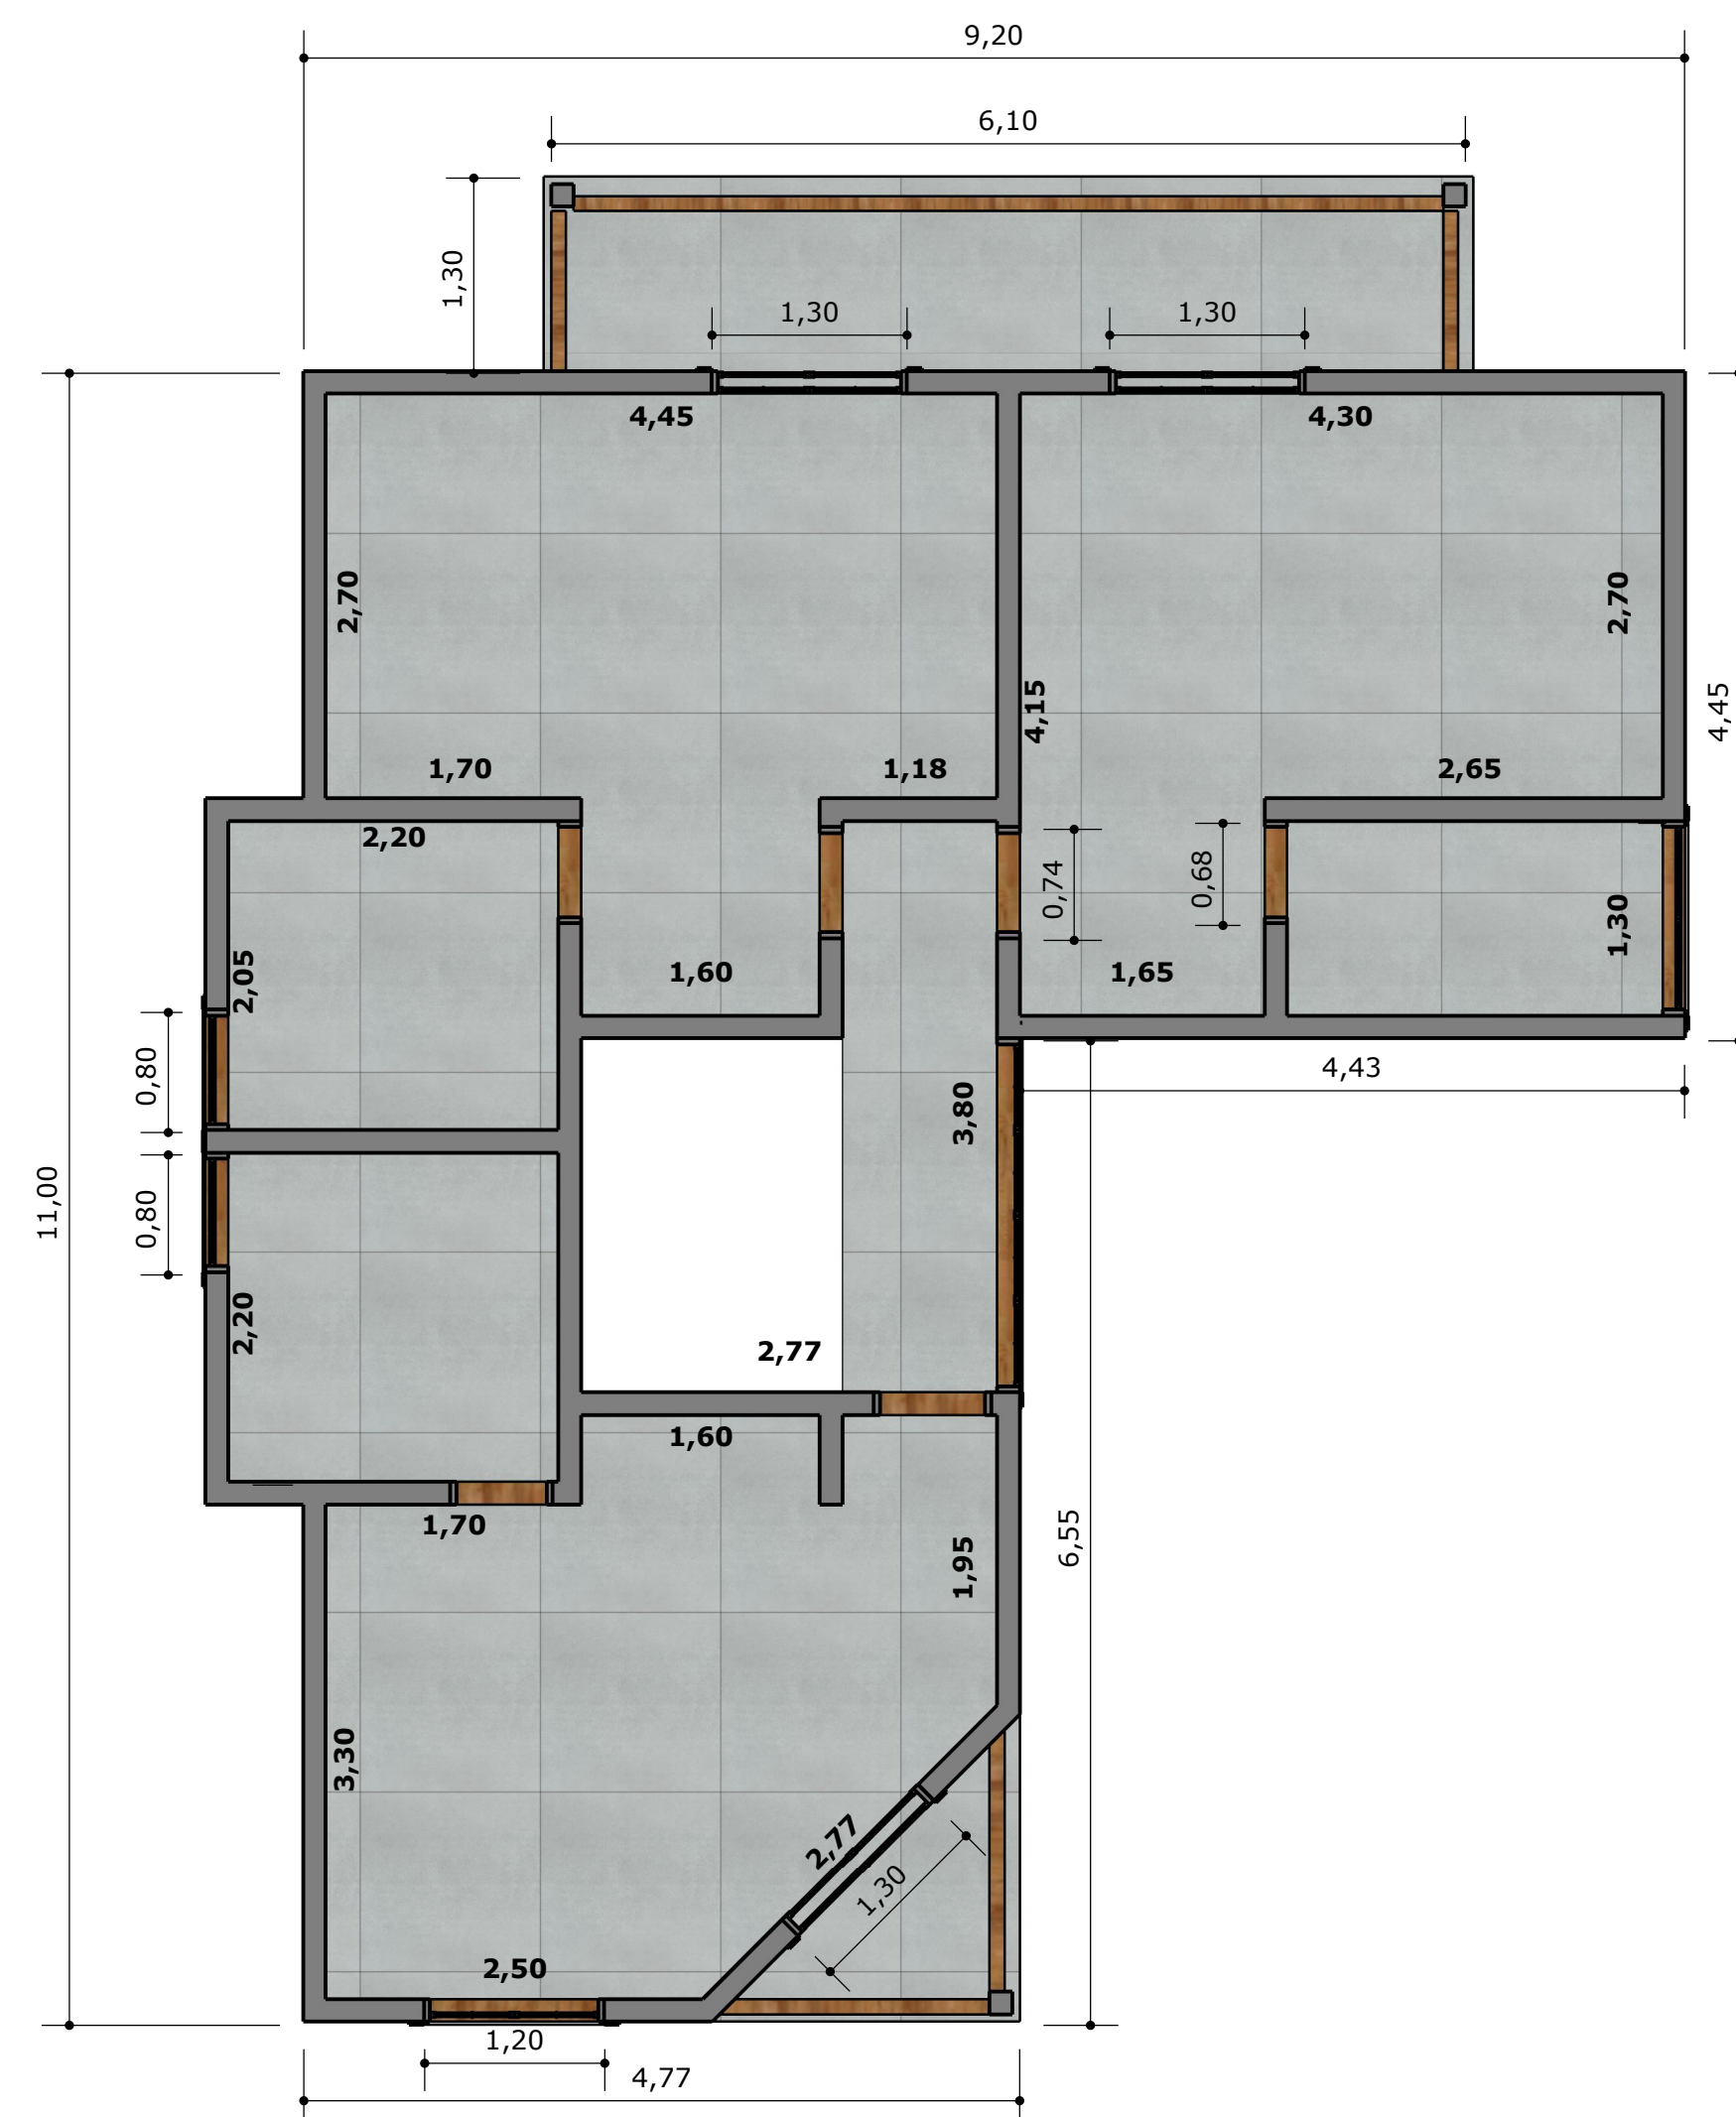

EP4 - PAV. SUPERIOR
PLANTA BAIXA
Esc. 1:50