


PROJETO TONINHO PIRES e TATHI NEDER  
15/02/2025 - PROJETO DE REFORMA e AMPLIAÇÃO

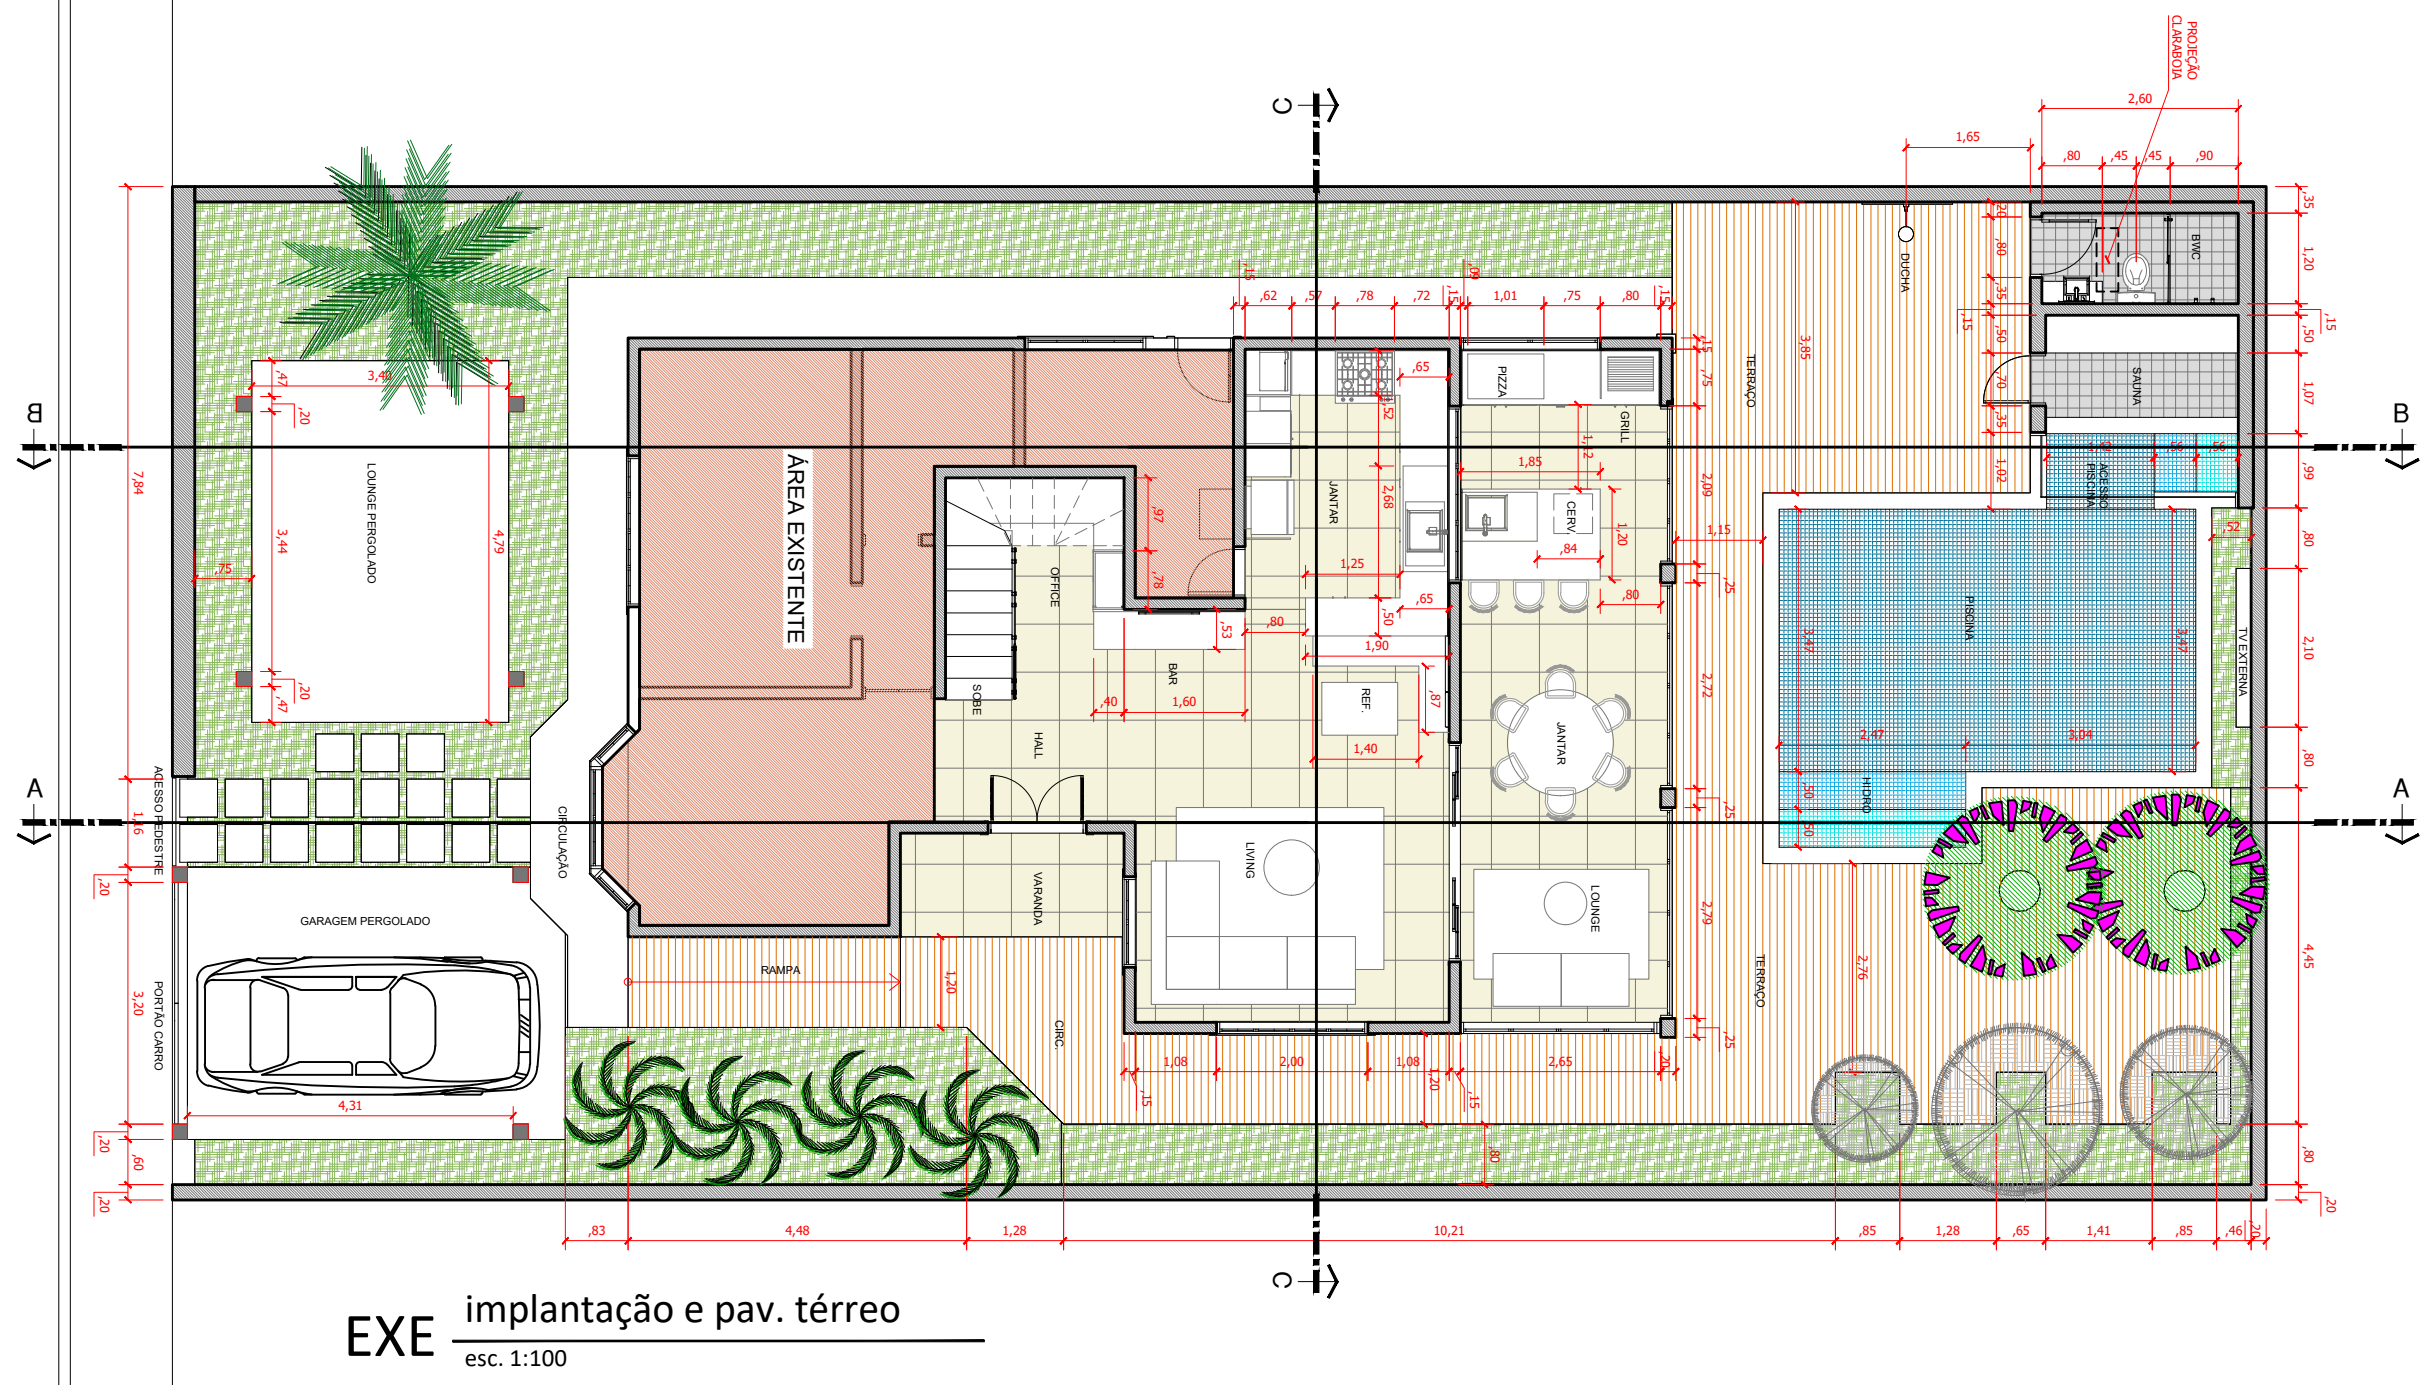


**arquiteto DANIEL ARRUDA - CNPJ 52.391.290/0001-45**  
End.: Av. Almirante Tamandaré, 149, Sala 2, Itaquanduba - Ilhabela SP  
Fone +55 12 99115 1852  
E-mail: [arquitetodanielarruda@gmail.com](mailto:arquitetodanielarruda@gmail.com)  
Site: [www.arquiteturailhabela.com.br](http://www.arquiteturailhabela.com.br)



PROJETO TONINHO PIRES e TATHI NEDER  
15/02/2025 - PROJETO DE REFORMA e AMPLIAÇÃO

**arquiteto DANIEL ARRUDA - CNPJ 52.391.290/0001-45**  
End.: Av. Almirante Tamandaré, 149, Sala 2, Itaquanduba - Ilhabela SP  
Fone +55 12 99115 1852  
E-mail: [arquitetodanielarruda@gmail.com](mailto:arquitetodanielarruda@gmail.com)  
Site: [www.arquiteturailhabela.com.br](http://www.arquiteturailhabela.com.br)




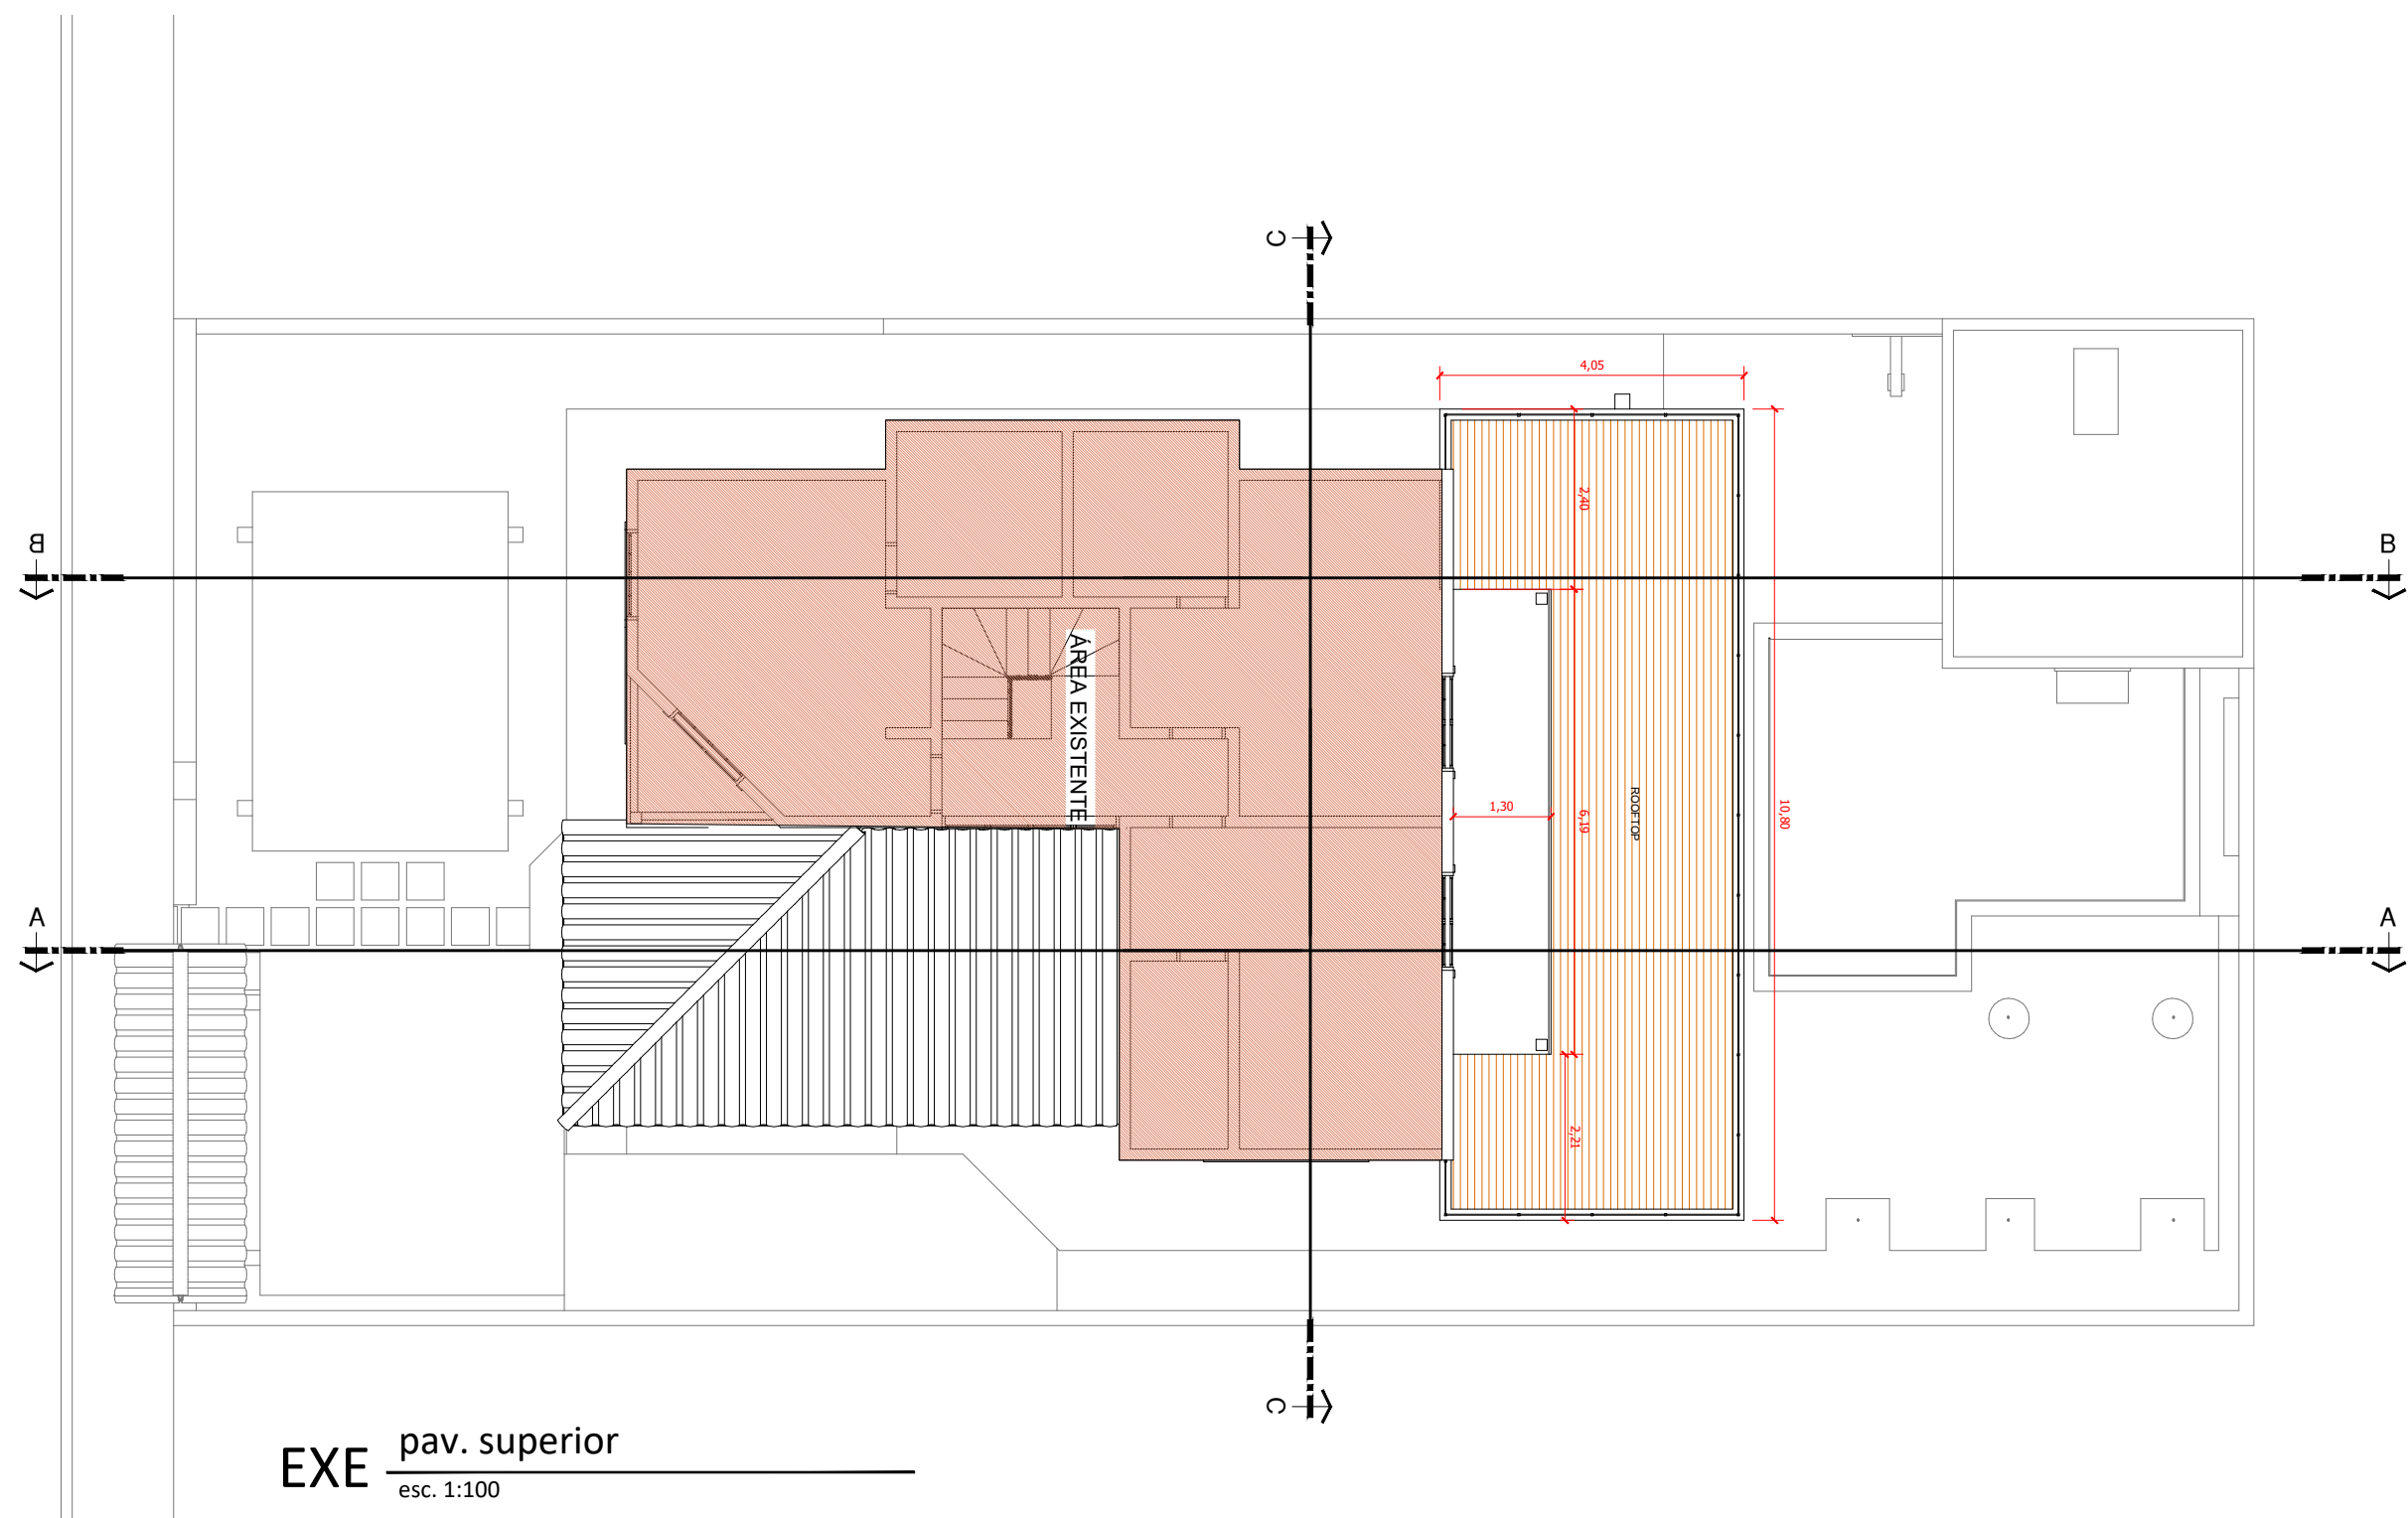

PROJETO TONINHO PIRES e TATHI NEDER  
15/02/2025 - PROJETO DE REFORMA e AMPLIAÇÃO



**arquiteto DANIEL ARRUDA - CNPJ 52.391.290/0001-45**  
End.: Av. Almirante Tamandaré, 149, Sala 2, Itaquanduba - Ilhabela SP  
Fone +55 12 99115 1852  
E-mail: [arquitetodanielarruda@gmail.com](mailto:arquitetodanielarruda@gmail.com)  
Site: [www.arquiteturailhabela.com.br](http://www.arquiteturailhabela.com.br)

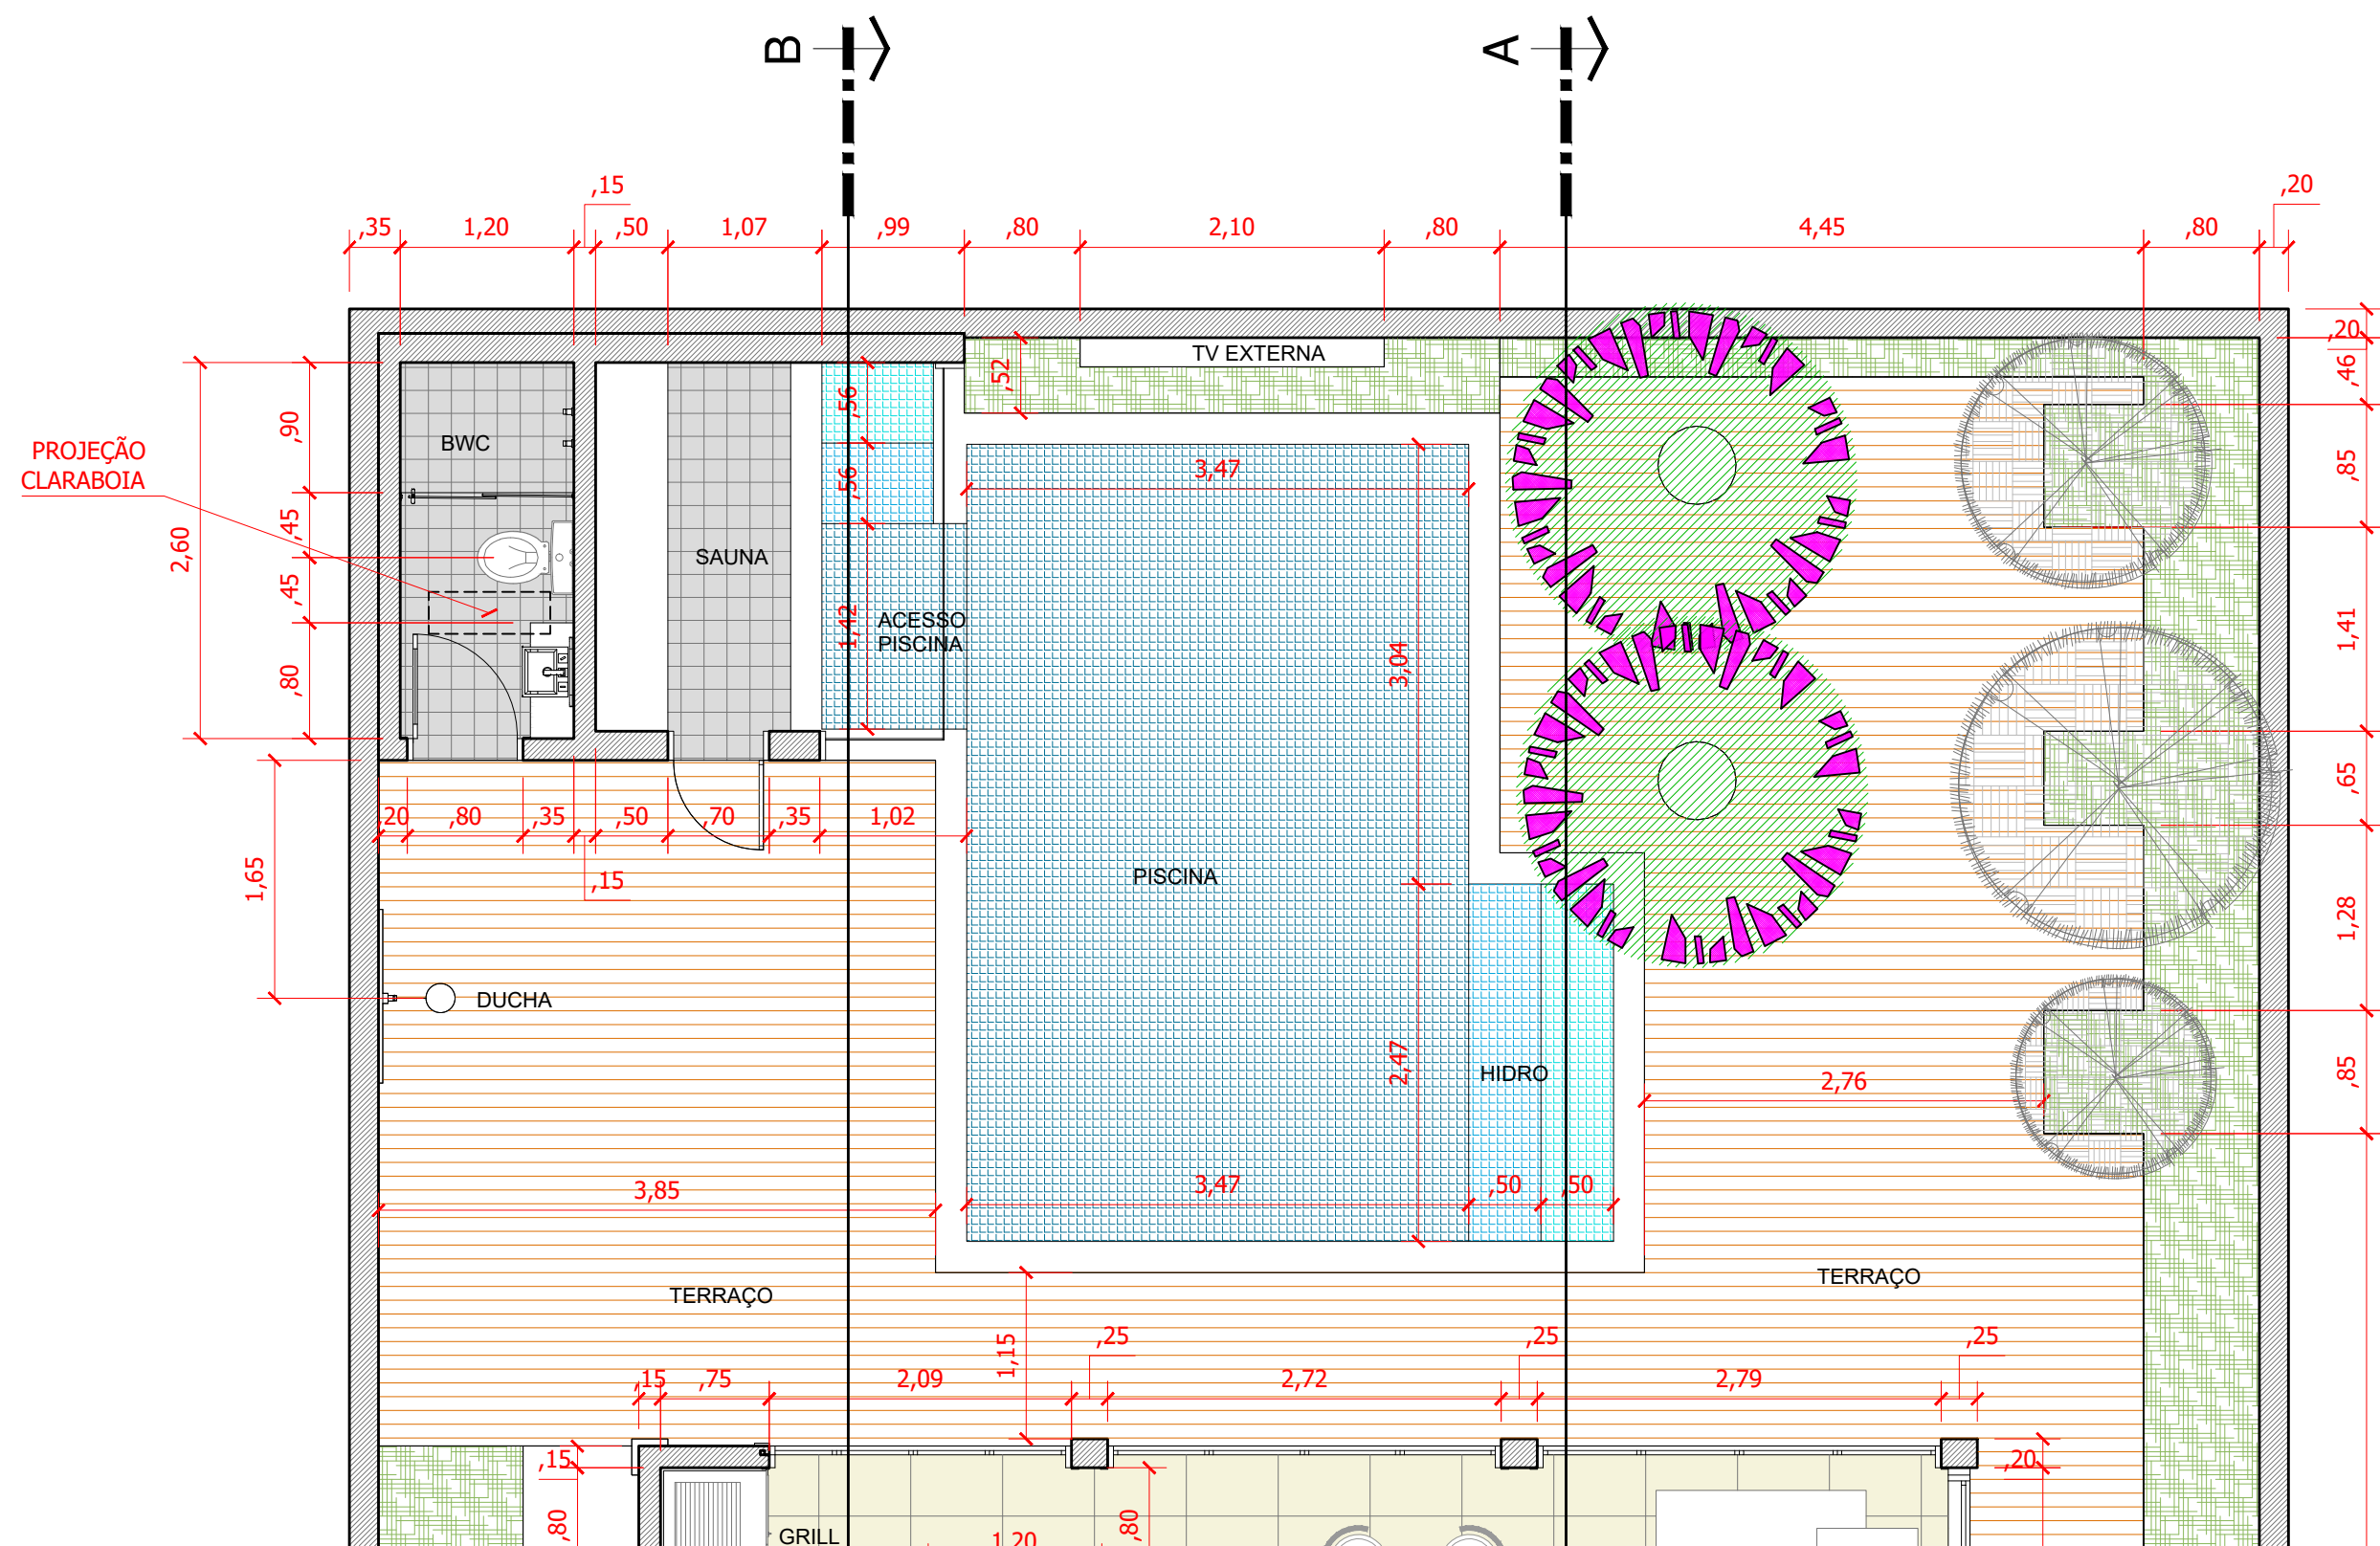


**EXE** área externa  
esc. 1:50

PROJETO TONINHO PIRES e TATHI NEDER  
15/02/2025 - PROJETO DE REFORMA e AMPLIAÇÃO

**arquiteto DANIEL ARRUDA - CNPJ 52.391.290/0001-45**  
End.: Av. Almirante Tamandaré, 149, Sala 2, Itaquanduba - Ilhabela SP  
Fone +55 12 99115 1852  
E-mail: [arquitetodanielarruda@gmail.com](mailto:arquitetodanielarruda@gmail.com)  
Site: [www.arquiteturailhabela.com.br](http://www.arquiteturailhabela.com.br)



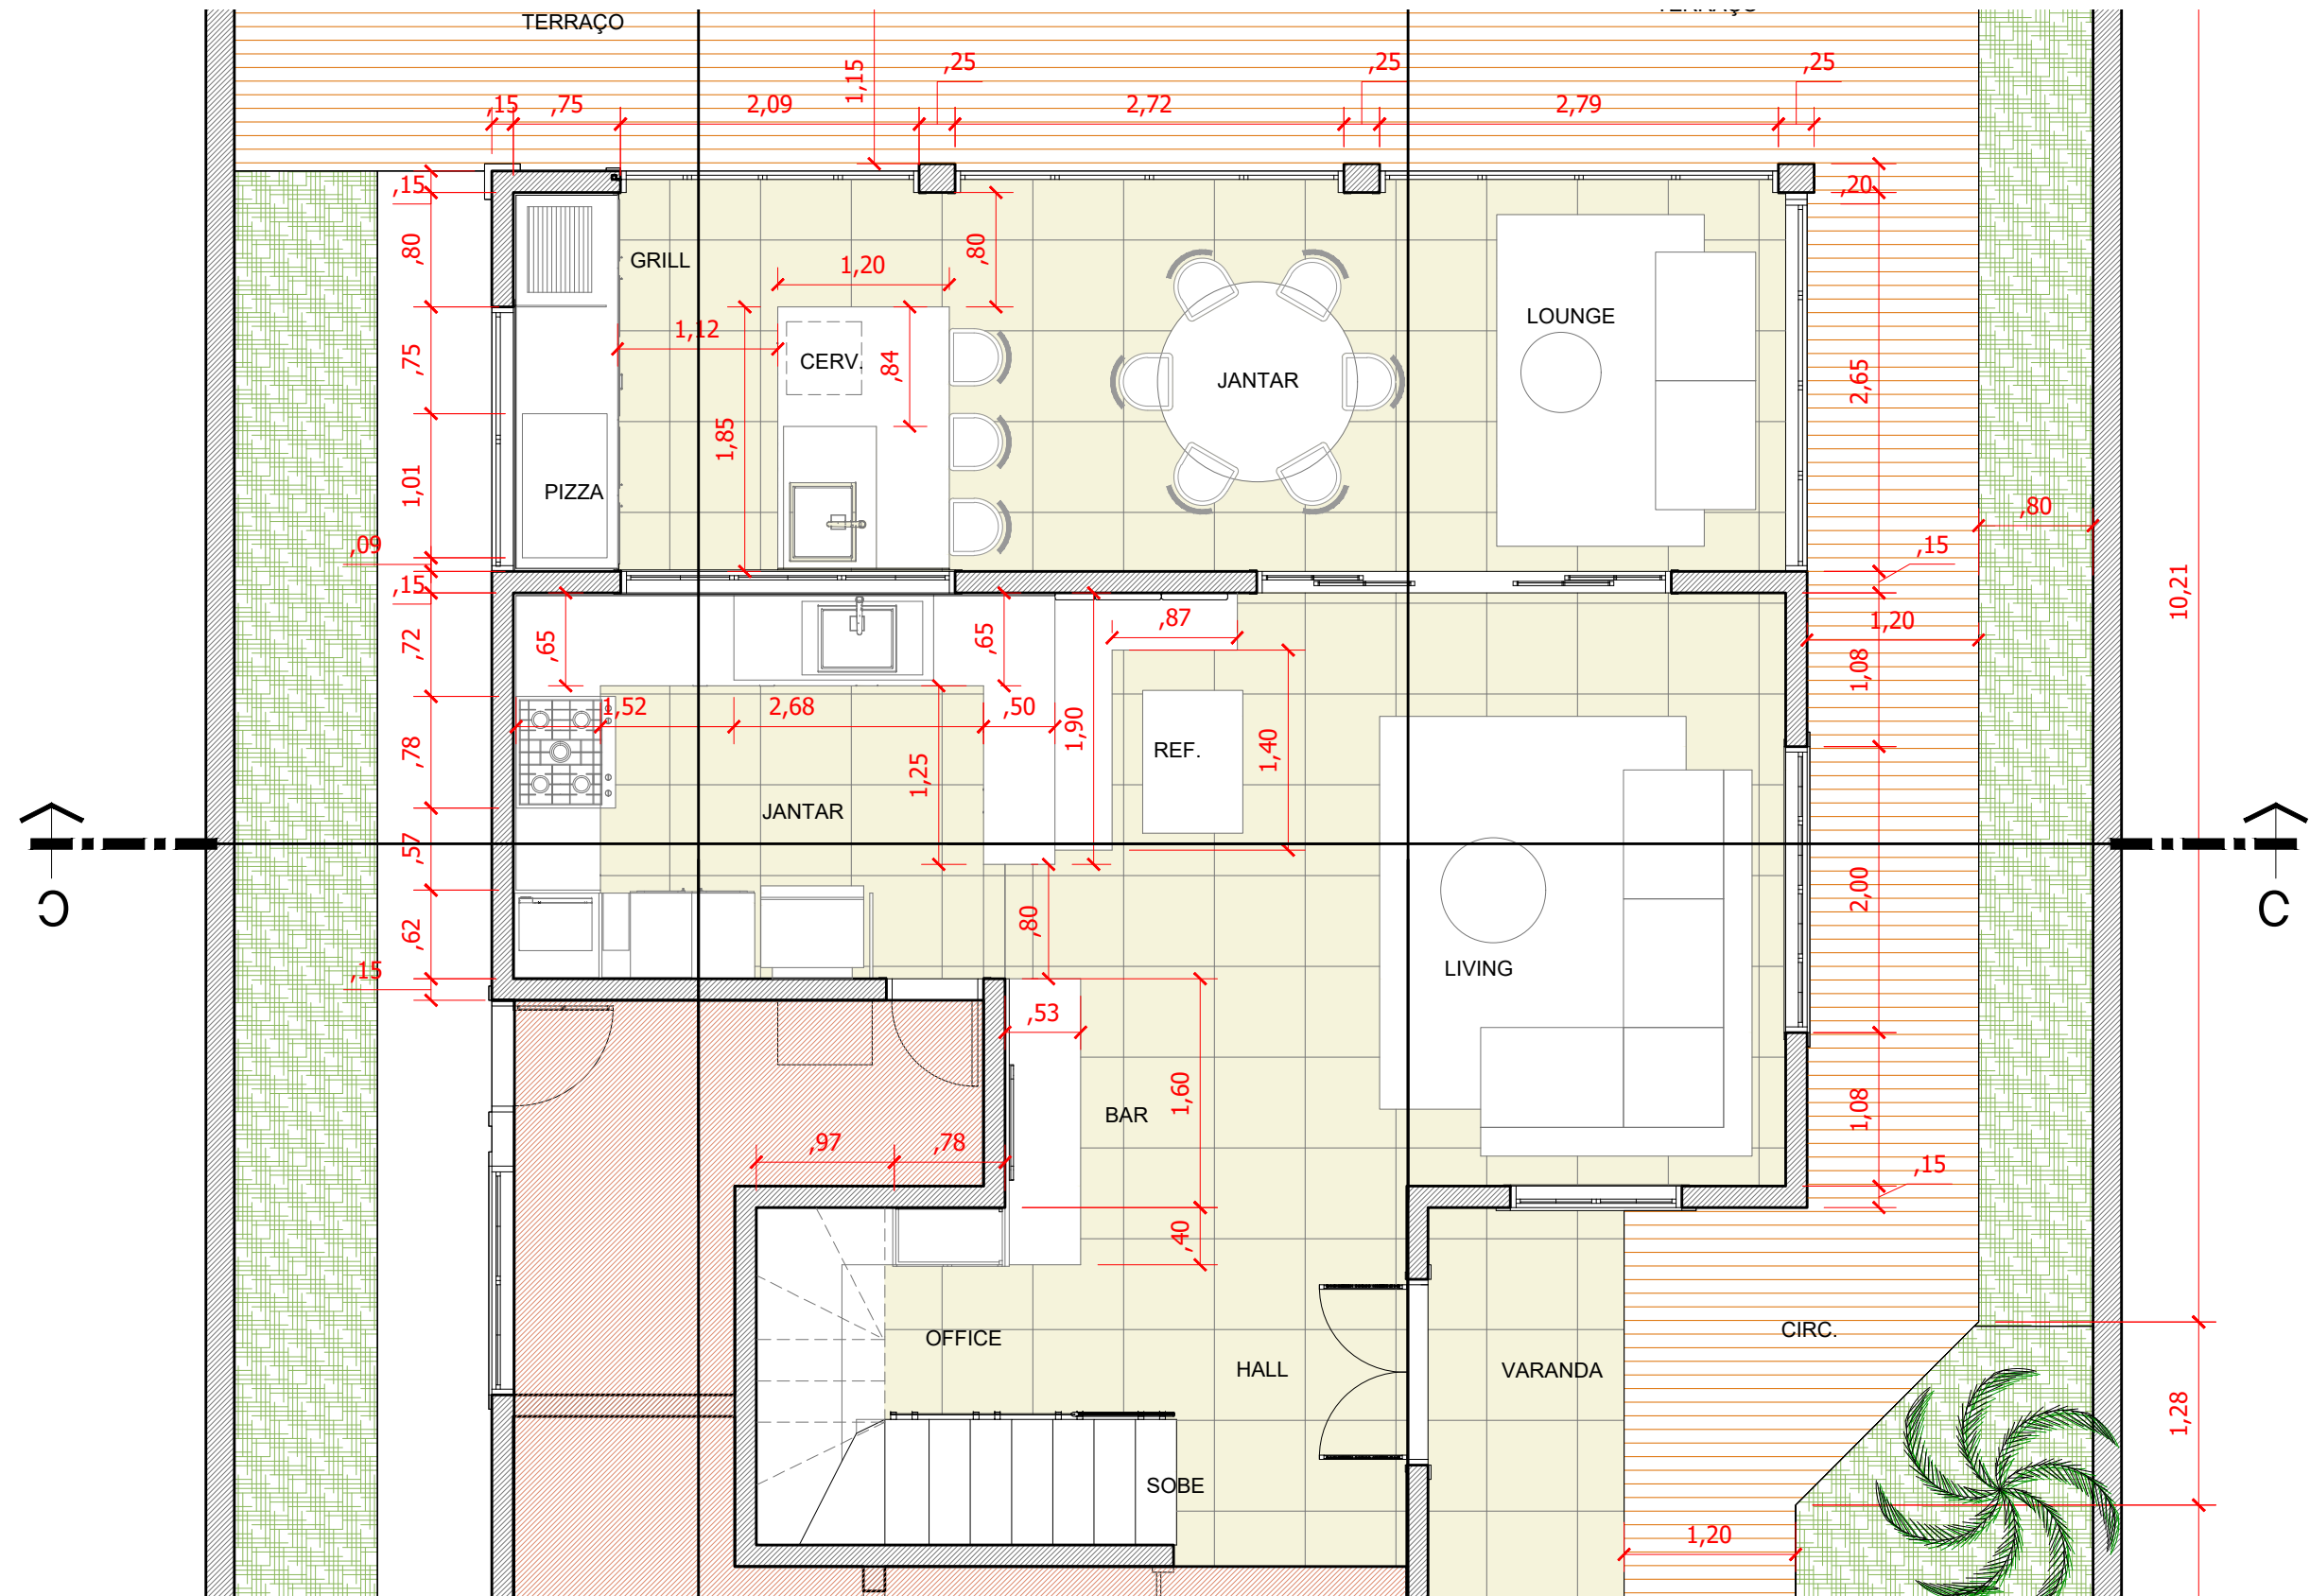


EXE área gourmet e cozinha  
esc. 1:50

PROJETO TONINHO PIRES e TATHI NEDER  
15/02/2025 - PROJETO DE REFORMA e AMPLIAÇÃO

**arquiteto DANIEL ARRUDA - CNPJ 52.391.290/0001-45**  
End.: Av. Almirante Tamandaré, 149, Sala 2, Itaquanduba - Ilhabela SP  
Fone +55 12 99115 1852  
E-mail: [arquitetodanielarruda@gmail.com](mailto:arquitetodanielarruda@gmail.com)  
Site: [www.arquiteturailhabela.com.br](http://www.arquiteturailhabela.com.br)



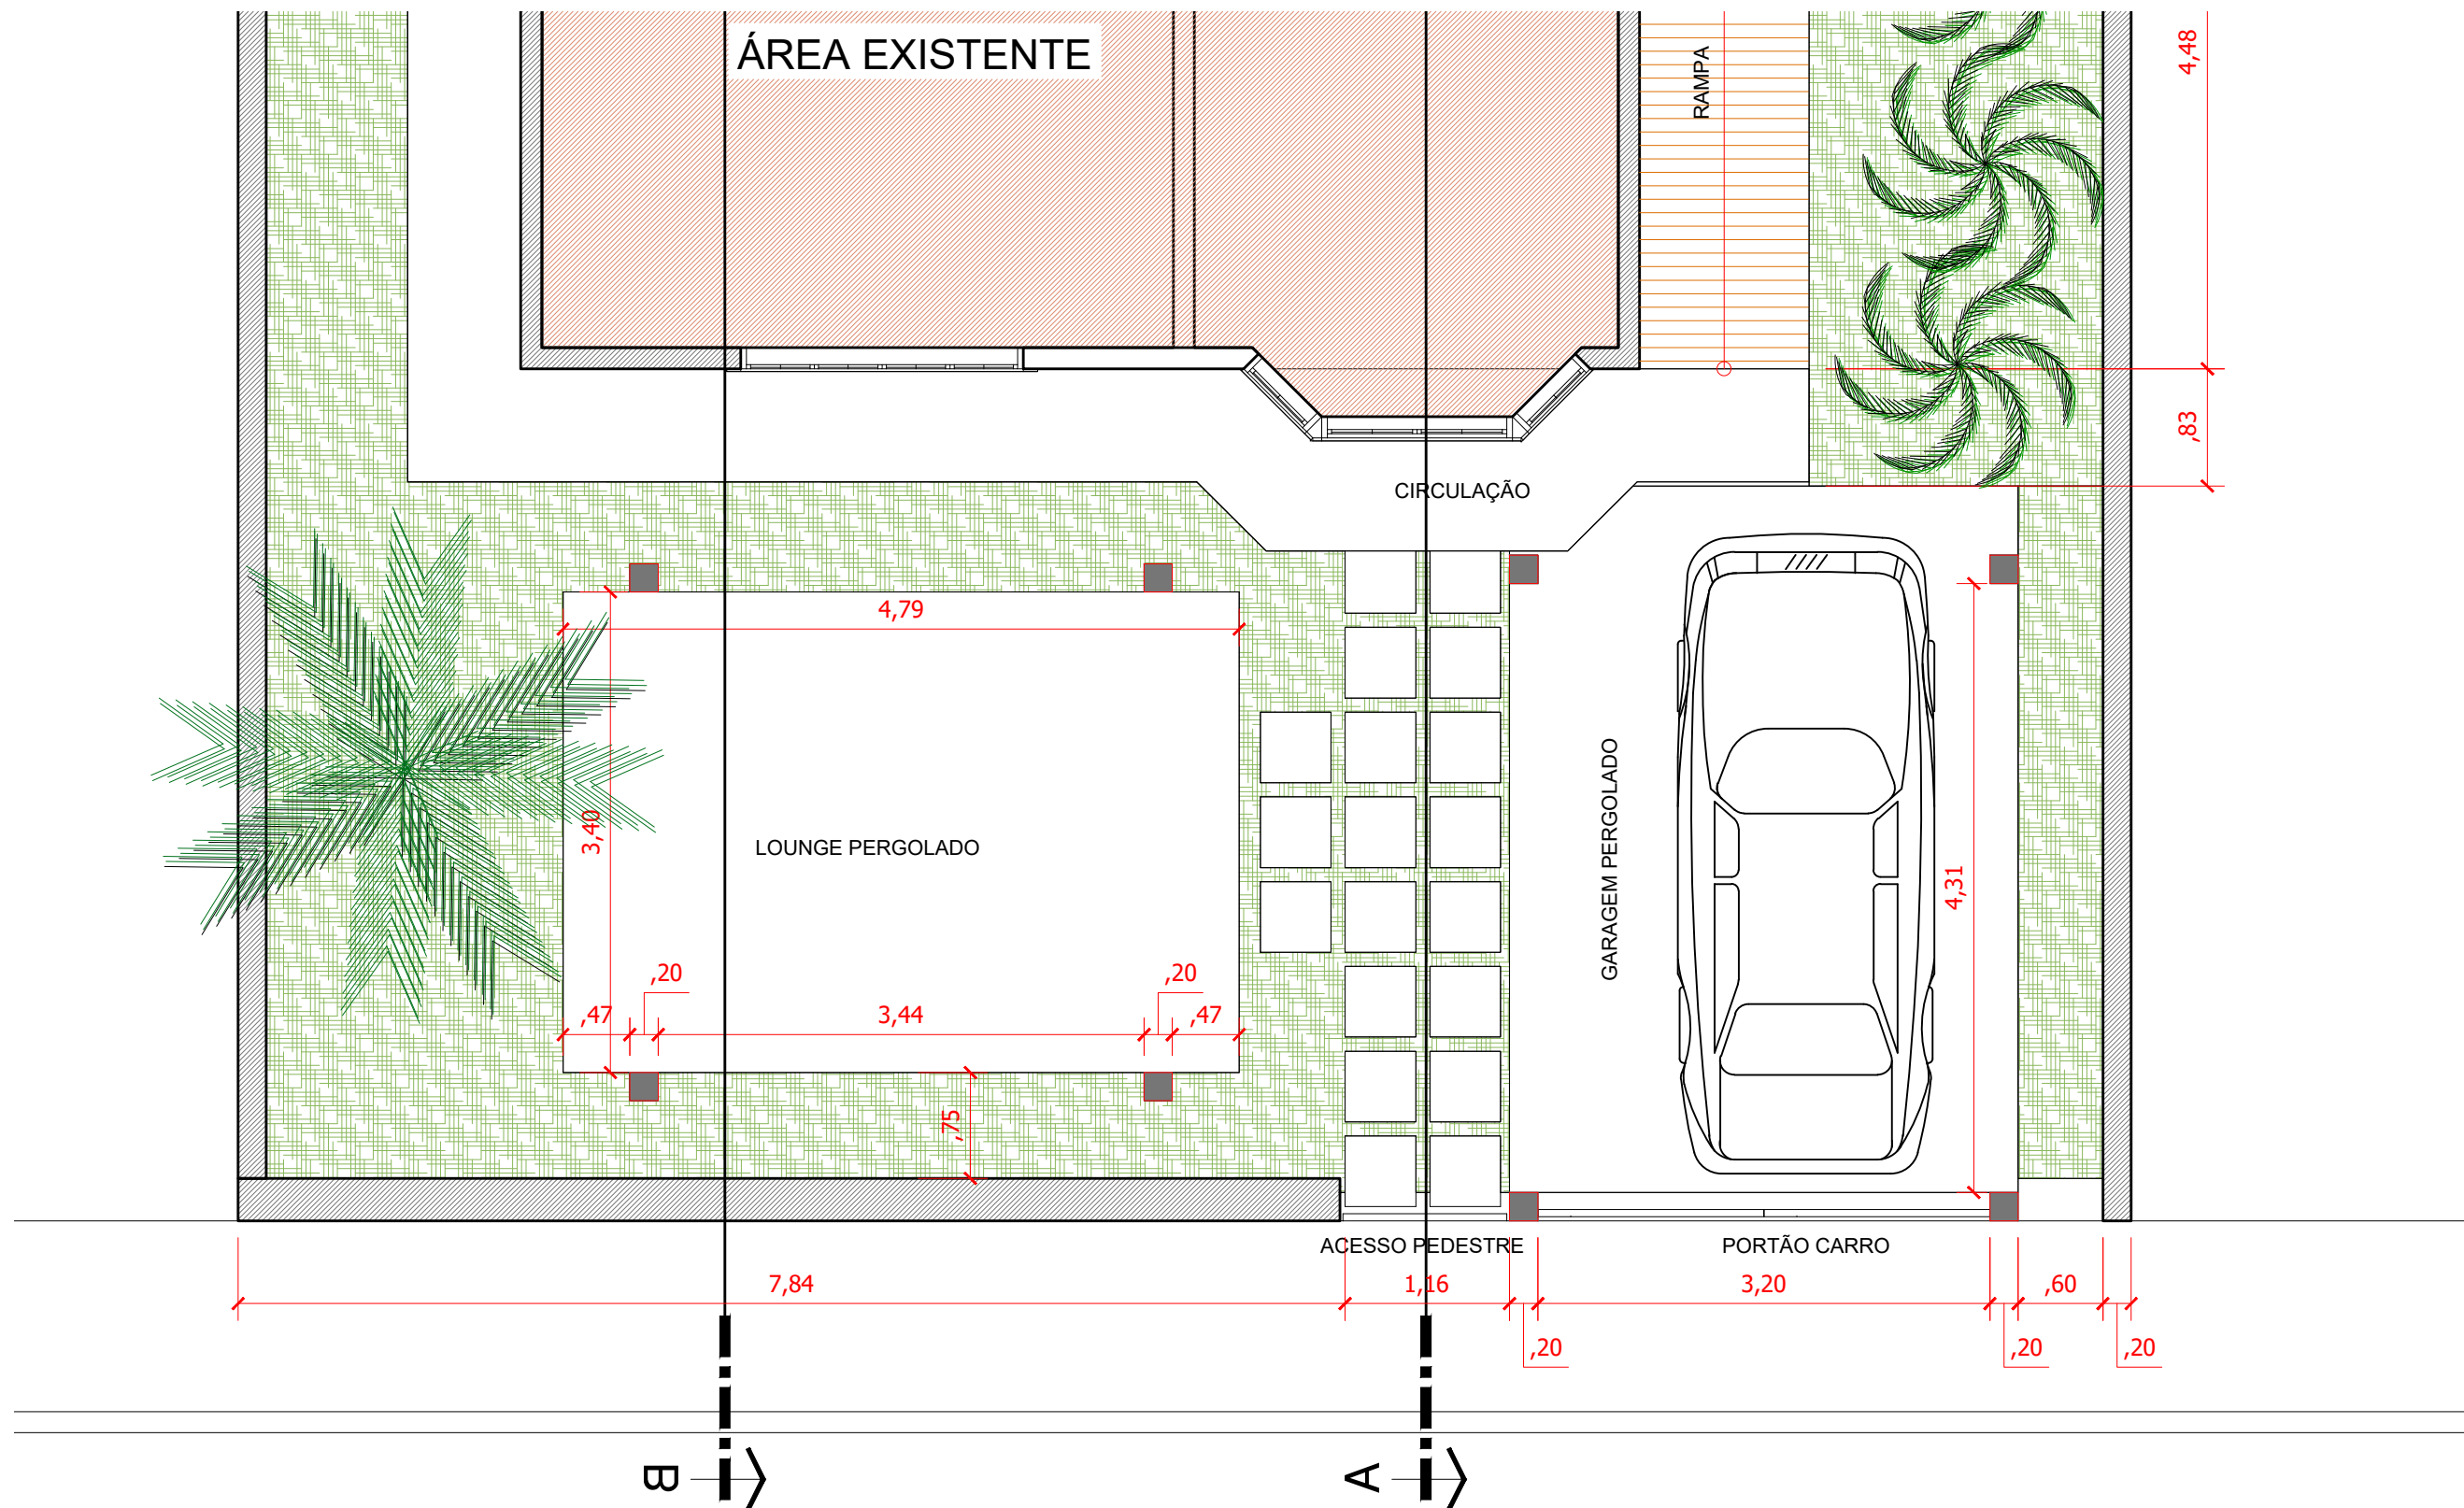


EXE área frontal da residência  
esc. 1:50

PROJETO TONINHO PIRES e TATHI NEDER  
15/02/2025 - PROJETO DE REFORMA e AMPLIAÇÃO

**arquiteto DANIEL ARRUDA - CNPJ 52.391.290/0001-45**  
End.: Av. Almirante Tamandaré, 149, Sala 2, Itaquanduba - Ilhabela SP  
Fone +55 12 99115 1852  
E-mail: [arquitetodanielarruda@gmail.com](mailto:arquitetodanielarruda@gmail.com)  
Site: [www.arquiteturailhabela.com.br](http://www.arquiteturailhabela.com.br)



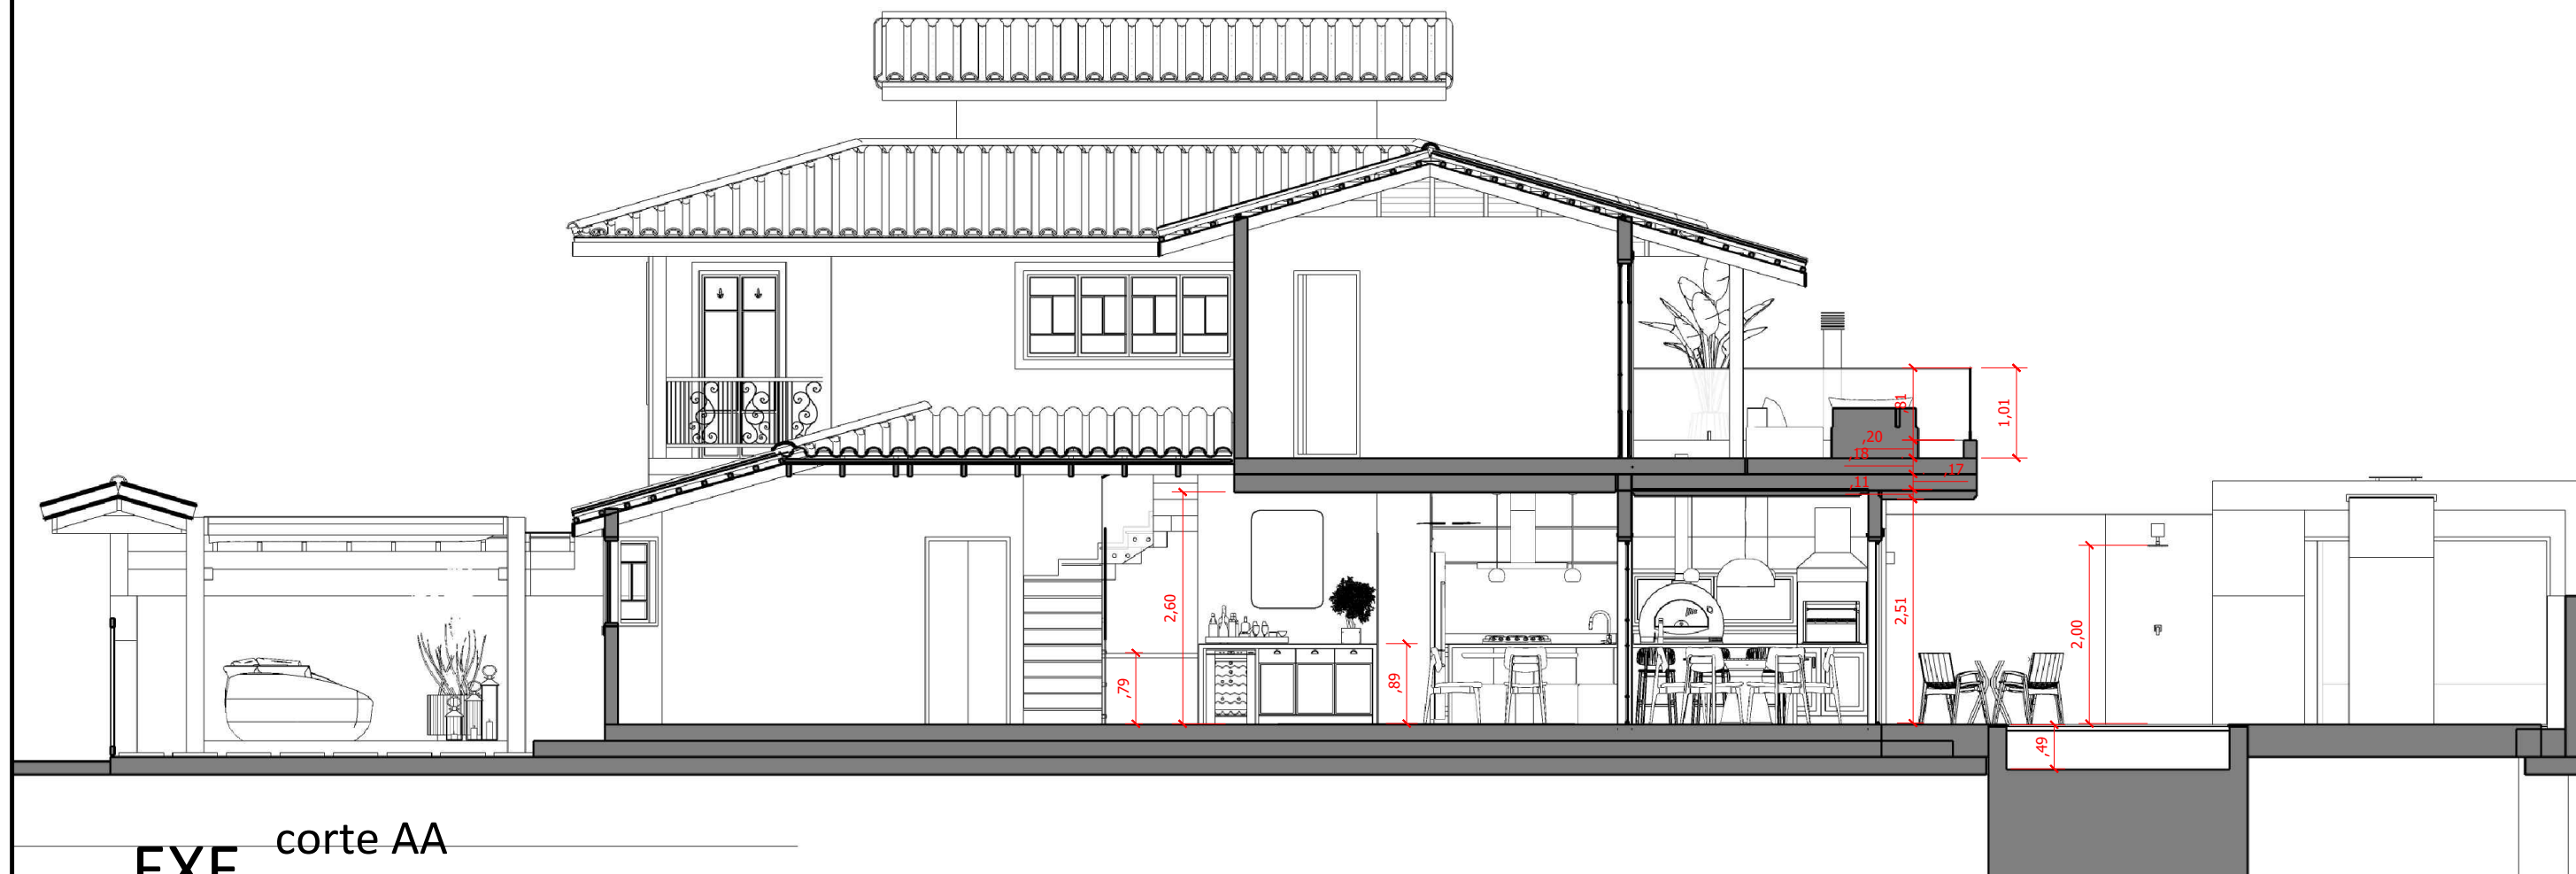


**EXE** corte AA  
esc. 1:75

PROJETO TONINHO PIRES e TATHI NEDER  
15/02/2025 - PROJETO DE REFORMA e AMPLIAÇÃO

**arquiteto DANIEL ARRUDA - CNPJ 52.391.290/0001-45**  
End.: Av. Almirante Tamandaré, 149, Sala 2, Itaquanduba - Ilhabela SP  
Fone +55 12 99115 1852  
E-mail: [arquitetodanielarruda@gmail.com](mailto:arquitetodanielarruda@gmail.com)  
Site: [www.arquiteturailhabela.com.br](http://www.arquiteturailhabela.com.br)



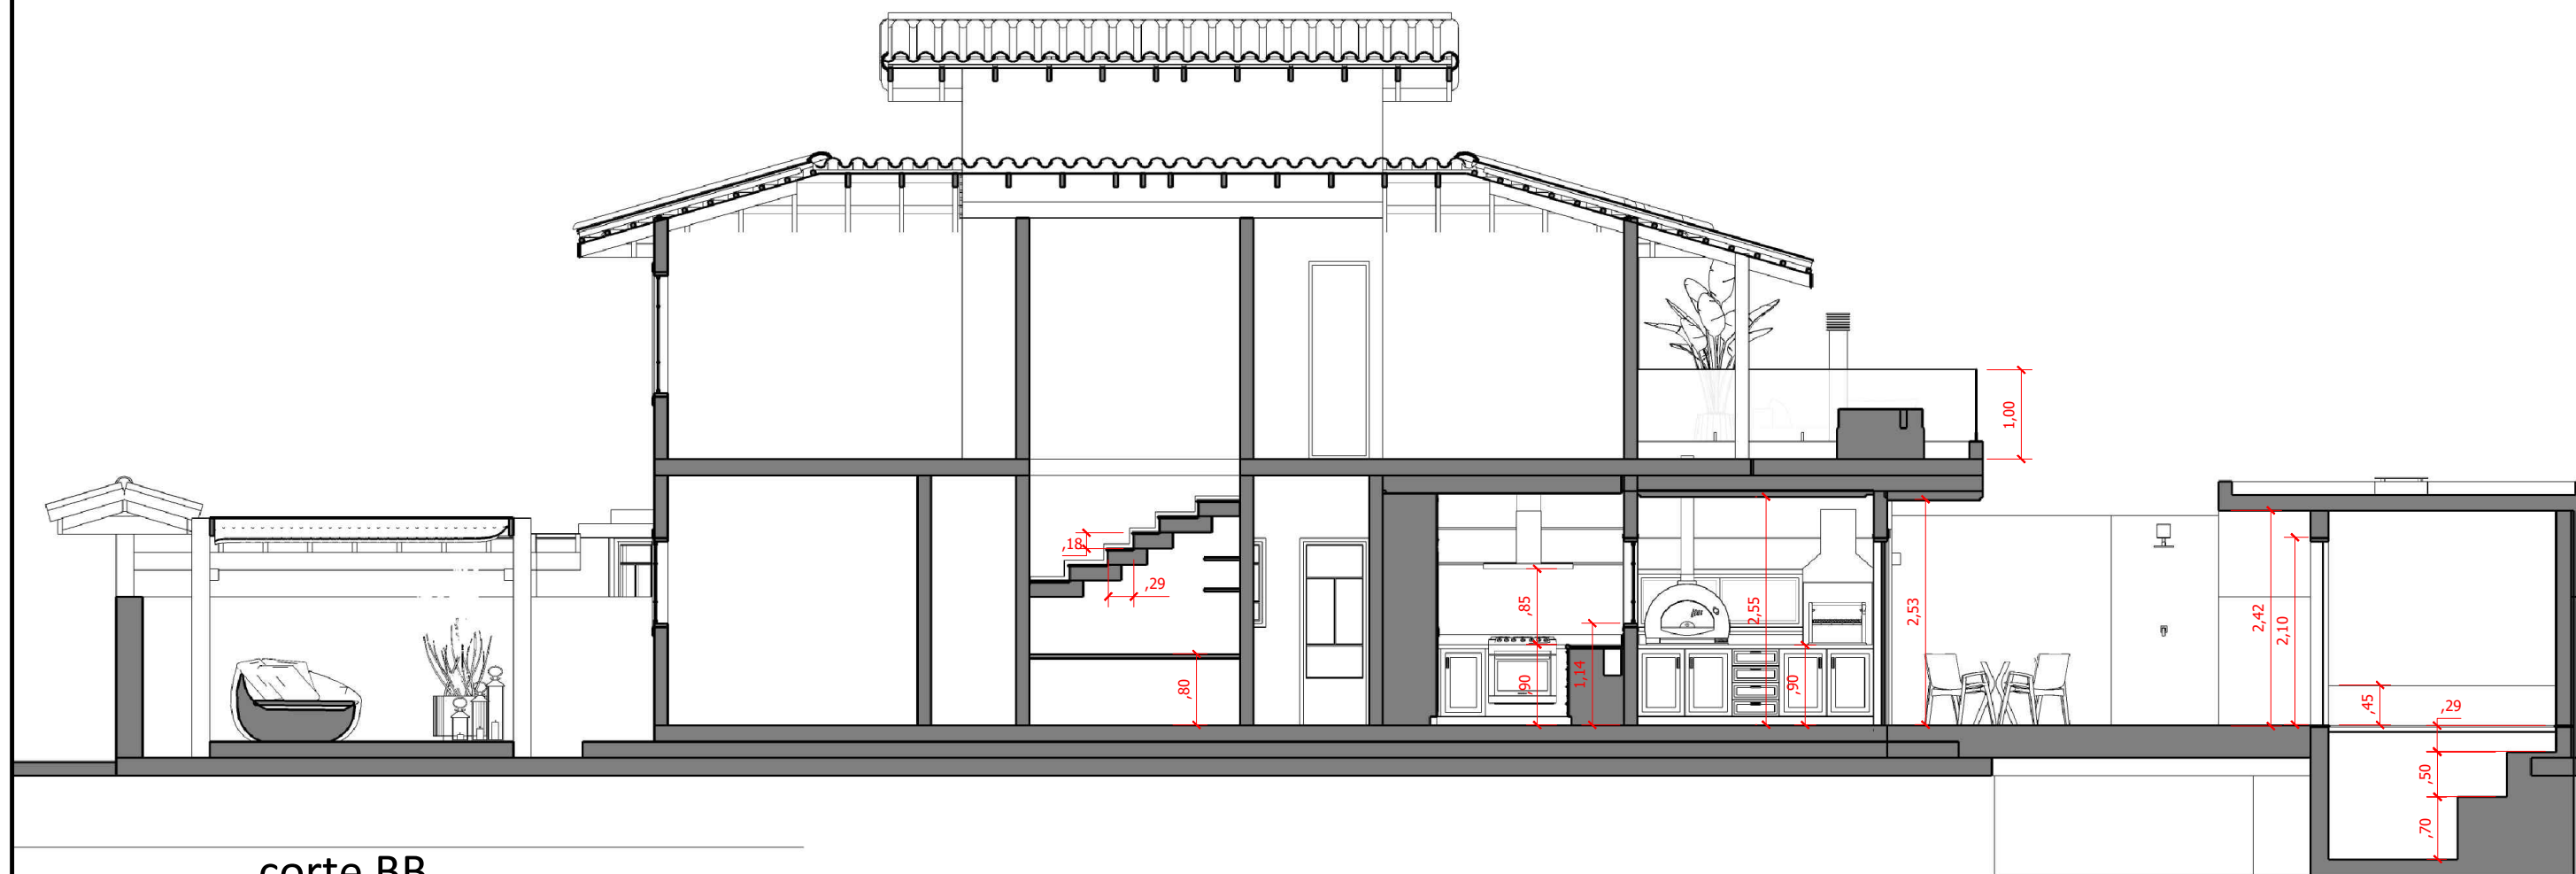

EXE corte BB  
esc. 1:75

PROJETO TONINHO PIRES e TATHI NEDER  
15/02/2025 - PROJETO DE REFORMA e AMPLIAÇÃO



**arquiteto DANIEL ARRUDA - CNPJ 52.391.290/0001-45**  
End.: Av. Almirante Tamandaré, 149, Sala 2, Itaquanduba - Ilhabela SP  
Fone +55 12 99115 1852  
E-mail: [arquitetodanielarruda@gmail.com](mailto:arquitetodanielarruda@gmail.com)  
Site: [www.arquiteturailhabela.com.br](http://www.arquiteturailhabela.com.br)






EXE corte CC  
esc. 1:75

PROJETO TONINHO PIRES e TATHI NEDER  
15/02/2025 - PROJETO DE REFORMA e AMPLIAÇÃO

**arquiteto DANIEL ARRUDA - CNPJ 52.391.290/0001-45**  
End.: Av. Almirante Tamandaré, 149, Sala 2, Itaquanduba - Ilhabela SP  
Fone +55 12 99115 1852  
E-mail: [arquitetodanielarruda@gmail.com](mailto:arquitetodanielarruda@gmail.com)  
Site: [www.arquiteturailhabela.com.br](http://www.arquiteturailhabela.com.br)



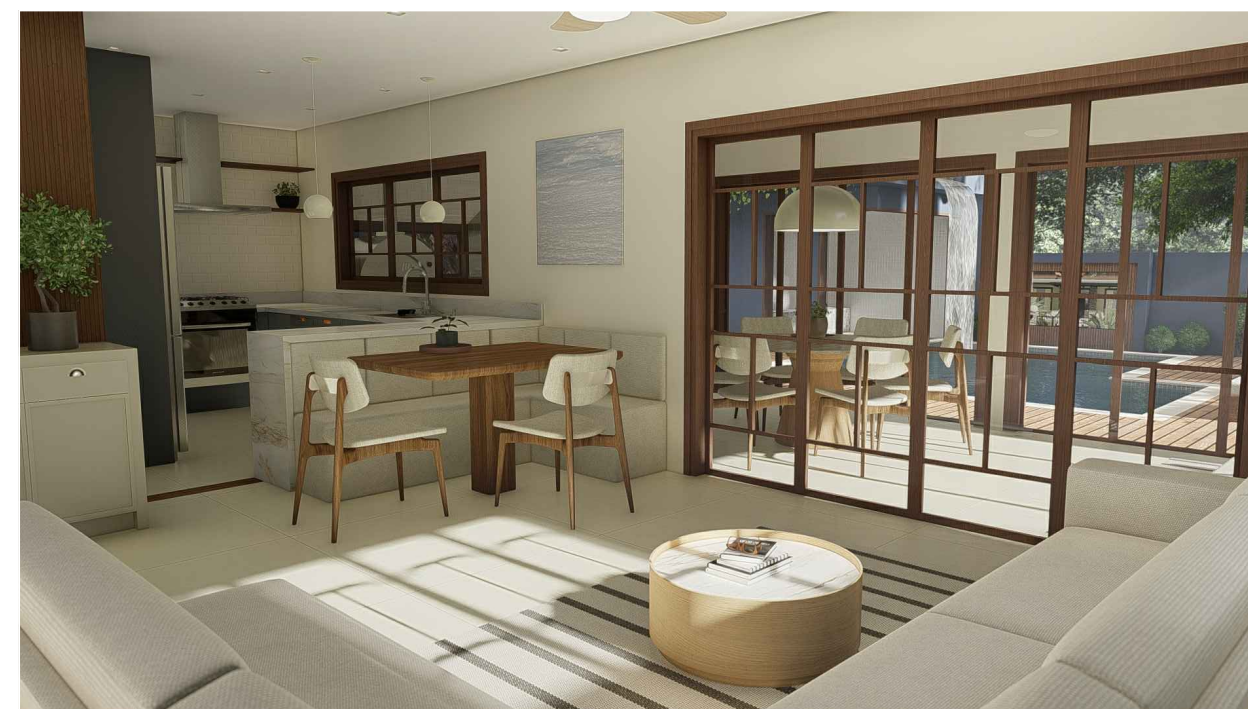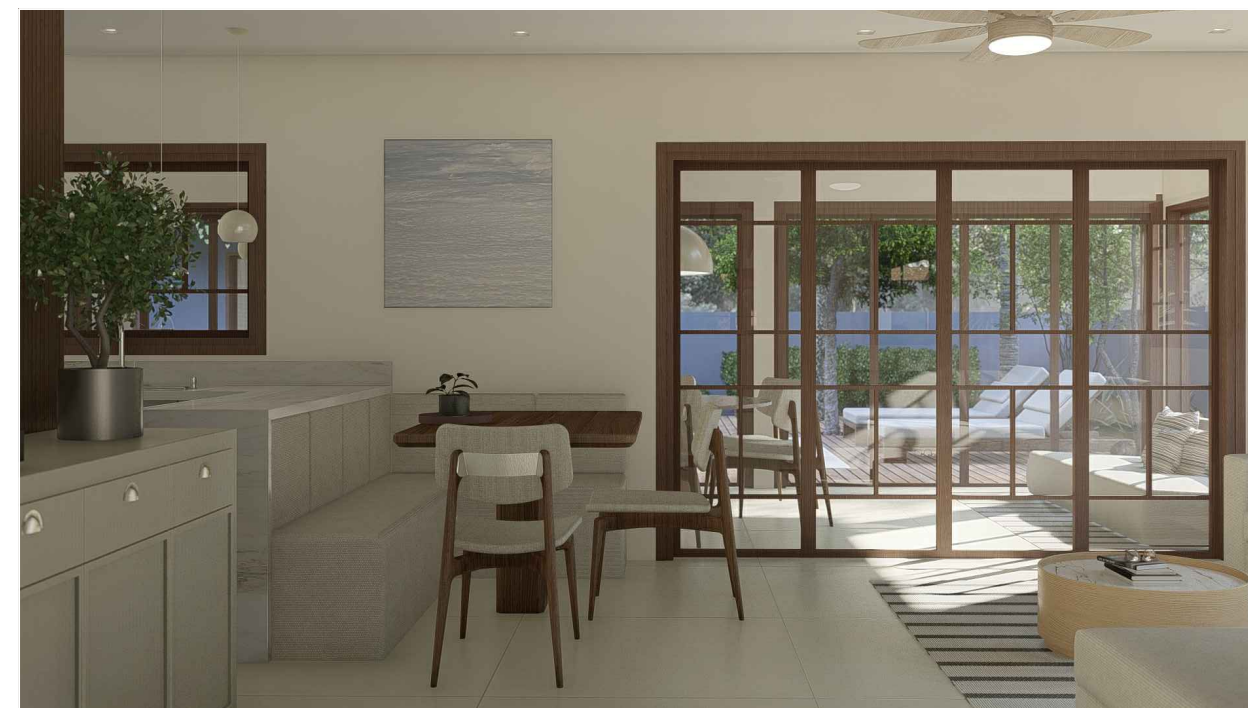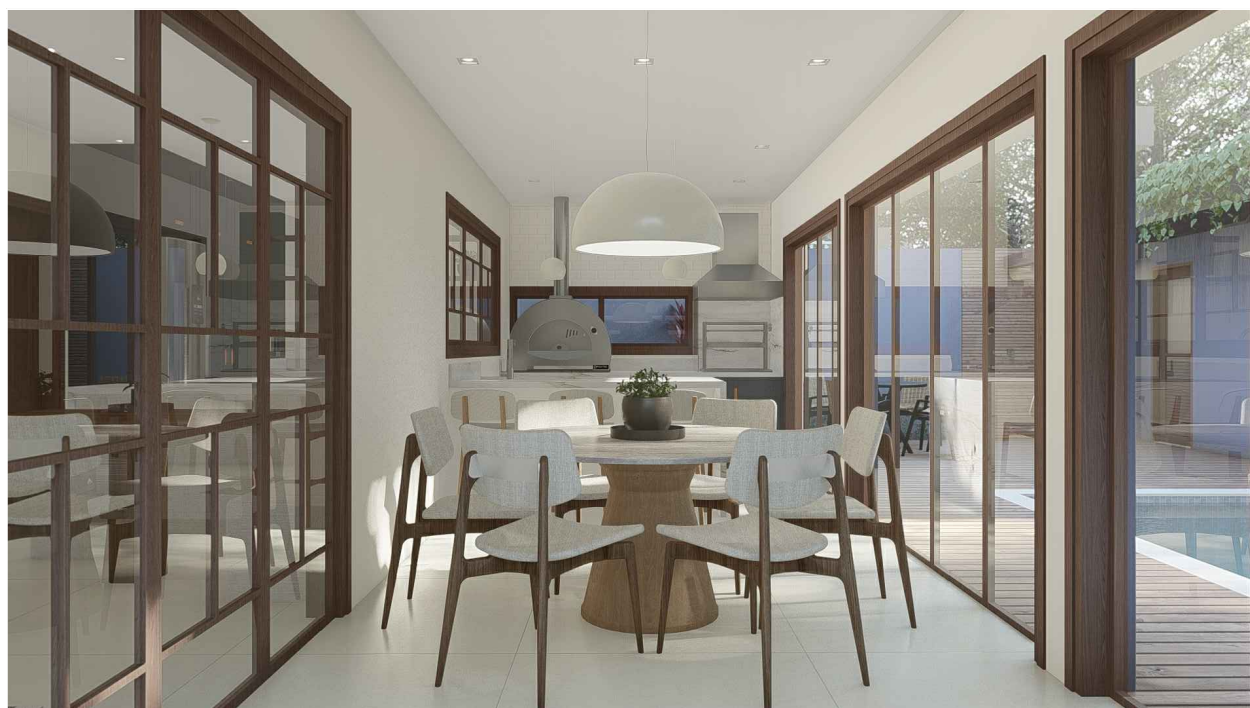

PROJETO TONINHO PIRES e TATHI NEDER  
15/02/2025 - PROJETO DE REFORMA e AMPLIAÇÃO

**arquiteto DANIEL ARRUDA - CNPJ 52.391.290/0001-45**  
End.: Av. Almirante Tamandaré, 149, Sala 2, Itaquanduba - Ilhabela SP  
Fone +55 12 99115 1852  
E-mail: [arquitetodanielarruda@gmail.com](mailto:arquitetodanielarruda@gmail.com)  
Site: [www.arquiteturailhabela.com.br](http://www.arquiteturailhabela.com.br)





PROJETO TONINHO PIRES e TATHI NEDER  
15/02/2025 - PROJETO DE REFORMA e AMPLIAÇÃO



**arquiteto DANIEL ARRUDA - CNPJ 52.391.290/0001-45**  
End.: Av. Almirante Tamandaré, 149, Sala 2, Itaquanduba - Ilhabela SP  
Fone +55 12 99115 1852  
E-mail: [arquitetodanielarruda@gmail.com](mailto:arquitetodanielarruda@gmail.com)  
Site: [www.arquiteturailhabela.com.br](http://www.arquiteturailhabela.com.br)



PROJETO TONINHO PIRES e TATHI NEDER  
15/02/2025 - PROJETO DE REFORMA e AMPLIAÇÃO




**arquiteto DANIEL ARRUDA - CNPJ 52.391.290/0001-45**  
End.: Av. Almirante Tamandaré, 149, Sala 2, Itaquanduba - Ilhabela SP  
Fone +55 12 99115 1852  
E-mail: [arquitetodanielarruda@gmail.com](mailto:arquitetodanielarruda@gmail.com)  
Site: [www.arquiteturailhabela.com.br](http://www.arquiteturailhabela.com.br)



PROJETO TONINHO PIRES e TATHI NEDER  
15/02/2025 - PROJETO DE REFORMA e AMPLIAÇÃO

**arquiteto DANIEL ARRUDA - CNPJ 52.391.290/0001-45**  
End.: Av. Almirante Tamandaré, 149, Sala 2, Itaquaduba - Ilhabela SP  
Fone +55 12 99115 1852  
E-mail: [arquitetodanielarruda@gmail.com](mailto:arquitetodanielarruda@gmail.com)  
Site: [www.arquiteturailhabela.com.br](http://www.arquiteturailhabela.com.br)



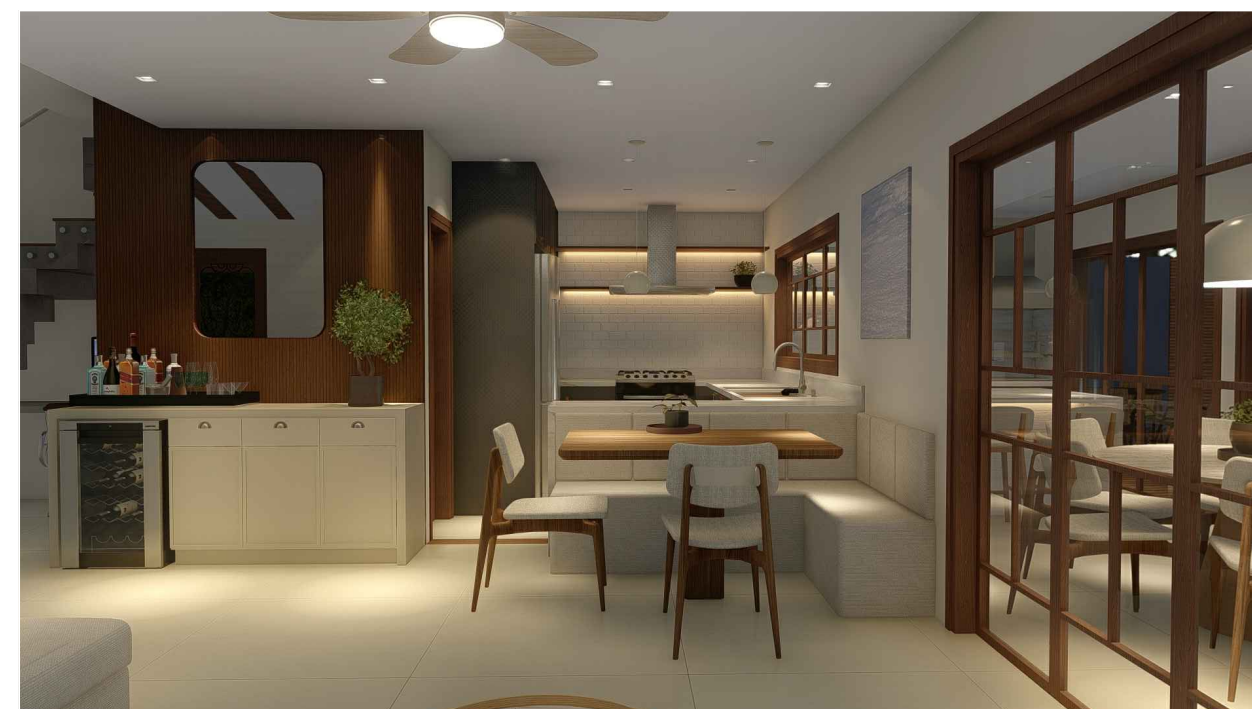

PROJETO TONINHO PIRES e TATHI NEDER  
15/02/2025 - PROJETO DE REFORMA e AMPLIAÇÃO



**arquiteto DANIEL ARRUDA - CNPJ 52.391.290/0001-45**  
End.: Av. Almirante Tamandaré, 149, Sala 2, Itaquanduba - Ilhabela SP  
Fone +55 12 99115 1852  
E-mail: [arquitetodanielarruda@gmail.com](mailto:arquitetodanielarruda@gmail.com)  
Site: [www.arquiteturailhabela.com.br](http://www.arquiteturailhabela.com.br)



PROJETO TONINHO PIRES e TATHI NEDER  
15/02/2025 - PROJETO DE REFORMA e AMPLIAÇÃO



**arquiteto DANIEL ARRUDA - CNPJ 52.391.290/0001-45**  
End.: Av. Almirante Tamandaré, 149, Sala 2, Itaquanduba - Ilhabela SP  
Fone +55 12 99115 1852  
E-mail: [arquitetodanielarruda@gmail.com](mailto:arquitetodanielarruda@gmail.com)  
Site: [www.arquiteturailhabela.com.br](http://www.arquiteturailhabela.com.br)



PROJETO TONINHO PIRES e TATHI NEDER  
15/02/2025 - PROJETO DE REFORMA e AMPLIAÇÃO

**arquiteto DANIEL ARRUDA - CNPJ 52.391.290/0001-45**  
End.: Av. Almirante Tamandaré, 149, Sala 2, Itaquaduba - Ilhabela SP  
Fone +55 12 99115 1852  
E-mail: [arquitetodanielarruda@gmail.com](mailto:arquitetodanielarruda@gmail.com)  
Site: [www.arquiteturailhabela.com.br](http://www.arquiteturailhabela.com.br)

