




REVESTIMENTOS

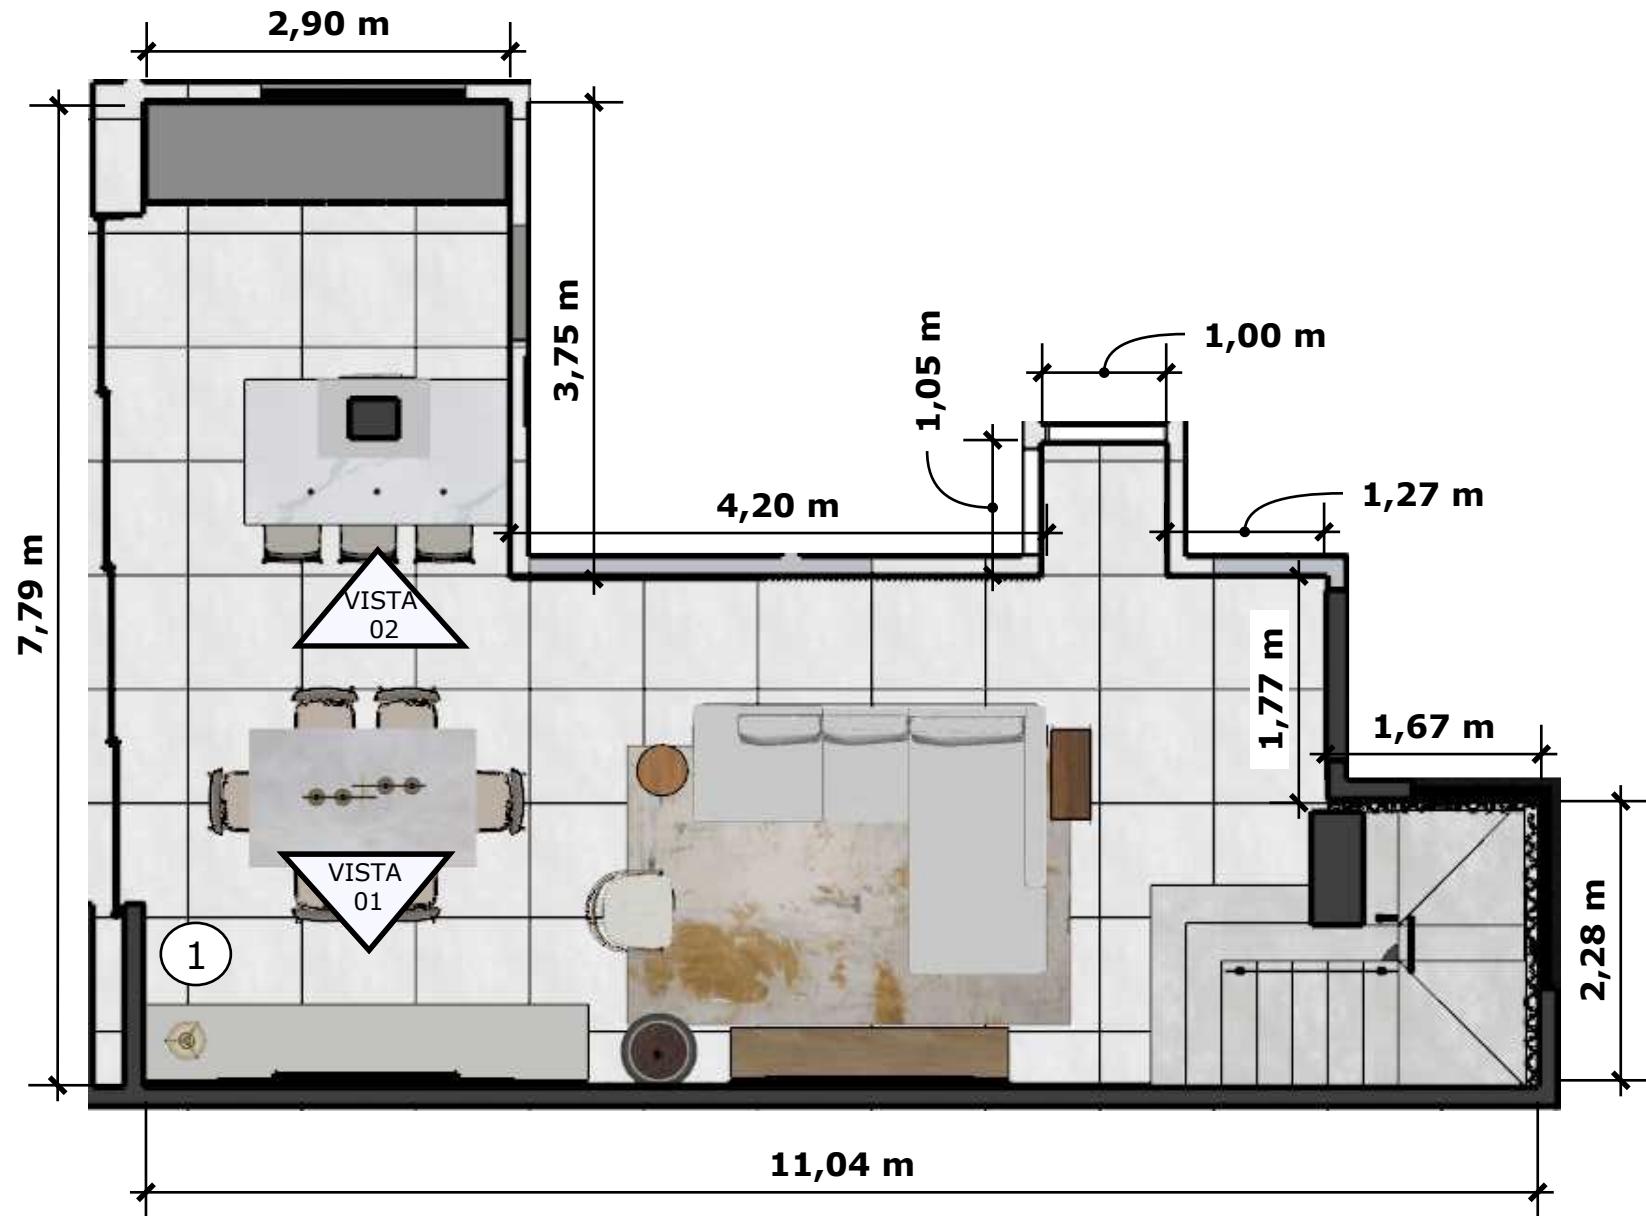

1 PORCELANATO TRIBECA NEBBIA SATIN 0,90 X 0,90M - BIANCOGRES  
ÁREA TOTAL: 53,65M<sup>2</sup>


**IMPORTANTE**

- MEDIDAS PARA EFEITO DE ORÇAMENTO
- É RESPONSABILIDADE DO FORNECEDOR CONFERIR TODAS AS MEDIDAS IN LOCO PARA EXECUÇÃO;
- FORNECEDOR DEVE CONFERIR TODAS AS ÁREAS CONFIRMAÇÃO DE METRAGEM DOS REVESTIMENTOS;
- NÃO FOI CALCULADO % DE PERDA E CAIXA EXTRA, RESPONSABILIDADE DO FORNECEDOR.

#### OBSERVAÇÕES

- É RESPONSABILIDADE DO FORNECEDOR MEDIR E AJUSTAR O PROJETO;
- INSTALAR PENDENTES APÓS A INSTALAÇÃO DE MÓVEIS E MARCENARIA;
- CENTRALIZAR MÓVEIS;
- INSTALAR RODAPÉS APÓS A INSTALAÇÃO DA MARENARIA;
- COTAS EM METROS;
- COTAS DE NÍVEL EM METROS;
- CONFERIR MEDIDAS, ABERTURAS, NÍVEIS E PRUMOS NO LOCAL;
- MEDIDAS EM COTA PREVALECEM SOBRE O DESENHO;
- ESSA PRANCHA DEVE SER IMPRESSA COLORIDA;
- CLIENTE DEVE CONFERIR AMOSTRAS DE TODOS OS MATERIAIS PESSOALMENTE(MDF, REVESTIMENTOS ETC)
- FAZER TESTE DE COR DE TINTA, ANTES DA PINTURA FINAL
- NÃO SÃO DESCONTADAS METRAGENS DE JANELAS, PORTAS E NICHOS NO REVESTIMENTO

DATA	DESENHO
07/03/2025	REV00
RESPONSÁVEL	
FERNANDA SUELLEM SIMÕES LIMA	
LOCAL	COD. DO PROJETO
R. M° CANDELARIA ALMEIDA CAMPOS, QD. C, LT. 16	0000
- LT. RES. EVIDÊNCIAS	
ESCALA	SEM ESCALA
FORMATO	A4
ASSUNTO	AMBIENTE
REVESTIMENTOS	LIVING
PROJETO	RESIDENCIAL
CLIENTE	LEILIANE E ANDRÉ

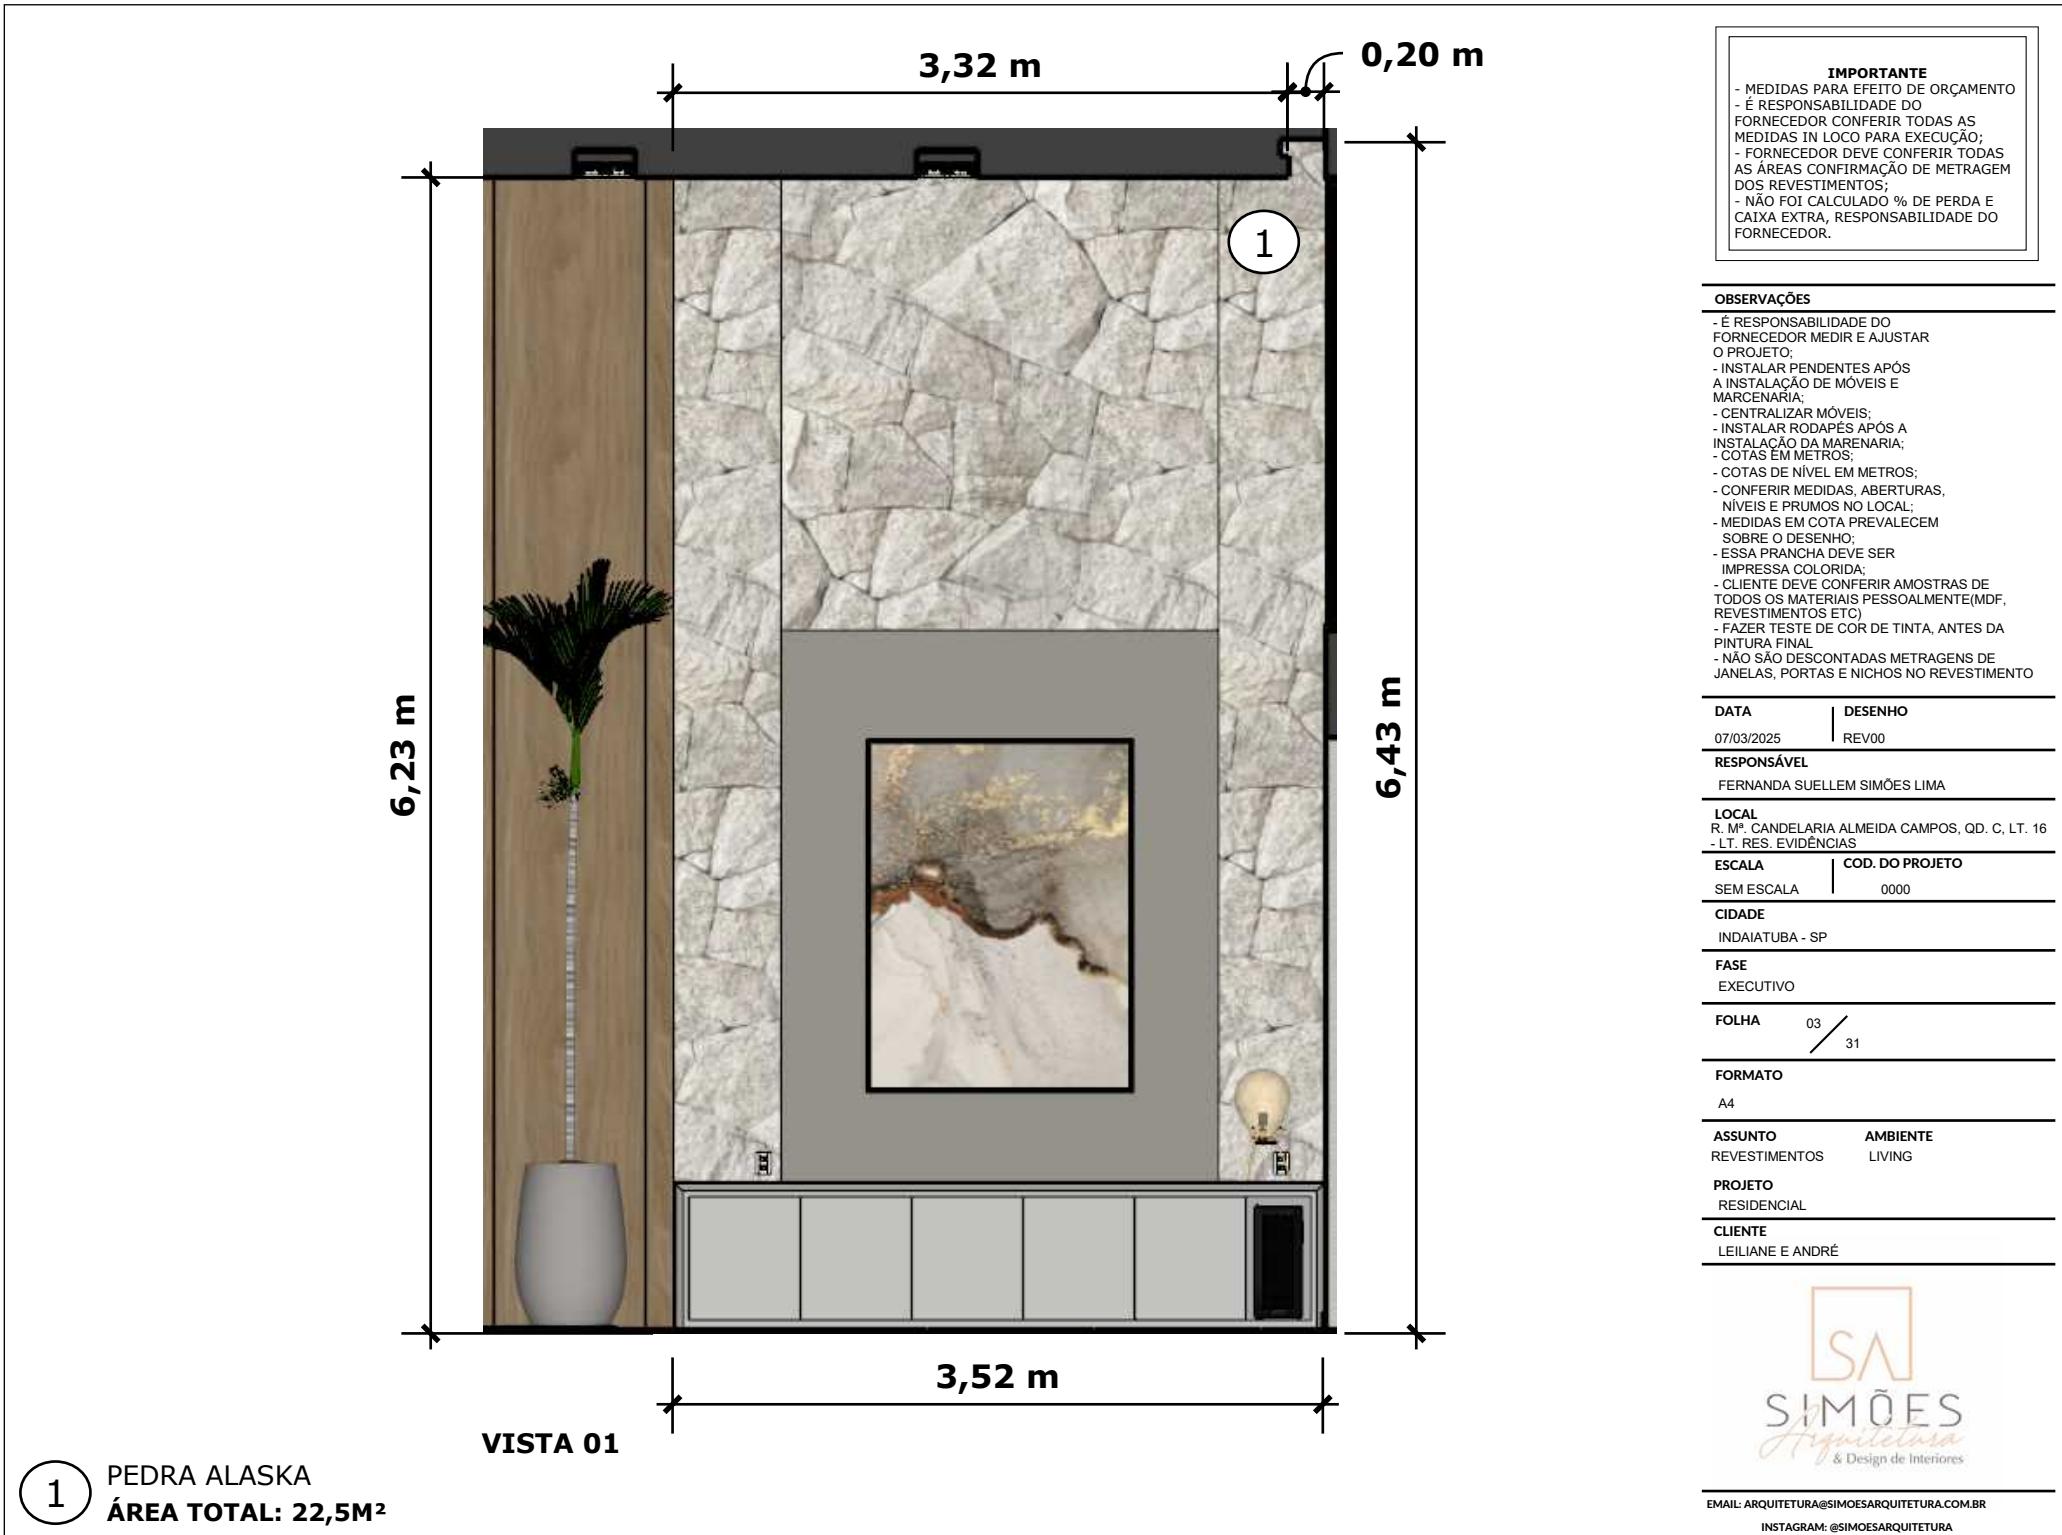


**IMPORTANTE**

- MEDIDAS PARA EFEITO DE ORÇAMENTO
- É RESPONSABILIDADE DO FORNECEDOR CONFERIR TODAS AS MEDIDAS IN LOCO PARA EXECUÇÃO;
- FORNECEDOR DEVE CONFERIR TODAS AS ÁREAS CONFIRMAÇÃO DE METRAGEM DOS REVESTIMENTOS;
- NÃO FOI CALCULADO % DE PERDA E CAIXA EXTRA, RESPONSABILIDADE DO FORNECEDOR.

#### OBSERVAÇÕES

- É RESPONSABILIDADE DO FORNECEDOR MEDIR E AJUSTAR O PROJETO;
- INSTALAR PENDENTES APÓS A INSTALAÇÃO DE MÓVEIS E MARCENARIA;
- CENTRALIZAR MÓVEIS;
- INSTALAR RODAPÉS APÓS A INSTALAÇÃO DA MARENARIA;
- COTAS EM METROS;
- COTAS DE NÍVEL EM METROS;
- CONFERIR MEDIDAS, ABERTURAS, NÍVEIS E PRUMOS NO LOCAL;
- MEDIDAS EM COTA PREVALECEM SOBRE O DESENHO;
- ESSA PRANCHA DEVE SER IMPRESSA COLORIDA;
- CLIENTE DEVE CONFERIR AMOSTRAS DE TODOS OS MATERIAIS PESSOALMENTE(MDF, REVESTIMENTOS ETC)
- FAZER TESTE DE COR DE TINTA, ANTES DA PINTURA FINAL
- NÃO SÃO DESCONTADAS METRAGENS DE JANELAS, PORTAS E NICHOS NO REVESTIMENTO

<b>DATA</b>	<b>DESENHO</b>
07/03/2025	REV00
<b>RESPONSÁVEL</b>	
FERNANDA SUELLEM SIMÕES LIMA	
<b>LOCAL</b>	
R. M° CANDELARIA ALMEIDA CAMPOS, QD. C, LT. 16 - LT. RES. EVIDÊNCIAS	
<b>ESCALA</b>	<b>COD. DO PROJETO</b>
SEM ESCALA	0000
<b>CIDADE</b>	
INDAIATUBA - SP	
<b>FASE</b>	
EXECUTIVO	
<b>FOLHA</b>	04 / 31
<b>FORMATO</b>	
A4	
<b>ASSUNTO</b>	<b>AMBIENTE</b>
REVESTIMENTOS	LIVING
<b>PROJETO</b>	
RESIDENCIAL	
<b>CLIENTE</b>	
LEILIANE E ANDRÉ	

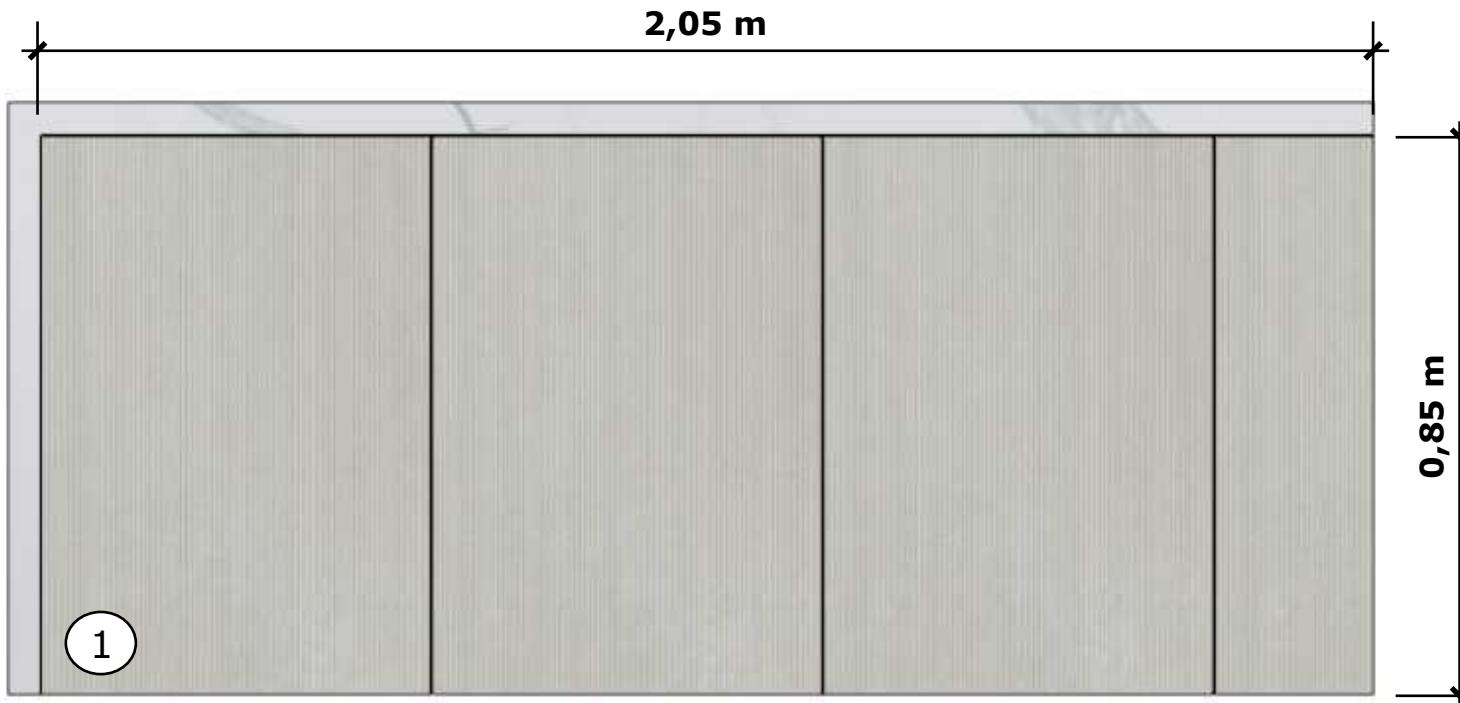

**VISTA 02**

1


PORCELANATO ATINS BAMBOO FOG AC 0,60 X 1,20M- DECORTILES  
**ÁREA TOTAL: 1,75M<sup>2</sup>**

EMAIL: ARQUITETURA@SIMOESARQUITETURA.COM.BR


INSTAGRAM: @SIMOESARQUITETURA

**IMPORTANTE**

- MEDIDAS PARA EFEITO DE ORÇAMENTO
- É RESPONSABILIDADE DO FORNECEDOR CONFERIR TODAS AS MEDIDAS IN LOCO PARA EXECUÇÃO;
- FORNECEDOR DEVE CONFERIR TODAS AS ÁREAS CONFIRMAÇÃO DE METRAGEM DOS REVESTIMENTOS;
- NÃO FOI CALCULADO % DE PERDA E CAIXA EXTRA, RESPONSABILIDADE DO FORNECEDOR.

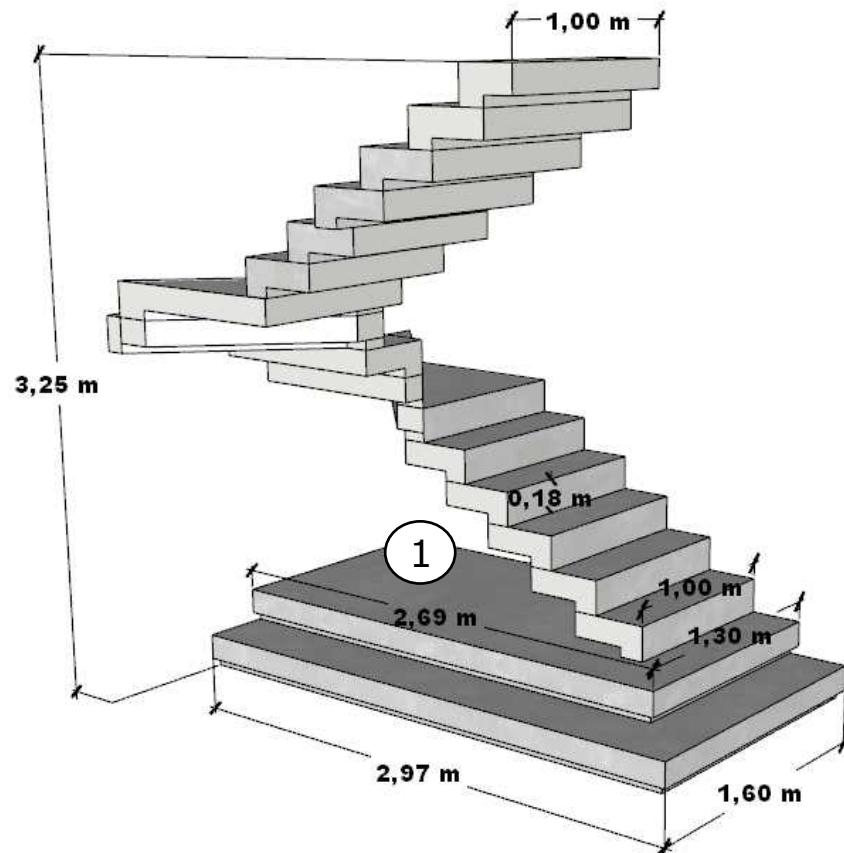

PERSPECTIVA

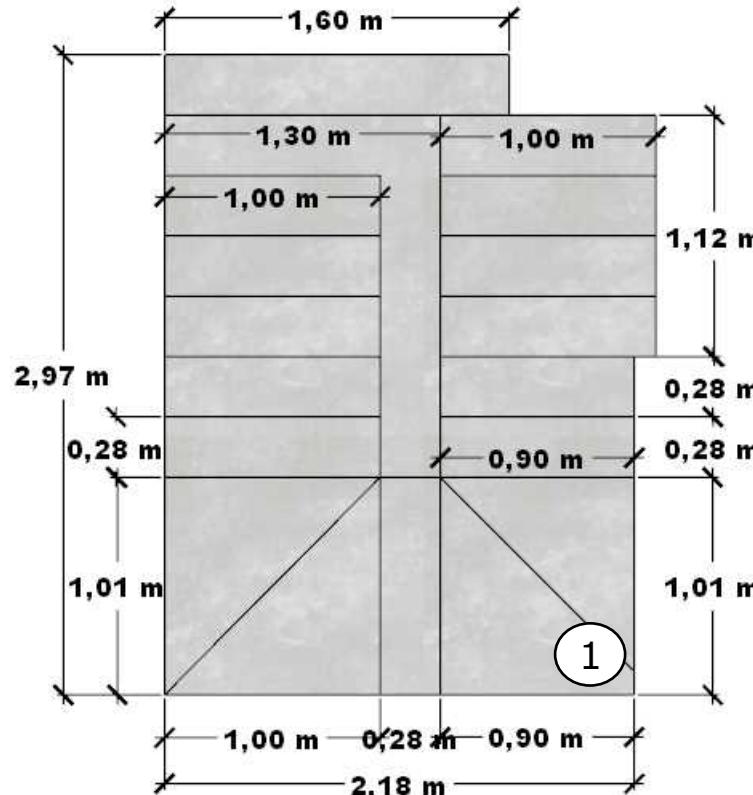

VISTA SUPERIOR

**OBSERVAÇÕES**

- É RESPONSABILIDADE DO FORNECEDOR MEDIR E AJUSTAR O PROJETO;
- INSTALAR PENDENTES APÓS A INSTALAÇÃO DE MÓVEIS E MARCENARIA;
- CENTRALIZAR MÓVEIS;
- INSTALAR RODAPÉS APÓS A INSTALAÇÃO DA MARCENARIA;
- COTAS EM METROS;
- CONFERIR MEDIDAS, ABERTURAS, NÍVEIS E PRUMOS NO LOCAL;
- MEDIDAS EM COTA PREVALECEM SOBRE O DESENHO;
- ESSA PRANCHA DEVE SER IMPRESSA COLORIDA;
- CLIENTE DEVE CONFERIR AMOSTRAS DE TODOS OS MATERIAIS PESSOALMENTE(MDF, REVESTIMENTOS ETC)
- FAZER TESTE DE COR DE TINTA, ANTES DA PINTURA FINAL
- NÃO SÃO DESCONTADAS METRAGENS DE JANELAS, PORTAS E NICOS NO REVESTIMENTO

<b>DATA</b>	<b>DESENHO</b>
07/03/2025	REV00
<b>RESPONSÁVEL</b>	
FERNANDA SUELLEM SIMÕES LIMA	
<b>LOCAL</b>	R. M° CANDELARIA ALMEIDA CAMPOS, QD. C, LT. 16 - LT. RES. EVIDÊNCIAS
<b>ESCALA</b>	<b>COD. DO PROJETO</b>
SEM ESCALA	0000
<b>CIDADE</b>	
INDAIATUBA - SP	
<b>FASE</b>	
EXECUTIVO	
<b>FOLHA</b>	05 / 31
<b>FORMATO</b>	A4
<b>ASSUNTO</b>	<b>AMBIENTE</b>
REVESTIMENTOS	ESCADA
<b>PROJETO</b>	
RESIDENCIAL	
<b>CLIENTE</b>	
LEILIANE E ANDRÉ	



PORCELANATO TRIBECA GREY SATIN 1,20 X 1,20M - BIANCOGRES

EMAIL: ARQUITETURA@SIMOESARQUITETURA.COM.BR

INSTAGRAM: @SIMOESARQUITETURA


**IMPORTANTE**

- MEDIDAS PARA EFEITO DE ORÇAMENTO
- É RESPONSABILIDADE DO FORNECEDOR CONFERIR TODAS AS MEDIDAS IN LOCO PARA EXECUÇÃO;
- FORNECEDOR DEVE CONFERIR TODAS AS ÁREAS CONFIRMAÇÃO DE METRAGEM DOS REVESTIMENTOS;
- NÃO FOI CALCULADO % DE PERDA E CAIXA EXTRA, RESPONSABILIDADE DO FORNECEDOR.

#### OBSERVAÇÕES

- É RESPONSABILIDADE DO FORNECEDOR MEDIR E AJUSTAR O PROJETO;
- INSTALAR PENDENTES APÓS A INSTALAÇÃO DE MÓVEIS E MARCENARIA;
- CENTRALIZAR MÓVEIS;
- INSTALAR RODAPÉS APÓS A INSTALAÇÃO DA MARENARIA;
- COTAS EM METROS;
- COTAS DE NÍVEL EM METROS;
- CONFERIR MEDIDAS, ABERTURAS, NÍVEIS E PRUMOS NO LOCAL;
- MEDIDAS EM COTA PREVALECEM SOBRE O DESENHO;
- ESSA PRANCHA DEVE SER IMPRESSA COLORIDA;
- CLIENTE DEVE CONFERIR AMOSTRAS DE TODOS OS MATERIAIS PESSOALMENTE(MDF, REVESTIMENTOS ETC)
- FAZER TESTE DE COR DE TINTA, ANTES DA PINTURA FINAL
- NÃO SÃO DESCONTADAS METRAGENS DE JANELAS, PORTAS E NICOS NO REVESTIMENTO

DATA	DESENHO
07/03/2025	REV00
RESPONSÁVEL	
FERNANDA SUELLEM SIMÕES LIMA	
LOCAL	
R. M° CANDELARIA ALMEIDA CAMPOS, QD. C, LT. 16	- LT. RES. EVIDÊNCIAS
ESCALA	COD. DO PROJETO
SEM ESCALA	0000
CIDADE	
INDAIATUBA - SP	
FASE	
EXECUTIVO	
FOLHA	06 / 31
FORMATO	A4
ASSUNTO	AMBIENTE
REVESTIMENTOS	ÁREA GOURMET
PROJETO	
RESIDENCIAL	
CLIENTE	
LEILIANE E ANDRÉ	

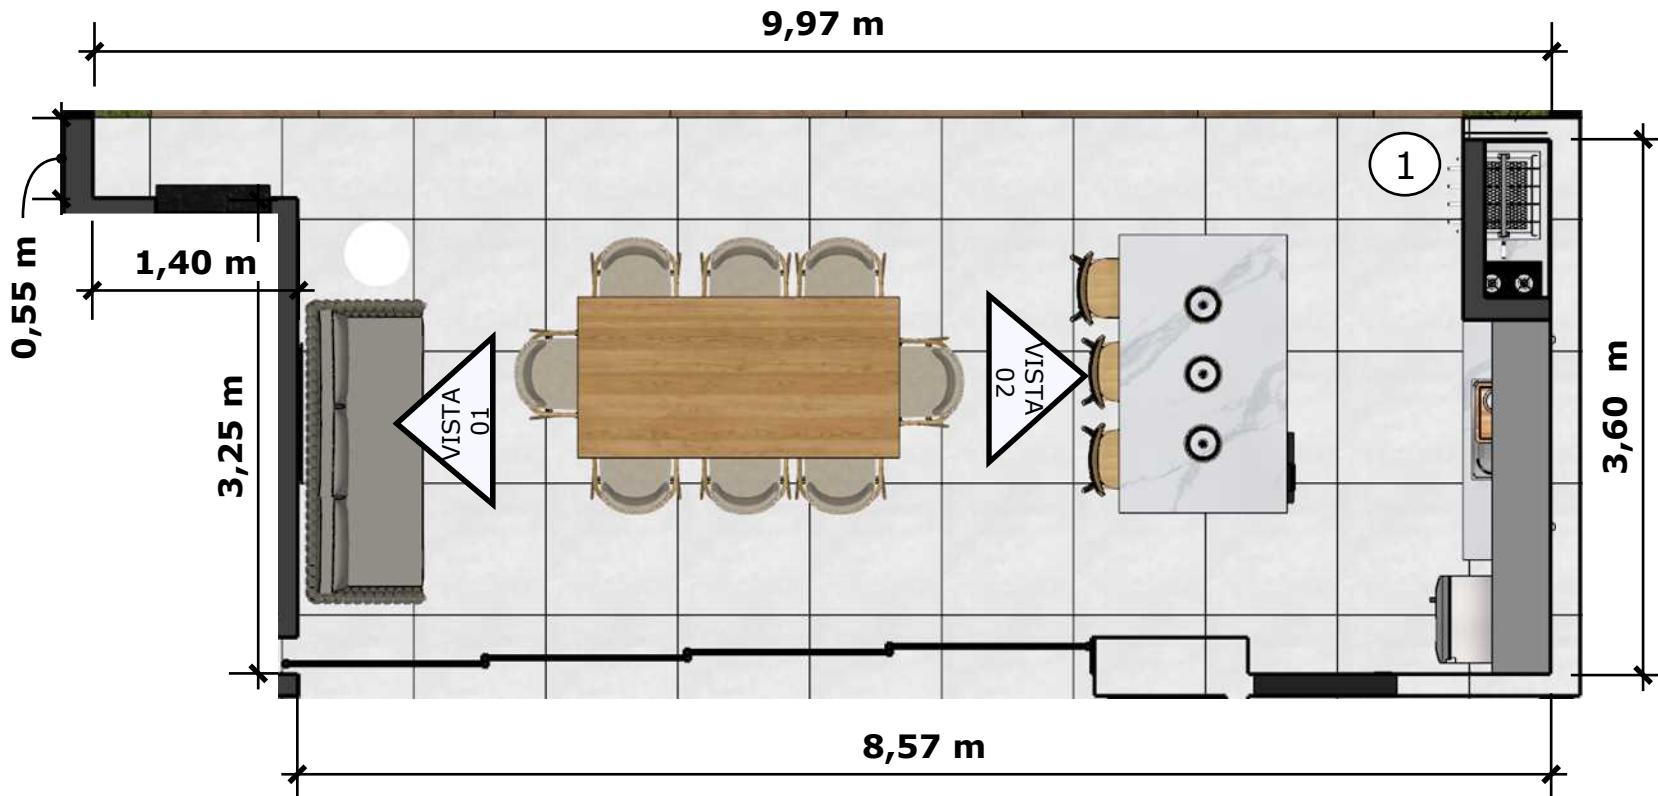

1


PORCELANATO TRIBECA NEBBIA SATIN 0,90 X 0,90M - BIANCOGRES  
ÁREA TOTAL: 33,75M<sup>2</sup>

EMAIL: ARQUITETURA@SIMOESARQUITETURA.COM.BR

INSTAGRAM: @SIMOESARQUITETURA

**IMPORTANTE**

- MEDIDAS PARA EFEITO DE ORÇAMENTO
- É RESPONSABILIDADE DO FORNECEDOR CONFERIR TODAS AS MEDIDAS IN LOCO PARA EXECUÇÃO;
- FORNECEDOR DEVE CONFERIR TODAS AS ÁREAS CONFIRMAÇÃO DE METRAGEM DOS REVESTIMENTOS;
- NÃO FOI CALCULADO % DE PERDA E CAIXA EXTRA, RESPONSABILIDADE DO FORNECEDOR.

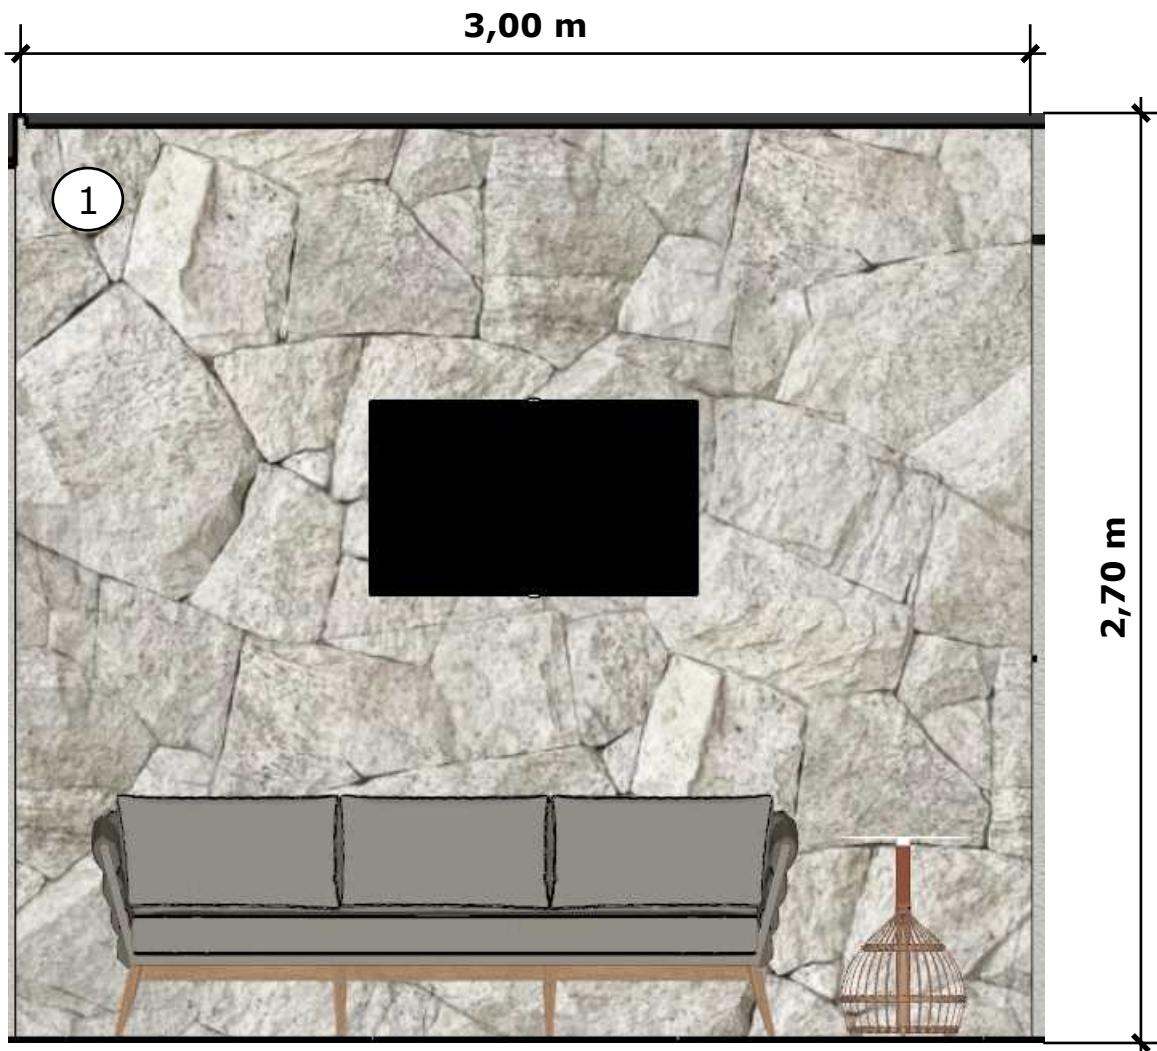

VISTA 01


1

PEDRA ALASKA  
ÁREA TOTAL: 8,10M<sup>2</sup>

OBSERVAÇÕES	
- É RESPONSABILIDADE DO FORNECEDOR MEDIR E AJUSTAR O PROJETO;	
- INSTALAR PENDENTES APÓS A INSTALAÇÃO DE MÓVEIS E MARCENARIA;	
- CENTRALIZAR MÓVEIS;	
- INSTALAR RODAPÉS APÓS A INSTALAÇÃO DA MARCENARIA;	
- COTAS EM METROS;	
- COTAS DE NÍVEL EM METROS;	
- CONFERIR MEDIDAS, ABERTURAS, NÍVEIS E PRUMOS NO LOCAL;	
- MEDIDAS EM COTA PREVALECEM SOBRE O DESENHO;	
- ESSA PRANCHA DEVE SER IMPRESSA COLORIDA;	
- CLIENTE DEVE CONFERIR AMOSTRAS DE TODOS OS MATERIAIS PESSOALMENTE(MDF, REVESTIMENTOS ETC)	
- FAZER TESTE DE COR DE TINTA, ANTES DA PINTURA FINAL	
- NÃO SÃO DESCONTADAS METRAGENS DE JANELAS, PORTAS E NICHOS NO REVESTIMENTO	
DATA	DESENHO
07/03/2025	REV00
RESPONSÁVEL	FERNANDA SUELLEM SIMÕES LIMA
LOCAL	R. M° CANDELARIA ALMEIDA CAMPOS, QD. C, LT. 16 - LT. RES. EVIDÊNCIAS
ESCALA	COD. DO PROJETO
SEM ESCALA	0000
CIDADE	INDAIATUBA - SP
FASE	EXECUTIVO
FOLHA	07 / 31
FORMATO	A4
ASSUNTO	AMBIENTE
REVESTIMENTOS	ÁREA GOURMET
PROJETO	RESIDENCIAL
CLIENTE	LEILIANE E ANDRÉ

**IMPORTANTE**

- MEDIDAS PARA EFEITO DE ORÇAMENTO
- É RESPONSABILIDADE DO FORNECEDOR CONFERIR TODAS AS MEDIDAS IN LOCO PARA EXECUÇÃO;
- FORNECEDOR DEVE CONFERIR TODAS AS ÁREAS CONFIRMAÇÃO DE METRAGEM DOS REVESTIMENTOS;
- NÃO FOI CALCULADO % DE PERDA E CAIXA EXTRA, RESPONSABILIDADE DO FORNECEDOR.

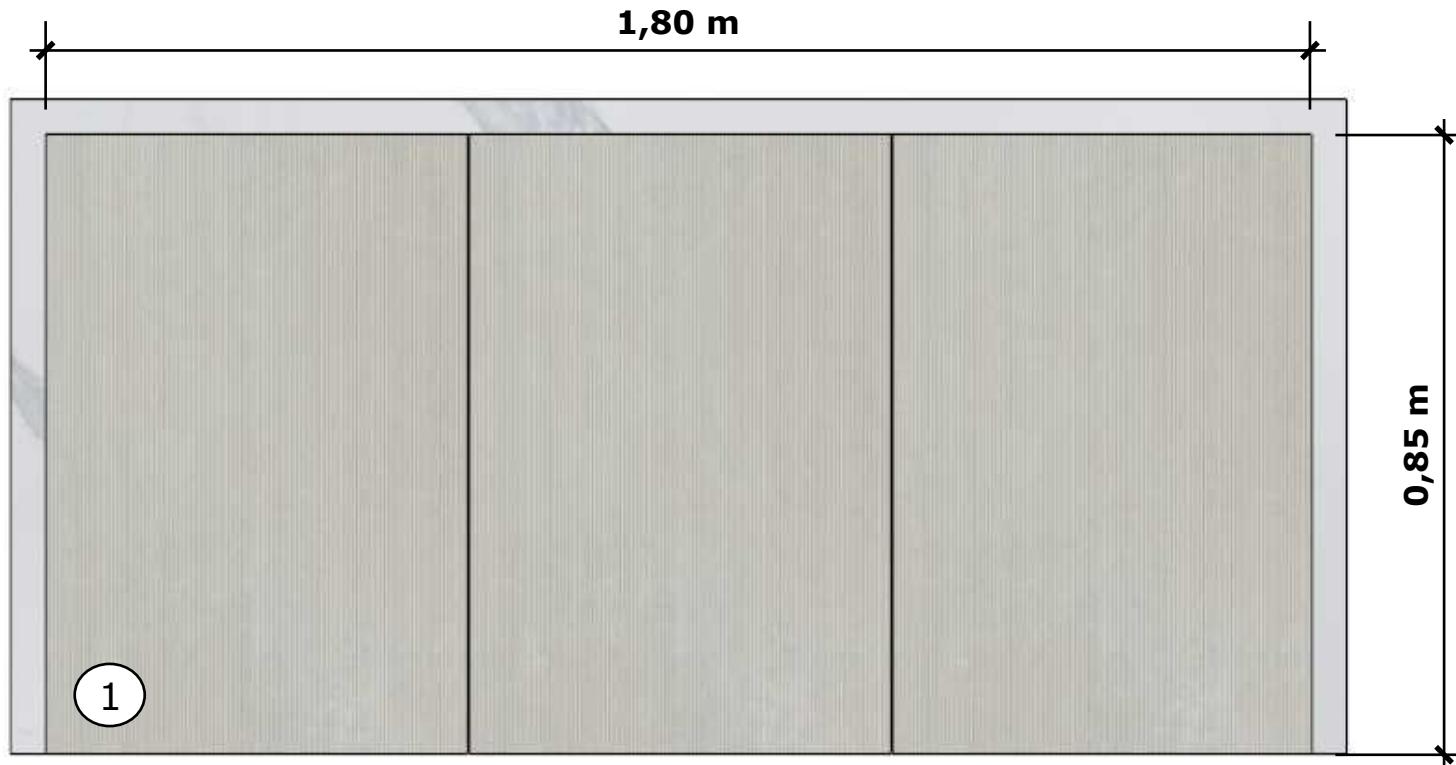

**VISTA 02**


1

PORCELANATO ATINS BAMBOO FOG AC 0,60 X 1,20M- DECORTILES  
ÁREA TOTAL: 1,53M<sup>2</sup>

**OBSERVAÇÕES**

- É RESPONSABILIDADE DO FORNECEDOR MEDIR E AJUSTAR O PROJETO;
- INSTALAR PENDENTES APÓS A INSTALAÇÃO DE MÓVEIS E MARCENARIA;
- CENTRALIZAR MÓVEIS;
- INSTALAR RODAPÉS APÓS A INSTALAÇÃO DA MARENARIA;
- COTAS EM METROS;
- COTAS DE NÍVEL EM METROS;
- CONFERIR MEDIDAS, ABERTURAS, NÍVEIS E PRUMOS NO LOCAL;
- MEDIDAS EM COTA PREVALECEM SOBRE O DESENHO;
- ESSA PRANCHA DEVE SER IMPRESSA COLORIDA;
- CLIENTE DEVE CONFERIR AMOSTRAS DE TODOS OS MATERIAIS PESSOALMENTE(MDF, REVESTIMENTOS ETC)
- FAZER TESTE DE COR DE TINTA, ANTES DA PINTURA FINAL
- NÃO SÃO DESCONTADAS METRAGENS DE JANELAS, PORTAS E NICOS NO REVESTIMENTO

<b>DATA</b>	<b>DESENHO</b>
07/03/2025	REV00
<b>RESPONSÁVEL</b>	
FERNANDA SUELLEM SIMÕES LIMA	
<b>LOCAL</b>	
R. M° CANDELARIA ALMEIDA CAMPOS, QD. C, LT. 16 - LT. RES. EVIDÊNCIAS	
<b>ESCALA</b>	<b>COD. DO PROJETO</b>
SEM ESCALA	0000
<b>CIDADE</b>	
INDAIATUBA - SP	
<b>FASE</b>	
EXECUTIVO	
<b>FOLHA</b>	08 / 31
<b>FORMATO</b>	
A4	
<b>ASSUNTO</b>	<b>AMBIENTE</b>
REVESTIMENTOS	ÁREA GOURMET
<b>PROJETO</b>	
RESIDENCIAL	
<b>CLIENTE</b>	
LEILIANE E ANDRÉ	

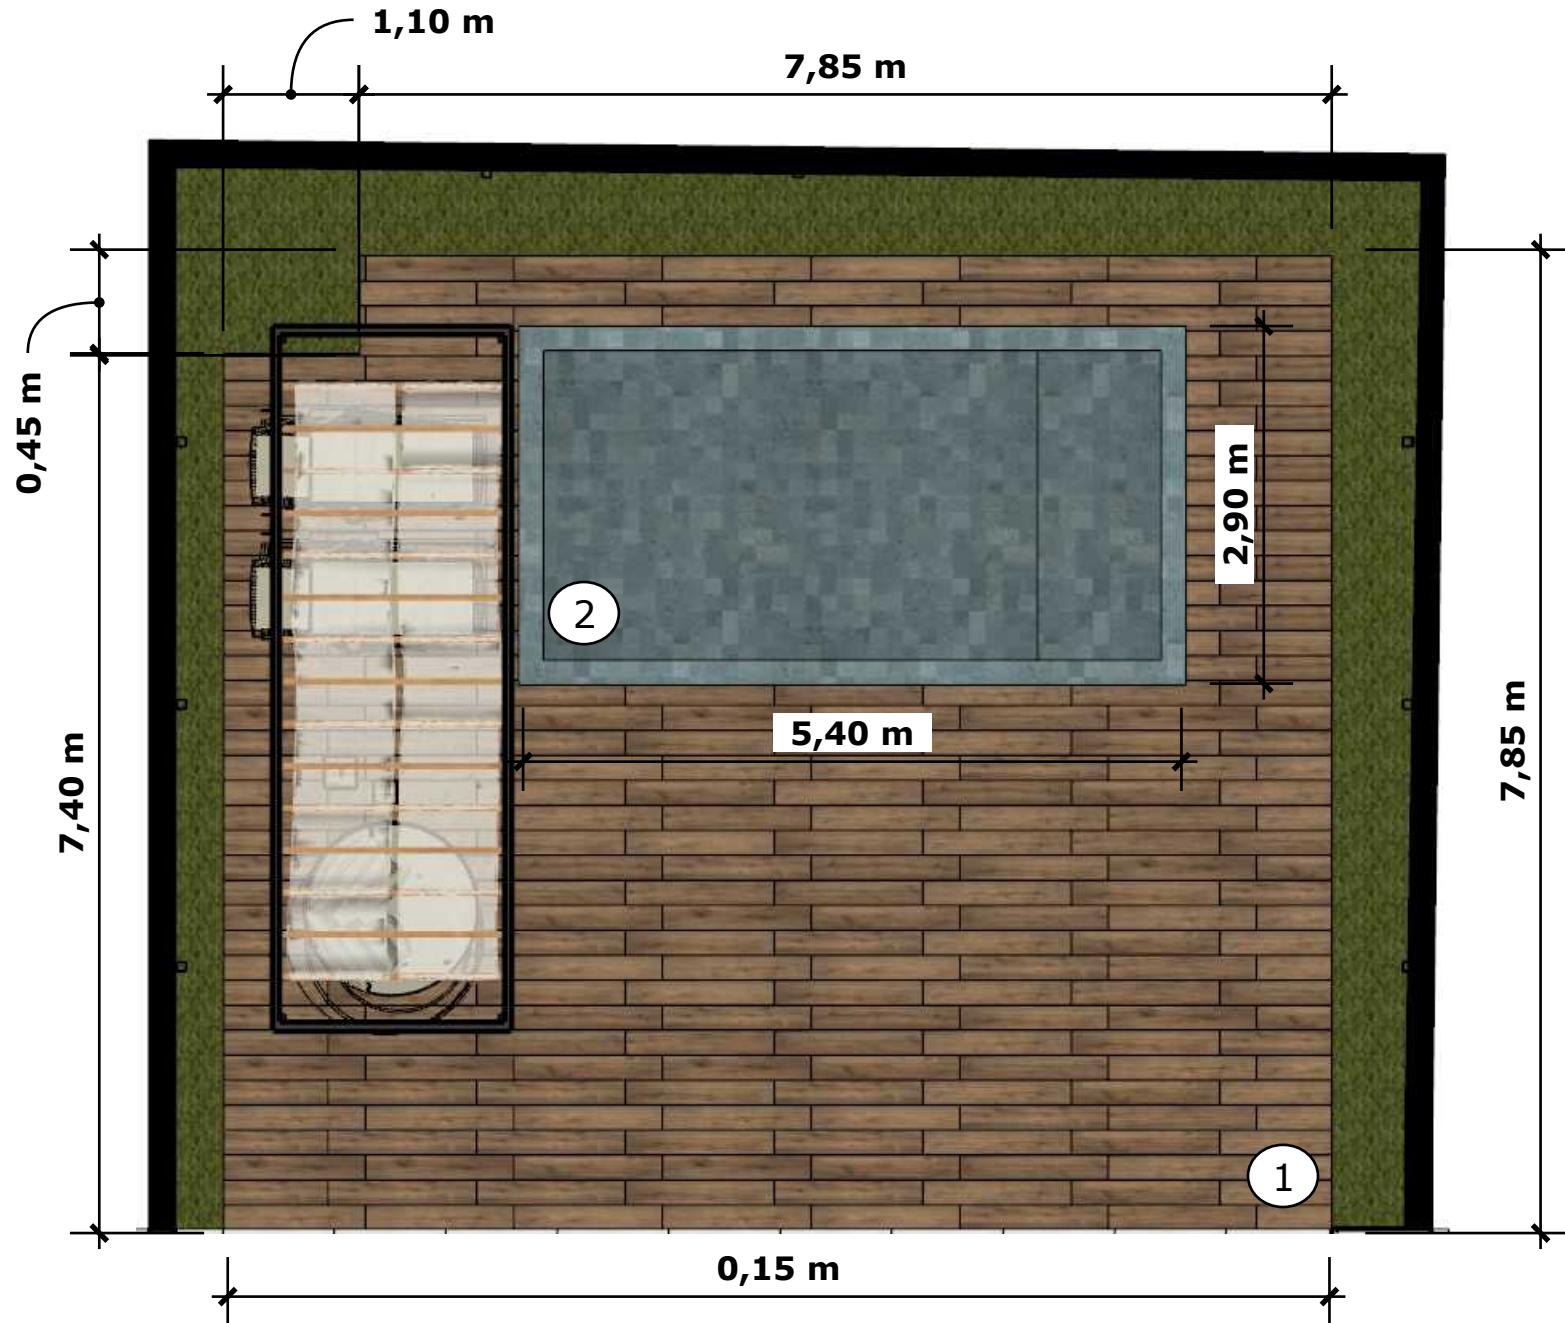

**IMPORTANTE**

- MEDIDAS PARA EFEITO DE ORÇAMENTO
- É RESPONSABILIDADE DO FORNECEDOR CONFERIR TODAS AS MEDIDAS IN LOCO PARA EXECUÇÃO;
- FORNECEDOR DEVE CONFERIR TODAS AS ÁREAS CONFIRMAÇÃO DE METRAGEM DOS REVESTIMENTOS;
- NÃO FOI CALCULADO % DE PERDA E CAIXA EXTRA, RESPONSABILIDADE DO FORNECEDOR.

#### OBSERVAÇÕES


- É RESPONSABILIDADE DO FORNECEDOR MEDIR E AJUSTAR O PROJETO;
- INSTALAR PENDENTES APÓS A INSTALAÇÃO DE MÓVEIS E MARCENARIA;
- CENTRALIZAR MÓVEIS;
- INSTALAR RODAPÉS APÓS A INSTALAÇÃO DA MARENARIA;
- COTAS EM METROS;
- COTAS DE NÍVEL EM METROS;
- CONFERIR MEDIDAS, ABERTURAS, NÍVEIS E PRUMOS NO LOCAL;
- MEDIDAS EM COTA PREVALECEM SOBRE O DESENHO;
- ESSA PRANCHA DEVE SER IMPRESSA COLORIDA;
- CLIENTE DEVE CONFERIR AMOSTRAS DE TODOS OS MATERIAIS PESSOALMENTE(MDF, REVESTIMENTOS ETC)
- FAZER TESTE DE COR DE TINTA, ANTES DA PINTURA FINAL
- NÃO SÃO DESCONTADAS METRAGENS DE JANELAS, PORTAS E NICHOS NO REVESTIMENTO

<b>DATA</b>	<b>DESENHO</b>
07/03/2025	REV00
<b>RESPONSÁVEL</b>	
FERNANDA SUELLEM SIMÕES LIMA	
<b>LOCAL</b>	
R. M° CANDELARIA ALMEIDA CAMPOS, QD. C, LT. 16	- LT. RES. EVIDÊNCIAS
<b>ESCALA</b>	<b>COD. DO PROJETO</b>
SEM ESCALA	0000
<b>CIDADE</b>	
INDAIATUBA - SP	
<b>FASE</b>	
EXECUTIVO	
<b>FOLHA</b>	<b>09</b>
	31
<b>FORMATO</b>	
A4	
<b>ASSUNTO</b>	<b>AMBIENTE</b>
REVESTIMENTOS	ÁREA EXTERNA
<b>PROJETO</b>	
RESIDENCIAL	
<b>CLIENTE</b>	
LEILIANE E ANDRÉ	

**SA**  
**SIMÕES**  
*Arquitetura & Design de Interiores*

**IMPORTANTE**

- MEDIDAS PARA EFEITO DE ORÇAMENTO
- É RESPONSABILIDADE DO FORNECEDOR CONFERIR TODAS AS MEDIDAS IN LOCO PARA EXECUÇÃO;
- FORNECEDOR DEVE CONFERIR TODAS AS ÁREAS CONFIRMAÇÃO DE METRAGEM DOS REVESTIMENTOS;
- NÃO FOI CALCULADO % DE PERDA E CAIXA EXTRA, RESPONSABILIDADE DO FORNECEDOR.

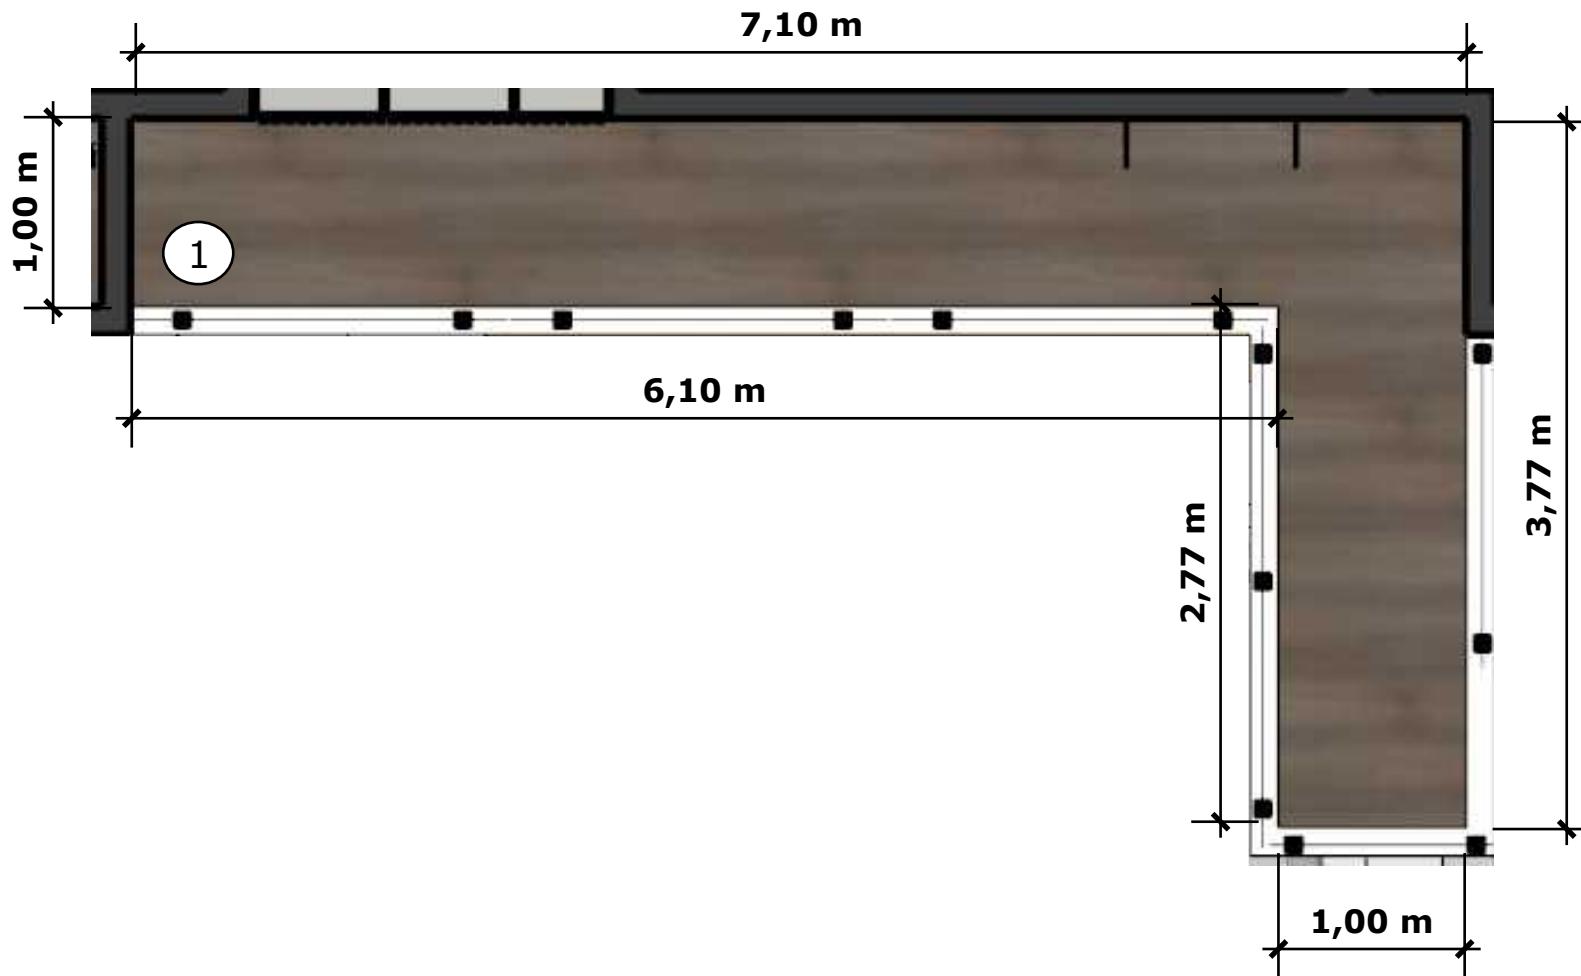

1 PISO VINÍLICO FLORENCE 0,20 X 1,20M - ARQUITECH  
ÁREA TOTAL: 9,87M<sup>2</sup>

#### OBSERVAÇÕES


- É RESPONSABILIDADE DO FORNECEDOR MEDIR E AJUSTAR O PROJETO;
- INSTALAR PENDENTES APÓS A INSTALAÇÃO DE MÓVEIS E MARCENARIA;
- CENTRALIZAR MÓVEIS;
- INSTALAR RODAPÉS APÓS A INSTALAÇÃO DA MARCENARIA;
- COTAS EM METROS;
- COTAS DE NÍVEL EM METROS;
- CONFERIR MEDIDAS, ABERTURAS, NÍVEIS E PRUMOS NO LOCAL;
- MEDIDAS EM COTA PREVALECEM SOBRE O DESENHO;
- ESSA PRANCHA DEVE SER IMPRESSA COLORIDA;
- CLIENTE DEVE CONFERIR AMOSTRAS DE TODOS OS MATERIAIS PESSOALMENTE(MDF, REVESTIMENTOS ETC)
- FAZER TESTE DE COR DE TINTA, ANTES DA PINTURA FINAL
- NÃO SÃO DESCONTADAS METRAGENS DE JANELAS, PORTAS E NICHOS NO REVESTIMENTO

DATA	DESENHO
07/03/2025	REV00
RESPONSÁVEL	
FERNANDA SUELLEM SIMÕES LIMA	
LOCAL	
R. M° CANDELARIA ALMEIDA CAMPOS, QD. C, LT. 16	
- LT. RES. EVIDÊNCIAS	
ESCALA	COD. DO PROJETO
SEM ESCALA	0000
CIDADE	
INDAIATUBA - SP	
FASE	
EXECUTIVO	
FOLHA	10 / 31
FORMATO	
A4	
ASSUNTO	AMBIENTE
REVESTIMENTOS	MEZANINO
PROJETO	
RESIDENCIAL	
CLIENTE	
LEILIANE E ANDRÉ	

**SA**  
**SIMÕES**  
Arquitetura  
& Design de Interiores

EMAIL: ARQUITETURA@SIMOESARQUITETURA.COM.BR

INSTAGRAM: @SIMOESARQUITETURA

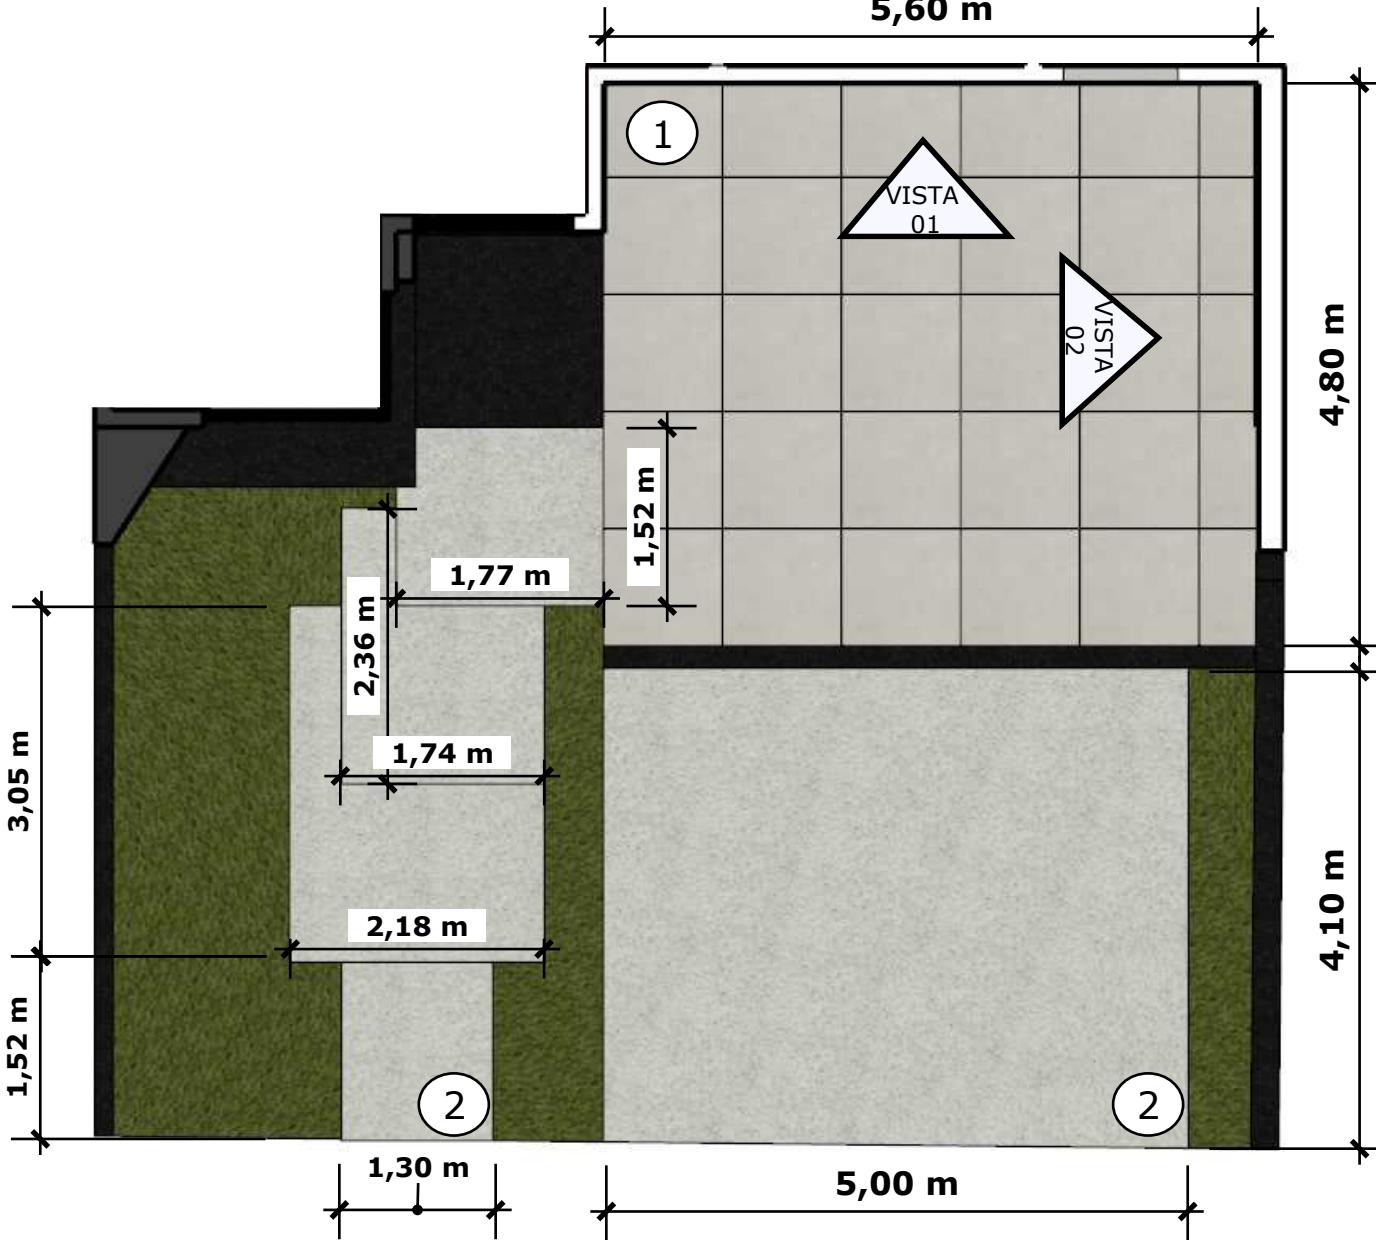

**1** PORCELANATO MOMENTO GR HARD 1,00 X 1,00M - PORTINARI  
**ÁREA TOTAL: 26,88M<sup>2</sup>**

**2** FULGET  
**ÁREA TOTAL: 47,25M<sup>2</sup>**

**IMPORTANTE**

- MEDIDAS PARA EFEITO DE ORÇAMENTO
- É RESPONSABILIDADE DO FORNECEDOR CONFERIR TODAS AS MEDIDAS IN LOCO PARA EXECUÇÃO;
- FORNECEDOR DEVE CONFERIR TODAS AS ÁREAS CONFIRMAÇÃO DE METRAGEM DOS REVESTIMENTOS;
- NÃO FOI CALCULADO % DE PERDA E CAIXA EXTRA, RESPONSABILIDADE DO FORNECEDOR.

**OBSERVAÇÕES**

- É RESPONSABILIDADE DO FORNECEDOR MEDIR E AJUSTAR O PROJETO;
- INSTALAR PENDENTES APÓS A INSTALAÇÃO DE MÓVEIS E MARCENARIA;
- CENTRALIZAR MÓVEIS;
- INSTALAR RODAPÉS APÓS A INSTALAÇÃO DA MARCENARIA;
- COTAS EM METROS;
- COTAS DE NÍVEL EM METROS;
- CONFERIR MEDIDAS, ABERTURAS, NÍVEIS E PRUMOS NO LOCAL;
- MEDIDAS EM COTA PREVALECEM SOBRE O DESENHO;
- ESSA PRANCHA DEVE SER IMPRESSA COLORIDA;
- CLIENTE DEVE CONFERIR AMOSTRAS DE TODOS OS MATERIAIS PESSOALMENTE(MDF, REVESTIMENTOS ETC)
- FAZER TESTE DE COR DE TINTA, ANTES DA PINTURA FINAL
- NÃO SÃO DESCONTADAS METRAGENS DE JANELAS, PORTAS E NICHOS NO REVESTIMENTO

<b>DATA</b>	<b>DESENHO</b>
07/03/2025	REV00
<b>RESPONSÁVEL</b>	
FERNANDA SUELLEM SIMÕES LIMA	
<b>LOCAL</b>	
R. M° CANDELARIA ALMEIDA CAMPOS, QD. C, LT. 16 - LT. RES. EVIDÊNCIAS	
<b>ESCALA</b>	<b>COD. DO PROJETO</b>
SEM ESCALA	0000
<b>CIDADE</b>	
INDAIATUBA - SP	
<b>FASE</b>	
EXECUTIVO	
<b>FOLHA</b>	11 / 31
<b>FORMATO</b>	
A4	
<b>ASSUNTO</b>	<b>AMBIENTE</b>
REVESTIMENTOS	FACHADA
<b>PROJETO</b>	
RESIDENCIAL	
<b>CLIENTE</b>	
LEILIANE E ANDRÉ	

**IMPORTANTE**

- MEDIDAS PARA EFEITO DE ORÇAMENTO
- É RESPONSABILIDADE DO FORNECEDOR CONFERIR TODAS AS MEDIDAS IN LOCO PARA EXECUÇÃO;
- FORNECEDOR DEVE CONFERIR TODAS AS ÁREAS CONFIRMAÇÃO DE METRAGEM DOS REVESTIMENTOS;
- NÃO FOI CALCULADO % DE PERDA E CAIXA EXTRA, RESPONSABILIDADE DO FORNECEDOR.

#### OBSERVAÇÕES

- É RESPONSABILIDADE DO FORNECEDOR MEDIR E AJUSTAR O PROJETO;
- INSTALAR PENDENTES APÓS A INSTALAÇÃO DE MÓVEIS E MARCENARIA;
- CENTRALIZAR MÓVEIS;
- INSTALAR RODAPÉS APÓS A INSTALAÇÃO DA MARCENARIA;
- COTAS EM METROS;
- COTAS DE NÍVEL EM METROS;
- CONFERIR MEDIDAS, ABERTURAS, NÍVEIS E PRUMOS NO LOCAL;
- MEDIDAS EM COTA PREVALECEM SOBRE O DESENHO;
- ESSA PRANCHA DEVE SER IMPRESSA COLORIDA;
- CLIENTE DEVE CONFERIR AMOSTRAS DE TODOS OS MATERIAIS PESSOALMENTE(MDF, REVESTIMENTOS ETC)
- FAZER TESTE DE COR DE TINTA, ANTES DA PINTURA FINAL
- NÃO SÃO DESCONTADAS METRAGENS DE JANELAS, PORTAS E NICHOS NO REVESTIMENTO

DATA	DESENHO
07/03/2025	REV00

RESPONSÁVEL	FERNANDA SUELLEM SIMÕES LIMA
-------------	------------------------------

LOCAL	R. M <sup>º</sup> CANDELARIA ALMEIDA CAMPOS, QD. C, LT. 16 - LT. RES. EVIDÊNCIAS
-------	---

ESCALA	COD. DO PROJETO
SEM ESCALA	0000

CIDADE	INDAIATUBA - SP
--------	-----------------

FASE	EXECUTIVO
------	-----------

FOLHA	12 / 31
-------	---------

FORMATO	A4
---------	----

ASSUNTO	AMBIENTE
REVESTIMENTOS	FACHADA

PROJETO	RESIDENCIAL
---------	-------------

CLIENTE	LEILIANE E ANDRÉ
---------	------------------



VISTA 01

1

PEDRA ALASKA  
ÁREA TOTAL: 15,12M<sup>2</sup>

**2,95 m**

**2,70 m**



**VISTA 02**

**1**

PEDRA ALASKA

**ÁREA TOTAL: 7,97M<sup>2</sup>**

**IMPORTANTE**

- MEDIDAS PARA EFEITO DE ORÇAMENTO
- É RESPONSABILIDADE DO FORNECEDOR CONFERIR TODAS AS MEDIDAS IN LOCO PARA EXECUÇÃO;
- FORNECEDOR DEVE CONFERIR TODAS AS ÁREAS CONFIRMAÇÃO DE METRAGEM DOS REVESTIMENTOS;
- NÃO FOI CALCULADO % DE PERDA E CAIXA EXTRA, RESPONSABILIDADE DO FORNECEDOR.

**OBSERVAÇÕES**

- É RESPONSABILIDADE DO FORNECEDOR MEDIR E AJUSTAR O PROJETO;
- INSTALAR PENDENTES APÓS A INSTALAÇÃO DE MÓVEIS E MARCENARIA;
- CENTRALIZAR MÓVEIS;
- INSTALAR RODAPÉS APÓS A INSTALAÇÃO DA MARENARIA;
- COTAS EM METROS;
- COTAS DE NÍVEL EM METROS;
- CONFERIR MEDIDAS, ABERTURAS, NÍVEIS E PRUMOS NO LOCAL;
- MEDIDAS EM COTA PREVALECEM SOBRE O DESENHO;
- ESSA PRANCHA DEVE SER IMPRESSA COLORIDA;
- CLIENTE DEVE CONFERIR AMOSTRAS DE TODOS OS MATERIAIS PESSOALMENTE(MDF, REVESTIMENTOS ETC)
- FAZER TESTE DE COR DE TINTA, ANTES DA PINTURA FINAL
- NÃO SÃO DESCONTADAS METRAGENS DE JANELAS, PORTAS E NICHOS NO REVESTIMENTO

<b>DATA</b>	<b>DESENHO</b>
07/03/2025	REV00
<b>RESPONSÁVEL</b>	
FERNANDA SUELLEM SIMÕES LIMA	
<b>LOCAL</b>	
R. M° CANDELARIA ALMEIDA CAMPOS, QD. C, LT. 16 - LT. RES. EVIDÊNCIAS	
<b>ESCALA</b>	<b>COD. DO PROJETO</b>
SEM ESCALA	0000
<b>CIDADE</b>	
INDAIATUBA - SP	
<b>FASE</b>	
EXECUTIVO	
<b>FOLHA</b>	13 / 31
<b>FORMATO</b>	
A4	
<b>ASSUNTO</b>	<b>AMBIENTE</b>
REVESTIMENTOS	FACHADA
<b>PROJETO</b>	
RESIDENCIAL	
<b>CLIENTE</b>	
LEILIANE E ANDRÉ	

**SA**  
**SIMÕES**  
Arquitetura  
& Design de Interiores

EMAIL: ARQUITETURA@SIMOESARQUITETURA.COM.BR

INSTAGRAM: @SIMOESARQUITETURA


**IMPORTANTE**

- MEDIDAS PARA EFEITO DE ORÇAMENTO
- É RESPONSABILIDADE DO FORNECEDOR CONFERIR TODAS AS MEDIDAS IN LOCO PARA EXECUÇÃO;
- FORNECEDOR DEVE CONFERIR TODAS AS ÁREAS CONFIRMAÇÃO DE METRAGEM DOS REVESTIMENTOS;
- NÃO FOI CALCULADO % DE PERDA E CAIXA EXTRA, RESPONSABILIDADE DO FORNECEDOR.

#### OBSERVAÇÕES

- É RESPONSABILIDADE DO FORNECEDOR MEDIR E AJUSTAR O PROJETO;
- INSTALAR PENDENTES APÓS A INSTALAÇÃO DE MÓVEIS E MARCENARIA;
- CENTRALIZAR MÓVEIS;
- INSTALAR RODAPÉS APÓS A INSTALAÇÃO DA MARENARIA;
- COTAS EM METROS;
- COTAS DE NÍVEL EM METROS;
- CONFERIR MEDIDAS, ABERTURAS, NÍVEIS E PRUMOS NO LOCAL;
- MEDIDAS EM COTA PREVALECEM SOBRE O DESENHO;
- ESSA PRANCHA DEVE SER IMPRESSA COLORIDA;
- CLIENTE DEVE CONFERIR AMOSTRAS DE TODOS OS MATERIAIS PESSOALMENTE(MDF, REVESTIMENTOS ETC)
- FAZER TESTE DE COR DE TINTA, ANTES DA PINTURA FINAL
- NÃO SÃO DESCONTADAS METRAGENS DE JANELAS, PORTAS E NICHOS NO REVESTIMENTO

DATA	DESENHO
07/03/2025	REV00
RESPONSÁVEL	
FERNANDA SUELLEM SIMÕES LIMA	
LOCAL	
R. M° CANDELARIA ALMEIDA CAMPOS, QD. C, LT. 16 - LT. RES. EVIDÊNCIAS	
ESCALA	COD. DO PROJETO
SEM ESCALA	0000
CIDADE	
INDAIATUBA - SP	
FASE	
EXECUTIVO	
FOLHA	14 / 31
FORMATO	
A4	
ASSUNTO	AMBIENTE
REVESTIMENTOS	CORREDOR LATERAL
PROJETO	
RESIDENCIAL	
CLIENTE	
LEILIANE E ANDRÉ	

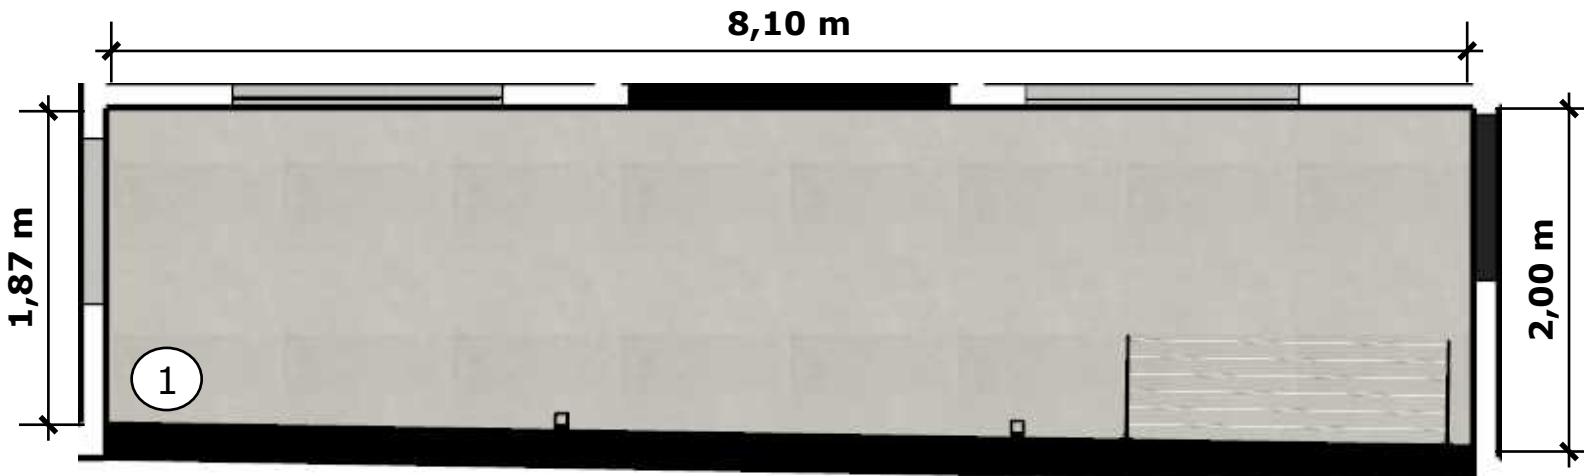

1

PORCELANATO MOMENTO GR HARD 1,00 X 1,00M - PORTINARI

ÁREA TOTAL: 15,65M<sup>2</sup>

SA  
SIMÕES  
Arquitetura  
& Design de Interiores

EMAIL: ARQUITETURA@SIMOESARQUITETURA.COM.BR


INSTAGRAM: @SIMOESARQUITETURA

**IMPORTANTE**

- MEDIDAS PARA EFEITO DE ORÇAMENTO
- É RESPONSABILIDADE DO FORNECEDOR CONFERIR TODAS AS MEDIDAS IN LOCO PARA EXECUÇÃO;
- FORNECEDOR DEVE CONFERIR TODAS AS ÁREAS CONFIRMAÇÃO DE METRAGEM DOS REVESTIMENTOS;
- NÃO FOI CALCULADO % DE PERDA E CAIXA EXTRA, RESPONSABILIDADE DO FORNECEDOR.

#### OBSERVAÇÕES


- É RESPONSABILIDADE DO FORNECEDOR MEDIR E AJUSTAR O PROJETO;
- INSTALAR PENDENTES APÓS A INSTALAÇÃO DE MÓVEIS E MARCENARIA;
- CENTRALIZAR MÓVEIS;
- INSTALAR RODAPÉS APÓS A INSTALAÇÃO DA MARENARIA;
- COTAS EM METROS;
- COTAS DE NÍVEL EM METROS;
- CONFERIR MEDIDAS, ABERTURAS, NÍVEIS E PRUMOS NO LOCAL;
- MEDIDAS EM COTA PREVALECEM SOBRE O DESENHO;
- ESSA PRANCHA DEVE SER IMPRESSA COLORIDA;
- CLIENTE DEVE CONFERIR AMOSTRAS DE TODOS OS MATERIAIS PESSOALMENTE(MDF, REVESTIMENTOS ETC)
- FAZER TESTE DE COR DE TINTA, ANTES DA PINTURA FINAL
- NÃO SÃO DESCONTADAS METRAGENS DE JANELAS, PORTAS E NICHOS NO REVESTIMENTO

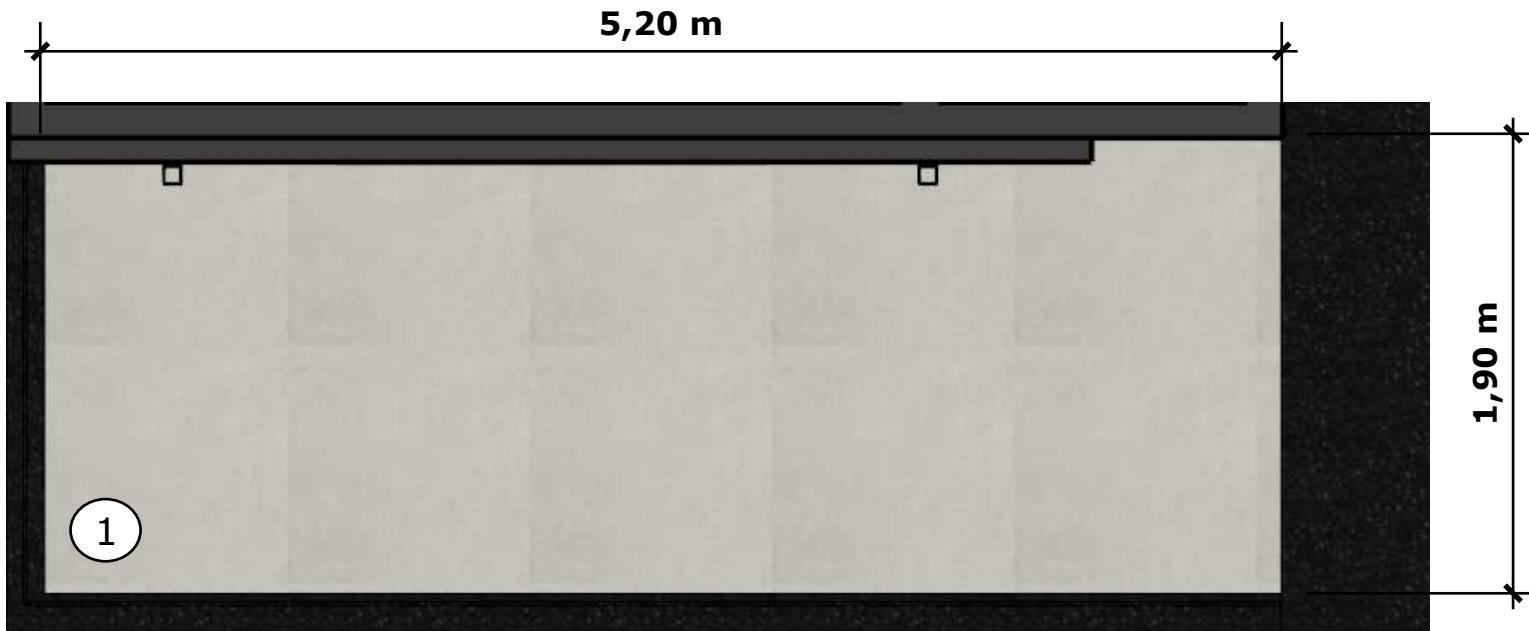

<b>DATA</b>	<b>DESENHO</b>
07/03/2025	REV00
<b>RESPONSÁVEL</b>	
FERNANDA SUELLEM SIMÕES LIMA	
<b>LOCAL</b>	
R. M° CANDELARIA ALMEIDA CAMPOS, QD. C, LT. 16 - LT. RES. EVIDÊNCIAS	
<b>ESCALA</b>	<b>COD. DO PROJETO</b>
SEM ESCALA	0000
<b>CIDADE</b>	
INDAIATUBA - SP	
<b>FASE</b>	
EXECUTIVO	
<b>FOLHA</b>	15 / 31
<b>FORMATO</b>	
A4	
<b>ASSUNTO</b>	<b>AMBIENTE</b>
REVESTIMENTOS	VARANDA
<b>PROJETO</b>	
RESIDENCIAL	
<b>CLIENTE</b>	
LEILIANE E ANDRÉ	

**IMPORTANTE**

- MEDIDAS PARA EFEITO DE ORÇAMENTO
- É RESPONSABILIDADE DO FORNECEDOR CONFERIR TODAS AS MEDIDAS IN LOCO PARA EXECUÇÃO;
- FORNECEDOR DEVE CONFERIR TODAS AS ÁREAS CONFIRMAÇÃO DE METRAGEM DOS REVESTIMENTOS;
- NÃO FOI CALCULADO % DE PERDA E CAIXA EXTRA, RESPONSABILIDADE DO FORNECEDOR.

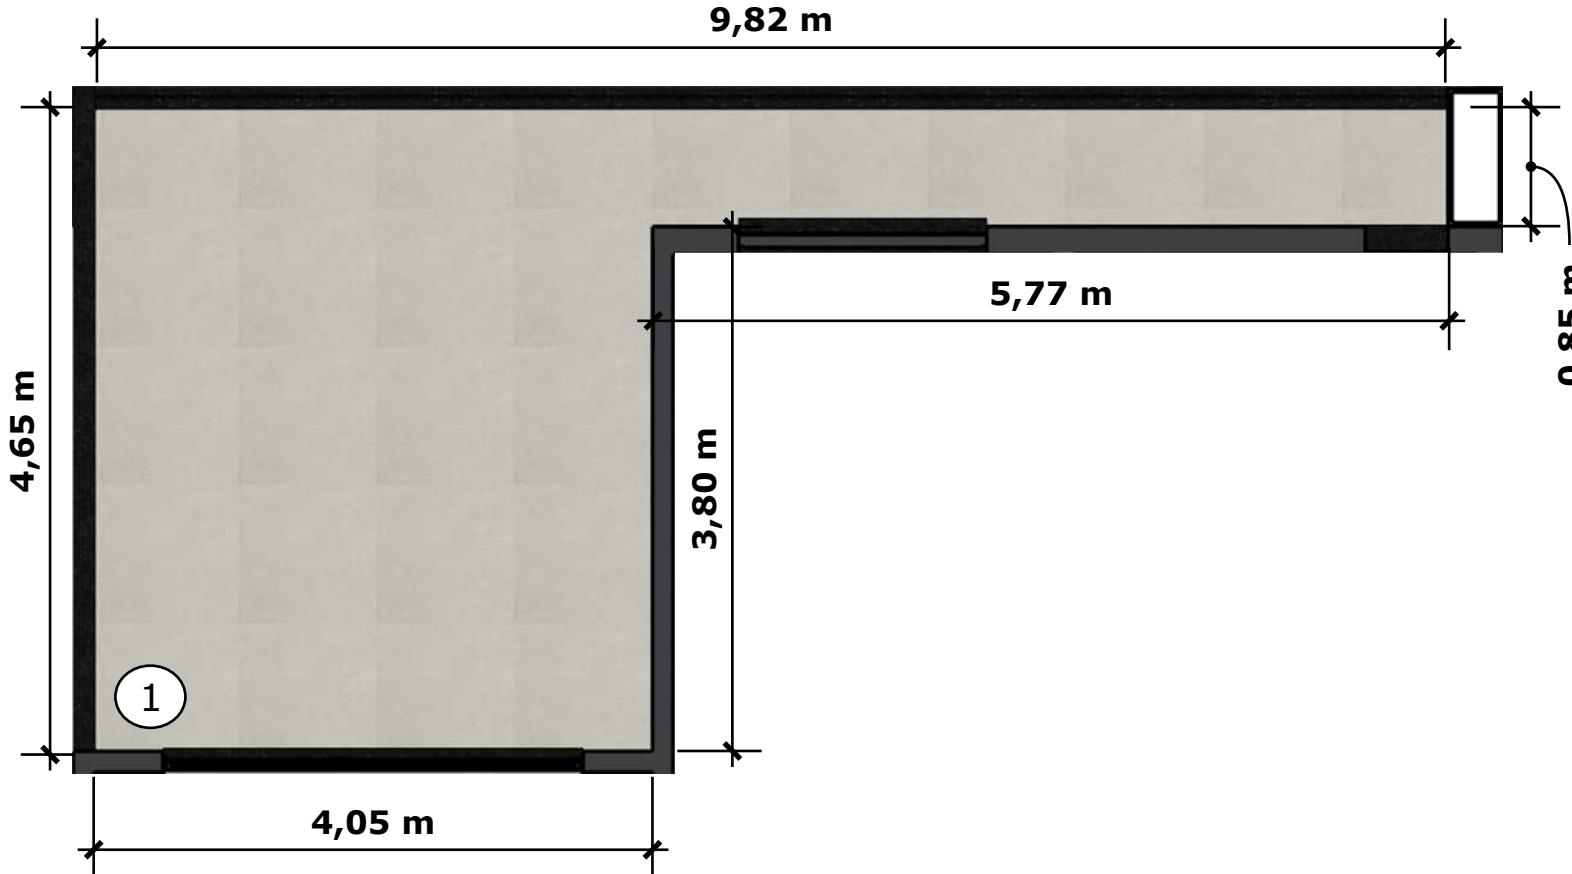


1

PORCELANATO MOMENTO GR HARD 1,00 X 1,00M - PORTINARI  
ÁREA TOTAL: 23,72M<sup>2</sup>


#### OBSERVAÇÕES

- É RESPONSABILIDADE DO FORNECEDOR MEDIR E AJUSTAR O PROJETO;
- INSTALAR PENDENTES APÓS A INSTALAÇÃO DE MÓVEIS E MARCENARIA;
- CENTRALIZAR MÓVEIS;
- INSTALAR RODAPÉS APÓS A INSTALAÇÃO DA MARCENARIA;
- COTAS EM METROS;
- CONFERIR MEDIDAS, ABERTURAS, NÍVEIS E PRUMOS NO LOCAL;
- MEDIDAS EM COTA PREVALECEM SOBRE O DESENHO;
- ESSA PRANCHA DEVE SER IMPRESSA COLORIDA;
- CLIENTE DEVE CONFERIR AMOSTRAS DE TODOS OS MATERIAIS PESSOALMENTE(MDF, REVESTIMENTOS ETC)
- FAZER TESTE DE COR DE TINTA, ANTES DA PINTURA FINAL
- NÃO SÃO DESCONTADAS METRAGENS DE JANELAS, PORTAS E NICHOS NO REVESTIMENTO

DATA	DESENHO
07/03/2025	REV00
RESPONSÁVEL	
FERNANDA SUELLEM SIMÕES LIMA	
LOCAL	
R. M° CANDELARIA ALMEIDA CAMPOS, QD. C, LT. 16 - LT. RES. EVIDÊNCIAS	
ESCALA	COD. DO PROJETO
SEM ESCALA	0000
CIDADE	
INDAIATUBA - SP	
FASE	
EXECUTIVO	
FOLHA	16 / 31
FORMATO	
A4	
ASSUNTO	AMBIENTE
REVESTIMENTOS	VARANDA FUNDÔ
PROJETO	
RESIDENCIAL	
CLIENTE	
LEILIANE E ANDRÉ	

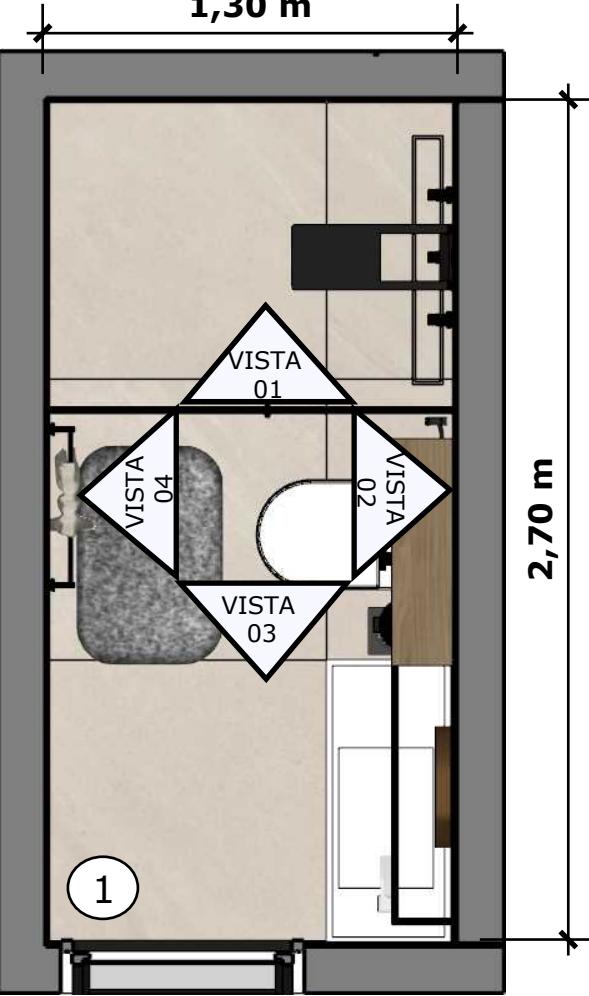

1  
PORCELANATO OREGON GREY SATIN  
0,90 x 0,90M - BIANCOGRES  
ÁREA TOTAL: 27,51M<sup>2</sup>

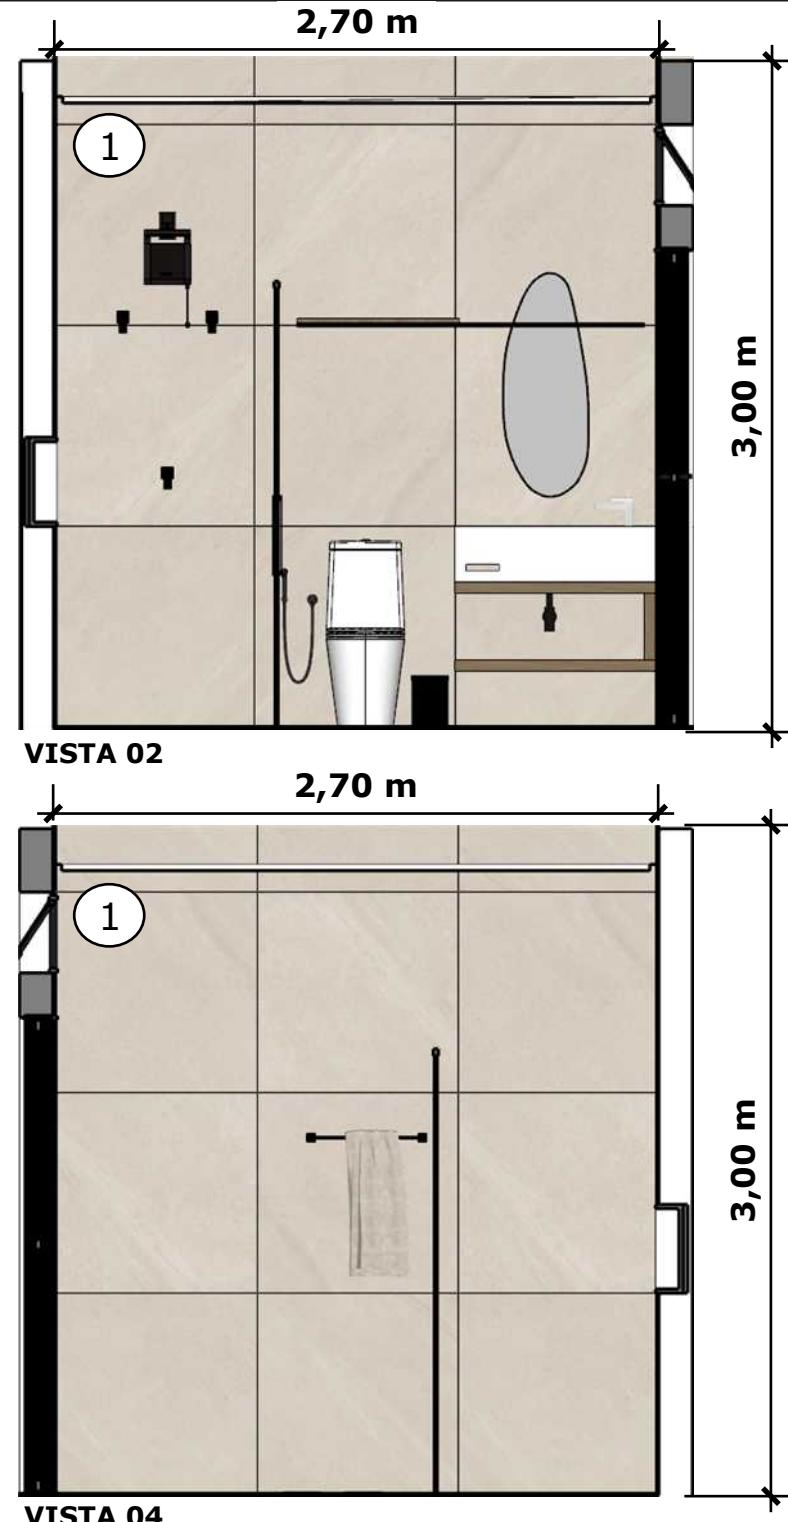

**IMPORTANTE**  
 - MEDIDAS PARA EFEITO DE ORÇAMENTO  
 - É RESPONSABILIDADE DO FORNECEDOR CONFERIR TODAS AS MEDIDAS IN LOCO PARA EXECUÇÃO;  
 - FORNECEDOR DEVE CONFERIR TODAS AS ÁREAS CONFIRMAÇÃO DE METRAGEM DOS REVESTIMENTOS;  
 - NÃO FOI CALCULADO % DE PERDA E CAIXA EXTRA, RESPONSABILIDADE DO FORNECEDOR.

#### OBSERVAÇÕES

- É RESPONSABILIDADE DO FORNECEDOR MEDIR E AJUSTAR O PROJETO;
- INSTALAR PENDENTES APÓS A INSTALAÇÃO DE MÓVEIS E MARCENARIA;
- CENTRALIZAR MÓVEIS;
- INSTALAR RODAPÉS APÓS A INSTALAÇÃO DA MARCENARIA;
- COTAS EM METROS;
- COTAS DE NÍVEL EM METROS;
- CONFERIR MEDIDAS, ABERTURAS, NÍVEIS E PRUMOS NO LOCAL;
- MEDIDAS EM COTA PREVALECEM SOBRE O DESENHO;
- ESSA PRANCHA DEVE SER IMPRESSA COLORIDA;
- CLIENTE DEVE CONFERIR AMOSTRAS DE TODOS OS MATERIAIS PESSOALMENTE(MDF, REVESTIMENTOS ETC)
- FAZER TESTE DE COR DE TINTA, ANTES DA PINTURA FINAL
- NÃO SÃO DESCONTADAS METRAGENS DE JANELAS, PORTAS E NICHOS NO REVESTIMENTO

DATA | DESENHO  
07/03/2025 | REV00

RESPONSÁVEL  
FERNANDA SUELLEM SIMÕES LIMA

LOCAL  
R. M° CANDELARIA ALMEIDA CAMPOS, QD. C, LT. 16  
- LT. RES. EVIDÊNCIAS

ESCALA | COD. DO PROJETO  
SEM ESCALA | 0000

CIDADE  
INDAIATUBA - SP

FASE  
EXECUTIVO

FOLHA 17 / 31

FORMATO  
A4

ASSUNTO AMBIENTE  
REVESTIMENTOS BANHO 01


PROJETO  
RESIDENCIAL

CLIENTE  
LEILIANE E ANDRÉ


**SA**  
**SIMÕES**  
Arquitetura  
& Design de Interiores

EMAIL: ARQUITETURA@SIMOESARQUITETURA.COM.BR

INSTAGRAM: @SIMOESARQUITETURA

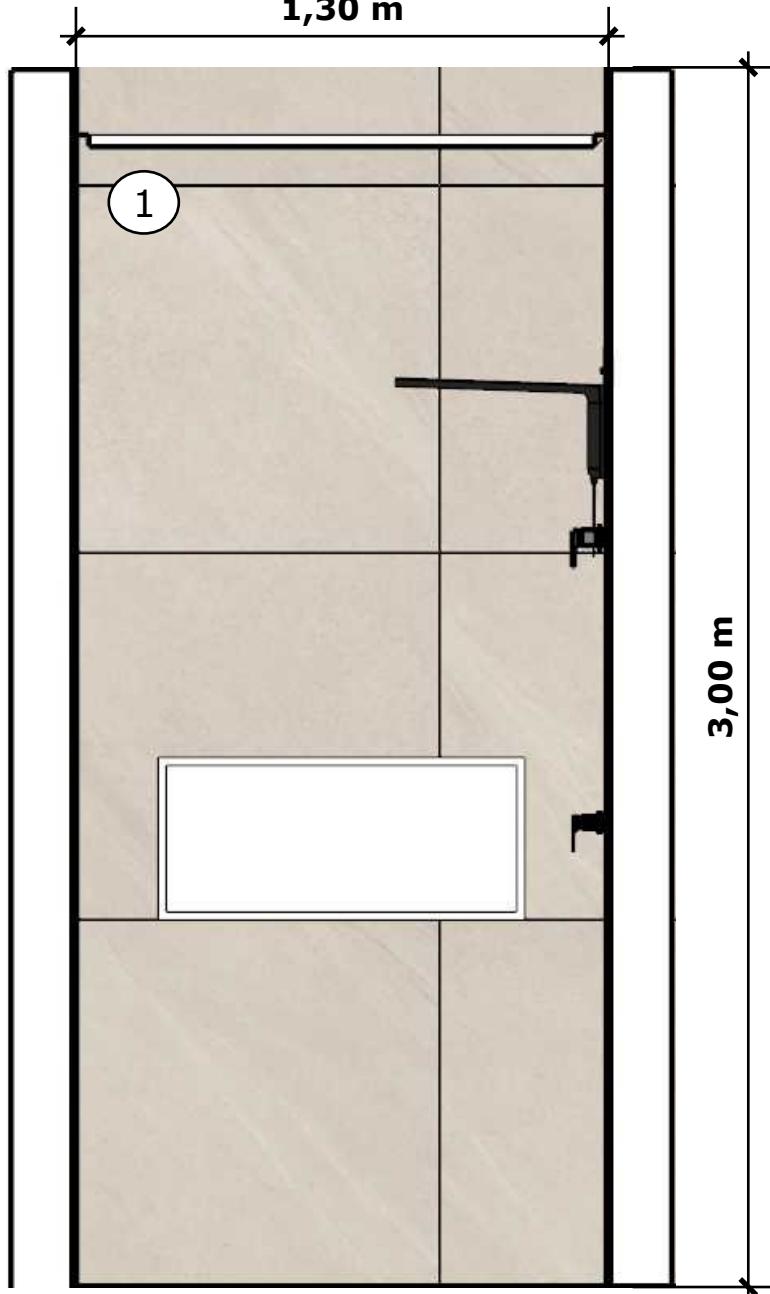

VISTA 01

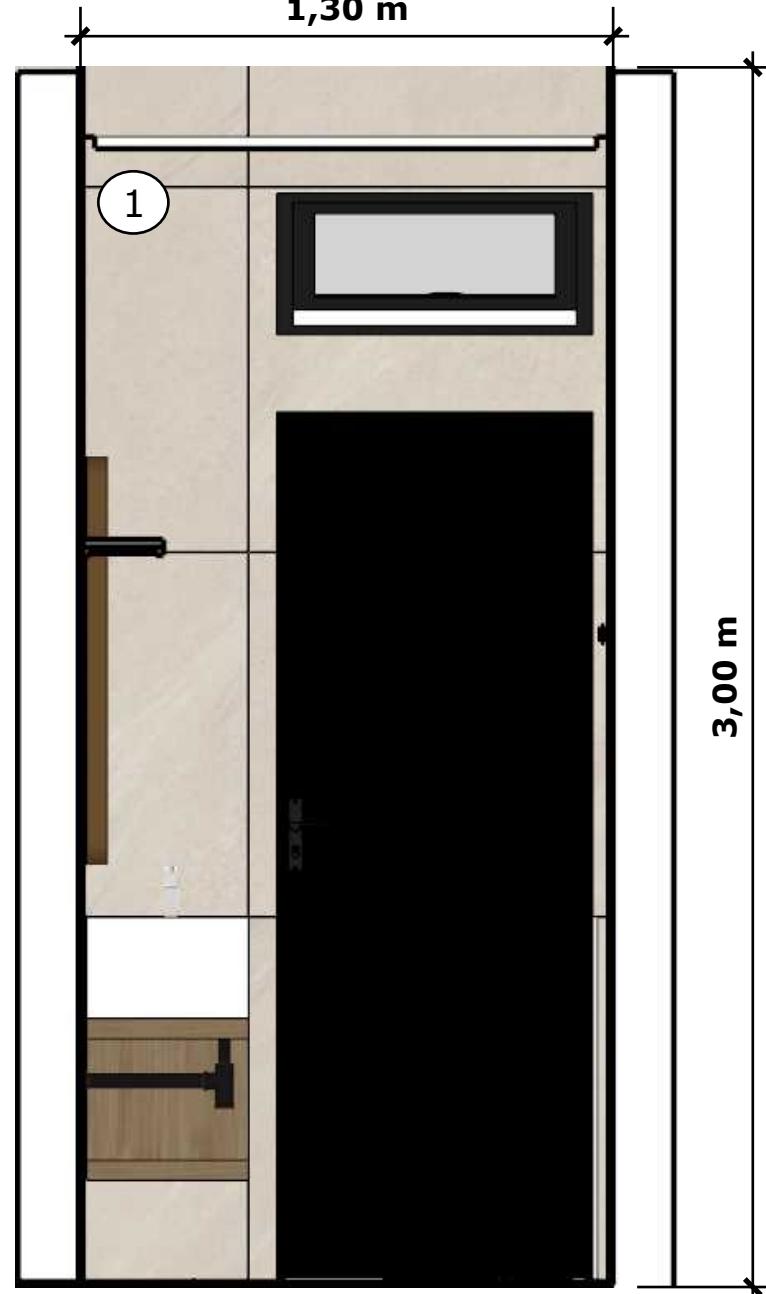

VISTA 03

**IMPORTANTE**

- MEDIDAS PARA EFEITO DE ORÇAMENTO
- É RESPONSABILIDADE DO FORNECEDOR CONFERIR TODAS AS MEDIDAS IN LOCO PARA EXECUÇÃO;
- FORNECEDOR DEVE CONFERIR TODAS AS ÁREAS CONFIRMAÇÃO DE METRAGEM DOS REVESTIMENTOS;
- NÃO FOI CALCULADO % DE PERDA E CAIXA EXTRA, RESPONSABILIDADE DO FORNECEDOR.

**OBSERVAÇÕES**

- É RESPONSABILIDADE DO FORNECEDOR MEDIR E AJUSTAR O PROJETO;
- INSTALAR PENDENTES APÓS A INSTALAÇÃO DE MÓVEIS E MARCENARIA;
- CENTRALIZAR MÓVEIS;
- INSTALAR RODAPÉS APÓS A INSTALAÇÃO DA MARENARIA;
- COTAS EM METROS;
- COTAS DE NÍVEL EM METROS;
- CONFERIR MEDIDAS, ABERTURAS, NÍVEIS E PRUMOS NO LOCAL;
- MEDIDAS EM COTA PREVALECEM SOBRE O DESENHO;
- ESSA PRANCHA DEVE SER IMPRESSA COLORIDA;
- CLIENTE DEVE CONFERIR AMOSTRAS DE TODOS OS MATERIAIS PESSOALMENTE(MDF, REVESTIMENTOS ETC)
- FAZER TESTE DE COR DE TINTA, ANTES DA PINTURA FINAL
- NÃO SÃO DESCONTADAS METRAGENS DE JANELAS, PORTAS E NICHOS NO REVESTIMENTO

<b>DATA</b>	<b>DESENHO</b>
07/03/2025	REV00

**RESPONSÁVEL**  
FERNANDA SUELLEM SIMÕES LIMA

**LOCAL**  
R. M<sup>º</sup> CANDELARIA ALMEIDA CAMPOS, QD. C, LT. 16  
- LT. RES. EVIDÊNCIAS

<b>ESCALA</b>	<b>COD. DO PROJETO</b>
SEM ESCALA	0000

**CIDADE**  
INDAIATUBA - SP

**FASE**  
EXECUTIVO

<b>FOLHA</b>	18
	31

**FORMATO**  
A4

**ASSUNTO** REVESTIMENTOS      **AMBIENTE**  
RESIDENCIAL BANHO 01



**PROJETO**  
RESIDENCIAL

**CLIENTE**  
LEILIANE E ANDRÉ

**SA**  
**SIMÕES**  
Arquitetura  
& Design de Interiores

**IMPORTANTE**

- MEDIDAS PARA EFEITO DE ORÇAMENTO
- É RESPONSABILIDADE DO FORNECEDOR CONFERIR TODAS AS MEDIDAS IN LOCO PARA EXECUÇÃO;
- FORNECEDOR DEVE CONFERIR TODAS AS ÁREAS CONFIRMAÇÃO DE METRAGEM DOS REVESTIMENTOS;
- NÃO FOI CALCULADO % DE PERDA E CAIXA EXTRA, RESPONSABILIDADE DO FORNECEDOR.

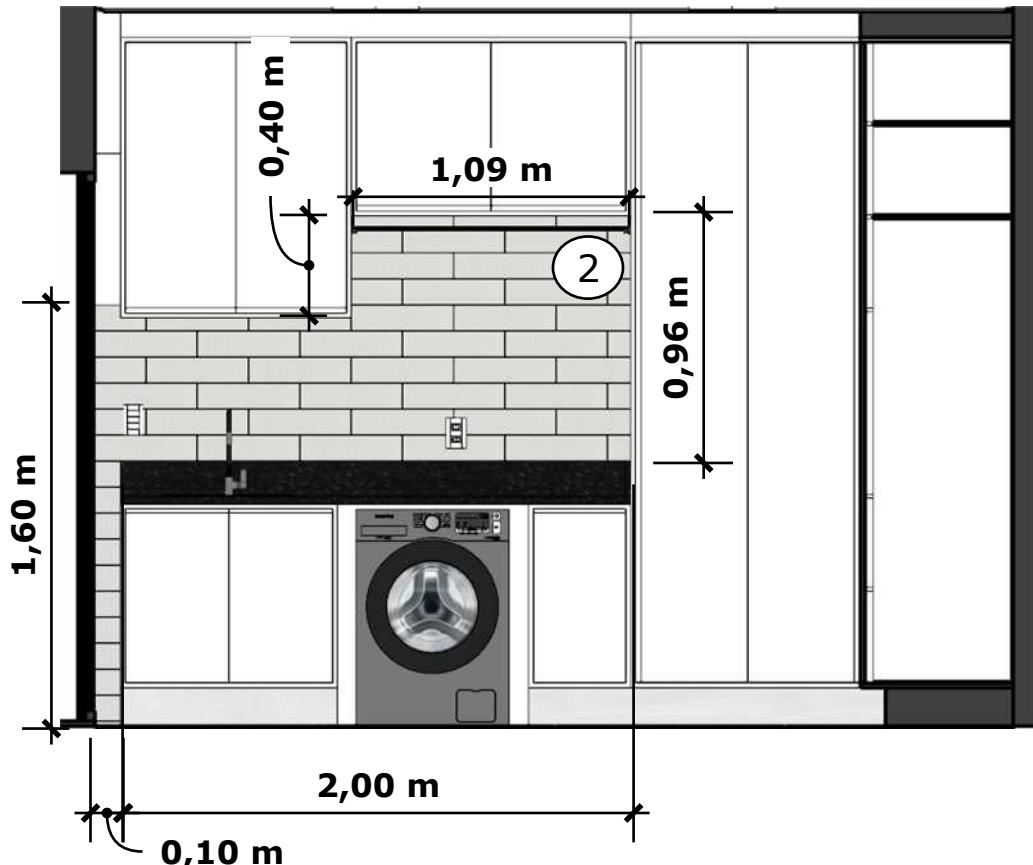
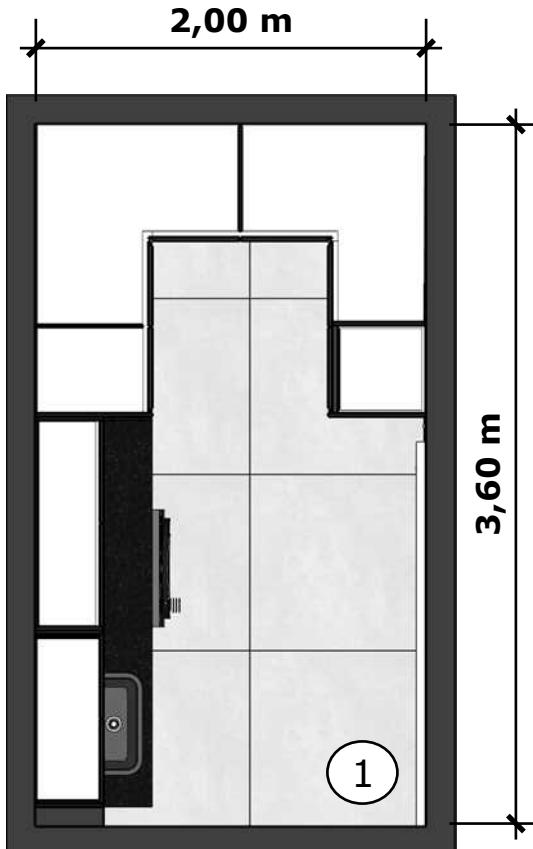


- 1 PORCELANATO TRIBECA NEBBIA SATIN 0,90 X 0,90M - BIANCOGRES  
ÁREA TOTAL: 7,20M<sup>2</sup>
- 2 PORCELANATO KHALI ZEN OFF WHITE MA 0,10 X 0,40M - ELIANE  
ÁREA TOTAL: 1,72M<sup>2</sup>

#### OBSERVAÇÕES

- É RESPONSABILIDADE DO FORNECEDOR MEDIR E AJUSTAR O PROJETO;
- INSTALAR PENDENTES APÓS A INSTALAÇÃO DE MÓVEIS E MARCENARIA;
- CENTRALIZAR MÓVEIS;
- INSTALAR RODAPÉS APÓS A INSTALAÇÃO DA MARCENARIA;
- COTAS EM METROS;
- COTAS DE NÍVEL EM METROS;
- CONFERIR MEDIDAS, ABERTURAS, NÍVEIS E PRUMOS NO LOCAL;
- MEDIDAS EM COTA PREVALECEM SOBRE O DESENHO;
- ESSA PRANCHA DEVE SER IMPRESSA COLORIDA;
- CLIENTE DEVE CONFERIR AMOSTRAS DE TODOS OS MATERIAIS PESSOALMENTE(MDF, REVESTIMENTOS ETC)
- FAZER TESTE DE COR DE TINTA, ANTES DA PINTURA FINAL
- NÃO SÃO DESCONTADAS METRAGENS DE JANELAS, PORTAS E NICOS NO REVESTIMENTO

DATA	DESENHO
07/03/2025	REV00
RESPONSÁVEL	
FERNANDA SUELLEM SIMÕES LIMA	
LOCAL	R. M° CANDELARIA ALMEIDA CAMPOS, QD. C, LT. 16 - LT. RES. EVIDÊNCIAS
ESCALA	COD. DO PROJETO
SEM ESCALA	0000
CIDADE	
INDAIATUBA - SP	
FASE	
EXECUTIVO	
FOLHA	19 / 31
FORMATO	A4
ASSUNTO	AMBIENTE
REVESTIMENTOS	ÁREA DE SERVIÇOS
PROJETO	
RESIDENCIAL	
CLIENTE	
LEILIANE E ANDRÉ	

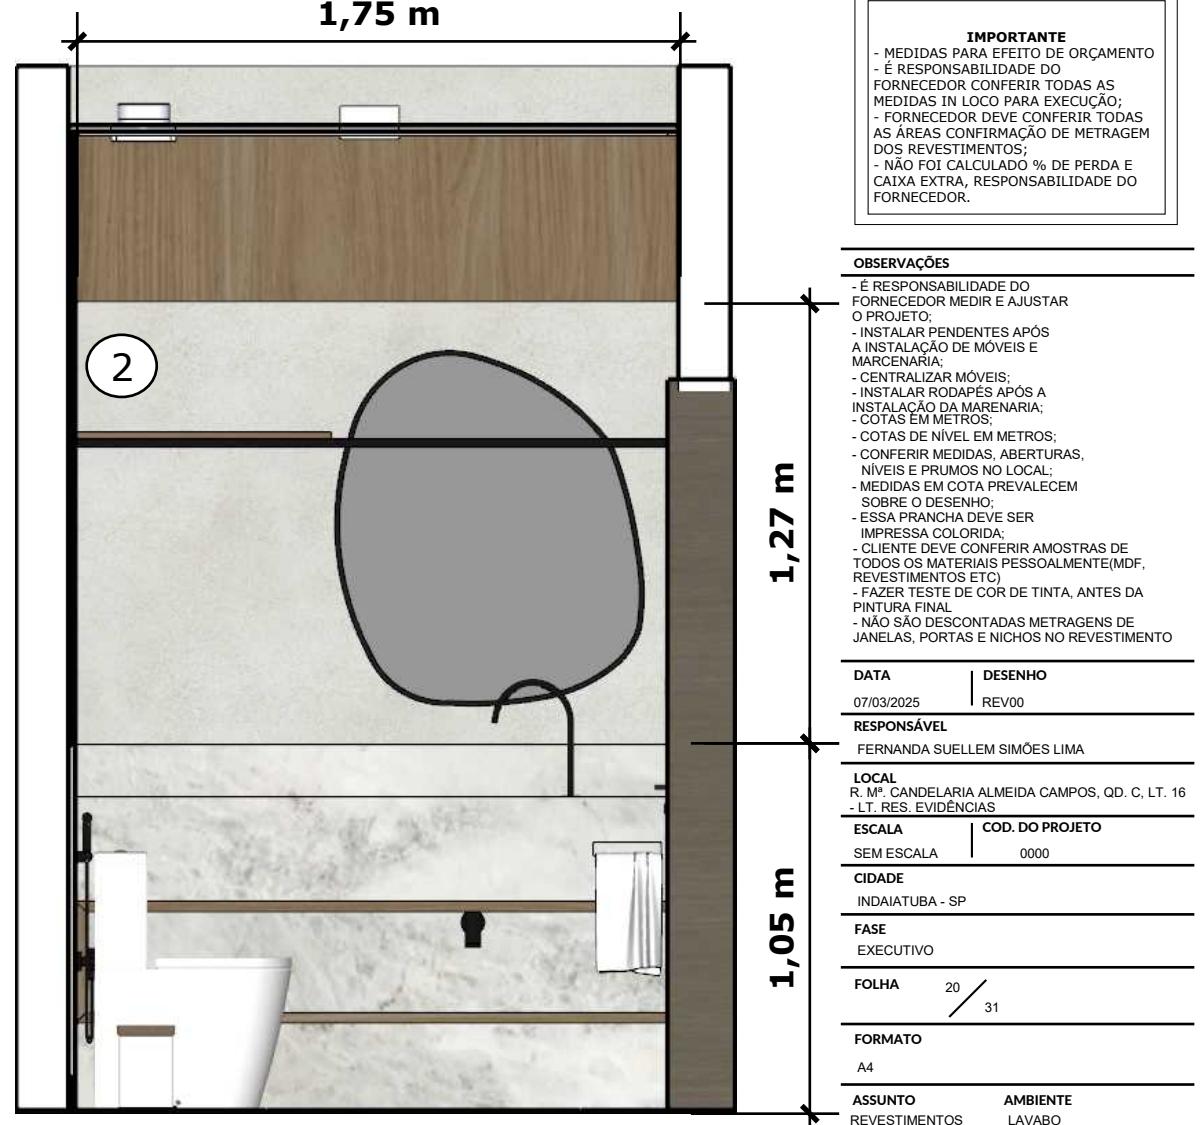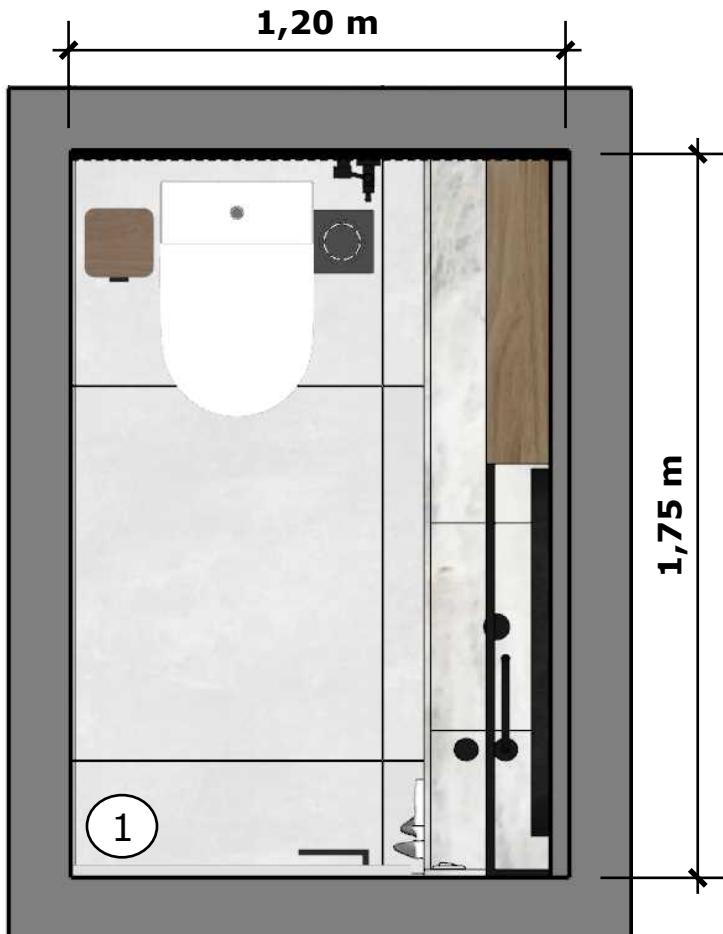

**1** PORCELANATO TRIBECA NEBBIA SATIN 0,90 X 0,90M - BIANCOGRES  
**ÁREA TOTAL: 2,10M<sup>2</sup>**

**2** TEXTURA PEDRA NATURAL OFF-WHITE  
**ÁREA TOTAL: 2,22M<sup>2</sup>**

**IMPORTANTE**

- MEDIDAS PARA EFEITO DE ORÇAMENTO
- É RESPONSABILIDADE DO FORNECEDOR CONFERIR TODAS AS MEDIDAS IN LOCO PARA EXECUÇÃO;
- FORNECEDOR DEVE CONFERIR TODAS AS ÁREAS CONFIRMAÇÃO DE METRAGEM DOS REVESTIMENTOS;
- NÃO FOI CALCULADO % DE PERDA E CAIXA EXTRA, RESPONSABILIDADE DO FORNECEDOR.

**OBSERVAÇÕES**

- É RESPONSABILIDADE DO FORNECEDOR MEDIR E AJUSTAR O PROJETO;
- INSTALAR PENDENTES APÓS A INSTALAÇÃO DE MÓVEIS E MARCENARIA;
- CENTRALIZAR MÓVEIS;
- INSTALAR RODAPÉS APÓS A INSTALAÇÃO DA MARCENARIA;
- COTAS EM METROS;
- COTAS DE NÍVEL EM METROS;
- CONFERIR MEDIDAS, ABERTURAS, NÍVEIS E PRUMOS NO LOCAL;
- MEDIDAS EM COTA PREVALECEM SOBRE O DESENHO;
- ESSA PRANCHA DEVE SER IMPRESSA COLORIDA;
- CLIENTE DEVE CONFERIR AMOSTRAS DE TODOS OS MATERIAIS PESSOALMENTE(MDF, REVESTIMENTOS ETC)
- FAZER TESTE DE COR DE TINTA, ANTES DA PINTURA FINAL
- NÃO SÃO DESCONTADAS METRAGENS DE JANELAS, PORTAS E NICHOS NO REVESTIMENTO

<b>DATA</b>	<b>DESENHO</b>
07/03/2025	REV00

<b>RESPONSÁVEL</b>	FERNANDA SUELLEM SIMÕES LIMA
--------------------	------------------------------

<b>LOCAL</b>	R. M° CANDELARIA ALMEIDA CAMPOS, QD. C, LT. 16
	- LT. RES. EVIDÊNCIAS

<b>ESCALA</b>	<b>COD. DO PROJETO</b>
SEM ESCALA	0000

<b>CIDADE</b>	INDAIATUBA - SP
---------------	-----------------

<b>FASE</b>	EXECUTIVO
-------------	-----------


<b>FOLHA</b>	20 / 31
--------------	---------

<b>FORMATO</b>	A4
----------------	----

<b>ASSUNTO</b>	<b>AMBIENTE</b>
REVESTIMENTOS	LAVABO

<b>PROJETO</b>	RESIDENCIAL
----------------	-------------

<b>CLIENTE</b>	LEILIANE E ANDRÉ
----------------	------------------

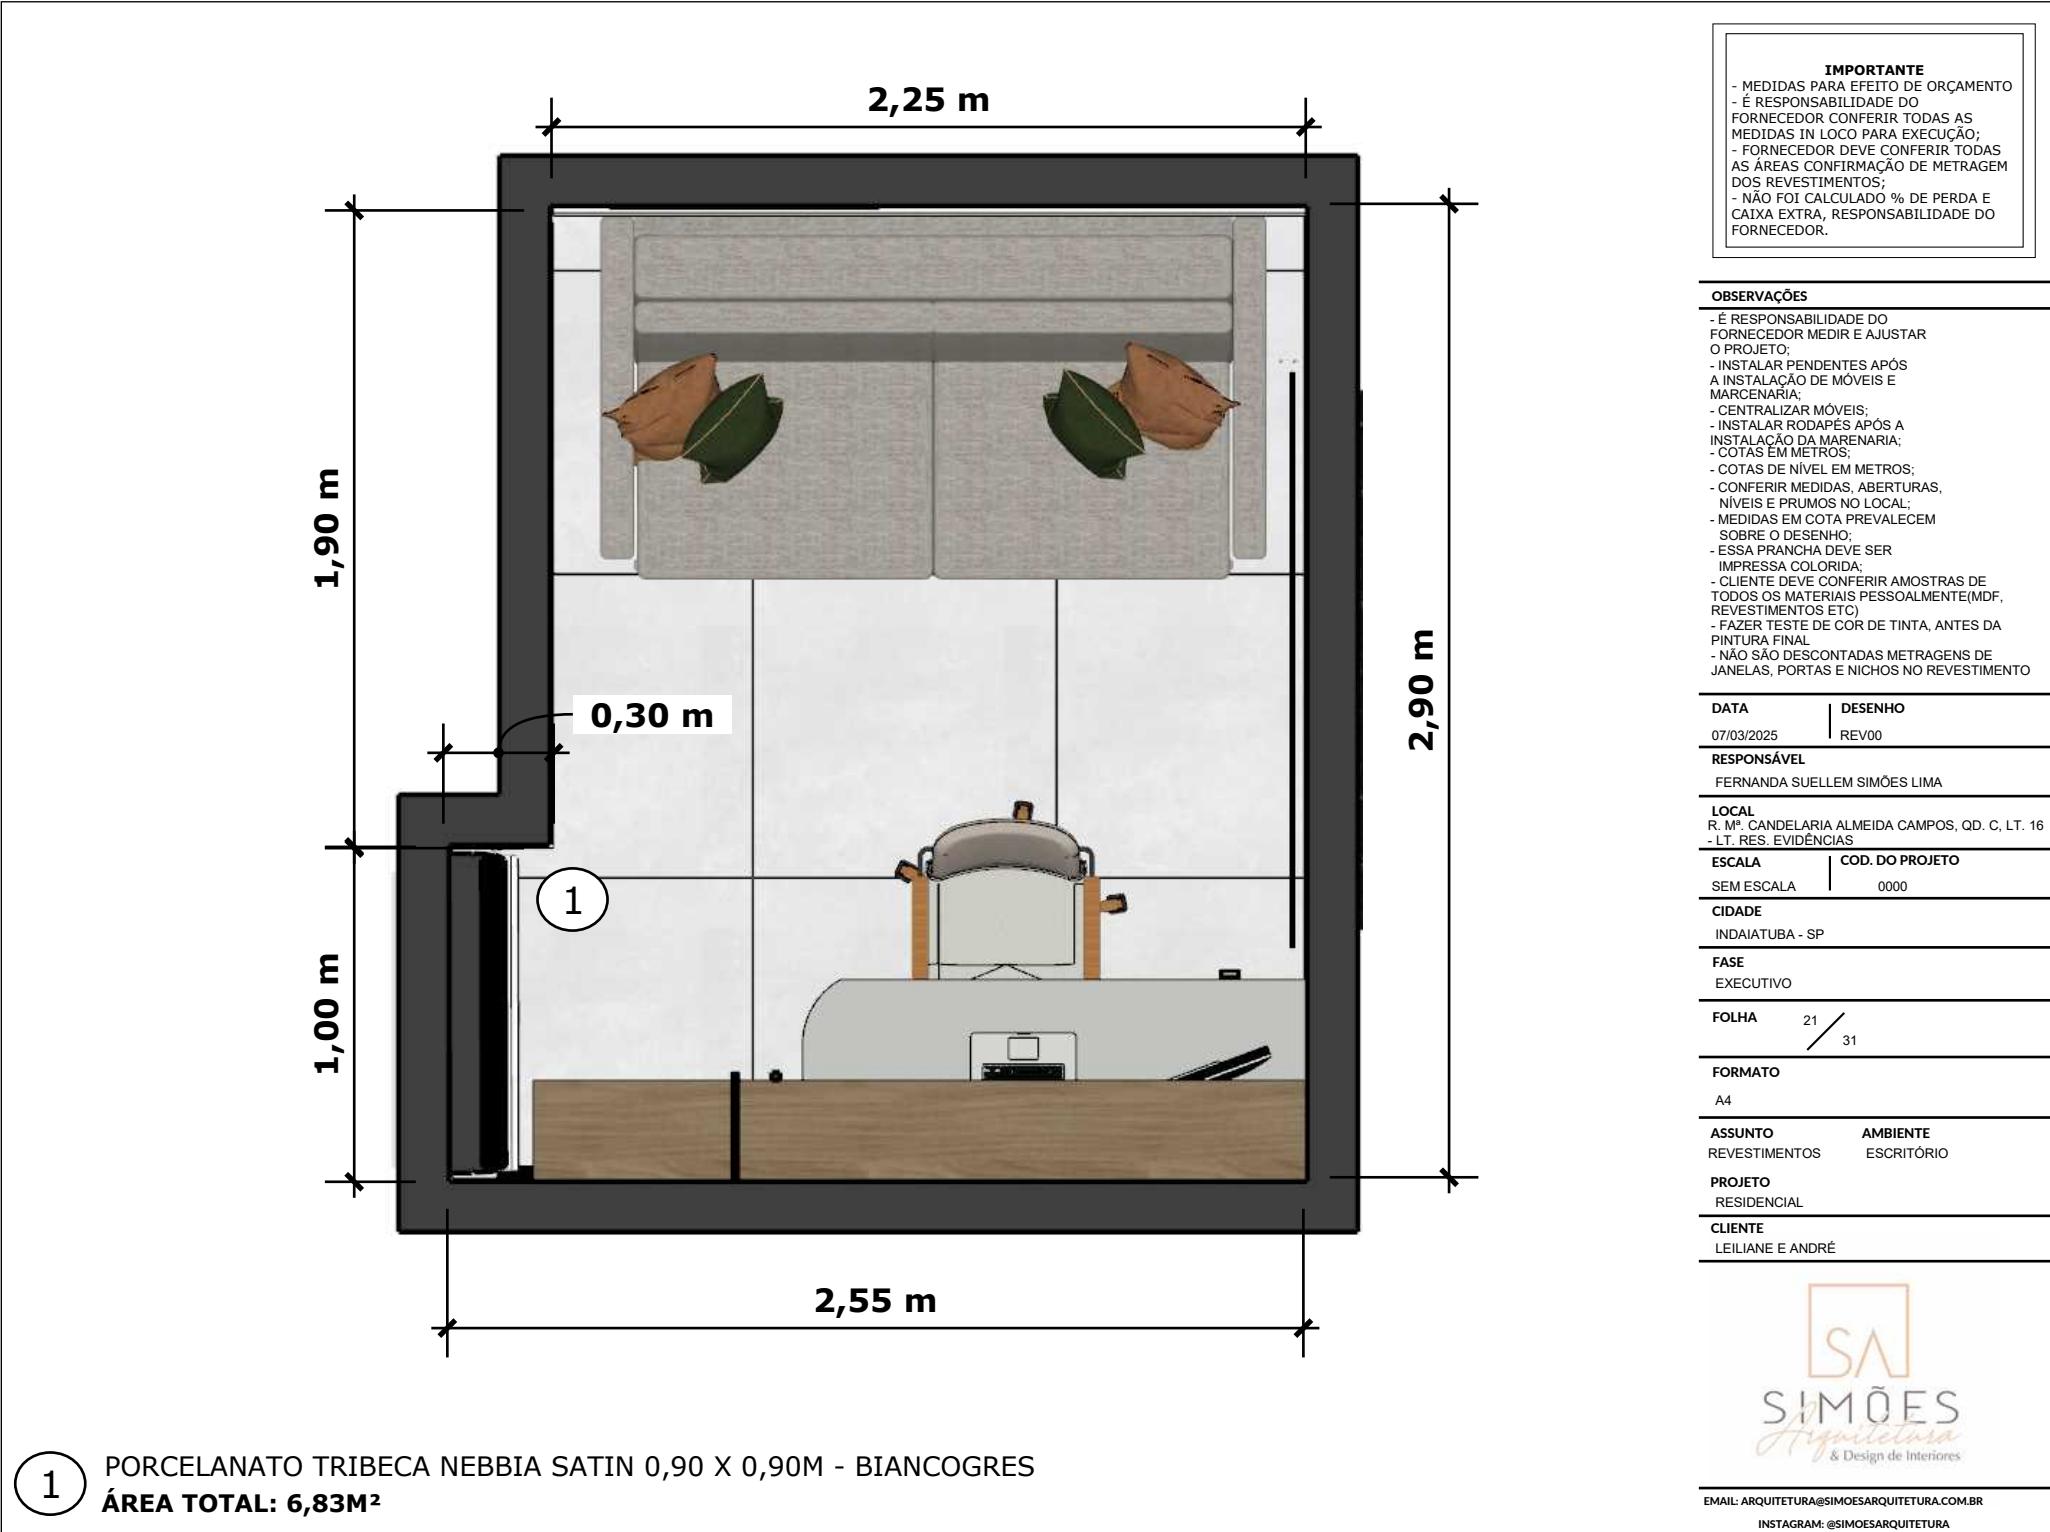



1 PISO VINÍLICO FLORENCE 0,20 X 1,20M - ARQUITECH  
ÁREA TOTAL: 11,85M<sup>2</sup>


**IMPORTANTE**

- MEDIDAS PARA EFEITO DE ORÇAMENTO
- É RESPONSABILIDADE DO FORNECEDOR CONFERIR TODAS AS MEDIDAS IN LOCO PARA EXECUÇÃO;
- FORNECEDOR DEVE CONFERIR TODAS AS ÁREAS CONFIRMAÇÃO DE METRAGEM DOS REVESTIMENTOS;
- NÃO FOI CALCULADO % DE PERDA E CAIXA EXTRA, RESPONSABILIDADE DO FORNECEDOR.



#### OBSERVAÇÕES

- É RESPONSABILIDADE DO FORNECEDOR MEDIR E AJUSTAR O PROJETO;
- INSTALAR PENDENTES APÓS A INSTALAÇÃO DE MÓVEIS E MARCENARIA;
- CENTRALIZAR MÓVEIS;
- INSTALAR RODAPÉS APÓS A INSTALAÇÃO DA MARCENARIA;
- COTAS EM METROS;
- COTAS DE NÍVEL EM METROS;
- CONFERIR MEDIDAS, ABERTURAS, NÍVEIS E PRUMOS NO LOCAL;
- MEDIDAS EM COTA PREVALECEM SOBRE O DESENHO;
- ESSA PRANCHA DEVE SER IMPRESSA COLORIDA;
- CLIENTE DEVE CONFERIR AMOSTRAS DE TODOS OS MATERIAIS PESSOALMENTE(MDF, REVESTIMENTOS ETC)
- FAZER TESTE DE COR DE TINTA, ANTES DA PINTURA FINAL
- NÃO SÃO DESCONTADAS METRAGENS DE JANELAS, PORTAS E NICOS NO REVESTIMENTO

DATA	DESENHO
07/03/2025	REV00
RESPONSÁVEL	
FERNANDA SUELLEM SIMÕES LIMA	
LOCAL	
R. M° CANDELARIA ALMEIDA CAMPOS, QD. C, LT. 16 - LT. RES. EVIDÊNCIAS	
ESCALA	COD. DO PROJETO
SEM ESCALA	0000
CIDADE	
INDAIATUBA - SP	
FASE	
EXECUTIVO	
FOLHA	22 / 31
FORMATO	
A4	
ASSUNTO	AMBIENTE
REVESTIMENTOS	SUÍTE 01
PROJETO	
RESIDENCIAL	
CLIENTE	
LEILIANE E ANDRÉ	

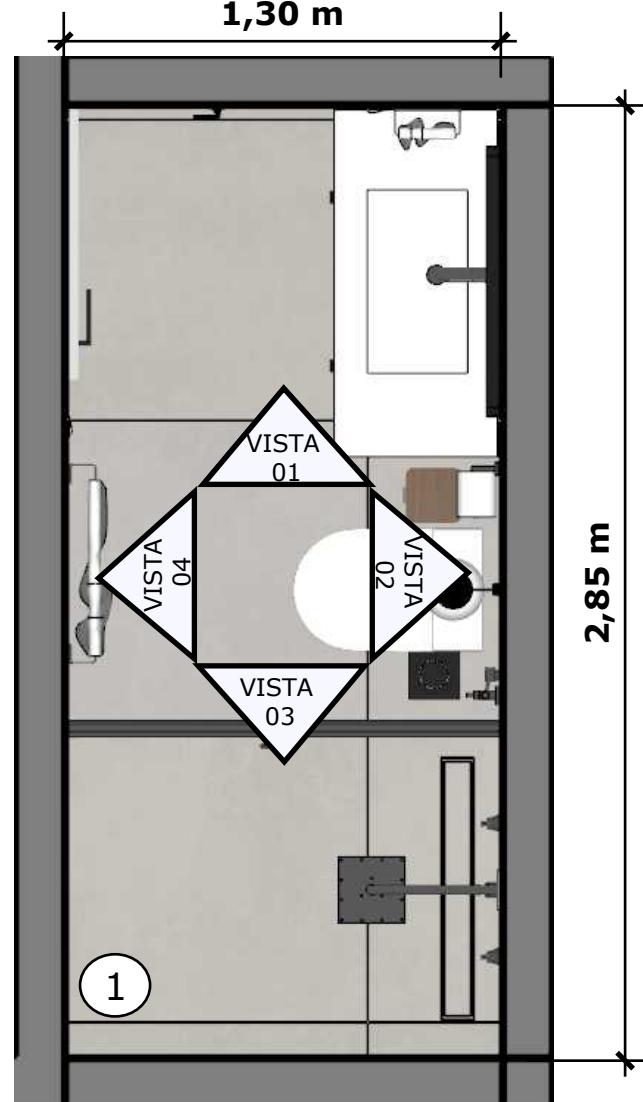

1 PORCELANATO BROOKLYN GREY SATIN  
0,90 x 0,90M - BIANCOGRES  
ÁREA TOTAL: 28,60M<sup>2</sup>

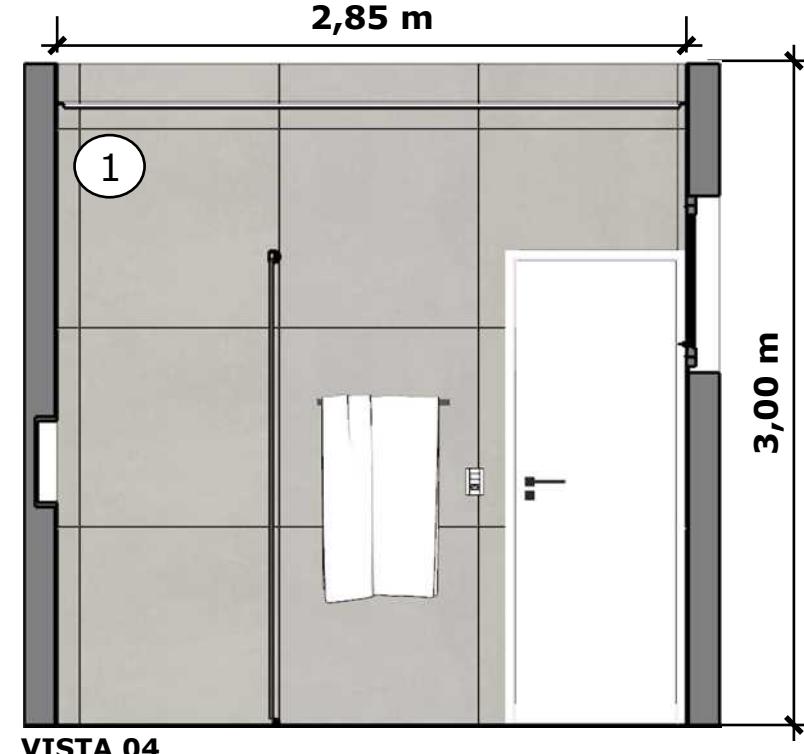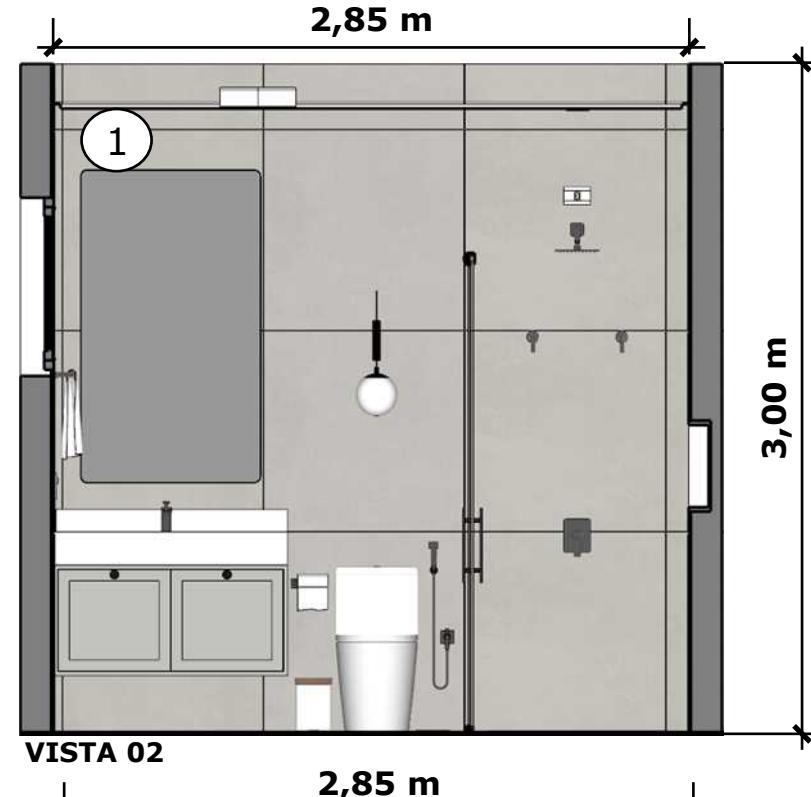

VISTA 04

**IMPORTANTE**

- MEDIDAS PARA EFEITO DE ORÇAMENTO
- É RESPONSABILIDADE DO FORNECEDOR CONFERIR TODAS AS MEDIDAS IN LOCO PARA EXECUÇÃO;
- FORNECEDOR DEVE CONFERIR TODAS AS ÁREAS CONFIRMAÇÃO DE METRAGEM DOS REVESTIMENTOS;
- NÃO FOI CALCULADO % DE PERDA E CAIXA EXTRA, RESPONSABILIDADE DO FORNECEDOR.

**OBSERVAÇÕES**

- É RESPONSABILIDADE DO FORNECEDOR MEDIR E AJUSTAR O PROJETO;
- INSTALAR PENDENTES APÓS A INSTALAÇÃO DE MÓVEIS E MARCENARIA;
- CENTRALIZAR MÓVEIS;
- INSTALAR RODAPÉS APÓS A INSTALAÇÃO DA MARCENARIA;
- COTAS EM METROS;
- COTAS DE NÍVEL EM METROS;
- CONFERIR MEDIDAS, ABERTURAS, NÍVEIS E PRUMOS NO LOCAL;
- MEDIDAS EM COTA PREVALECEM SOBRE O DESENHO;
- ESSA PRANCHA DEVE SER IMPRESSA COLORIDA;
- CLIENTE DEVE CONFERIR AMOSTRAS DE TODOS OS MATERIAIS PESSOALMENTE(MDF, REVESTIMENTOS ETC)
- FAZER TESTE DE COR DE TINTA, ANTES DA PINTURA FINAL
- NÃO SÃO DESCONTADAS METRAGENS DE JANELAS, PORTAS E NICHOS NO REVESTIMENTO

**DATA** | **DESENHO**  
07/03/2025 | REV00

**RESPONSÁVEL**  
FERNANDA SUELLEM SIMÕES LIMA

**LOCAL**  
R. M° CANDELARIA ALMEIDA CAMPOS, QD. C, LT. 16  
- LT. RES. EVIDÊNCIAS

**ESCALA** | **COD. DO PROJETO**  
SEM ESCALA | 0000

**CIDADE**  
INDAIATUBA - SP

**FASE**  
EXECUTIVO

**FOLHA** 23 / 31

**FORMATO**  
A4

**ASSUNTO** **AMBIENTE**  
REVESTIMENTOS BANHO 02

**PROJETO**  
RESIDENCIAL



**CLIENTE**  
LEILIANE E ANDRÉ



SIMÕES  
Arquitetura  
& Design de Interiores

EMAIL: ARQUITETURA@SIMOESARQUITETURA.COM.BR

INSTAGRAM: @SIMOESARQUITETURA

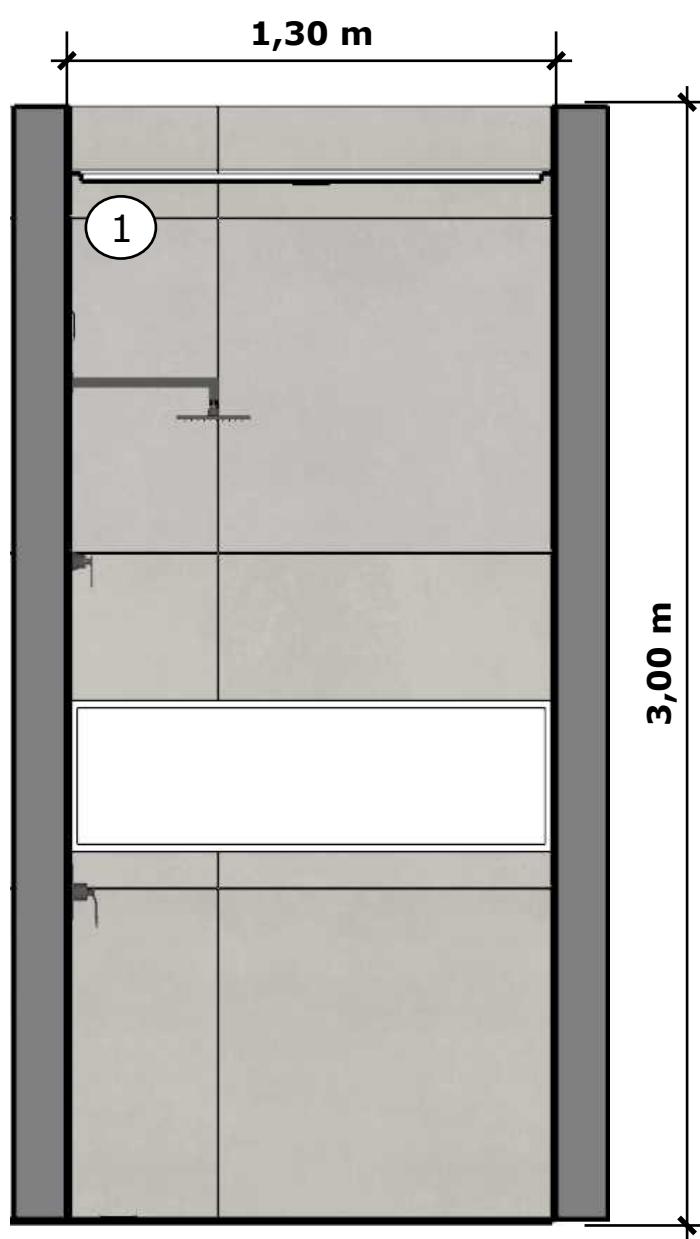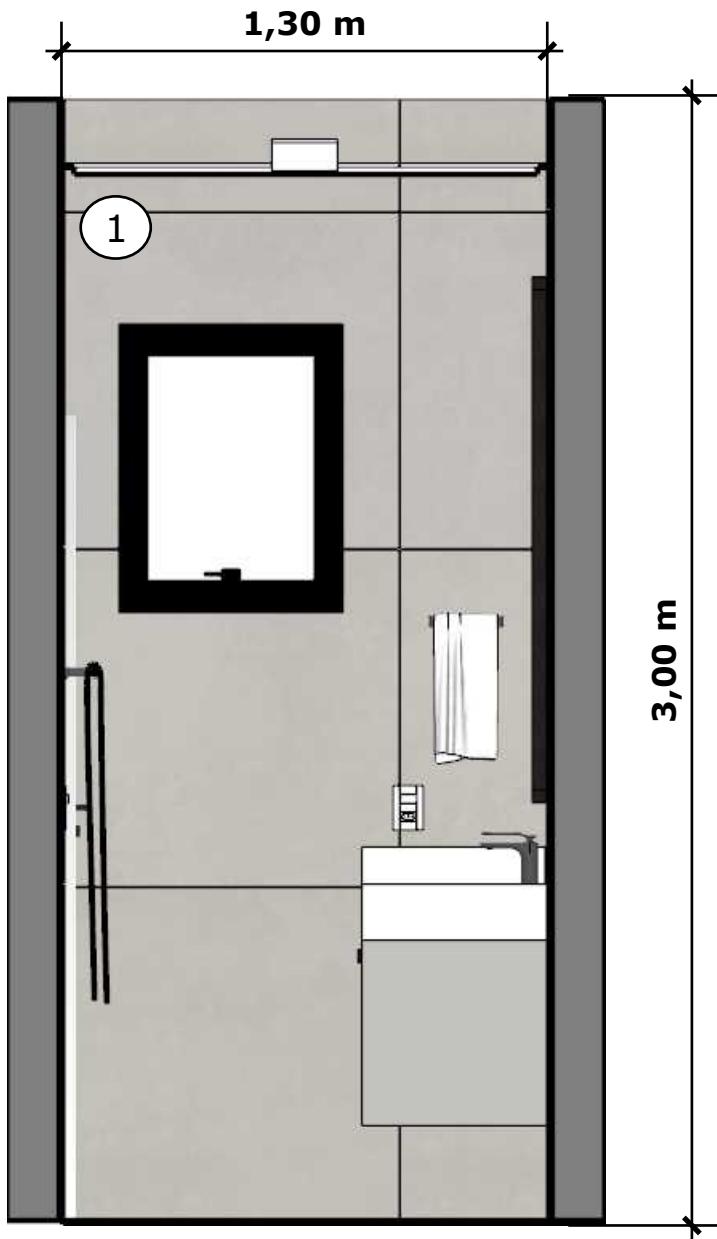

**IMPORTANTE**

- MEDIDAS PARA EFEITO DE ORÇAMENTO
- É RESPONSABILIDADE DO FORNECEDOR CONFERIR TODAS AS MEDIDAS IN LOCO PARA EXECUÇÃO;
- FORNECEDOR DEVE CONFERIR TODAS AS ÁREAS CONFIRMAÇÃO DE METRAGEM DOS REVESTIMENTOS;
- NÃO FOI CALCULADO % DE PERDA E CAIXA EXTRA, RESPONSABILIDADE DO FORNECEDOR.

**OBSERVAÇÕES**

- É RESPONSABILIDADE DO FORNECEDOR MEDIR E AJUSTAR O PROJETO;
- INSTALAR PENDENTES APÓS A INSTALAÇÃO DE MÓVEIS E MARCENARIA;
- CENTRALIZAR MÓVEIS;
- INSTALAR RODAPÉS APÓS A INSTALAÇÃO DA MARCENARIA;
- COTAS EM METROS;
- COTAS DE NÍVEL EM METROS;
- CONFERIR MEDIDAS, ABERTURAS, NÍVEIS E PRUMOS NO LOCAL;
- MEDIDAS EM COTA PREVALECEM SOBRE O DESENHO;
- ESSA PRANCHA DEVE SER IMPRESSA COLORIDA;
- CLIENTE DEVE CONFERIR AMOSTRAS DE TODOS OS MATERIAIS PESSOALMENTE(MDF, REVESTIMENTOS ETC)
- FAZER TESTE DE COR DE TINTA, ANTES DA PINTURA FINAL
- NÃO SÃO DESCONTADAS METRAGENS DE JANELAS, PORTAS E NICHOS NO REVESTIMENTO

<b>DATA</b>	<b>DESENHO</b>
07/03/2025	REV00
<b>RESPONSÁVEL</b>	
FERNANDA SUELLEM SIMÕES LIMA	
<b>LOCAL</b>	
R. M° CANDELARIA ALMEIDA CAMPOS, QD. C, LT. 16 - LT. RES. EVIDÊNCIAS	
<b>ESCALA</b>	<b>COD. DO PROJETO</b>
SEM ESCALA	0000
<b>CIDADE</b>	
INDAIATUBA - SP	
<b>FASE</b>	
EXECUTIVO	
<b>FOLHA</b>	24 / 31
<b>FORMATO</b>	
A4	
<b>ASSUNTO</b>	<b>AMBIENTE</b>
REVESTIMENTOS	BANHO 02
<b>PROJETO</b>	
RESIDENCIAL	
<b>CLIENTE</b>	
LEILIANE E ANDRÉ	




**IMPORTANTE**

- MEDIDAS PARA EFEITO DE ORÇAMENTO
- É RESPONSABILIDADE DO FORNECEDOR CONFERIR TODAS AS MEDIDAS IN LOCO PARA EXECUÇÃO;
- FORNECEDOR DEVE CONFERIR TODAS AS ÁREAS CONFIRMAÇÃO DE METRAGEM DOS REVESTIMENTOS;
- NÃO FOI CALCULADO % DE PERDA E CAIXA EXTRA, RESPONSABILIDADE DO FORNECEDOR.

**OBSERVAÇÕES**

- É RESPONSABILIDADE DO FORNECEDOR MEDIR E AJUSTAR O PROJETO;
- INSTALAR PENDENTES APÓS A INSTALAÇÃO DE MÓVEIS E MARCENARIA;
- CENTRALIZAR MÓVEIS;
- INSTALAR RODAPÉS APÓS A INSTALAÇÃO DA MARENARIA;
- COTAS EM METROS;
- COTAS DE NÍVEL EM METROS;
- CONFERIR MEDIDAS, ABERTURAS, NÍVEIS E PRUMOS NO LOCAL;
- MEDIDAS EM COTA PREVALECEM SOBRE O DESENHO;
- ESSA PRANCHA DEVE SER IMPRESSA COLORIDA;
- CLIENTE DEVE CONFERIR AMOSTRAS DE TODOS OS MATERIAIS PESSOALMENTE(MDF, REVESTIMENTOS ETC)
- FAZER TESTE DE COR DE TINTA, ANTES DA PINTURA FINAL
- NÃO SÃO DESCONTADAS METRAGENS DE JANELAS, PORTAS E NICOS NO REVESTIMENTO

<b>DATA</b>	<b>DESENHO</b>
07/03/2025	REV00
<b>RESPONSÁVEL</b>	
FERNANDA SUELLEM SIMÕES LIMA	
<b>LOCAL</b>	
R. M° CANDELARIA ALMEIDA CAMPOS, QD. C, LT. 16 - LT. RES. EVIDÊNCIAS	
<b>ESCALA</b>	<b>COD. DO PROJETO</b>
SEM ESCALA	0000
<b>CIDADE</b>	
INDAIATUBA - SP	
<b>FASE</b>	
EXECUTIVO	
<b>FOLHA</b>	25
	31
<b>FORMATO</b>	
A4	
<b>ASSUNTO</b>	<b>AMBIENTE</b>
REVESTIMENTOS	SUÍTE 02
<b>PROJETO</b>	
RESIDENCIAL	
<b>CLIENTE</b>	
LEILIANE E ANDRÉ	

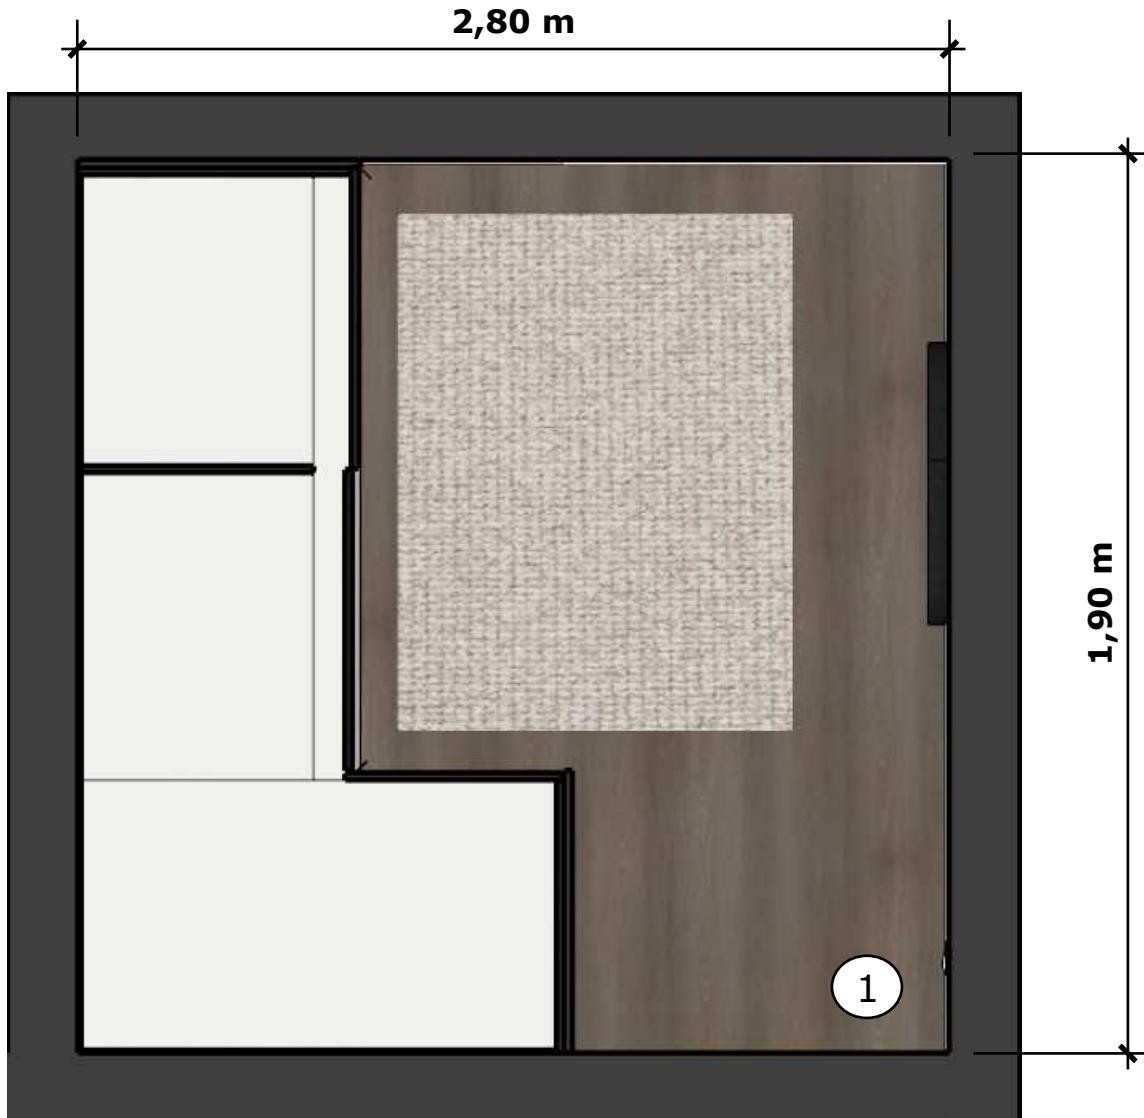

1 PISO VINÍLICO FLORENCE 0,20 X 1,20M - ARQUITECH  
ÁREA TOTAL: 5,32M<sup>2</sup>


**IMPORTANTE**

- MEDIDAS PARA EFEITO DE ORÇAMENTO
- É RESPONSABILIDADE DO FORNECEDOR CONFERIR TODAS AS MEDIDAS IN LOCO PARA EXECUÇÃO;
- FORNECEDOR DEVE CONFERIR TODAS AS ÁREAS CONFIRMAÇÃO DE METRAGEM DOS REVESTIMENTOS;
- NÃO FOI CALCULADO % DE PERDA E CAIXA EXTRA, RESPONSABILIDADE DO FORNECEDOR.



**OBSERVAÇÕES**

- É RESPONSABILIDADE DO FORNECEDOR MEDIR E AJUSTAR O PROJETO;
- INSTALAR PENDENTES APÓS A INSTALAÇÃO DE MÓVEIS E MARCENARIA;
- CENTRALIZAR MÓVEIS;
- INSTALAR RODAPÉS APÓS A INSTALAÇÃO DA MARENARIA;
- COTAS EM METROS;
- COTAS DE NÍVEL EM METROS;
- CONFERIR MEDIDAS, ABERTURAS, NÍVEIS E PRUMOS NO LOCAL;
- MEDIDAS EM COTA PREVALECEM SOBRE O DESENHO;
- ESSA PRANCHA DEVE SER IMPRESSA COLORIDA;
- CLIENTE DEVE CONFERIR AMOSTRAS DE TODOS OS MATERIAIS PESSOALMENTE(MDF, REVESTIMENTOS ETC)
- FAZER TESTE DE COR DE TINTA, ANTES DA PINTURA FINAL
- NÃO SÃO DESCONTADAS METRAGENS DE JANELAS, PORTAS E NICHOS NO REVESTIMENTO

<b>DATA</b>	<b>DESENHO</b>
07/03/2025	REV00
<b>RESPONSÁVEL</b>	
FERNANDA SUELLEM SIMÕES LIMA	
<b>LOCAL</b>	
R. M° CANDELARIA ALMEIDA CAMPOS, QD. C, LT. 16 - LT. RES. EVIDÊNCIAS	
<b>ESCALA</b>	<b>COD. DO PROJETO</b>
SEM ESCALA	0000
<b>CIDADE</b>	
INDAIATUBA - SP	
<b>FASE</b>	
EXECUTIVO	
<b>FOLHA</b>	26 / 31
<b>FORMATO</b>	
A4	
<b>ASSUNTO</b>	<b>AMBIENTE</b>
REVESTIMENTOS	CLOSET SUÍTE 02
<b>PROJETO</b>	
RESIDENCIAL	
<b>CLIENTE</b>	
LEILIANE E ANDRÉ	

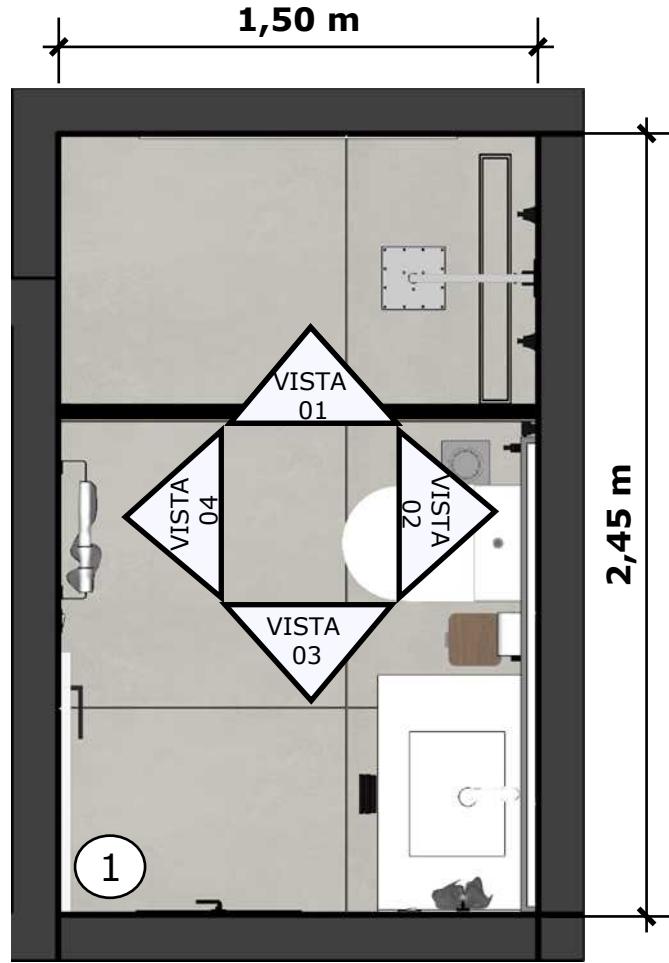

- 1 PORCELANATO BROOKLYN GREY SATIN  
0,90 x 0,90M - BIANCOGRES  
**ÁREA TOTAL: 22,72M<sup>2</sup>**
- 2 PORCELANATO ATINS BAMBOO FOG AC  
0,60 x 1,20M - DECORTILES  
**ÁREA TOTAL: 4,65M<sup>2</sup>**

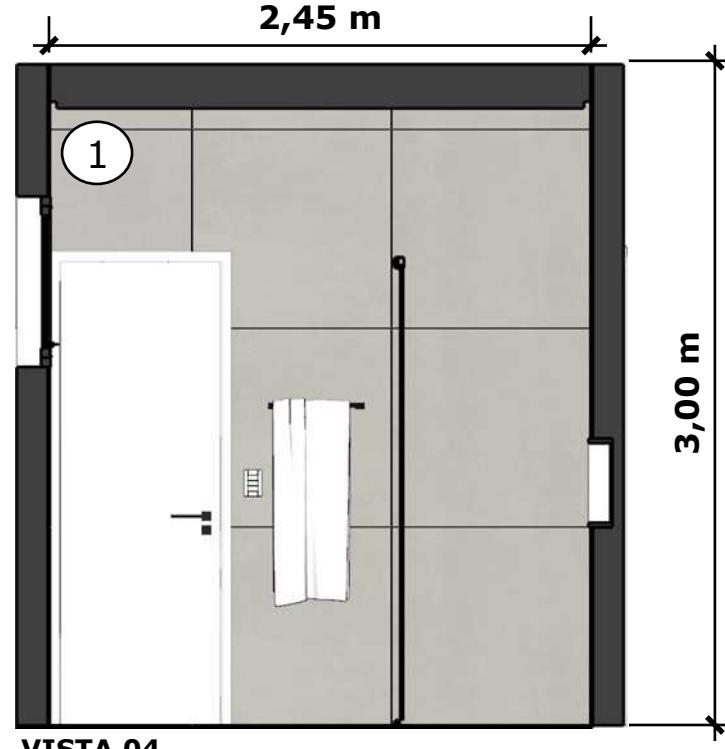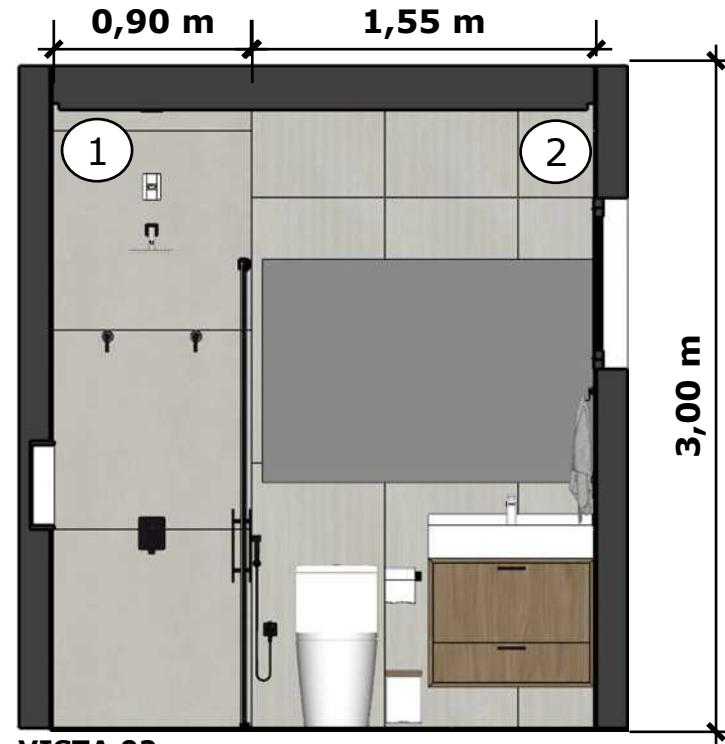

**IMPORTANTE**

- MEDIDAS PARA EFEITO DE ORÇAMENTO
- É RESPONSABILIDADE DO FORNECEDOR CONFERIR TODAS AS MEDIDAS IN LOCO PARA EXECUÇÃO;
- FORNECEDOR DEVE CONFERIR TODAS AS ÁREAS CONFIRMAÇÃO DE METRAGEM DOS REVESTIMENTOS;
- NÃO FOI CALCULADO % DE PERDA E CAIXA EXTRA, RESPONSABILIDADE DO FORNECEDOR.

**OBSERVAÇÕES**

- É RESPONSABILIDADE DO FORNECEDOR MEDIR E AJUSTAR O PROJETO;
- INSTALAR PENDENTES APÓS A INSTALAÇÃO DE MÓVEIS E MARCENARIA;
- CENTRALIZAR MÓVEIS;
- INSTALAR RODAPÉS APÓS A INSTALAÇÃO DA MARCENARIA;
- COTAS EM METROS;
- COTAS DE NÍVEL EM METROS;
- CONFERIR MEDIDAS, ABERTURAS, NÍVEIS E PRUMOS NO LOCAL;
- MEDIDAS EM COTA PREVALECEM SOBRE O DESENHO;
- ESSA PRANCHA DEVE SER IMPRESSA COLORIDA;
- CLIENTE DEVE CONFERIR AMOSTRAS DE TODOS OS MATERIAIS PESSOALMENTE(MDF, REVESTIMENTOS ETC)
- FAZER TESTE DE COR DE TINTA, ANTES DA PINTURA FINAL
- NÃO SÃO DESCONTADAS METRAGENS DE JANELAS, PORTAS E NICHOS NO REVESTIMENTO

**DATA** | **DESENHO**  
07/03/2025 | REV00

**RESPONSÁVEL**  
FERNANDA SUELLEM SIMÕES LIMA

**LOCAL**  
R. M° CANDELARIA ALMEIDA CAMPOS, QD. C, LT. 16  
- LT. RES. EVIDÊNCIAS

**ESCALA** | **COD. DO PROJETO**  
SEM ESCALA | 0000

**CIDADE**  
INDAIATUBA - SP

**FASE**  
EXECUTIVO

**FOLHA** 27 / 31

**FORMATO**  
A4

**ASSUNTO** **AMBIENTE**  
REVESTIMENTOS BANHO 03



**PROJETO**  
RESIDENCIAL

**CLIENTE**  
LEILIANE E ANDRÉ

**SA**  
**SIMÕES**  
Arquitetura  
& Design de Interiores

EMAIL: ARQUITETURA@SIMOESARQUITETURA.COM.BR

INSTAGRAM: @SIMOESARQUITETURA

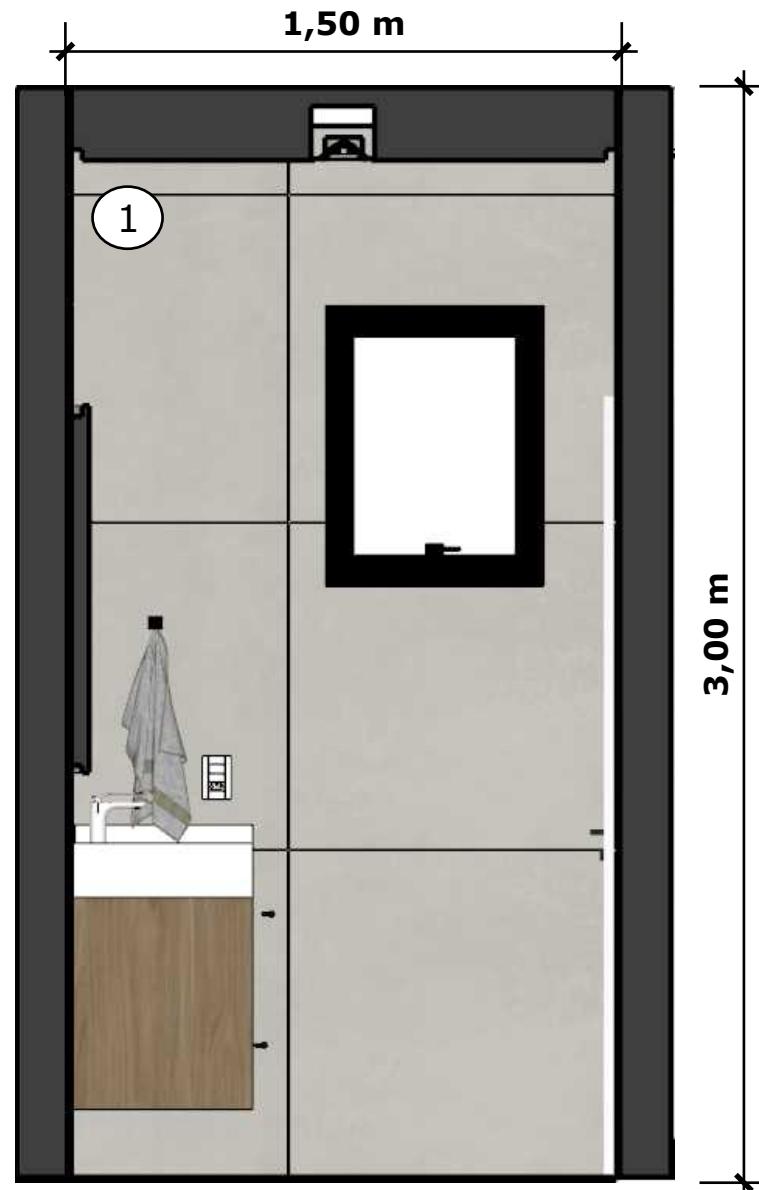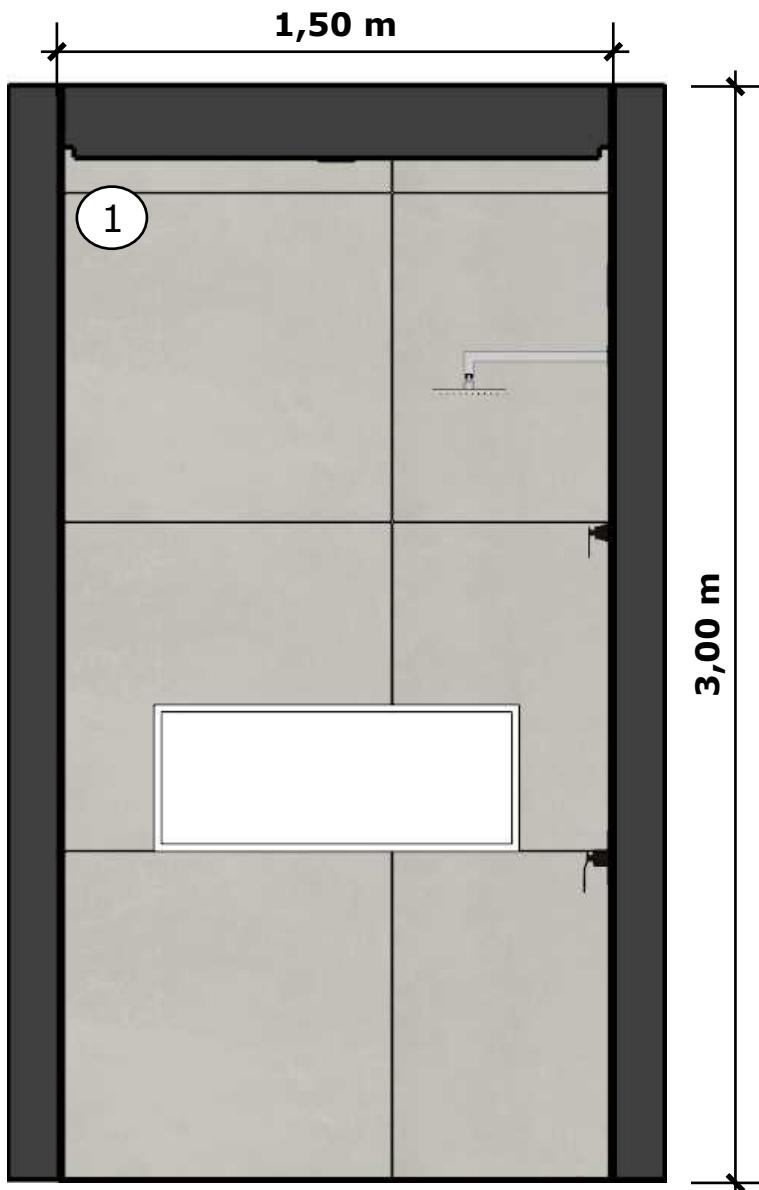

**IMPORTANTE**

- MEDIDAS PARA EFEITO DE ORÇAMENTO
- É RESPONSABILIDADE DO FORNECEDOR CONFERIR TODAS AS MEDIDAS IN LOCO PARA EXECUÇÃO;
- FORNECEDOR DEVE CONFERIR TODAS AS ÁREAS CONFIRMAÇÃO DE METRAGEM DOS REVESTIMENTOS;
- NÃO FOI CALCULADO % DE PERDA E CAIXA EXTRA, RESPONSABILIDADE DO FORNECEDOR.


**OBSERVAÇÕES**

- É RESPONSABILIDADE DO FORNECEDOR MEDIR E AJUSTAR O PROJETO;
- INSTALAR PENDENTES APÓS A INSTALAÇÃO DE MÓVEIS E MARCENARIA;
- CENTRALIZAR MÓVEIS;
- INSTALAR RODAPÉS APÓS A INSTALAÇÃO DA MARCENARIA;
- COTAS EM METROS;
- COTAS DE NÍVEL EM METROS;
- CONFERIR MEDIDAS, ABERTURAS, NÍVEIS E PRUMOS NO LOCAL;
- MEDIDAS EM COTA PREVALECEM SOBRE O DESENHO;
- ESSA PRANCHA DEVE SER IMPRESSA COLORIDA;
- CLIENTE DEVE CONFERIR AMOSTRAS DE TODOS OS MATERIAIS PESSOALMENTE(MDF, REVESTIMENTOS ETC)
- FAZER TESTE DE COR DE TINTA, ANTES DA PINTURA FINAL
- NÃO SÃO DESCONTADAS METRAGENS DE JANELAS, PORTAS E NICOS NO REVESTIMENTO

<b>DATA</b>	<b>DESENHO</b>
07/03/2025	REV00
<b>RESPONSÁVEL</b>	
FERNANDA SUELLEM SIMÕES LIMA	
<b>LOCAL</b>	
R. M° CANDELARIA ALMEIDA CAMPOS, QD. C, LT. 16 - LT. RES. EVIDÊNCIAS	
<b>ESCALA</b>	<b>COD. DO PROJETO</b>
SEM ESCALA	0000
<b>CIDADE</b>	
INDAIATUBA - SP	
<b>FASE</b>	
EXECUTIVO	
<b>FOLHA</b>	28 / 31
<b>FORMATO</b>	
A4	
<b>ASSUNTO</b>	<b>AMBIENTE</b>
REVESTIMENTOS	BANHO 03
<b>PROJETO</b>	
RESIDENCIAL	
<b>CLIENTE</b>	
LEILIANE E ANDRÉ	

**IMPORTANTE**

- MEDIDAS PARA EFEITO DE ORÇAMENTO
- É RESPONSABILIDADE DO FORNECEDOR CONFERIR TODAS AS MEDIDAS IN LOCO PARA EXECUÇÃO;
- FORNECEDOR DEVE CONFERIR TODAS AS ÁREAS CONFIRMAÇÃO DE METRAGEM DOS REVESTIMENTOS;
- NÃO FOI CALCULADO % DE PERDA E CAIXA EXTRA, RESPONSABILIDADE DO FORNECEDOR.

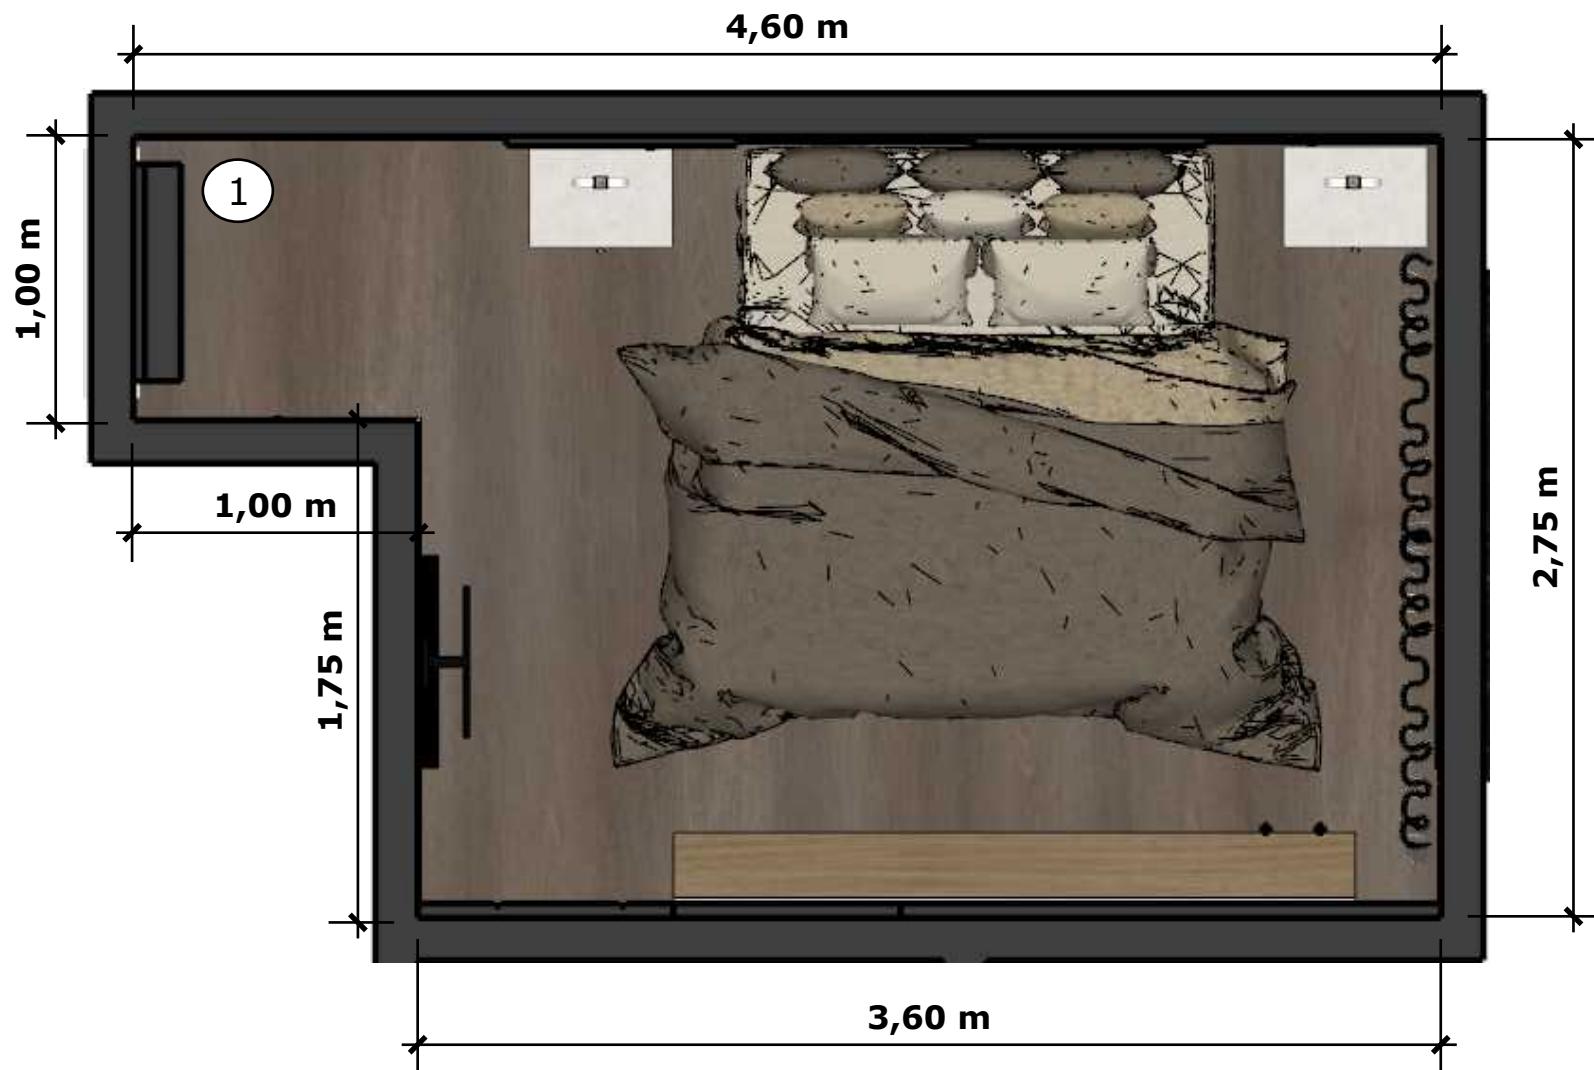


1 PISO VINÍLICO FLORENCE 0,20 X 1,20M - ARQUITECH  
ÁREA TOTAL: 10,90M<sup>2</sup>

OBSERVAÇÕES	
- É RESPONSABILIDADE DO FORNECEDOR MEDIR E AJUSTAR O PROJETO;	
- INSTALAR PENDENTES APÓS A INSTALAÇÃO DE MÓVEIS E MARCENARIA;	
- CENTRALIZAR MÓVEIS;	
- INSTALAR RODAPÉS APÓS A INSTALAÇÃO DA MARCENARIA;	
- COTAS EM METROS;	
- COTAS DE NÍVEL EM METROS;	
- CONFERIR MEDIDAS, ABERTURAS, NÍVEIS E PRUMOS NO LOCAL;	
- MEDIDAS EM COTA PREVALECEM SOBRE O DESENHO;	
- ESSA PRANCHA DEVE SER IMPRESSA COLORIDA;	
- CLIENTE DEVE CONFERIR AMOSTRAS DE TODOS OS MATERIAIS PESSOALMENTE(MDF, REVESTIMENTOS ETC)	
- FAZER TESTE DE COR DE TINTA, ANTES DA PINTURA FINAL	
- NÃO SÃO DESCONTADAS METRAGENS DE JANELAS, PORTAS E NICOS NO REVESTIMENTO	
<b>DATA</b>	<b>DESENHO</b>
07/03/2025	REV00
<b>RESPONSÁVEL</b>	
FERNANDA SUELLEM SIMÕES LIMA	
<b>LOCAL</b>	
R. M° CANDELARIA ALMEIDA CAMPOS, QD. C, LT. 16	
- LT. RES. EVIDÊNCIAS	
<b>ESCALA</b>	<b>COD. DO PROJETO</b>
SEM ESCALA	0000
<b>CIDADE</b>	
INDAIATUBA - SP	
<b>FASE</b>	
EXECUTIVO	
<b>FOLHA</b>	<b>29 / 31</b>
A4	
<b>ASSUNTO</b>	<b>AMBIENTE</b>
REVESTIMENTOS	SUÍTE 03
<b>PROJETO</b>	
RESIDENCIAL	
<b>CLIENTE</b>	
LEILIANE E ANDRÉ	

**IMPORTANTE**


- MEDIDAS PARA EFEITO DE ORÇAMENTO
- É RESPONSABILIDADE DO FORNECEDOR CONFERIR TODAS AS MEDIDAS IN LOCO PARA EXECUÇÃO;
- FORNECEDOR DEVE CONFERIR TODAS AS ÁREAS CONFIRMAÇÃO DE METRAGEM DOS REVESTIMENTOS;
- NÃO FOI CALCULADO % DE PERDA E CAIXA EXTRA, RESPONSABILIDADE DO FORNECEDOR.

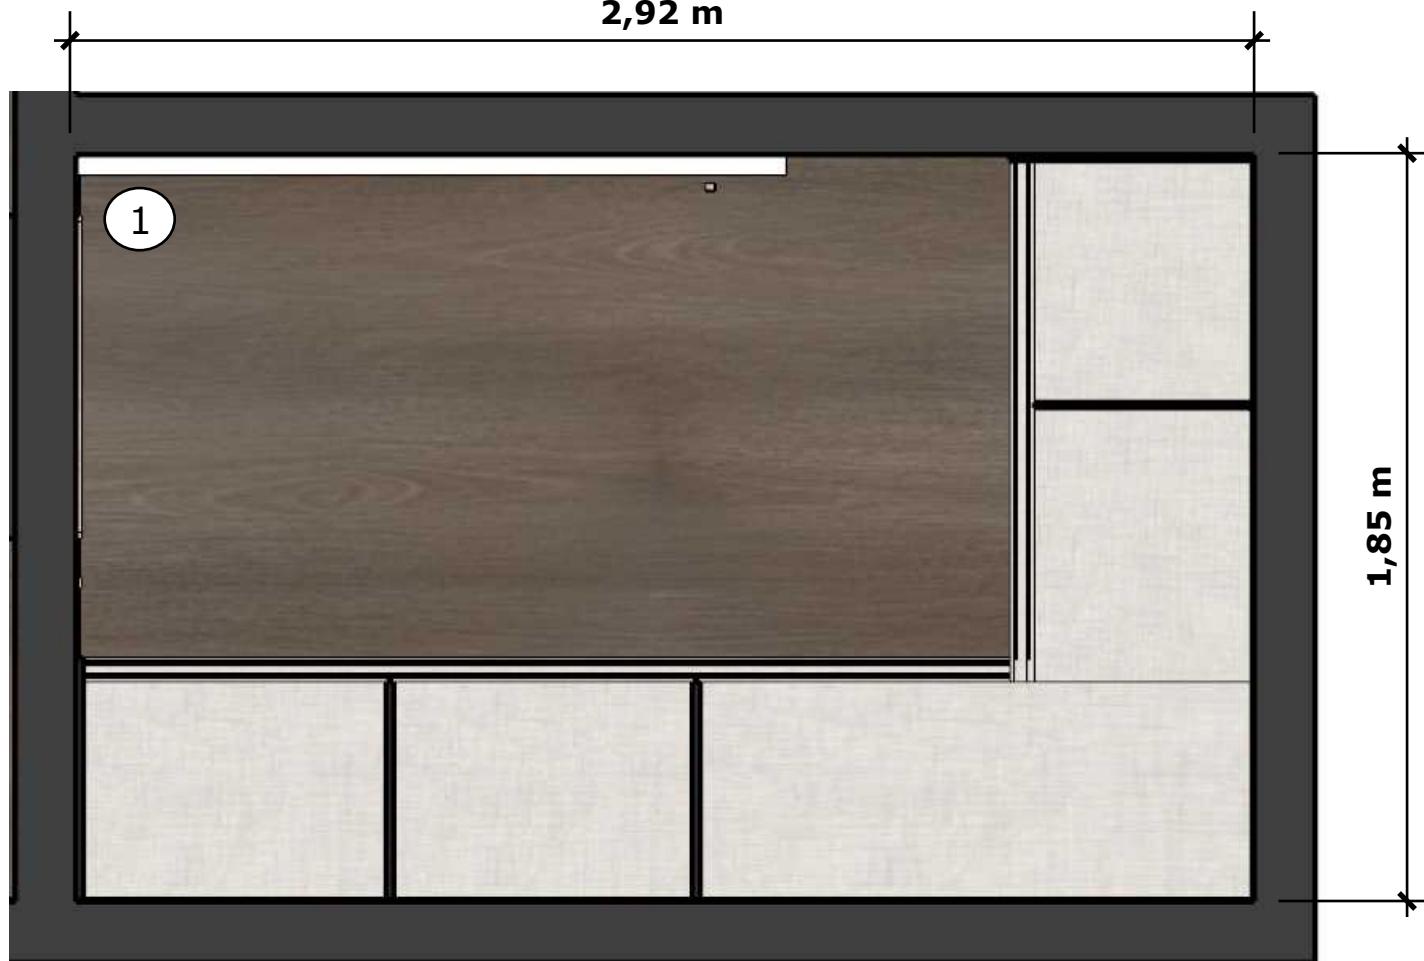


#### OBSERVAÇÕES

- É RESPONSABILIDADE DO FORNECEDOR MEDIR E AJUSTAR O PROJETO;
- INSTALAR PENDENTES APÓS A INSTALAÇÃO DE MÓVEIS E MARCENARIA;
- CENTRALIZAR MÓVEIS;
- INSTALAR RODAPÉS APÓS A INSTALAÇÃO DA MARCENARIA;
- COTAS EM METROS;
- COTAS DE NÍVEL EM METROS;
- CONFERIR MEDIDAS, ABERTURAS, NÍVEIS E PRUMOS NO LOCAL;
- MEDIDAS EM COTA PREVALECEM SOBRE O DESENHO;
- ESSA PRANCHA DEVE SER IMPRESSA COLORIDA;
- CLIENTE DEVE CONFERIR AMOSTRAS DE TODOS OS MATERIAIS PESSOALMENTE(MDF, REVESTIMENTOS ETC)
- FAZER TESTE DE COR DE TINTA, ANTES DA PINTURA FINAL
- NÃO SÃO DESCONTADAS METRAGENS DE JANELAS, PORTAS E NICHOS NO REVESTIMENTO


<b>DATA</b>	<b>DESENHO</b>
07/03/2025	REV00
<b>RESPONSÁVEL</b>	
FERNANDA SUELLEM SIMÕES LIMA	
<b>LOCAL</b>	
R. M° CANDELARIA ALMEIDA CAMPOS, QD. C, LT. 16 - LT. RES. EVIDÊNCIAS	
<b>ESCALA</b>	<b>COD. DO PROJETO</b>
SEM ESCALA	0000
<b>CIDADE</b>	
INDAIATUBA - SP	
<b>FASE</b>	
EXECUTIVO	
<b>FOLHA</b>	30 / 31
<b>FORMATO</b>	
A4	
<b>ASSUNTO</b>	<b>AMBIENTE</b>
REVESTIMENTOS	CLOSET SUÍTE 03
<b>PROJETO</b>	
RESIDENCIAL	
<b>CLIENTE</b>	
LEILIANE E ANDRÉ	

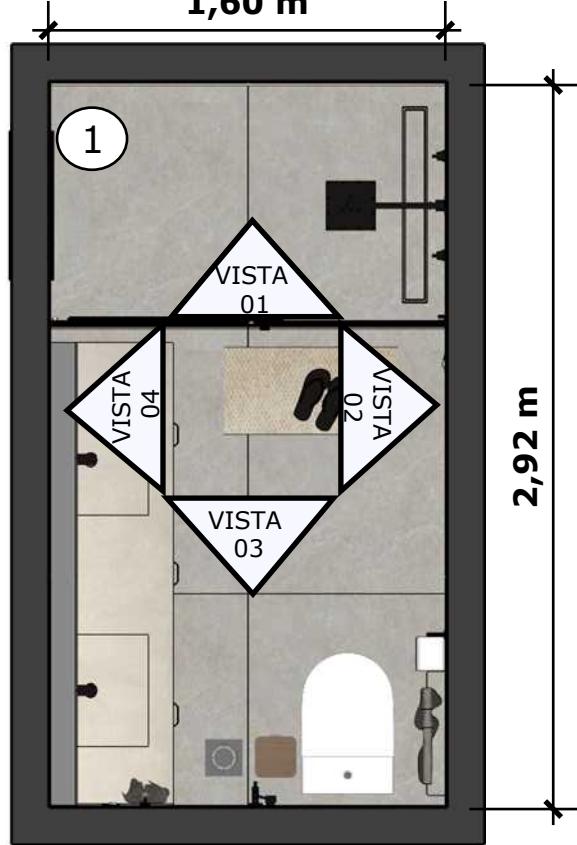

**1** PORCELANATO DOMINIQUE GREY SATIN  
0,90 x 0,90M - BIANCOGRES  
**ÁREA TOTAL: 31,80M<sup>2</sup>**

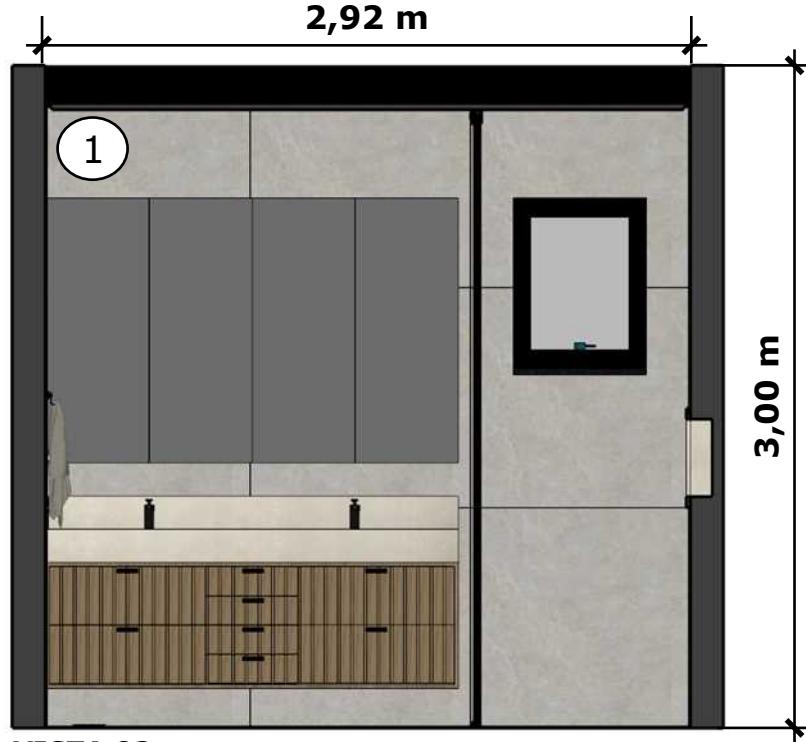

**VISTA 02**

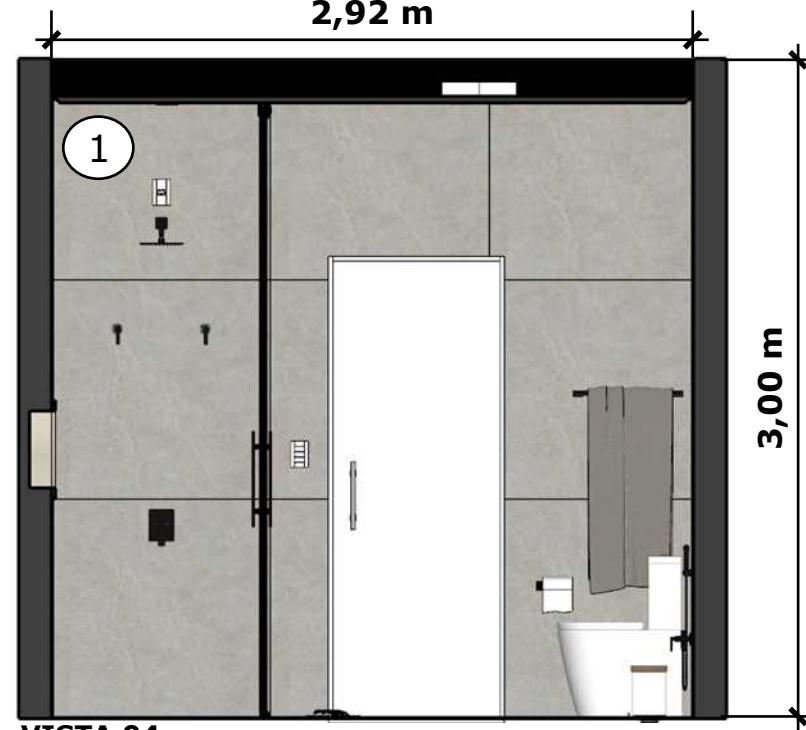

**VISTA 04**

**IMPORTANTE**

- MEDIDAS PARA EFEITO DE ORÇAMENTO
- É RESPONSABILIDADE DO FORNECEDOR CONFERIR TODAS AS MEDIDAS IN LOCO PARA EXECUÇÃO;
- FORNECEDOR DEVE CONFERIR TODAS AS ÁREAS CONFIRMAÇÃO DE METRAGEM DOS REVESTIMENTOS;
- NÃO FOI CALCULADO % DE PERDA E CAIXA EXTRA, RESPONSABILIDADE DO FORNECEDOR.

**OBSERVAÇÕES**

- É RESPONSABILIDADE DO FORNECEDOR MEDIR E AJUSTAR O PROJETO;
- INSTALAR PENDENTES APÓS A INSTALAÇÃO DE MÓVEIS E MARCENARIA;
- CENTRALIZAR MÓVEIS;
- INSTALAR RODAPÉS APÓS A INSTALAÇÃO DA MARCENARIA;
- COTAS EM METROS;
- COTAS DE NÍVEL EM METROS;
- CONFERIR MEDIDAS, ABERTURAS, NÍVEIS E PRUMOS NO LOCAL;
- MEDIDAS EM COTA PREVALEM SOBRE O DESENHO;
- ESSA PRANCHA DEVE SER IMPRESSA COLORIDA;
- CLIENTE DEVE CONFERIR AMOSTRAS DE TODOS OS MATERIAIS PESSOALMENTE(MDF, REVESTIMENTOS ETC)
- FAZER TESTE DE COR DE TINTA, ANTES DA PINTURA FINAL
- NÃO SÃO DESCONTADAS METRAGENS DE JANELAS, PORTAS E NICOS NO REVESTIMENTO

**DATA** | **DESENHO**  
07/03/2025 | REV00

**RESPONSÁVEL**  
FERNANDA SUELLEM SIMÕES LIMA

**LOCAL**  
R. M° CANDELARIA ALMEIDA CAMPOS, QD. C, LT. 16  
- LT. RES. EVIDÊNCIAS

**ESCALA** | **COD. DO PROJETO**  
SEM ESCALA | 0000

**CIDADE**  
INDAIATUBA - SP

**FASE**  
EXECUTIVO

**FOLHA** 31 / 31

**FORMATO**  
A4

**ASSUNTO** **AMBIENTE**  
REVESTIMENTOS BANHO 04


**PROJETO**  
RESIDENCIAL

**CLIENTE**  
LEILIANE E ANDRÉ


**SA**  
**SIMÕES**  
Arquitetura  
& Design de Interiores

EMAIL: ARQUITETURA@SIMOESARQUITETURA.COM.BR

INSTAGRAM: @SIMOESARQUITETURA

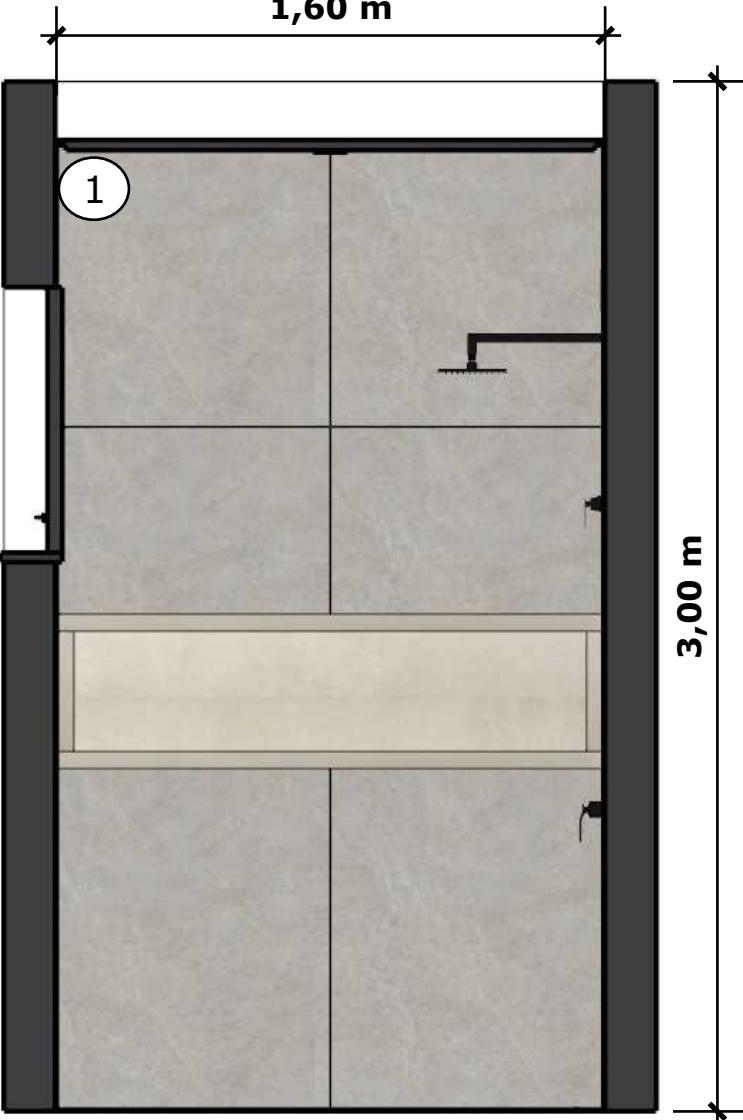

VISTA 01

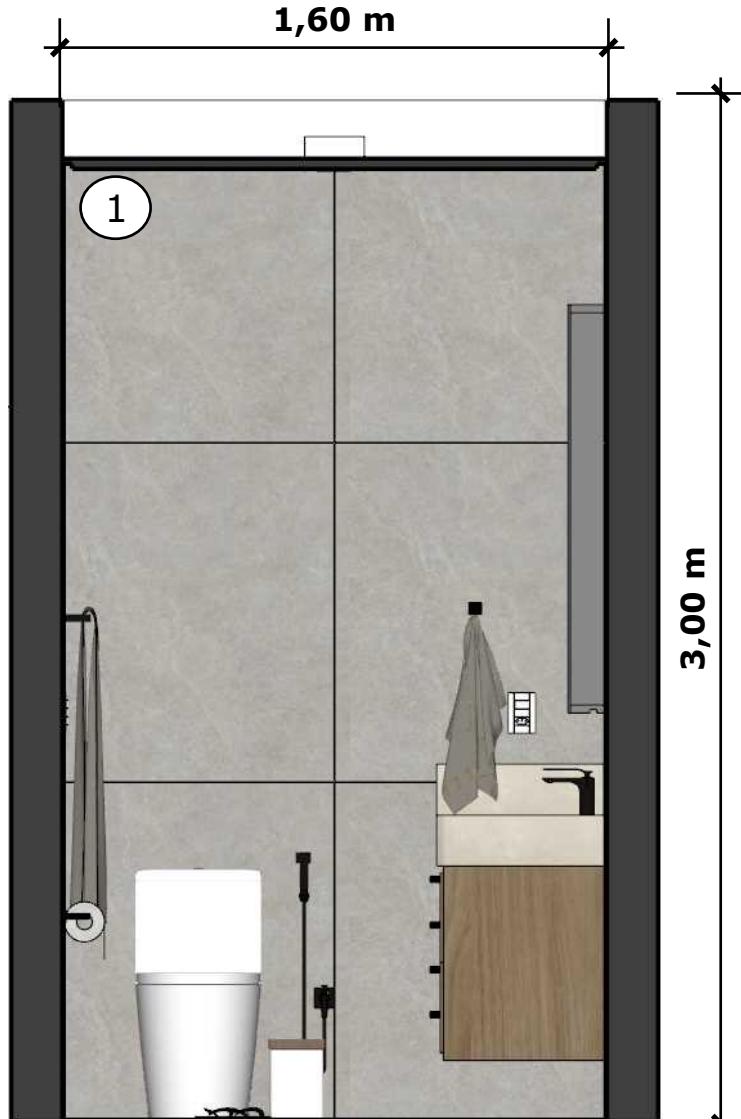

VISTA 03

**IMPORTANTE**


- MEDIDAS PARA EFEITO DE ORÇAMENTO
- É RESPONSABILIDADE DO FORNECEDOR CONFERIR TODAS AS MEDIDAS IN LOCO PARA EXECUÇÃO;
- FORNECEDOR DEVE CONFERIR TODAS AS ÁREAS CONFIRMAÇÃO DE METRAGEM DOS REVESTIMENTOS;
- NÃO FOI CALCULADO % DE PERDA E CAIXA EXTRA, RESPONSABILIDADE DO FORNECEDOR.

**OBSERVAÇÕES**

- É RESPONSABILIDADE DO FORNECEDOR MEDIR E AJUSTAR O PROJETO;
- INSTALAR PENDENTES APÓS A INSTALAÇÃO DE MÓVEIS E MARCENARIA;
- CENTRALIZAR MÓVEIS;
- INSTALAR RODAPÉS APÓS A INSTALAÇÃO DA MARENARIA;
- COTAS EM METROS;
- COTAS DE NÍVEL EM METROS;
- CONFERIR MEDIDAS, ABERTURAS, NÍVEIS E PRUMOS NO LOCAL;
- MEDIDAS EM COTA PREVALECEM SOBRE O DESENHO;
- ESSA PRANCHA DEVE SER IMPRESSA COLORIDA;
- CLIENTE DEVE CONFERIR AMOSTRAS DE TODOS OS MATERIAIS PESSOALMENTE(MDF, REVESTIMENTOS ETC)
- FAZER TESTE DE COR DE TINTA, ANTES DA PINTURA FINAL
- NÃO SÃO DESCONTADAS METRAGENS DE JANELAS, PORTAS E NICOS NO REVESTIMENTO

<b>DATA</b>	<b>DESENHO</b>
07/03/2025	REV00
<b>RESPONSÁVEL</b>	
FERNANDA SUELLEM SIMÕES LIMA	
<b>LOCAL</b>	
R. M° CANDELARIA ALMEIDA CAMPOS, QD. C, LT. 16 - LT. RES. EVIDÊNCIAS	
<b>ESCALA</b>	<b>COD. DO PROJETO</b>
SEM ESCALA	0000
<b>CIDADE</b>	
INDAIATUBA - SP	
<b>FASE</b>	
EXECUTIVO	
<b>FOLHA</b>	<b>32</b>
	/
	32
<b>FORMATO</b>	
A4	
<b>ASSUNTO</b>	<b>AMBIENTE</b>
REVESTIMENTOS	BANHO 04
<b>PROJETO</b>	
RESIDENCIAL	
<b>CLIENTE</b>	
LEILIANE E ANDRÉ	

**SA**  
**SIMÕES**  
Arquitetura  
& Design de Interiores

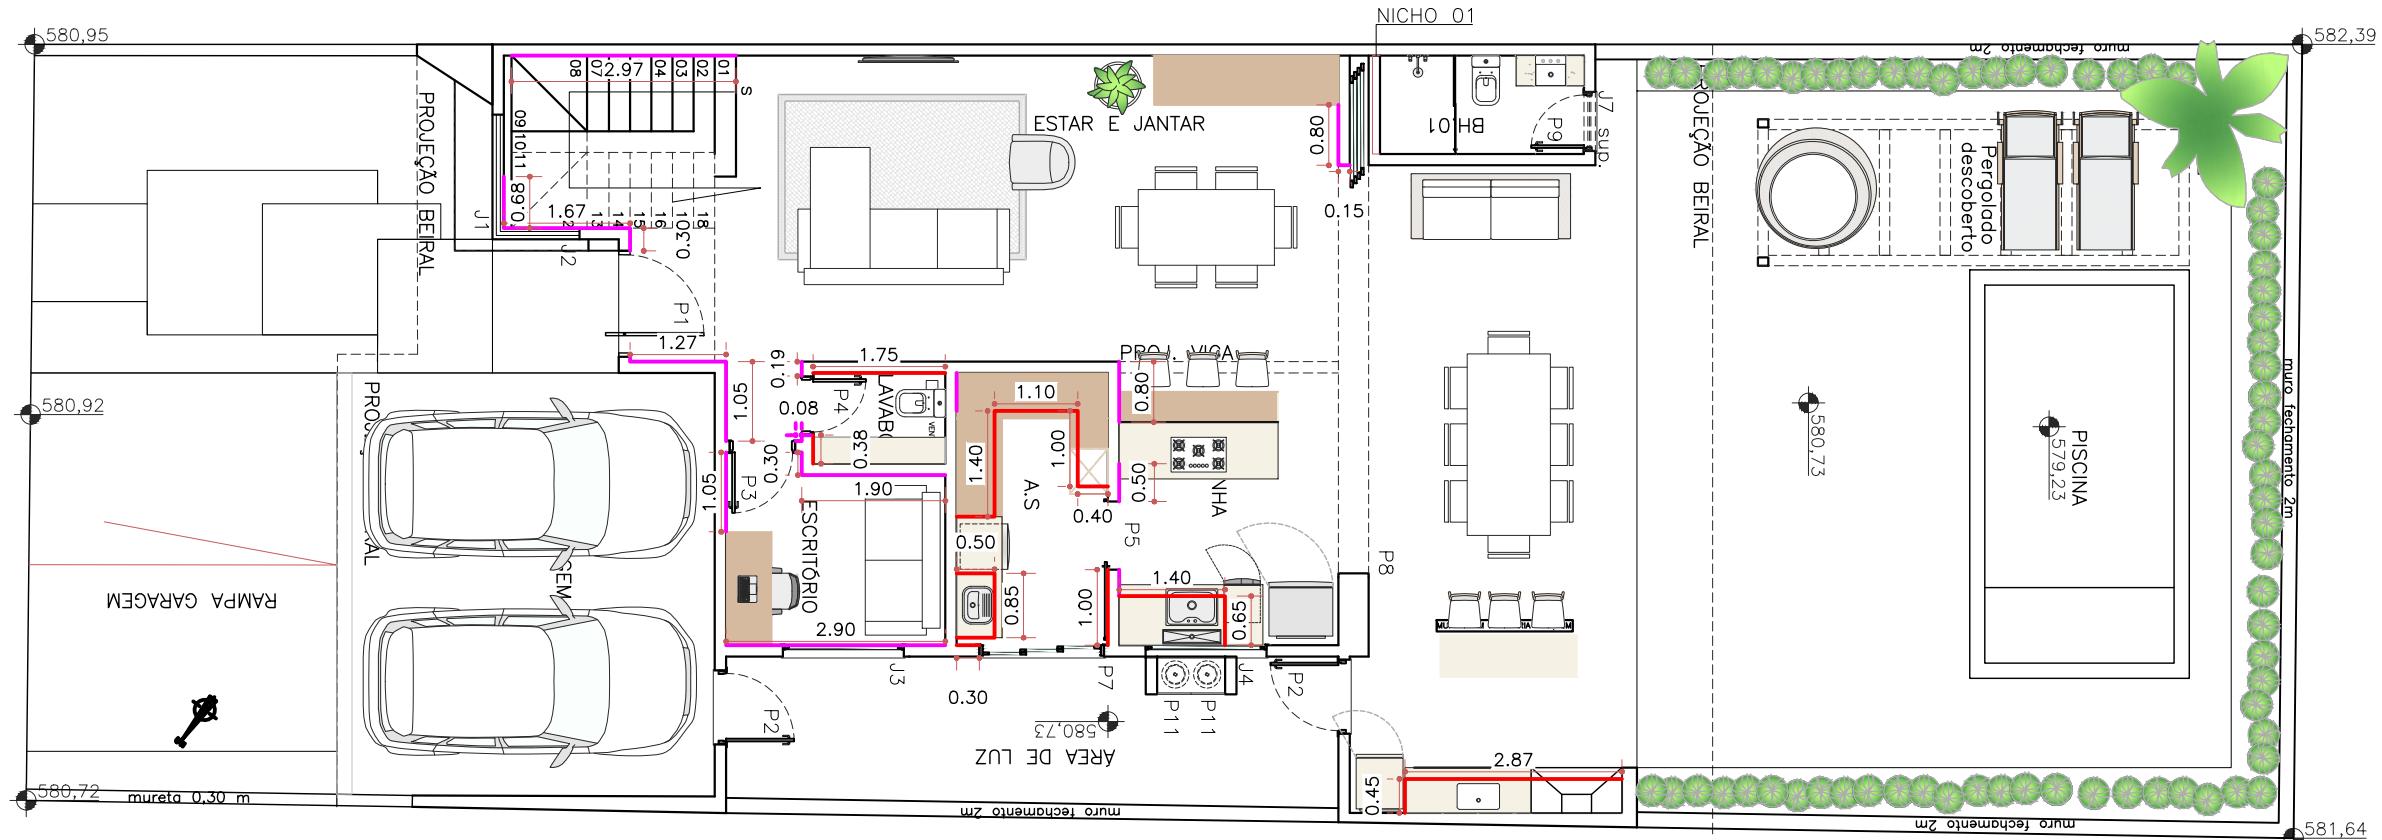
**RODAPÉ - TÉRREO**

ESC. 1:100

RODAPÉ POLIESTIRENO BRANCO	
AMBIENTE	PERÍMETRO RODAPÉ
LIVING	10,45
ESCRITÓRIO	6,15
MEZANINO	4,30
SUÍTE 01	3,03
SUÍTE 02	7,05
SUÍTE 03	7,05
TOTAL	38,03

AMBIENTE	PERÍMETRO RODAPÉ	MATERIAL
ÁREA DE SERVIÇO	7,05	PORCELANATO TRIBECA NEBBIA SATIN 0,90 X 0,90M - BIANCOGRES
COZINHA	2,05	PORCELANATO TRIBECA NEBBIA SATIN 0,90 X 0,90M - BIANCOGRES
GOURMET	3,32	PORCELANATO TRIBECA NEBBIA SATIN 0,90 X 0,90M - BIANCOGRES
LAVABO	2,13	PORCELANATO TRIBECA NEBBIA SATIN 0,90 X 0,90M - BIANCOGRES

RODAPÉ POLIESTIRENO BRANCO SANTA LUZIA 15CM

RODAPÉ IGUAL AO PISO

\*considerada metragem descontando os vãos de porta e onde existe mobiliário. Nos locais onde há marcenaria que pode ser removida futuramente, o rodapé está sendo considerado

\*não adicionado coeficiente de perda

**OBSERVAÇÕES**

- COTAS EM METROS;
- COTAS DE NÍVEL EM METROS;
- CONFERIR MEDIDAS, ABERTURAS, NÍVEIS E PRUMOS NO LOCAL;
- MEDIDAS EM COTA PREVALECEM SOBRE O DESENHO;
- ESSA PRANCHA DEVE SER IMPRESSA COLORIDA;

 DATA **07/03/2025** | DESENHO **REV00**

 RESPONSÁVEL **FERNANDA SUELLEM SIMÕES LIMA**

 LOCAL **R. M<sup>a</sup> CANDELARIA ALMEIDA CAMPOS,  
QD. C, LT. 16 – LT. RES. EVIDÊNCIAS**

 ESCALA **COD. DO PROJETO  
INDICADA 0000**

 CIDADE **INDAIATUBA – SP**

 FASE **EX.COMPLEMENTARES**

 FOLHA **01 / 02**


 FORMATO **A3**

 ASSUNTO **RODAPÉ**

 PROJETO **RESIDENCIAL**

 CLIENTE **LEILIANE E ANDRÉ**
*Fernanda Simões*

**SIMÕES**  
*Arquitetura & Design de Interiores*

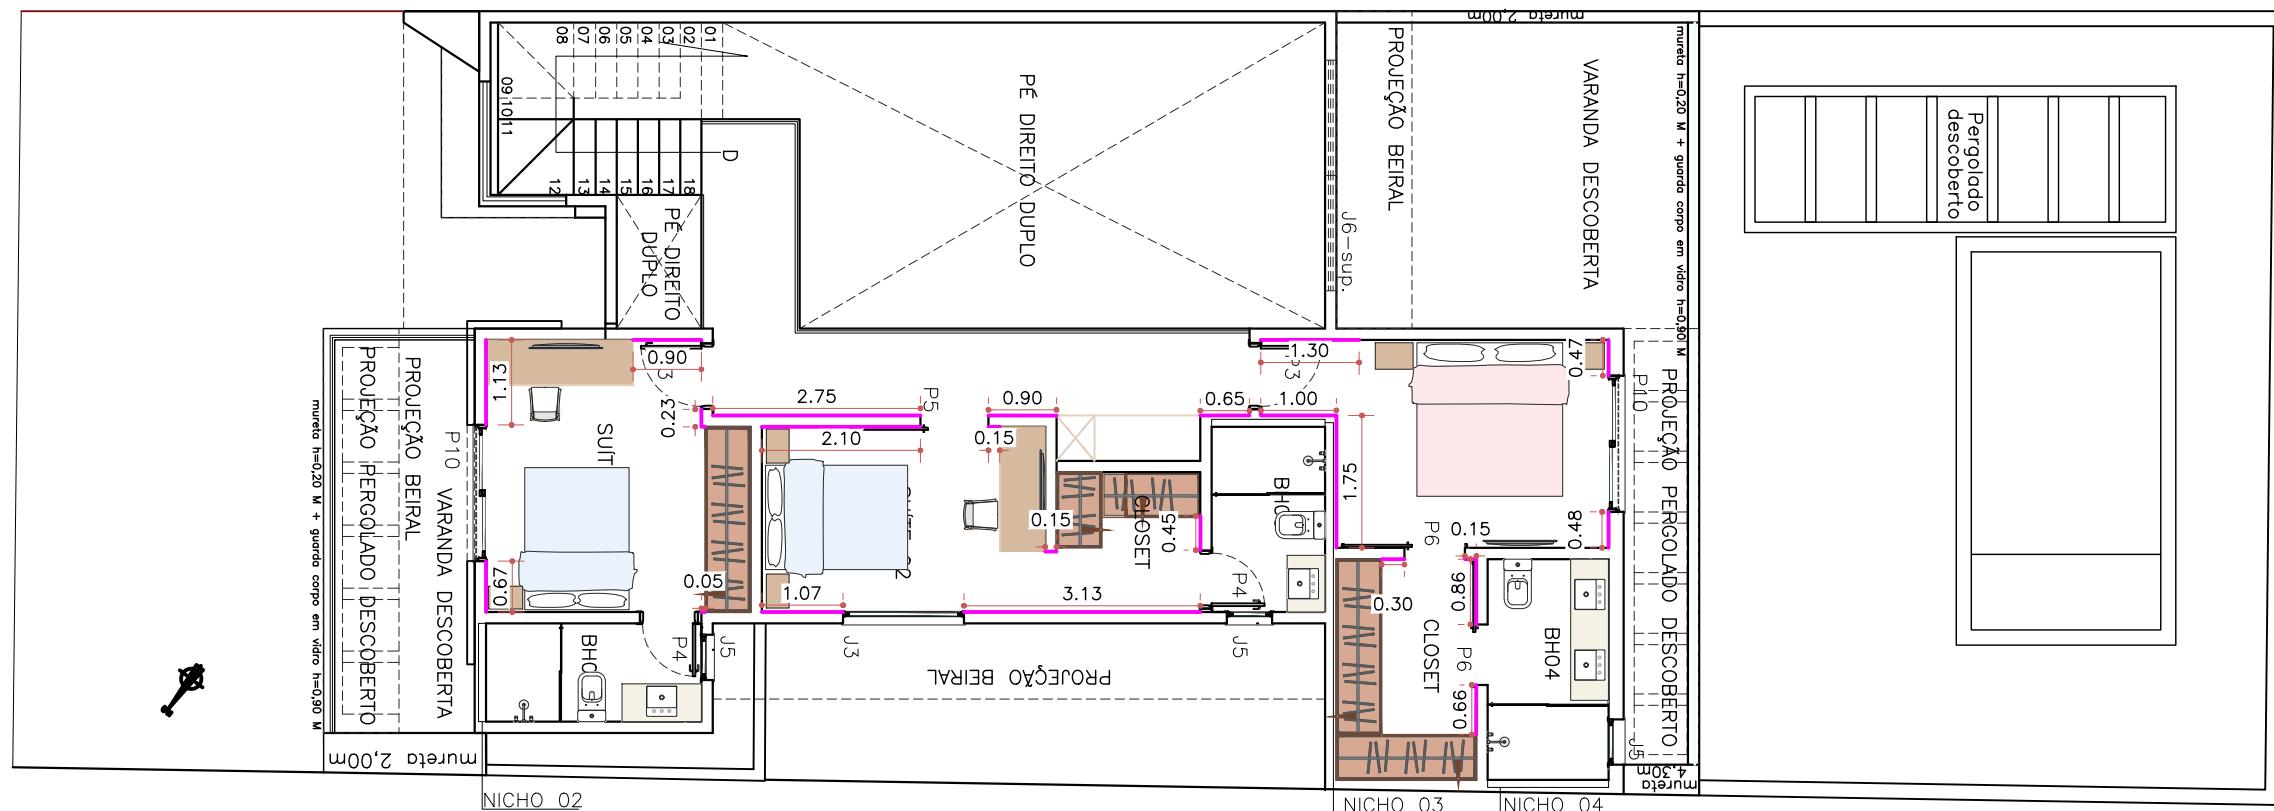

#### RODAPÉ - SUPERIOR

ESC. 1:100

RODAPÉ POLIESTIRENO BRANCO	
AMBIENTE	PERÍMETRO RODAPÉ
LIVING	10,45
ESCRITÓRIO	6,15
MEZANINO	4,30
SUÍTE 01	3,03
SUÍTE 02	7,05
SUÍTE 03	7,05
TOTAL	38,03

AMBIENTE	PERÍMETRO RODAPÉ	MATERIAL
ÁREA DE SERVIÇO	7,05	PORCELANATO TRIBECA NEBBIA SATIN 0,90 X 0,90M - BIANCOGRES
COZINHA	2,05	PORCELANATO TRIBECA NEBBIA SATIN 0,90 X 0,90M - BIANCOGRES
GOURMET	3,32	PORCELANATO TRIBECA NEBBIA SATIN 0,90 X 0,90M - BIANCOGRES
LAVABO	2,13	PORCELANATO TRIBECA NEBBIA SATIN 0,90 X 0,90M - BIANCOGRES

RODAPÉ POLIESTIRENO BRANCO SANTA LUZIA 15CM

RODAPÉ IGUAL AO PISO

\*considerada metragem descontando os vãos de porta e onde existe mobiliário. Nos locais onde há marcenaria que pode ser removida futuramente, o rodapé está sendo considerado

\*não adicionado coeficiente de perda

#### OBSERVAÇÕES

- COTAS EM METROS;
- COTAS DE NÍVEL EM METROS;
- CONFERIR MEDIDAS, ABERTURAS, NÍVEIS E PRUMOS NO LOCAL;
- MEDIDAS EM COTA PREVALECEM SOBRE O DESENHO;
- ESSA PRANCHA DEVE SER IMPRESSA COLORIDA;

DATA 07/03/2025 DESENHO REV00

RESPONSÁVEL FERNANDA SUELLEM SIMÕES LIMA

LOCAL R. M<sup>a</sup> CANDELARIA ALMEIDA CAMPOS,  
QD. C, LT. 16 – LT. RES. EVIDÊNCIAS

ESCALA COD. DO PROJETO  
INDICADA 0000

CIDADE INDAIATUBA – SP

FASE EX.COMPLEMENTARES

FOLHA 02 / 02

FORMATO A3

ASSUNTO RODAPÉ

PROJETO RESIDENCIAL

CLIENTE LEILIANE E ANDRÉ

*Fernanda Simões*



SIMÕES  
Arquitetura & Design de Interiores