





FACHADAS E VISTA EXTERNAS



FACHADAS E VISTA EXTERNAS



ARQUITETÔNICO / EDIFICAÇÕES		
PROJETO: PROJETO ARQUITETÔNICO RESIDENCIAL	DESENHO:	ART:
PROPRIETÁRIO: Oldair e Elza	TÉCNICO	ART
END. DA OBRA: Araçoiaba	ESCALA:	FORMATO:
	Indicada no desenho	A1
	DATA:	REVISÃO:
19/04/2024		
OBSERVAÇÕES:		DESENHO:
		TÉCNICO
CONTEÚDO		ART:
GALERIA DE IMAGENS		PRANCHA
		01

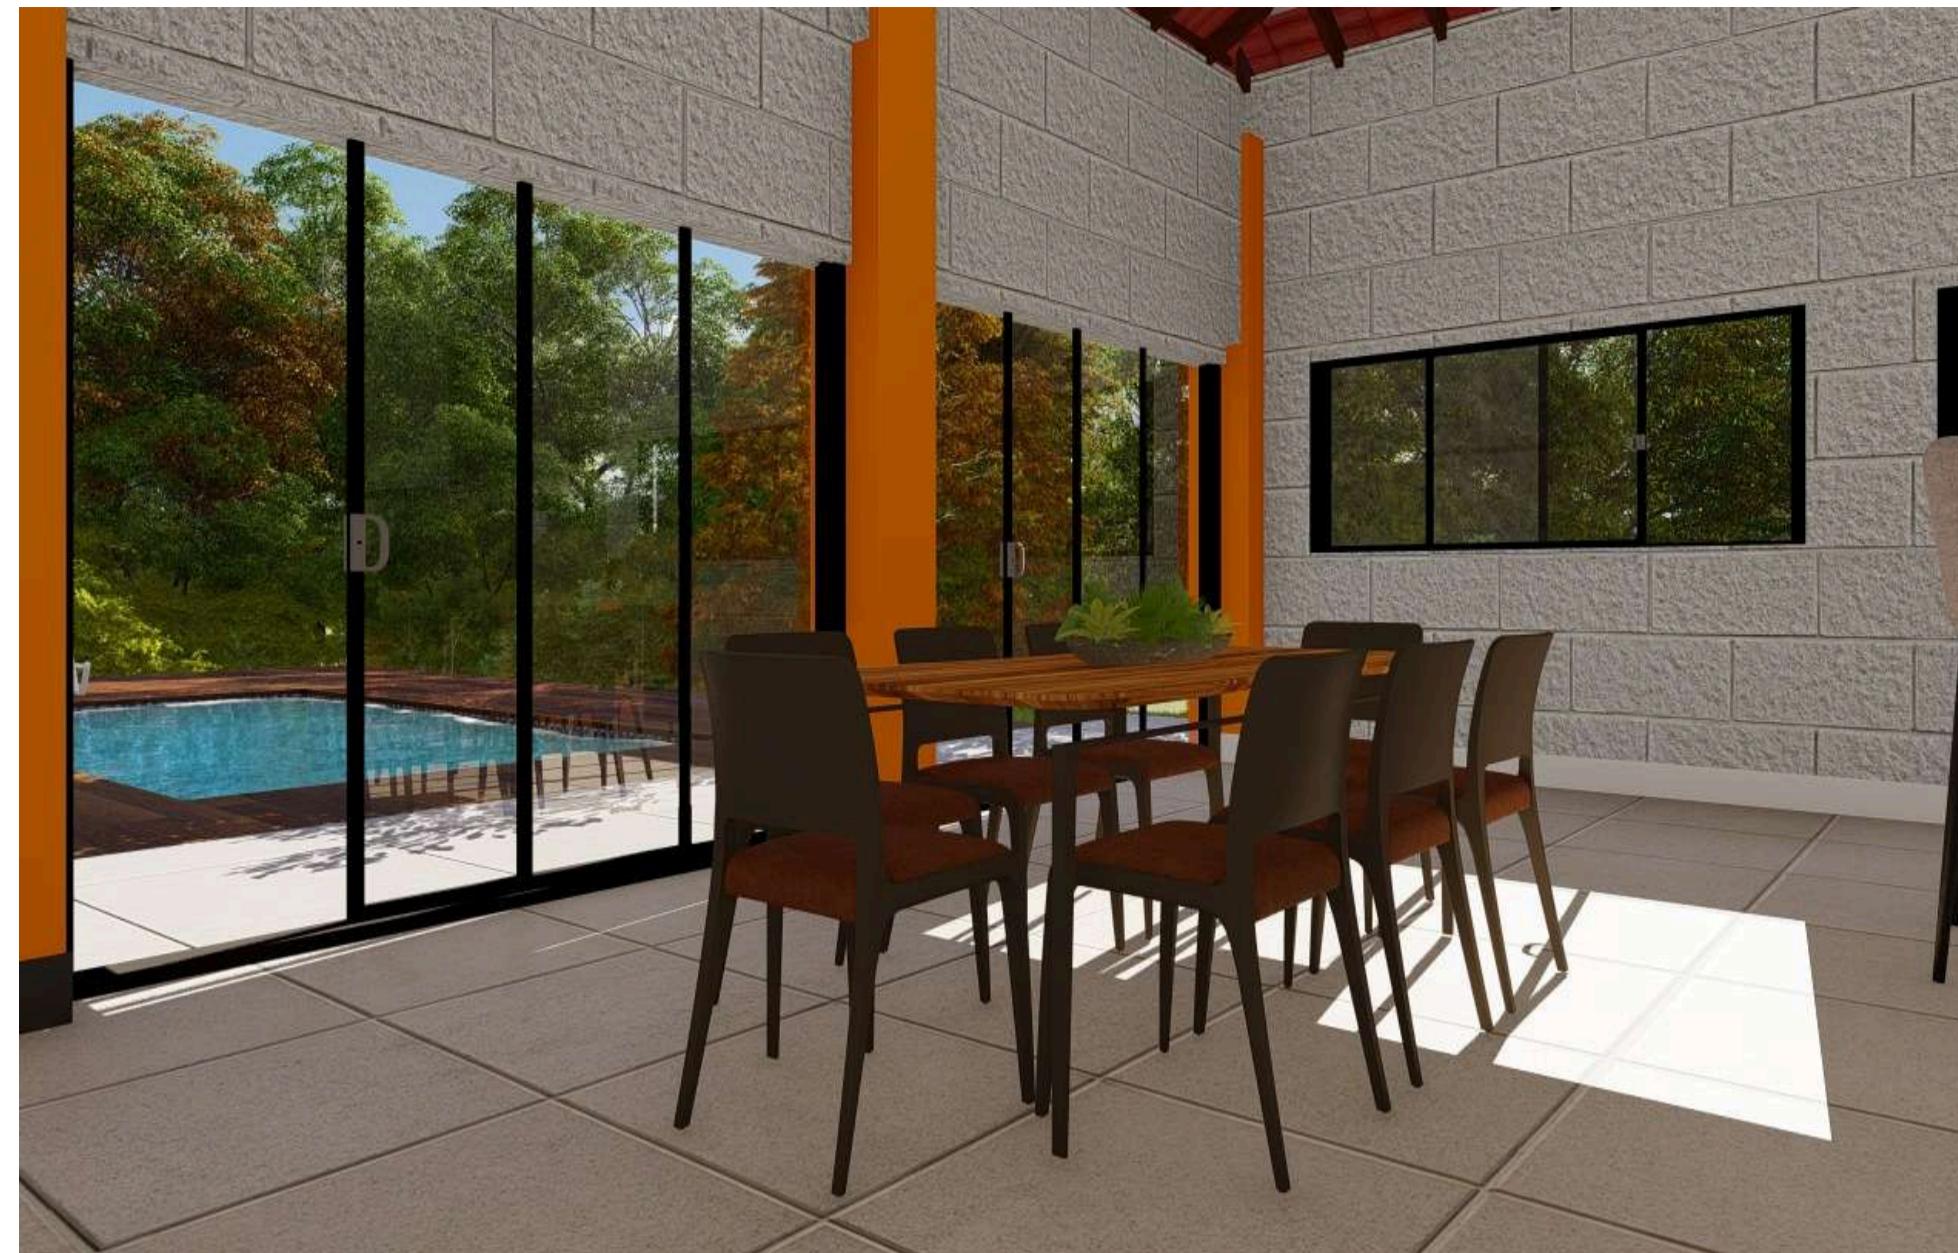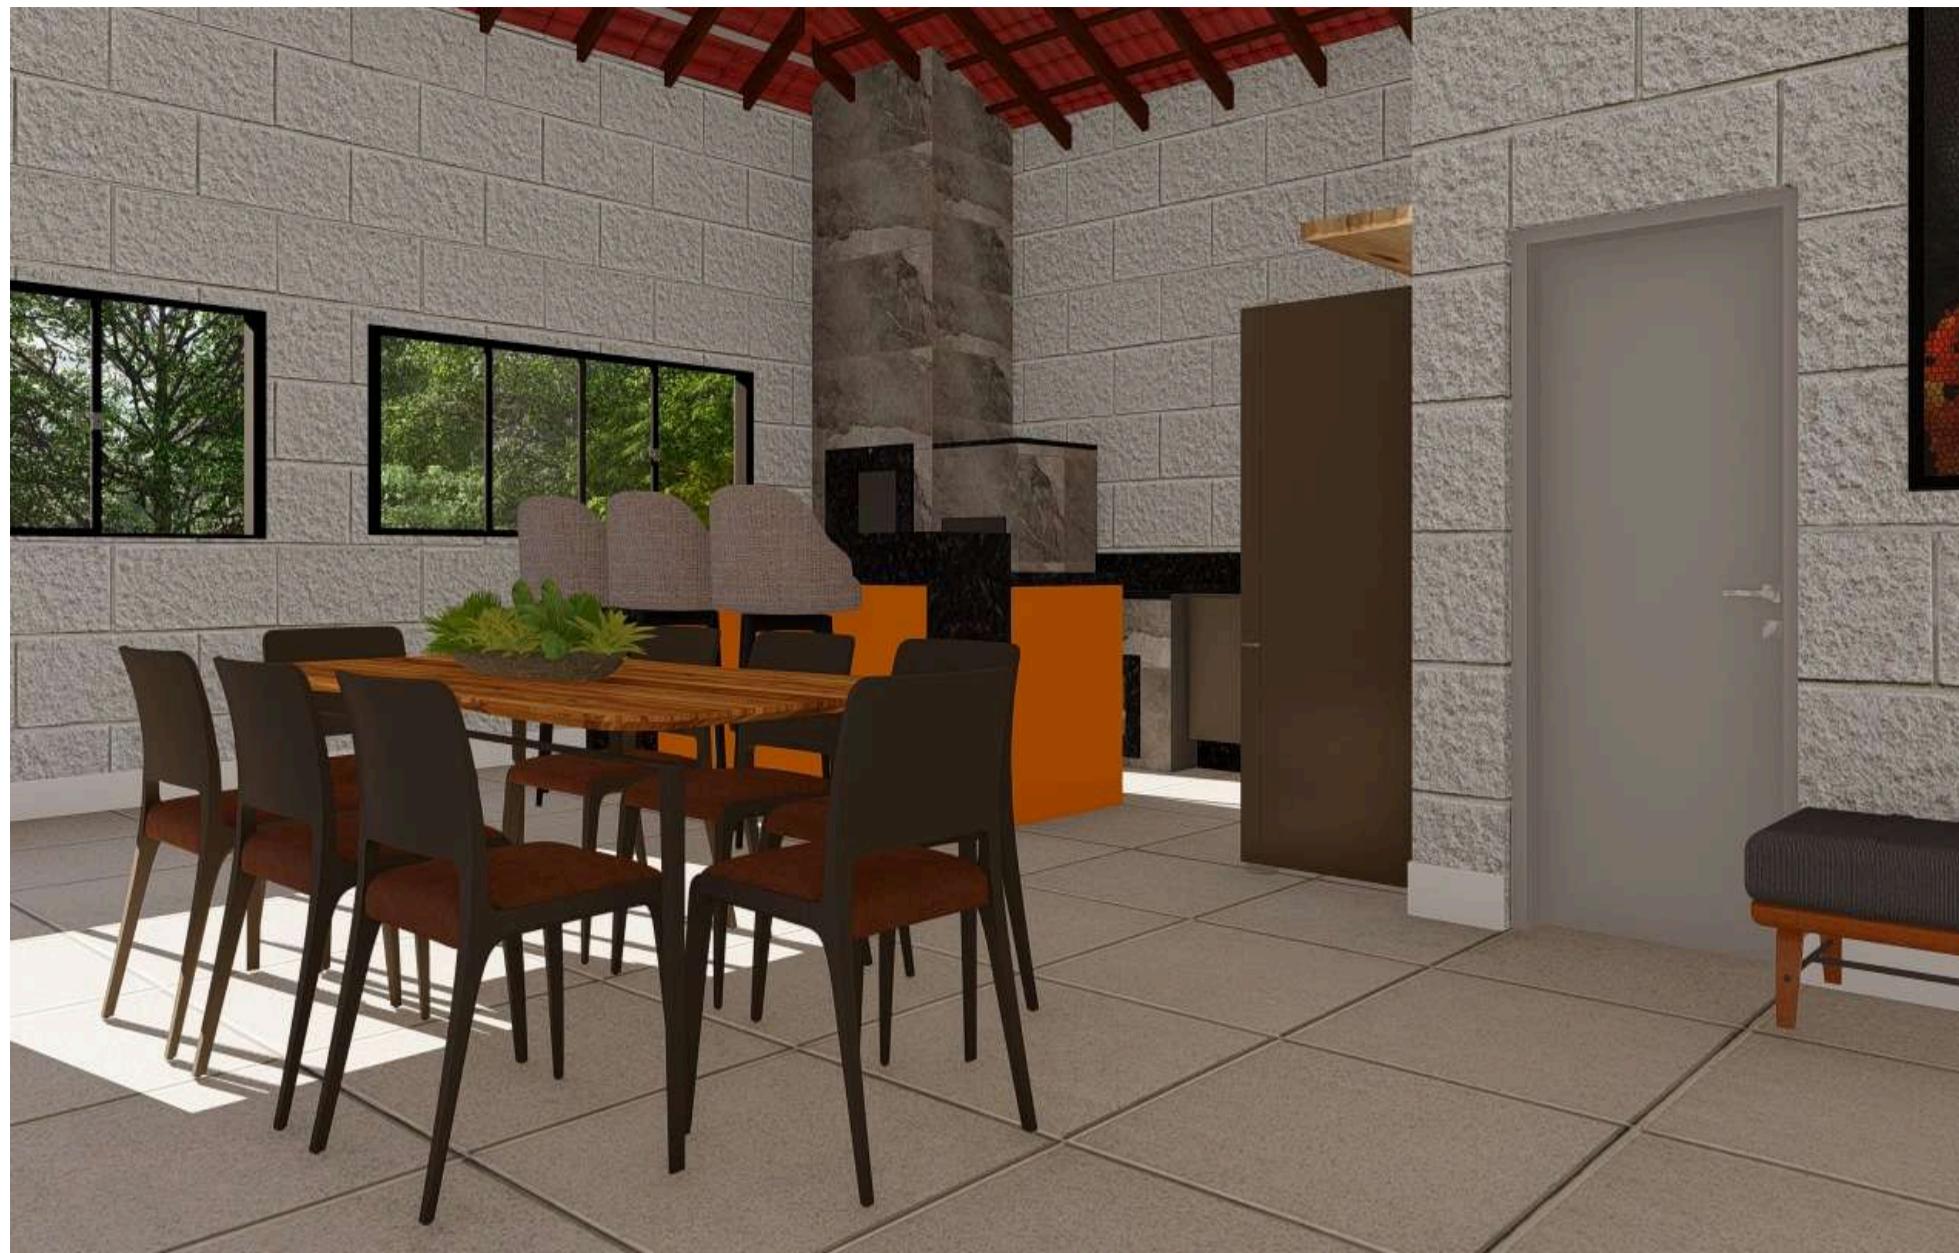


VISTAS INTERNAS




VISTAS INTERNAS




VISTA PISCINA 05

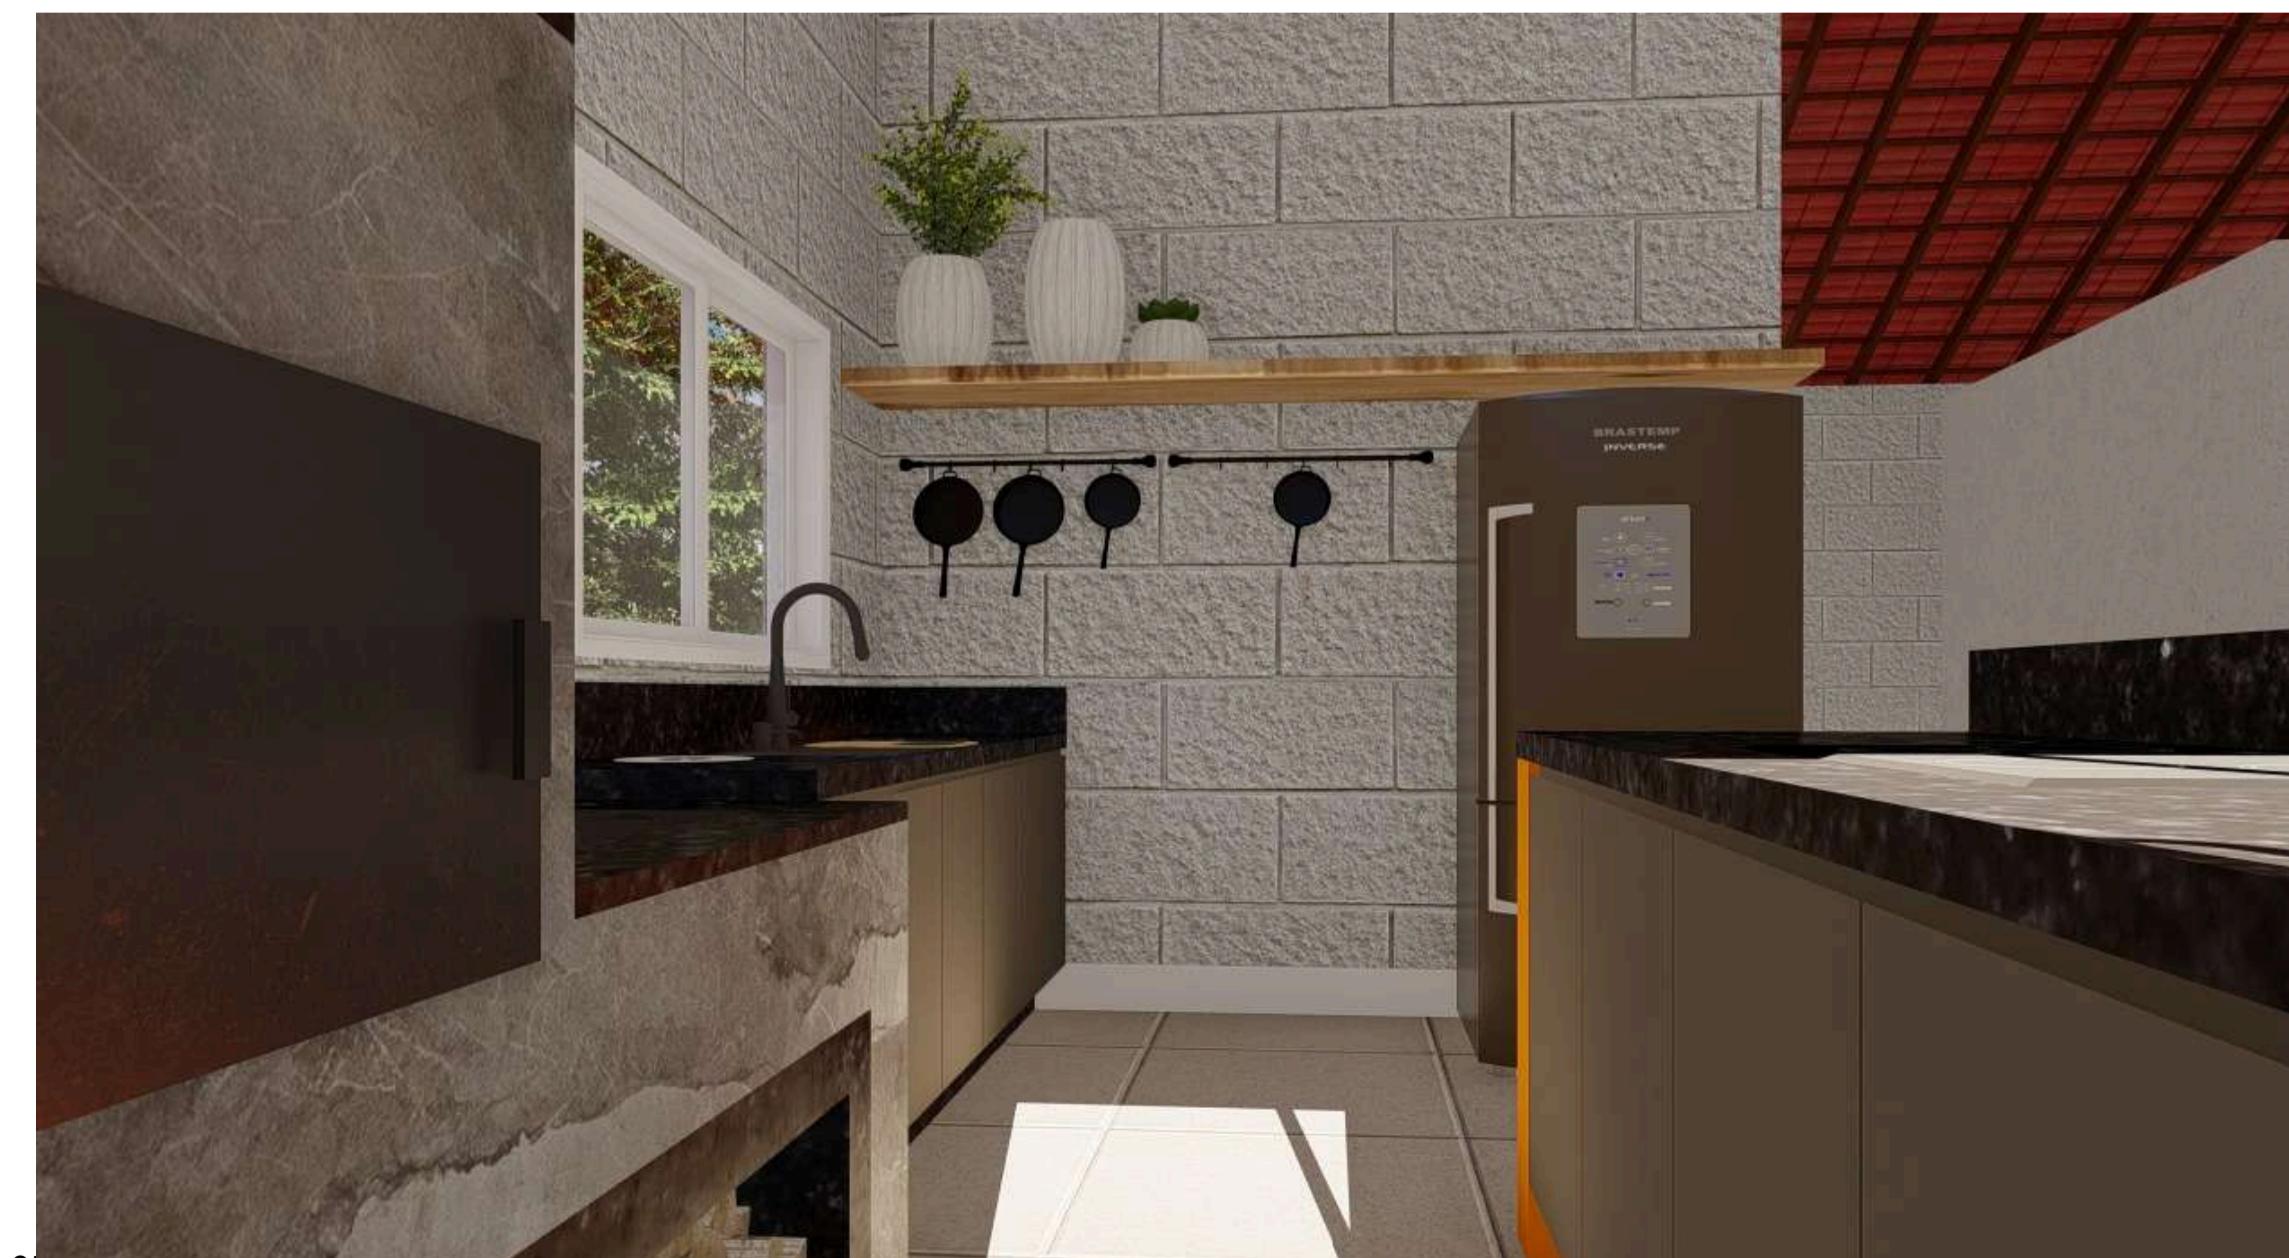


ARQUITETÔNICO / EDIFICAÇÕES		
PROJETO: PROJETO ARQUITETÔNICO RESIDENCIAL	DESENHO:	ART:
PROPRIETÁRIO: Oldair e Elza	TÉCNICO	ART
END. DA OBRA: Araçoiaba	FORMATO:	A1
PROPRIETÁRIO:	DATA:	REVISÃO:
Oldair e Elza	19/04/2024	
AUTOR DO PROJETO:		
Marlucia Prates/ Francine Fonseca		
RESPONSÁVEL TÉCNICO:		
Francine Fonseca/ Marlucia Prates		
OBSERVAÇÕES:	DESENHO:	ART:
	TÉCNICO	ART
ESCALA:	FORMATO:	
Indicada no desenho	A1	
DATA:	REVISÃO:	
19/04/2024		
CONTEÚDO		
GALERIA DE IMAGENS		PRANCHA
		02

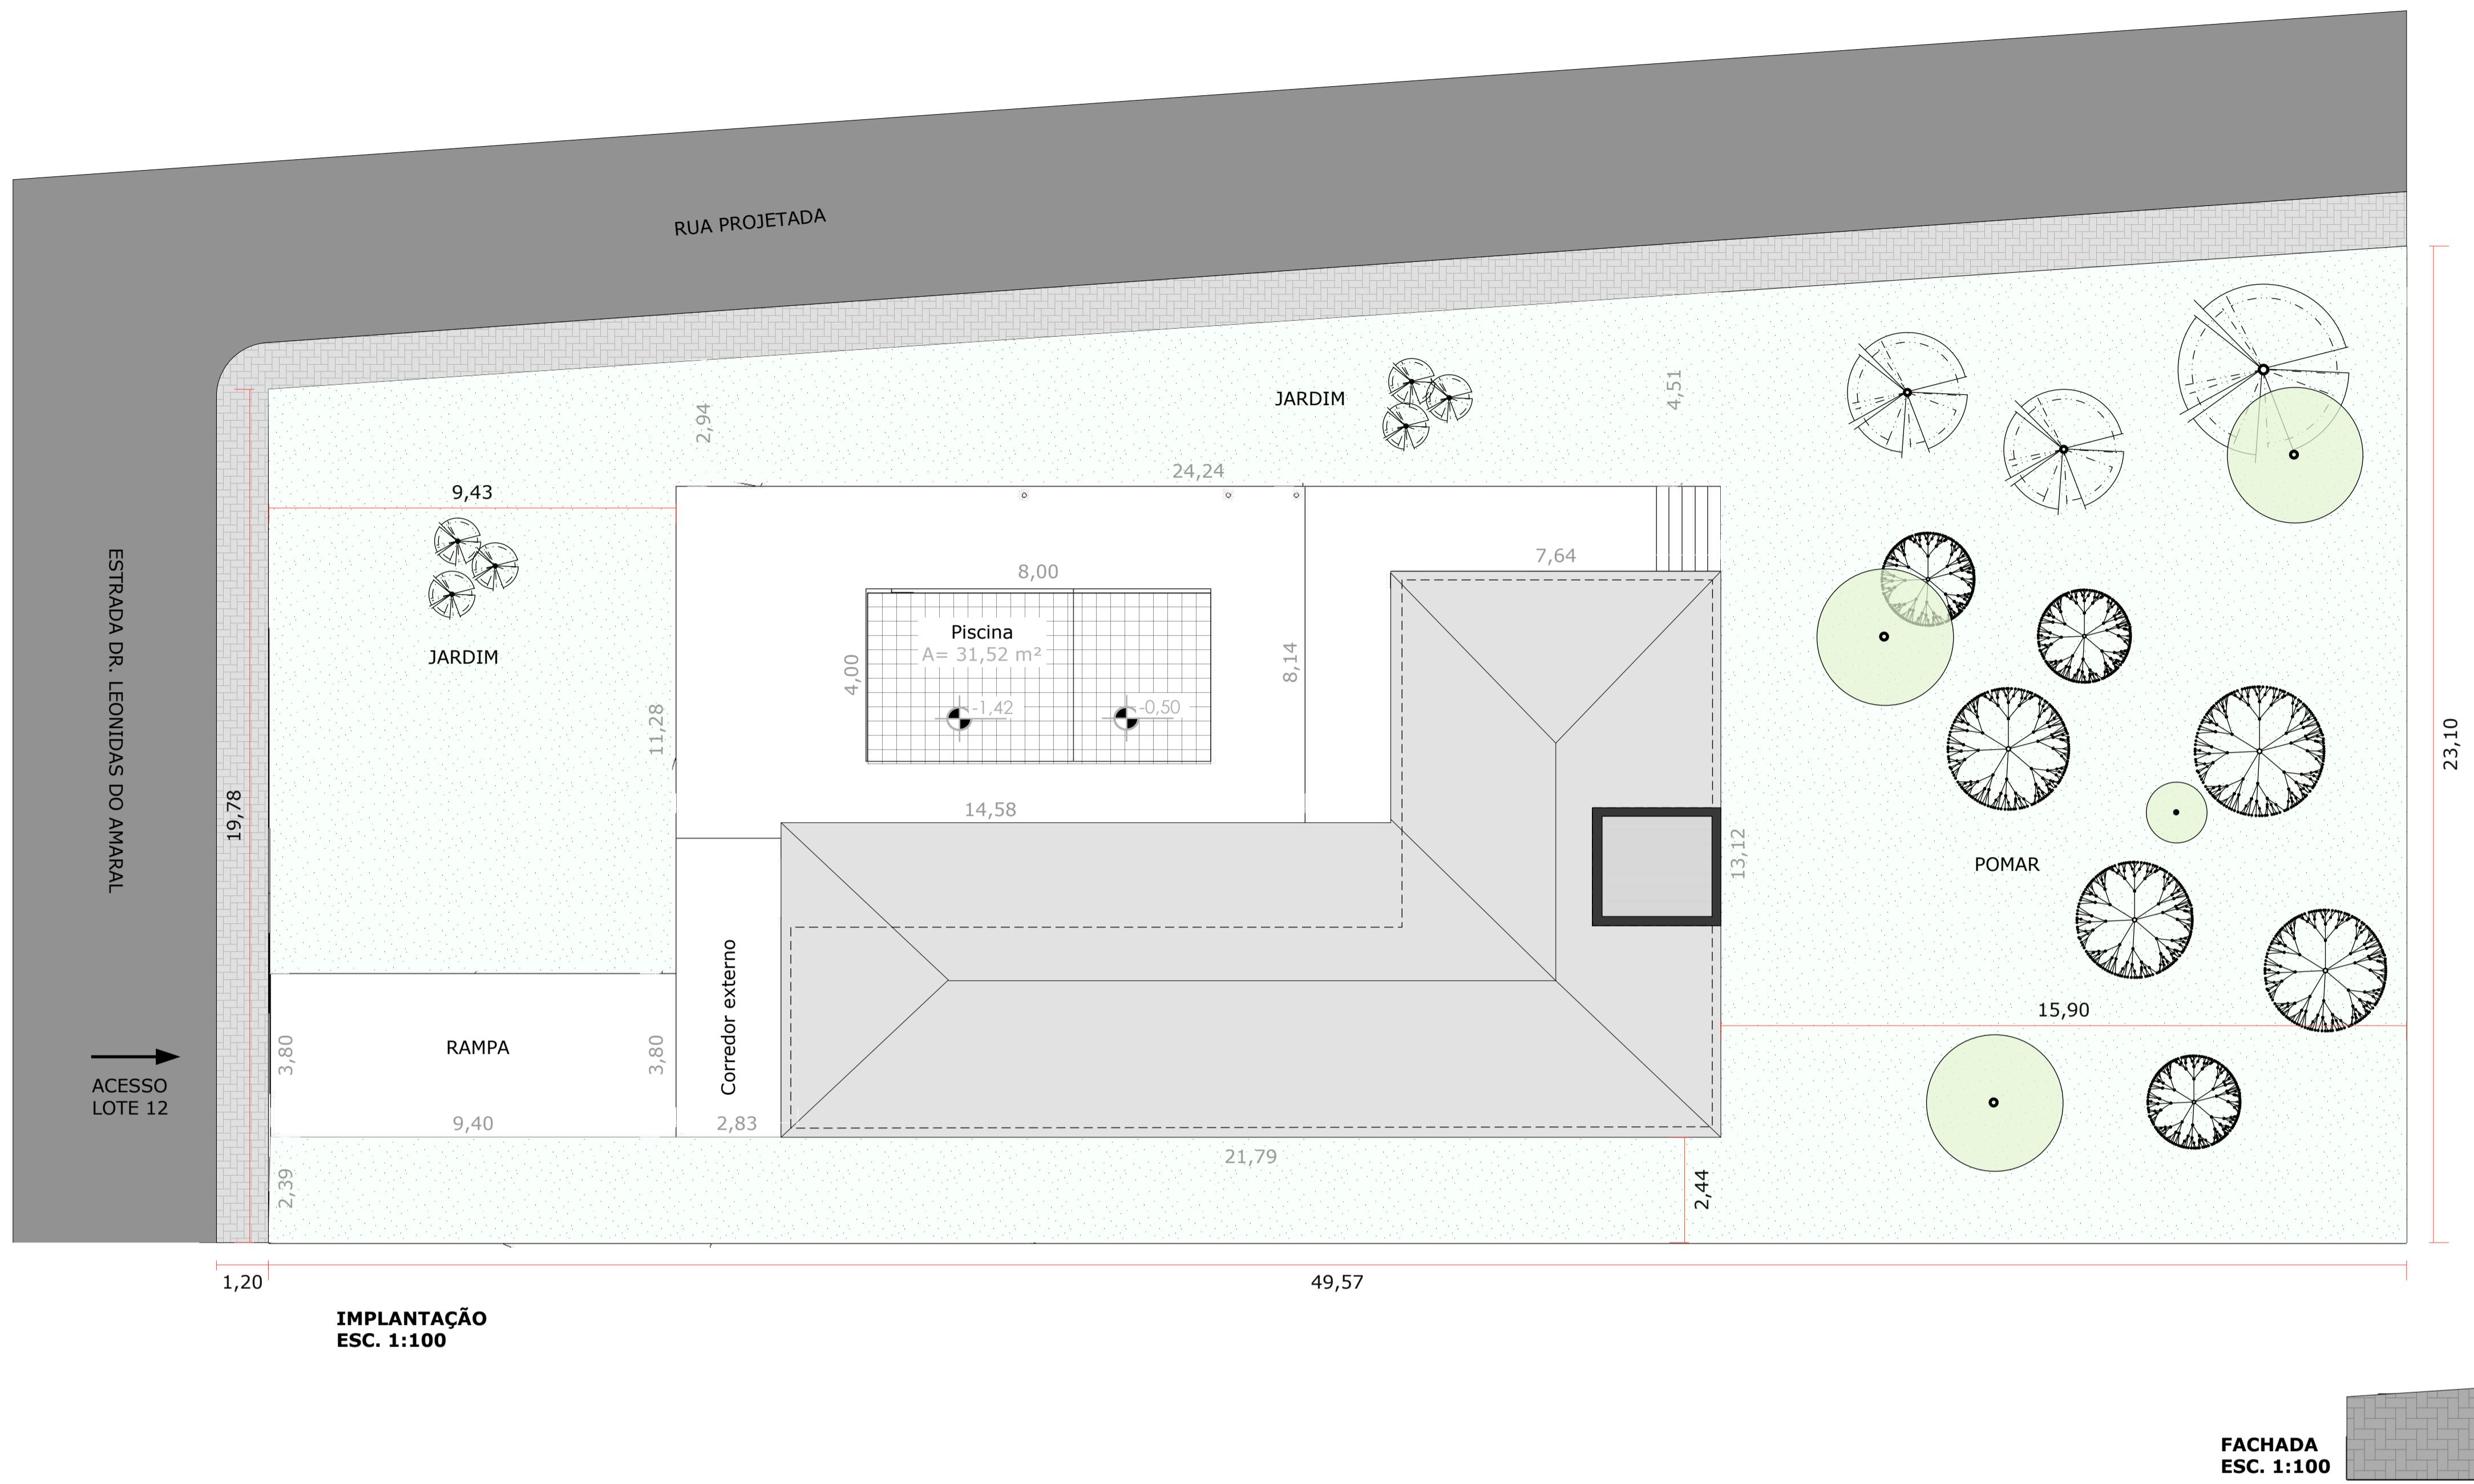


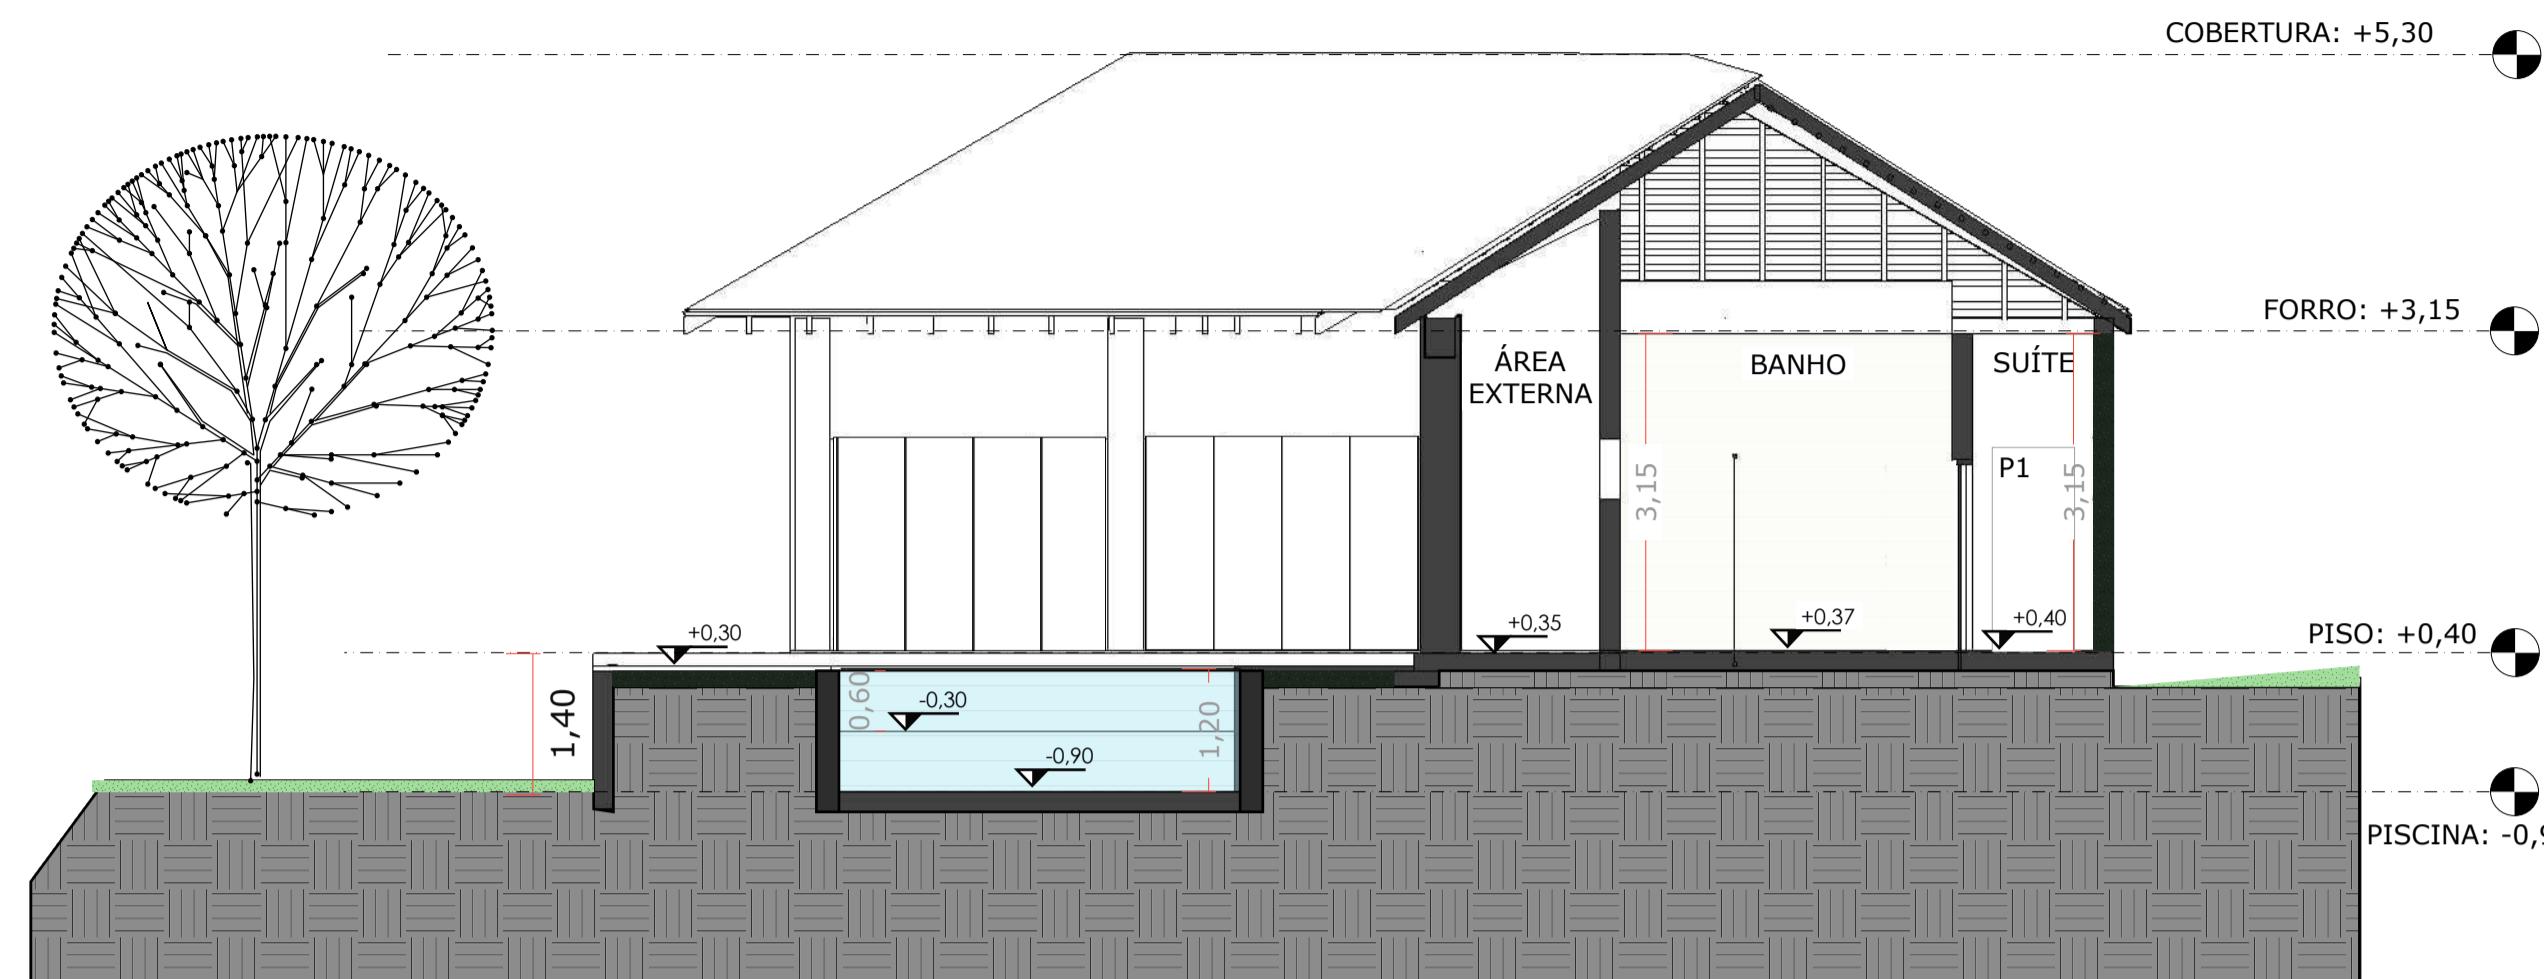


QUADRO GERAL DE ESQUADRIAS							
ITEM	LARGURA	ALTURA	PEITORIL	TIPO	MATERIAL	QTDE	QTDE
J1	0,80	0,60	1,50	BASCULANTE	VIDRO + ALUMÍNIO	BANHEIRO	03
J2	1,50	1,00	1,10	CORRER 4 FOLHAS	VIDRO + ALUMÍNIO	COZINHA	03
J3	2,50	1,00	1,10	CORRER 2 FOLHAS	VIDRO + ALUMÍNIO	COZINHA	02
J4	4,40	1,50	0,60	CORRER DE CANTO	VIDRO + ALUMÍNIO	SALA DE ESTAR	01
J5	0,70	0,25	2,25	BASCULANTE	VIDRO + ALUMÍNIO	BANHEIRO	01
P1	0,80	2,10	-	ABRIR	MADEIRA	DORMITÓRIO	05
P2	0,70	2,10	-	ABRIR	MADEIRA	BANHEIRO	03
P3	2,80	2,10	-	CORRER 4 FOLHAS	VIDRO + ALUMÍNIO	COZINHA/ GOURMET	02
P4	1,50	2,10	-	CORRER VENEZIANA 3FL	VIDRO + ALUMÍNIO	DORMITÓRIO	03

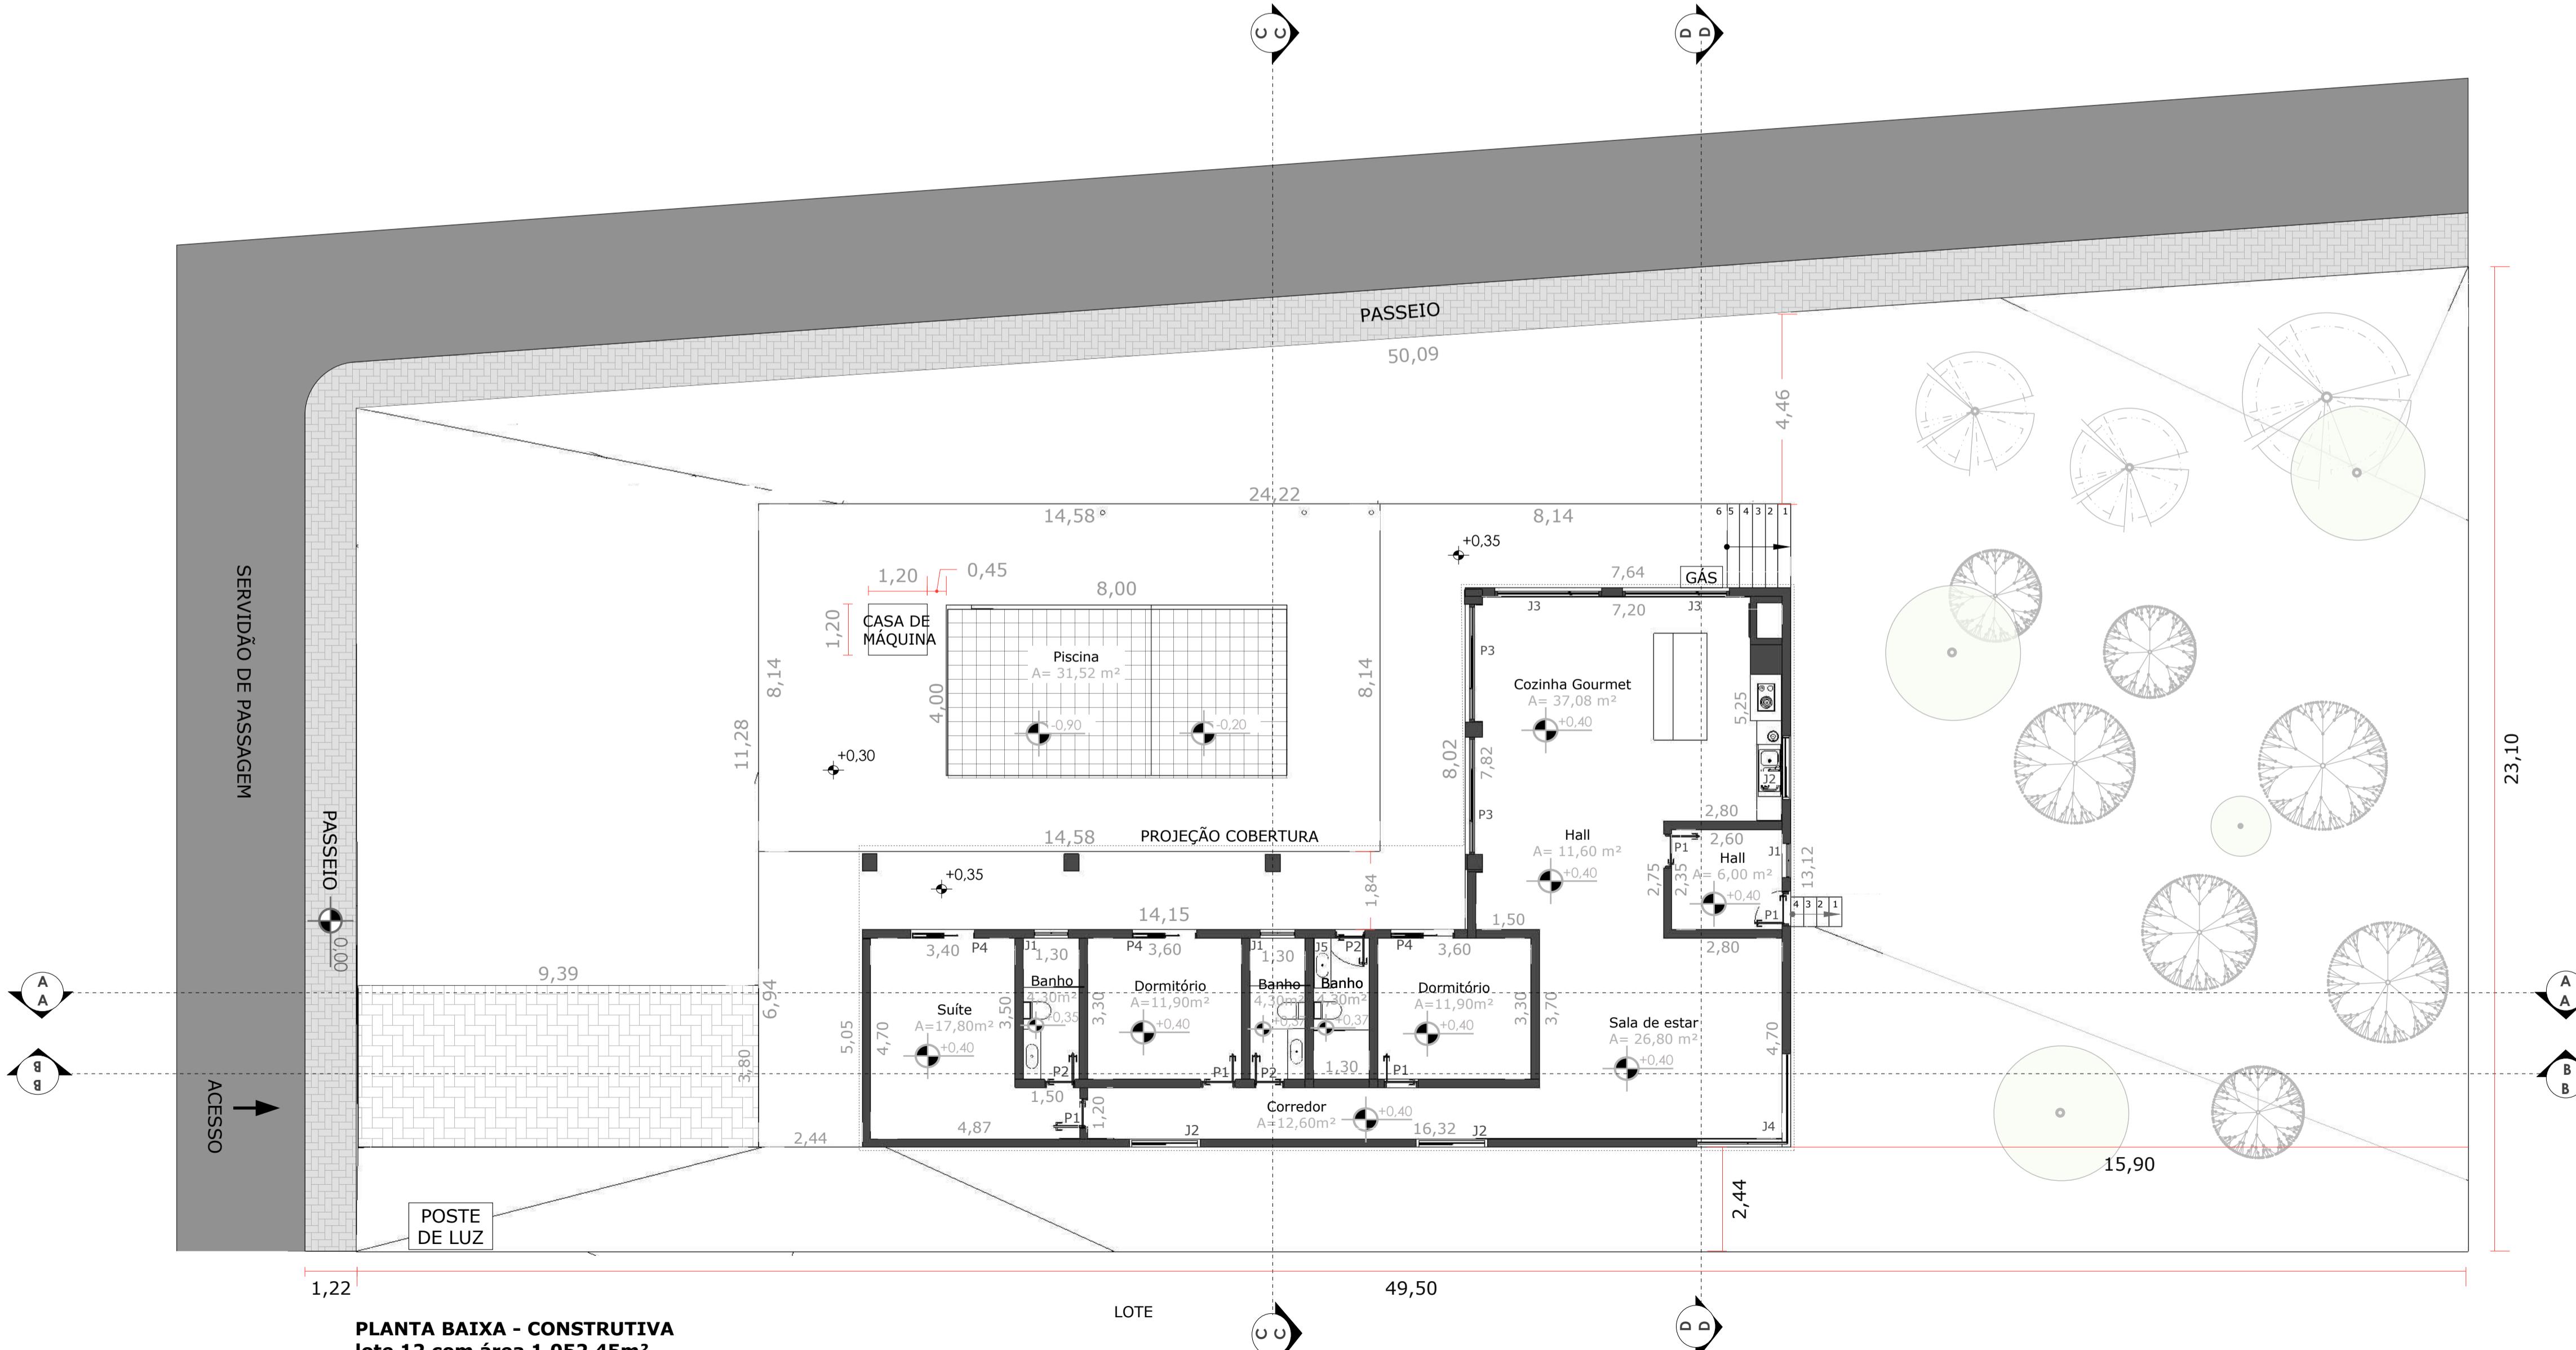

ARQUITETÔNICO / EDIFICAÇÕES	DESENHO: TÉCNICO	ART: ART
PROJETO: PROJETO ARQUITETÔNICO RESIDENCIAL	ESCALA: Indicada no desenho	FORMATO: A1
PROPRIETÁRIO: Oldair e Elza		
END. DA OBRA: Araçoiaba		
PROPRIETÁRIO:	Oldair e Elza	
AUTOR DO PROJETO:	Marlucia Prates/ Francine Fonseca	
RESPONSÁVEL TÉCNICO:	Francine Fonseca/ Marlucia Prates	
OBSERVAÇÕES:	DESENHO: TÉCNICO	ART: ART
	ESCALA: Indicada no desenho	FORMATO: A1
	DATA: 19/04/2024	REVISÃO:
CONTEÚDO		
PLANTA CONSTRUTIVA E CORTE		PRANCHA 04

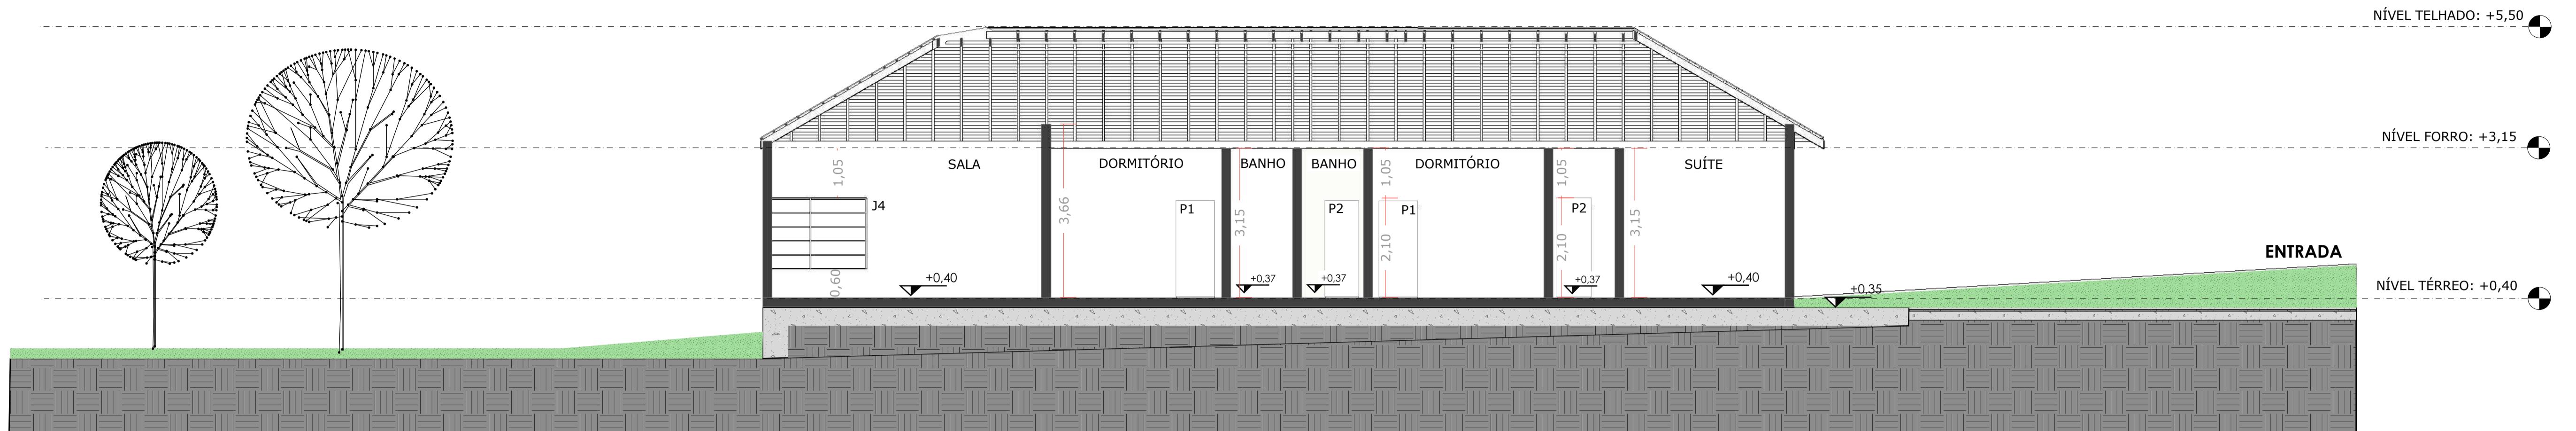


CORTE AA
ESC 1/75

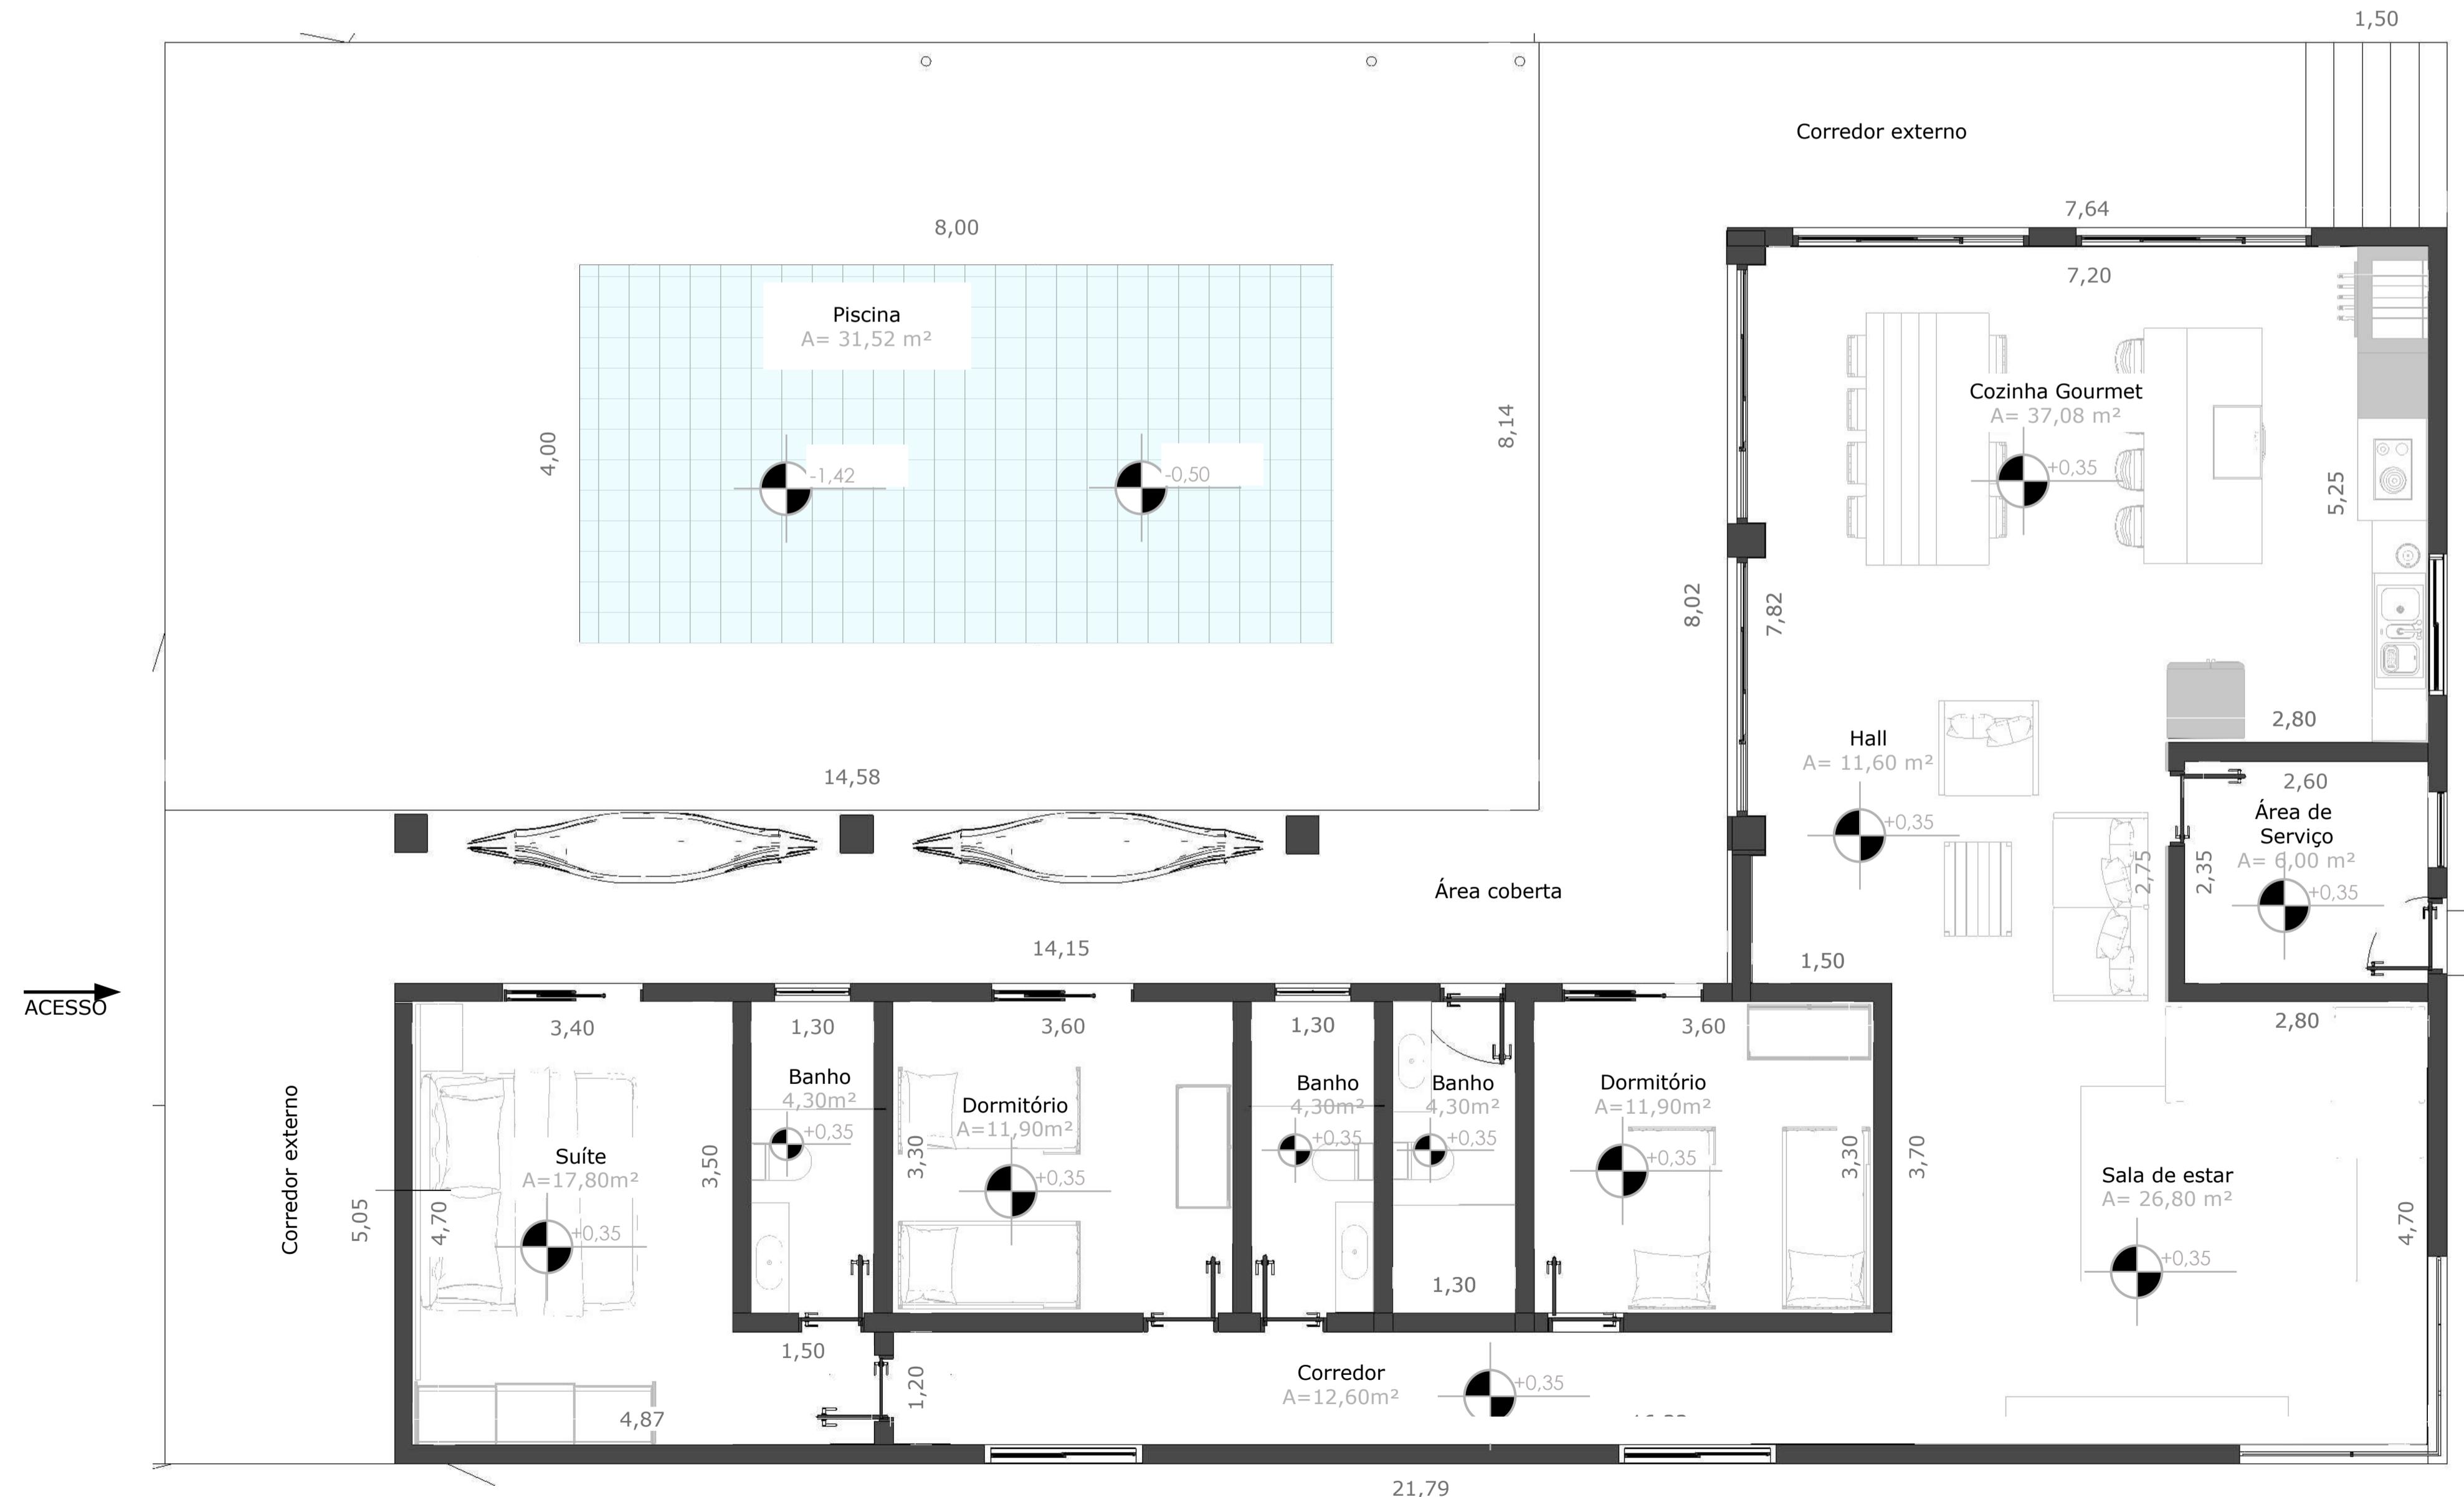


ARQUITETÔNICO / EDIFICAÇÕES	
PROJETO: PROJETO ARQUITETÔNICO RESIDENCIAL	ART: TÉCNICO
PROPRIETÁRIO: Oldair e Elza	FORMATO: A1
END. DA OBRA: Araçoiaba	INDICADA NO DESENHO
PROPRIETÁRIO:	Oldair e Elza
AUTOR DO PROJETO:	Marlucia Prates/ Francine Fonseca
RESPONSÁVEL TÉCNICO:	Francine Fonseca/ Marlucia Prates
OBSERVAÇÕES:	DESENHO: TÉCNICO ESCALA: Indicada no desenho DATA: 19/04/2024
CONTEÚDO	ART: ART FORMATO: A1 REVISÃO:
PLANTA DE LAYOUT E CORTE	PRANCHA 05


PAGINAÇÃO DE PISO

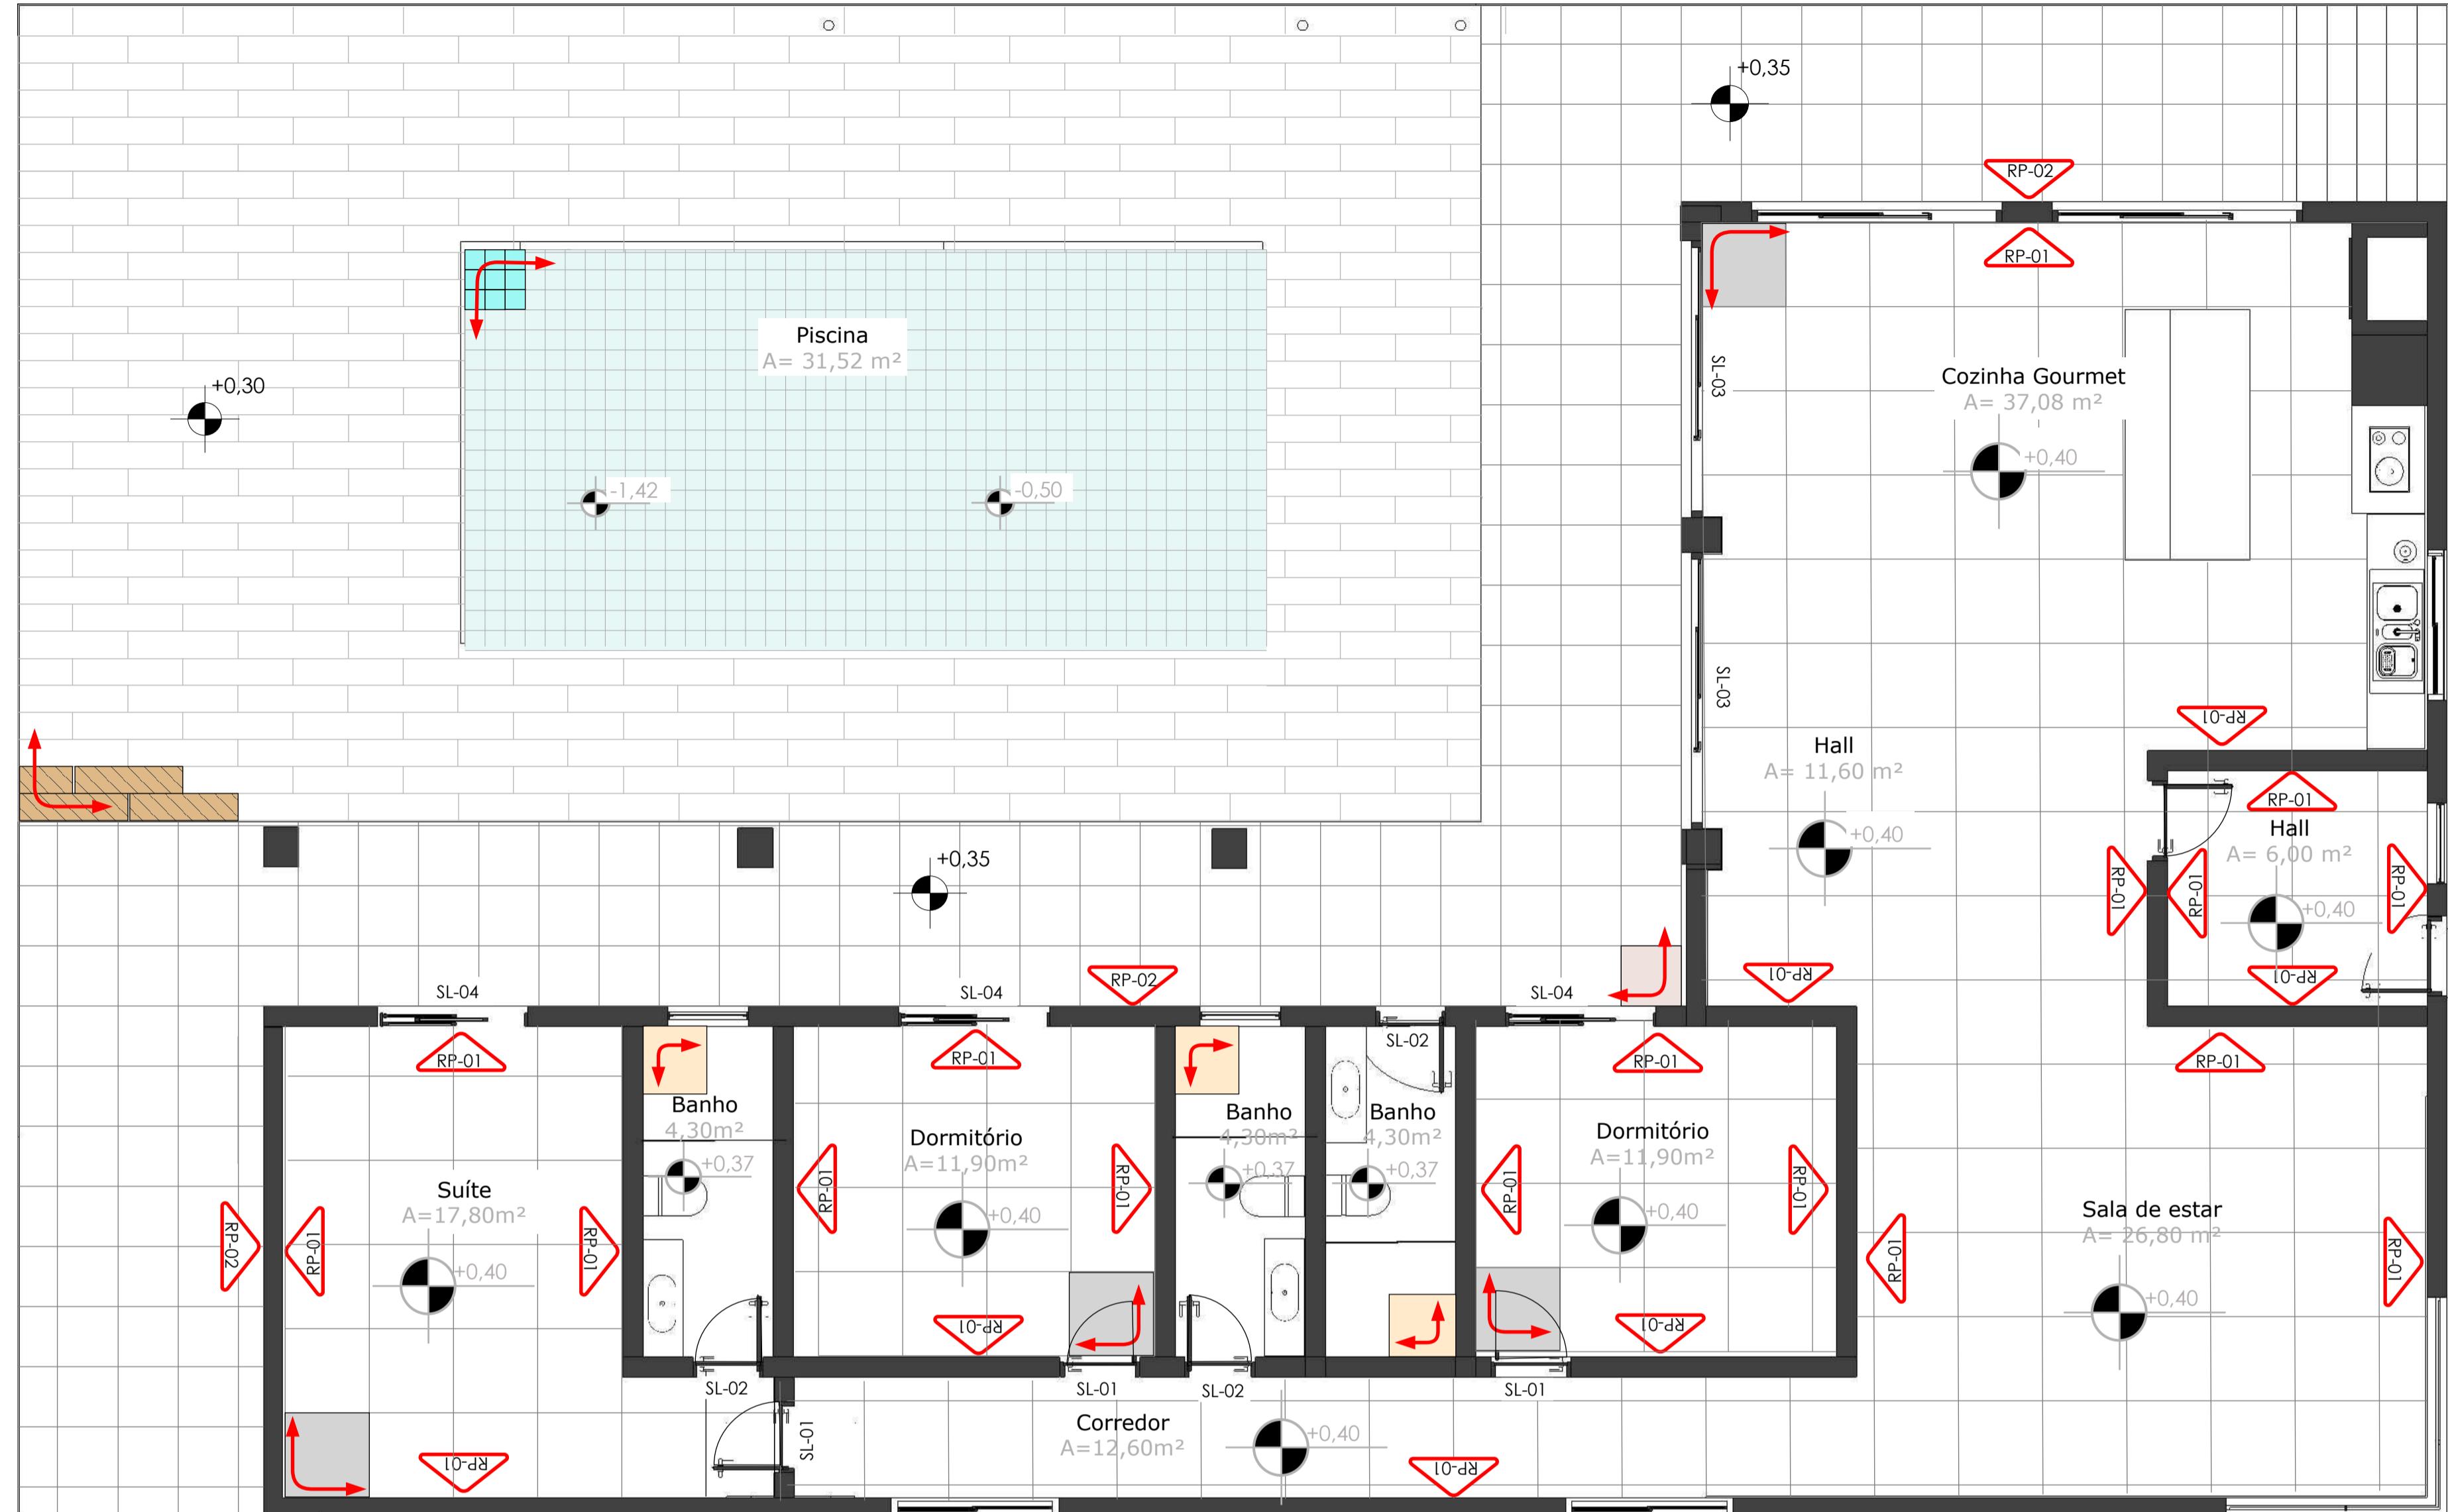



PAGINAÇÃO DE PISO- TÉRREO



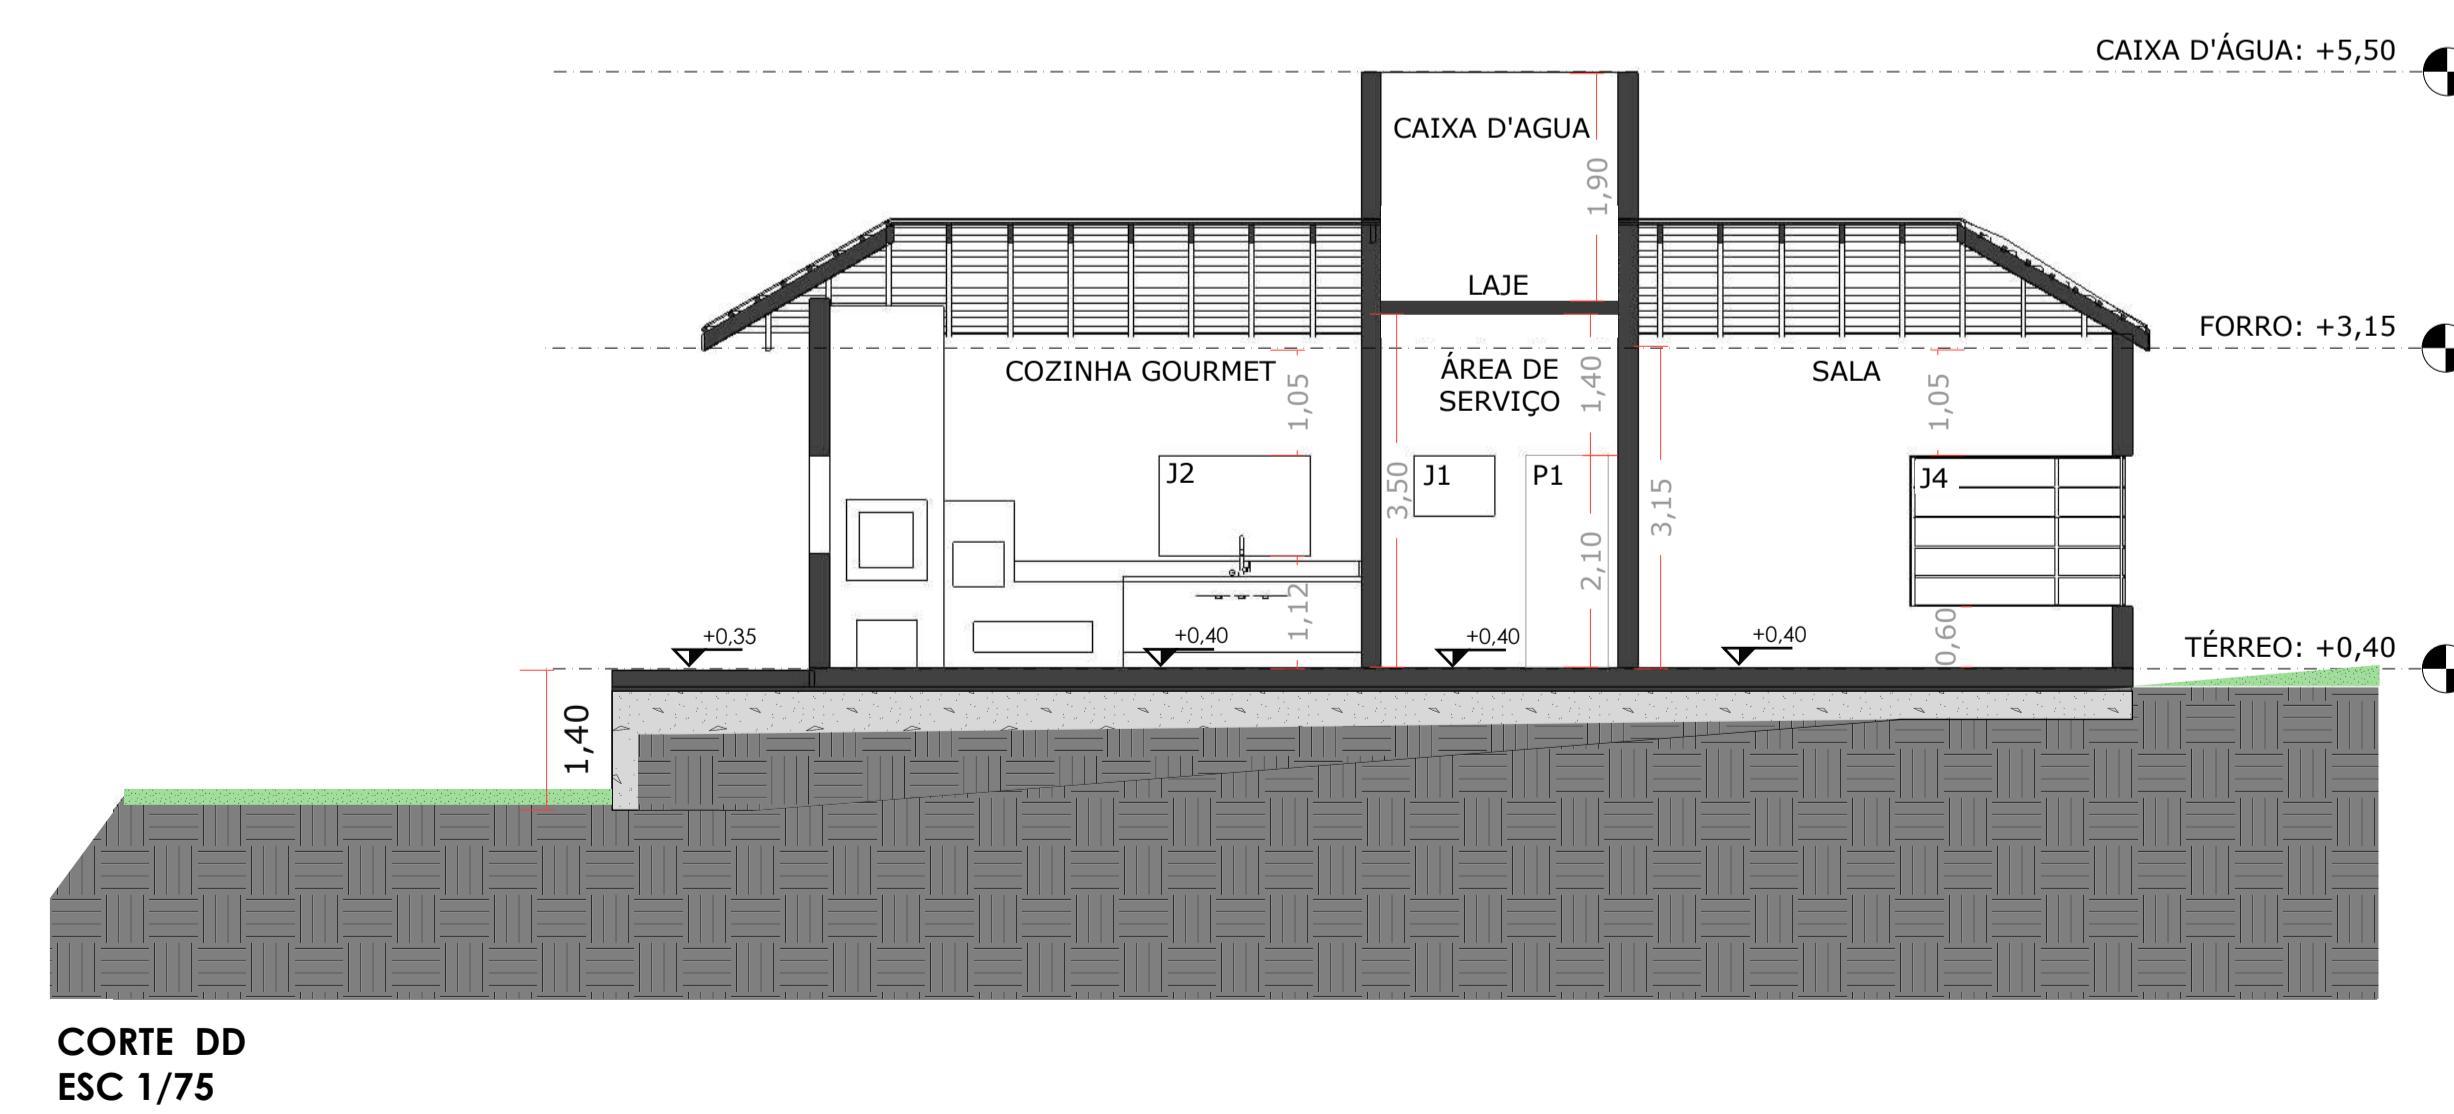


DESCRIÇÃO	MODELO	QUANT.
SL- 01	SOLEIRA EM GRANITO PRETO SÃO GABRIEL 80X15CM.	04
SL- 02	SOLEIRA EM GRANITO PRETO SÃO GABRIEL 80X15CM.	03
SL- 03	SOLEIRA EM GRANITO PRETO SÃO GABRIEL 80X15CM.	02
SL- 04	SOLEIRA EM GRANITO PRETO SÃO GABRIEL 80X15CM.	03
DESCRIÇÃO	MODELO	QUANT.M
RP- 01	RODAPÉ DO PORCELANATO USADO NO AMBIENTE	...
RP- 02	RODAPÉ DO PORCELANATO USADO NO AMBIENTE	...

 
LEGENDA DE REVESTIMENTOS		
CORES	DESCRIÇÃO	IMAGEM
	PORCELANATO CIMENTO ACETINADO RETIFICADO 84X84CM- CINZA ELIANE	
	Piso Incefra HD52350 Acetinado 52,5x52,5cm Retificado	
	Piso Cerâmico Amadeirado Acetinado Borda Reta Externo 110x27cm PHD27500R Incefra	
	Revestimento para Piscina Eliane Verde Jade Onda Comp: 20 cm. X Larg: 20 cm.	
	Porcelanato Externo Eliane Quartz Beige A 60x60 Bold	

ARQUITETÔNICO / EDIFICAÇÕES			
PROJETO: PROJETO ARQUITETÔNICO RESIDENCIAL			
PROPRIETÁRIO: Oldair e Elza			
END. DA OBRA: Araçoiaba			
PROPRIETÁRIO: _____			
Oldair e Elza			
AUTOR DO PROJETO: _____			
Marlucia Prates/ Francine Fonseca			
RESPONSÁVEL TÉCNICO: _____			
Francine Fonseca/ Marlucia Prates			
OBSERVAÇÕES:	DESENHO: TÉCNICO	ART: ART	
	ESCALA: Indicada no desenho	FORMATO: A1	
	DATA: 19/04/2024	REVISÃO:	
CONTEÚDO PLANTA DE PAGINAÇÃO DE PISO E CORTE		PRANCHA 06	

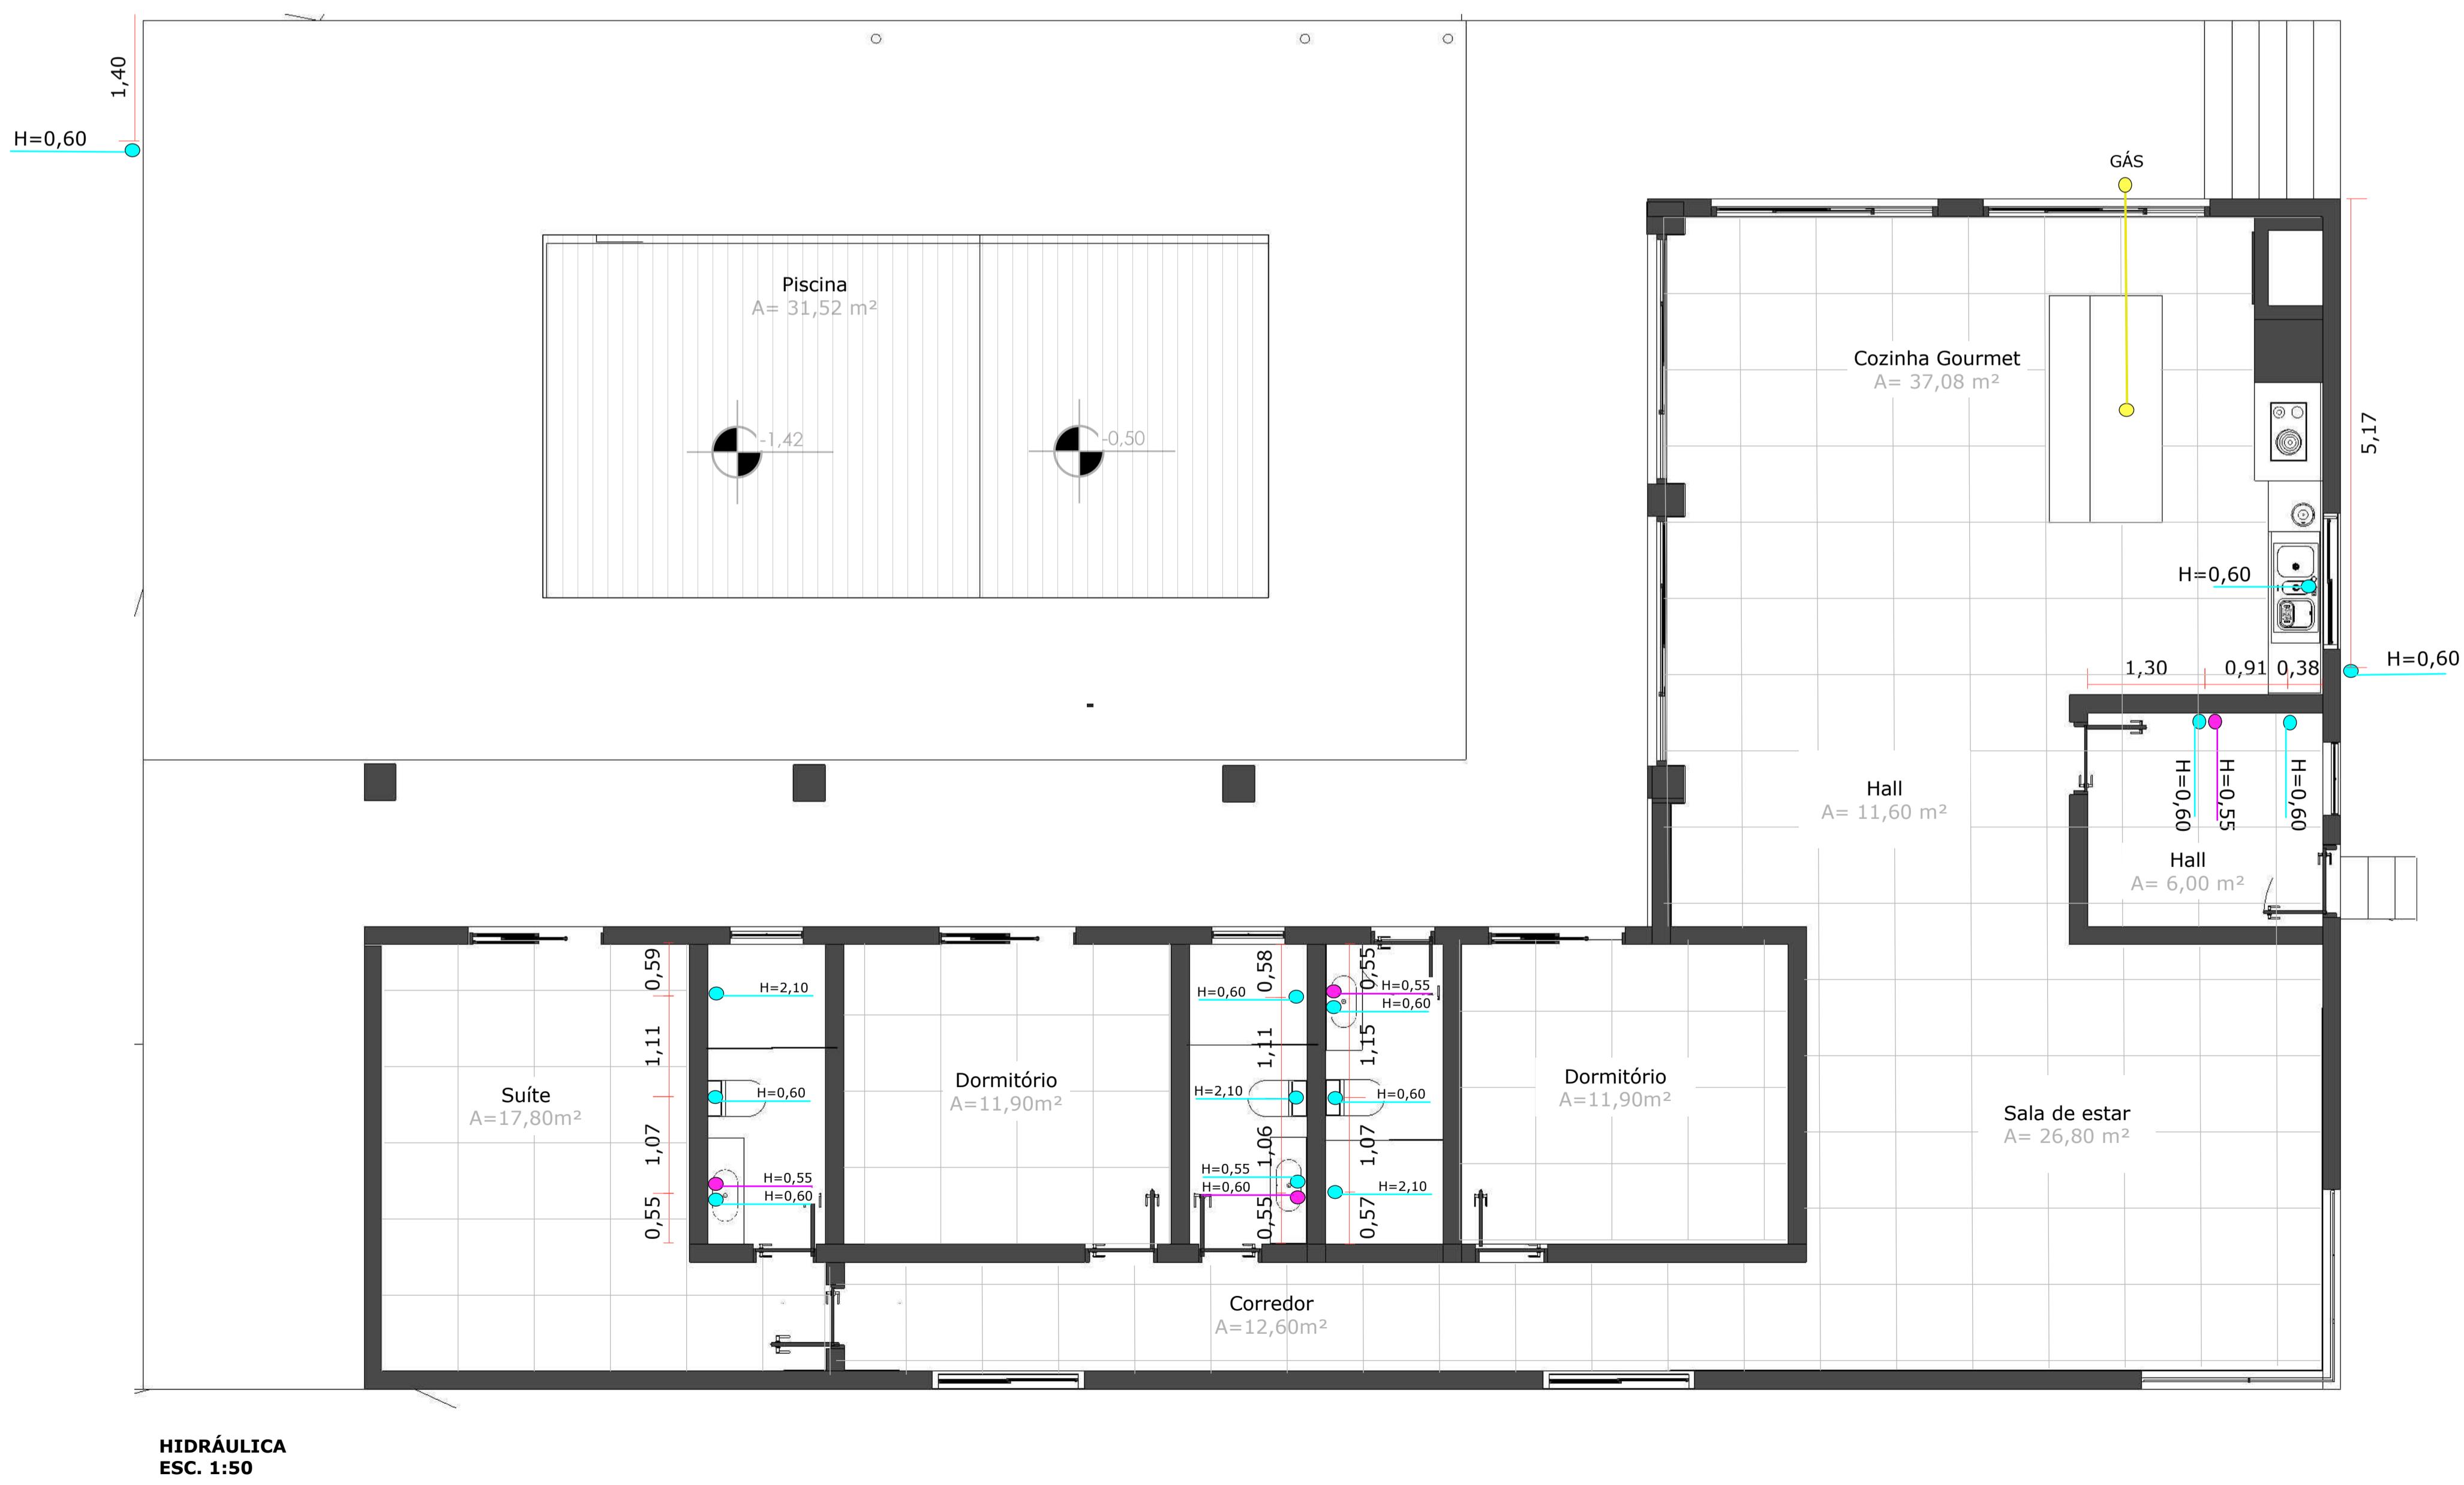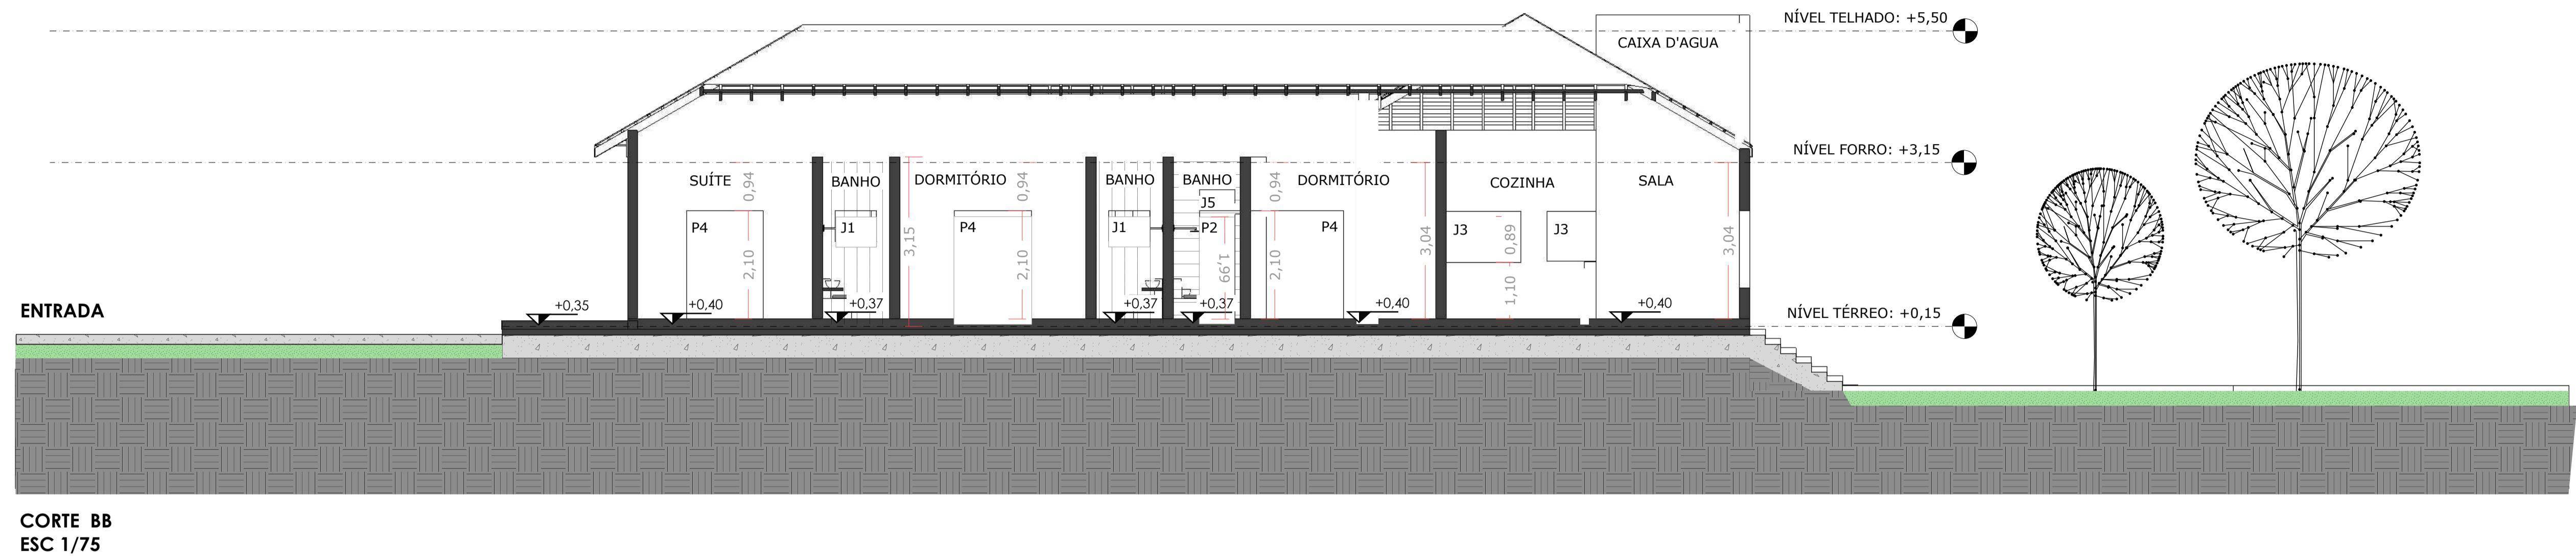

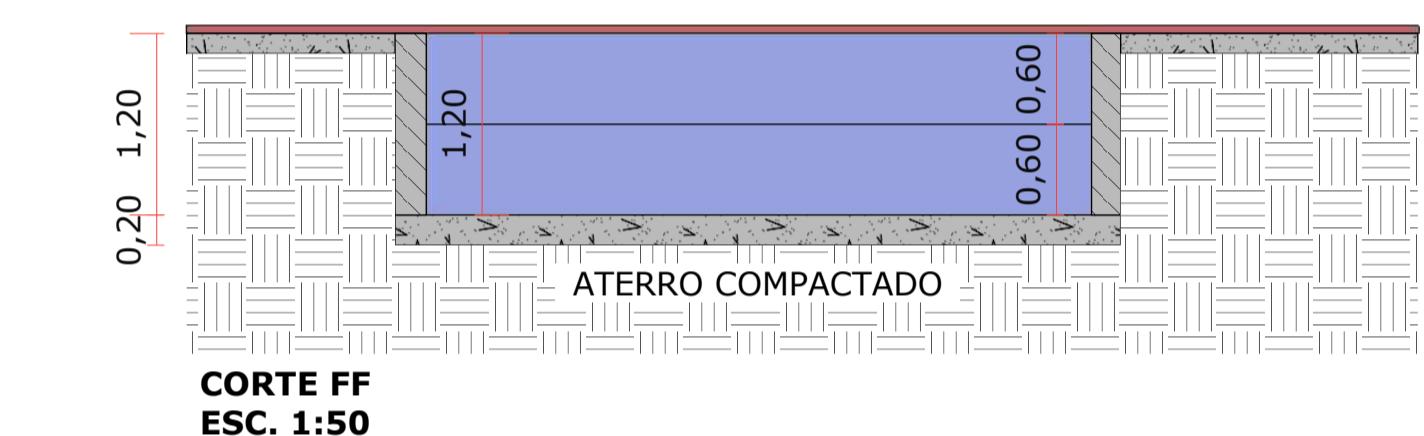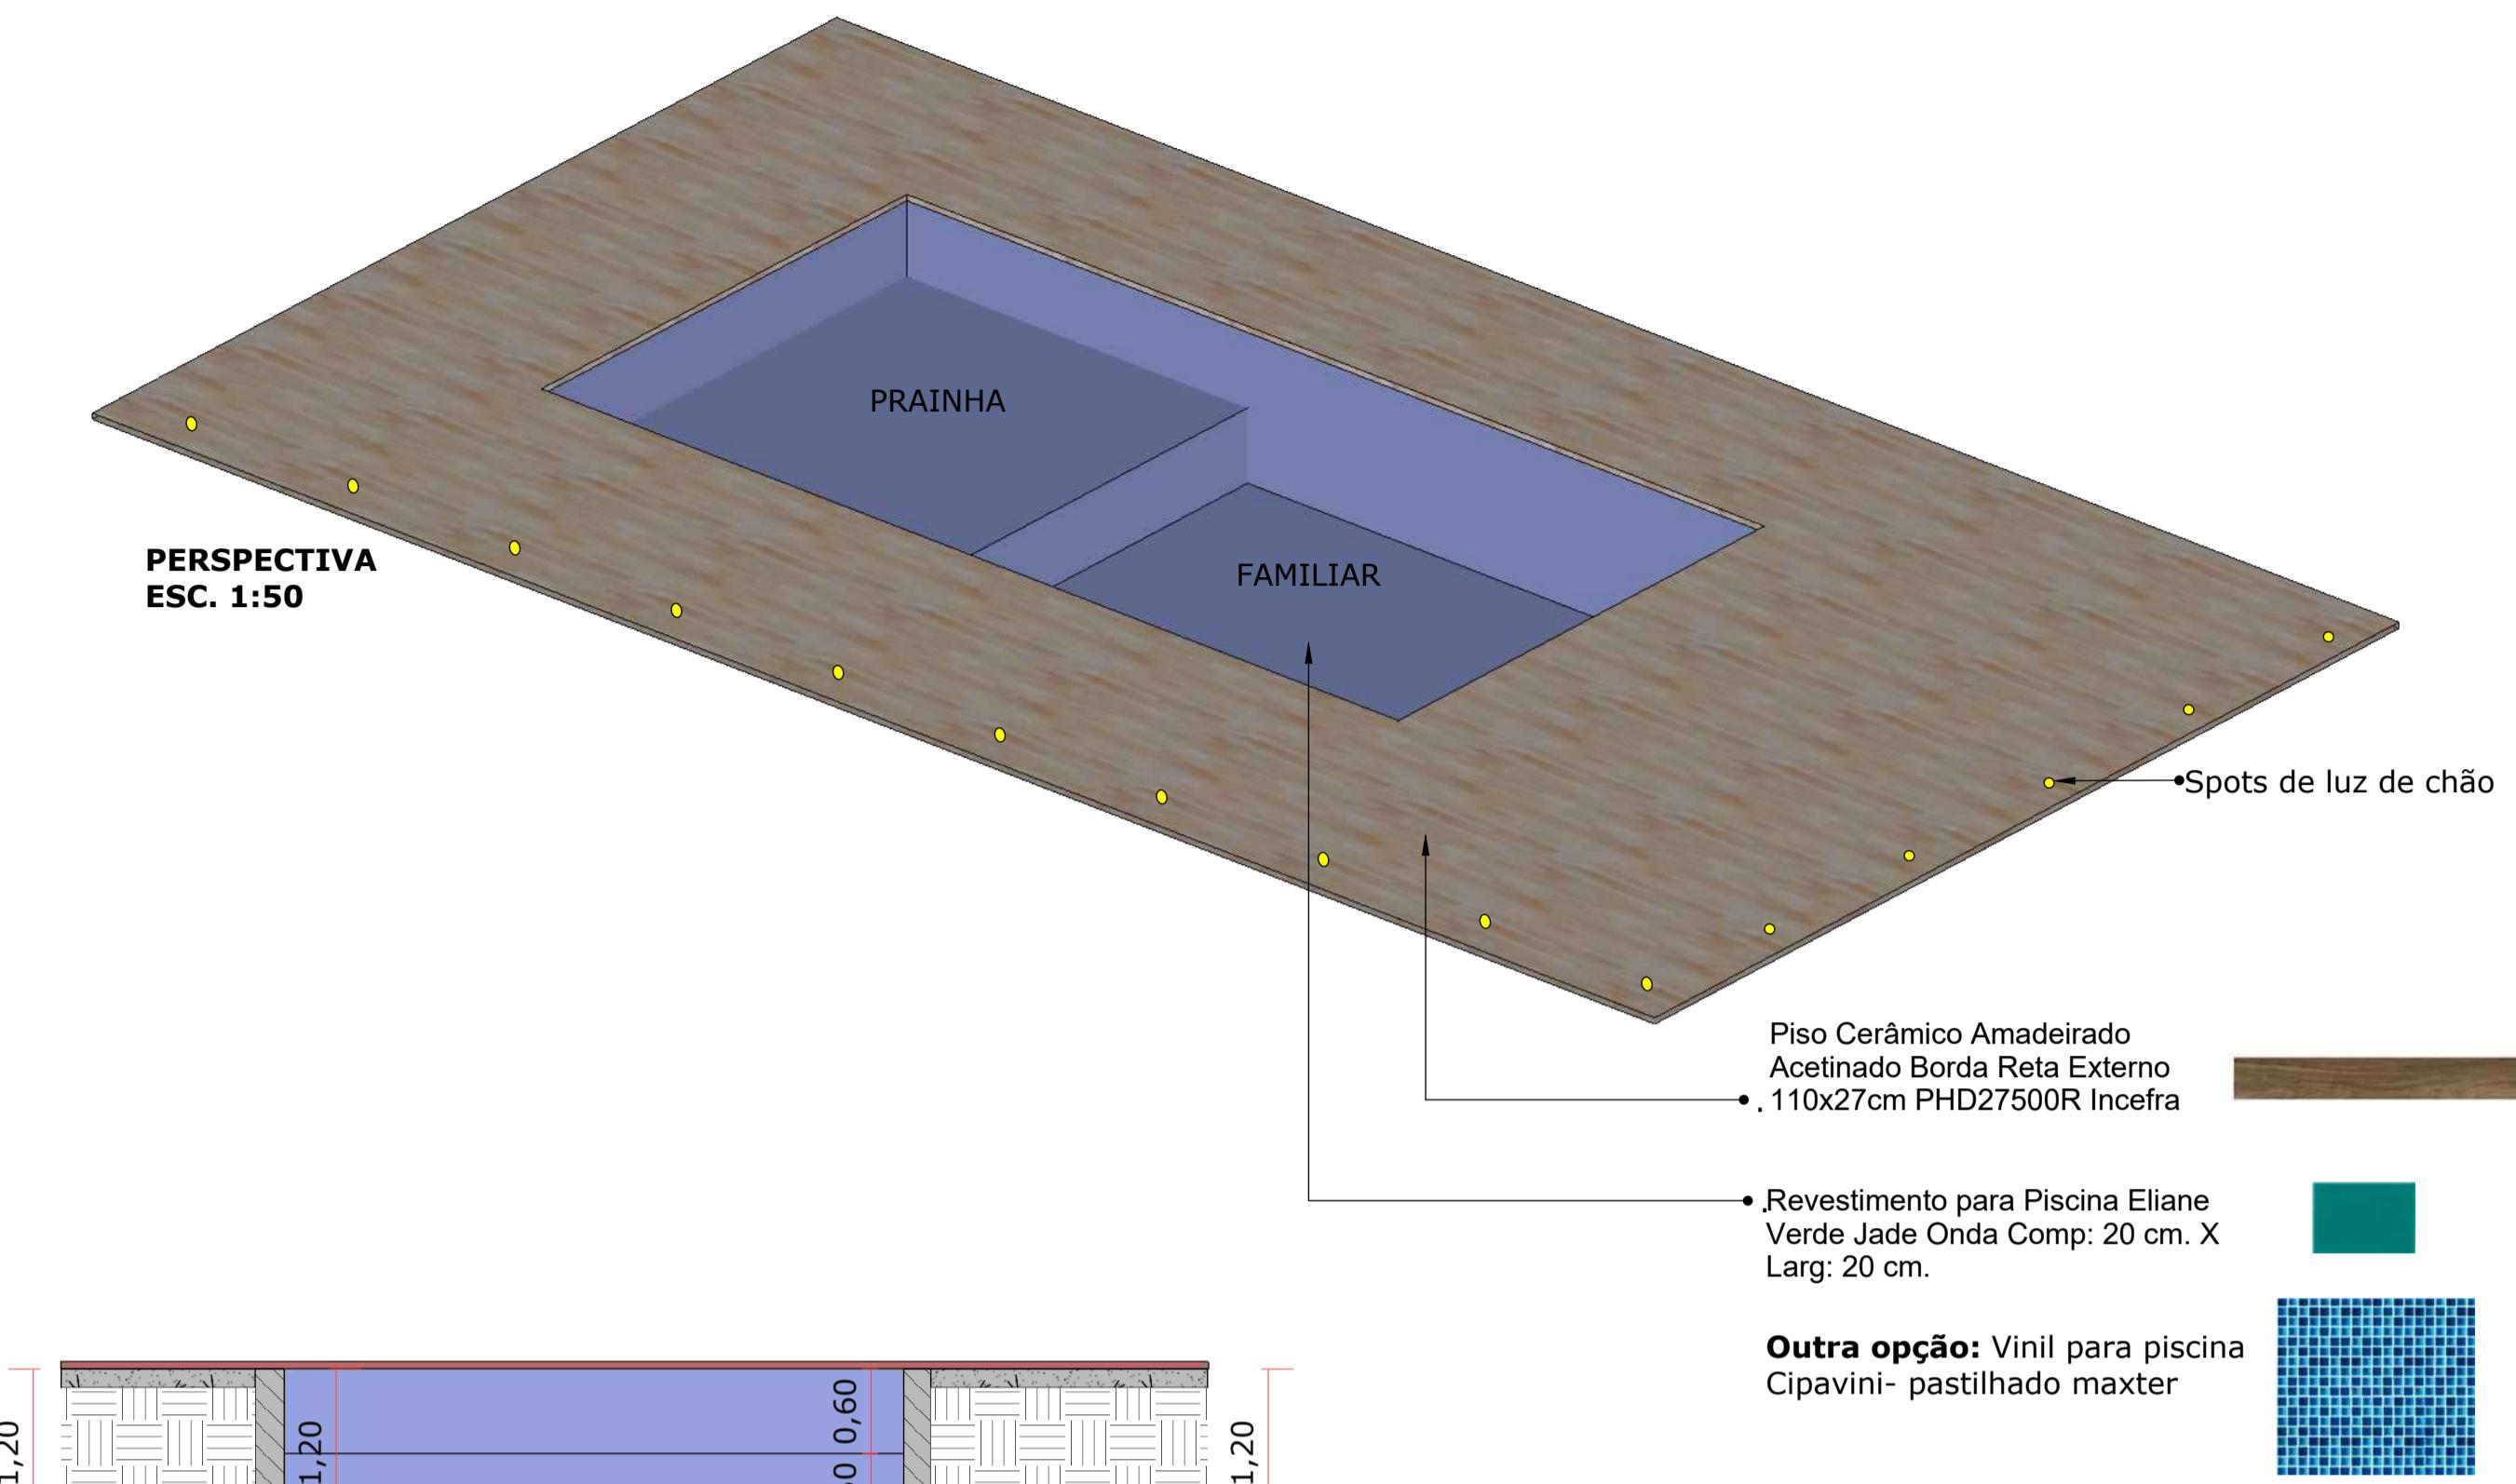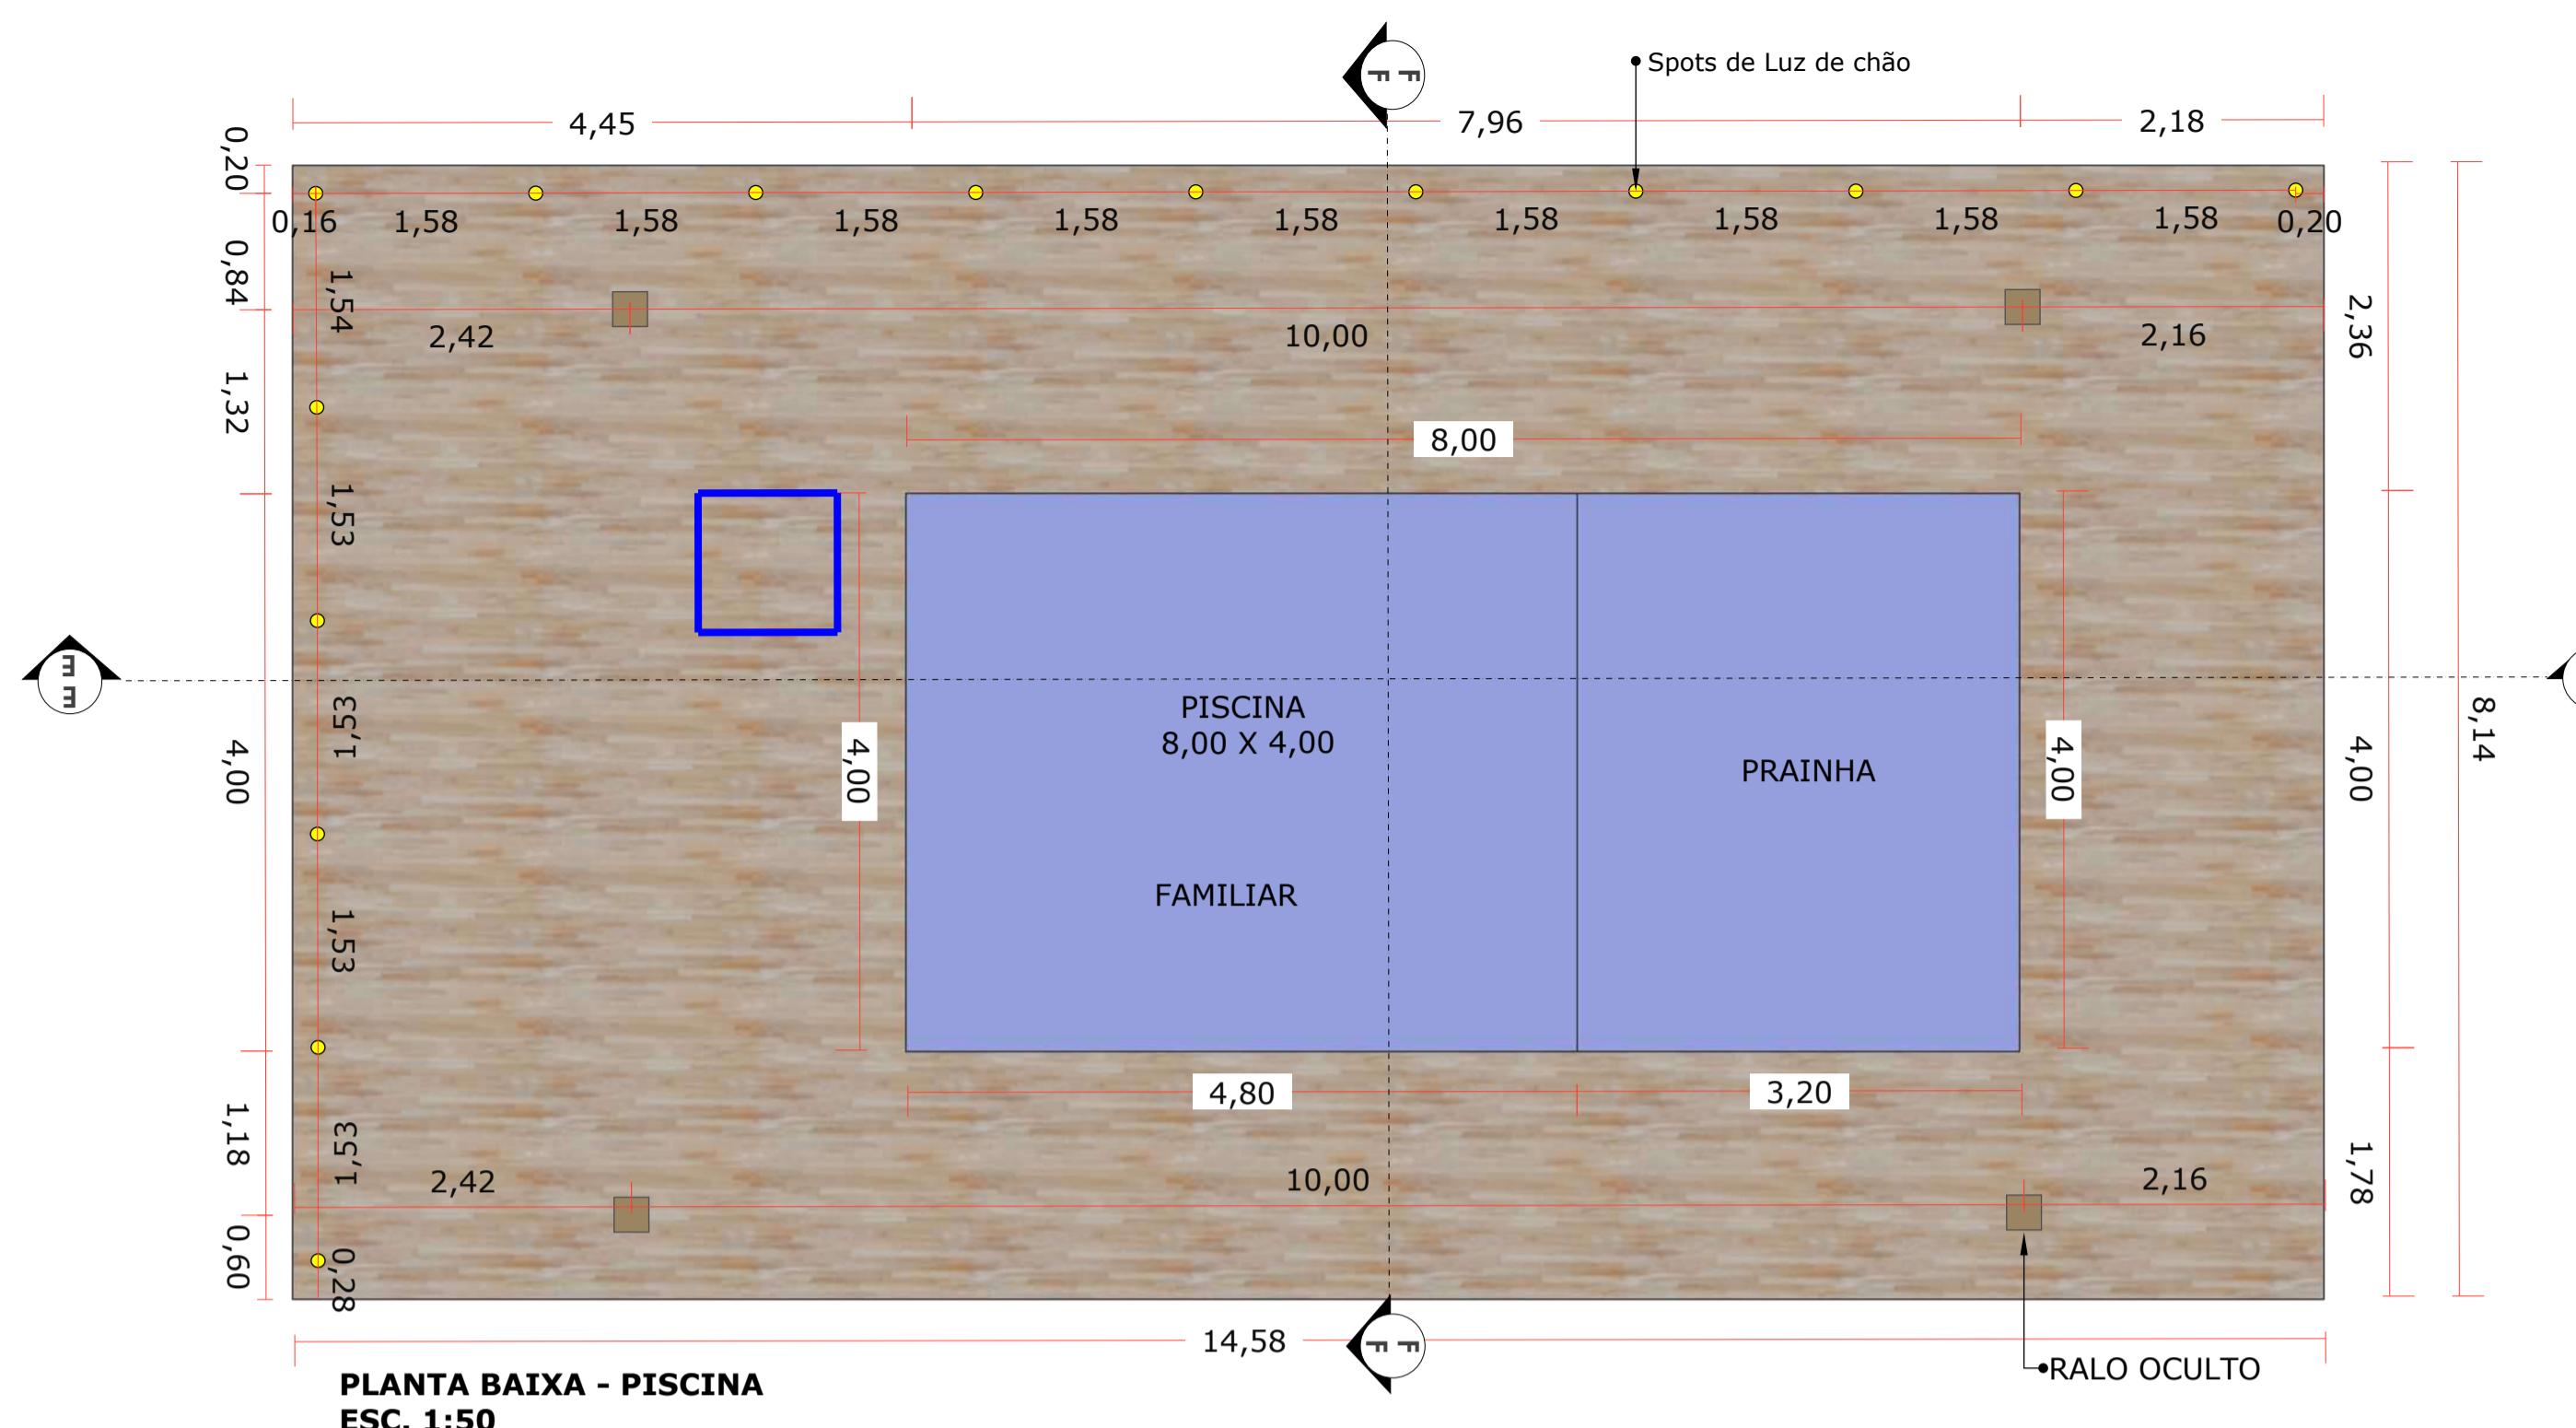

LEGENDA		
CORES	EXPECIFICAÇÃO	DIMENSÃO
	CASA DE MAQUINAS	1,20 X 1,20
	RALO OCULTO	15 x 15
	SPOTS DE LUZ	5 CM

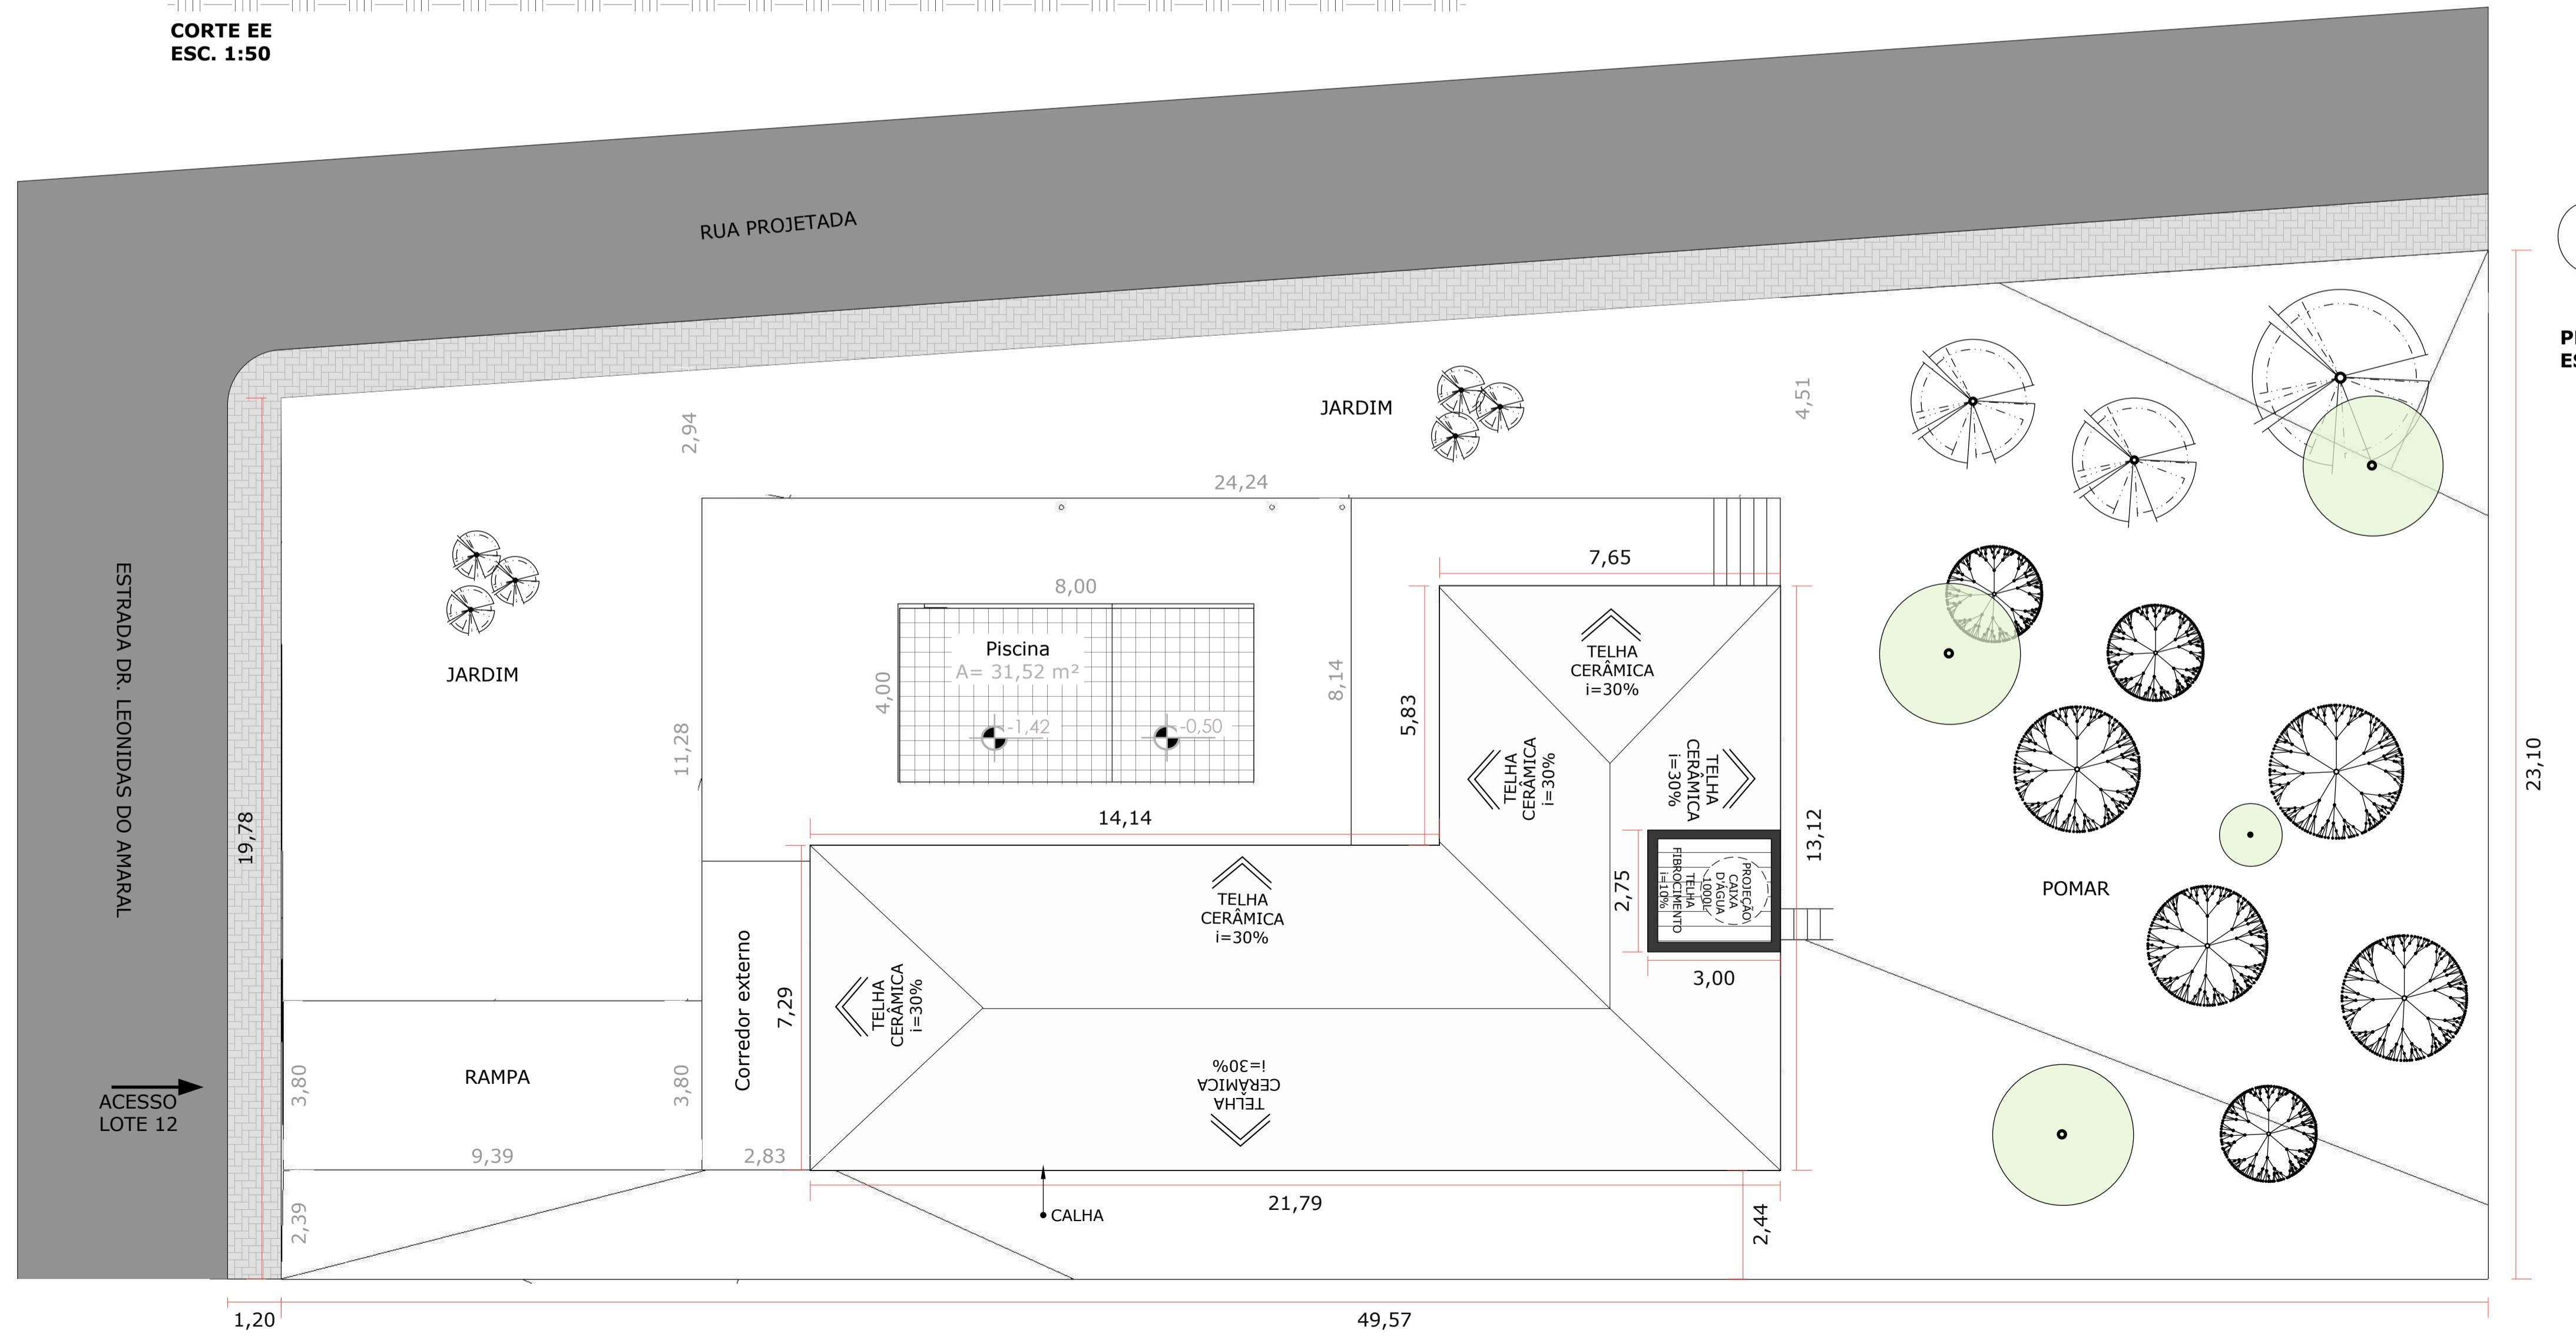

ARQUITETÔNICO / EDIFICAÇÕES

PROJETO: PROJETO ARQUITETÔNICO RESIDENCIAL

PROPRIETÁRIO: Oldair e Elza

END. DA OBRA: Araçoiaba

PROPRIETÁRIO:

Oldair e Elza

AUTOR DO PROJETO:


Marlucia Prates/ Francine Fonseca

RESPONSÁVEL TÉCNICO:

Francine Fonseca/ Marlucia Prates

OBSERVAÇÕES:	DESENHO: TÉCNICO	ART: ART
	ESCALA: Indicada no desenho	FORMATO: A1
	DATA: 19/04/2024	REVISÃO:


CONTEÚDO DETALHAMENTO PISCINA/ PLANTA DE COBERTURA		PRANCHA 08
--	--	-------------------

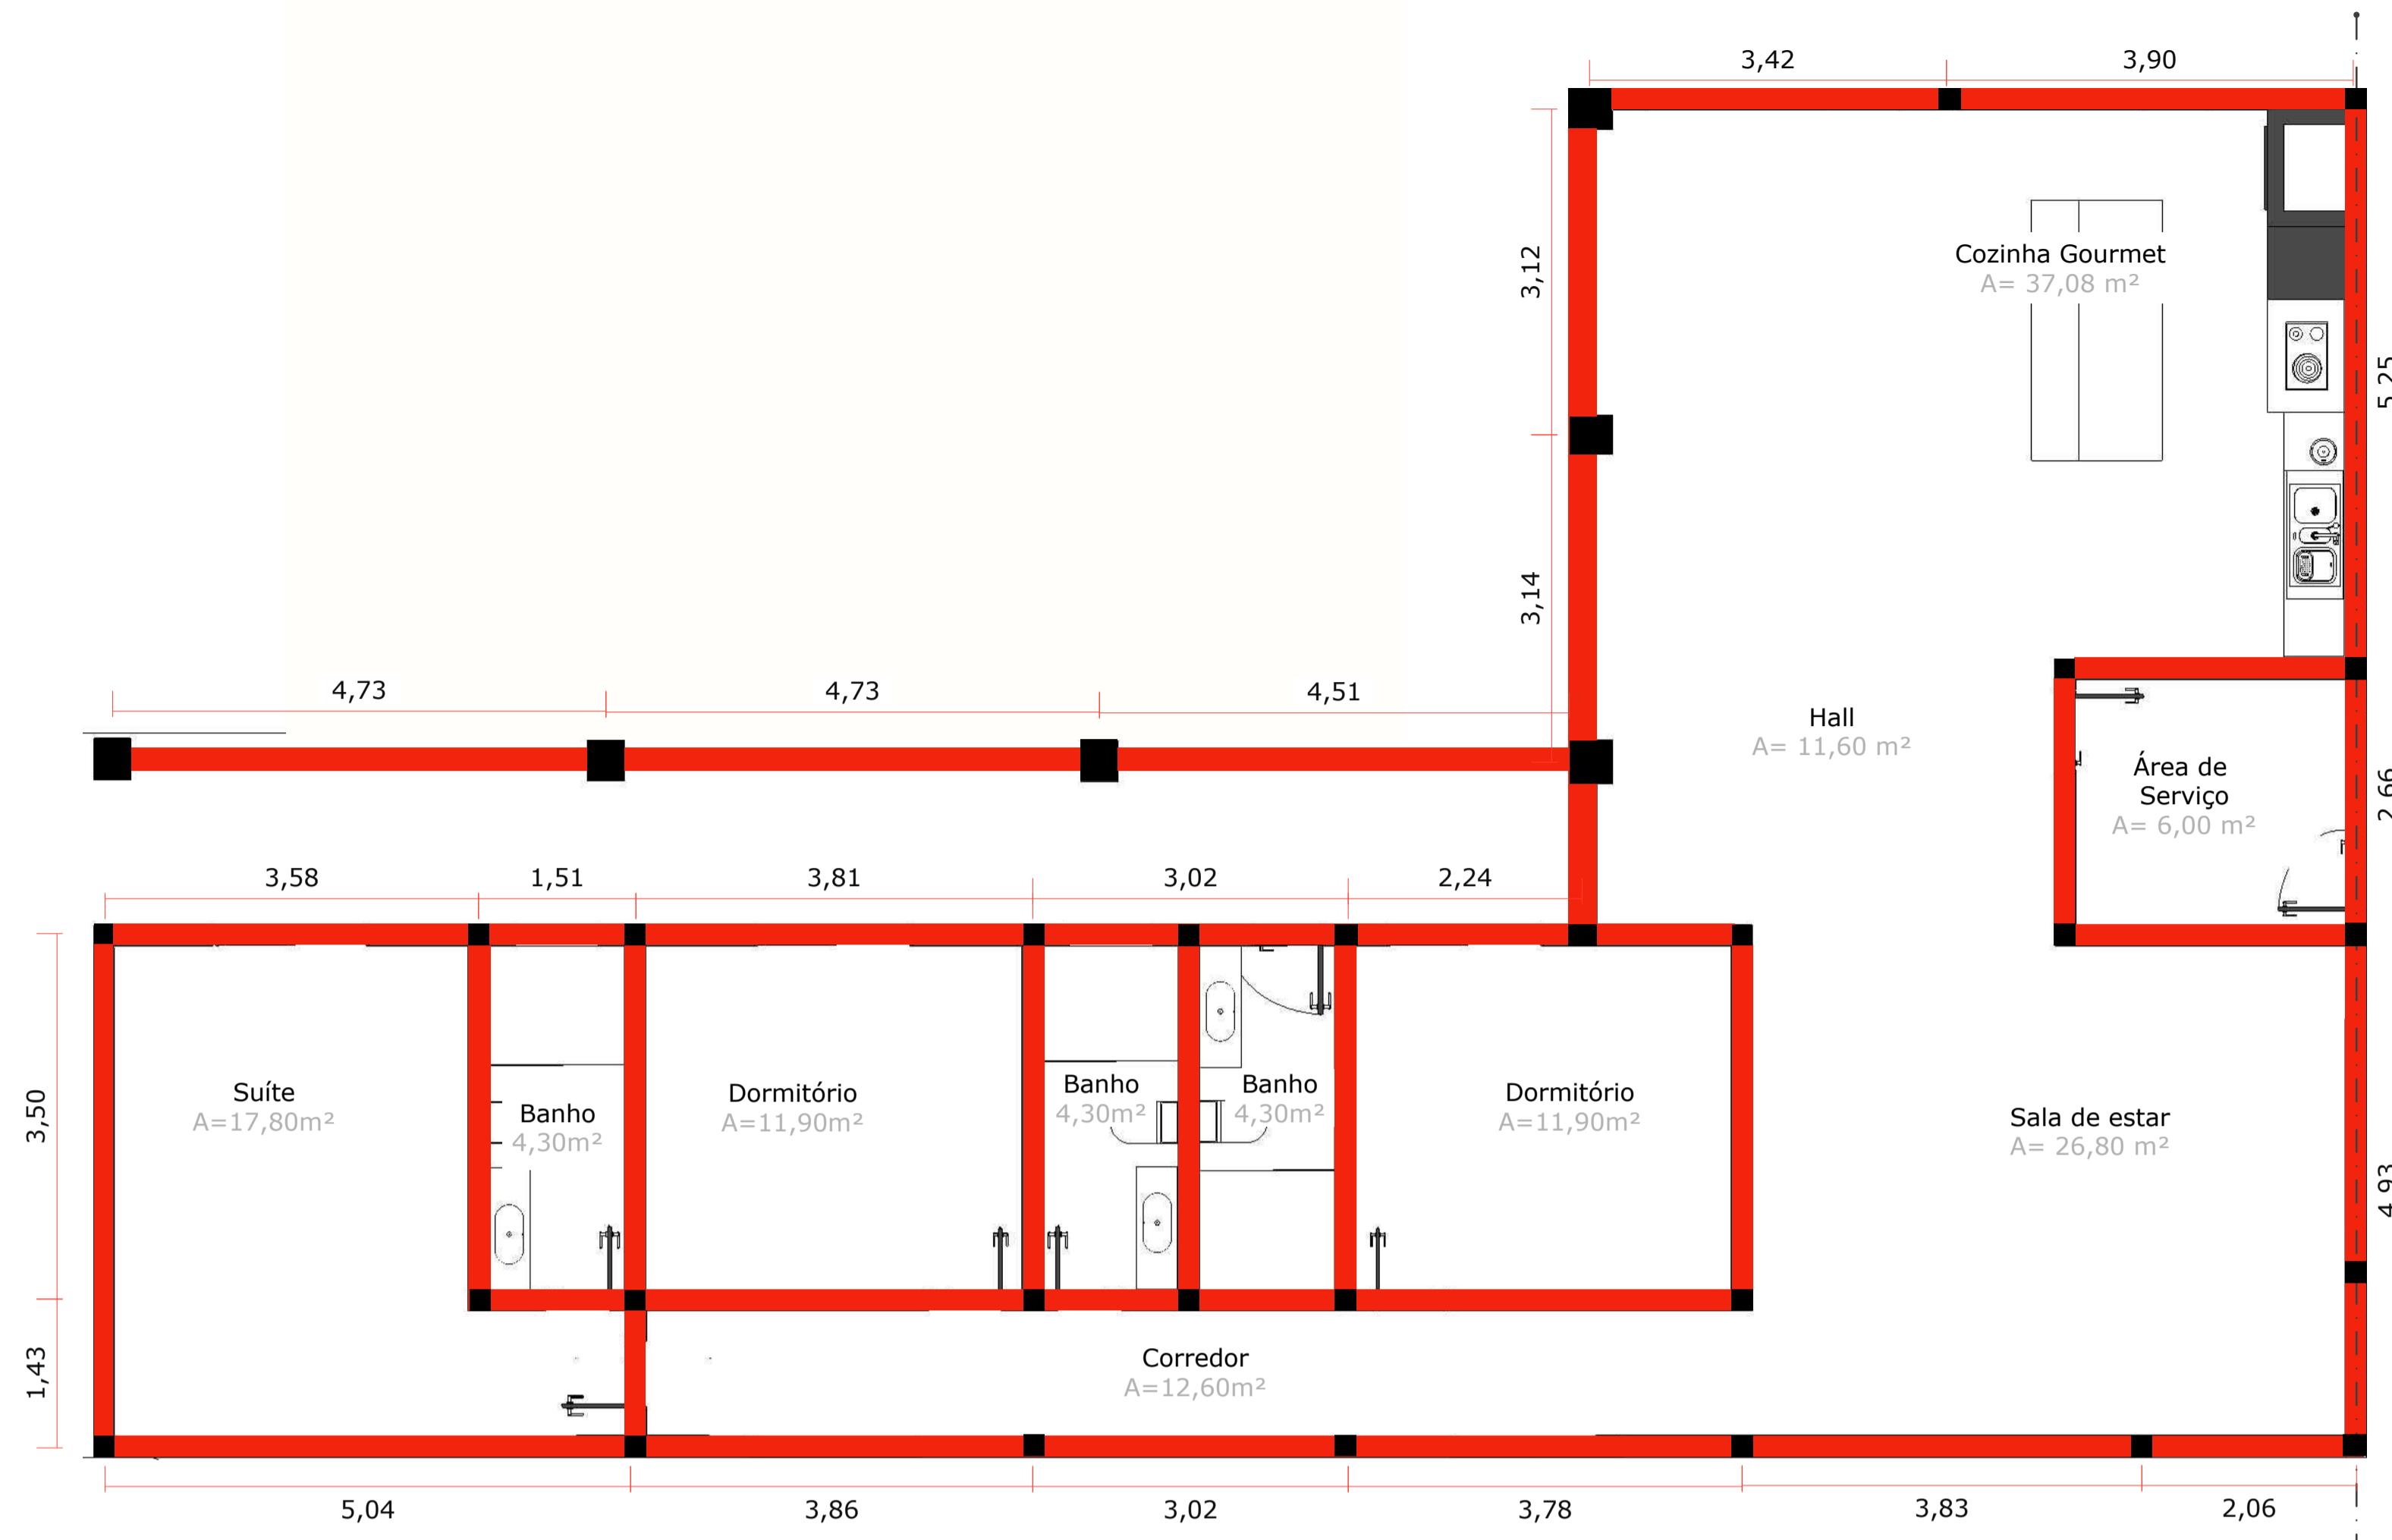

LEGENDA TOMADAS		
DESCRÇÃO	SÍMBOLOS (1 MÓDULO)	SÍMBOLOS (2 MÓDULOS)
TOMADA PERSONALIZADA		
TOMADA BAIXA H=30CM		
TOMADA MÉDIA H= 120CM		
TOMADA ALTA H=220CM		
TOMADA DE PISO		
INTERFONE H=150CM		
COMPATIBILIZAR COM O PROJETO ELÉTRICO		
ALTURAS PERSONALIZADAS DE CADA PONTO IDENTIFICADA EM PLANTA		
DIMENSÃO EM METRO DO EIXO DA TOMADA AO PISO ACABADO.		
DIMENSÃO DA COTA NO EIXO		

LEGENDA INTERRUPTORES	
DESCRÇÃO	SÍMBOLOS
INTERRUPTOR SIMPLES (MÓDULO)	
INTERRUPTOR PARALELO (THREE WAY)	
INTERRUPTOR INDIVIDUAL	
INTERRUPTOR DUPLO	
INTERRUPTOR TRÍPLIO	
AS LETRAS AO LADO DE CADA SÍMBOLO INDICAM OS CIRCUITOS	
4X4 USAR 4 OU 6 MÓDULOS DE ACORDO COM NECESSIDADE	
ALTURAS DE CADA PONTO H=1,20M	
ALTURAS PERSONALIZADAS DE CADA PONTO IDENTIFICADA EM PLANTA	

DESCRÇÃO	SÍMBOLOS
CAMPAINHA H=240CM	
TOMADA TV E INTERNET H=120CM	
PONTO TELEFONE	
CAIXA DE SOM	
AR CONDICIONADO	
TOMADA USB DUPLA H=120CM	
TOMADA USB COM TOMADA H=120CM	

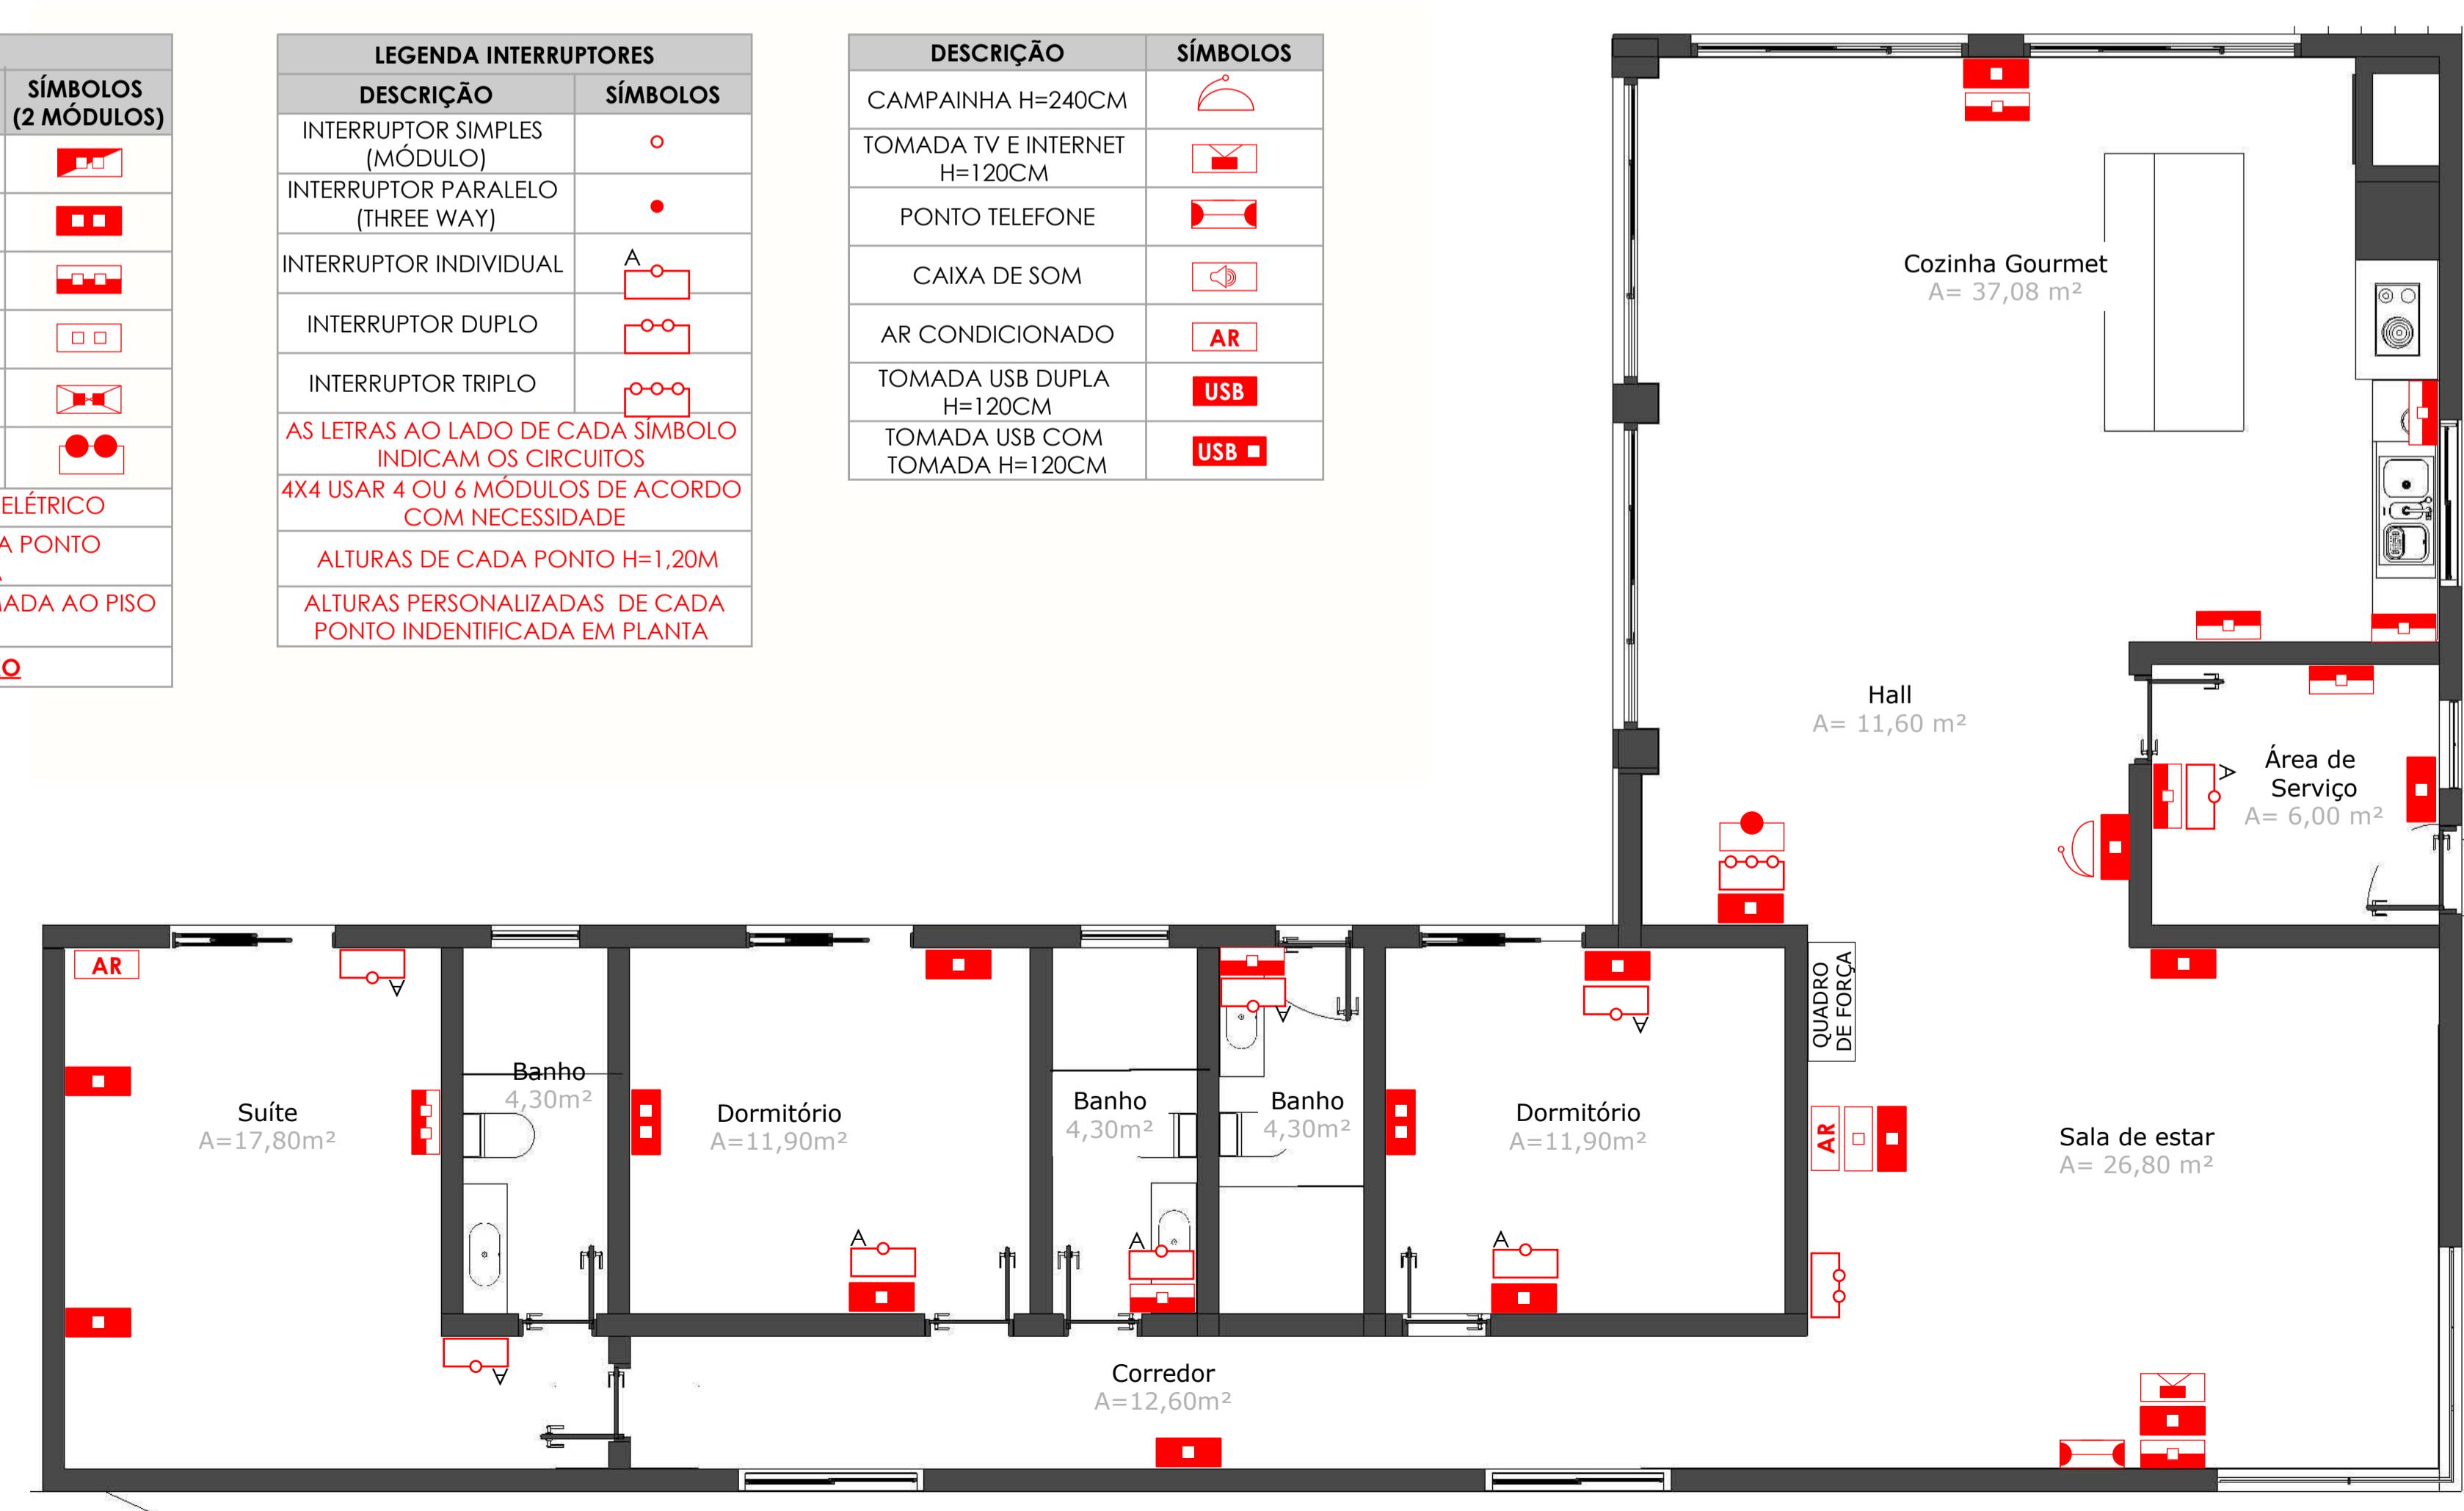

ARQUITETÔNICO / EDIFICAÇÕES		
PROJETO: PROJETO ARQUITETÔNICO RESIDENCIAL	DESENHO: TÉCNICO	ART: ART
PROPRIETÁRIO: Oldair e Elza	ESCALA: Indicada no desenho	FORMATO: A1
END. DA OBRA: Araçoiaba	DATA: 19/04/2024	REVISÃO:
PROPRIETÁRIO: Oldair e Elza		
AUTOR DO PROJETO: Marlucia Prates/ Francine Fonseca		
RESPONSÁVEL TÉCNICO: Francine Fonseca/ Marlucia Prates		
OBSERVAÇÕES:	DESENHO: TÉCNICO	ART: ART
	ESCALA: Indicada no desenho	FORMATO: A1
	DATA: 19/04/2024	REVISÃO:
CONTEÚDO	PLANTA DE ESTRUTURA E ELÉTRICA	PRANCHA 09