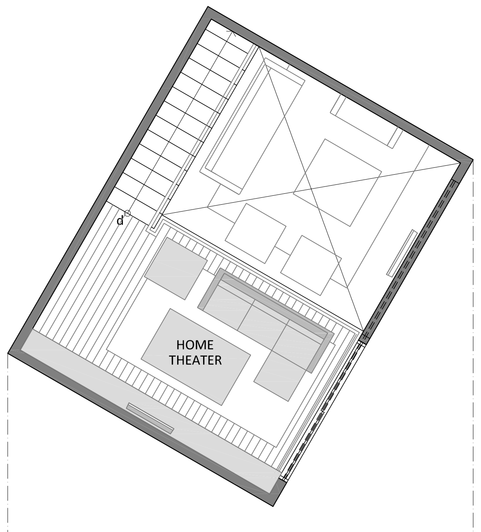

PLANTA COM LAYOUT | MEZANINO
escala 1:50

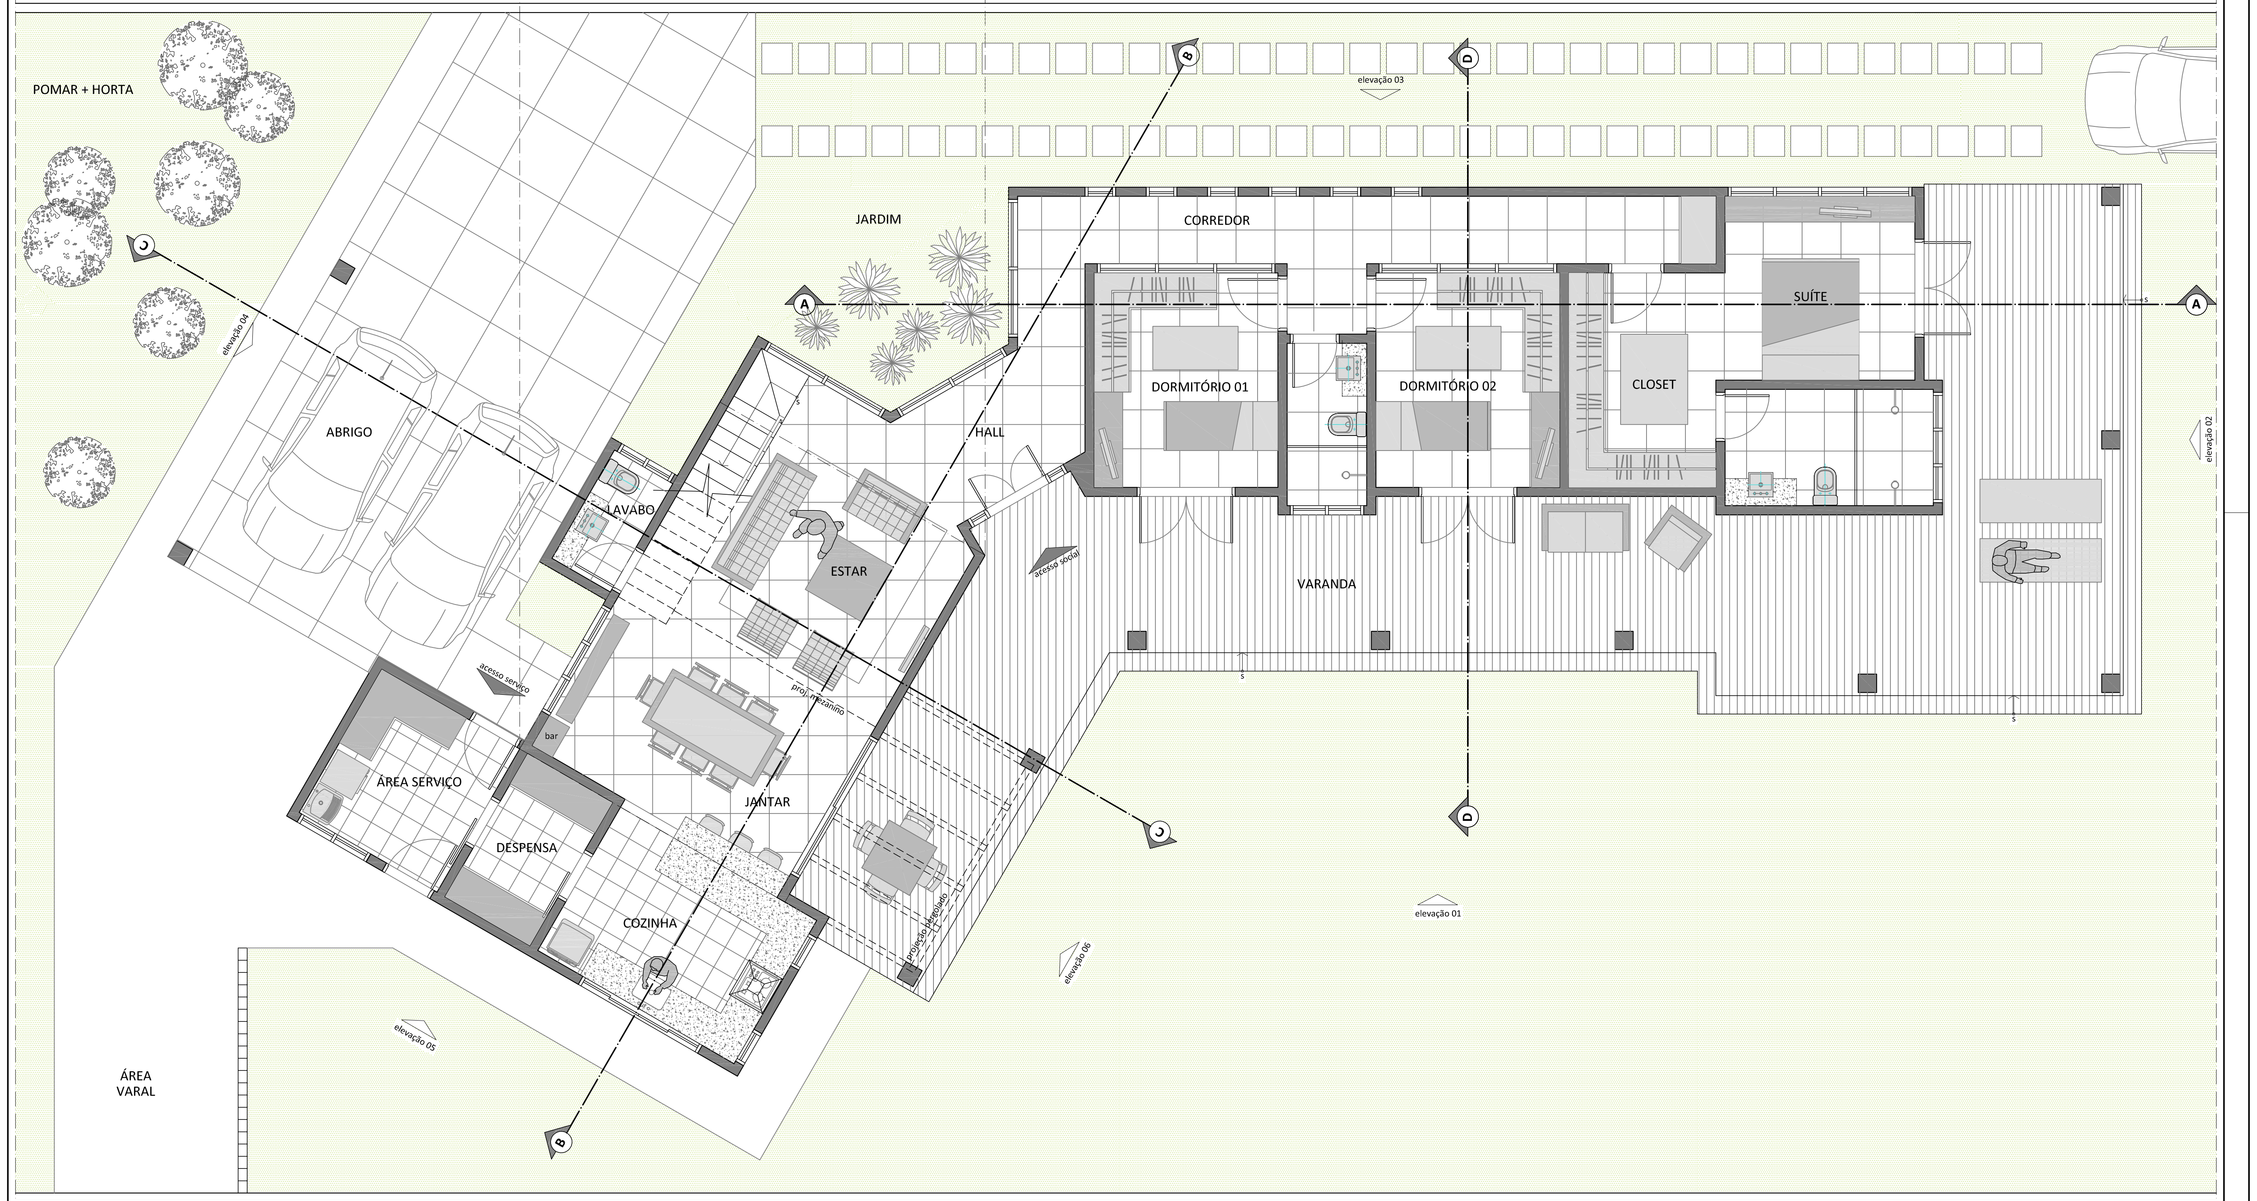

PLANTA COM LAYOUT
escala 1:50

OBSERVAÇÕES:
Todas as medidas especificadas em projeto devem ser conferidas no local.
O detalhamento da marcenaria é apenas sugestivo.

REVISÃO:	DESCRIÇÃO:	DATA:
R00	emissão inicial	11.07.12
R01	revisão geral	10.04.13

NOME ARQUIVO: MIR-EXE-executivo-R01

ARQ. JULIANA CRIVELARO
CAU 80333-2

ESCRITÓRIO ARQUITETURA ORGÂNICA
Rua Barão de Teffé, 269 Jardim Ana Maria
Jundiaí -SP |CEP 13208-760
11 2709 6222 | contato@arquiteturaorganica.com

DIREITOS AUTORAIS

A reprodução total ou parcial,deste projeto, não está autorizada.
Todos os direitos reservados nos termos da lei que resguarda os direitos autorais.
LEI FEDERAL Nº9610 DE 19/02/1998

PLANTA COM LAYOUT
esc. 1:50

CLIENTE : Mirela e Vinicius
OBRA: Residência Unifamiliar
ENDEREÇO: Travia J Jundiaí - SP

ARQUITETURA
EXECUTIVO
REVISÃO 01

folha
01

ARQUITETURA orgânica