



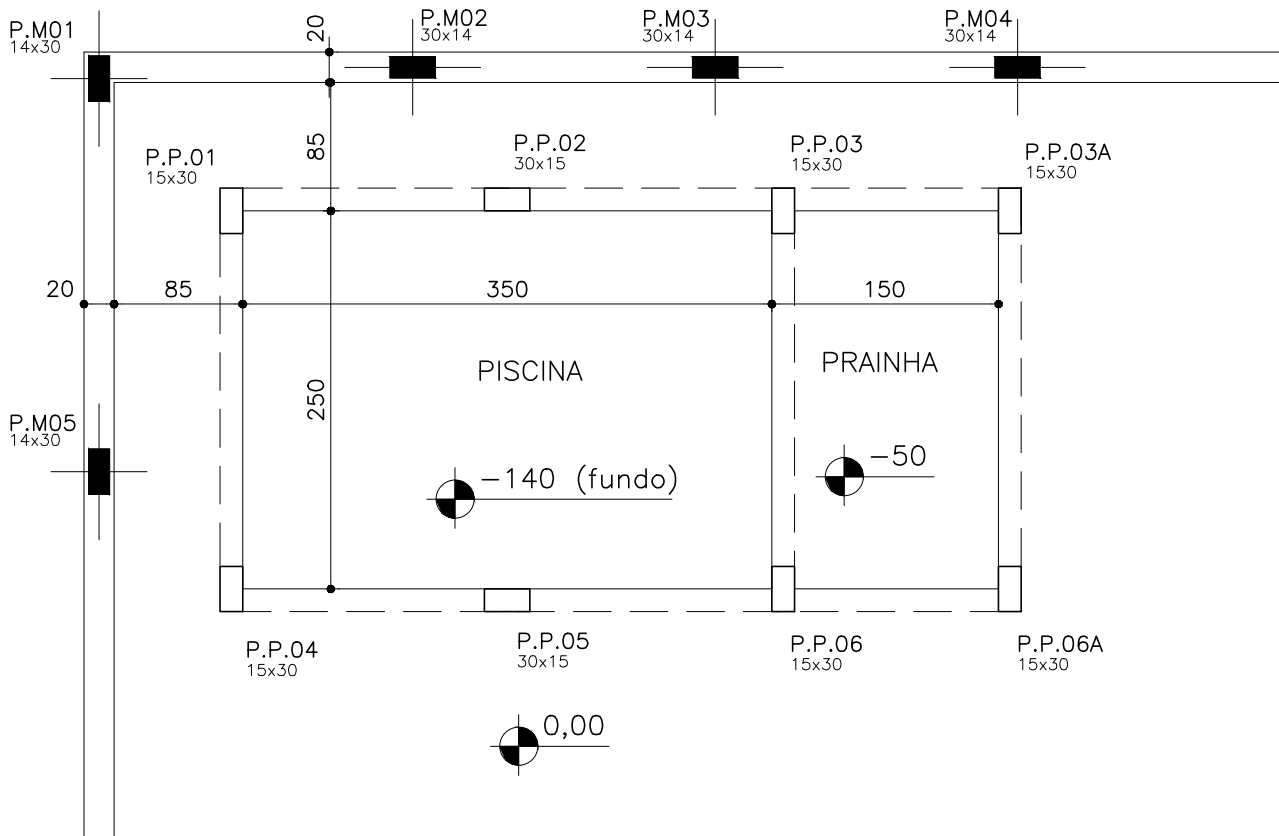

PLANTA EXECUTIVA

ESCALA 1:50

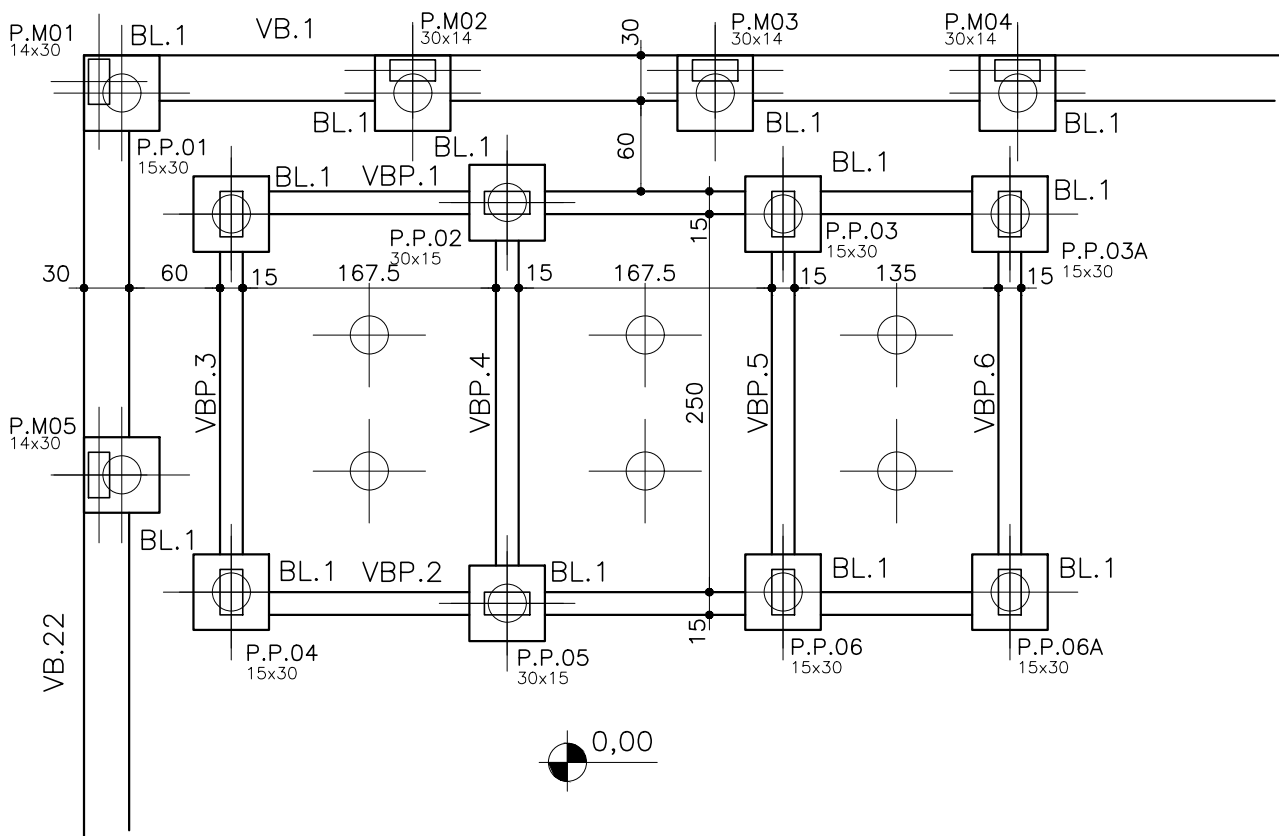

PLANTA DE FUNDAÇÃO

ESCALA 1:50