


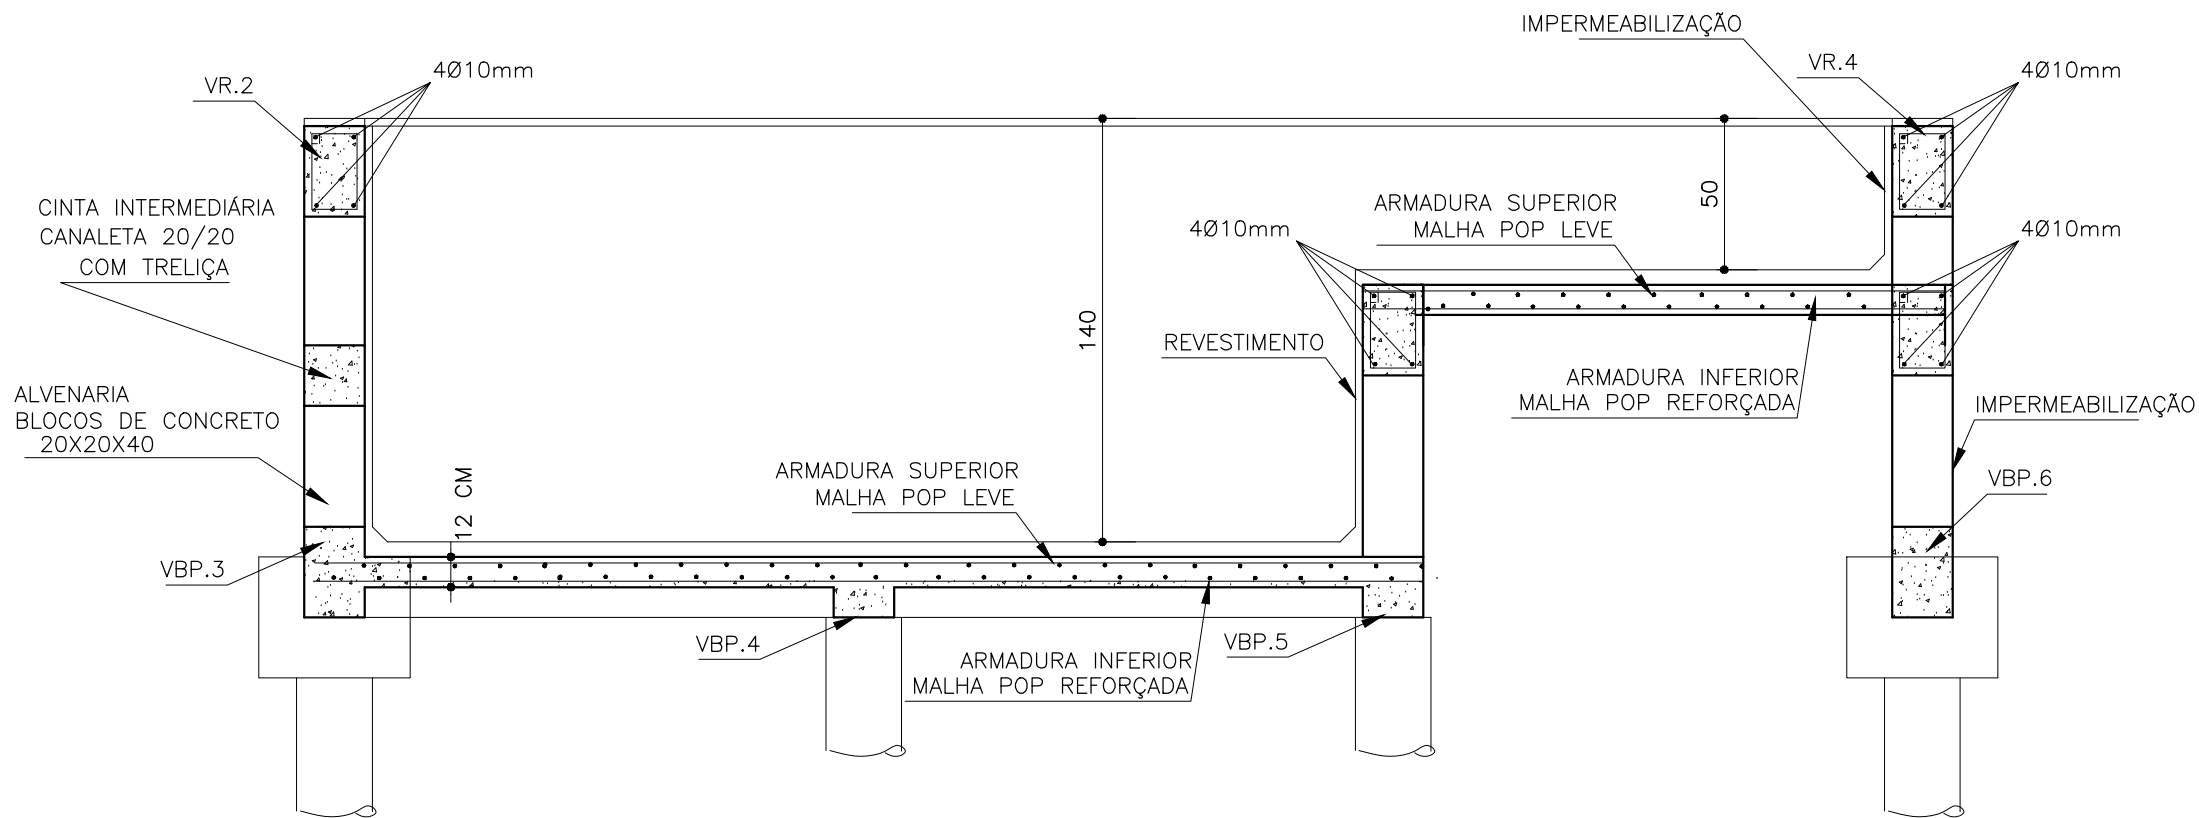

SEÇÃO A-A

ESCALA 1:25