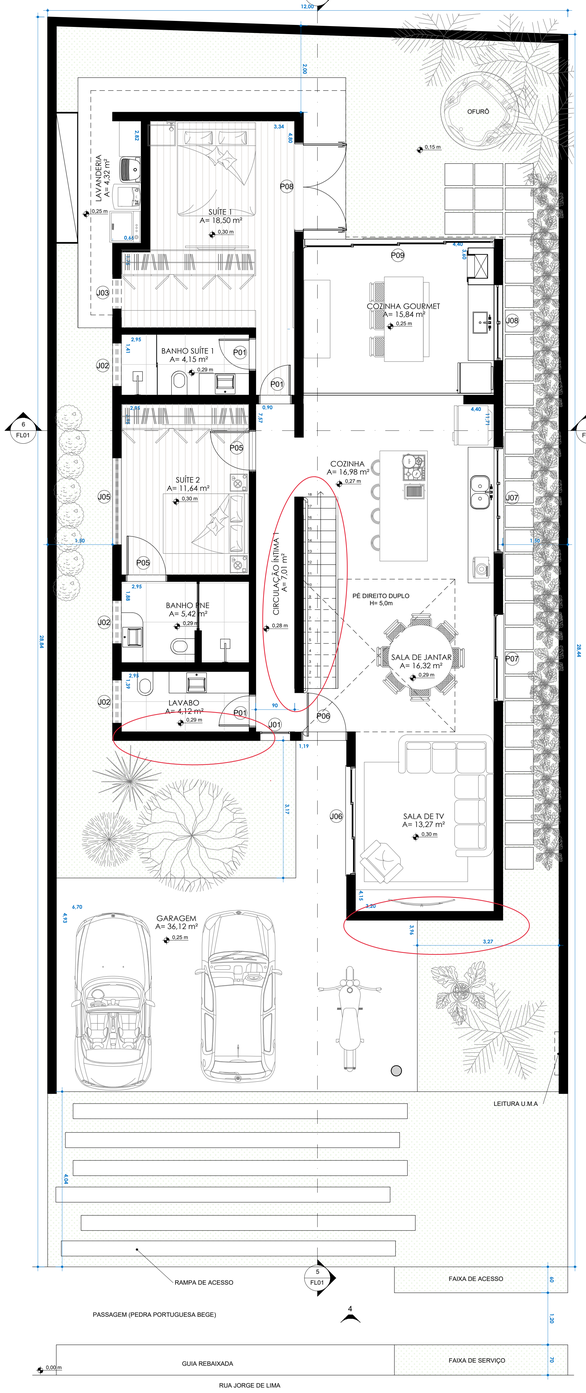

1 PLANTA BAIXA - TÉRREO
1 : 50

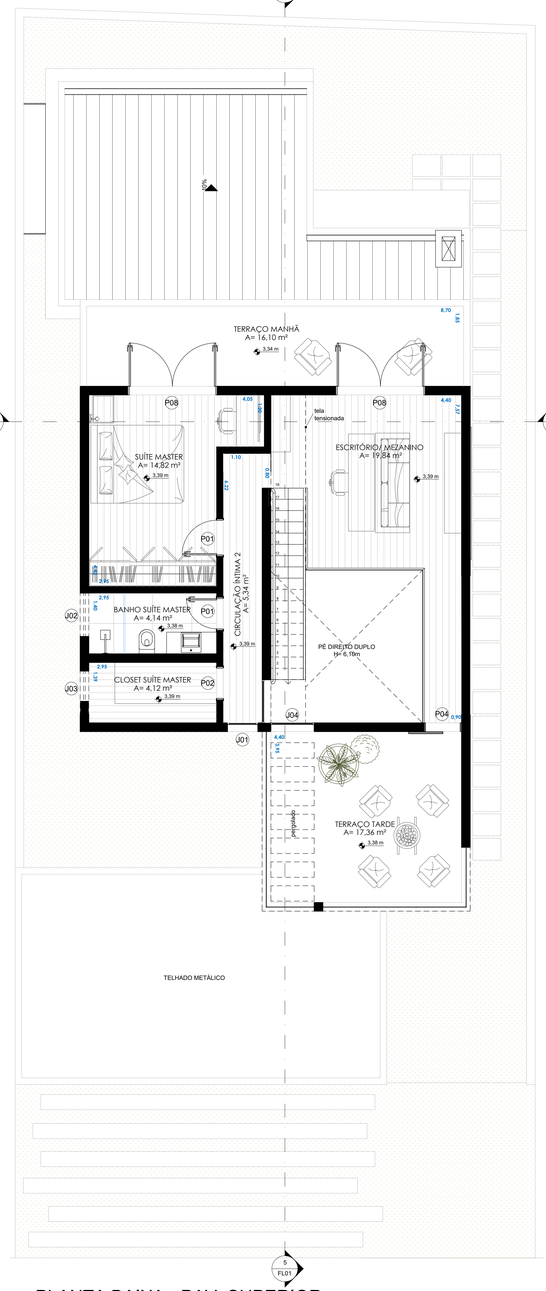

2 PLANTA BAIXA - PAV. SUPERIOR
1 : 50

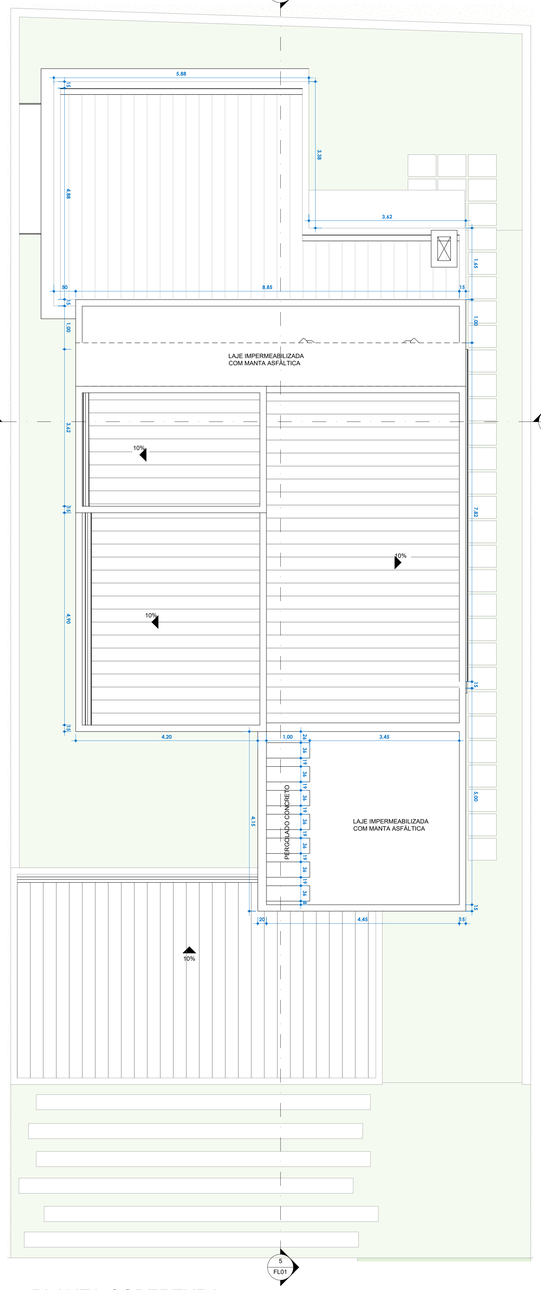

3 PLANTA COBERTURA
1 : 50

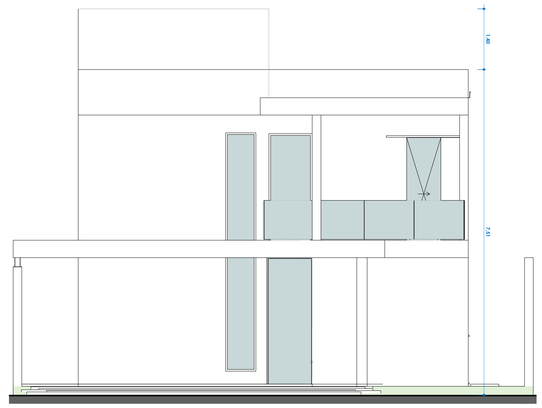

4 ELEV. FRONTAL
1 : 50

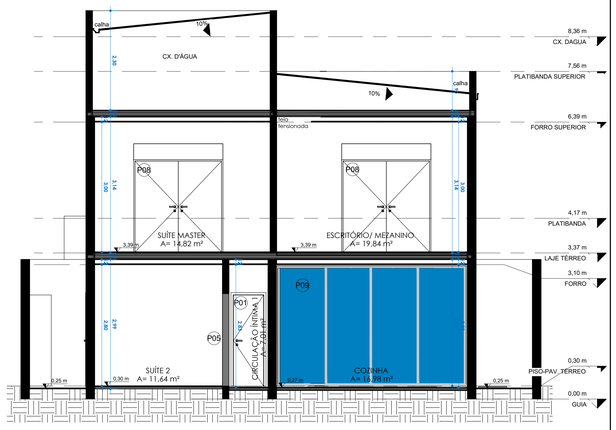

6 CORTE B
1 : 50

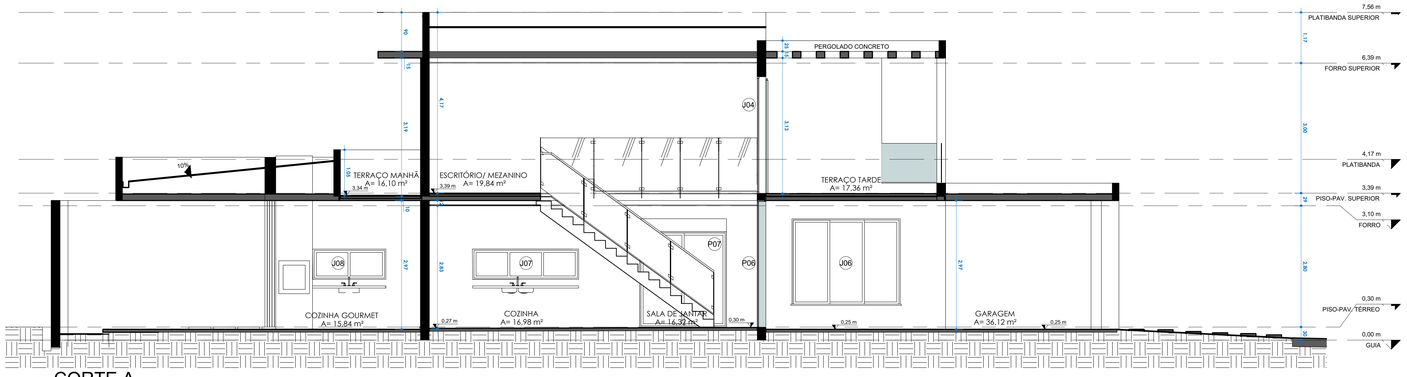

5 CORTE A
1 : 50

QUADRO DE PORTAS				
COD.	QTD.	LARGURA	ALTURA	DESCRIÇÃO
P01	5	0,80 m	2,10 m	1 FOLHA DE ABRIR - MADEIRA
P02	1	0,80 m	2,10 m	PORTAL - MADEIRA
P04	1	0,90 m	2,60 m	1 FOLHA DE CORRER - VIDRO
P05	2	0,90 m	2,10 m	1 FOLHA DE ABRIR - MADEIRA
P06	1	1,00 m	2,90 m	1 FOLHA BASCULANTE - VIDRO
P07	1	2,00 m	2,50 m	2 FOLHAS DE CORRER - VIDRO
P08	3	2,00 m	2,50 m	2 FOLHAS DE ABRIR - VENEZIANA
P09	1	4,40 m	2,85 m	4 FOLHAS DE CORRER - VIDRO

Total geral: 15

QUADRO DE JANELAS					
COD.	QTD.	LARGURA	ALTURA	PEITORIL	DESCRIÇÃO
J01	1	0,70 m	5,50 m	0,30 m	VIDRO FIXO
J02	4	1,00 m	0,60 m	1,90 m	MAXIM-AR, 1 FOLHA - VIDRO
J03	2	0,70 m	0,60 m	1,90 m	MAXIM-AR, 1 FOLHA - VIDRO
J04	1	1,00 m	2,70 m		VIDRO FIXO
J05	1	2,00 m	1,40 m	1,10 m	VENEZIANA, 2 FOLHAS DE CORRER - METAL
J06	1	2,50 m	2,00 m	0,50 m	2 FOLHAS DE CORRER - VIDRO
J07	1	2,45 m	0,70 m	1,10 m	MAXIM-AR, 3 FOLHAS - VIDRO
J08	1	1,70 m	0,70 m	1,10 m	MAXIM-AR, 2 FOLHAS - VIDRO

Total geral: 12

TÍTULO: PROJETO ARQUITETÔNICO RESIDENCIAL
PROP: Andrea Aparecida Gontijo Delmonico Neves

PRANCHA: FL01-A0 | 01

PRANCHA ARQUITETÔNICA | ESCALA: 1 : 50

LOCAL: RUA JORGE DE LIMA
Lote: 25 - Quadra: 06
BAIRRO: RESIDENCIAL VEREDAS DE FRANCA FRANCA - SP

creatum arquitetura

LOCALIZAÇÃO:

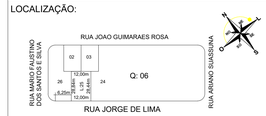

Desenho: CREATUM
Data: 02/12/2024
Cadastro
e-mail: creatum.arq@gmail.com
Matrícula: 89.481
RRT

ÁREAS	(M²)
TERRENO	343,38m²
TÉRREO/ Á CONSTRUIR	176,14m²
PAV. SUPERIOR	78,11 m²
ÁREA LIVRE	167,24m²
T.O.	51,30%
TOTAL CONSTRUÍDO	**254,25m²**

"Declaro que a aprovação prévia não implica no reconhecimento por parte da prefeitura no direito de propriedade do terreno. Declaro ter ciência de que todo e qualquer ônus decorrente de eventuais demandas judiciais, será de minha inteira responsabilidade." Zelfemo José dos Prazeres, 850 – cf. Aeroporto | conforme as resoluções do CONAMA 307/2002 e SMA 41/2002.

Proprietários	CPF: 141.046.168-85	Andrea Aparecida Gontijo Delmonico Neves
Projeto	CAU: A194911-0	Felipe Marques Luque
Resp. Téc.	CAU: A194911-0	Felipe Marques Luque

Observações: