




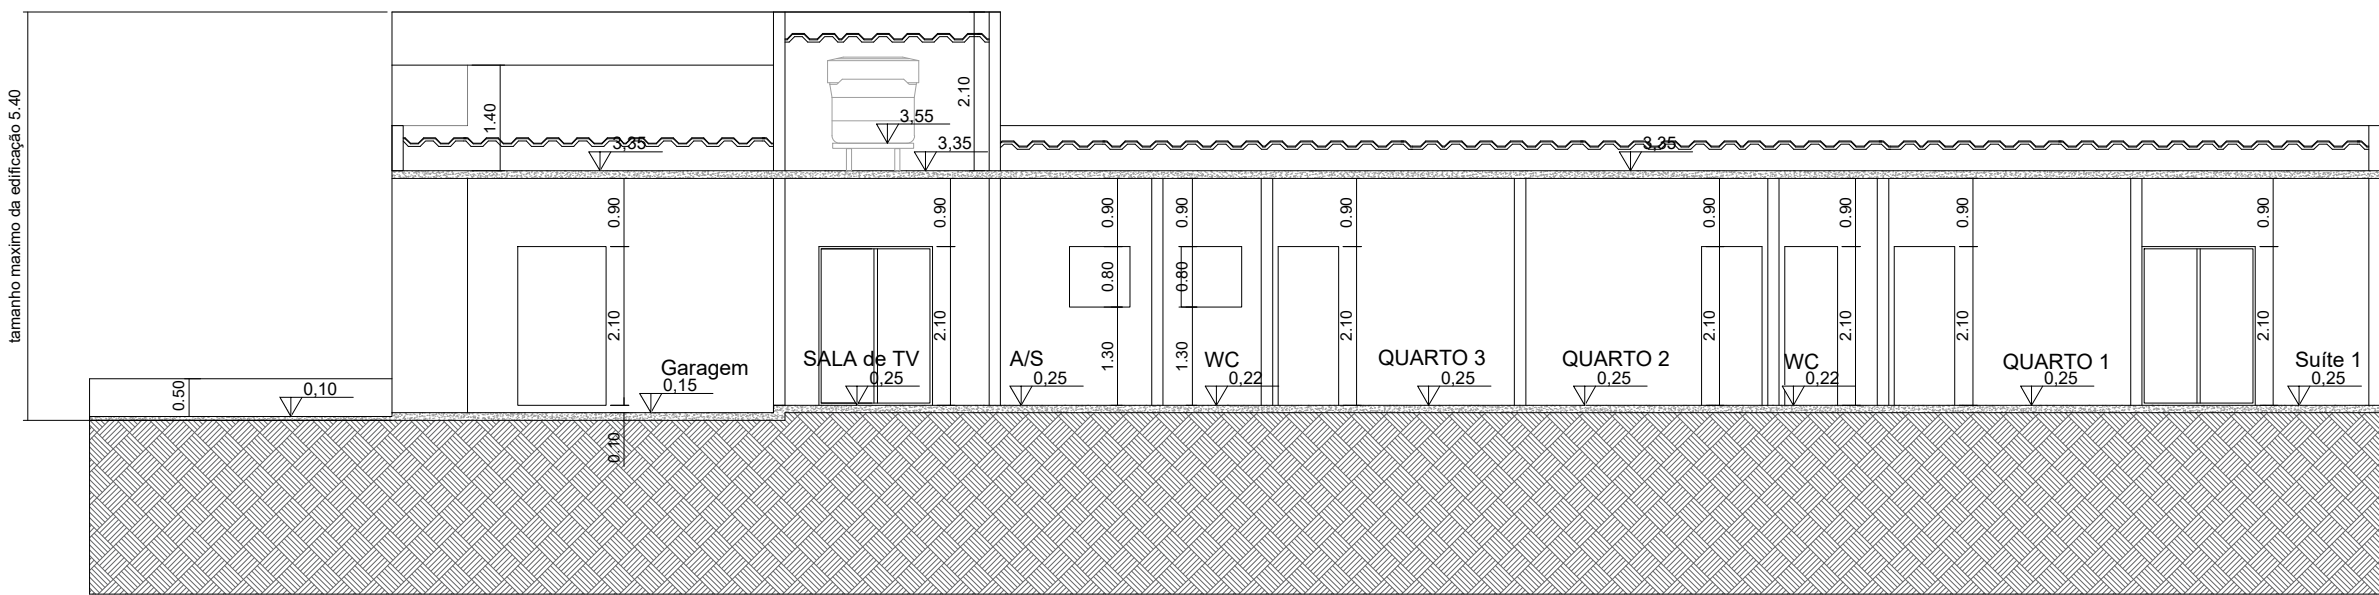


CORTE D-D
ESCALA 1:100

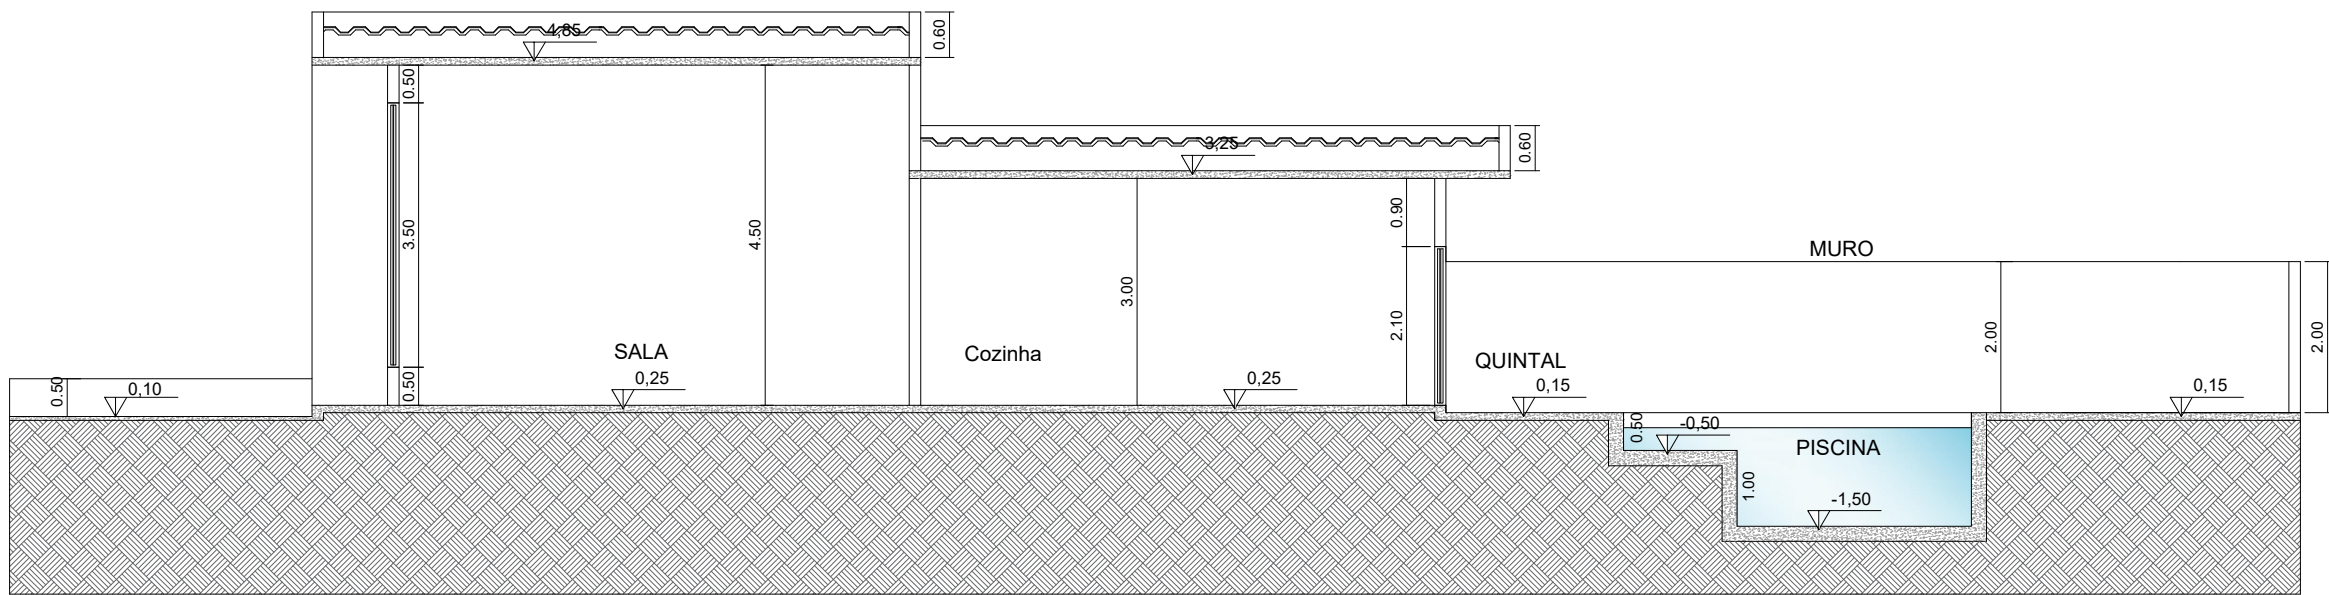


CORTE C-C
ESCALA 1:100

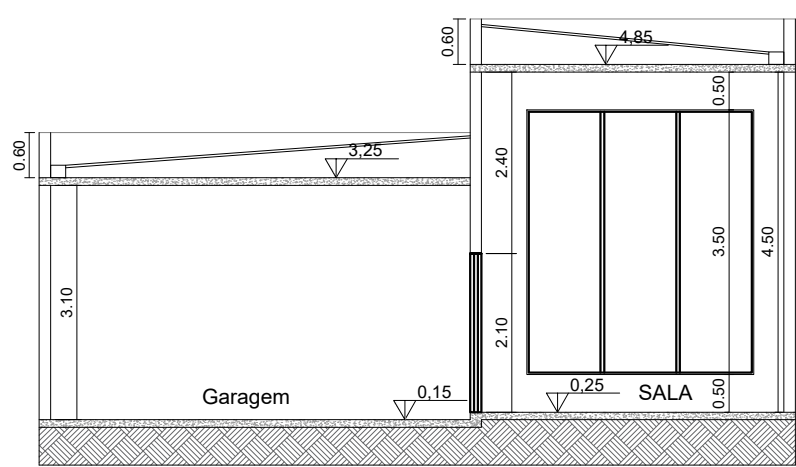

CORTE A-A
ESCALA 1:100

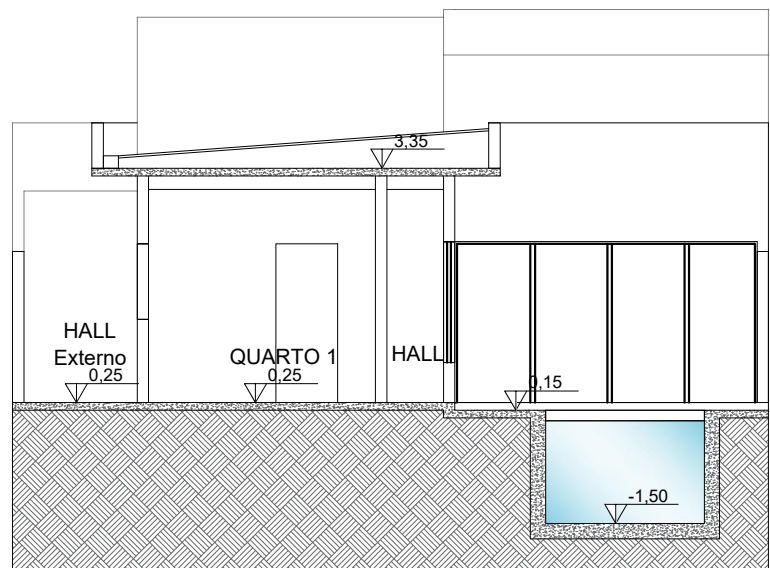

CORTE B-B
ESCALA 1:100

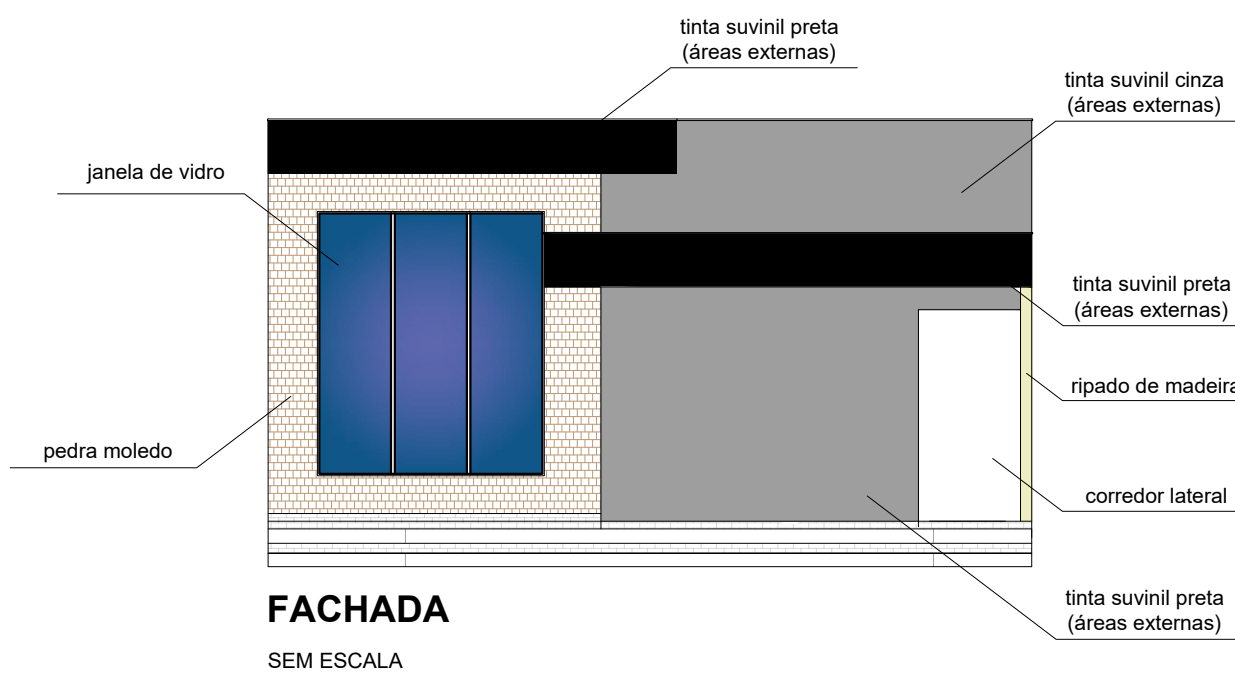

FACHADA
SEM ESCALA

TABELA DE ACABAMENTO	
PISO	DESCRIÇÃO
1	Piso cerâmico 30x30 cm.
2	Concreto vassourado
PAREDE	PAREDE
1	Pintura em latex acrílico acetinado
2	Barra impermeável em azulejo até a altura de 2m
TETO	TETO
1	Pintura em latex acrílico acetinado
2	Telhado aparente

ESQUADRIAS				
ITEM	LARGURA	ALTURA	PEITORIL	ÁREA (m²)
P1	1,15	2,10	—	2,41
P2	0,78	2,10	—	1,64
P3	0,68	2,10	—	1,43
P4	0,65	2,10	—	1,36
P5	1,50	2,10	—	3,15
P6	1,00	2,10	—	2,10
P7	3,95	2,10	—	8,29
J1	3,10	3,50	0,50	10,85
J2	1,50	1,00	1,10	1,50
J3	0,80	0,80	1,30	0,64
J3	0,60	0,60	1,40	0,36


PROJETO ARQUITETÔNICO

FOLHA
ÚNICA

OBRA: **PROJETO PARA CONSTRUÇÃO DE RESIDÊNCIA UNIFAMILIAR**

LOCAL: **RESIDENCIAL FLORES, QUADRA F, LOTE 16, RODOVIA JOÃO LEME DOS SANTOS, 246, SOROCABA, SP.**

PROPRIETÁRIO: **DERCI DE CARVALHO**
CPF: 640.259.268/49

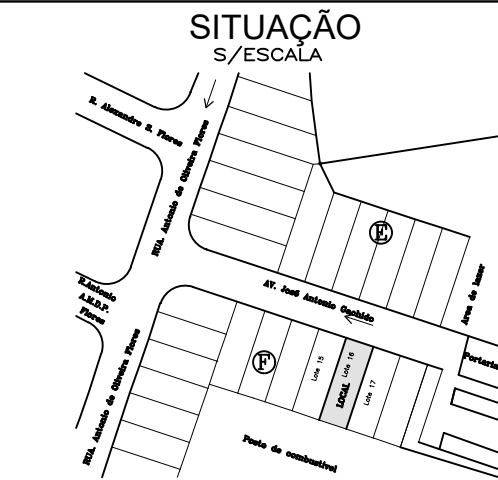

Declaro que a aprovação do projeto não implica, por parte da Prefeitura, no reconhecimento do direito de propriedade do terreno.

DERCI DE CARVALHO
proprietário
CPF: 640.259.268/49

ÁREAS	m2
TERRENO	303,43
TERREO	178,41
PISCINA	12,50

T.O. = 0,59% C.A. = 0,59 A.P. = 30,3m = 10%

APROVAÇÃO



PROJETO APROVADO Nº 494-24-VOT-ALV
Prefeitura Municipal de Votorantim/SP, 03/07/2024
Secretaria de Obras e Urbanismo



Verifique a autenticidade deste documento através do QR CODE (Posicionando a câmera do celular sobre ele) ou acessando o link abaixo em seu navegador:
<https://producao.prefeiturass.net/consulta/process/view/votorantimsp/494-24-VOT-ALV/nfp16y10>