



VISTA 01
ESC.1:50

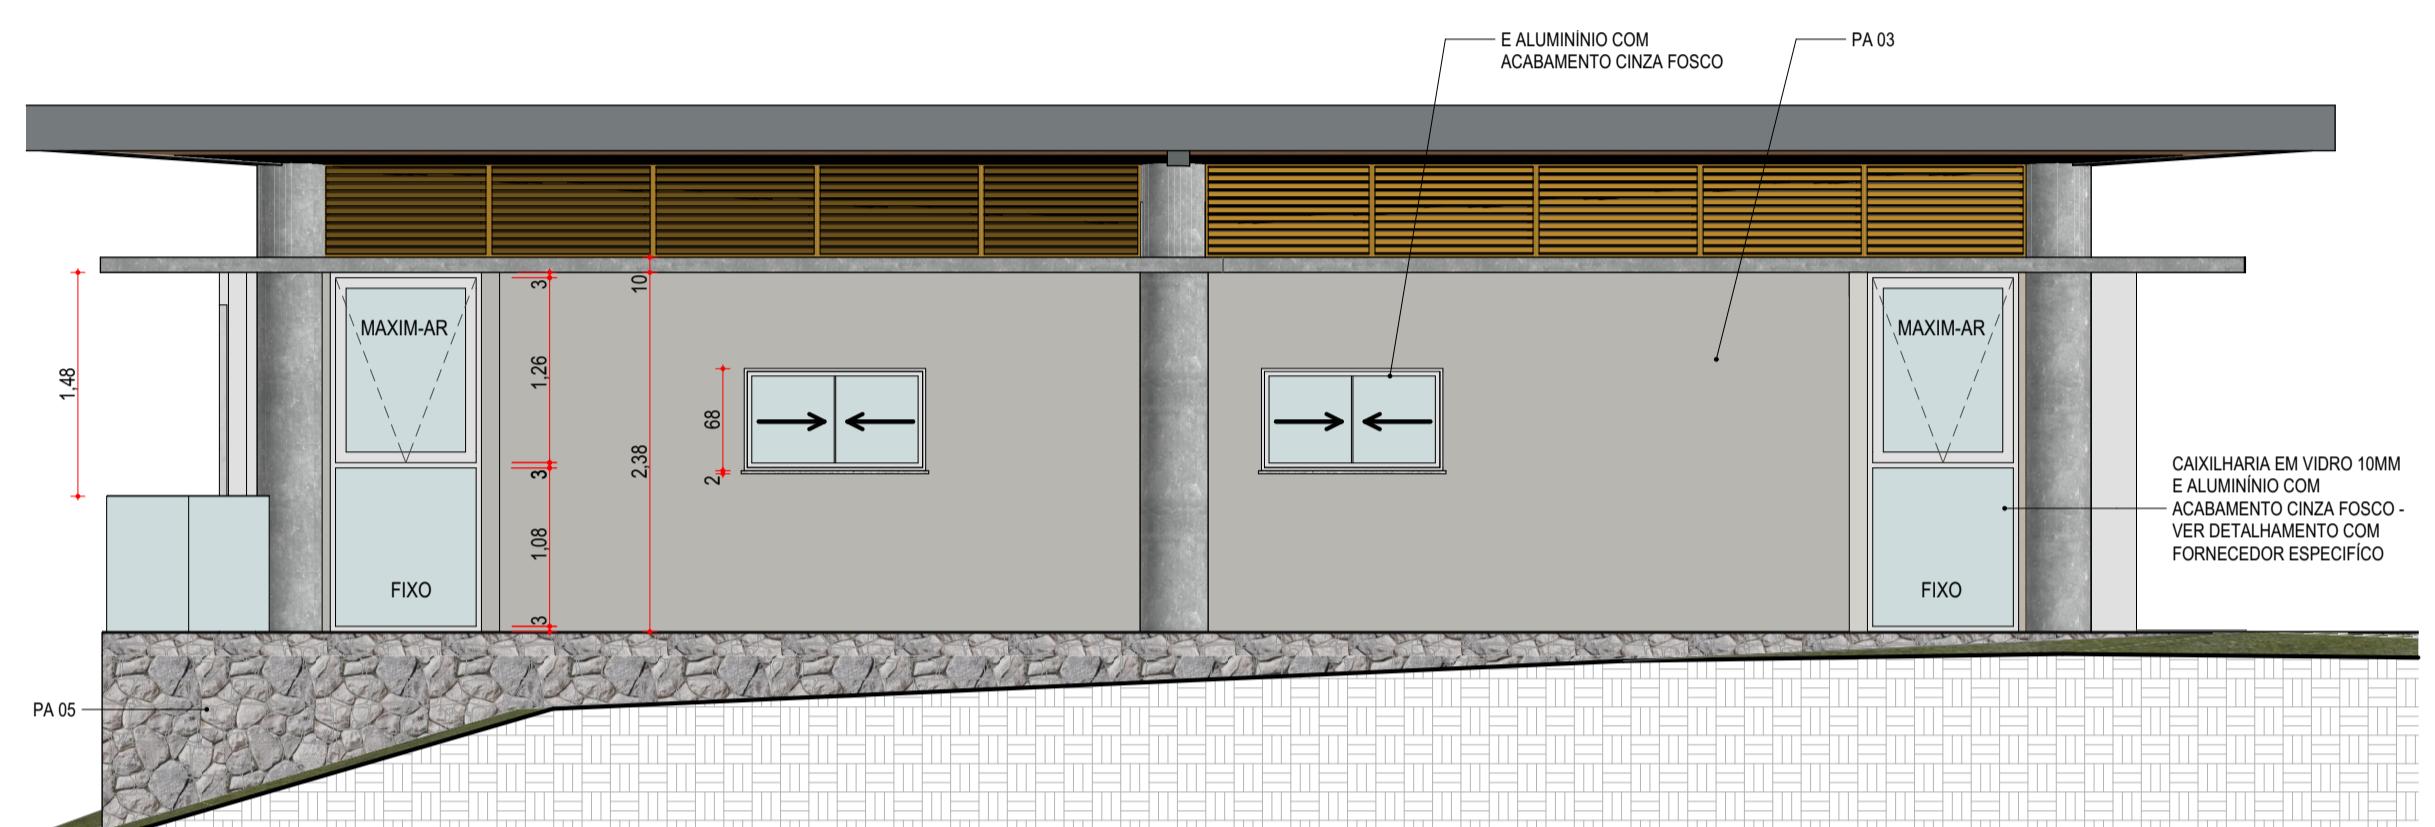


VISTA 02
ESC.1:50

LEGENDA DE PAREDE (PA)

	PA 01 - REVESTIMENTO REF.: GOUCHE BRUME - DIM.: 15,5x15,5cm - PORTOBELLO COM REJUNTE NA COR YPE - QUARTZOLIT
	PA 02 - ACABAMENTO AMADERADO EM RÉGUA REF.: WOODPARQUET SHOU SUGI BAN COLEÇÃO TAIGA - SCOTT LIGHT - NEOBAMBU
	PA 03 - PINTURA ACRÍLICA FOSCA REF.: CRÔMIO - SVINIL
	PA 04 - CONCRETO APARENTE COM APlicaçãO DE SELADORA HIDROFUGANTE INCOLOR, TRANSPARENTE E FOSCA
	PA 05 - PEDRA BRUTA MADEIRA SEM REJUNTE
	PA 06 - REVESTIMENTO EM RÉGUA DE CONCRETO 10X120CM EM TOM CINZA CLARO REF.: TRESUN PAGINAÇÃO HORIZONTAL - PREVER IMPERMEABILIZAÇÃO COM HIDRO E ÓLEO REPELENTE

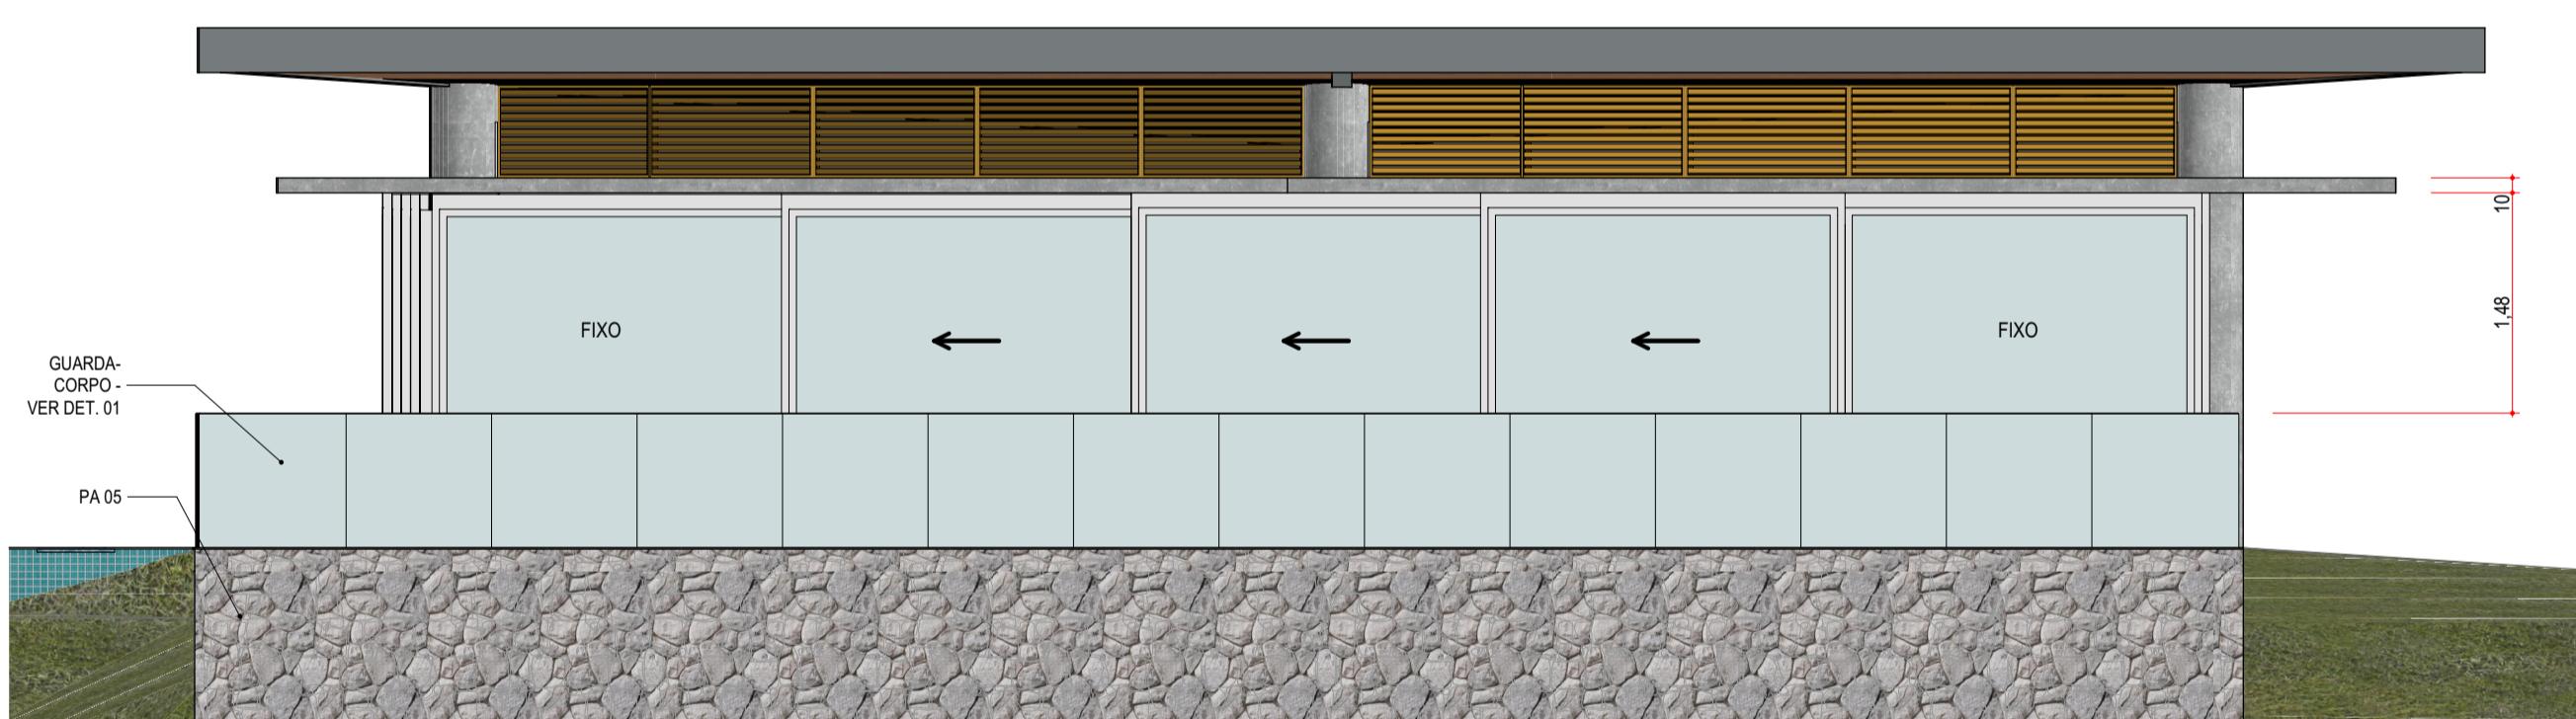

VISTA 03
ESC.1:50

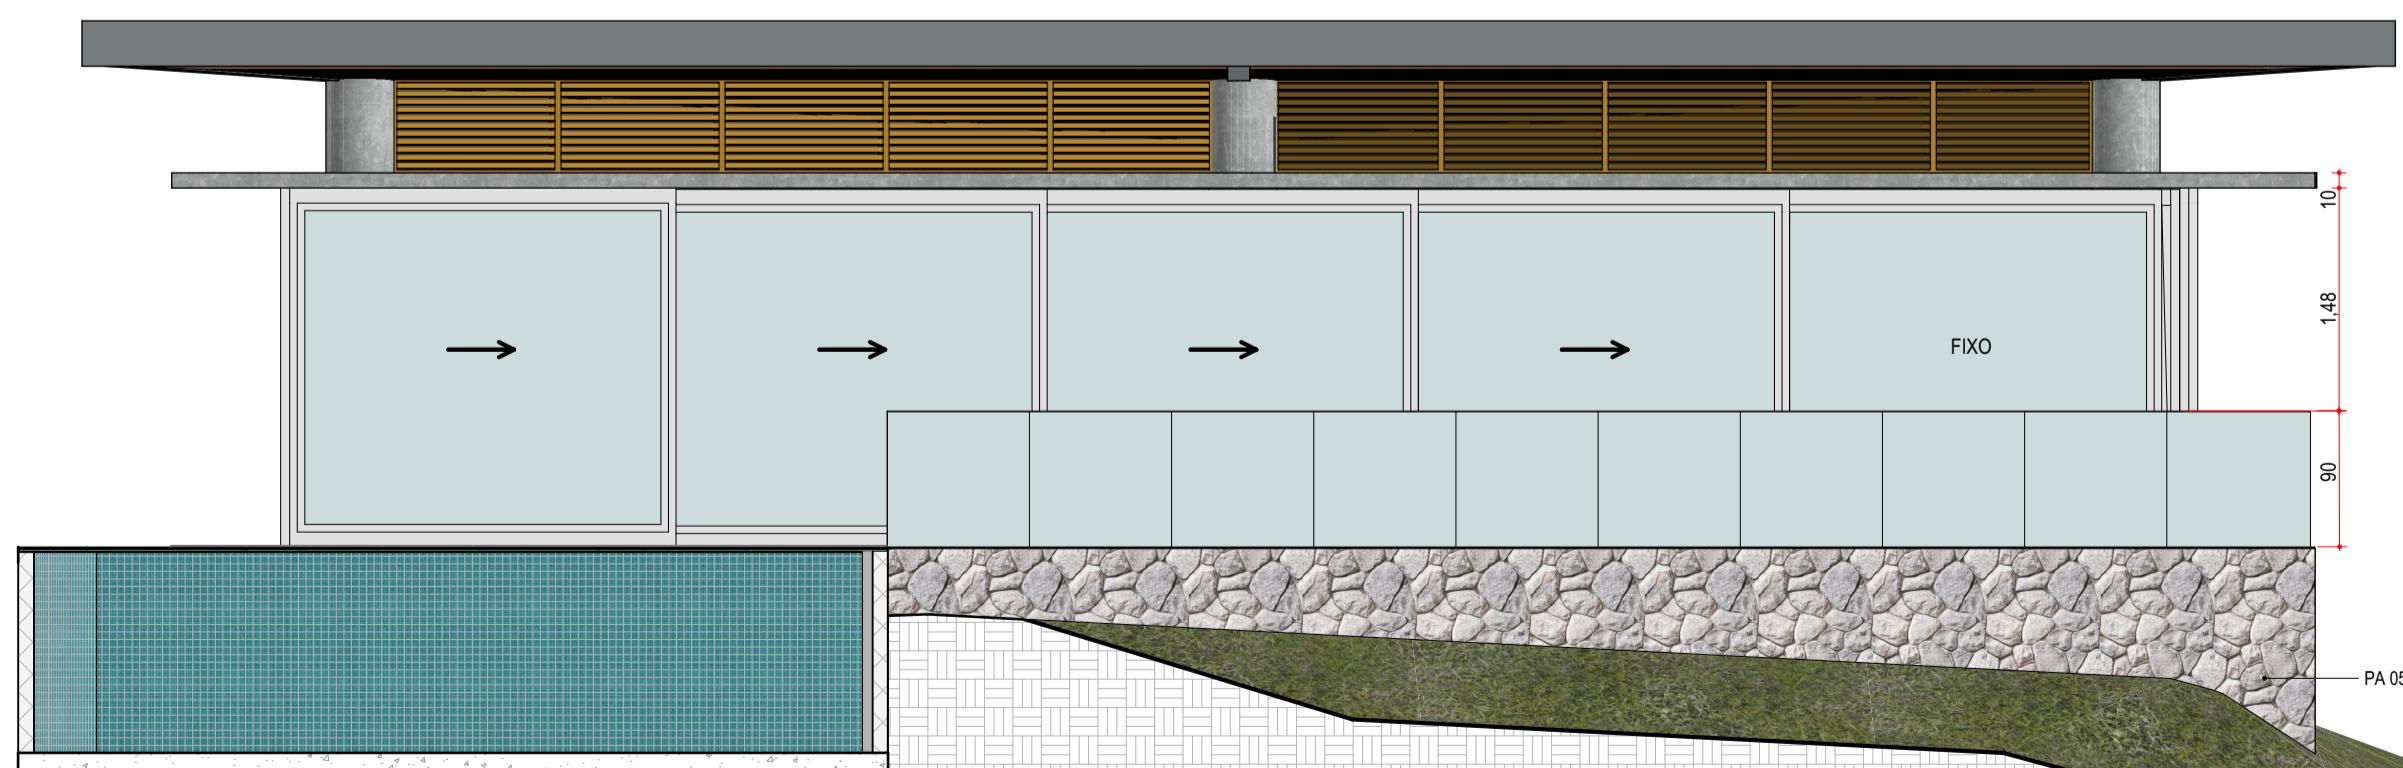

VISTA 04
ESC.1:50

LISTA DE FOLHAS

001	ARI	AMPGAZ	IMPLEMENTAÇÃO DO GAZEBO
101	ARI	LAYGAZ	PLANTA DE LAYOUT GAZEBO
201	ARI	DEMGAZ	PLANTA DE DEMOLIÇÃO
202	ARI	LCOGAZ	PLANTA DE LAJE A CONSTRUIR
203	ARI	CONGAZ	PLANTA DE CONSTRUÇÃO
301	ARI	FORGAZ	PLANTA DE FORRO GAZEBO
401	ARI	PONGAZ	PLANTA DE PONTOS GAZEBO
501	ARI	PISGAZ	PLANTA DE PISO GAZEBO
601	ARI	CORGAZ	CORTES INTERNOS DO GAZEBO
602	ARI	VISGAZ	VISTAS EXTERNAS DO GAZEBO

GAZEBO SETIN

CLIENTE: ANTONIO SETIN
ENDERECO: RUA ALBERTO RODRIGUES - ITU - SÃO PAULO

VISTAS EXTERNAS DO GAZEBO

REV.	DATA	MODIFICAÇÃO	RESPONSÁVEL
00	03/12/24	EMISSÃO INICIAL	FERNANDA

michaelis ARQUITETOS

Rua Dr. Alceu de Campos Rodrigues, 275 - cj. 133
Vila Nova Conceição - São Paulo - SP
04540-000
tel 11 3045 0706 / fax 11 3849 3823

SUPERV.: THOMAS MICHAELIS
COORD.: PATRICIA GUTIERREZ
ARQUIT.: FERNANDA FERREIRA
ARQUIVO: SET-ARI-EX-602 -VISGAZ-R