




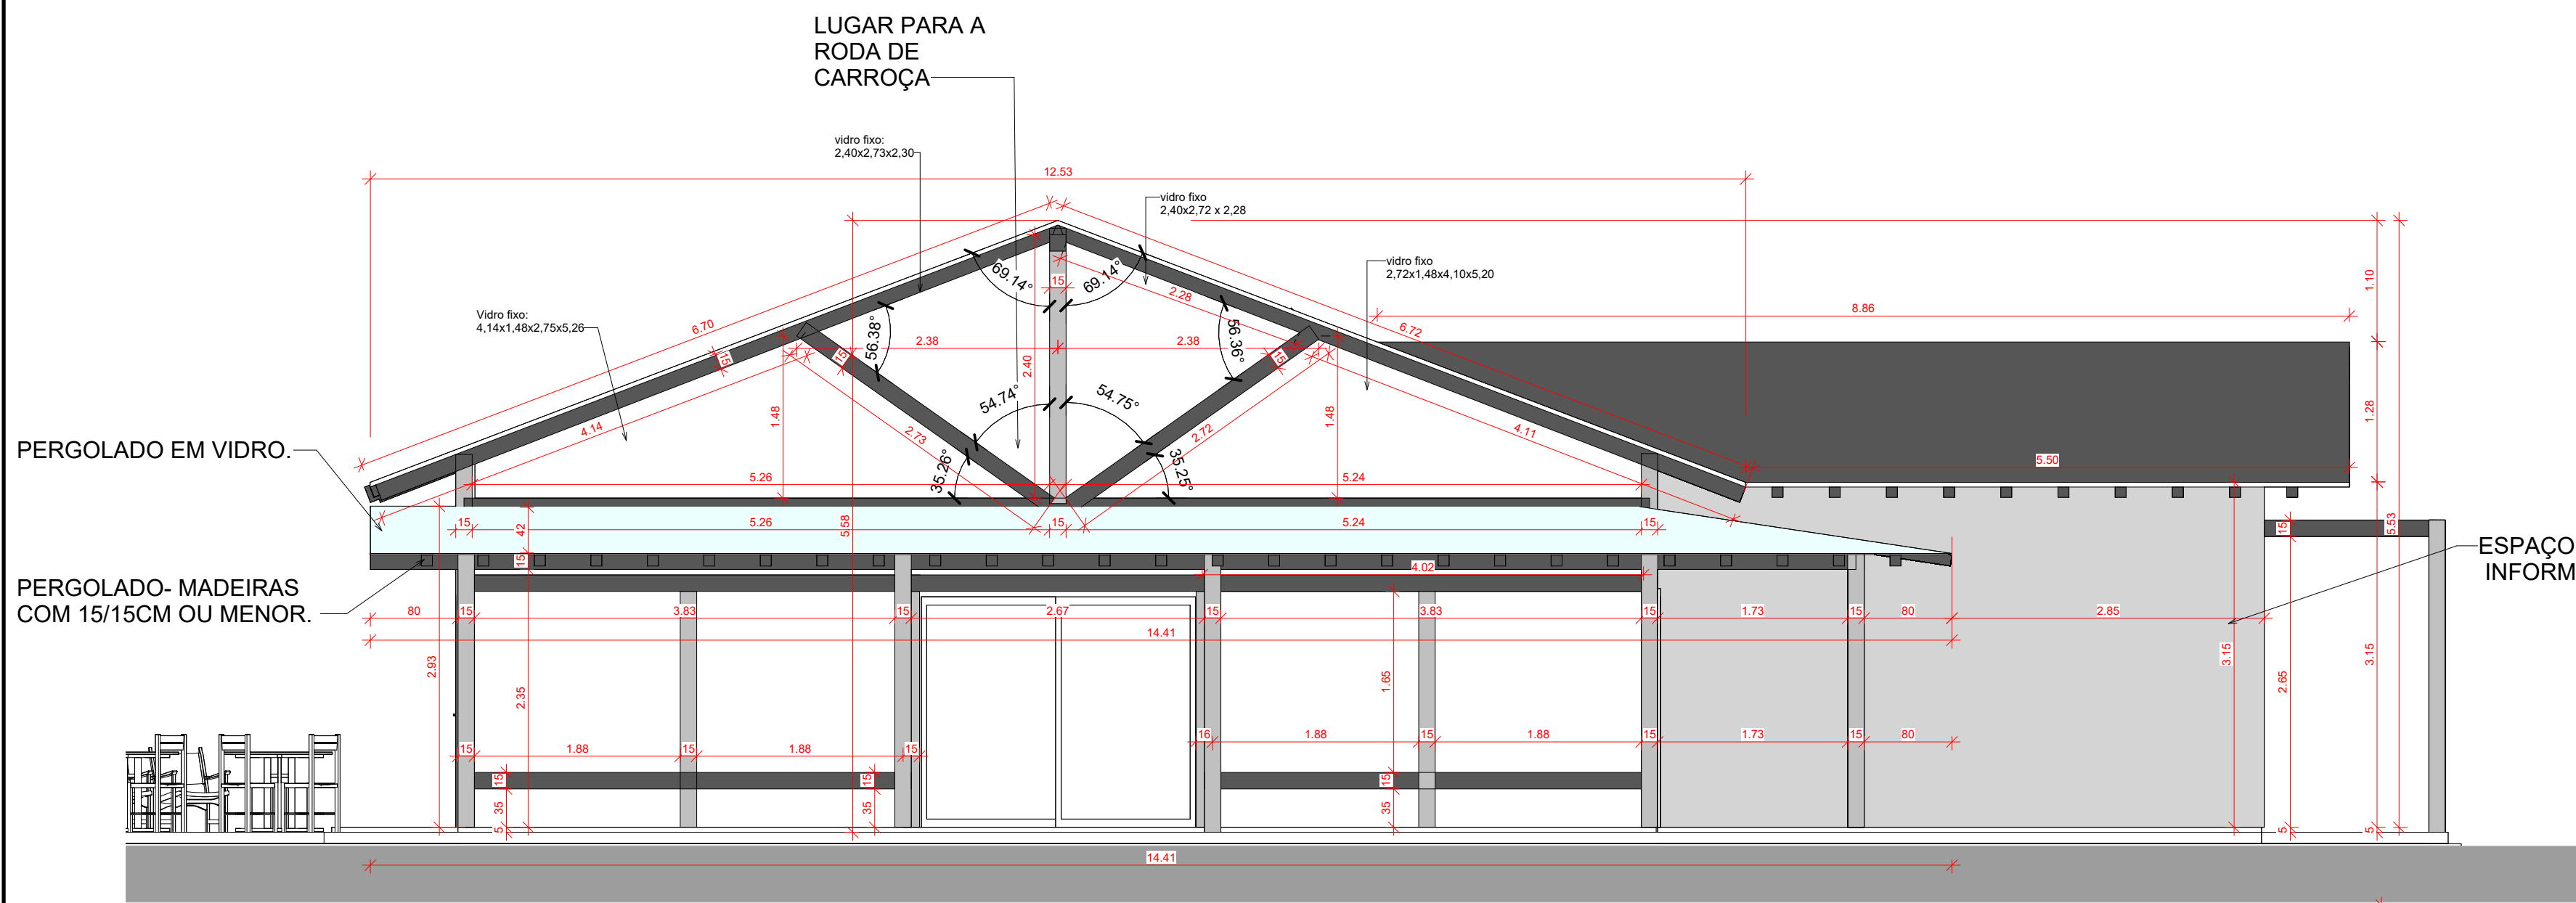


06 FACHADA FRONTAL
ESCALA 1 : 50

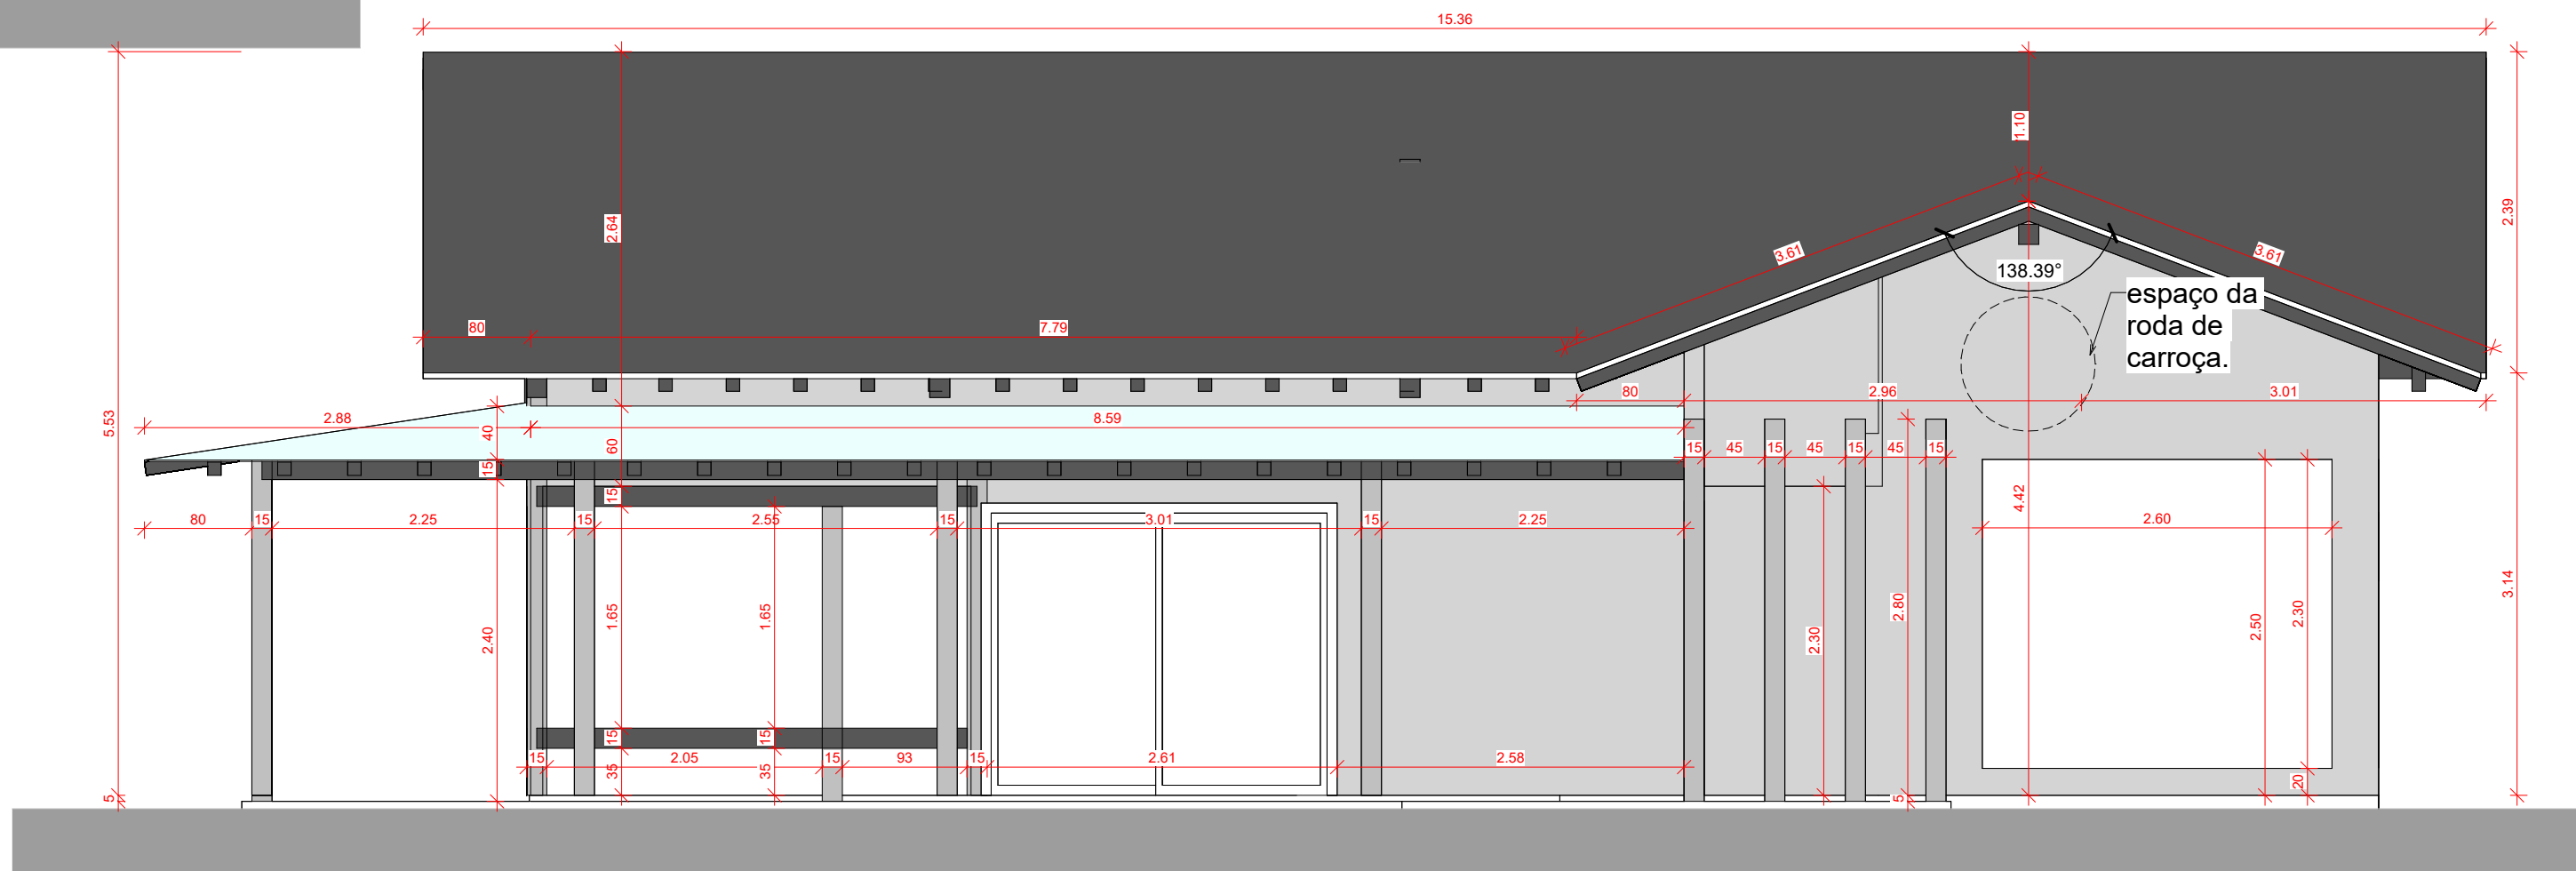

07 FACHADA LATERAL DIREITA
ESCALA 1 : 50

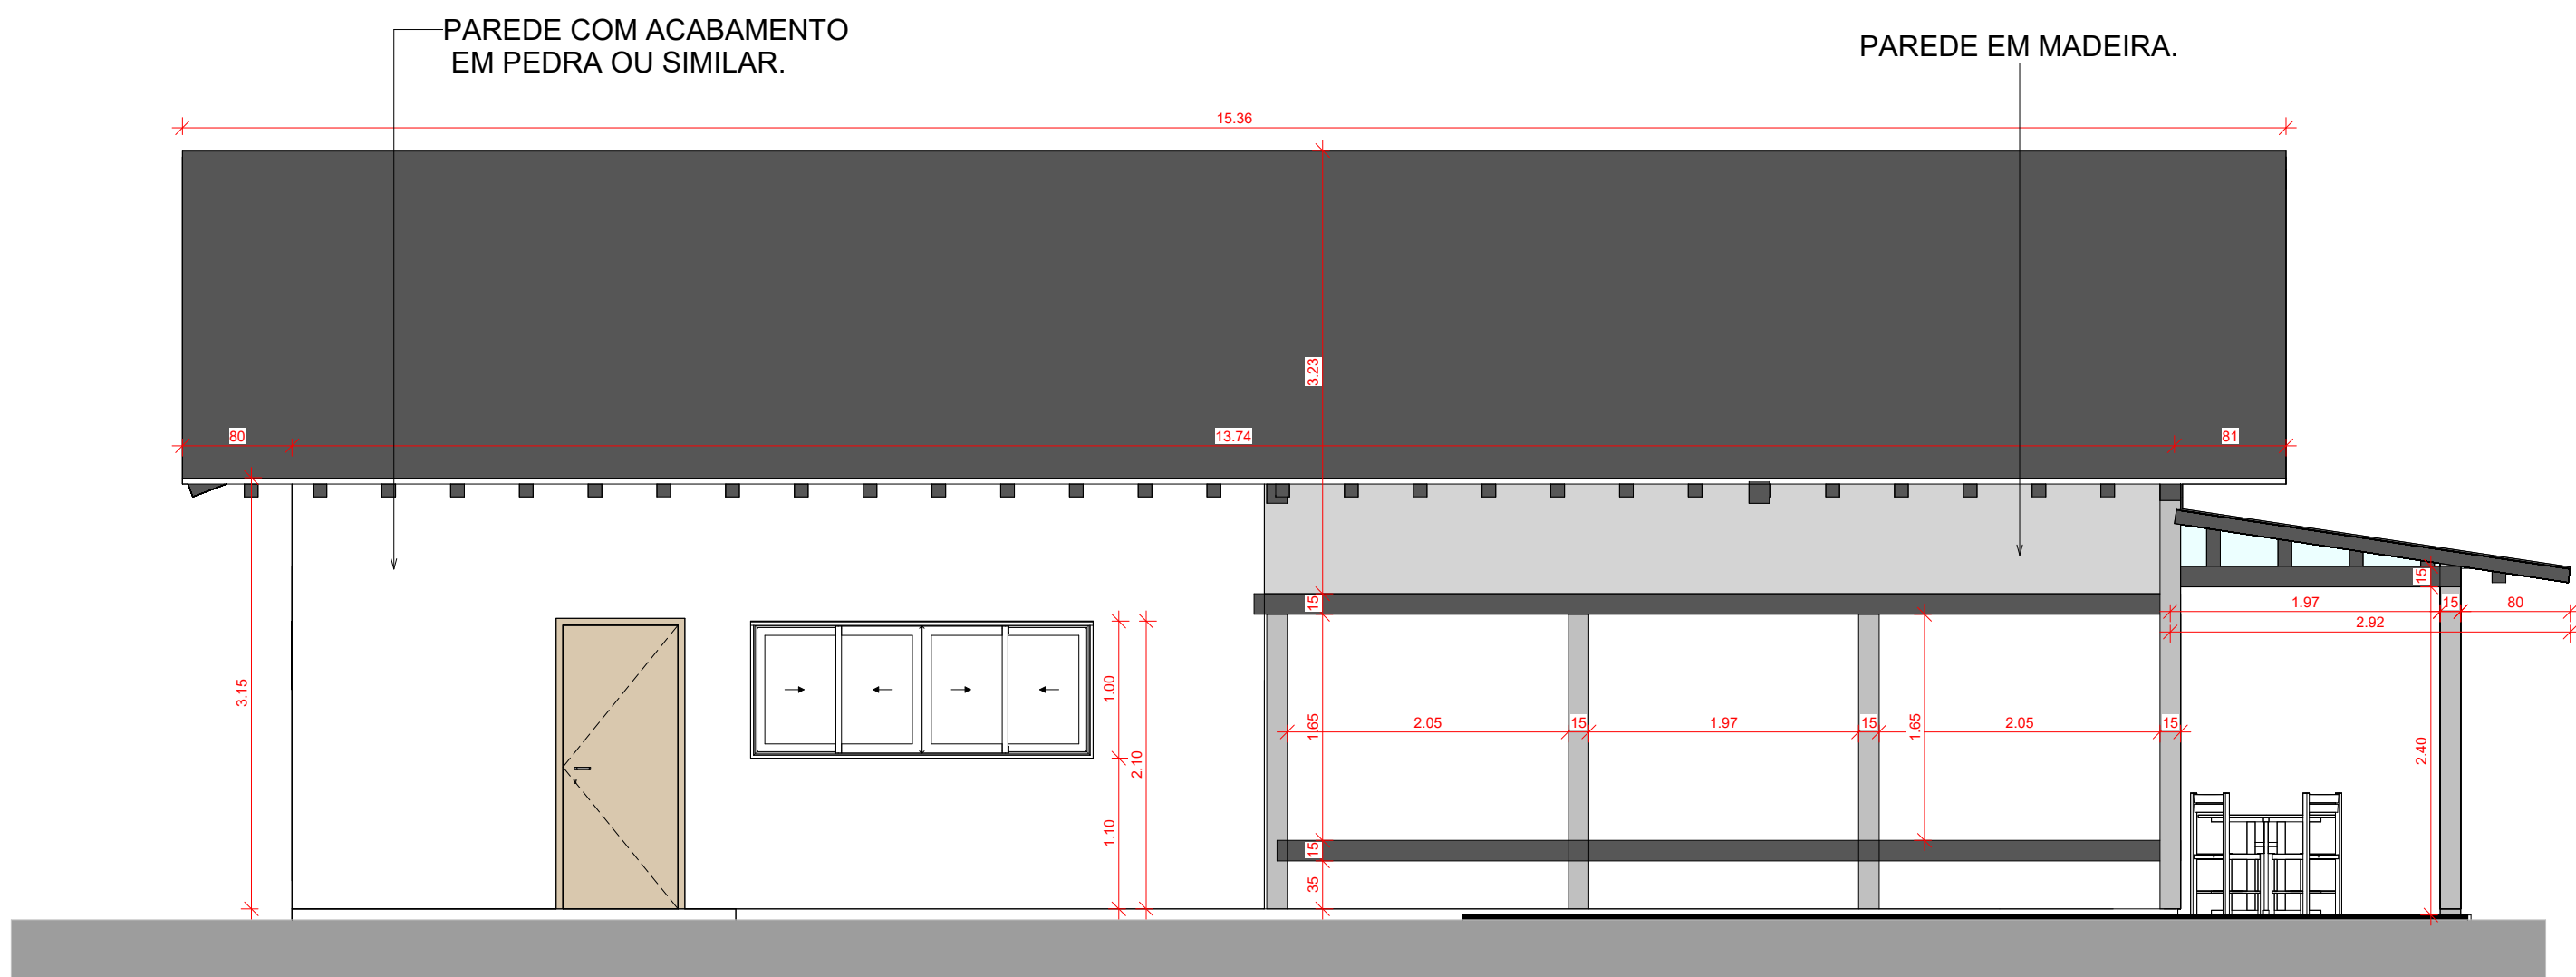


08 FACHADA LATERAL ESQUERDA
ESCALA 1 : 50

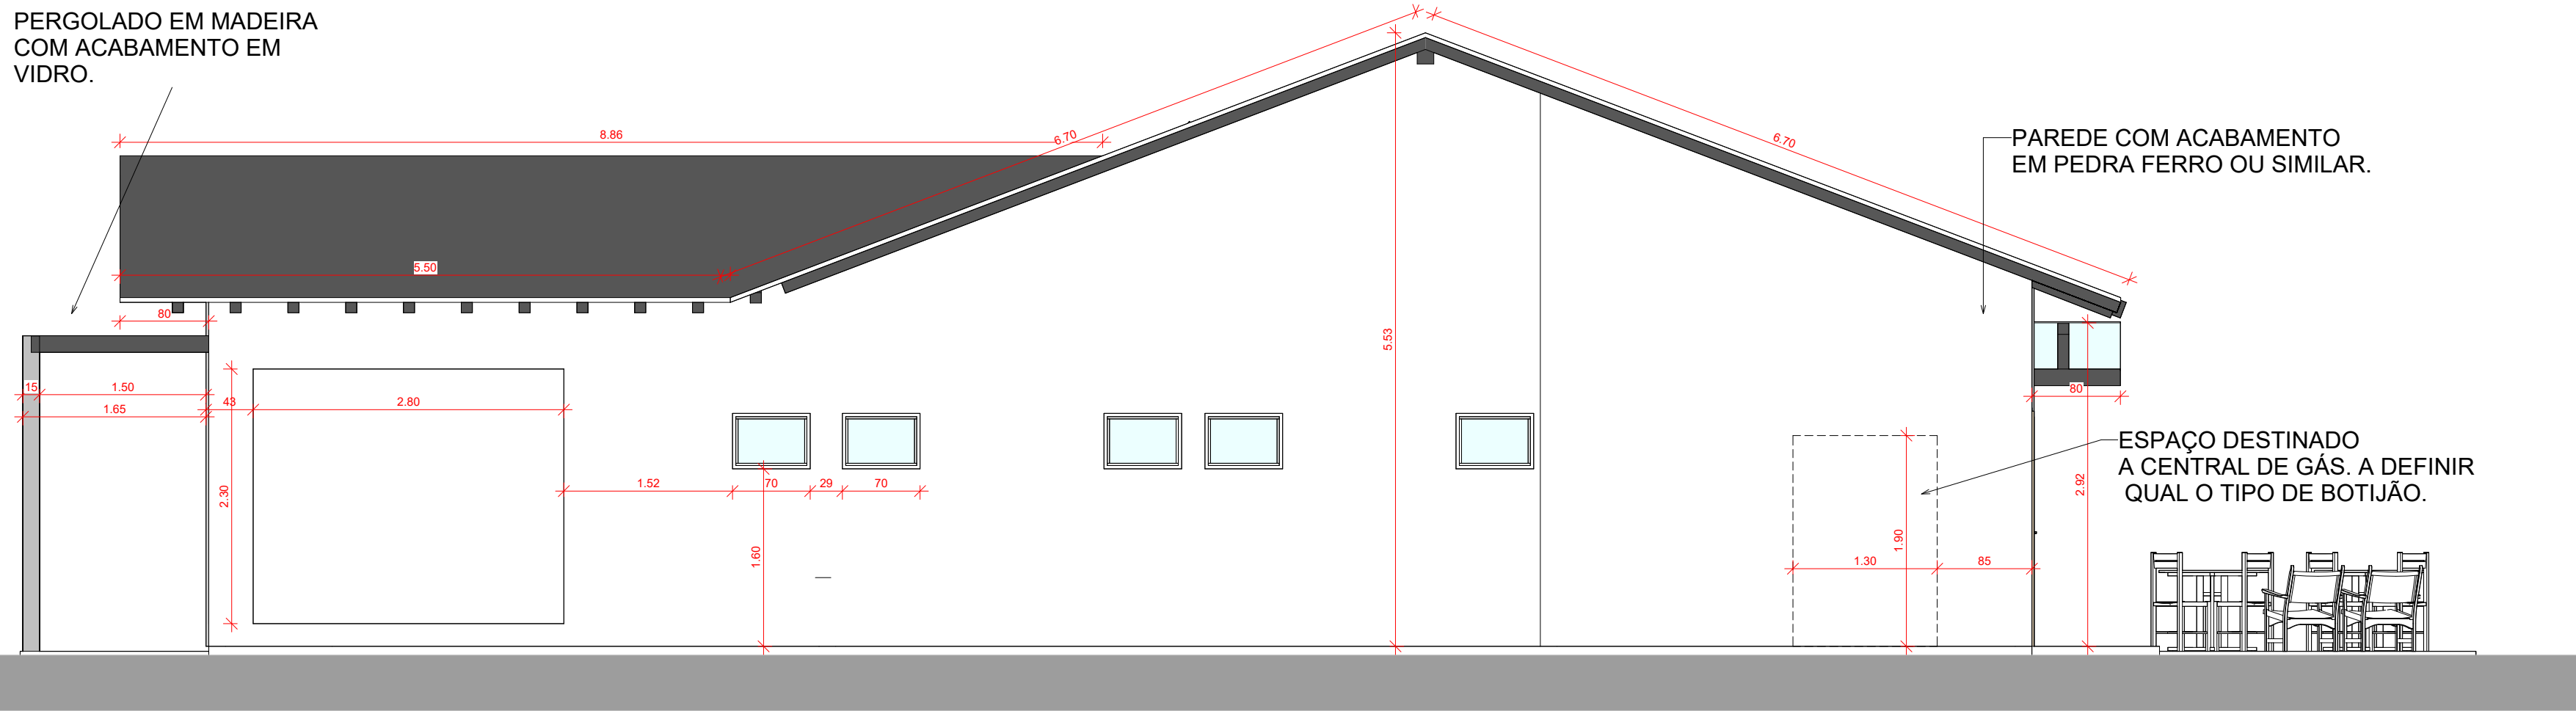

09 FACHADA POSTERIOR
ESCALA 1 : 75

Revisões		Revisor	Data
R	Descrição		
C.B. CAMILA BIZ ARQUITETURA E INTERIORES OBRA ESPAÇO NIMBUS LOCAL MORRO DA IGREJA, SÍTIO MAR DE NUENS RESPONSÁVEL TÉCNICO CAMILA BIZ PROPRIETÁRIO SÍTIO MAR DE NUENS DESCRIÇÃO FACHADAS TIPO DE PROJETO comercial ÁREA TOTAL 178,70m² DATA 03/03 PRANCHA VERSÃO RESPONSÁVEL TÉCNICO CAMILA BIZ PROPRIETÁRIO SÍTIO MAR DE NUENS			

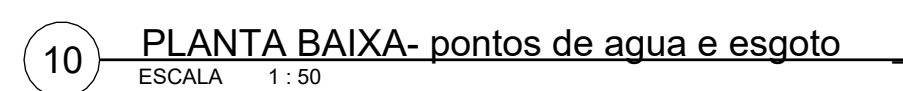

C:\Users\matteo\Desktop - PROJETOS ESCRITORES CRIATIVOS - 2024\36. SÍTIO MAR DE NAUFRÓSCORREY de