




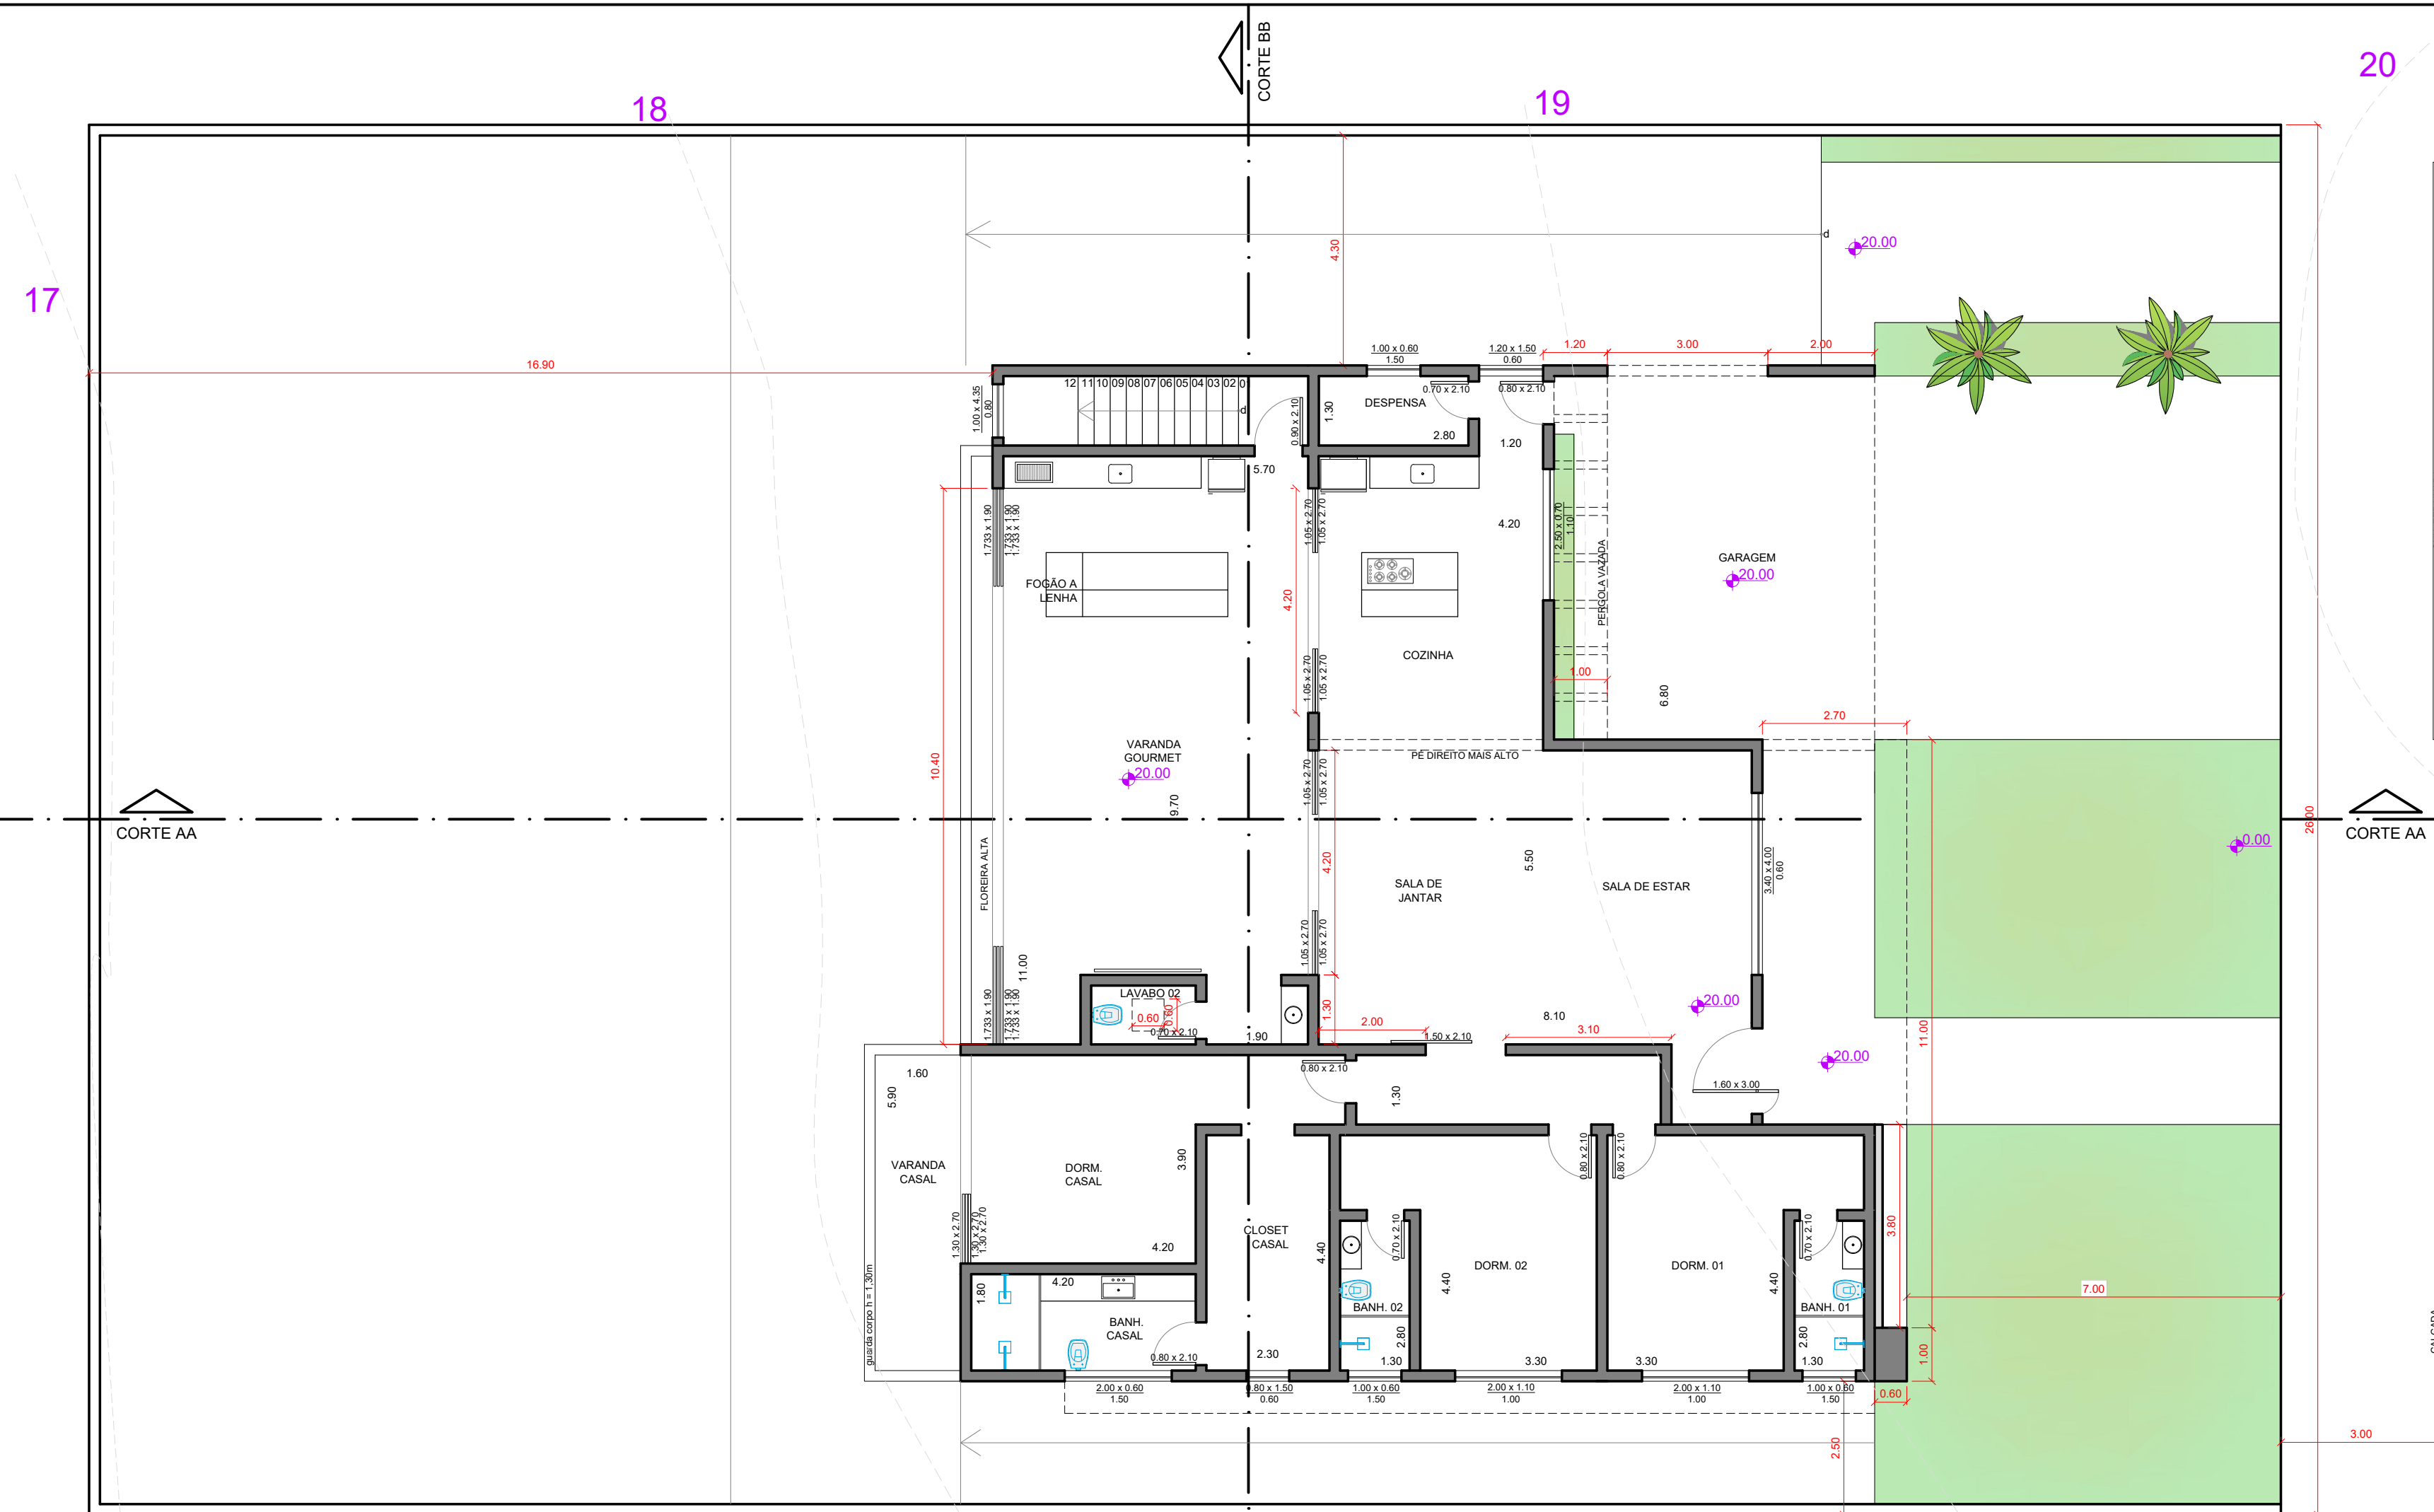

IMPLANTAÇÃO E PLANTA PAV. TÉRREO
ESC. 1:100

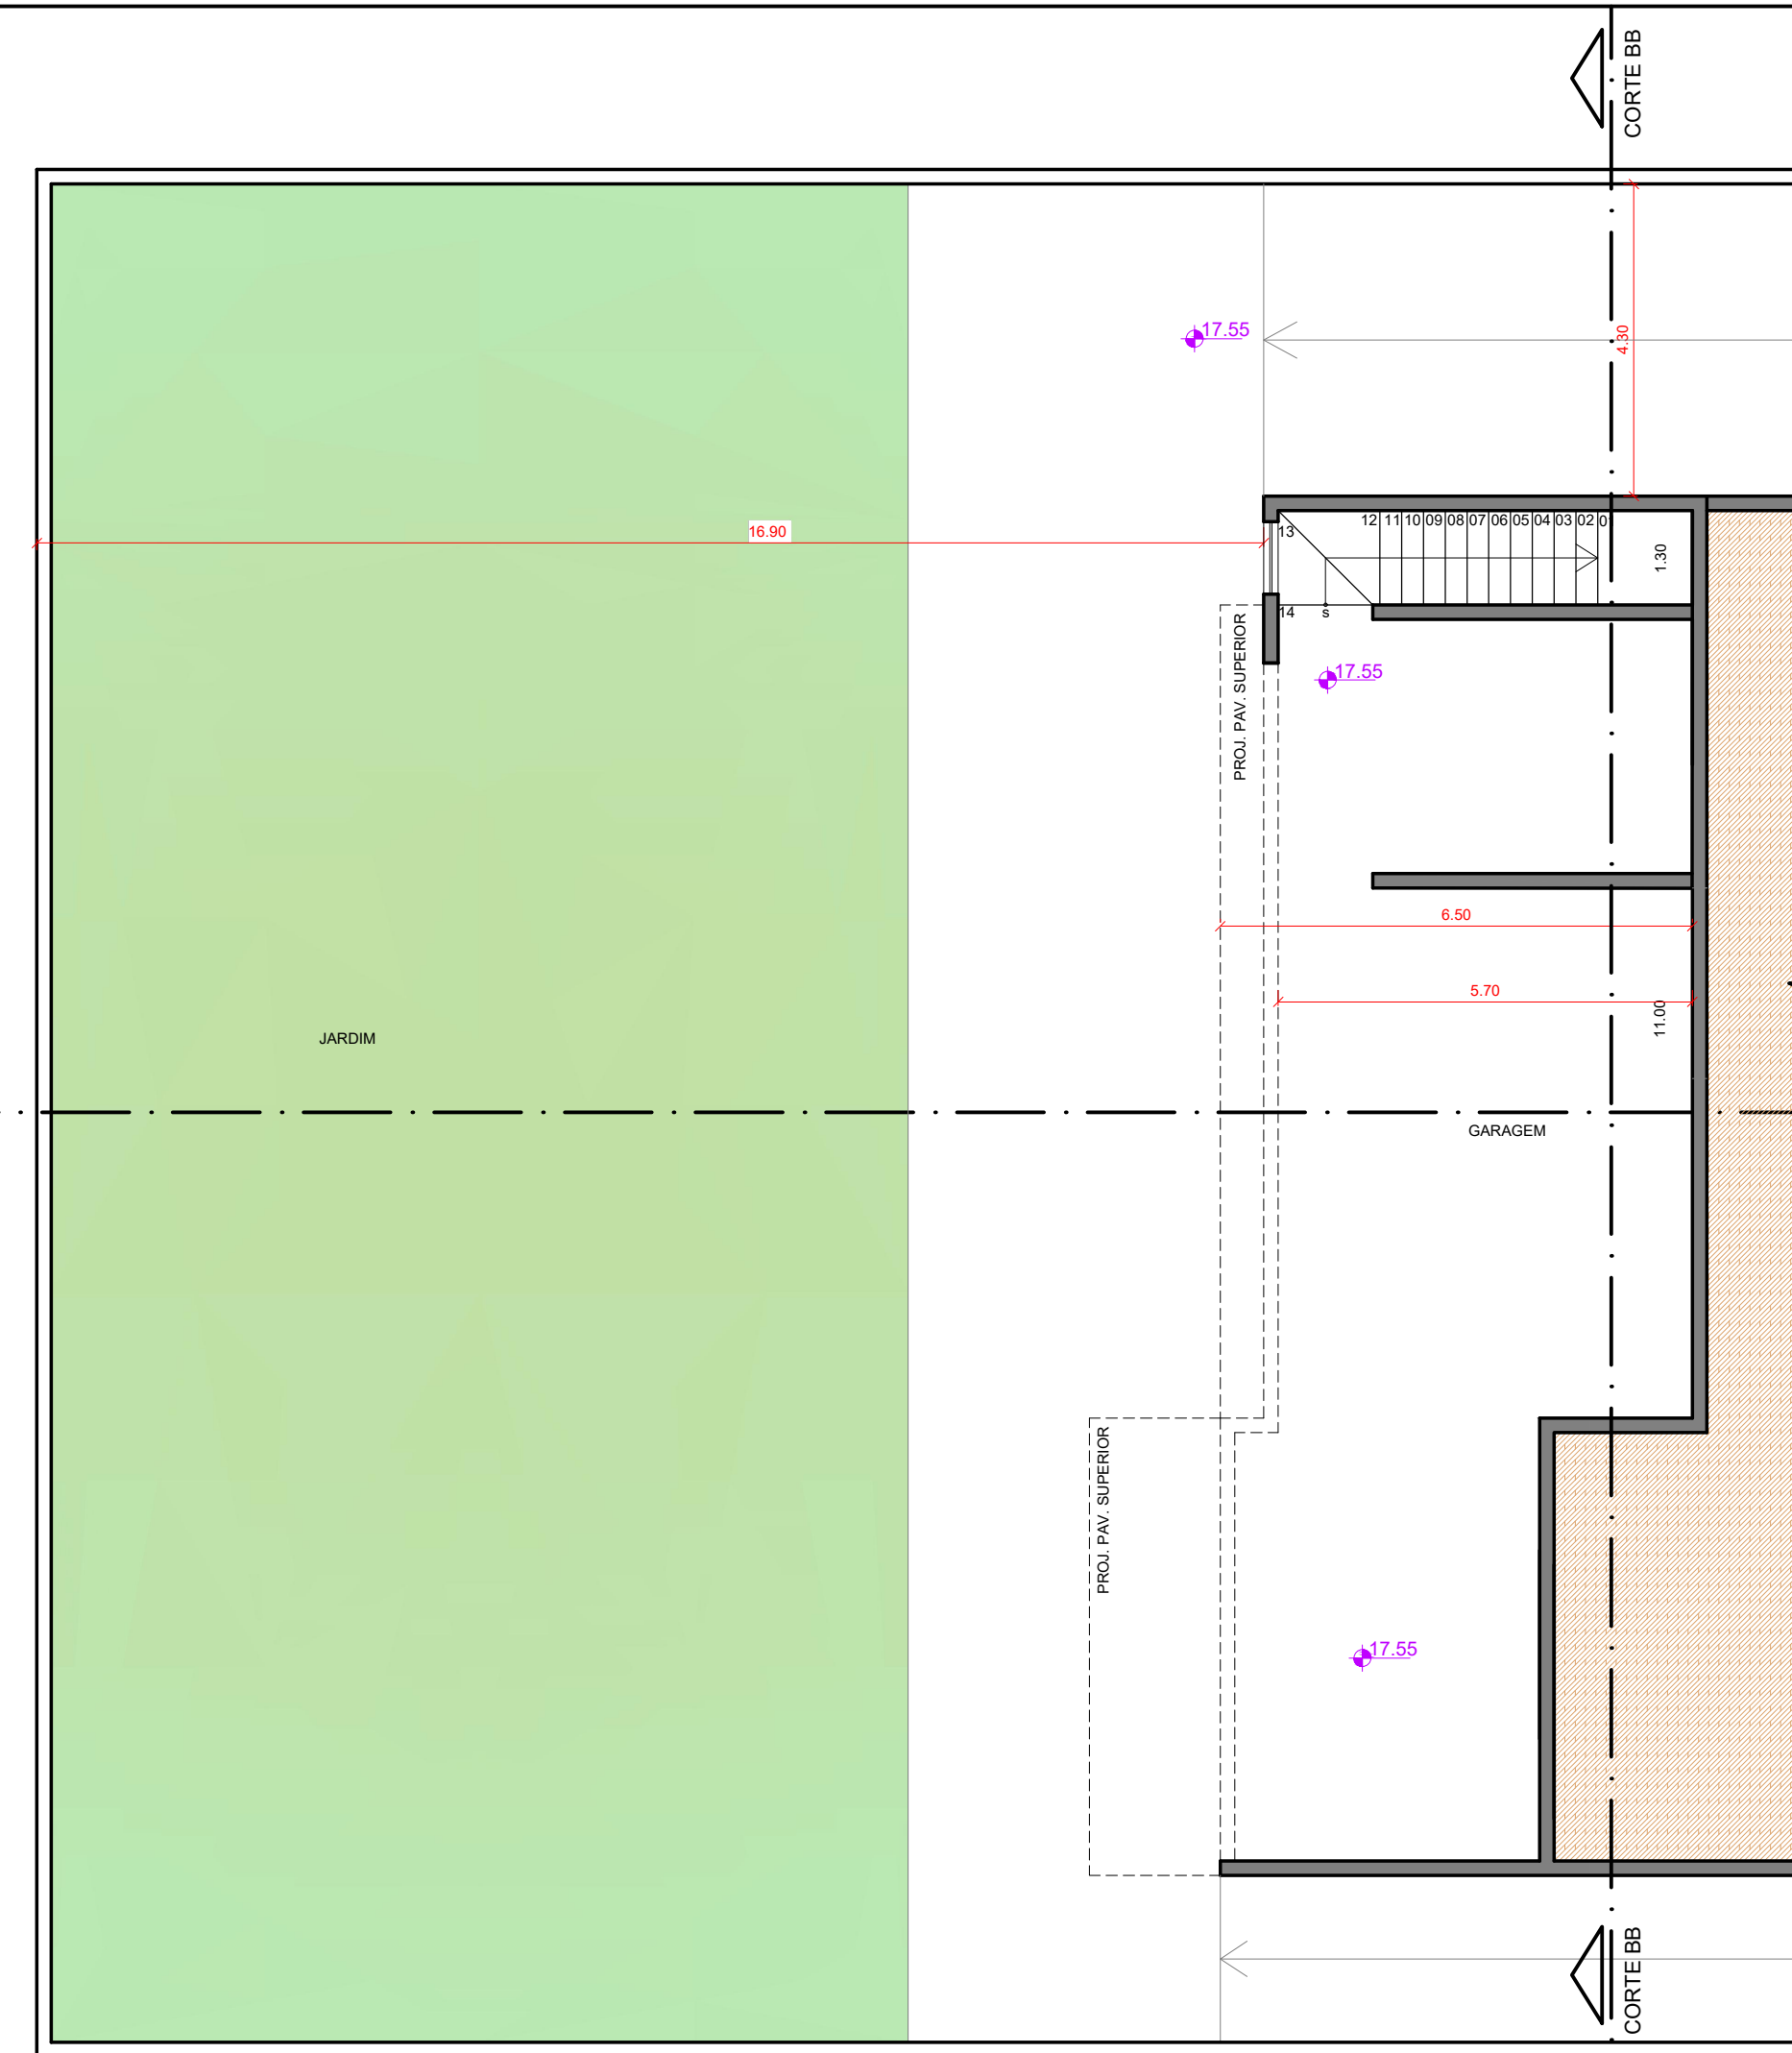

PLANTA PAV. INFERIOR
ESC. 1:100

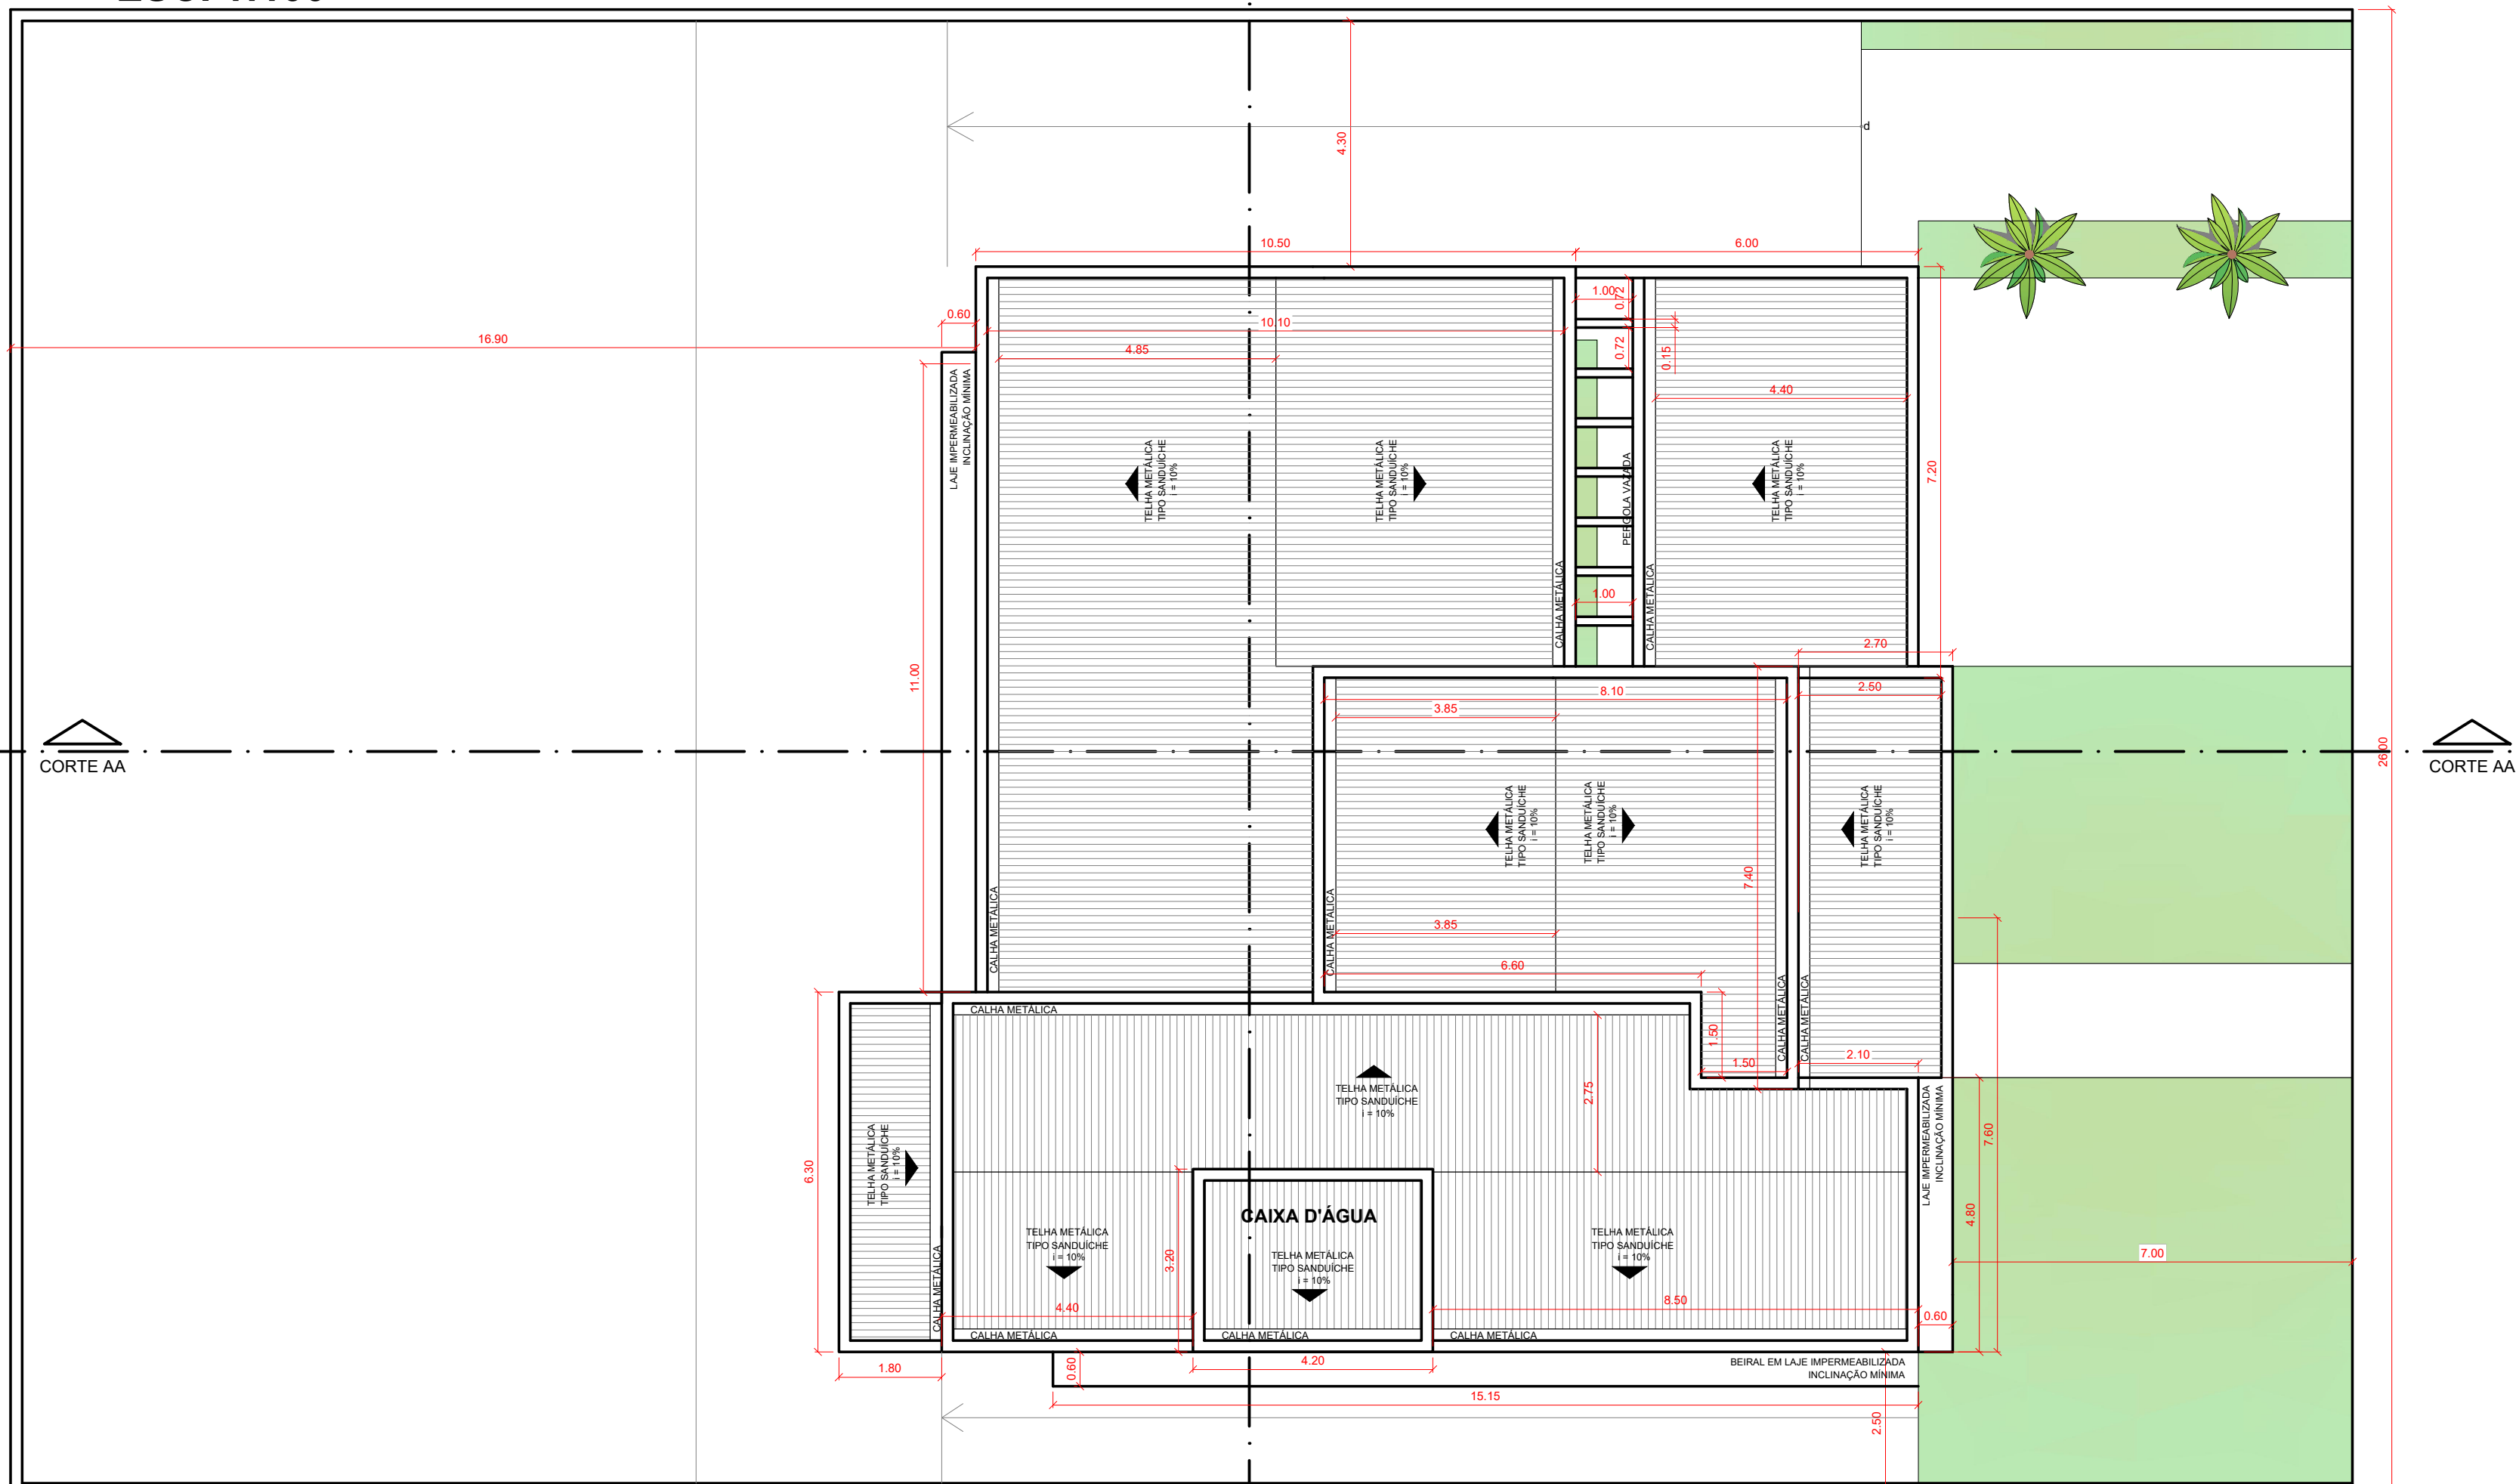

PLANTA COBERTURA
ESC. 1:100



ILUSTRAÇÕES

PROJETO ARQUITETÔNICO

FL.01/02

PLANTAS E ILUSTRAÇÕES

ASSUNTO: CONSTRUÇÃO RESIDENCIAL UNIFAMILIAR

PROPRIETÁRIO: GIULIANO GIMENEZ DE OLIVEIRA

LOCAL: RUA 23 - LOTE 07 DA QUADRA 23
CONDOMÍNIO TERRAS DE SÃO FRANCISCO
SALTO DE PIRAPORA - SP

ESCALAS INDICADAS

SITUAÇÃO SEM ESCALA



DECLARO QUE A APROVAÇÃO DO PROJETO NÃO IMPLICA NO RECONHECIMENTO POR PARTE DA PREFEITURA DO DIREITO DE PROPRIEDADE DO TERRENO.

PROPRIETÁRIO: GIULIANO GIMENEZ DE OLIVEIRA

AUTORA DO PROJETO E RESP. TÉCNICA:
ARQUITETA MARINA MAZZER PAES
CAU: A47046-S

DIREÇÃO DE OBRA:
ARQUITETA MARINA MAZZER PAES
CAU: A47046-S



TABELA DE ÁREAS

TERRENO	1.066,00m²
RESIDÊNCIA A CONSTRUIR:	
RESIDÊNCIA TÉRREA	200,00m²
GARAGEM	42,40m²
VARANDA GOURMET	60,00m²
VARANDA CASAL	11,30m²
TOTAL	313,70m²
ÁREA LIVRE	752,30m²
T.O. =	29,42%
C.A. =	0,294