
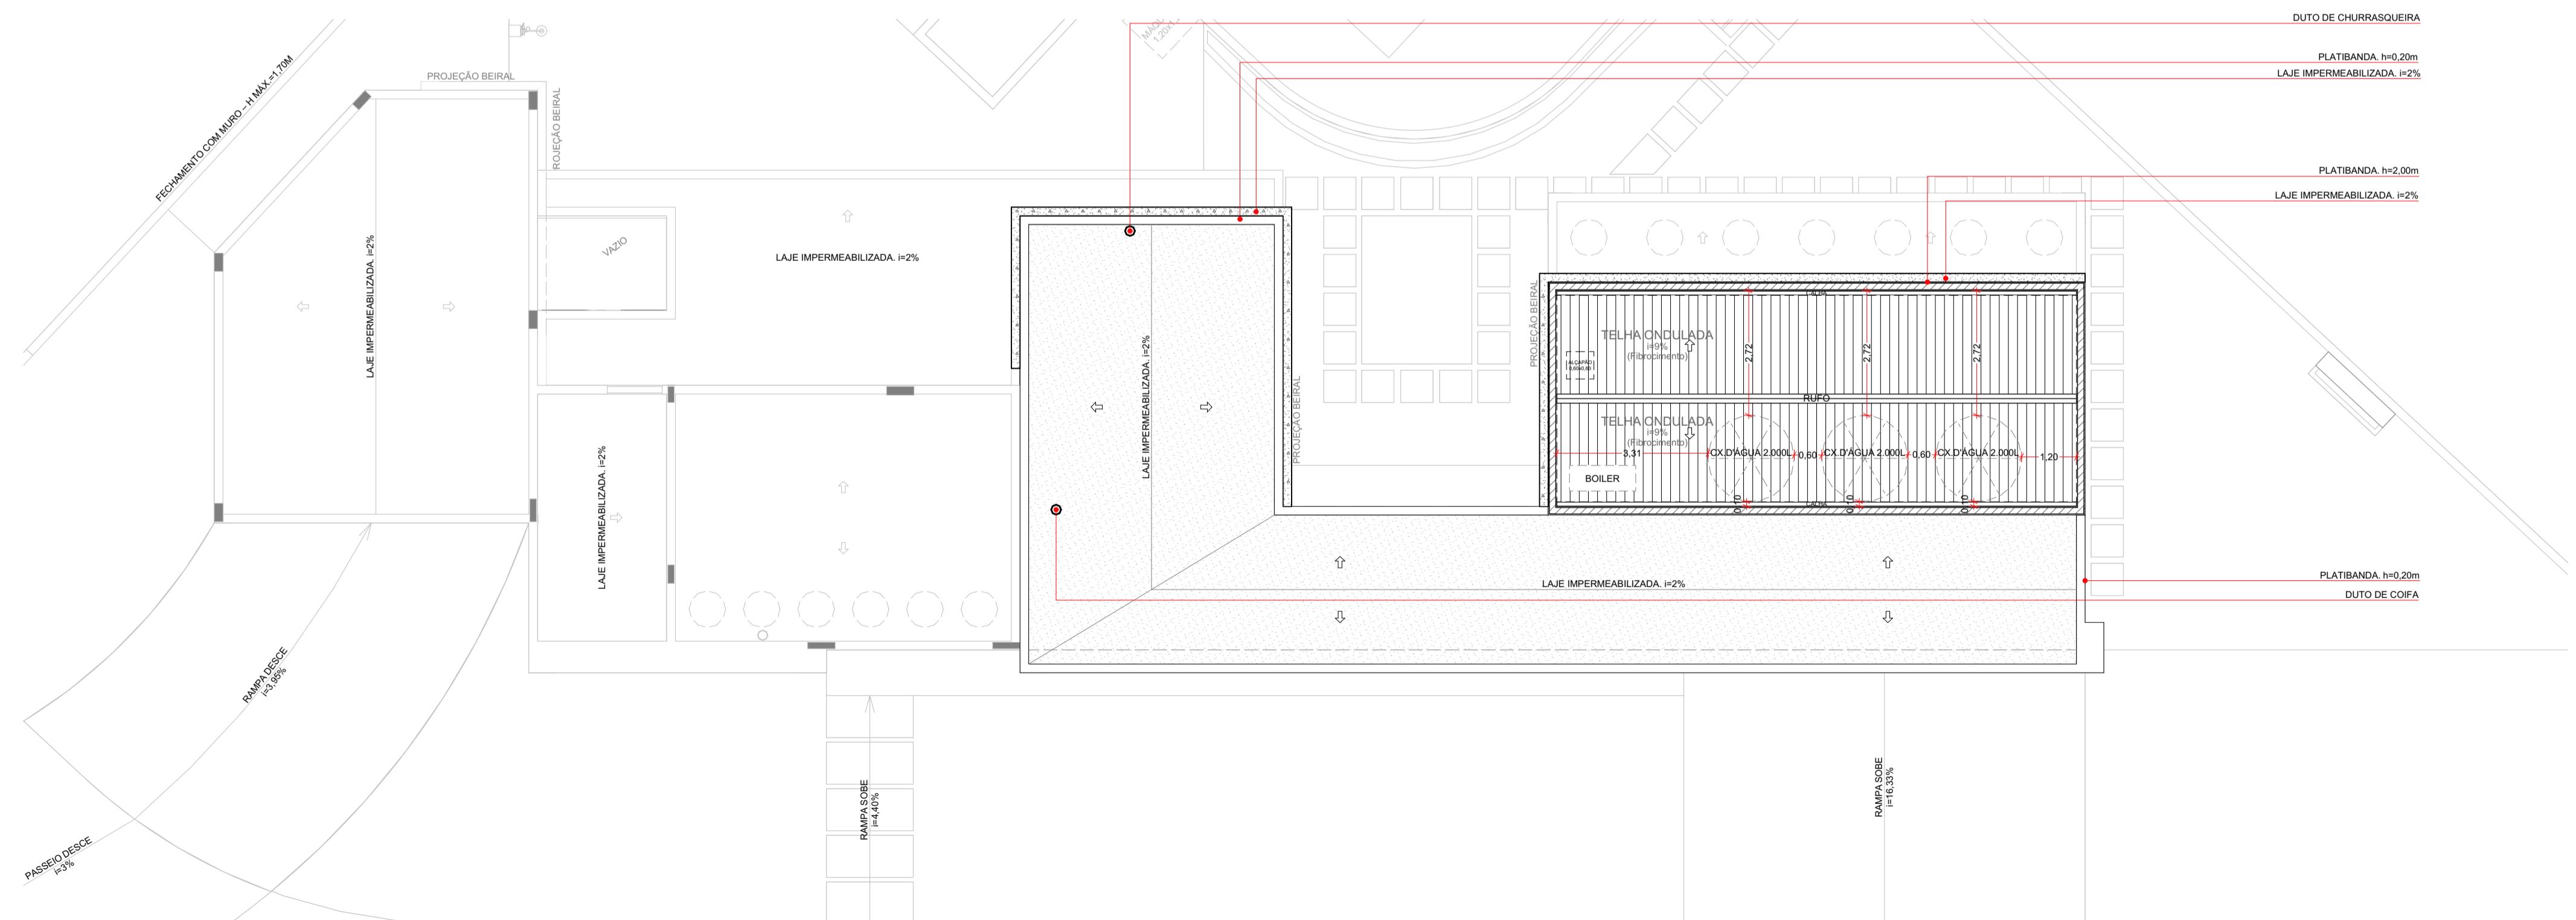


PLANTA LAYOUT TÉRREO
ESCALA: 1:100


ASSINATURA:		NÃO LIBERADO PARA OBRA
NOTAS:		
R02	12/03/2025	REVISÃO GERAL
R01	23/01/2025	AJUSTES APÓS REUNIÃO
R00	04/10/2024	PLANTA PRÉVIA
REVISÃO	DATA	ALTERAÇÃO
DIREITOS AUTORAIS RESERVADOS		
BAMBOO ARQUITETURA		
CONTEÚDO:	LAYOUT TÉRREO	OBRA: TERREAS DE SANTA CRISTINA - GLEBA I RUA BRUXELAS, QUADRA DO LOTE 01 M. DE PARAPANEMA, COMARCA DE ARAUÉ - SP
CLIENTE:	Hélio Ferraz de Araújo Filho	PROJETO: ARQUITETÔNICO
DATA:	12/03/2025	ETAPA: EXECUTIVO INTERIORES
ESCALA:	1:100	ARQ. RESPONSÁVEL: LUISA S. PASSOS
REVISÃO:	DATA	ARQ. EXECUTOR PROJ.: LUCAS LIMA
FOLHA N°: 01		

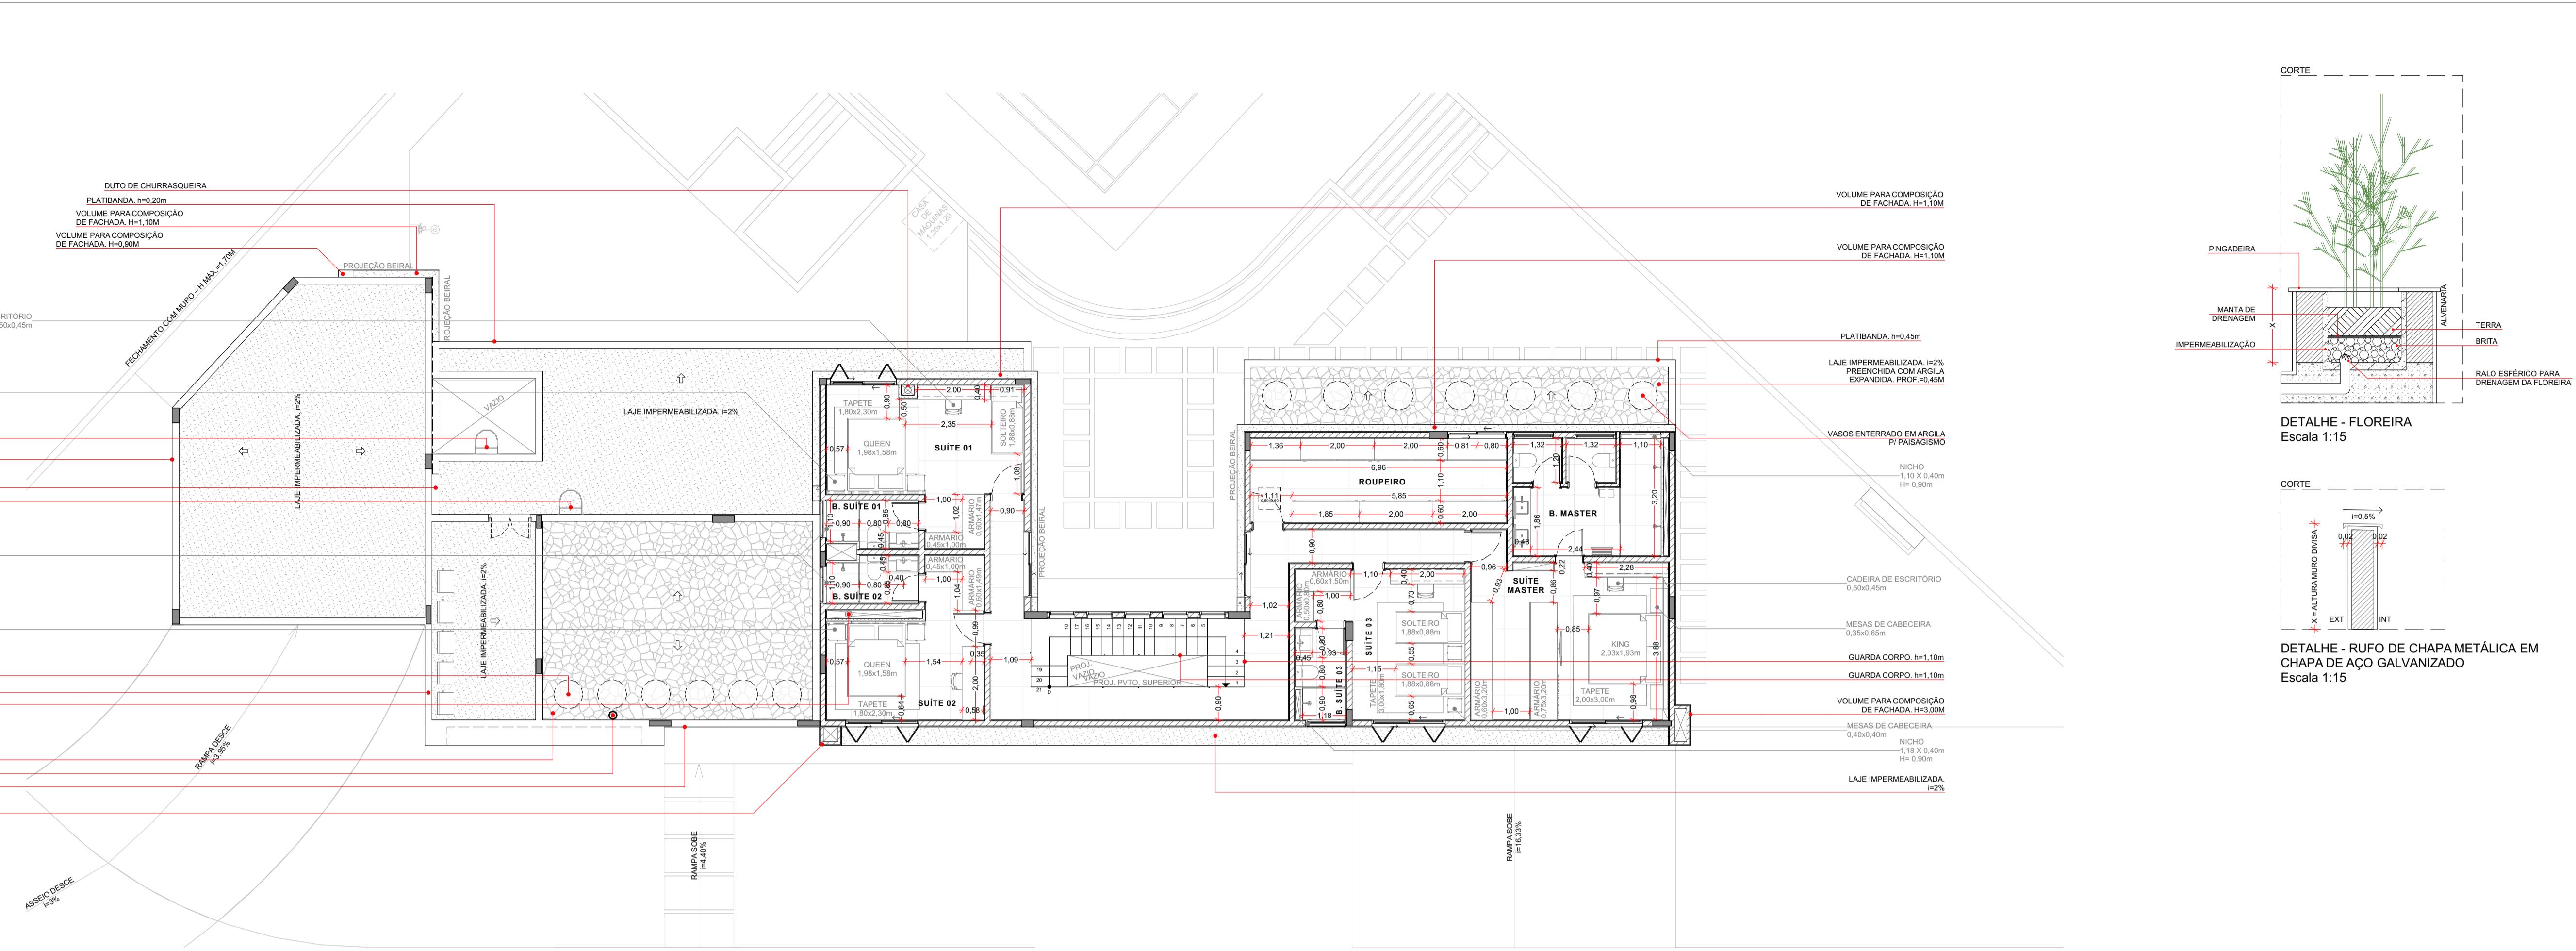

ASSINATURA:		NÃO LIBERADO PARA OBRA			
NOTAS:					
<ul style="list-style-type: none"> - CONFERIR MEDIDAS NO LOCAL - CONFERIR BASES DE ALVENARIA ACABADO - CONFERIR MEDIDAS, NÍVEIS E PRUMOS NA OBRA. - COTAS E NÍVEIS EM METROS, SALVO INDICAÇÃO CONTRÁRIA. - AS COTAS INDICADAS PREVALEM SOBRE À MEDIDA EM ESCALA. - DIBUJO DOVARÁ REVISÃO DE ACORDO COM PROJETO ESTRUTURAL. - CONSULTE PLANTAS TÉCNICAS DA CONSTRUTORA ANTES DE QUALQUER FURAÇÃO. - CONSIDERAR OS CAIMENTOS DAS ÁREAS MOLHADAS SENTIDO DOS RALOS. 					
R02	12/03/2025	REVISÃO GERAL			
R01	23/01/2025	AJUSTES APÓS REUNIÃO			
R00	04/10/2024	PLANTA PREVIA			
REVISÃO	DATA	ALTERAÇÃO	DIREITOS AUTORAIS RESERVADOS		
			FOLHA N°:		
			02		
CONTEÚDO:		OBRA: TERRAS DE SANTA CRISTINA - GLEBA I RUA RUA BRUXELAS, QUADRA DO, LOTE 01 M. DE PARANAPANEMA, COMARCA DE ARAUÁ - SP			
CLIENTE:	Hélio Ferraz de Araújo Filho	PROJETO:	EXECUTIVO ARQUITETÔNICO		
DATA:	12/03/2025	ETAPA:	INTERIORES		
REVISÃO:	ESCALA: 1:100	ARQ. RESPONSÁVEL:	LUISA S. PASSOS		
		ARQ. EXECUTOR PROJ:	LUCAS LIMA		

LEGENDA - ILUMINAÇÃO		
SÍMBOLO	DESCRIÇÃO	QNTD.
Ⓐ	ABAJUR DE MESA	6
Ⓑ	ARANDELA DE PAREDE	55
Ⓒ	ARANDELA DE PISCINA	6
Ⓓ	ESPEITO P/ JARDIM ACIONADO POR SENSOR DE CLARIDADE	84
Ⓔ	FITA DE LED C/ PERFIL	VERIFICAR EM PLANTA
Ⓕ	MINI SPOT LED DICRÓICA	16
Ⓖ	PENDENTE	2
Ⓗ	PERFILED DE EMBUTIR NO FORRO	2
Ⓘ	PLAFON DE LUZ INDIRETA DE SOBREPOR DE LED	1
Ⓛ	PLAFON DE LUZ INDIRETA EMBUTIDO DE LED	5
Ⓜ	PLAFON DE SOBREPOR DE LED	10
Ⓝ	PLAFON DE SOBREPOR DE LED 120x15 cm	6
Ⓣ	PLAFON EMBUTIDO DE LED	3
Ⓤ	PLAFON EMBUTIDO DE LED 120x15 cm	4
Ⓛ	PONTO DE LUZ NO CHÃO ACIONADO POR SENSOR DE CLARIDADE	12
Ⓜ	REFLETORES (n=9,00m)	4
Ⓛ	ROTEADOR WIFI NO TETO	6
Ⓜ	SPOT DUPLO LED DICRÓICA - Potência maior (AR70)	1
Ⓣ	SPOT LED DICRÓICA	6
Ⓤ	SPOT LED DICRÓICA - Potência maior (AR70)	13
Ⓛ	SPOT LED DICRÓICA DE SOBREPOR	3
Ⓜ	SPOT LED DRICÓICA	55
Ⓣ	VENTOKIT	1

1. CONSIDERAR TODAS AS TEMPERATURAS DE LÂMPADAS 2700K.
2. CONSIDERAR TODOS OS IRC 90.
3. CONSIDERAR OS ACABAMENTOS DAS LUMINÁRIAS TÉCNICAS DE EMBUTIR NA COR BRANCO.

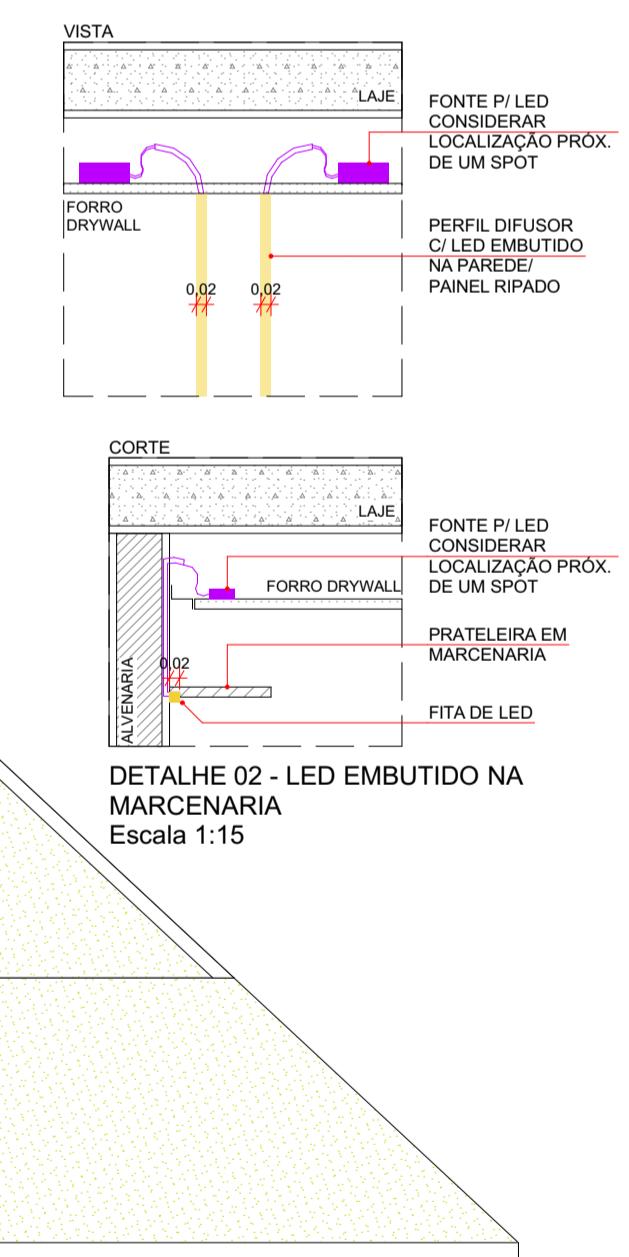

ASSINATURA: NÃO LIBERADO PARA OBRA

NOTAS:	
- CONFERIR MEDIDAS NO LOCAL	
- NÍVEIS NO PISO E BASES DE ALVENARIA ACABADO	
- CONFERIR MEDIDAS, NÍVEIS E PRUMOS NA OBRA.	
- COTAS E NÍVEIS EM METROS, SALVO INDICAÇÃO CONTRÁRIA.	
- AS COTAS INDICADAS PREVALEM SOBRE A MEDIDA EM ESCALA.	
- DESSENHO DEVE SER VIGOROSO DE ACORDO COM PROJETO ESTRUTURAL.	
- CONSULTE PLANTAS TÉCNICAS DA CONSTRUTORA ANTES DE QUALQUER FURAÇÃO.	
- CONSIDERAR OS CAIMENTOS DAS ÁREAS MOLHADAS SENTIDO DOS RALOS.	

R02	12/03/2025	REVISÃO GERAL
R01	23/01/2025	AJUSTES APÓS REUNIÃO
R00	04/10/2024	PLANTA PRÉVIA

REVISÃO DATA ALTERAÇÃO


DIREITOS AUTORAIS RESERVADOS

BAMBOO
ARQUITETURA

CONTEÚDO: ILUMINAÇÃO TÉRREO	OBRA: TERREAS DE SANTA CRISTINA - GLEBA I RUA BRUXELAS, QUADRA DO LOTE 01 M. DE PARANAPANEMA, COMARCA DE ARAUÁ - SP
CLIENTE: Helio Ferraz de Araújo Filho	PROJETO: ARQUITETÔNICO
DATA: 12/03/2025	ETAPA: EXECUTIVO INTÉRIORES

REVISÃO N°: 03

REVISÃO N°: R02

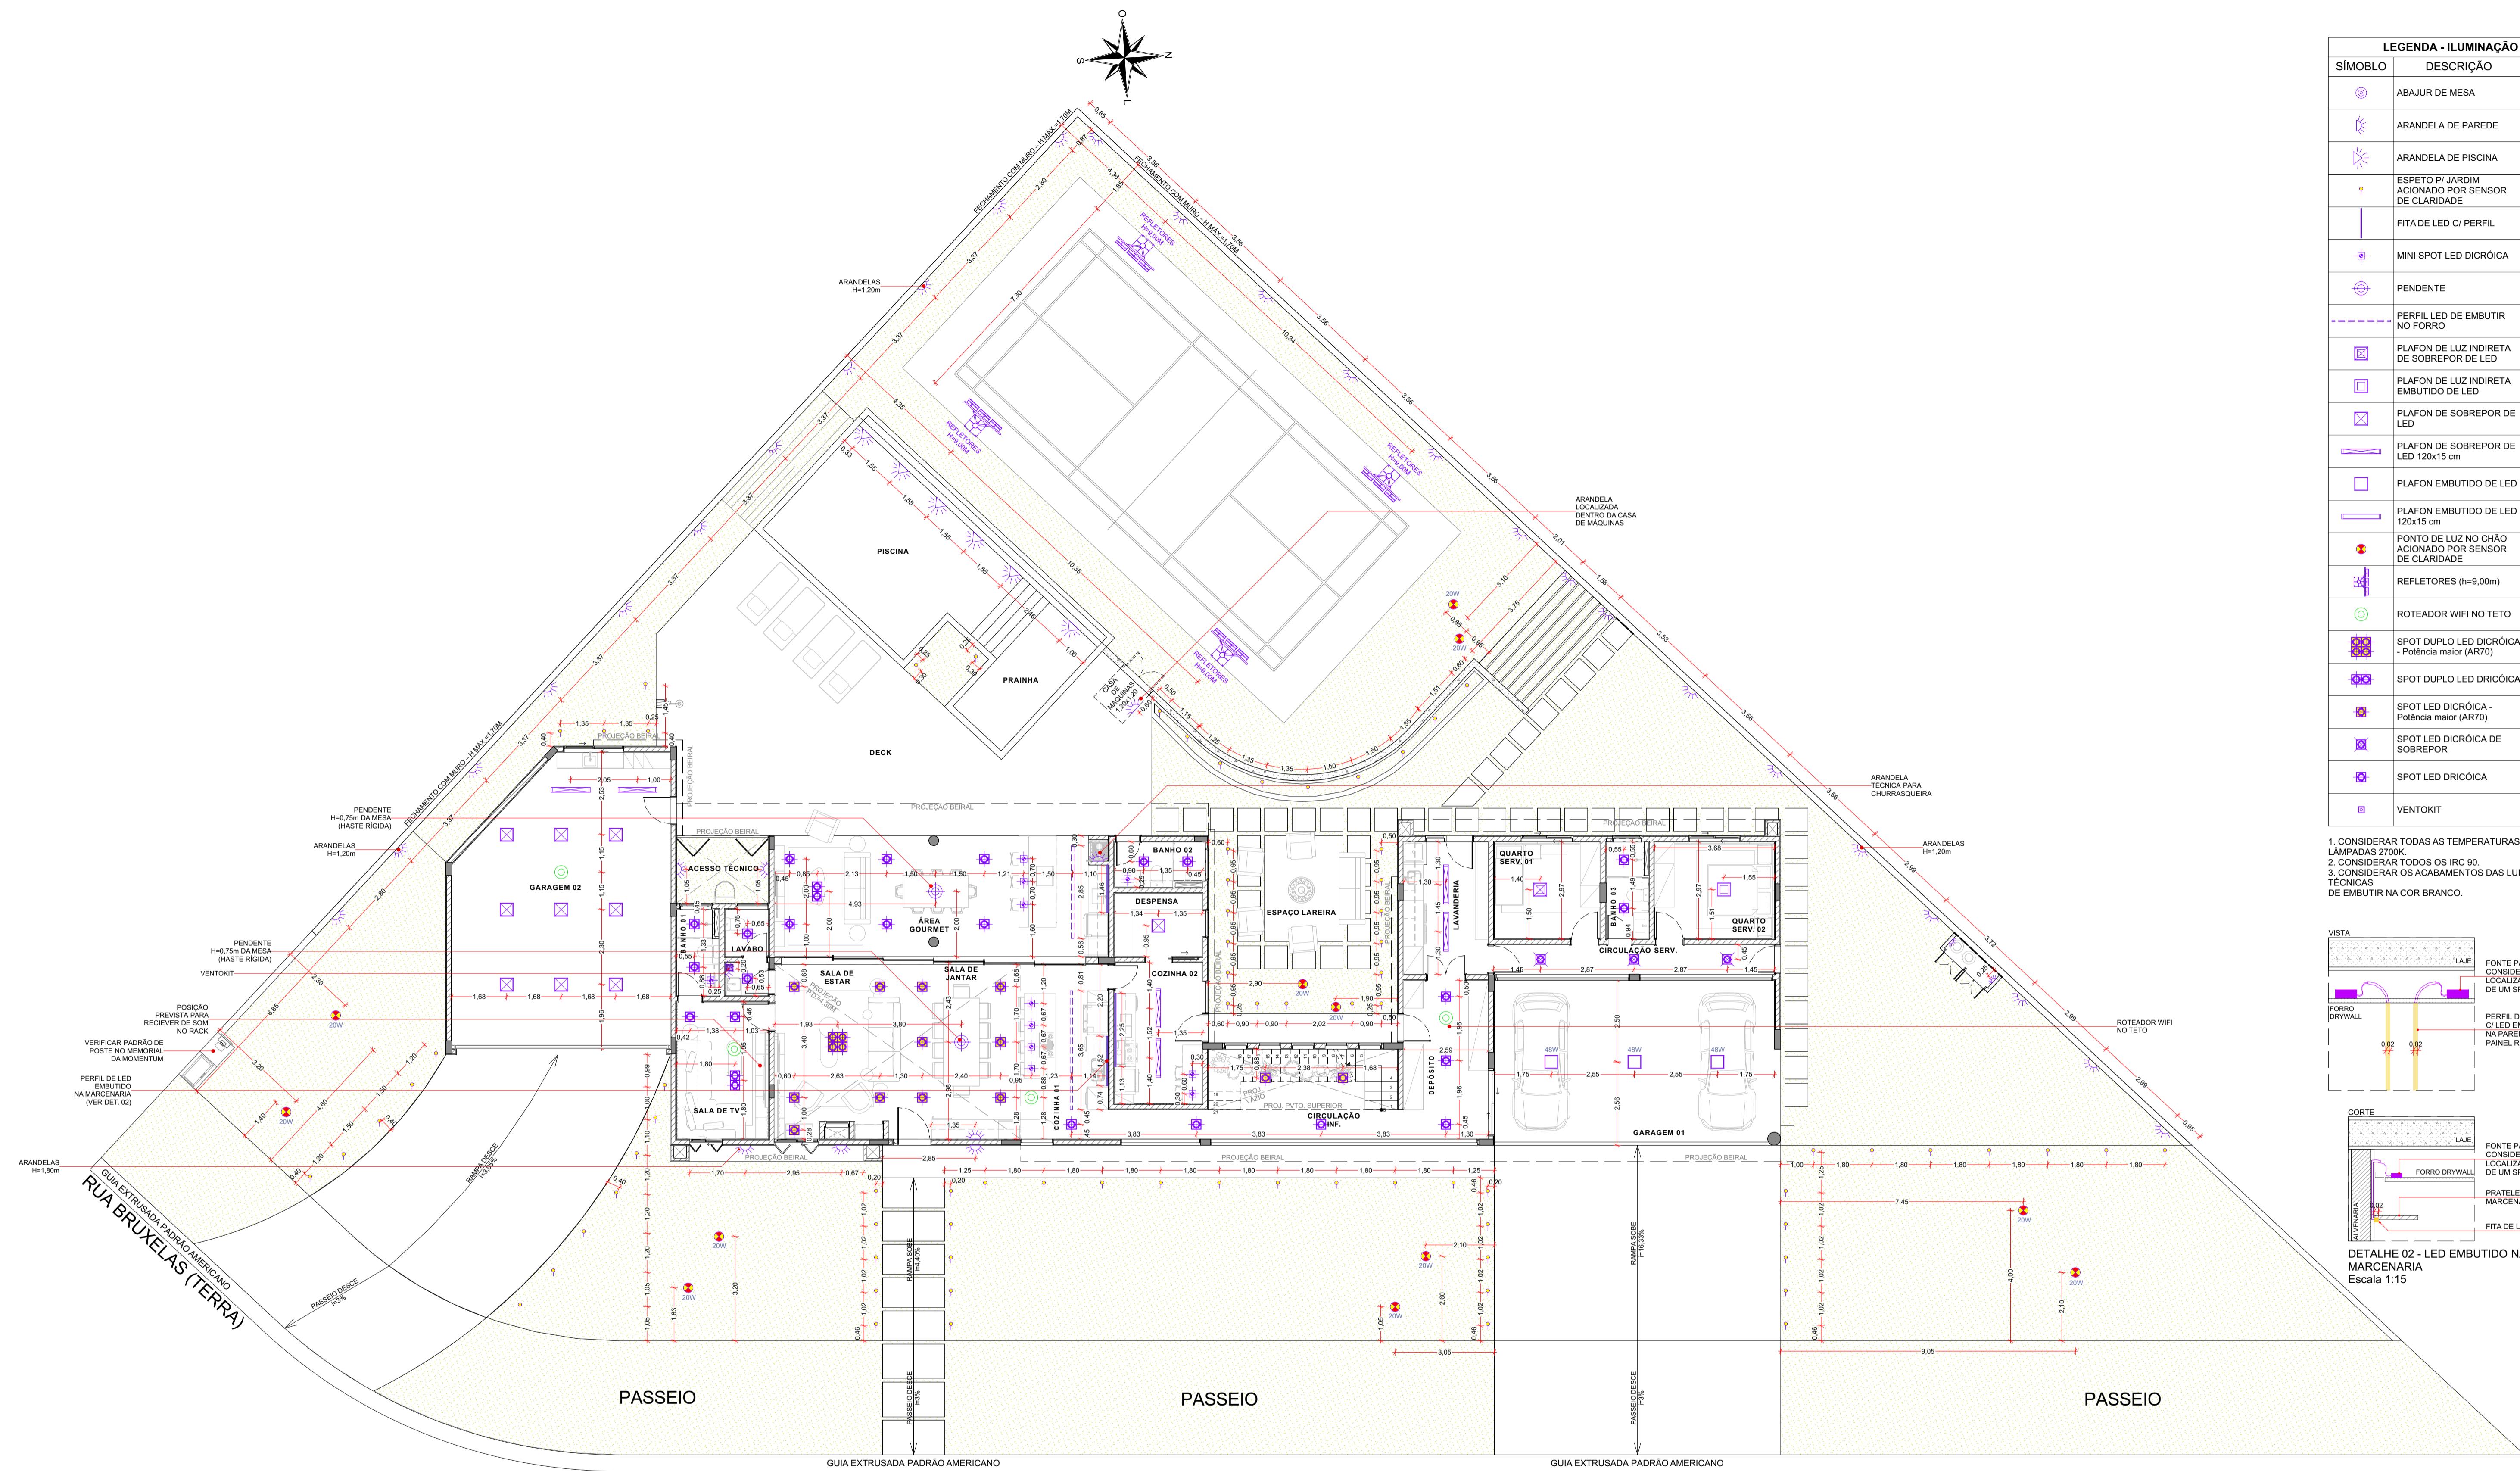

PLANTA ILUMINAÇÃO TÉRREO
ESCALA: 1:100

NOTAS:

- CONFERIR MEDIDAS NO LOCAL
- NÍVEIS NO PISO E BASES DE ALVENARIA ACABADO
- CONFERIR MEDIDAS, NÍVEIS E PRUMOS NA OBRA.
- COTAS E NÍVEIS EM METROS, SALVO INDICAÇÃO CONTRÁRIA.
- AS COTAS INDICADAS PREVALEM SOBRE A MEDIDA EM ESCALA.
- DESSENHO DEVE SER VIGOROSO DE ACORDO COM PROJETO ESTRUTURAL.
- CONSULTE PLANTAS TÉCNICAS DA CONSTRUTORA ANTES DE QUALQUER FURAÇÃO.
- CONSIDERAR OS CAIMENTOS DAS ÁREAS MOLHADAS SENTIDO DOS RALOS.

R02 12/03/2025 REVISÃO GERAL

R01 23/01/2025 AJUSTES APÓS REUNIÃO

R00 04/10/2024 PLANTA PRÉVIA

REVISÃO DATA ALTERAÇÃO

DIREITOS AUTORAIS RESERVADOS

BAMBOO
ARQUITETURA

CONTEÚDO: ILUMINAÇÃO TÉRREO	OBRA: TERREAS DE SANTA CRISTINA - GLEBA I RUA BRUXELAS, QUADRA DO LOTE 01 M. DE PARANAPANEMA, COMARCA DE ARAUÁ - SP
CLIENTE: Helio Ferraz de Araújo Filho	PROJETO: ARQUITETÔNICO
DATA: 12/03/2025	ETAPA: EXECUTIVO INTÉRIORES

REVISÃO N°: 03


REVISÃO N°: R02



PLANTA ILUMINAÇÃO SUPERIOR

ESCALA: 1:100

1. CONSIDERAR TODAS AS TEMPERATURAS DE LÂMPADAS 2700K.
2. CONSIDERAR TODOS OS IRC 90.
3. CONSIDERAR OS ACABAMENTOS DAS LUMINÁRIAS TÉCNICAS DE EMBUTIR NA COR BRANCO.

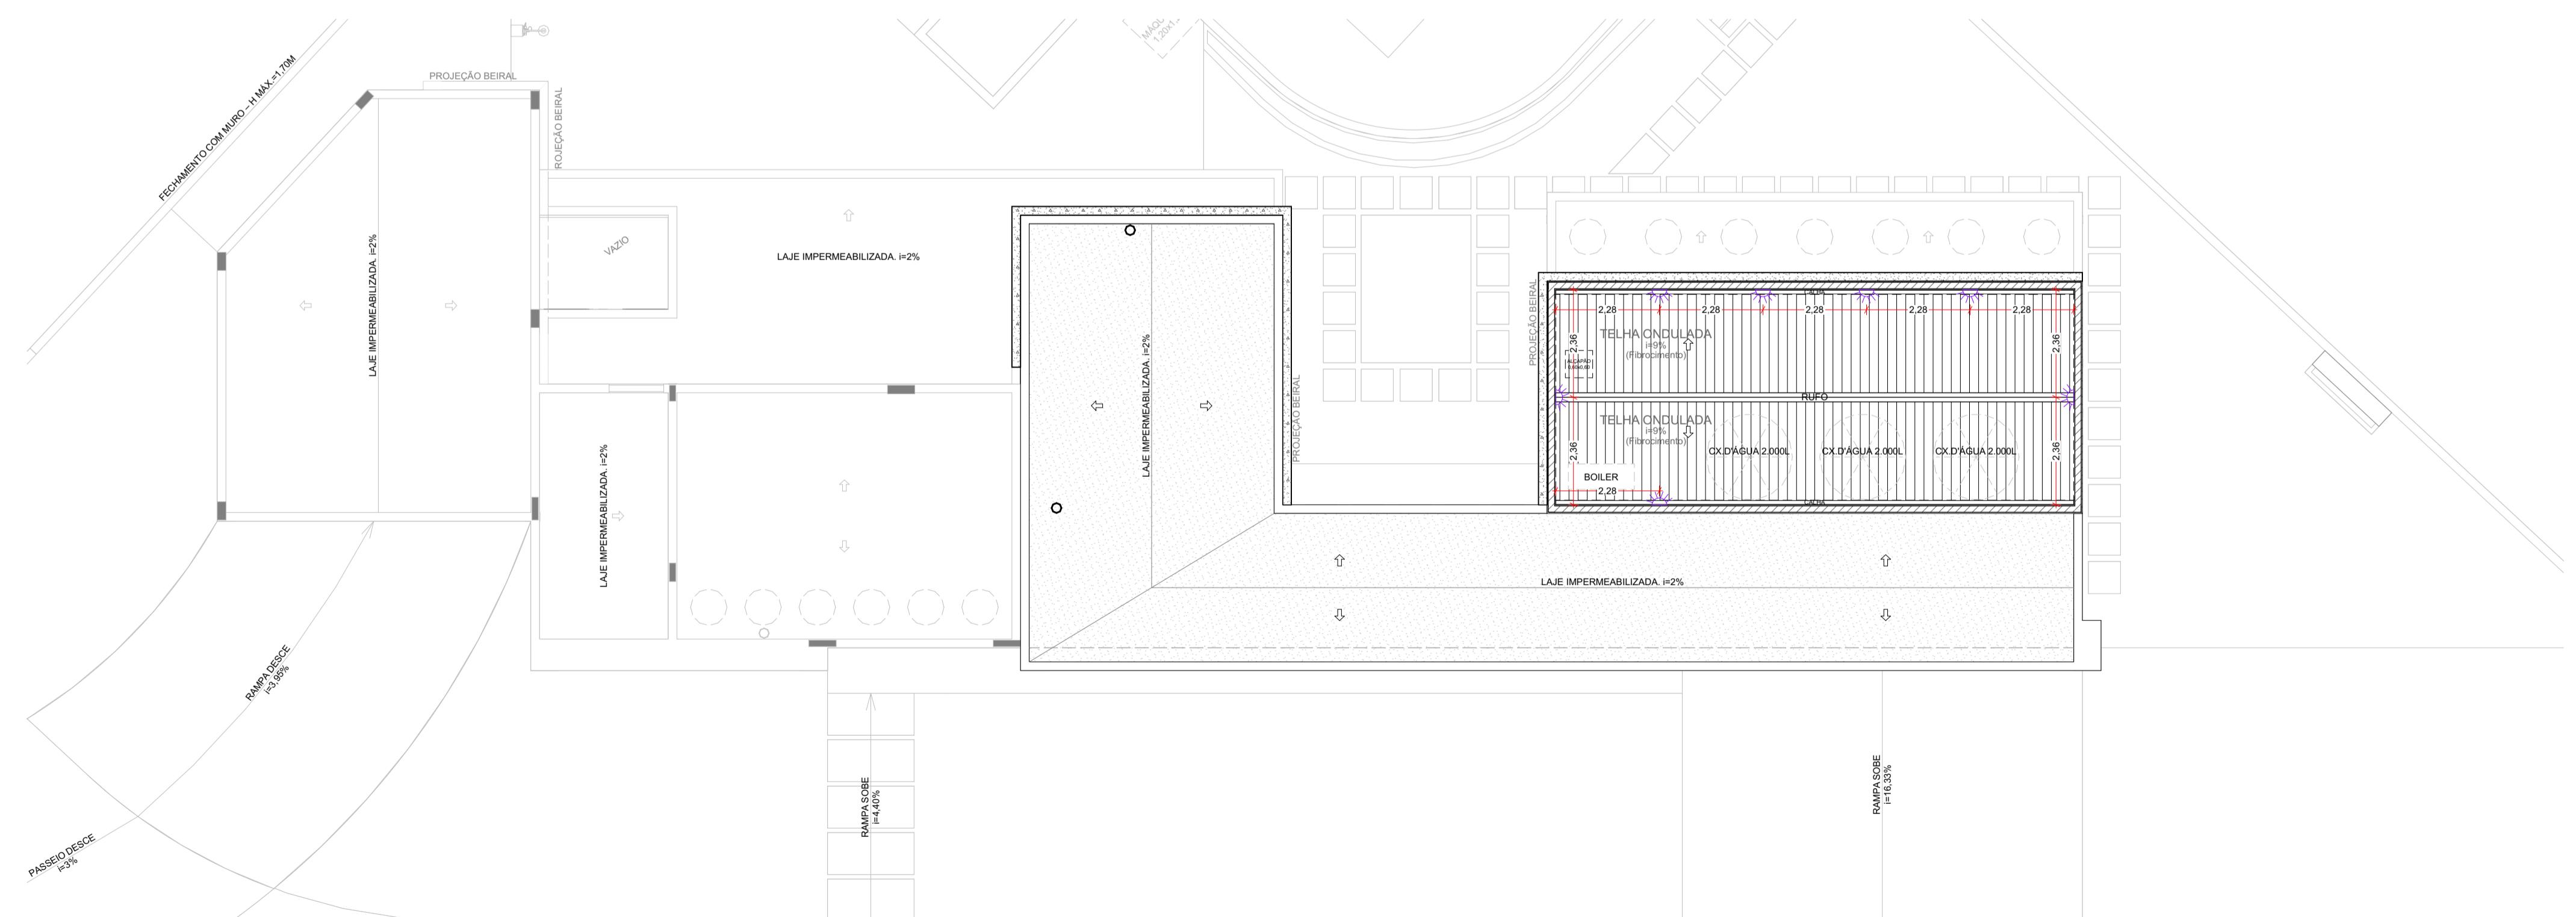

PLANTA ILUMINAÇÃO COBERTURA

ESCALA: 1:100

ASSINATURA:		NÃO LIBERADO PARA OBRA	
NOTAS:			
<ul style="list-style-type: none"> - CONFERIR MEDIDAS NO LOCAL - NÍVEIS NO PISO E BASES DE ALVENARIA ACABADO - CONFERIR MEDIDAS, NÍVEIS E PRUMOS NA OBRA. - COTAS E NÍVEIS EM METROS, SALVO INDICAÇÃO CONTRÁRIA. - AS COTAS INDICADAS PREVALEM SOBRE À MEDIDA EM ESCALA. - DESENHO DOVAREMIGA DE ACORDO COM PROJETO ESTRUTURAL. - CONSULTAR PLANTAS TÉCNICAS DA CONSTRUTORA ANTES DE QUALQUER FURAÇÃO. - CONSIDERAR OS CAIMENTOS DAS ÁREAS MOLHADAS SENTIDO DOS RALOS. 			
R02	12/03/2025	REVISÃO GERAL	
R01	23/01/2025	AJUSTES APÓS REUNIÃO	
R00	04/10/2024	PLANTA PRÉVIA	
REVISÃO	DATA	ALTERAÇÃO	
DIREITOS AUTORAIS RESERVADOS			
BAMBOO ARQUITETURA		FOLHA N°:	
CONTEÚDO: ILUMINAÇÃO SUPERIOR		OBRA: TERREAS DE SANTA CRISTINA - GLEBA I RUA RUA BRUXELAS, QUADRA DO LOTE 01 M. DE PARANAPANEMA, COMARCA DE ARAUÉ - SP	
CLIENTE: Helio Ferraz de Araújo Filho		PROJETO: EXECUTIVO INTERIORES	
DATA: 12/03/2025		ETAPA: EXECUTIVO PROJ.	
ESCALA: 1:100		ARQ. RESPONSÁVEL: LUCAS S. PASSOS	
		ARQ. EXECUTOR PROJ.: LUCAS LIMA	




PLANTA CIRCUITOS TÉRREO
ESCALA: 1:100

ASSINATURA: NÃO LIBERADO PARA OBRA

NOTAS:	<ul style="list-style-type: none"> - CONFERIR MEDIDAS NO LOCAL - NÍVEIS NO PISO E BASES DE ALVENARIA ACABADO - CONFERIR MEDIDAS, NÍVEIS E PRUMOS NA OBRA. - COTAS E NÍVEIS EM METROS, SALVO INDICAÇÃO CONTRÁRIA. - AS COTAS INDICADAS PREVALEM SOBRE A MEDIDA EM ESCALA. - DESSENHO DO CARACTERÍGICO DE ACORDO COM PROJETO ESTRUTURAL. - CONSULTE PLANTAS TÉCNICAS DA CONSTRUTORA ANTES DE QUALQUER FURAÇÃO. - CONSIDERAR OS CAIMENTOS DAS ÁREAS MOLHADAS SENTIDO DOS RALOS.
R02	12/03/2025
R01	23/01/2025
R00	04/10/2024

REVISÃO	DATA	DIREITOS AUTORAIS RESERVADOS	FOLHA N°:
R02	12/03/2025	BAMBOO ARQUITETURA	05

CONTEÚDO:	OBRA: TERREAS DE SANTA CRISTINA - GLEBA I RUA BRUXELAS, QUADRA 01, LOTE 01 M. DE PARANAPANEMA, COMARCA DE ARAUÁ, SP
CLIENTE:	Helio Ferraz de Araújo Filho
PROJETO:	ARQUITETÔNICO
ETAPA:	EXECUTIVO / INTERIORES
DATA:	12/03/2025
ESCALA:	1:100
ARG. RESPONSÁVEL:	LUISA S. PASSOS
ARG. EXECUTOR PROJ:	LUCAS LIMA

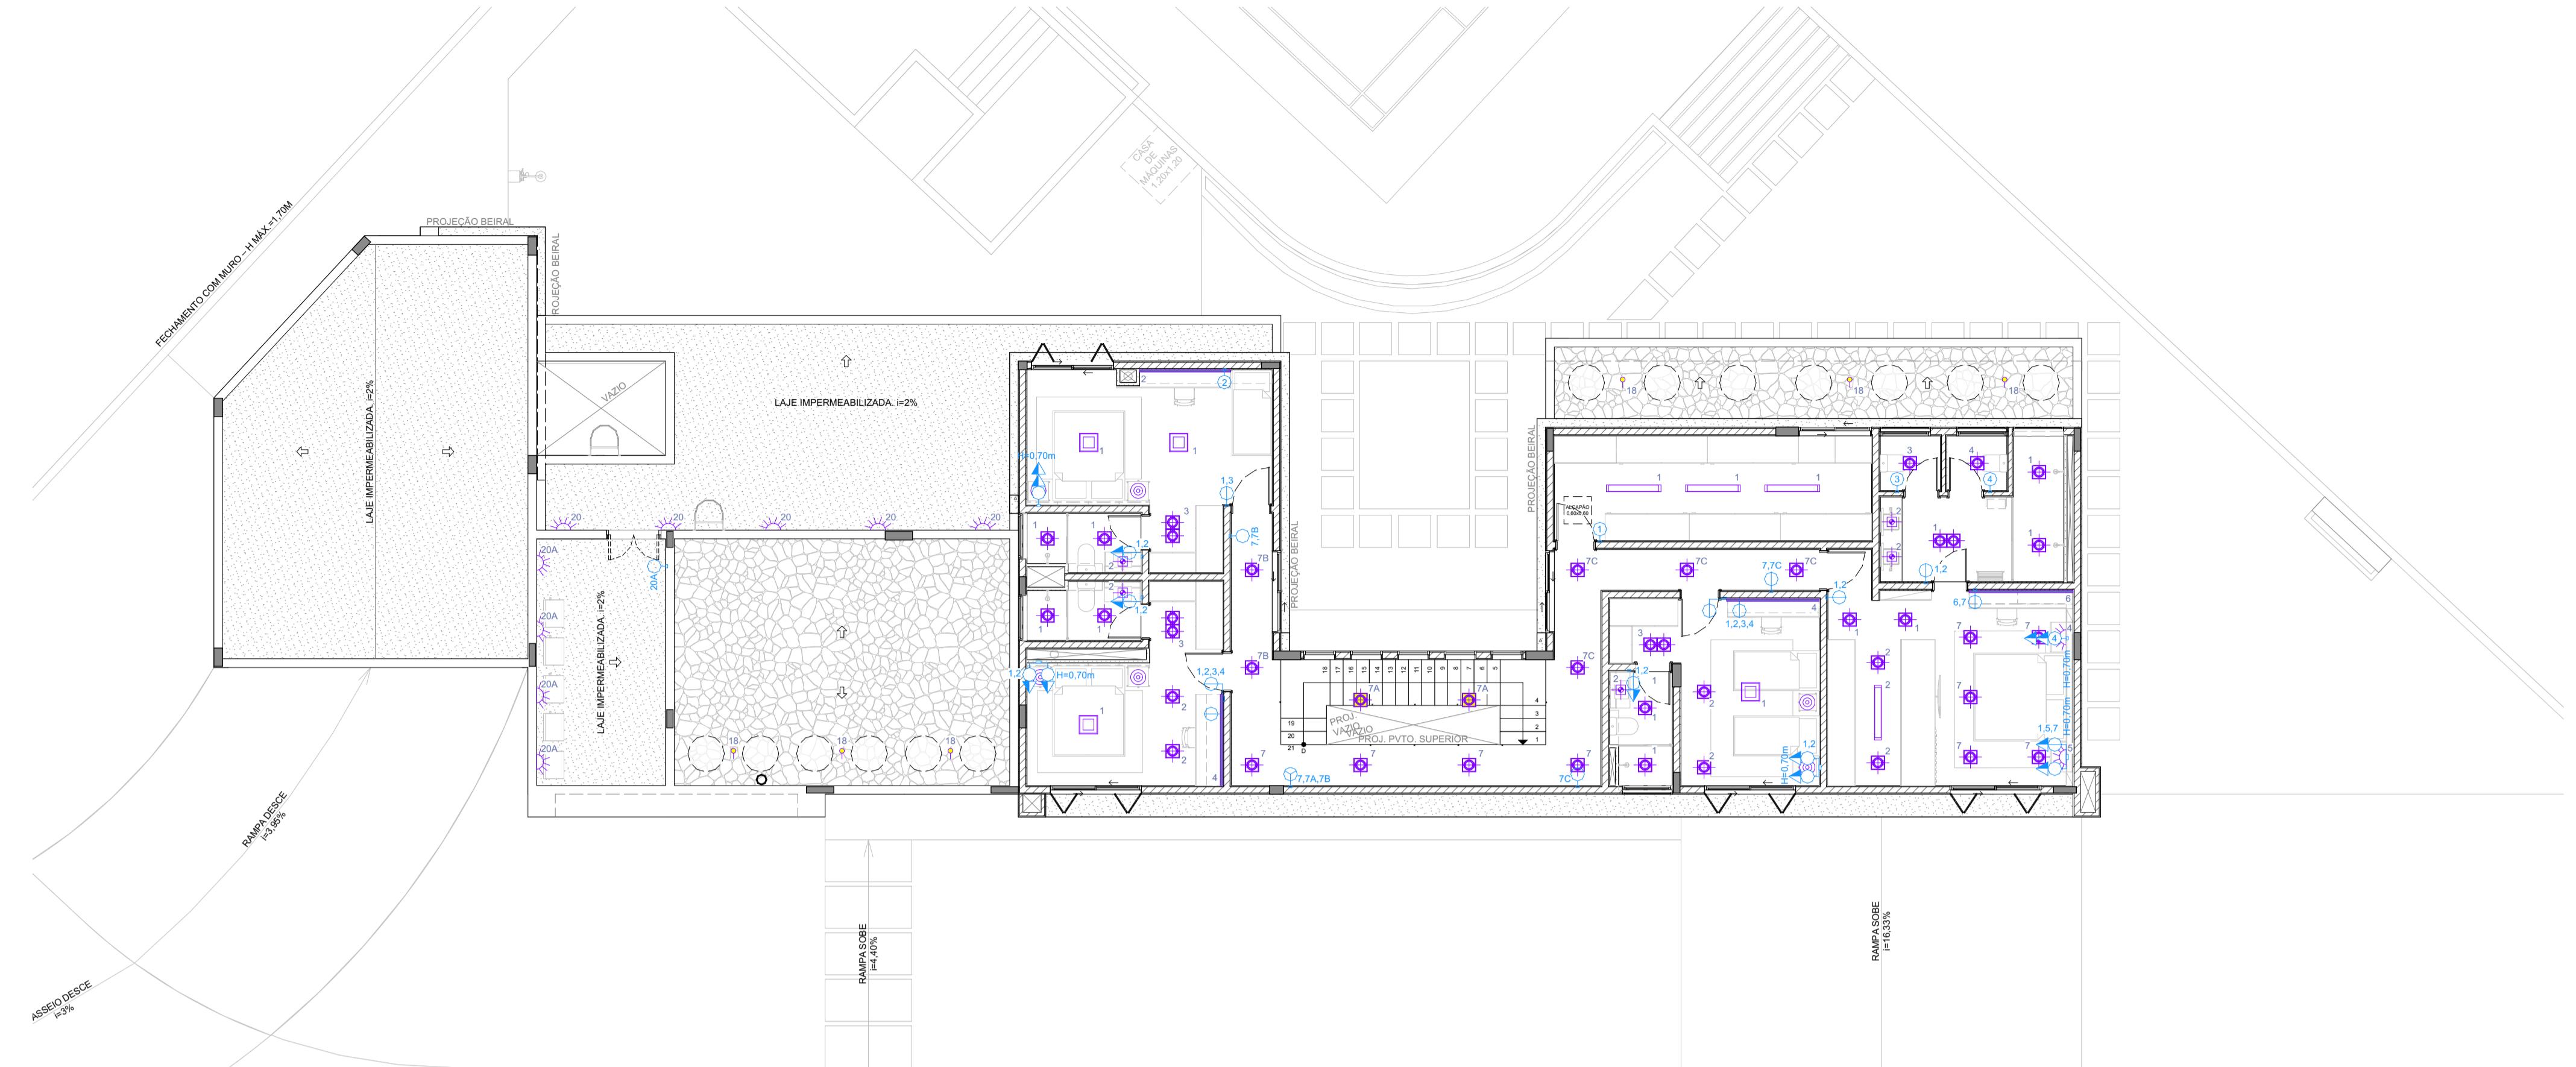


LEGENDA - ILUMINAÇÃO		
SÍMBOLO	DESCRIÇÃO	QNTD.
Ⓐ	ABAJUR DE MESA	6
Ⓑ	ARANDELA DE PAREDE	55
Ⓒ	ARANDELA DE PISCINA	6
Ⓓ	ESPETO P/ JARDIM ACIONADO POR SENSOR DE CLARIDADE	84
Ⓔ	FITA DE LED C/ PERFIL	VERIFICAR EM PLANTA
Ⓕ	MINI SPOT LED DICRÓICA	16
Ⓖ	PENDENTE	2
Ⓗ	PERFIL LED DE EMBUTIR NO FORRO	2
Ⓘ	PLAFON DE LUZ INDIRETA DE SOBREPOR DE LED	1
Ⓛ	PLAFON DE LUZ INDIRETA EMBUTIDO DE LED	5
Ⓜ	PLAFON DE SOBREPOR DE LED	10
Ⓝ	PLAFON DE SOBREPOR DE LED 120x15 cm	6
Ⓣ	PLAFON EMBUTIDO DE LED	3
Ⓤ	PLAFON EMBUTIDO DE LED 120x15 cm	4
Ⓛ	PONTO DE LUZ NO CHÃO ACIONADO POR SENSOR DE CLARIDADE	12
Ⓜ	REFLETORES (n=9,00m)	4
Ⓣ	ROTEADOR WIFI NO TETO	6
Ⓛ	SPOT DUPLO LED DICRÓICA - Potência maior (AR70)	1
Ⓜ	SPOT DUPLO LED DRICOICA	6
Ⓣ	SPOT LED DICRÓICA - Potência maior (AR70)	13
Ⓜ	SPOT LED DICRÓICA DE SOBREPOR	3
Ⓣ	SPOT LED DRICOICA	55
Ⓛ	VENTOKIT	1

1. CONSIDERAR TODAS AS TEMPERATURAS DE LÂMPADAS 2700K.
2. CONSIDERAR TODOS OS IRC 90.
3. CONSIDERAR OS ACABAMENTOS DAS LUMINÁRIAS TÉCNICAS DE EMBUTIR NA COR BRANCO.

PLANTA CIRCUITOS SUPERIOR

ESCALA: 1:100

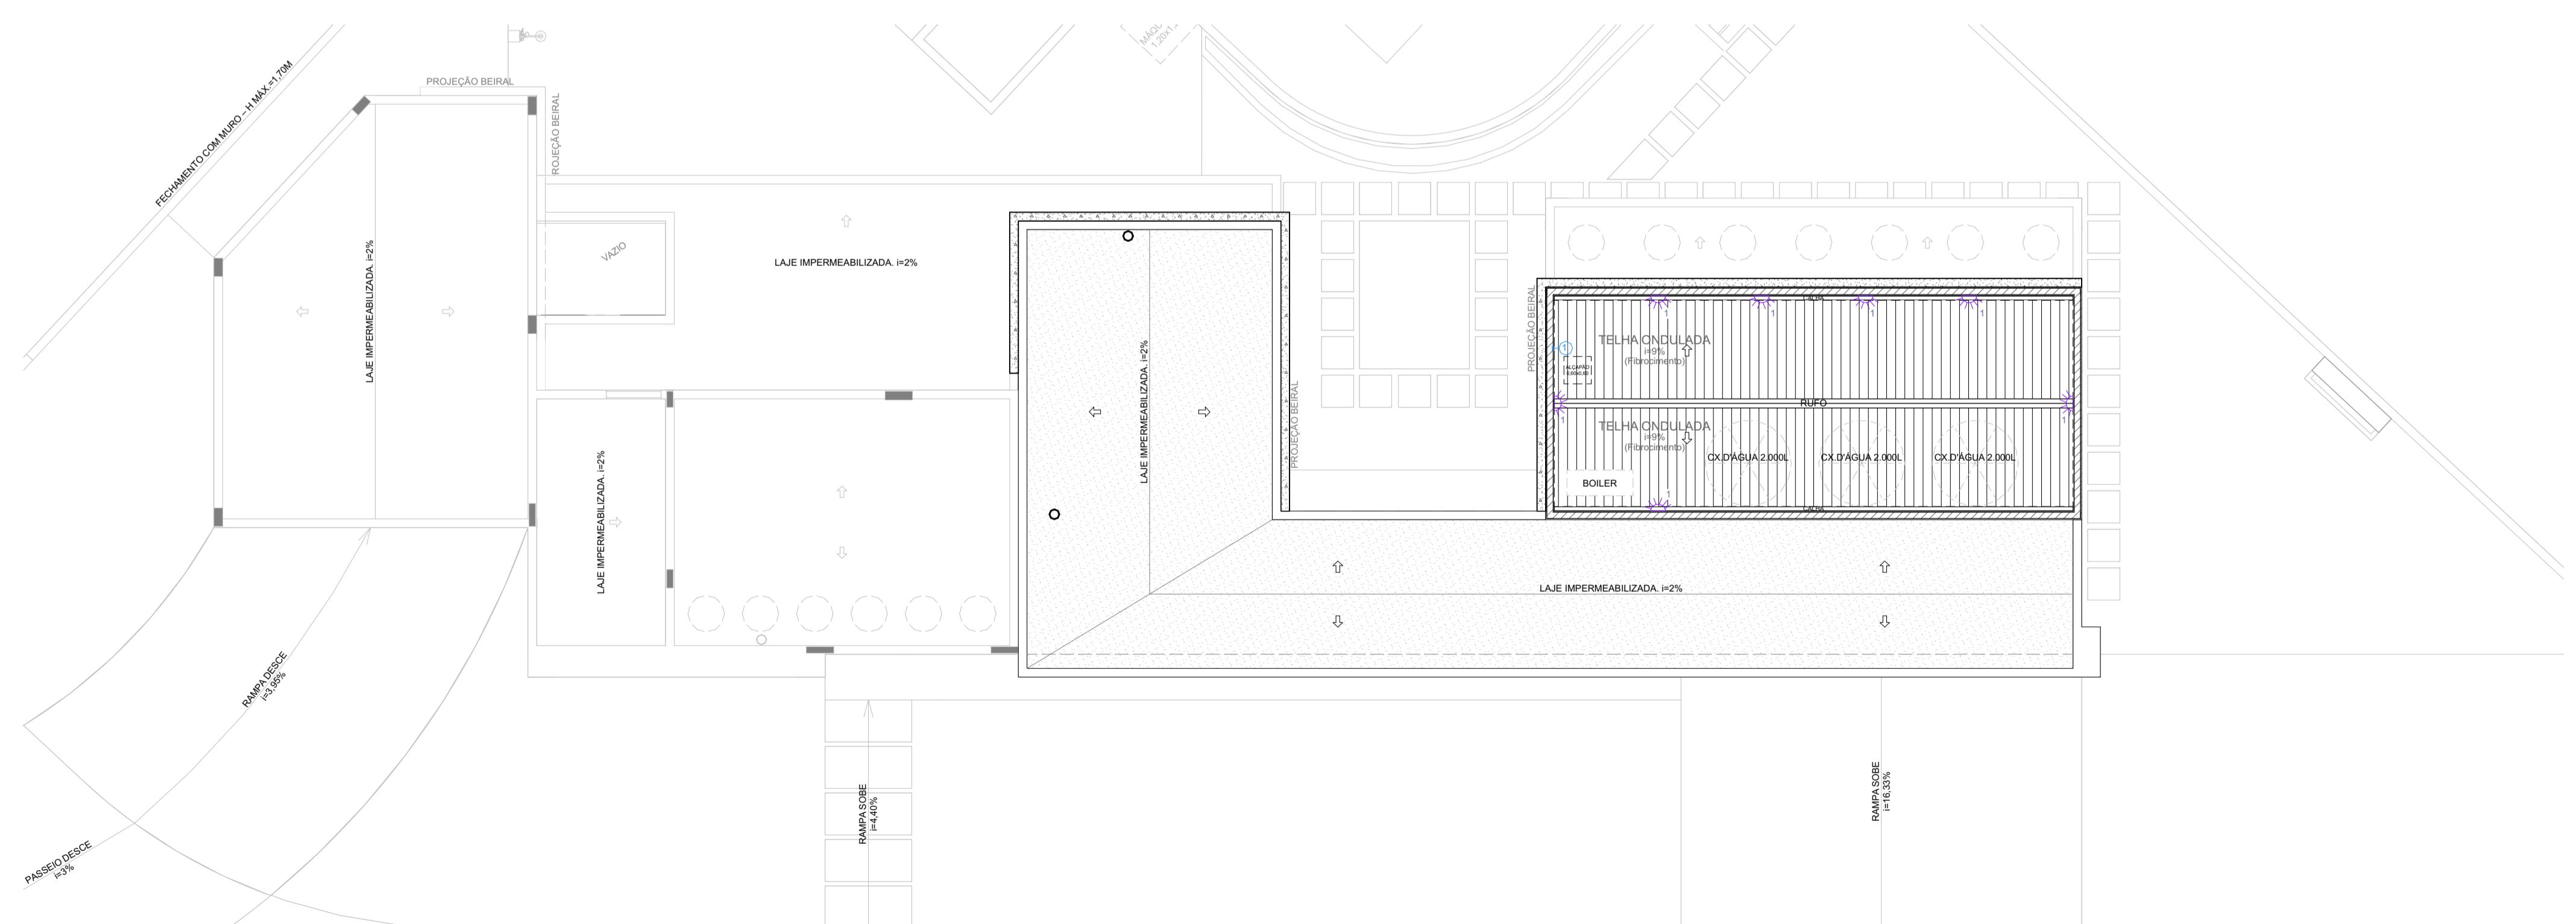

ASSINATURA: NÃO LIBERADO PARA OBRA

NOTAS:
 - CONFERIR MEDIDAS NO LOCAL
 - NÍVEIS NO PISO E BASES DE ALVENARIA ACABADO
 - CONFERIR MEDIDAS, NÍVEIS E PRUMOS NA OBRA.
 - COTAS E NÍVEIS EM METROS, SALVO INDICAÇÃO CONTRÁRIA.
 - AS COTAS INDICADAS PREVALEM SOBRE A MEDIDA EM ESCALA.
 - DESENHO DOVAREMIGA DE ACORDO COM PROJETO EXECUTIVO.
 - CONSULTE PLANTAS TÉCNICAS DA CONSTRUTORA ANTES DE QUALQUER FURAÇÃO.
 - CONSIDERAR OS CAIMENTOS DAS ÁREAS MOLHADAS SENTIDO DOS RALOS.

R02	12/03/2025	REVISÃO GERAL
R01	23/01/2025	AJUSTES APÓS REUNIÃO
R00	04/10/2024	PLANTA PRÉVIA
REVISÃO	DATA	ALTERAÇÃO

DIREITOS AUTORAIS RESERVADOS

BAMBOO
ARQUITETURA


CONTEÚDO: CIRCUITOS SUPERIOR	OBRA: TERREAS DE SANTA CRISTINA - GLEBA I RUA BRUXELAS, QUADRA 00, LOTE 01 M. DE PARANAPANEMA, COMARCA DE ARAUÉ - SP
CLIENTE: Helio Ferraz de Araújo Filho	PROJETO: ARQUITETÔNICO
DATA: 12/03/2025	ETAPA: EXECUTIVO INTERIORES
REVISÃO:	ARQ. RESPONSÁVEL: LUCAS LIMA
DATA:	ARQ. EXECUTOR PROJ:
ESCALA:	LUIZA S. PASSOS

06

PLANTA CIRCUITOS COBERTURA


ESCALA: 1:100

FOLHA N°:
R02

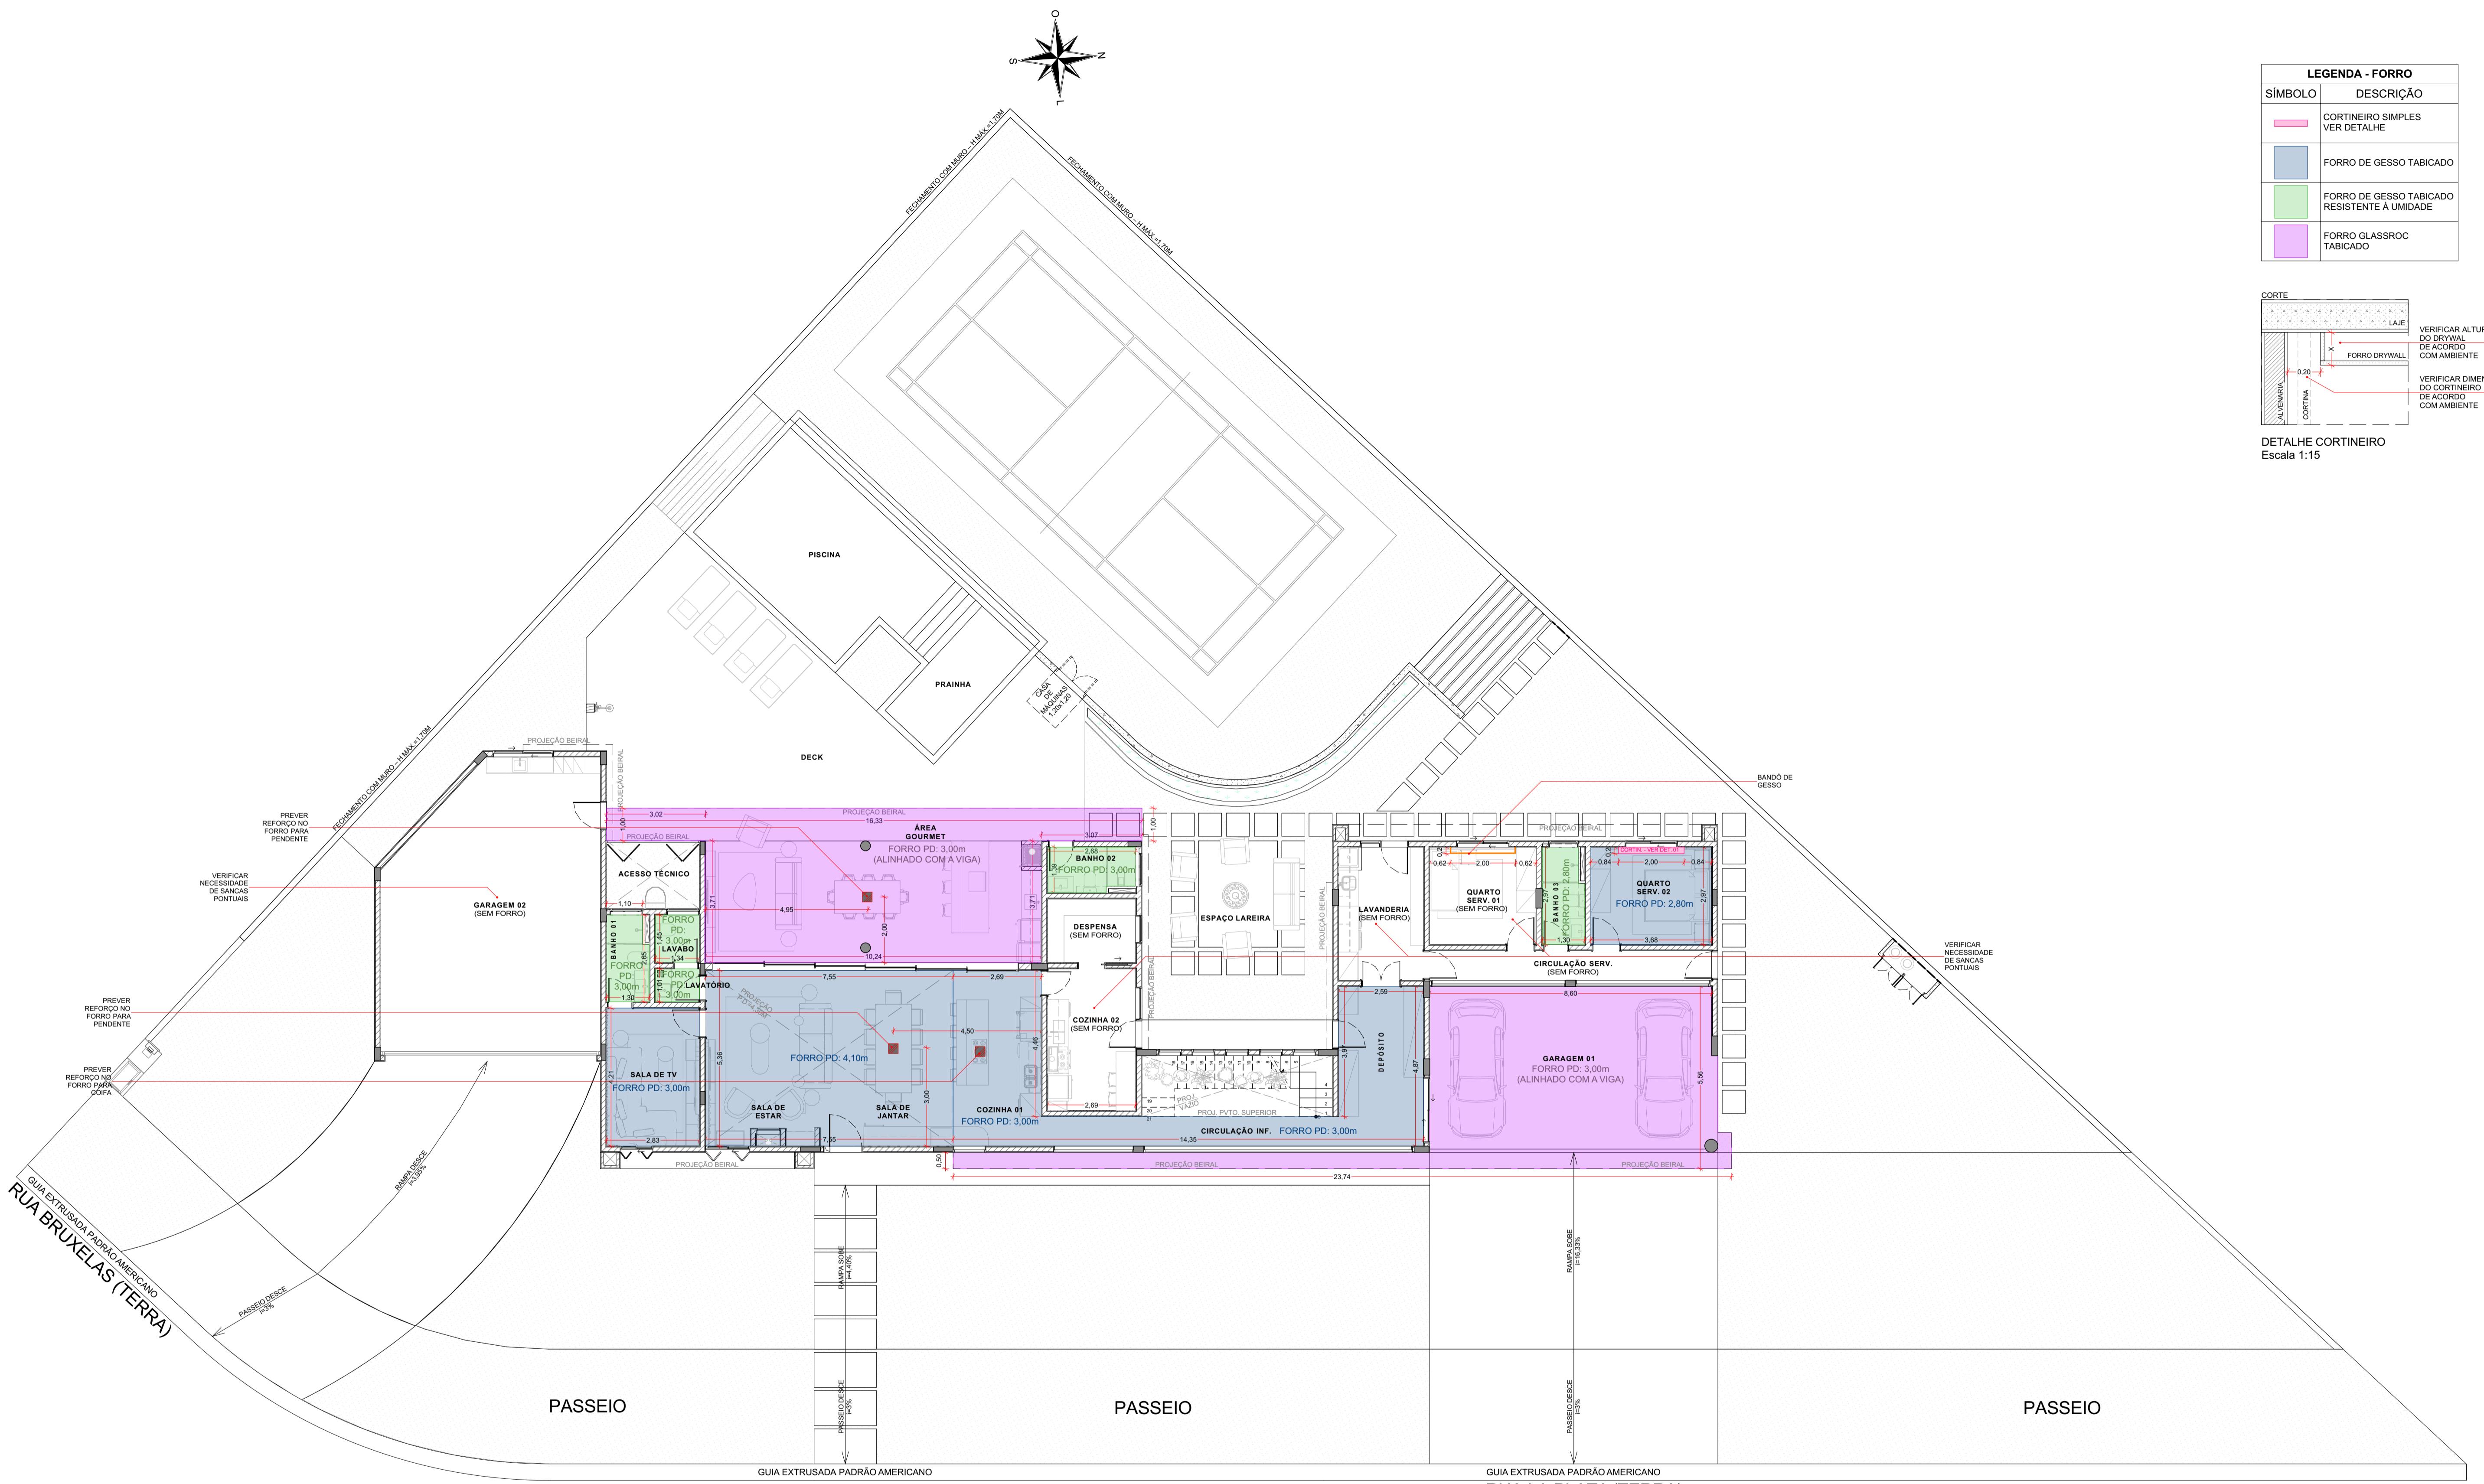


PLANTA FORRO TÉRREO
ESCALA: 1:100

ASSINATURA:		NÃO LIBERADO PARA OBRA
NOTAS:		
<ul style="list-style-type: none"> - CONFERIR MEDIDAS NO LOCAL - NÍVEIS NO PISO E BASES DE ALVENARIA ACABADO - CONFERIR MEDIDAS, NÍVEIS E PRUMOS NA OBRA. - COTAS E NÍVEIS EM METROS, SALVO INDICAÇÃO CONTRÁRIA. - AS COTAS INDICADAS PREVALECEM SOBRE A MEDIDA EM ESCALA. - DESENHO DODAR CARACTERÍGICAS DE ACORDO COM PROJETO ESTRUTURAL. - CONSULTE PLANTAS TÉCNICAS DA CONSTRUTORA ANTES DE QUALQUER FURAÇÃO. - CONSIDERAR OS CAIMENTOS DAS ÁREAS MOLHADAS SENTIDO DOS RALOS. 		
R02	12/03/2025	REVISÃO GERAL
R01	23/01/2025	AJUSTES APÓS REUNIÃO
R00	04/10/2024	PLANTA PRÉVIA
REVISÃO	DATA	ALTERAÇÃO
DIREITOS AUTORAIS RESERVADOS		
BAMBOO ARQUITETURA		
CONTEÚDO: FORRO TÉRREO	OBRA: TERREAS DE SANTA CRISTINA - GLEBA I RUA BRUXELAS, QUADRA DO. LOTE 01 M. DE PARANAPANEMA, COMARCA DE ARAUÉ - SP	FOLHA N°:
CLIENTE: Helio Ferraz de Araújo Filho	PROJETO: ARQUITETÔNICO	ETAPA: EXECUTIVO INTERIORES
DATA: 12/03/2025	ESCALA: 1:100	ARQ. RESPONSÁVEL: LUCAS S. PASSOS
		ARQ. EXECUTOR PROJ.: LUCAS LIMA

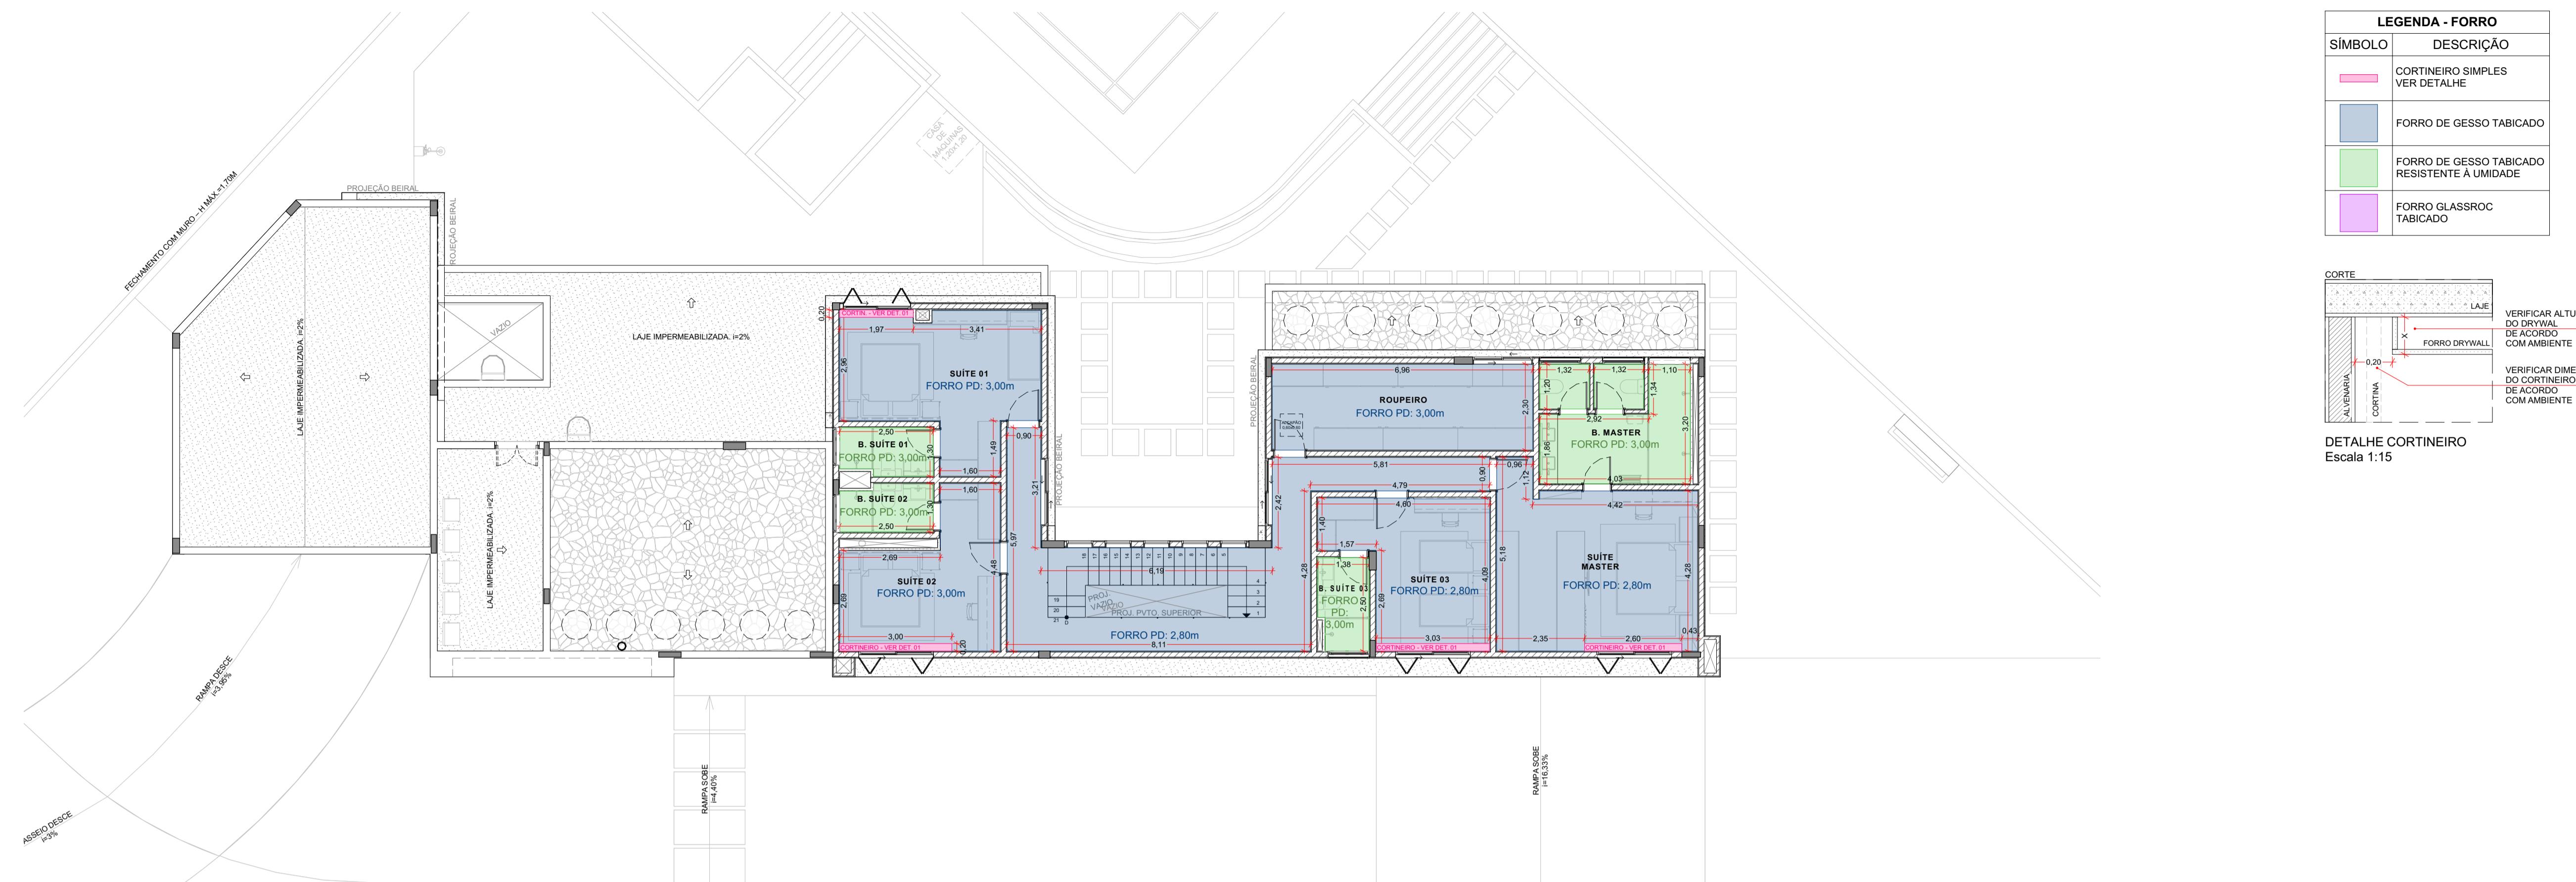


PLANTA FORRO SUPERIOR
ESCALA: 1:100

ASSINATURA:		NÃO LIBERADO PARA OBRA	
NOTAS:			
<ul style="list-style-type: none"> - CONFERIR MEDIDAS NO LOCAL - NÍVEIS NO PISO E BASES DE ALVENARIA ACABADO - CONFERIR MEDIDAS, NÍVEIS E PRUMOS NA OBRA. - COTAS E NÍVEIS EM METROS, SALVO INDICAÇÃO CONTRÁRIA. - AS COTAS INDICADAS PREVALECEM SOBRE Á MEDIDA EM ESCALA. - DESSENHO DODARÁ VARIAS DE ACORDO COM PROJETO ESTRUTURAL. - CONSULTE PLANTAS TÉCNICAS DA CONSTRUTORA ANTES DE QUALQUER FURAÇÃO. - CONSIDERAR OS CAIMENTOS DAS ÁREAS MOLHADAS SENTIDO AOS RALOS. 			
R02	12/03/2025	REVISÃO GERAL	
R01	23/01/2025	AJUSTES APÓS REUNIÃO	
R00	04/10/2024	PLANTA PRÉVIA	
REVISÃO	DATA	ALTERAÇÃO	
		DIREITOS AUTORAIS RESERVADOS	FOLHA N°:
		BAMBOO	08
CONTEÚDO:		OBRA: TERRAS DE SANTA CRISTINA - GLEBA I RUA BRUXELAS, QUADRA DO LOTE 01 M. DE PARANAPANEMA, COMARCA DE AVARÉ - SP	
CLIENTE:		PROJETO: ARQUITETÔNICO	ETAPA: EXECUTIVO INTERIORES
DATA:		12/03/2025	ARQ. RESPONSÁVEL: LUISA S. PASSOS
		ESCALA: 1:100	ARQ. EXECUTOR PROJ: LUCAS LIMA

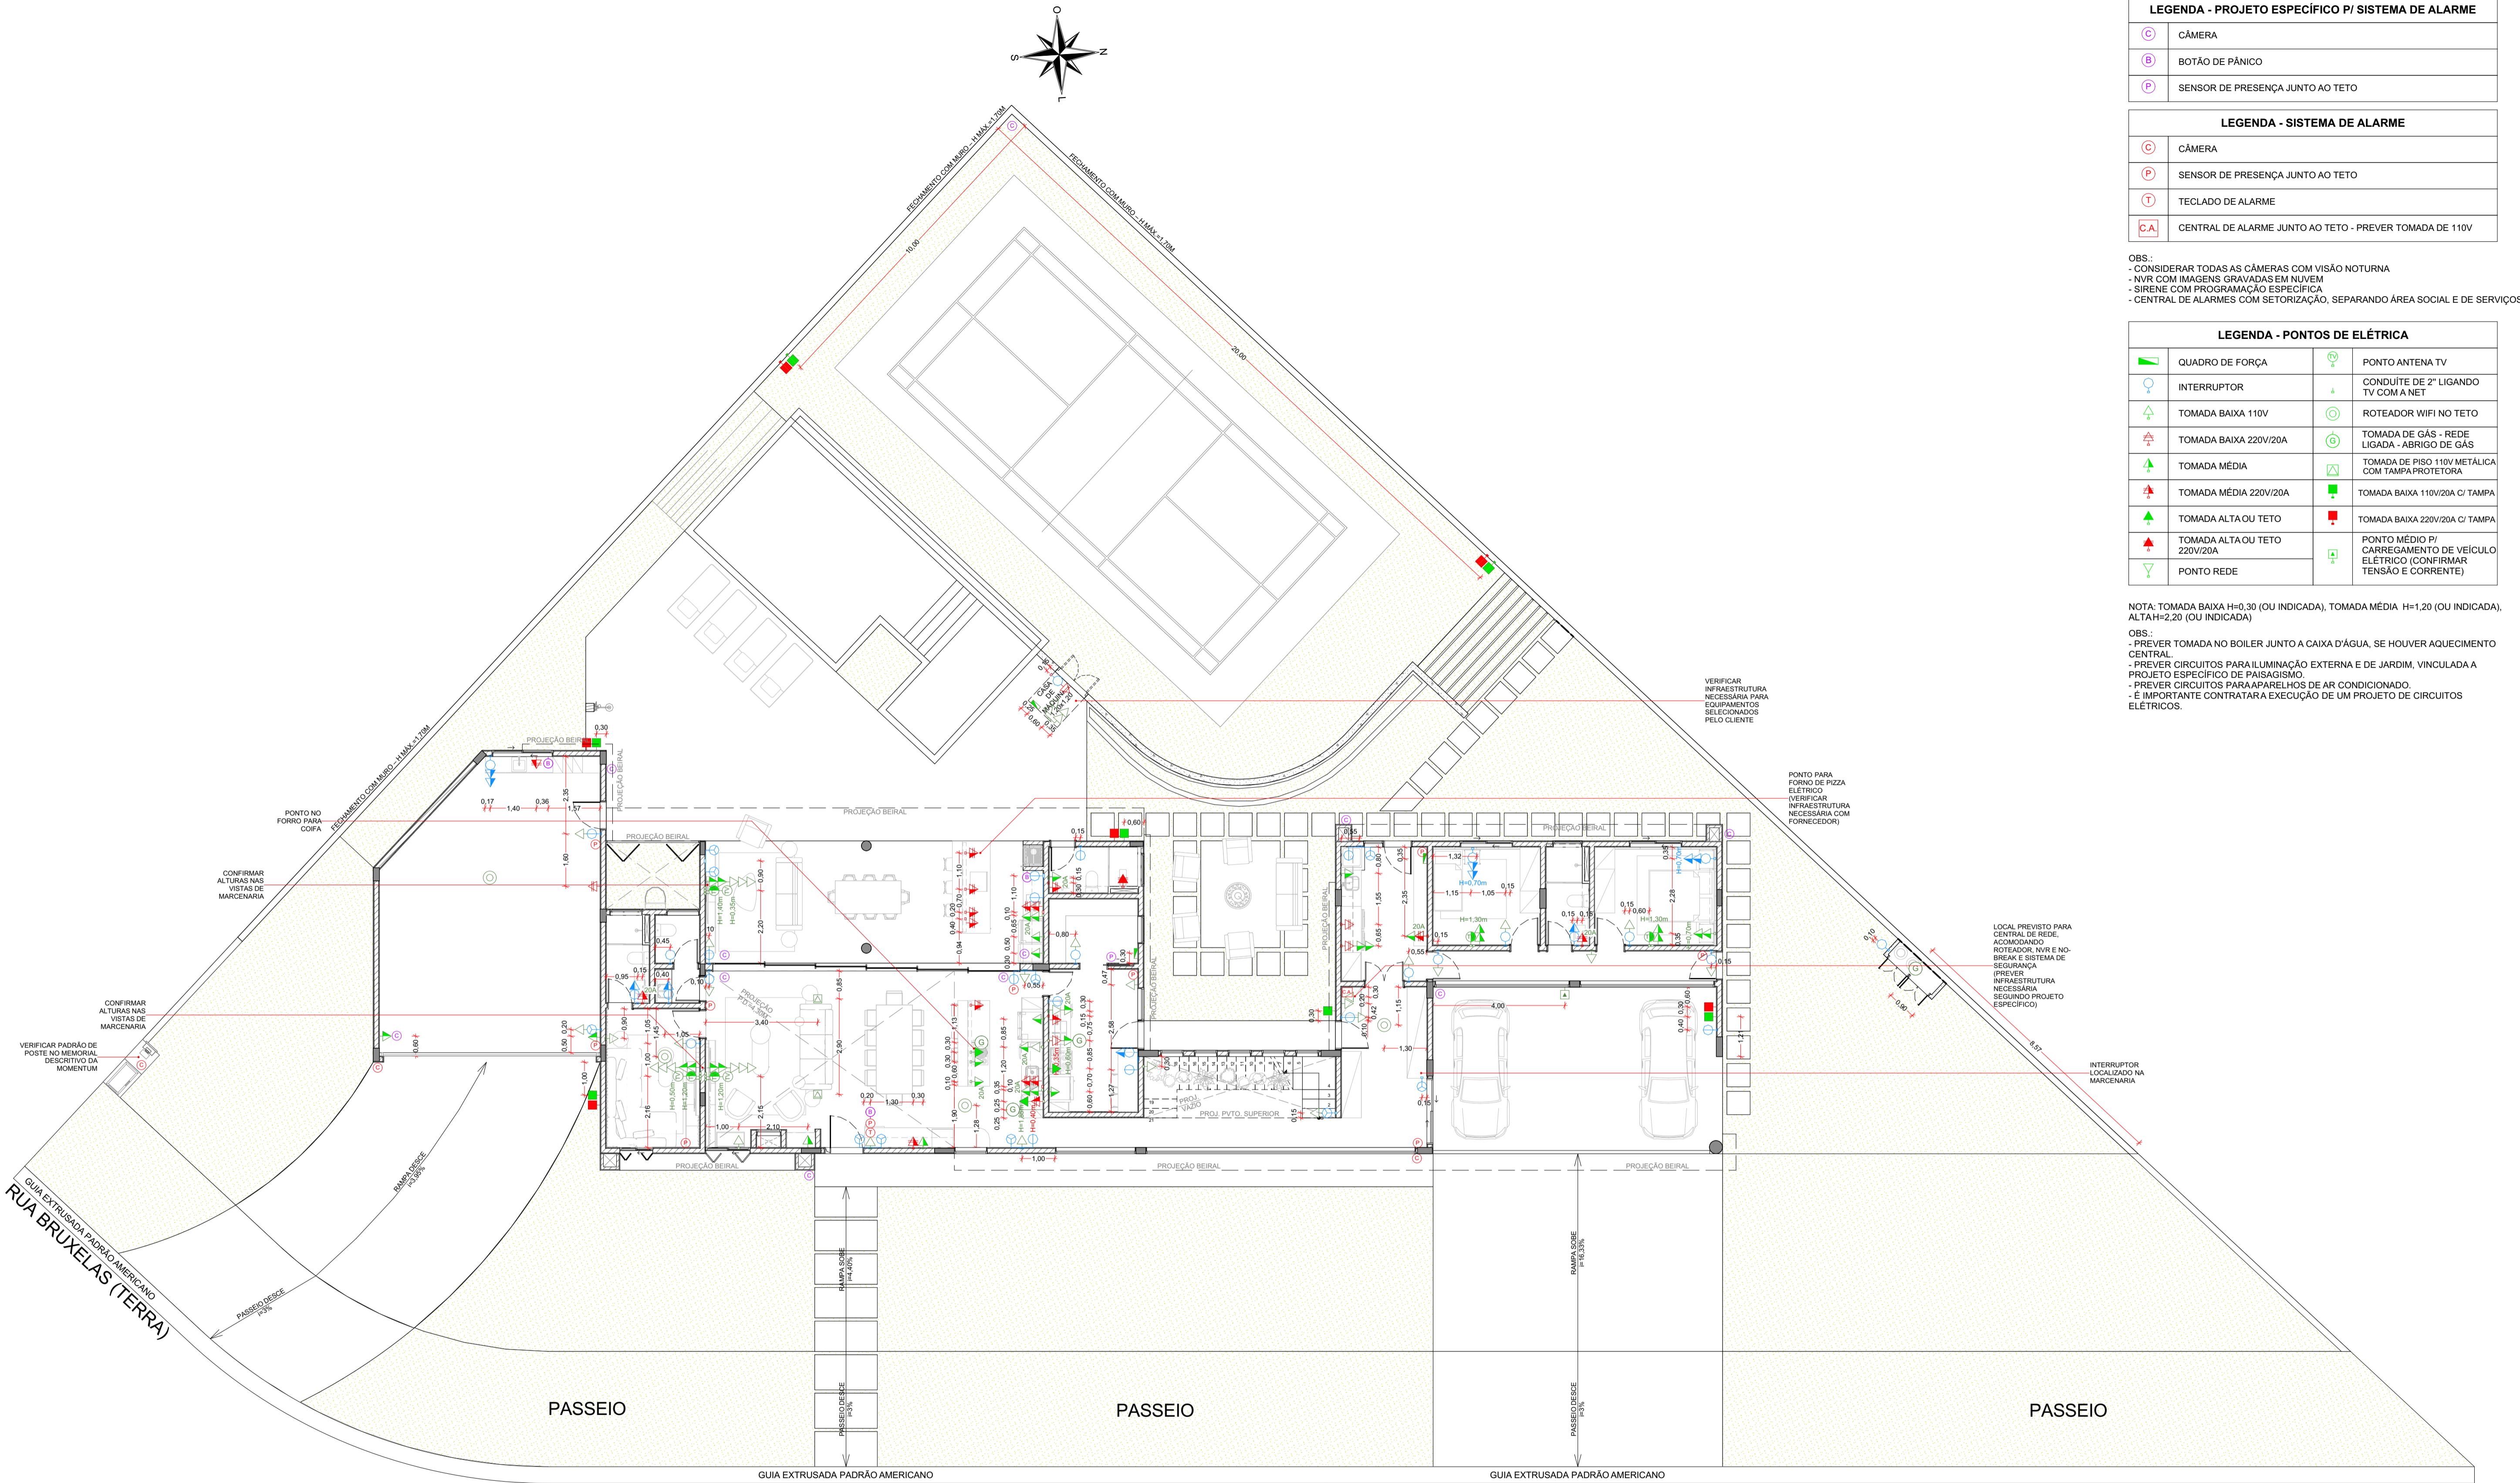


PLANTA ELÉTRICA TÉRREO
ESCALA: 1:100

ASSINATURA:	NÃO LIBERADO PARA OBRA	
NOTAS:	<ul style="list-style-type: none"> - CONFERIR MEDIDAS NO LOCAL - NÍVEIS NO PISO E BASES DE ALVENARIA ACABADO - CONFERIR MEDIDAS, NÍVEIS E PRUMOS NA OBRA. - COTAS E NÍVEIS EM METROS, SALVO INDICAÇÃO CONTRÁRIA. - AS COTAS INDICADAS PREVALEM SOBRE À MEDIDA EM ESCALA. - DESENHO DOVARÁ SEGUIR DE ACORDO COM PROJETO DESTRUTURAL. - CONSULTAR PLANTAS TÉCNICAS DA CONSTRUTORA ANTES DE QUALQUER FURAÇÃO. - CONSIDERAR OS CAIMENTOS DAS ÁREAS MOLHADAS SENTIDO DOS RALOS. 	
R02	12/03/2025	REVISÃO GERAL
R01	23/01/2025	AJUSTES APÓS REUNIÃO
R00	04/10/2024	PLANTA PRÉVIA
REVISÃO	DATA	ALTERAÇÃO
DIREITOS AUTORAIS RESERVADOS		
BAMBOO ARQUITETURA		FOLHA N°:
CONTEÚDO:	ELÉTRICA TÉRREO	OBRA: TERRAS DE SANTA CRISTINA - GLÉBA I RUA BRUXELAS, QUADRA DO LOTE 01 M. DE PARANAPANEMA, COMARCA DE ARAUÁ - SP
CLIENTE:	Hélio Ferraz de Araújo Filho	PROJETO: ARQUITETÔNICO
DATA:	12/03/2025	ETAPA: EXECUTIVO / INTERIORES
ESCALA:	1:100	ARQ. RESPONSÁVEL: LUISA S. PASSOS
ARQ. EXECUTOR PROJ:	LUCAS LIMA	REVISÃO N°:
09		

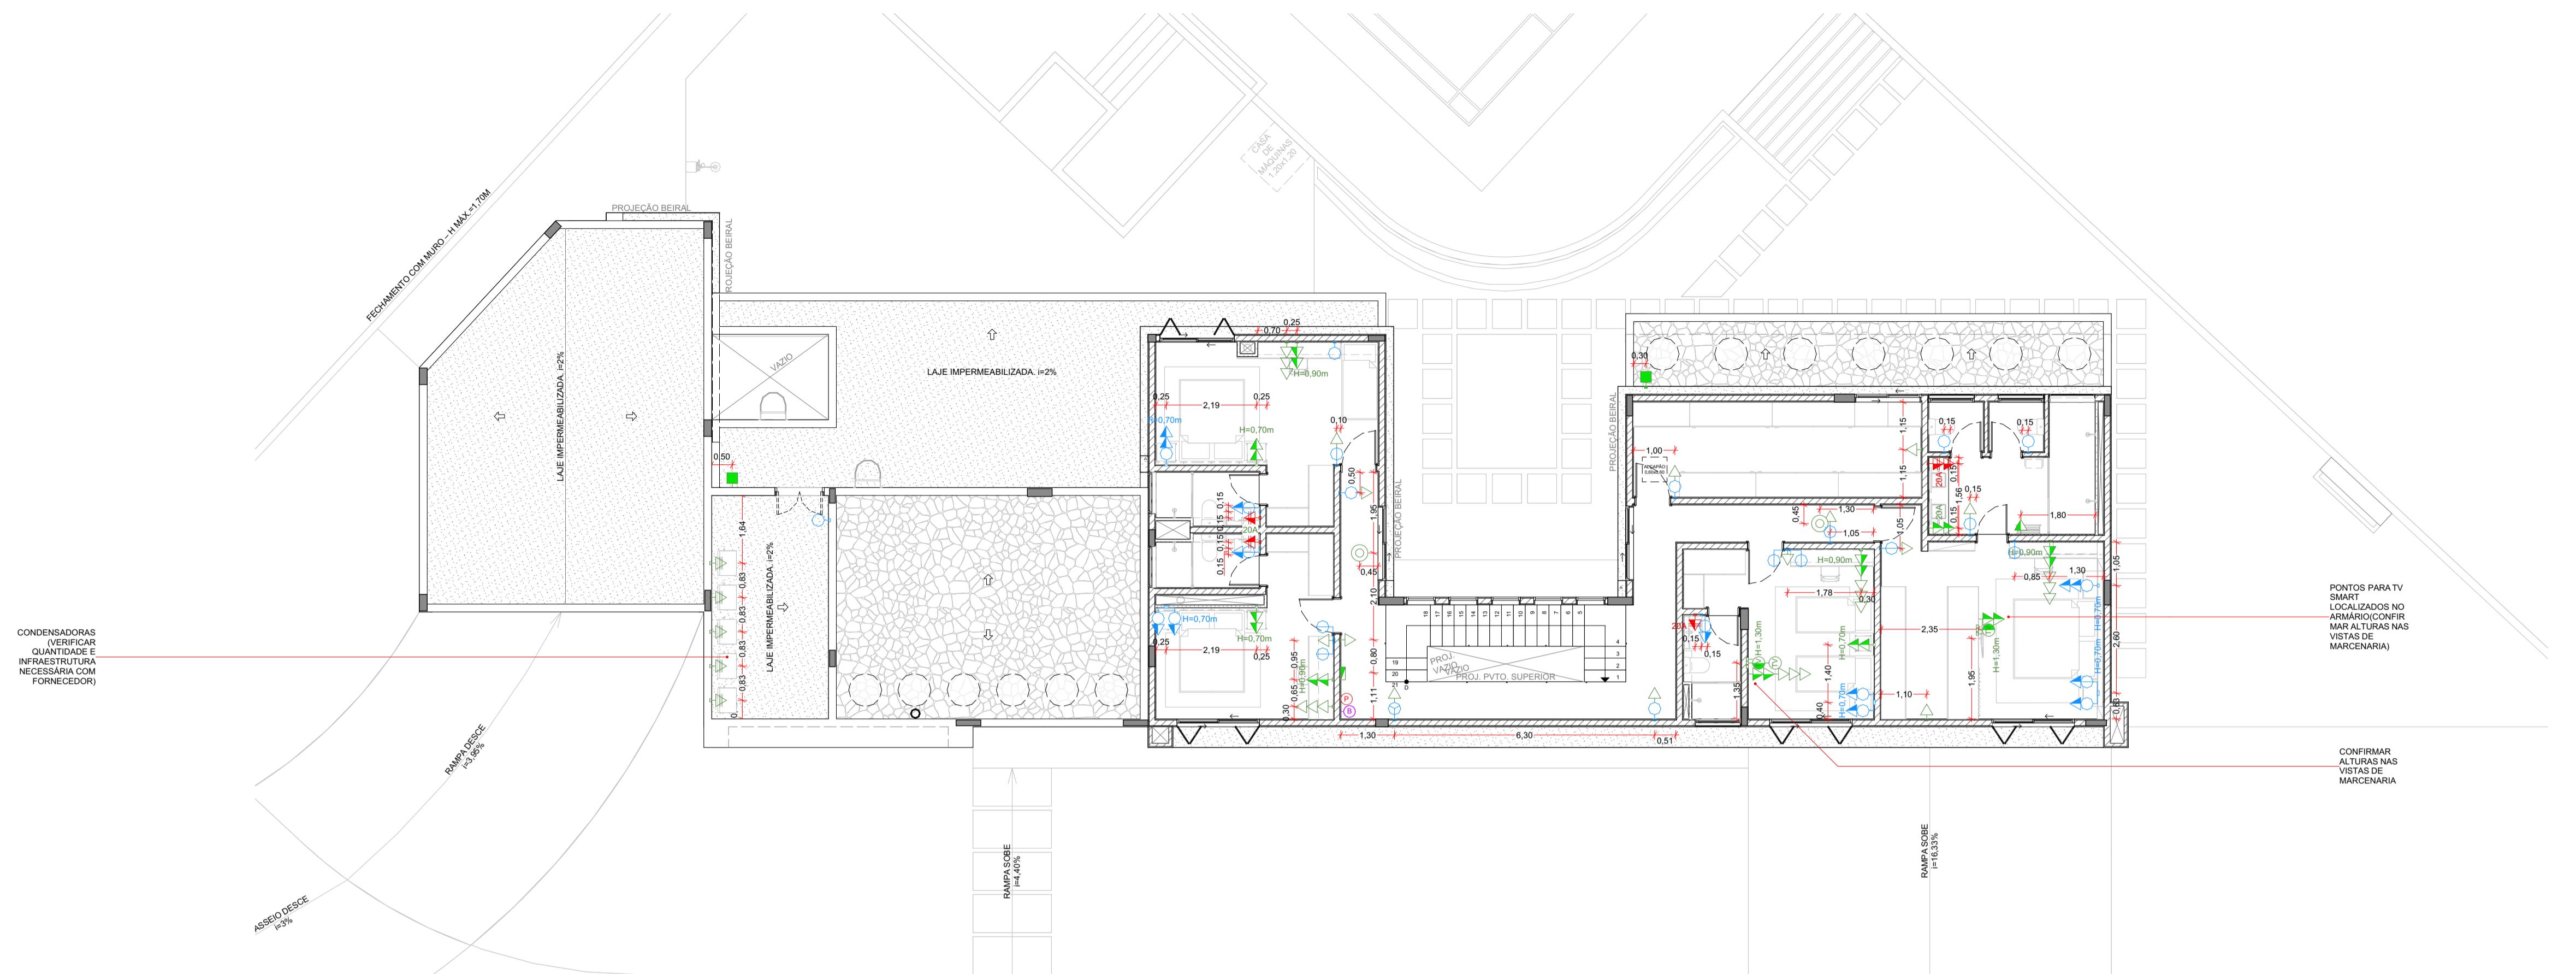

PLANTA ELÉTRICA SUPERIOR

ESCALA: 1:100

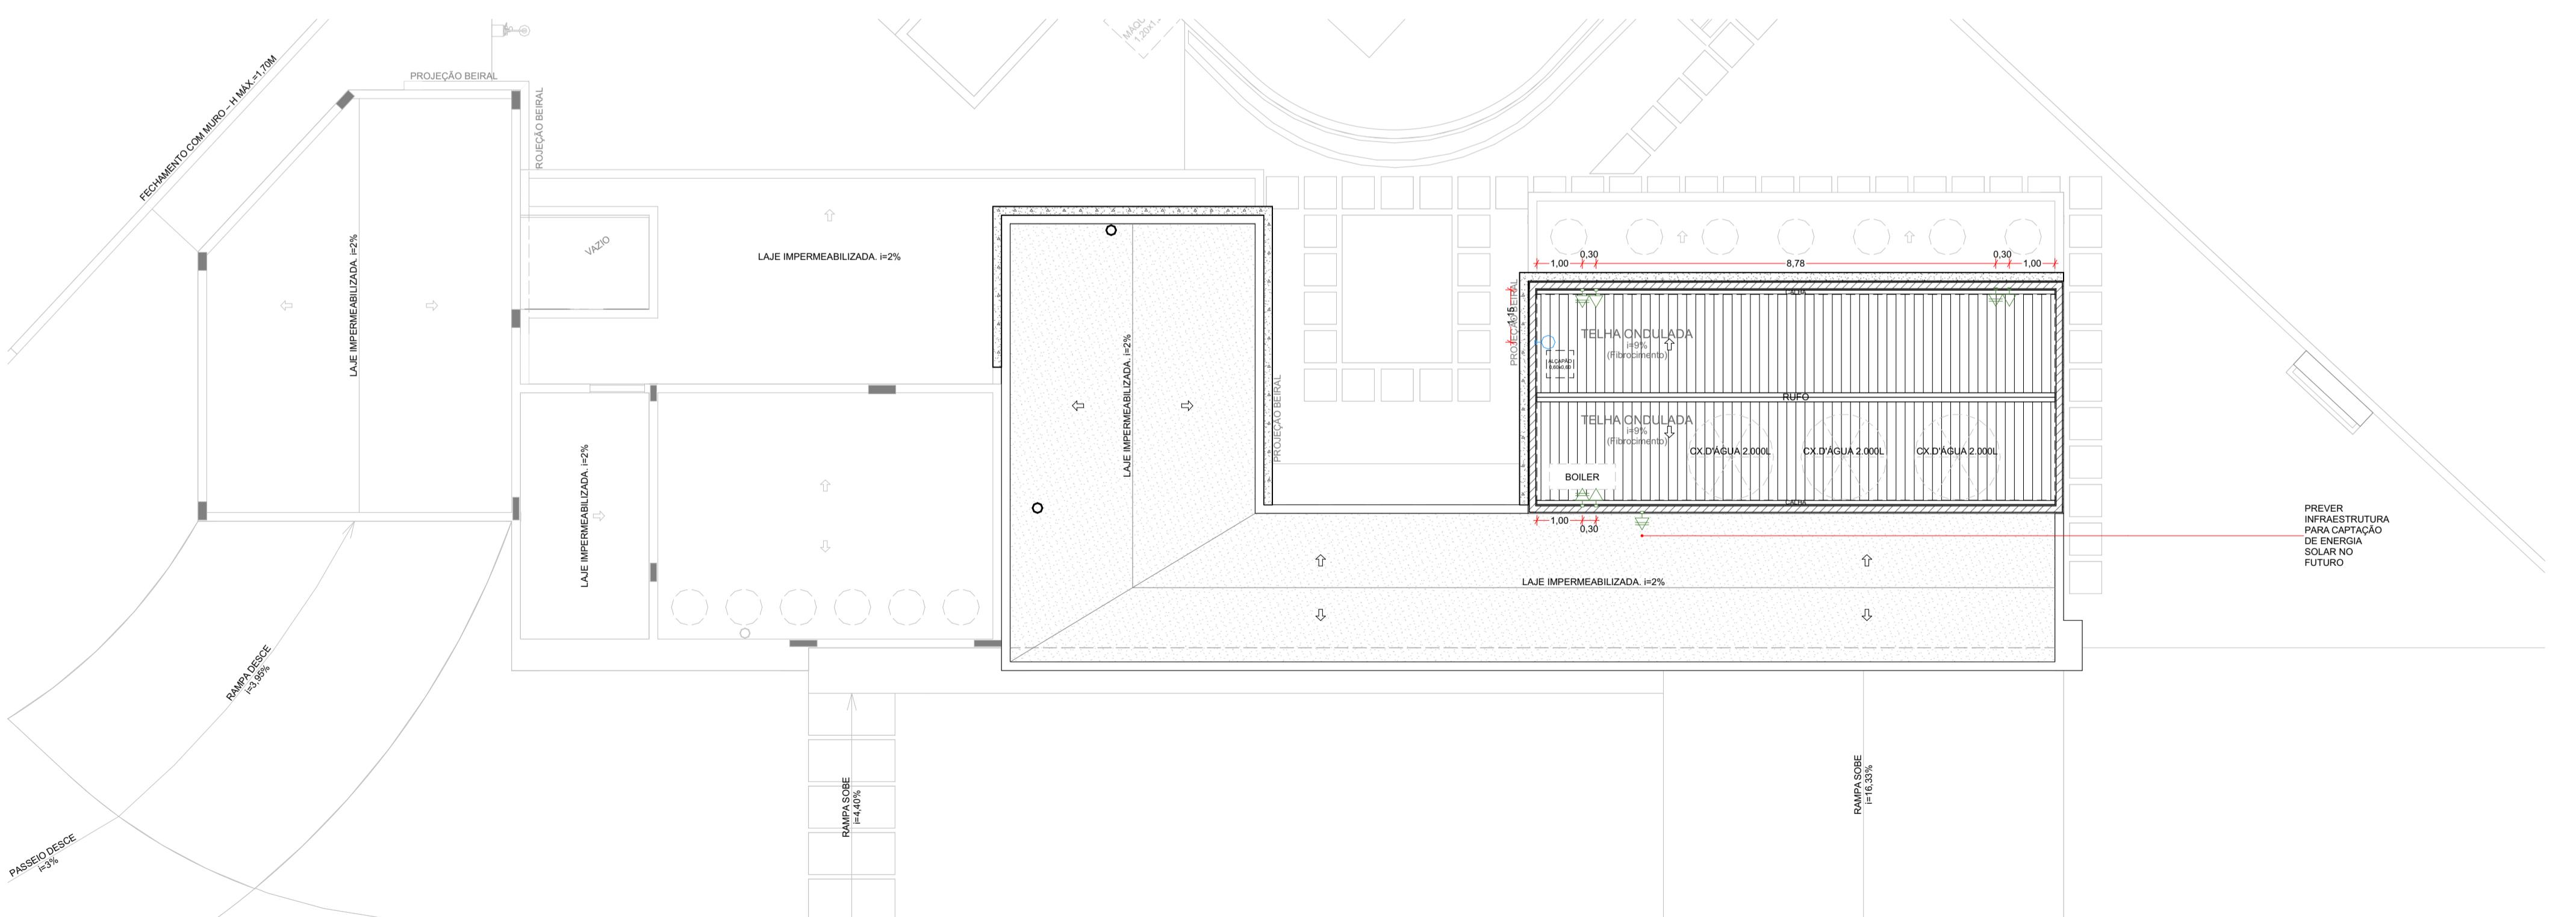

PLANTA ELÉTRICA COBERTURA

ESCALA: 1:100

LEGENDA - PROJETO ESPECÍFICO P/ SISTEMA DE ALARME	
(C)	CÂMERA
(B)	BOTÃO DE PÂNICO
(P)	SENSOR DE PRESENÇA JUNTO AO TETO
LEGENDA - SISTEMA DE ALARME	
(C)	CÂMERA
(P)	SENSOR DE PRESENÇA JUNTO AO TETO
(T)	TECLADO DE ALARME
C.A.	CENTRAL DE ALARME JUNTO AO TETO - PREVER TOMADA DE 110V


BS.:
CONSIDERAR TODAS AS CÂMERAS COM VISÃO NOTURNA
NVR COM IMAGENS GRAVADAS EM NUVEM
SIRENE COM PROGRAMAÇÃO ESPECÍFICA
CENTRAL DE ALARMES COM SETORIZAÇÃO, SEPARANDO ÁREA SOCIAL E DE SERVIÇOS.

LEGENDA - PONTOS DE ELÉTRICA			
	QUADRO DE FORÇA		PONTO ANTENA TV
	INTERRUPTOR		CONDUÍTE DE 2" LIGANDO TV COM A NET
	TOMADA BAIXA 110V		ROTEADOR WIFI NO TETO
	TOMADA BAIXA 220V/20A		TOMADA DE GÁS - REDE LIGADA - ABRIGO DE GÁS
	TOMADA MÉDIA		TOMADA DE PISO 110V METÁLICA COM TAMPA PROTETORA
	TOMADA MÉDIA 220V/20A		TOMADA BAIXA 110V/20A C/ TAMPA
	TOMADA ALTA OU TETO		TOMADA BAIXA 220V/20A C/ TAMPA
	TOMADA ALTA OU TETO 220V/20A		PONTO MÉDIO P/ CARREGAMENTO DE VEÍCULO ELÉTRICO (CONFIRMAR TENSÃO E CORRENTE)
	PONTO REDE		

OTA: TOMADA BAIXA H=0,30 (OU INDICADA), TOMADA MÉDIA H=1,20 (OU INDICADA),
OTA H=2,20 (OU INDICADA)


BS.:
PREVER TOMADA NO BOILER JUNTO A CAIXA D'ÁGUA, SE HOUVER AQUECIMENTO
CENTRAL.
PREVER CIRCUITOS PARA ILUMINAÇÃO EXTERNA E DE JARDIM, VINCULADA A
PROJETO ESPECÍFICO DE PAISAGISMO.
PREVER CIRCUITOS PARA APARELHOS DE AR CONDICIONADO.
É IMPORTANTE CONTRATAR EXECUÇÃO DE UM PROJETO DE CIRCUITOS
ELÉTRICOS.

SINATURA:		NÃO LIBERADO PARA OBRA		
TAS:		<ul style="list-style-type: none"> - CONFERIR MEDIDAS NO LOCAL - NÍVEIS NO PISO E BASES DE ALVENARIA ACABADO. - CONFERIR MEDIDAS, NÍVEIS E PRUMOS NA OBRA. - COTAS E NÍVEIS EM METROS, SALVO INDICAÇÃO CONTRÁRIA. - AS COTAS INDICADAS PREVALECEM SOBRE A MEDIDA EM ESCALA. - DESENHO DOS PILARES E VIGAS DE ACORDO COM PROJETO ESTRUTURAL. - CONSULTAR PLANTAS TÉCNICAS DA CONSTRUTORA ANTES DE QUALQUER FURAÇAO. - CONSIDERAR OS CAIMENTOS DAS ÁREAS MOLHADAS SENTIDO AOS RALOS. 		
R02	12/03/2025	REVISÃO GERAL		
R01	23/01/2025	AJUSTES APÓS REUNIÃO		
R00	04/10/2024	PLANTA PRÉVIA		
VISÃO	DATA	ALTERAÇÃO		
<u>DIREITOS AUTORAIS RESERVADOS</u>				
				
TEÚDO: ELÉTRICA SUPERIOR		OBRA: TERRAS DE SANTA CRISTINA - GLEBA I RUA RUA BRUXELAS, QUADRA DQ, LOTE 01 M. DE PARANAPANEMA, COMARCA DE AVARÉ - SP		
NTE: Helio Ferraz de Araújo Filho		PROJETO: ARQUITETÔNICO	ETAPA: EXECUTIVO INTERIORES	REVISÃO N°: R02
12/03/2025	ESCALA: 1:100	ARQ. RESPONSÁVEL: LUCAS S. RACCONI	ARQ. EXECUTOR PROJ: LUCAS LIMA	

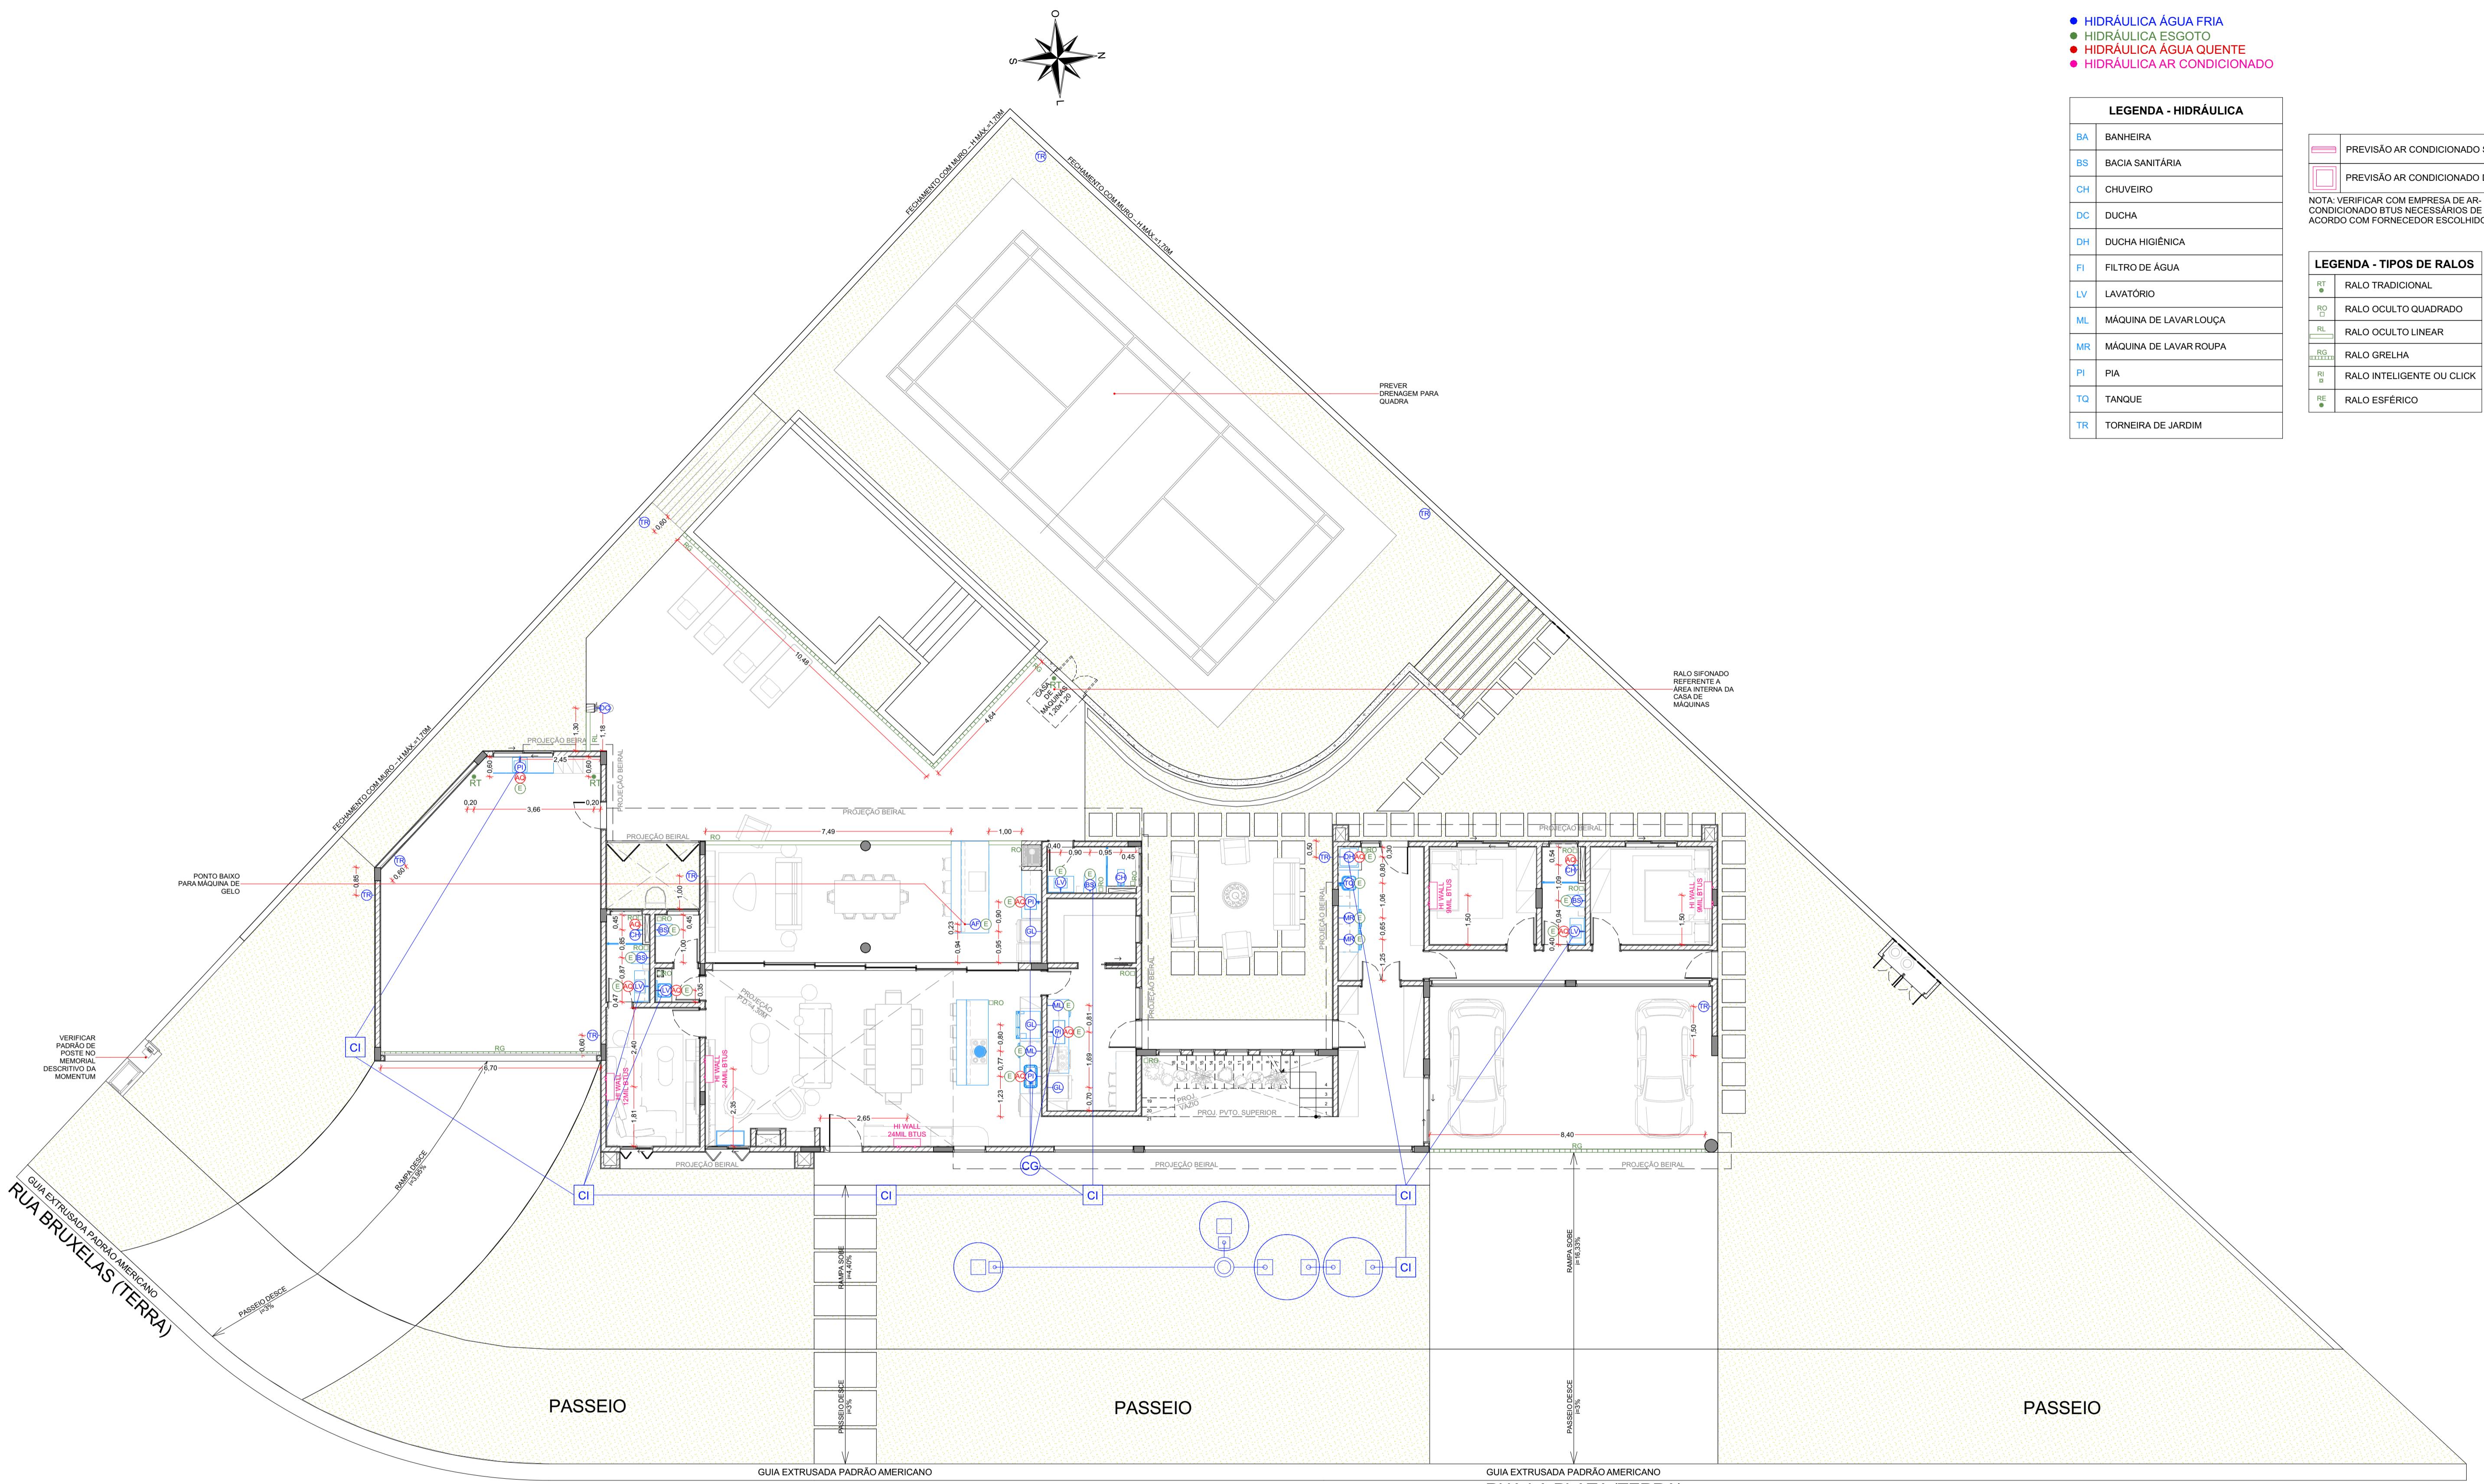

PLANTA HIDRÁULICA TÉRREO
ESCALA: 1:100

ASSINATURA:		NÃO LIBERADO PARA OBRA	
NOTAS:			
<ul style="list-style-type: none"> CONFIRMAR MEDIDAS NO LOCAL NÍVEIS NO PISO E BASES DE ALVENARIA ACABADO CONFIRMAR MEDIDAS, NÍVEIS E PRUMOS NA OBRA. COTAS E NÍVEIS EM METROS, SALVO INDICAÇÃO CONTRÁRIA. AS COTAS INDICADAS PREVALECEM SOBRE À MEDIDA EM ESCALA. DESENHO DODARÁ VARIAR DE ACORDO COM PROJETO DE ESTRUTURAL. CONSULTAR PLANTAS TÉCNICAS DA CONSTRUTORA ANTES DE QUALQUER FURAÇÃO. CONSIDERAR OS CAIMENTOS DAS ÁREAS MOLHADAS SENTIDO DOS RALOS. 			
R02	12/03/2025	REVISÃO GERAL	
R01	23/01/2025	AJUSTES APÓS REUNIÃO	
R00	04/10/2024	PLANTA PRÉVIA	
REVISÃO	DATA	ALTERAÇÃO	
DIREITOS AUTORAIS RESERVADOS			
BAMBOO ARQUITETURA		FOLHA N°: 11	
CONTEÚDO: HIDRÁULICA TÉRREO	OBRA: TERREAS DE SANTA CRISTINA - GLEBA I RUA RUA BRUXELAS, QUADRA DO. LOTE 01 M. DE PARANAPANEMA, COMARCA DE AVARÉ - SP	PROJETO: ARQUITETÔNICO	ETAPA: EXECUTIVO INTERIORES
CLIENTE: Helio Ferraz de Araújo Filho	DATA: 12/03/2025	ARQ. RESPONSÁVEL: LUIZA S. PASSOS	ARQ. EXECUTOR PROJ: LUCAS LIMA

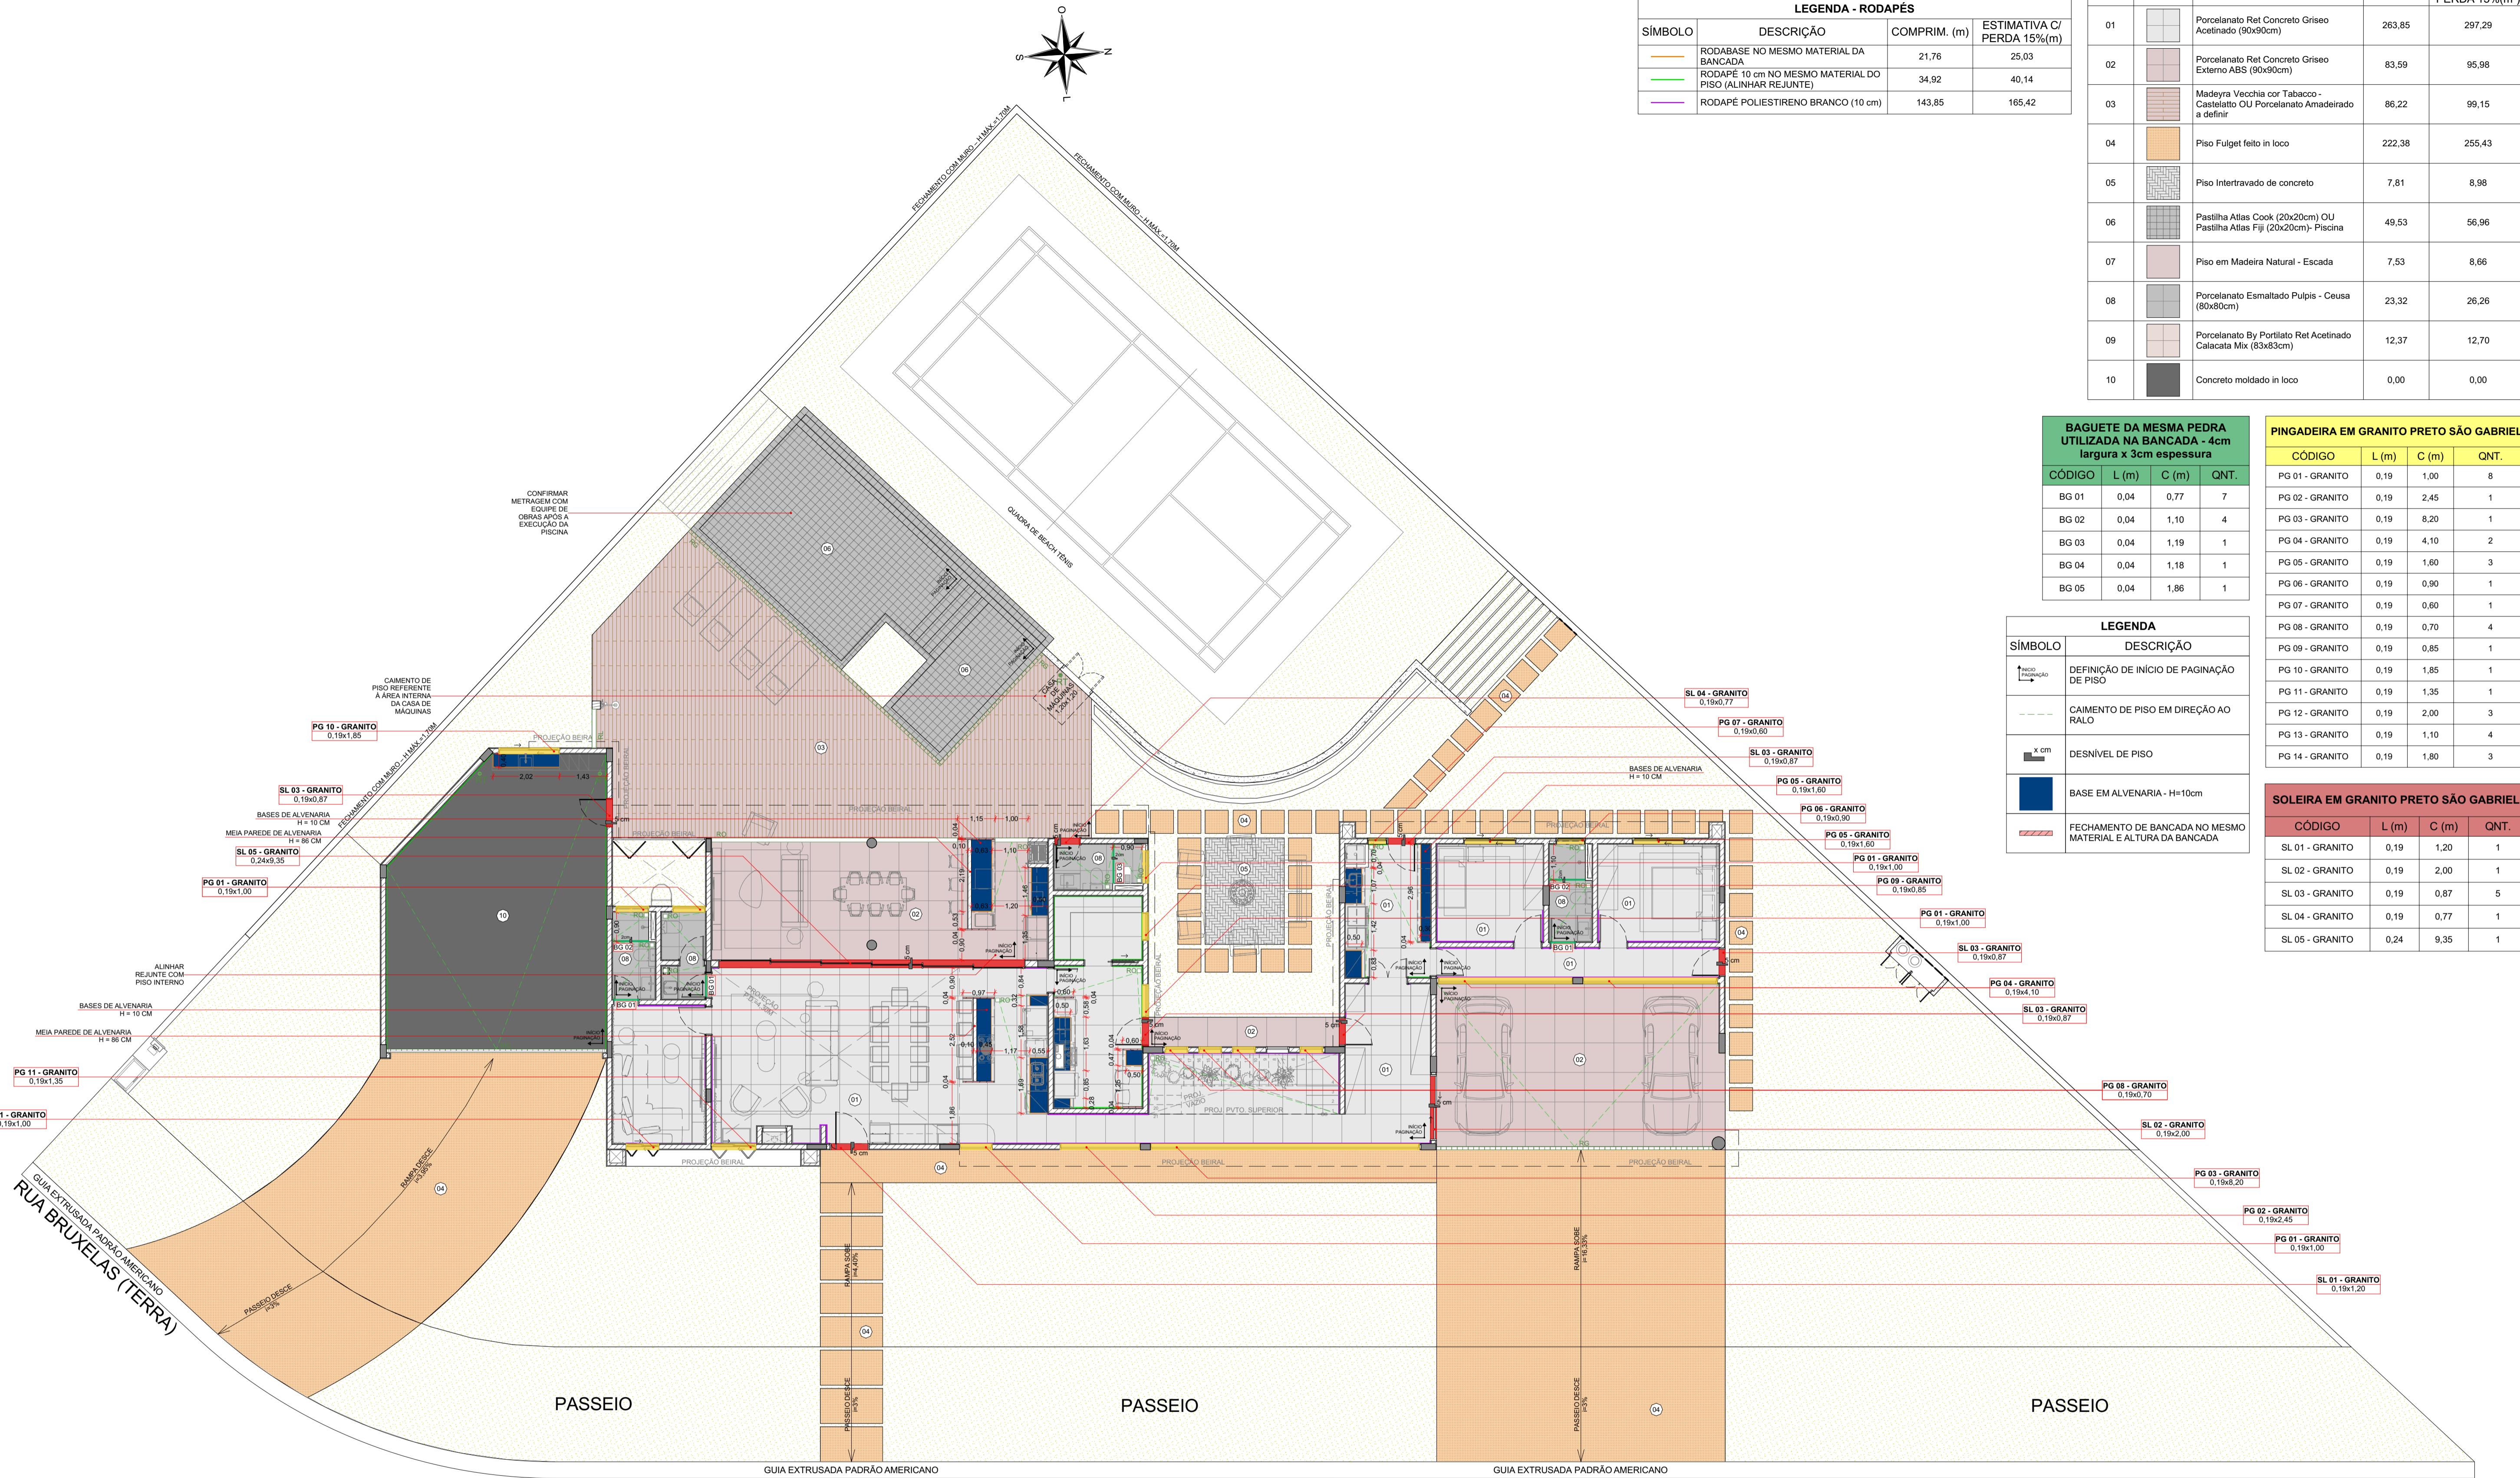

PLANTA PAGINAÇÃO TÉRREO
ESCALA: 1:100

ASSINATURA: NÃO LIBERADO PARA OBRA

NOTAS:


- CONFERIR MEDIDAS NO LOCAL
- NÍVEIS NO PISO E BASES DE ALVENARIA ACABADO
- CONFERIR MEDIDAS, NÍVEIS E PRUMOS NA OBRA.
- COTAS E NÍVEIS EM METROS, SALVO INDICAÇÃO CONTRÁRIA.
- AS COTAS INDICADAS PREVALECEM SOBRE A MEDIDA EM ESCALA.
- DESENHO DODÔ PARECE MIGRAR DE ACORDO COM PROJETO DE ESTRUTURA.
- CONSULTE PLANTAS TÉCNICAS DA CONSTRUTORA ANTES DE QUALQUER FURAÇÃO.
- CONSIDERAR OS CAIMENTOS DAS ÁREAS MOLHADAS SENTIDO DOS RALOS.

R02	12/03/2025	REVISÃO GERAL
R01	23/01/2025	AJUSTES APÓS REUNIÃO
R00	04/10/2024	PLANTA PRÉVIA
REVISÃO		ALTERAÇÃO
DIREITOS AUTORAIS RESERVADOS		

BAMBOO ARQUITETURA

CONTEÚDO: PAGINAÇÃO TÉRREO
CLIENTE: Helio Ferraz de Araújo Filho
PROJETO: ARQUITETÔNICO
ETAPA: EXECUÇÃO INTERIORES
DATA: 12/03/2025 ESCALA: 1:100 ARO: RESPONSÁVEL LUISA S. PASSOS ARO: EXECUTOR PROJ LUCAS LIMA

FOLHA N°: 13

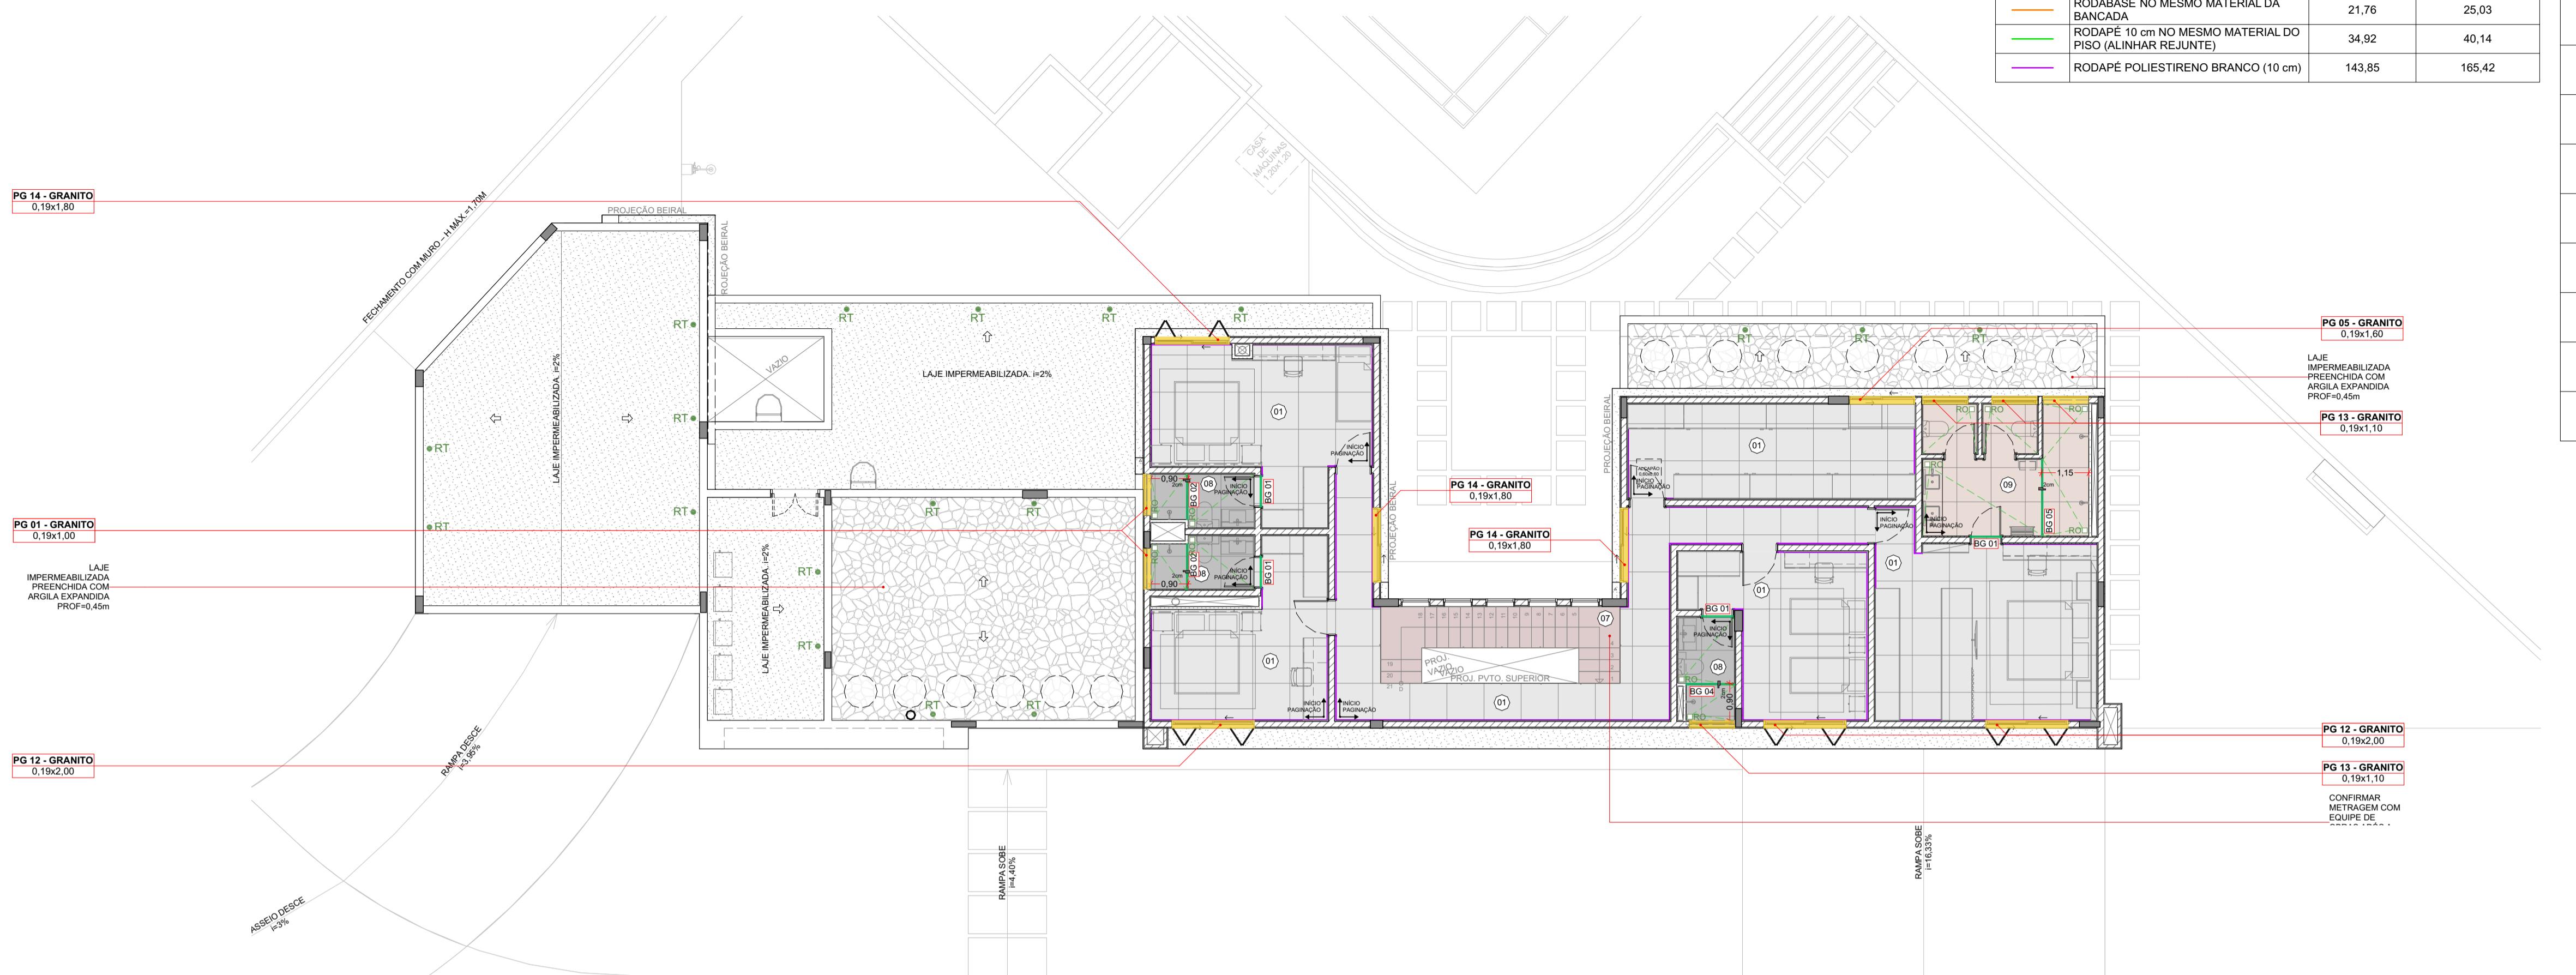

PLANTA PAGINAÇÃO SUPERIOR

ESCALA: 1:100

LEGENDA - RODAPÉS			
SÍMBOLO	DESCRÍÇÃO	COMPRIM. (m)	ESTIMATIVA C/ PERDA 15%(m)
—	RODABASE NO MESMO MATERIAL DA BANCADA	21,76	25,03
—	RODAPÉ 10 cm NO MESMO MATERIAL DO PISO (ALINHAR REJUNTE)	34,92	40,14
—	RODAPÉ POLIESTIRENO BRANCO (10 cm)	143,85	165,42

LEGENDA - PISOS				
OD.	SÍMBOLO	DESCRIÇÃO	ÁREA (m ²)	ESTIMATIVA C/ PERDA 15% (m ²)
1		Porcelanato Ret Concreto Griseo Acetinado (90x90cm)	263,85	297,29
2		Porcelanato Ret Concreto Griseo Externo ABS (90x90cm)	83,59	95,98
3		Madeyra Vecchia cor Tabacco - Castelatto OU Porcelanato Amadeirado a definir	86,22	99,15
4		Piso Fulget feito in loco	222,38	255,43
5		Piso Intertravado de concreto	7,81	8,98
6		Pastilha Atlas Cook (20x20cm) OU Pastilha Atlas Fiji (20x20cm)- Piscina	49,53	56,96
7		Piso em Madeira Natural - Escada	7,53	8,66
8		Porcelanato Esmaltado Pulpis - Ceusa (80x80cm)	23,32	26,26
9		Porcelanato By Portilato Ret Acetinado Calacata Mix (83x83cm)	12,37	12,70
0		Concreto moldado in loco	0,00	0,00

PINGADEIRA EM GRANITO PRETO SÃO GABRIEL			
CÓDIGO	L (m)	C (m)	QNT.
PG 01 - GRANITO	0,19	1,00	8
PG 02 - GRANITO	0,19	2,45	1
PG 03 - GRANITO	0,19	8,20	1
PG 04 - GRANITO	0,19	4,10	2
PG 05 - GRANITO	0,19	1,60	3
PG 06 - GRANITO	0,19	0,90	1
PG 07 - GRANITO	0,19	0,60	1
PG 08 - GRANITO	0,19	0,70	4
PG 09 - GRANITO	0,19	0,85	1
PG 10 - GRANITO	0,19	1,85	1
PG 11 - GRANITO	0,19	1,35	1
PG 12 - GRANITO	0,19	2,00	3
PG 13 - GRANITO	0,19	1,10	4
PG 14 - GRANITO	0,19	1,80	3

SOLEIRA EM GRANITO PRETO SÃO GABRIEL			
CÓDIGO	L (m)	C (m)	QNT.
SL 01 - GRANITO	0,19	1,20	1
SL 02 - GRANITO	0,19	2,00	1
SL 03 - GRANITO	0,19	0,87	5
SL 04 - GRANITO	0,19	0,77	1
SL 05 - GRANITO	0,24	9,35	1

BAGUETE DA MESMA PEDRA UTILIZADA NA BANCADA - 4cm largura x 3cm espessura			
CÓDIGO	L (m)	C (m)	QNT.
BG 01	0,04	0,77	7
BG 02	0,04	1,10	4
BG 03	0,04	1,19	1
BG 04	0,04	1,18	1
BG 05	0,04	1,86	1

LEGENDA	
SÍMBOLO	DESCRIÇÃO
	DEFINIÇÃO DE INÍCIO DE PAGINAÇÃO DE PISO
	CAIMENTO DE PISO EM DIREÇÃO AO RALO
	DESNÍVEL DE PISO
	BASE EM ALVENARIA - H=10cm
	FECHAMENTO DE BANCADA NO MESMO MATERIAL E ALTURA DA BANCADA

SINATURA: NÃO LIBERADO PARA O PÚBLICO



TAS:

- CONFERIR MEDIDAS NO LOCAL.
- NÍVEIS NO PISO E BASES DE ALVENARIA ACABADO.
- CONFERIR MEDIDAS, NÍVEIS E PRUMOS NA OBRA.
- COTAS E NÍVEIS EM METROS, SALVO INDICAÇÃO CONTRÁRIA.
- AS COTAS INDICADAS PREVALECEM SOBRE A MEDIDA EM ESCALA.
- DESENHO DOS PILARES E VIGAS DE ACORDO COM PROJETO ESTRUTURAL.
- CONSULTAR PLANTAS TÉCNICAS DA CONSTRUTORA ANTES DE QUALQUER FURAÇÃO.
- CONSIDERAR OS CAIMENTOS DAS ÁREAS MOLHADAS SENTIDO AOS PAISOS.

- CONSIDERAR OS CAIMENTOS DAS ÁREAS MOLHADAS SENTIDO AOS RAIOS.		
R02	12/03/2025	REVISÃO GERAL
R01	23/01/2025	AJUSTES APÓS REUNIÃO
R00	04/10/2024	PLANTA PRÉVIA
VERGEM	DATUM	ALTERAÇÃO

VISÃO DATA ALTERAÇÃO
DIREITOS AUTORAIS RESERVADOS FOLHA N°:

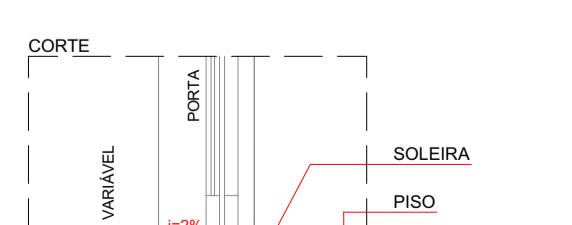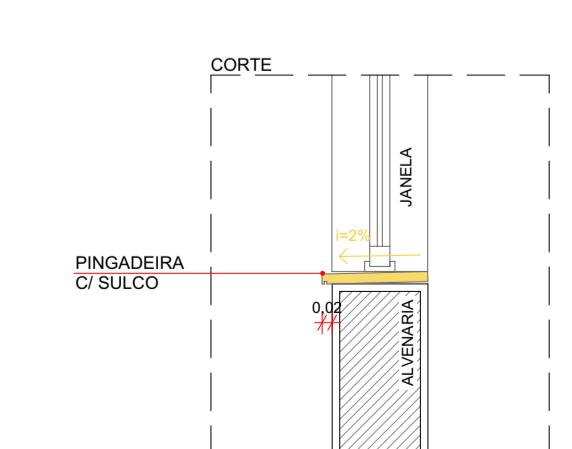


**DETALHE 02 - SOLEIRA EM
GRANITO SÃO GABRIEL - PORTA EXTERNA**


LEGENDA - REVESTIMENTOS			
CÓD.	DESCRIÇÃO	ÁREA (m²)	ESTIMATIVA C/ PERDA 15% (m²)
A	Pintura acrílica na cor Crômio - Suvinil - Área Interna	957,34	1.100,92
B	Revestimento em Pedra Natural	48,78	56,13
C	Porcelanato By Portofino Ret Acetinado Calacata Mix (83x83cm)	67,73	77,91
D	Porcelanato Acetinado Pulus - Ceusa st - Portobello (0,30x1,20m)	75,30	86,61
E	Pintura acrílica na cor Chále no Campo - Suvinil - Área Interna	6,56	7,54
F	Porcelanato Confete WH NAT - Ceusa st - Portobello (0,30x1,20m)	6,08	7,00
G	Porcelanato Ripado Avantgarde Solarie st - Portobello (0,30x1,20m)	5,59	6,43
H	Pastilha Atlas Cook (20x20cm) - Piscina	70,60	81,17
I	Porcelanato Ripado Avantgarde Clair st - Portobello (0,30x1,20m)	3,80	4,38
J	Pintura com efeito Cimento Queimado - Mr. Cry	207,00	238,10
K	Pintura acrílica na cor Crômio - Suvinil - Área Externa	360,98	415,14
L	Pintura acrílica na cor Cinza Clássico - Suvinil - Área Externa	116,08	133,50
M	Pintura acrílica na cor Carvão Mineral - Suvinil - Área Externa	5,19	5,97
N	Pintura acrílica na cor Aventurina Preta - Suvinil - Área Externa	19,42	22,33
O	Revestimento em Alumínio Ripado Amaderado	71,34	82,03

1. CONSIDERAR TEXTURA JATEADA OU CABELINHO DE ANJO NAS PAREDES EXTERNAS
2. FAZER AMOSTRA IN LOCO

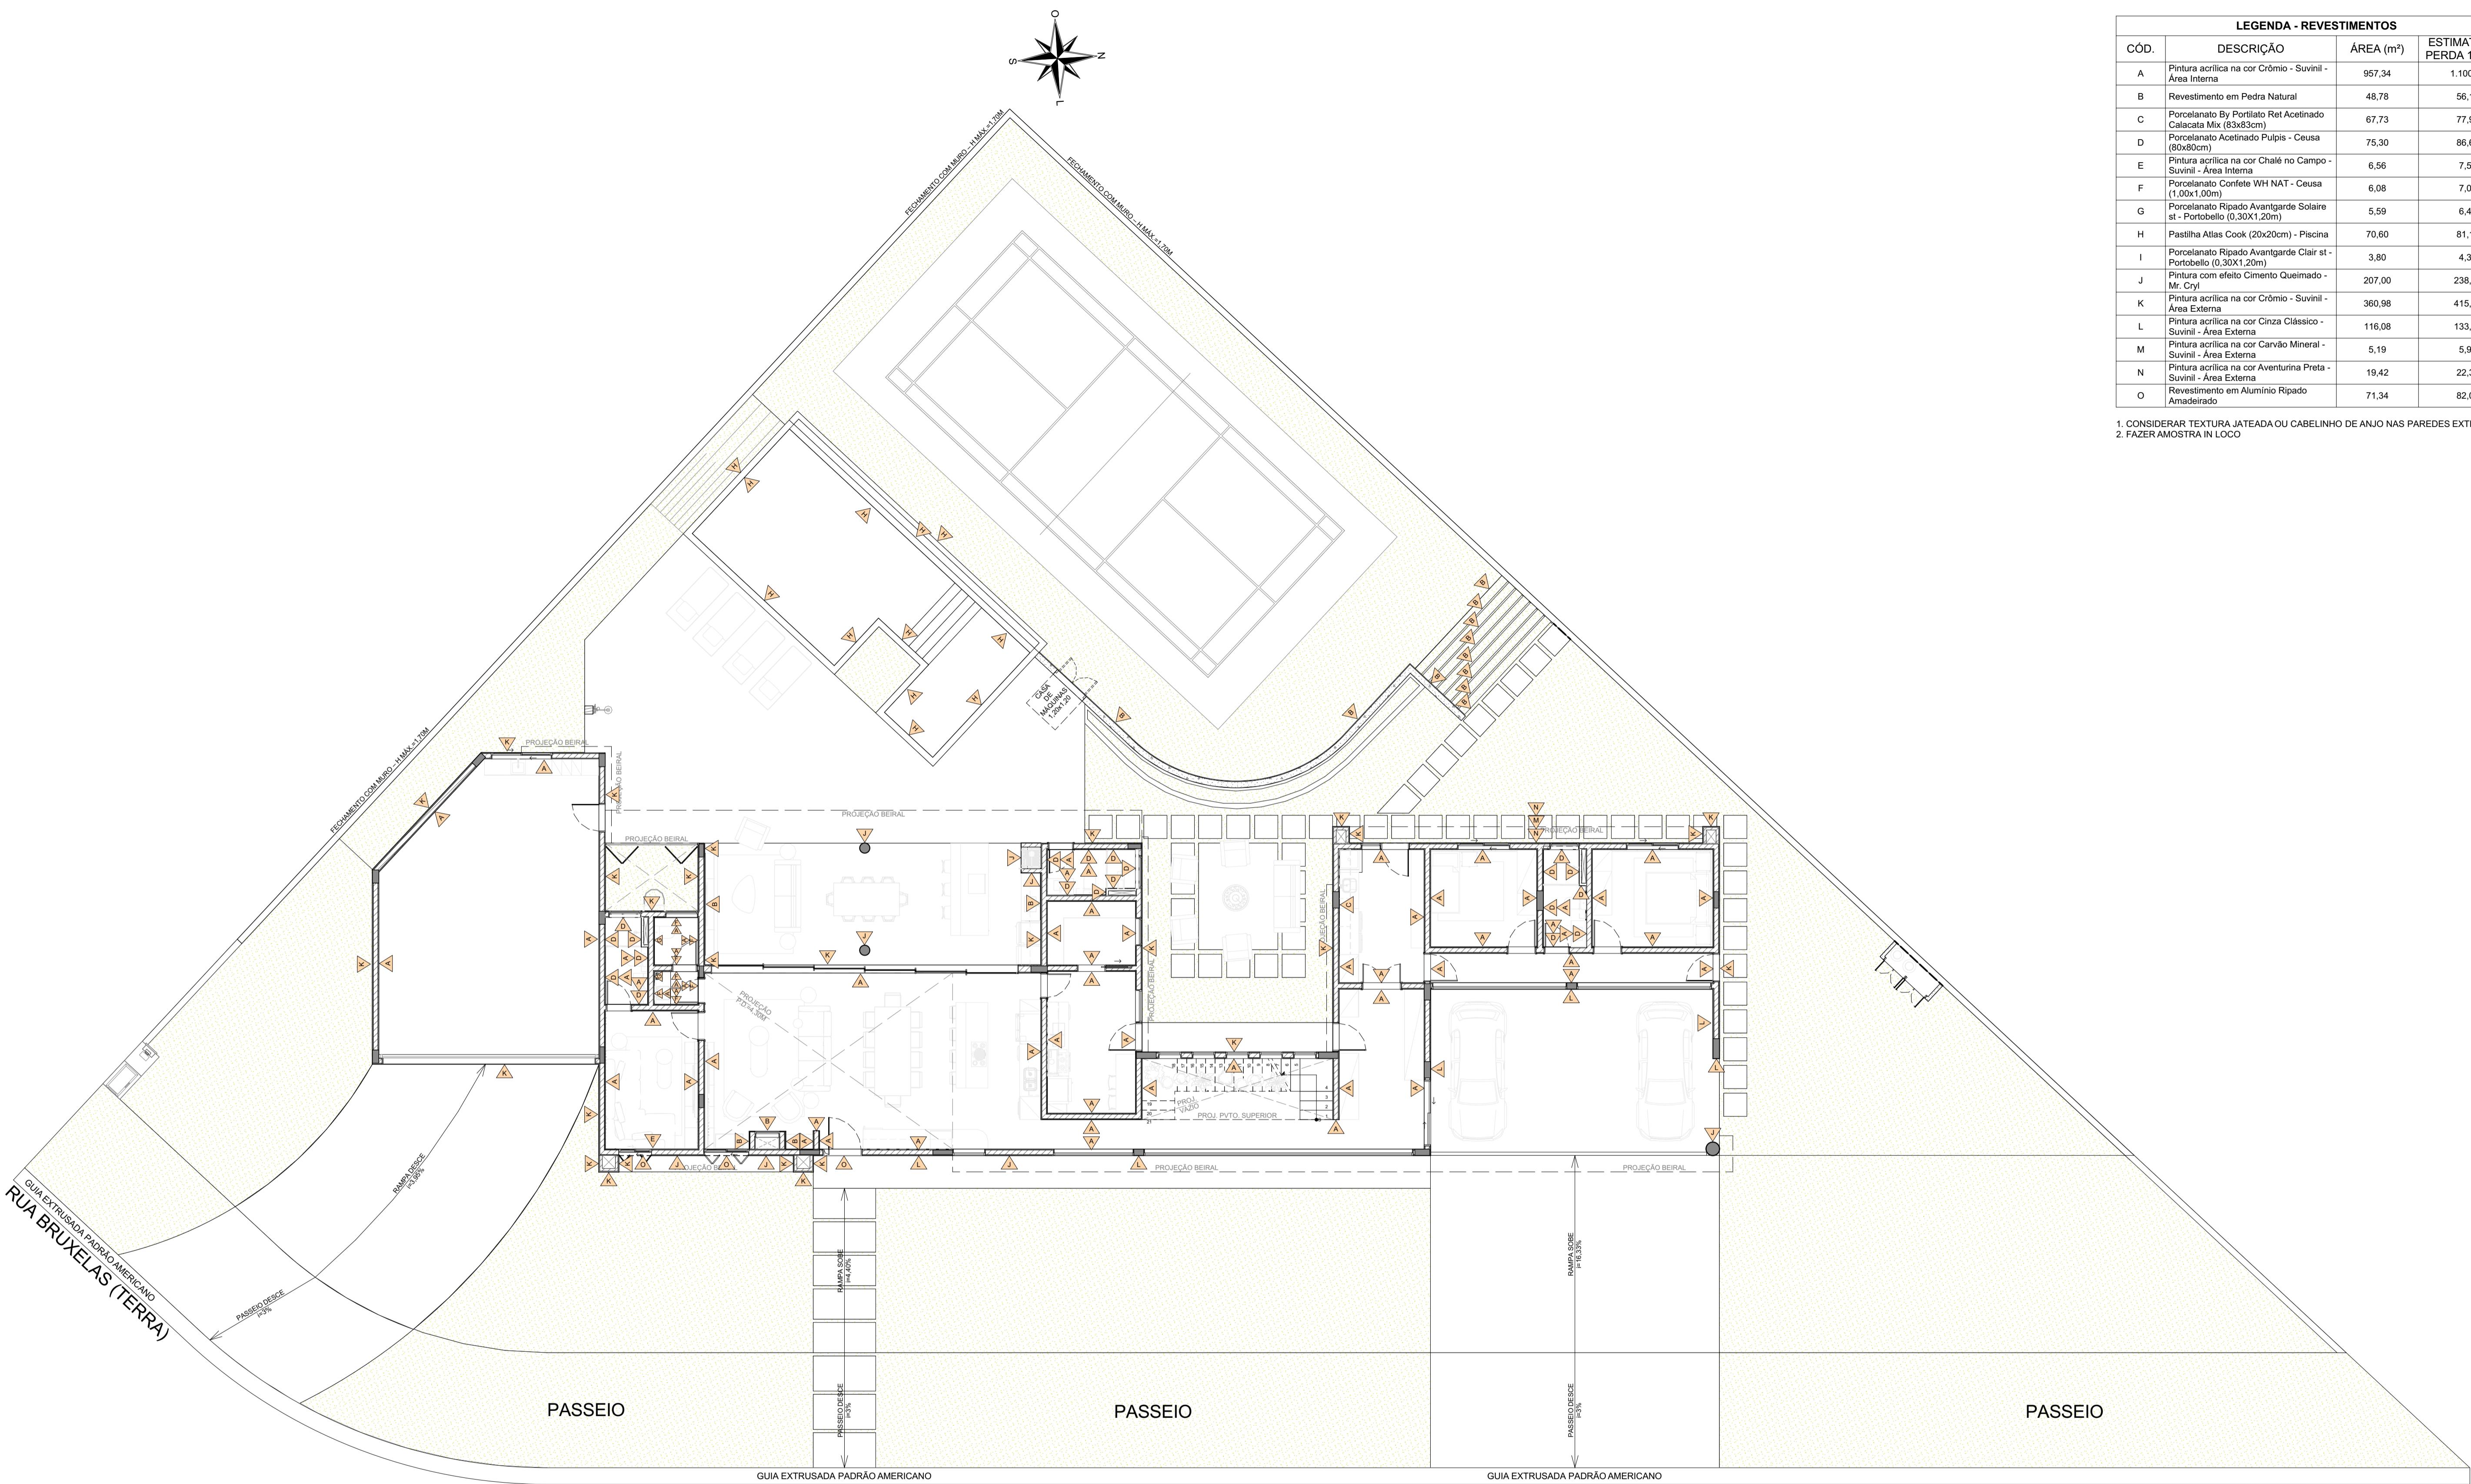


PLANTA REVESTIMENTO TÉRREO
ESCALA: 1:100

ASSINATURA:	NÃO LIBERADO PARA OBRA	
NOTAS:	<ul style="list-style-type: none"> - CONFERIR MEDIDAS NO LOCAL - NÍVEIS NO PISO E BASES DE ALVENARIA ACABADO - CONFERIR MEDIDAS, NÍVEIS E PRUMOS NA OBRA. - COTAS E NÍVEIS EM METROS, SALVO INDICAÇÃO CONTRÁRIA. - AS COTAS INDICADAS PREVALECEM SOBRE À MEDIDA EM ESCALA. - DIBUJO DIFERENÇA RÍGIDA DE ACORDO COM PROJETO DE ESTRUTURA. - CONSULTE PLANTAS TÉCNICAS DA CONSTRUTORA ANTES DE QUALQUER FURAÇÃO. - CONSIDERAR OS CAIMENTOS DAS ÁREAS MOLHADAS SENTIDO DOS RALOS. 	
R02	12/03/2025	REVISÃO GERAL
R01	23/01/2025	AJUSTES APÓS REUNIÃO
R00	04/10/2024	PLANTA PRÉVIA
REVISÃO	DATA	ALTERAÇÃO
DIREITOS AUTORAIS RESERVADOS		
CONTEÚDO: REVESTIMENTOS TÉRREO		FOLHA N°:
OBRA: TERRAS DE SANTA CRISTINA - GLERA I RUA RUA BRUXELAS, QUADRA DO. LOTE 01 M. DE PARANAPANEMA, COMARCA DE ARAU - SP		15
CLIENTE: Helio Ferraz de Araújo Filho	PROJETO: ARQUITETÔNICO	ETAPA: EXECUTIVO INTERIORES
DATA: 12/03/2025	ESCALA: 1:100	ARQ. RESPONSÁVEL: LUISA S. PASSOS
		ARQ. EXECUTOR PROJ: LUCAS LIMA

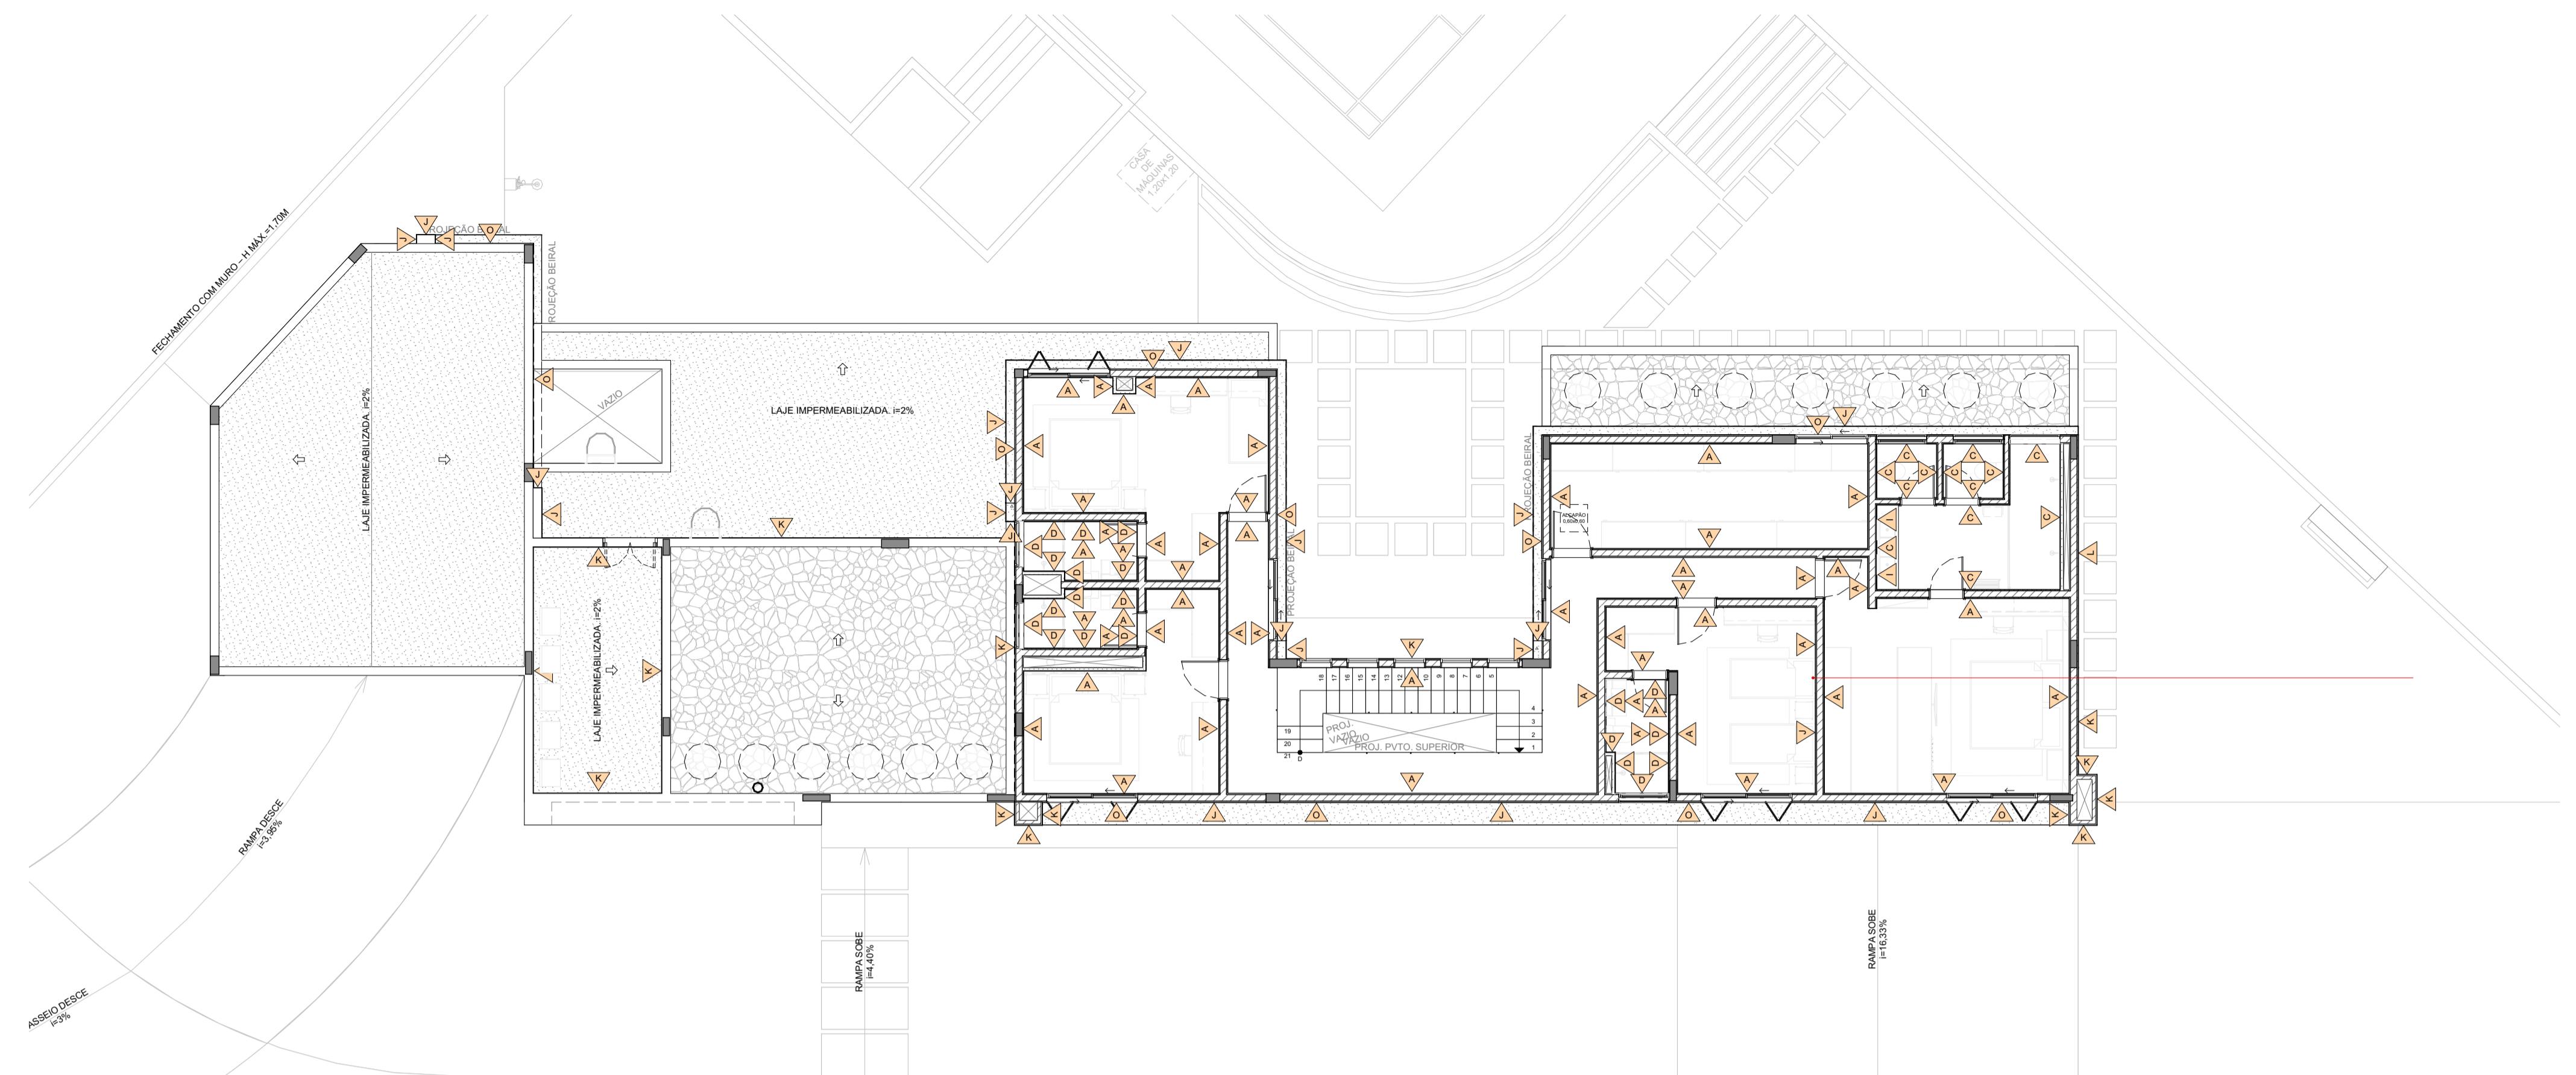

PLANTA REVESTIMENTO SUPERIOR

ESCALA: 1:100

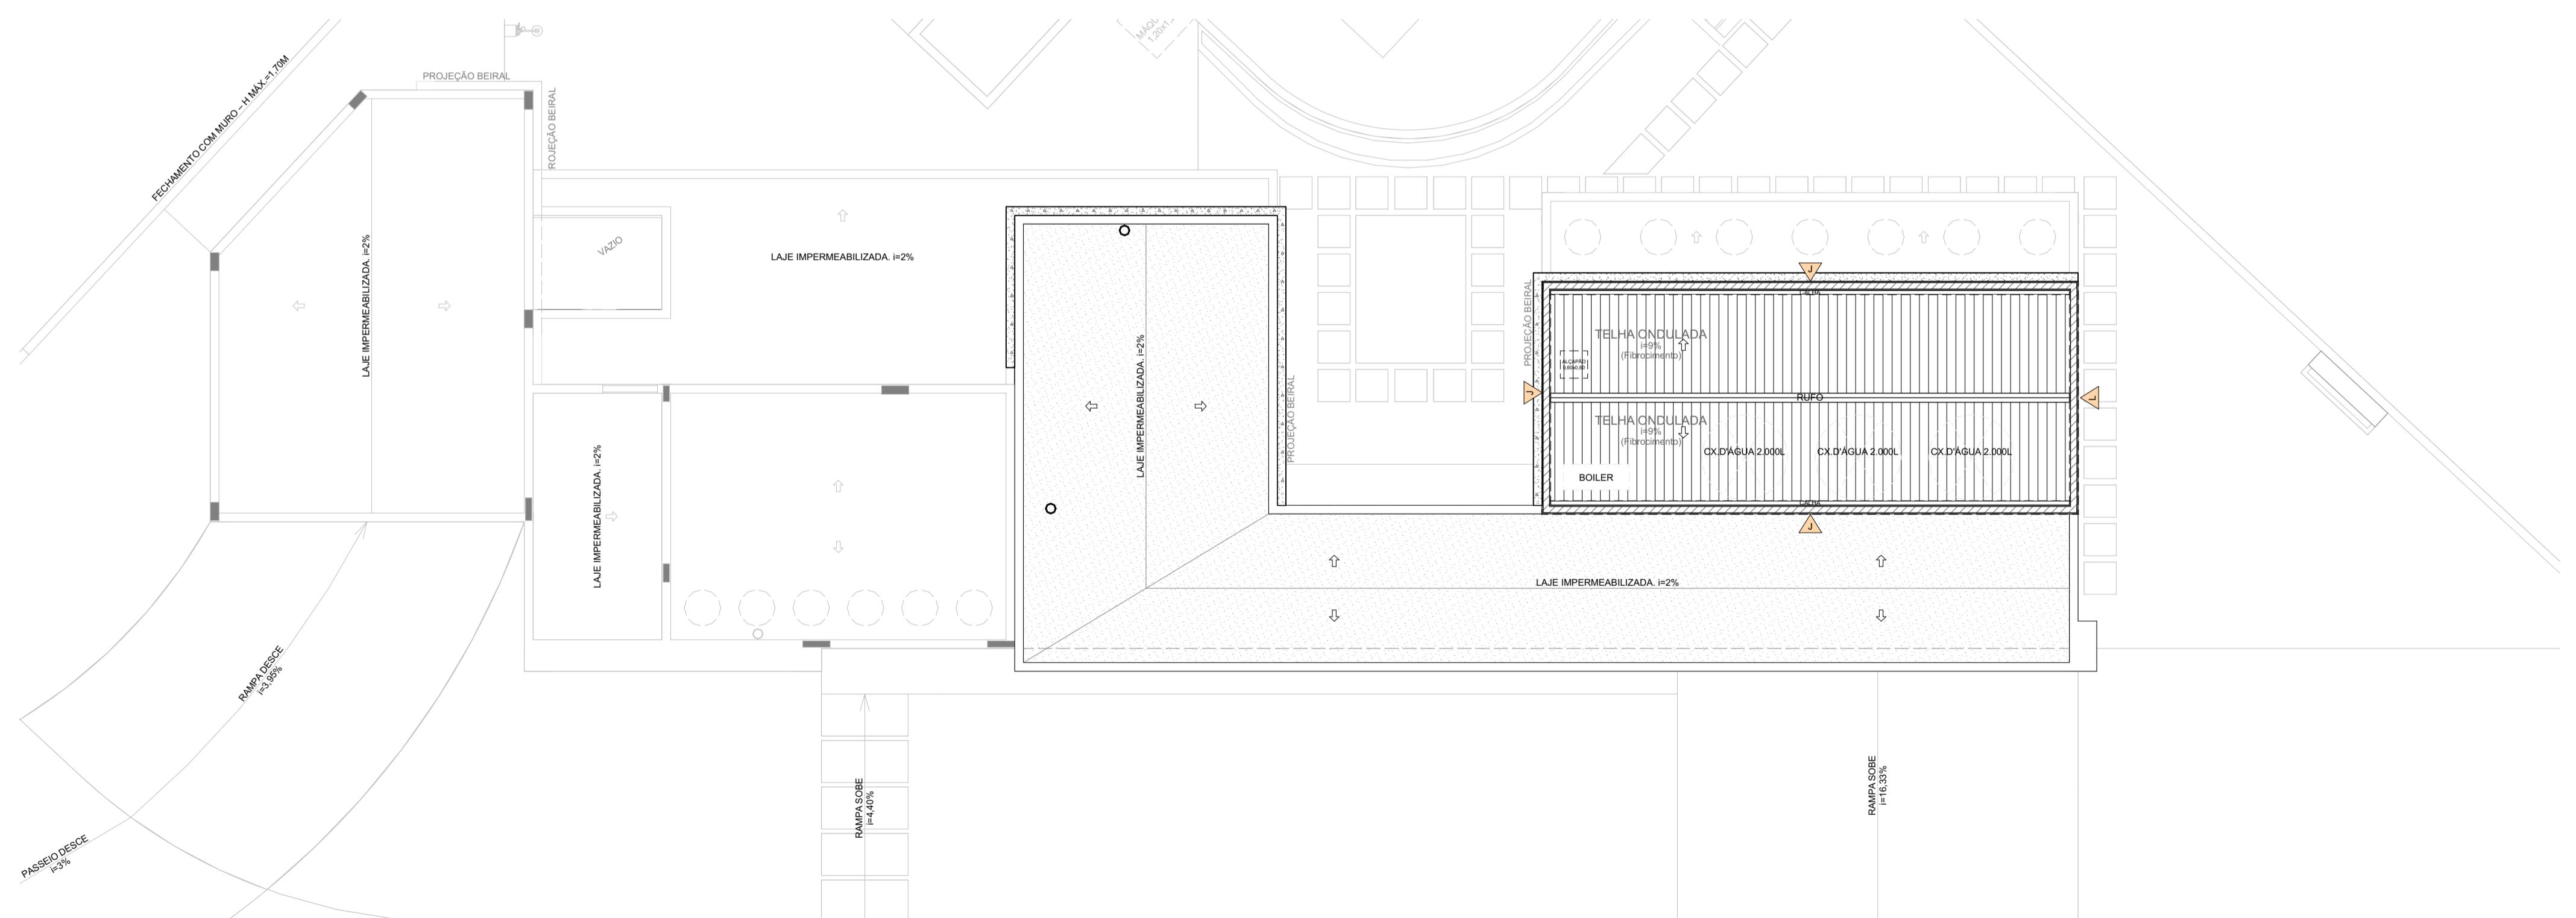

PLANTA REVESTIMENTO COBERTURA

ESCALA: 1:100

LEGENDA - REVESTIMENTOS			
CÓD.	DESCRIÇÃO	ÁREA (m²)	ESTIMATIVA C/ PERDA 15% (m²)
A	Pintura acrílica na cor Crômio - Suvinil - Área Interna	957,34	1.100,92
B	Revestimento em Pedra Natural	48,78	56,13
C	Porcelanato By Portilato Ret Acetinado Calacata Mix (83x83cm)	67,73	77,91
D	Porcelanato Acetinado Pulus - Ceusa st - Portobello (0,30x1,20m)	75,30	86,61
E	Pintura acrílica na cor Chále no Campo - Suvinil - Área Interna	6,56	7,54
F	Porcelanato Confete WH NAT - Ceusa (1,00x1,00m)	6,08	7,00
G	Porcelanato Ripado Avantgarde Solarie st - Portobello (0,30x1,20m)	5,59	6,43
H	Pastilha Atlas Cook (20x20cm) - Piscina	70,60	81,17
I	Porcelanato Ripado Avantgarde Clair st - Portobello (0,30x1,20m)	3,80	4,38
J	Pintura com efeito Cimento Queimado - Mr. Cry	207,00	238,10
K	Pintura acrílica na cor Crômio - Suvinil - Área Externa	360,98	415,14
L	Pintura acrílica na cor Cinza Clássico - Suvinil - Área Externa	116,08	133,50
M	Pintura acrílica na cor Carvão Mineral - Suvinil - Área Externa	5,19	5,97
N	Pintura acrílica na cor Aventurina Preta - Suvinil - Área Externa	19,42	22,33
O	Revestimento em Alumínio Ripado Amaderado	71,34	82,03

1. CONSIDERAR TEXTURA JATEADA OU CABELEIRO DE ANJO NAS PAREDES EXTERNAS
2. FAZER AMOSTRA IN LOCO

ASSINATURA:			
NÃO LIBERADO PARA OBRA			
NOTAS:			
<ul style="list-style-type: none"> - CONFERIR MEDIDAS NO LOCAL - NÍVEIS NO PISO E BASES DE ALVENARIA ACABADO - CONFERIR MEDIDAS, NÍVEIS E PRUMOS NA OBRA. - COTAS E NÍVEIS EM METROS, SALVO INDICAÇÃO CONTRÁRIA. - AS COTAS INDICADAS PREVALECEM SOBRE À MEDIDA EM ESCALA. - DESENHO DODÔ ARQUITETÔNICO DE ACORDO COM PROJETO ESTRUTURAL. - CONSULTAR PLANTAS TÉCNICAS DA CONSTRUTORA ANTES DE QUALQUER FURAÇÃO. - CONSIDERAR OS CAIMENTOS DAS ÁREAS MOLHADAS SENTIDO DOS RALOS. 			
R02	12/03/2025	REVISÃO GERAL	
R01	23/01/2025	AJUSTES APÓS REUNIÃO	
R00	04/10/2024	PLANTA PRÉVIA	
REVISÃO	DATA	ALTERAÇÃO	
DIREITOS AUTORAIS RESERVADOS			
FOLHA N°:			
BAMBOO ARQUITETURA			
CONTENEDOR:	REVESTIMENTOS SUPERIOR	OBRA: TERRAS DE SANTA CRISTINA - GLEBA I RUA RUA BRUXELAS, QUADRA DO, LOTE 01 M. DE PARANAPANEMA, COMARCA DE AVARÉ - SP	
CLIENTE:	Helio Ferraz de Araújo Filho	PROJETO: EXECUTIVO INTERIORES	ETAPA: EXECUTIVO PROJ.
DATA:	12/03/2025	ESCALA: 1:100	ARQ. RESPONSÁVEL: LUISA S. PASSOS
			ARQ. EXECUTOR PROJ.: LUCAS LIMA