


DIREITOS AUTORAIS DO PROJETO RESERVADOS À CAROLINA HOLTZ E JULIANA KAWAMURA - PROIBIDA A REPRODUÇÃO TOTAL, PARCIAL OU APROVEITAMENTO EM OBRA MESMO SE IGUAL, SEM O DEVIDO CONHECIMENTO E AUTORIZAÇÃO EXPRESSA DO AUTOR

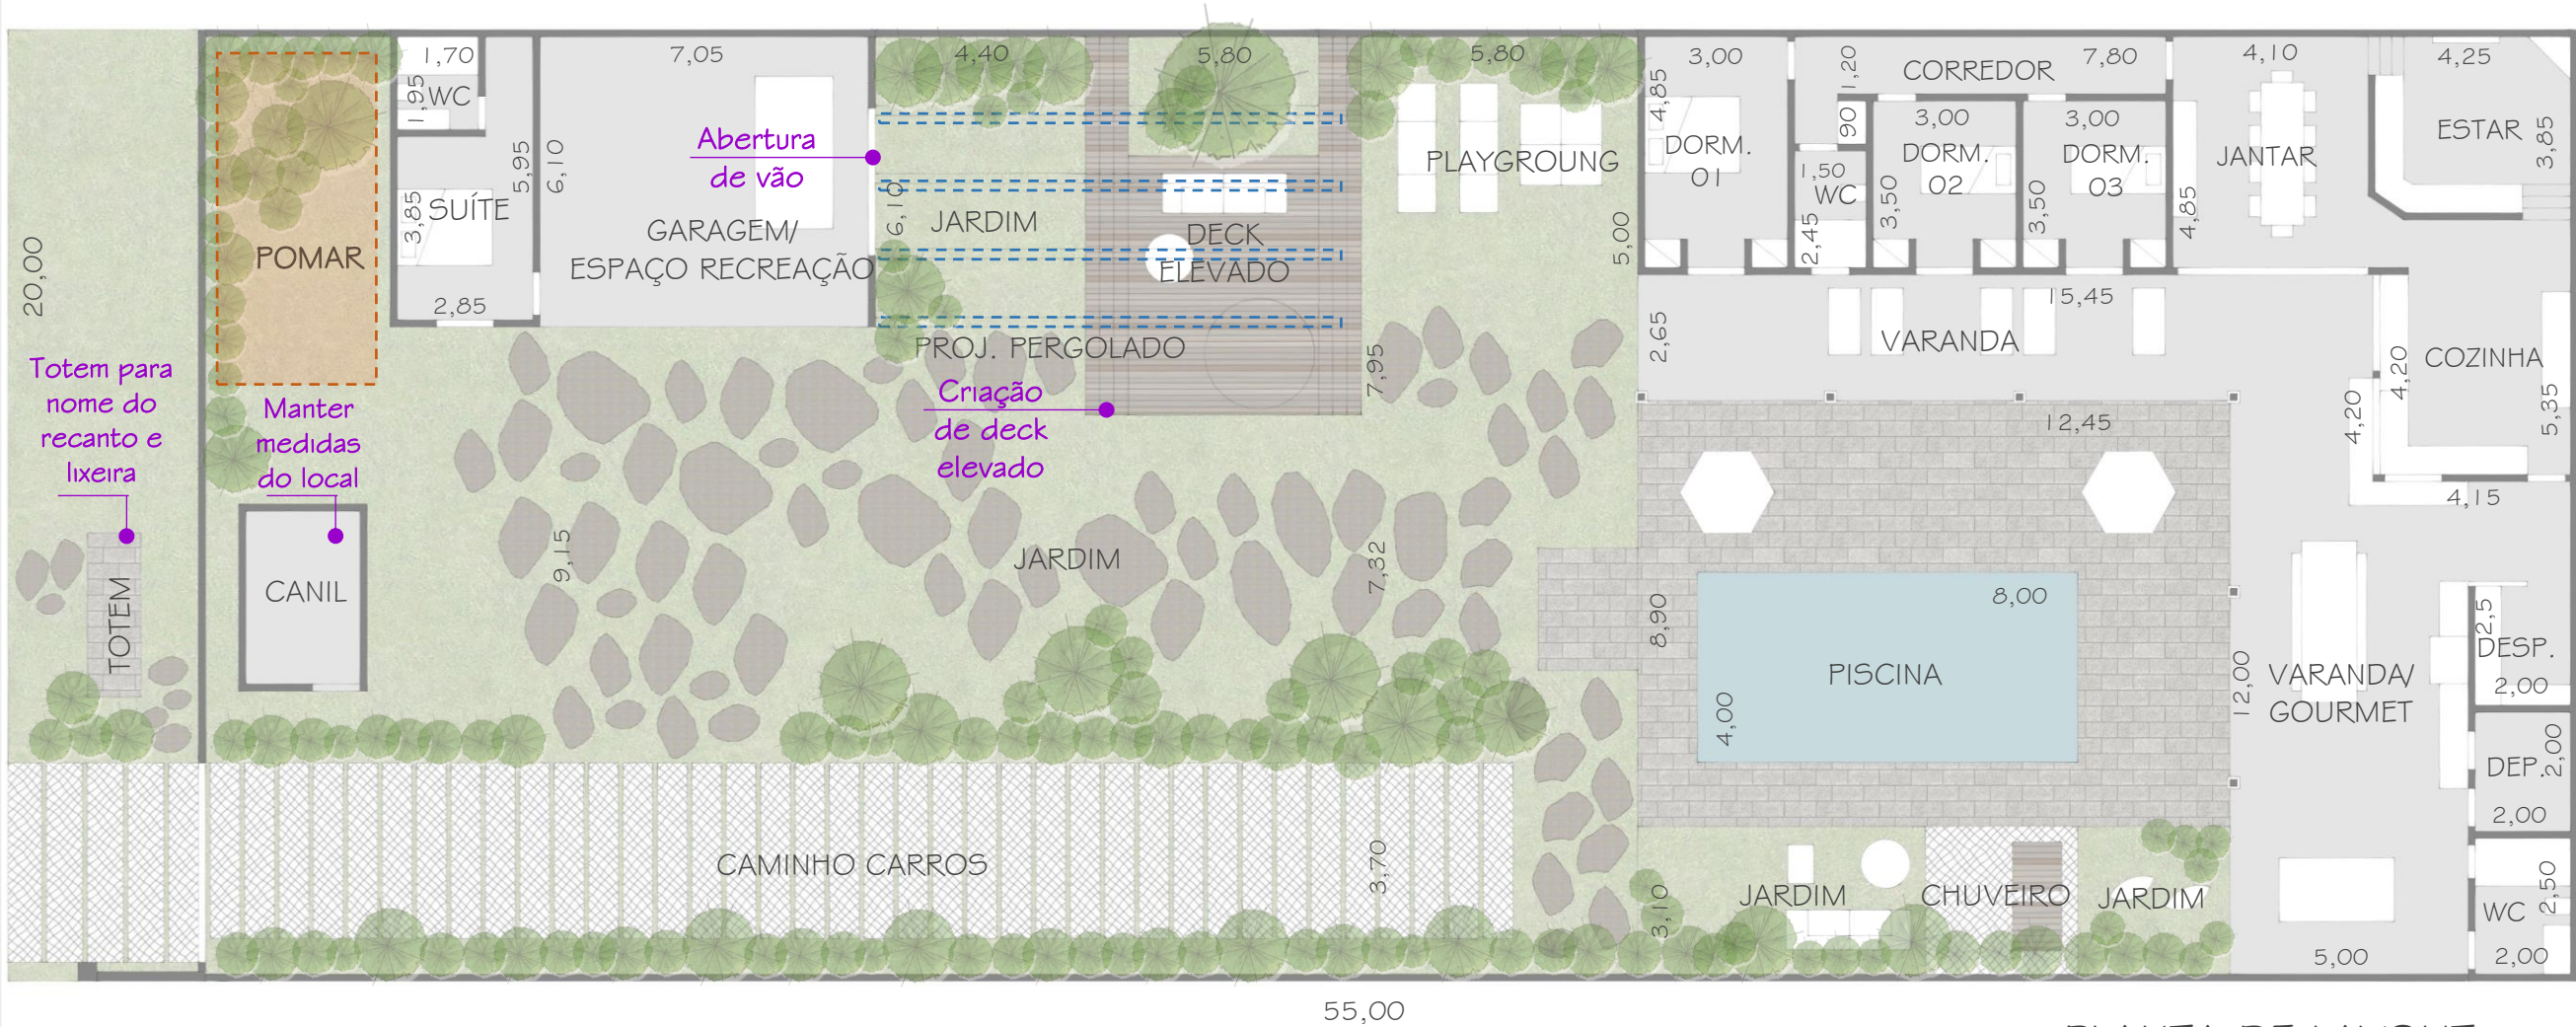

PLANTA DE LAYOUT
SEM ESCALA

OBSERVAÇÕES:
• TODAS AS MEDIDAS DEVERÃO SER CONFERIDAS NO LOCAL.
• O PROJETO ESTÁ SUJEITO À ADEQUAÇÕES DECORRENTES DE IMPREVISTOS NA EXECUÇÃO DA OBRA.

RECANTO 68

ENDEREÇO: Salto de Pirapora - SP
OBRA: RETROFIT E ACABAMENTOS
CLIENTE: NICOLÉ E THAYAM GUERRA

ANOTAÇÕES

PROJETO DE ESTUDO

ASSUNTO: PLANTA LAYOUT

FOLHA: 001
REVISÃO: R01

DATA: 13/05/2025
ESCALA: 1:50
DESENHO: Carolina e Juliana

cajú
ESTÚDIO

Arq. Carolina Holtz Tomeleri
Arq. Juliana M. Kawamura M. Vieira