

PROJETO CASA POESIA

CLIENTES: FLÁVIA E JULIANO


ARQUITETA: NAYARA DALSOGLIO GIULIS

ESCRITÓRIO: NDG ARQUITETURA E URBANISMO

PROJETO DE MARMORARIA


COZINHA


GRANITO SÃO GABRIEL

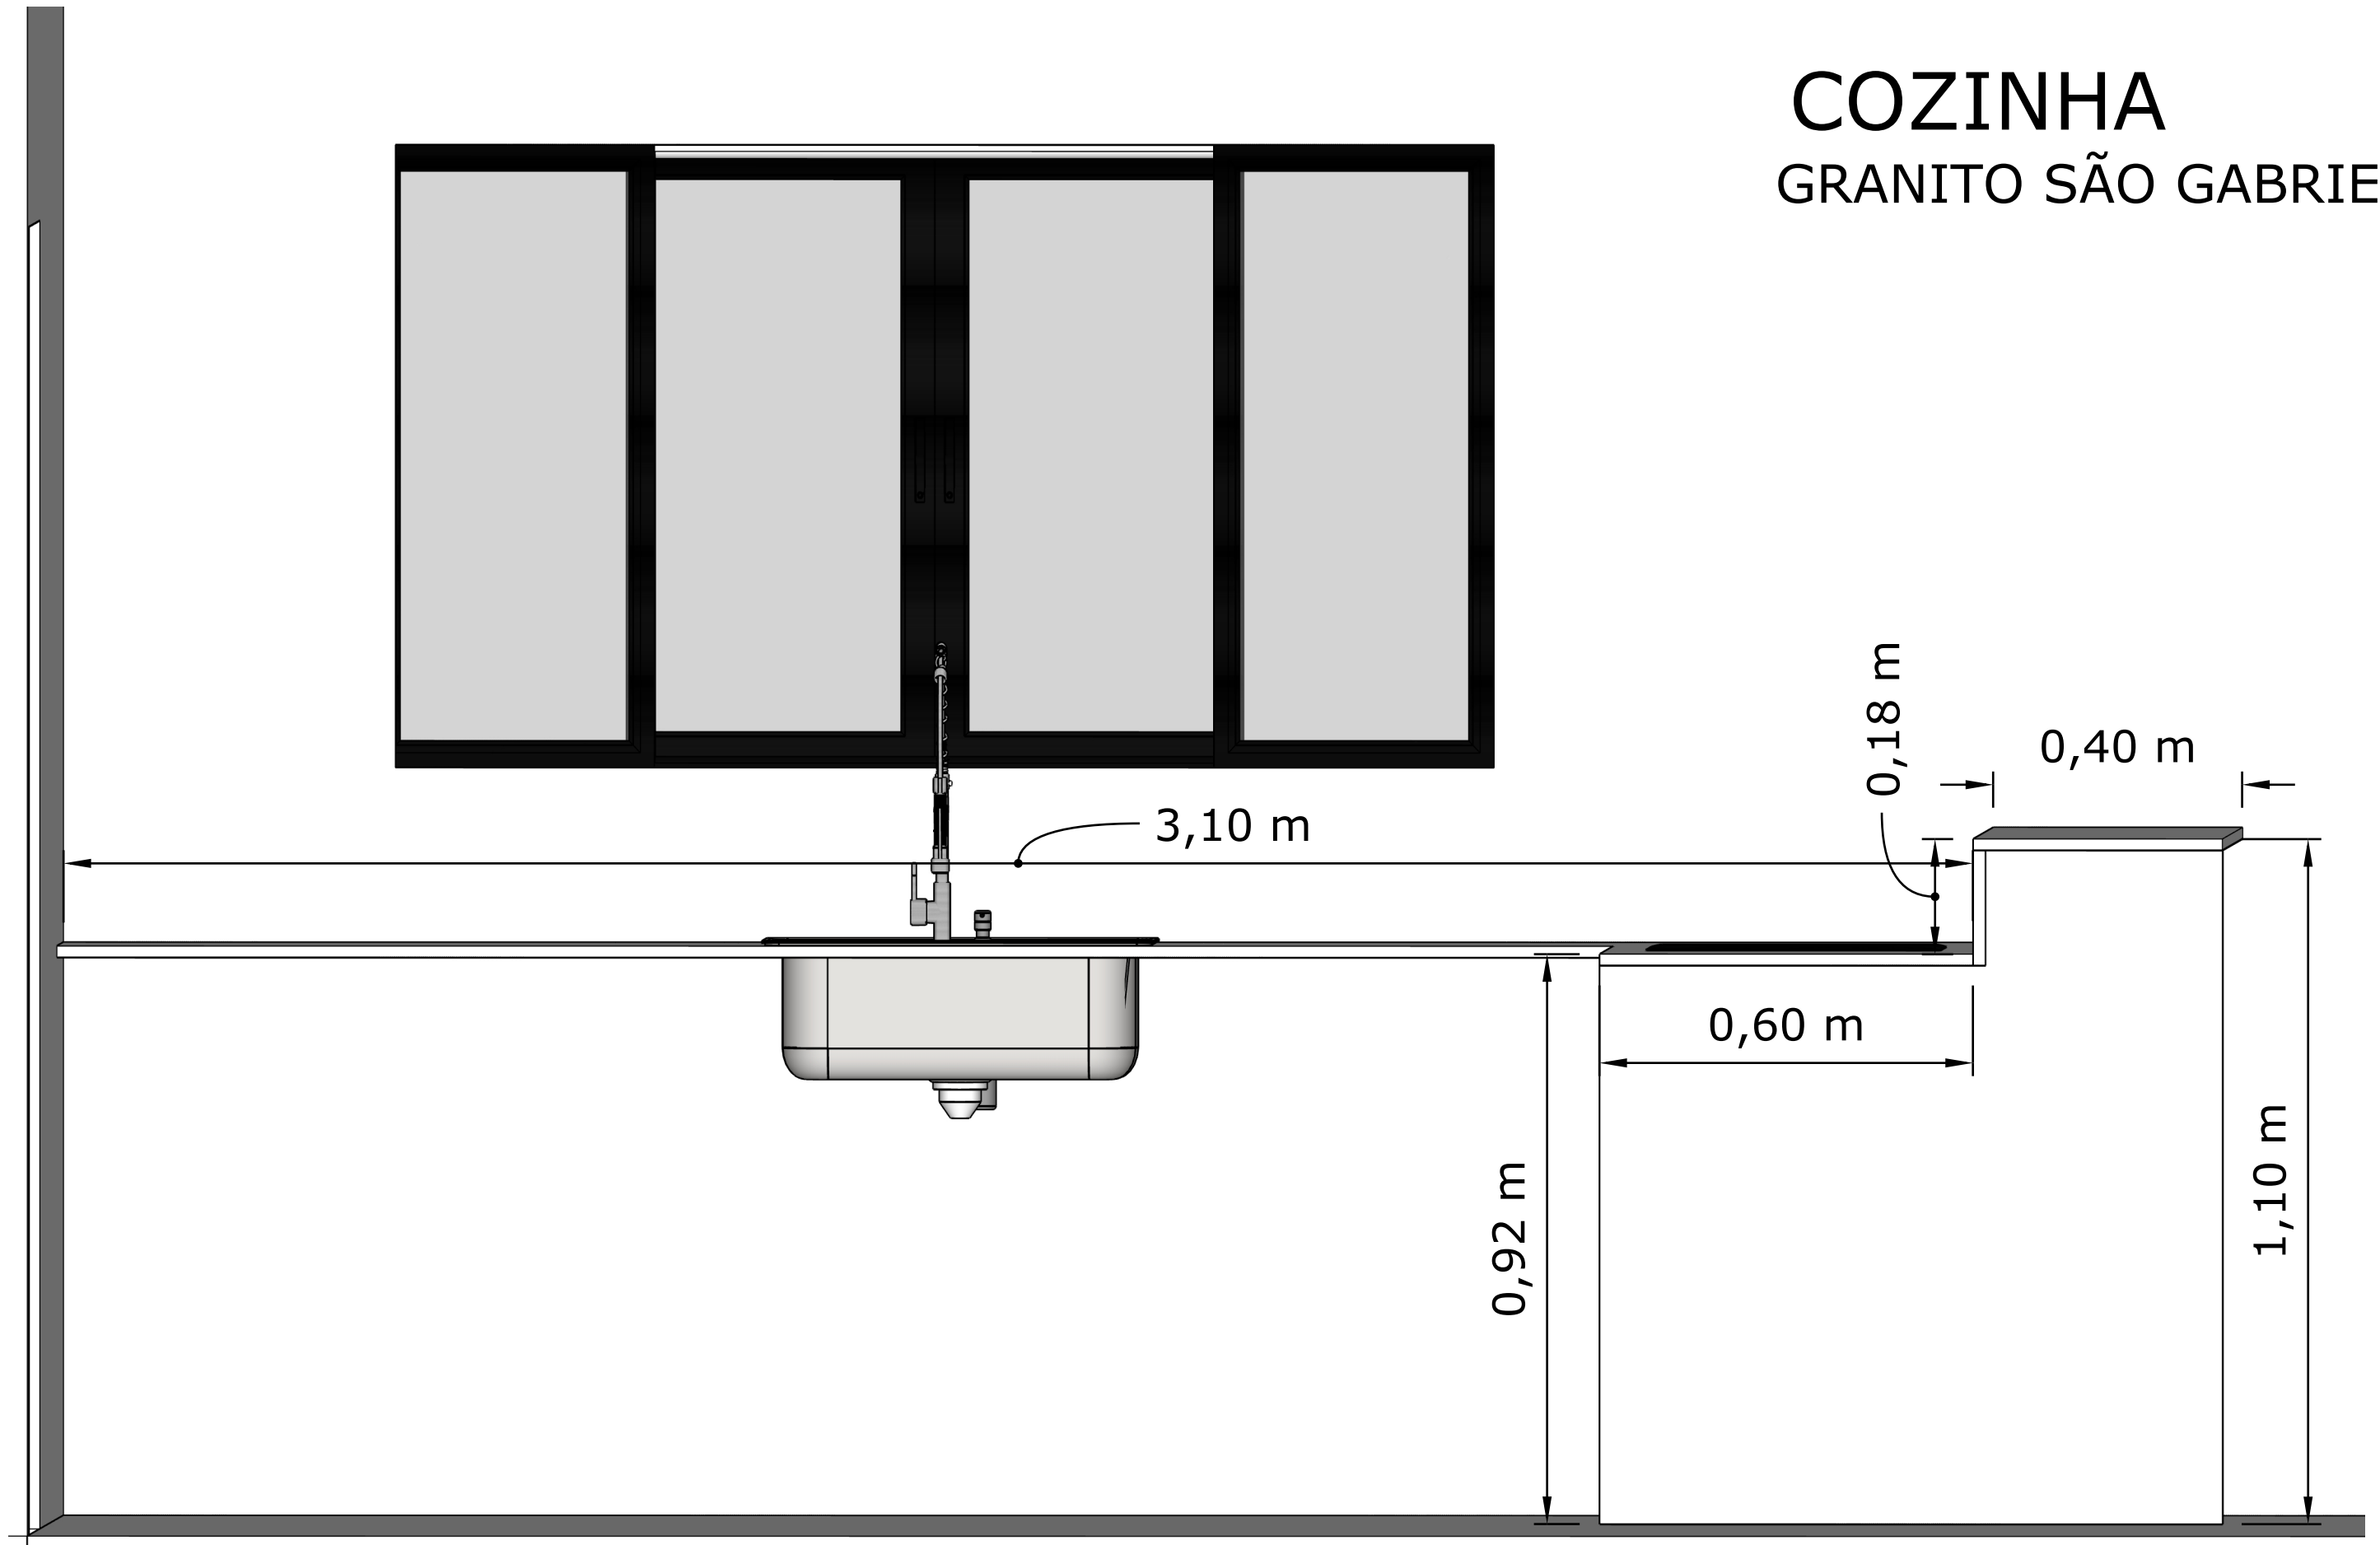

COZINHA

GRANITO SÃO GABRIEL


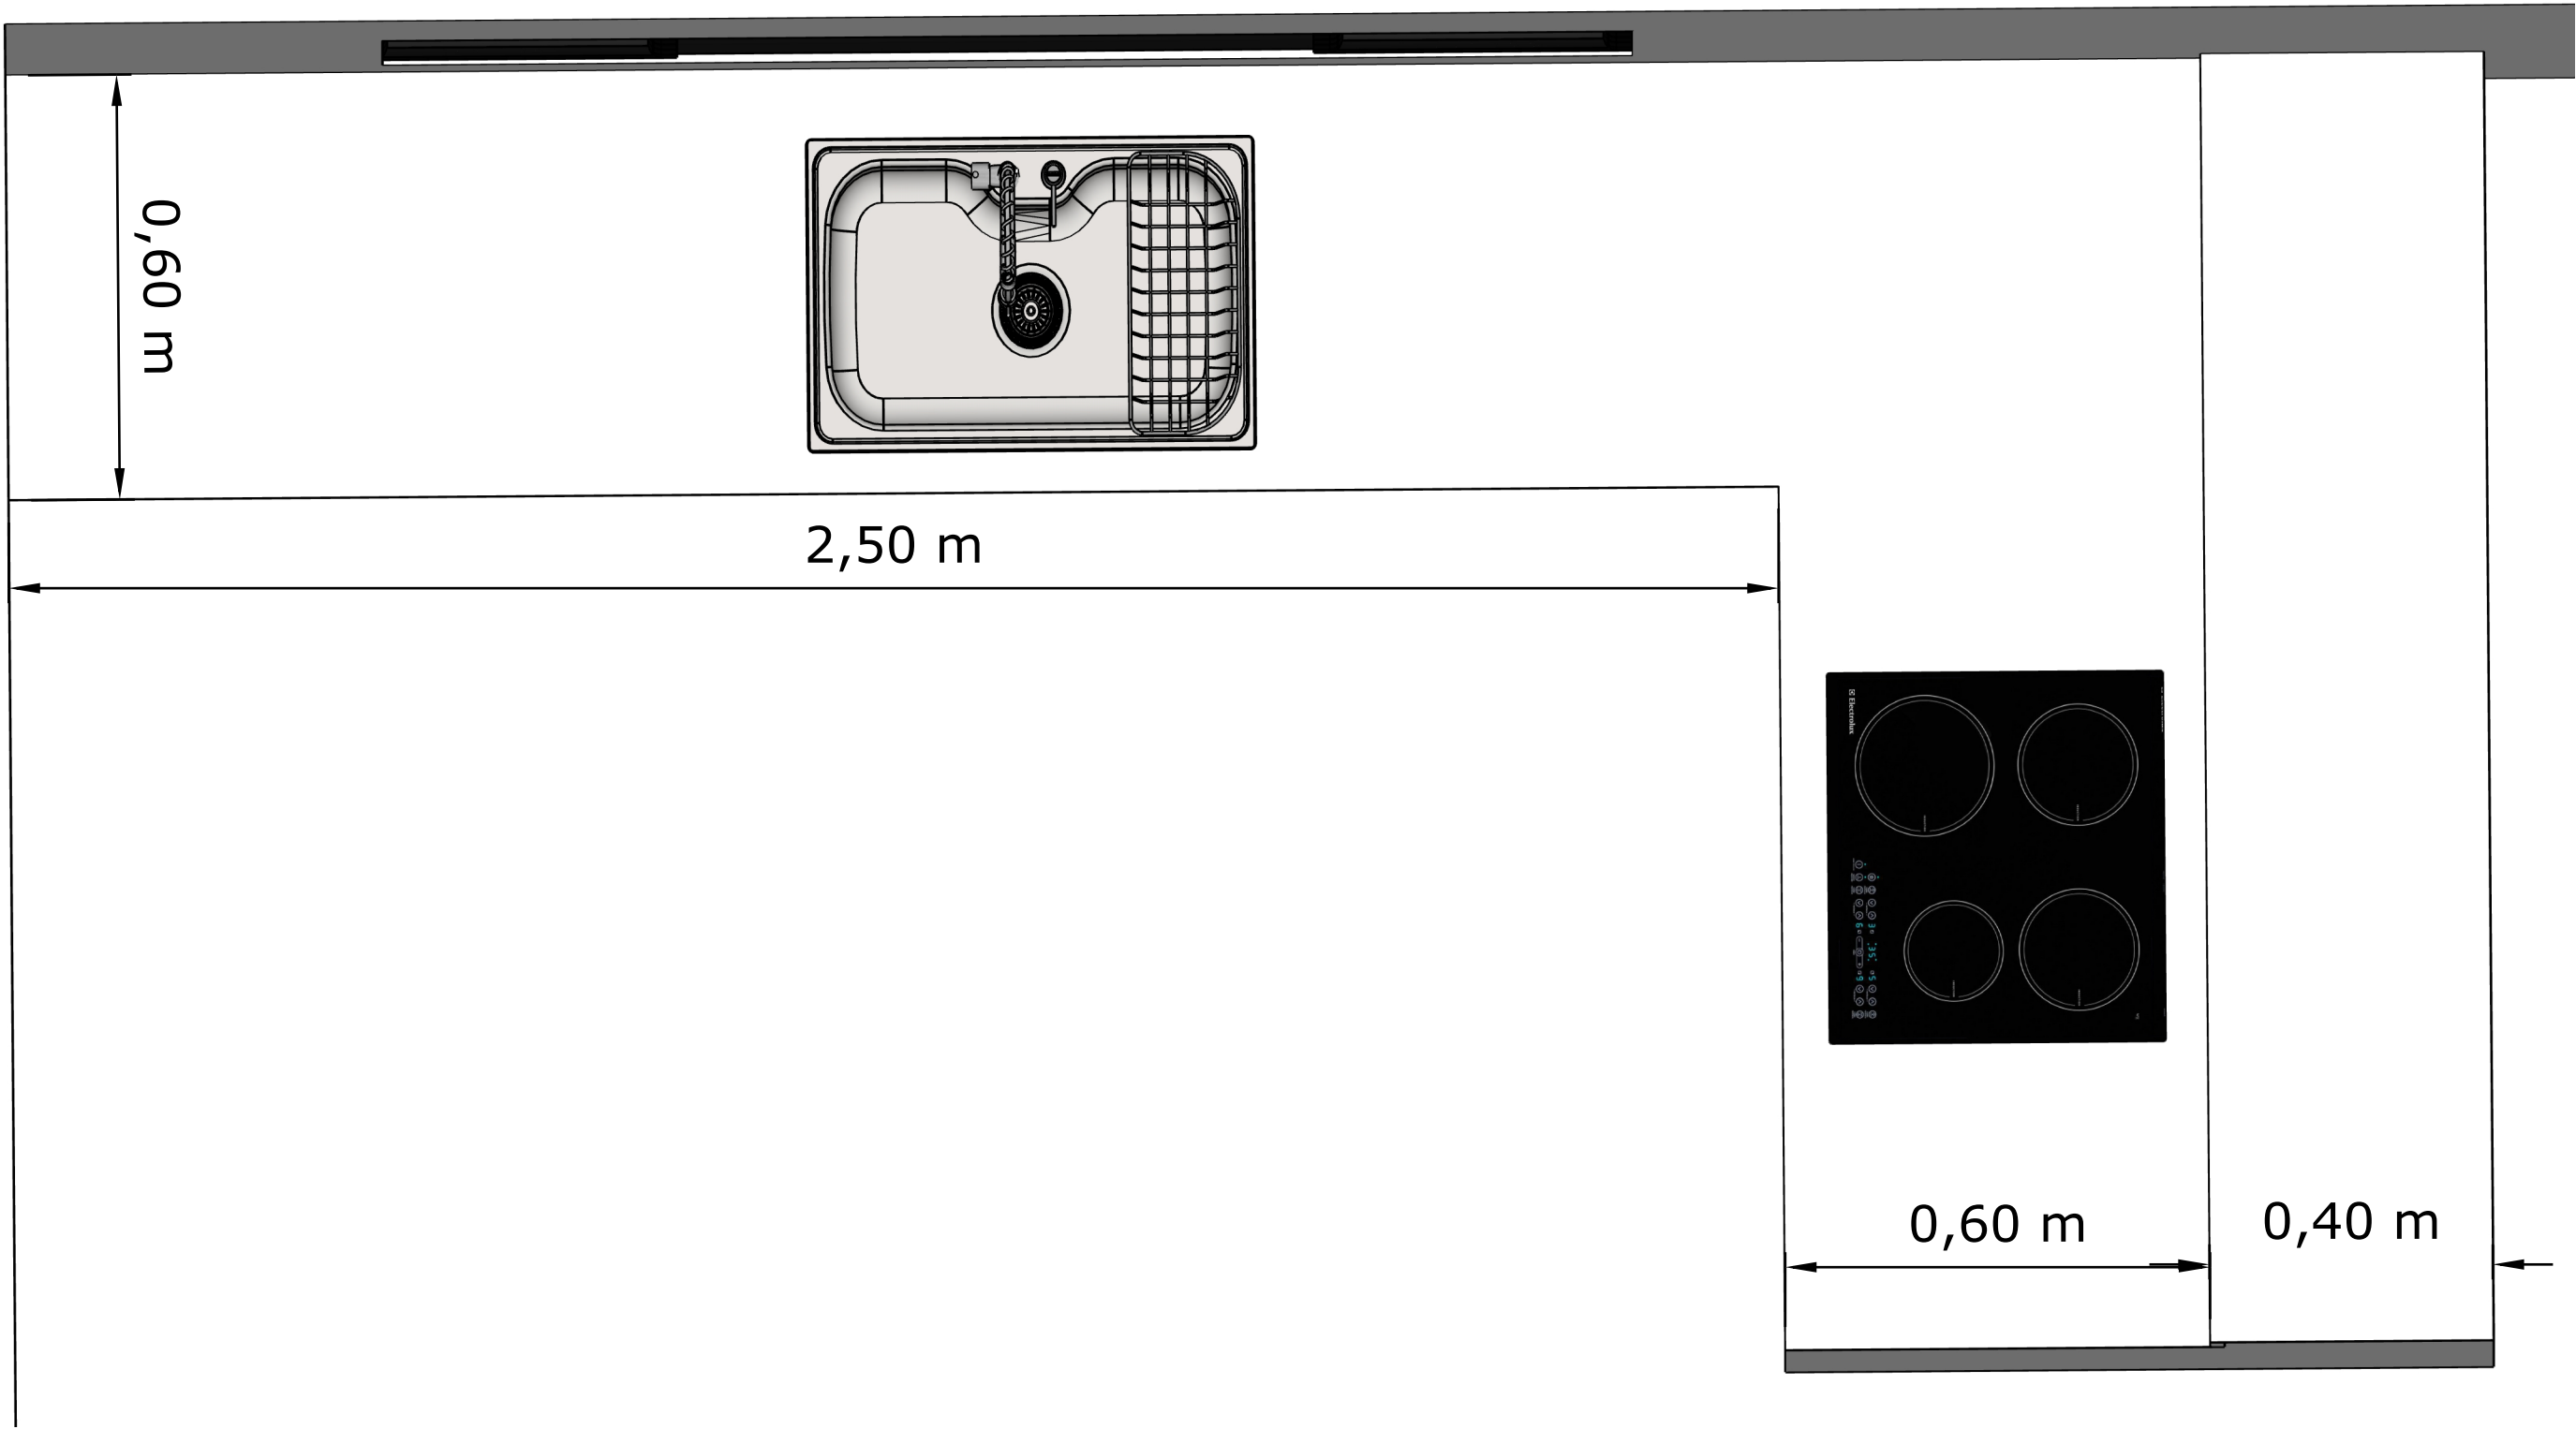


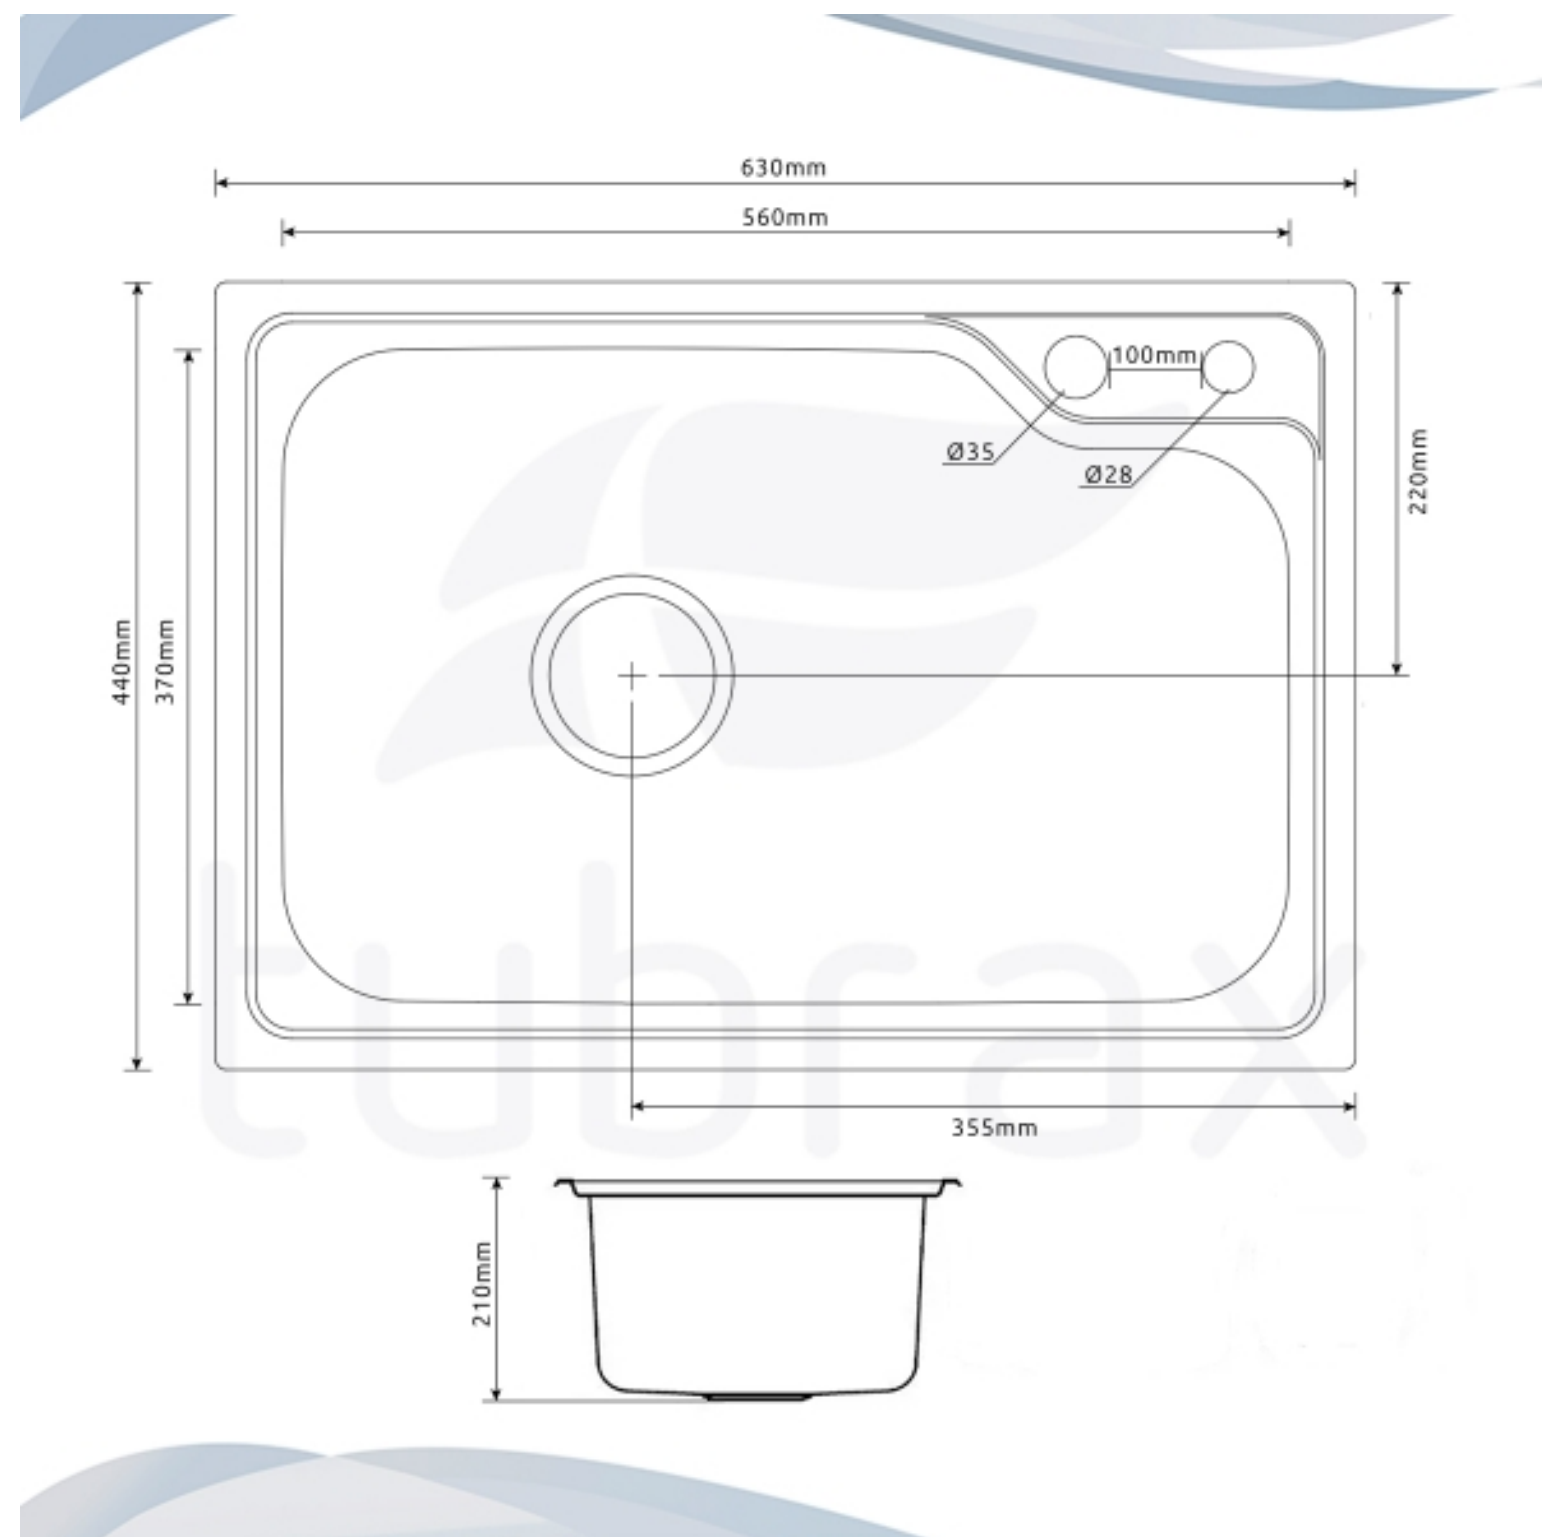

DETALHE PIA


BANHEIRO SUÍTE

Granito Branco pitaya

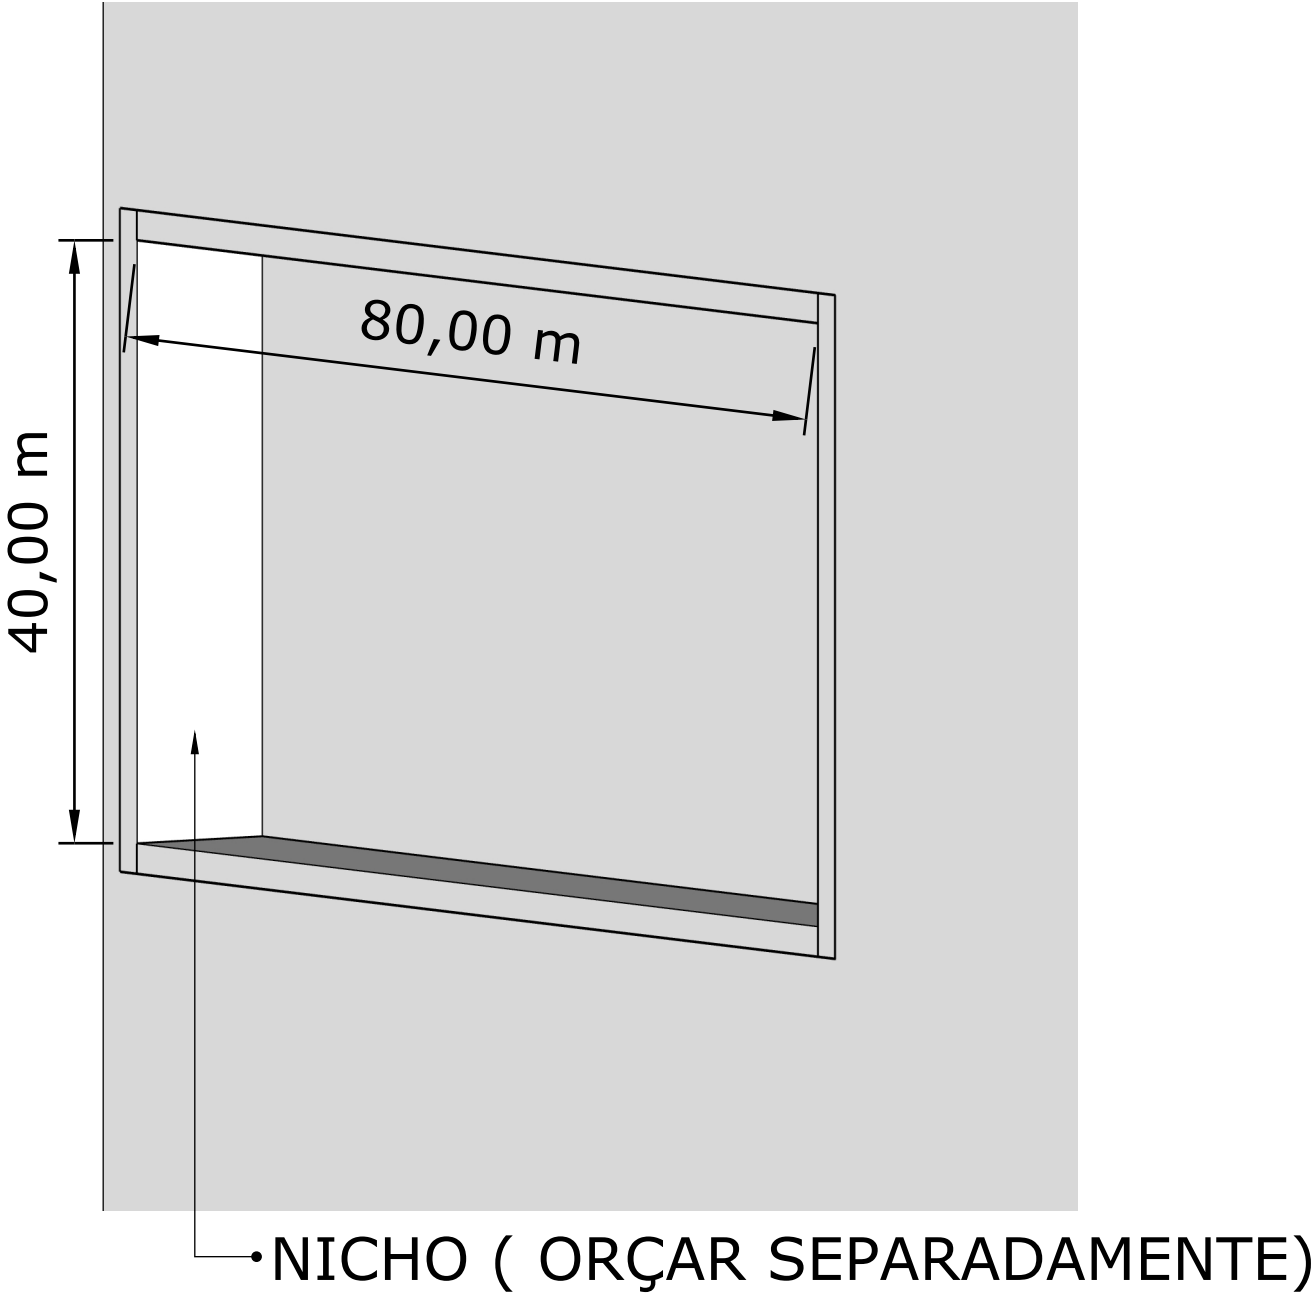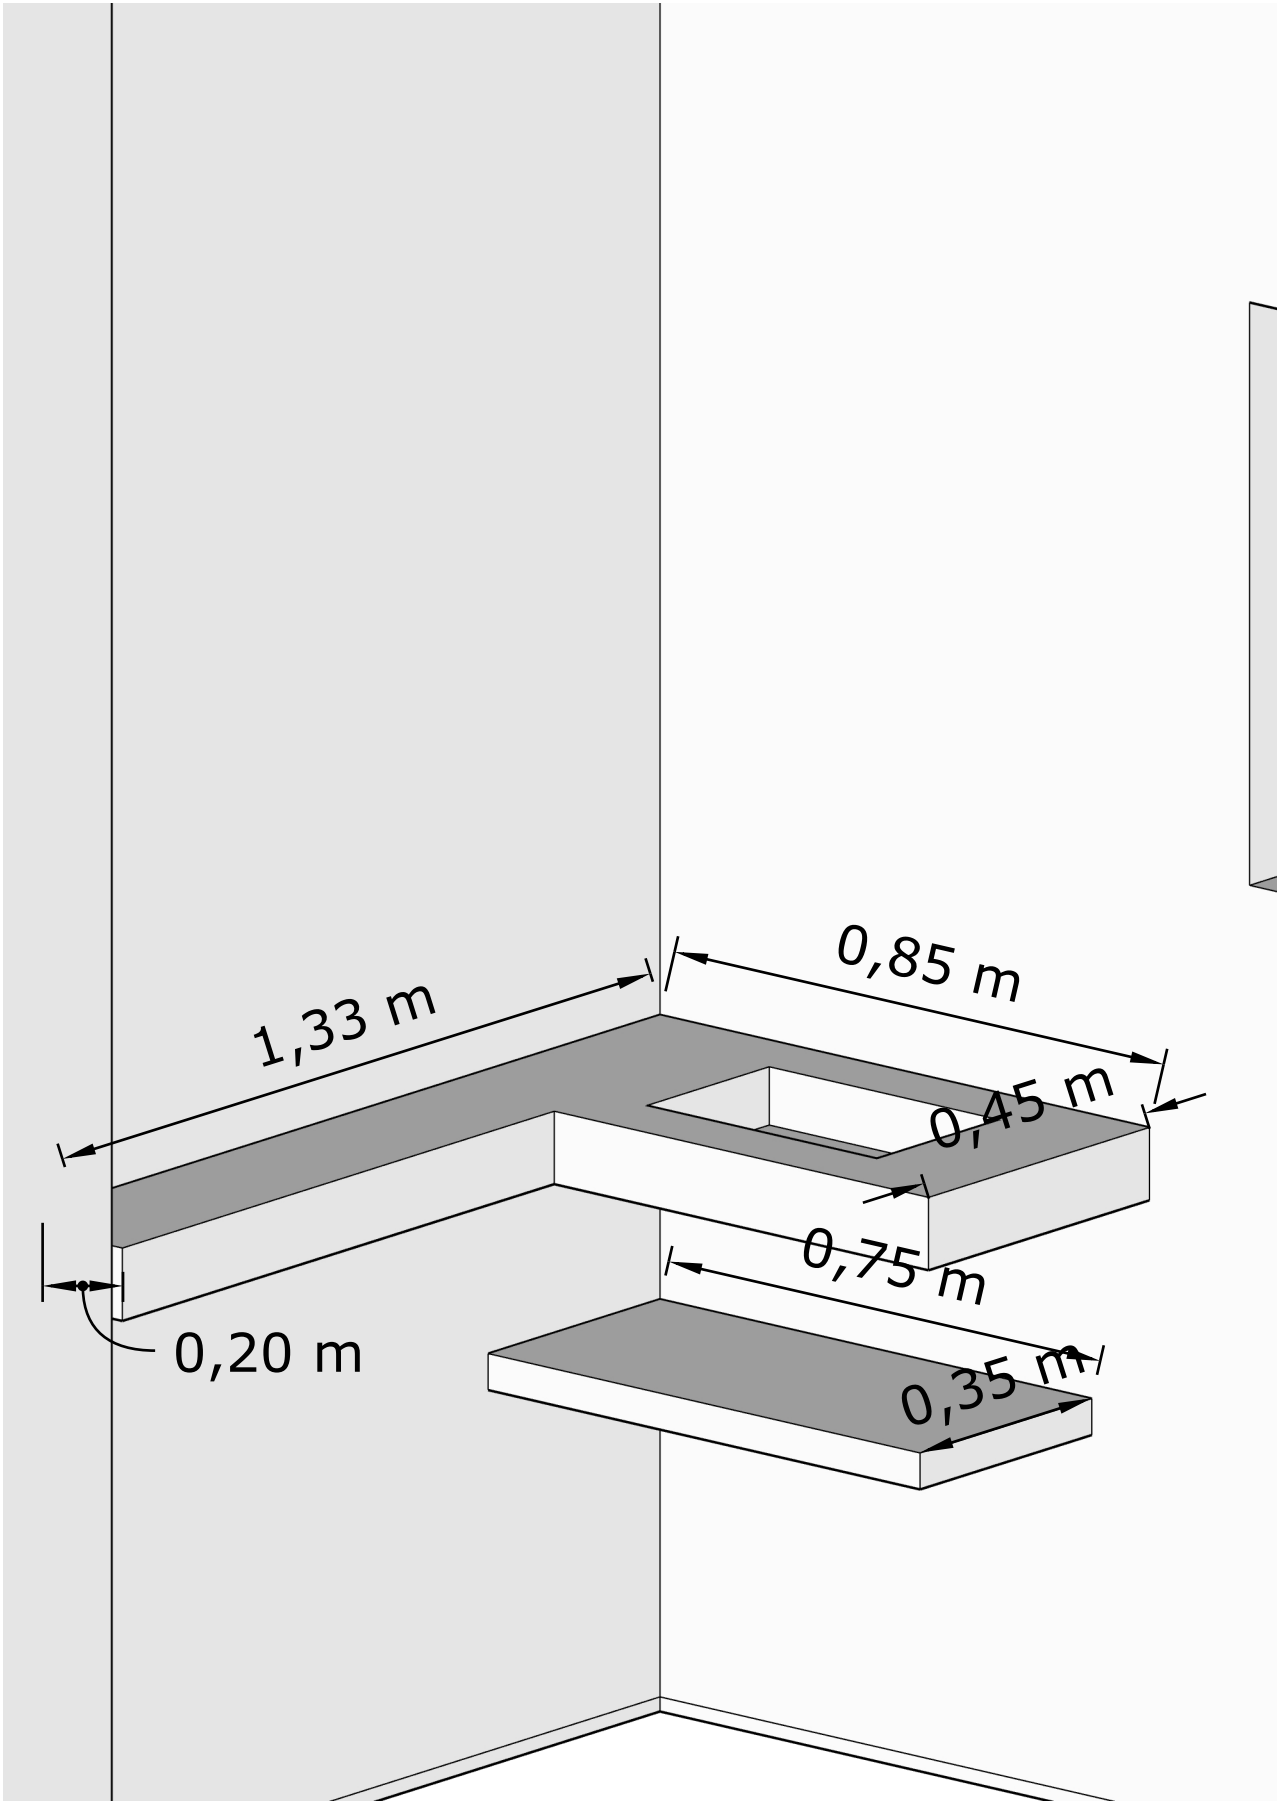

BANHEIRO SOCIAL

Granito Branco pitaya

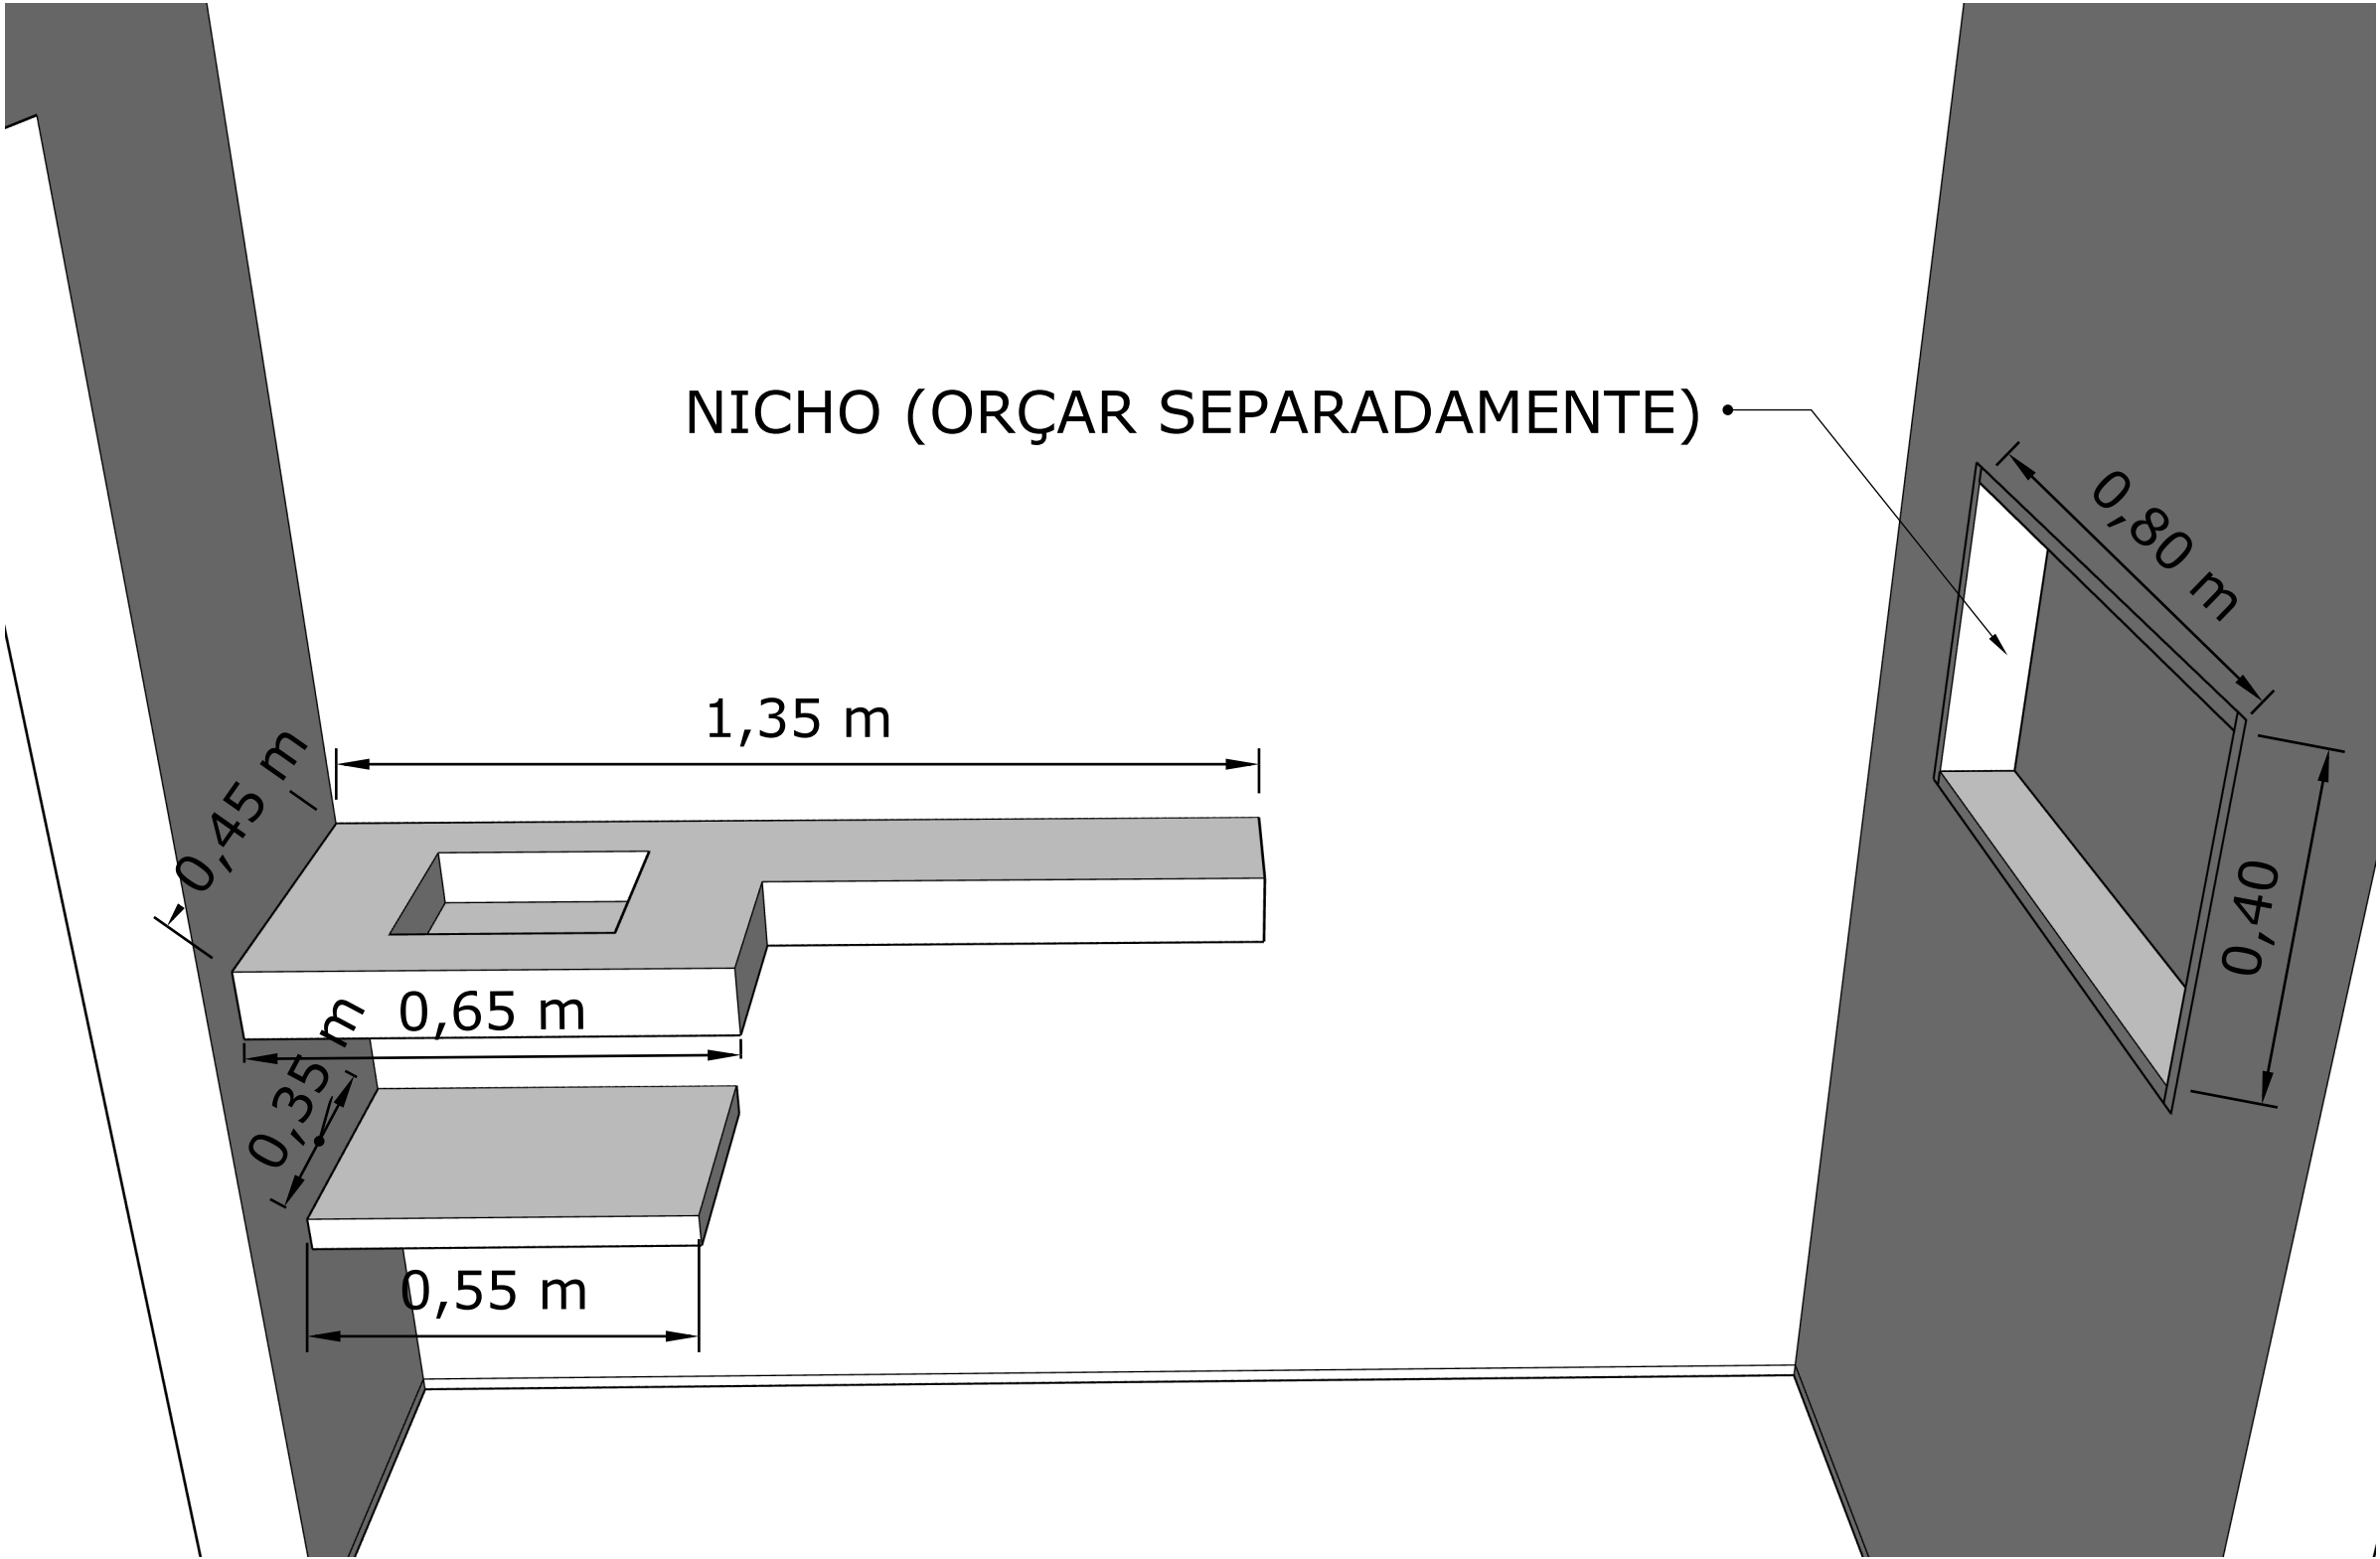

LAVABO

Granito Branco pitaya

