
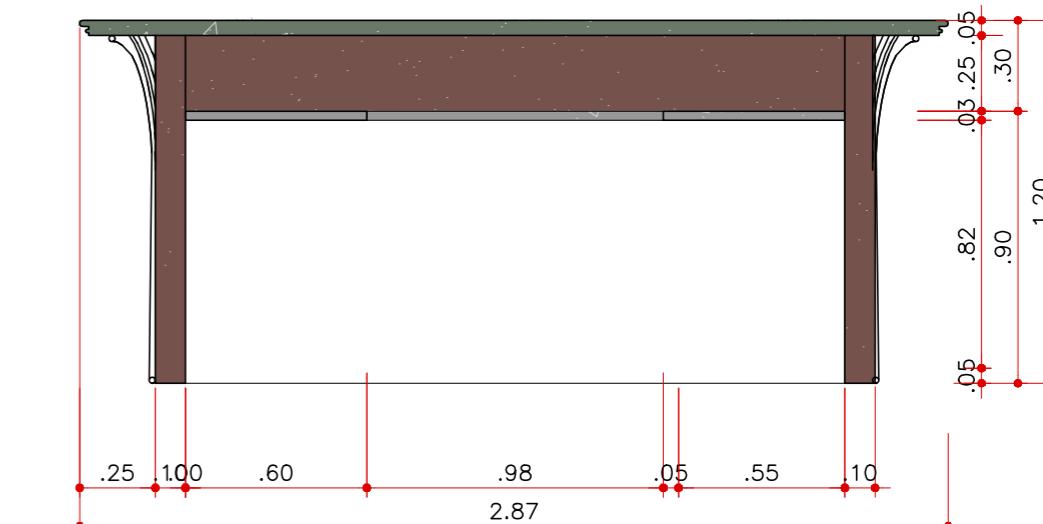
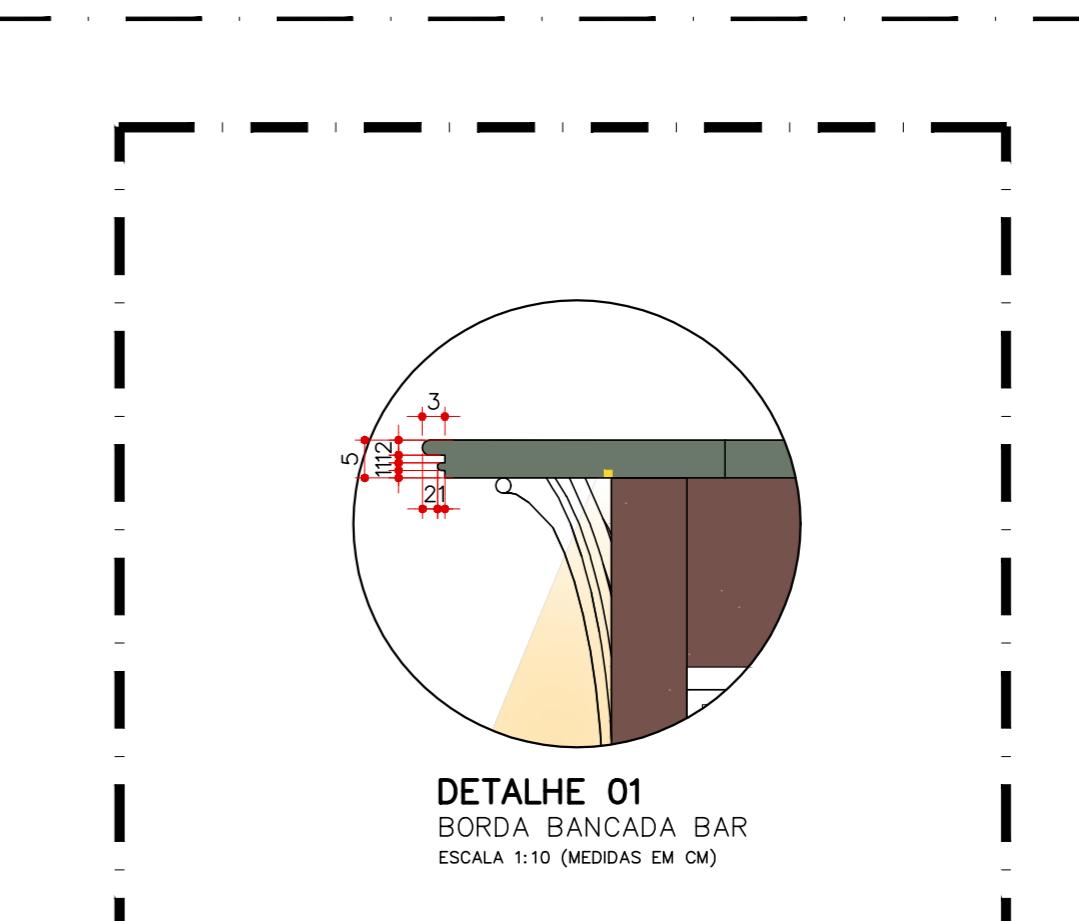


BA  
01

BA  
02

BANCADA BAR SALÃO INFERIOR – BA01 E BA02:  
 - BA01: BANCADA ALTA EM MÁRMORE VERDE GUATEMALA, CONSIDERAR BORDAS CURVAS  
 E ILUMINAÇÃO INDIRETA INFERIOR, PREVER FIXAÇÃO DE ESTRUTURA METÁLICA BORDO,  
 ACABAMENTO DA PEDRA: ESCOVADO;  
 - BA02: BANCADA EM GRANITO PRETO SÃO GABRIEL, PREVER RECORTE PARA CUBA,  
 TORNEIRA E INSTALAÇÃO DE CHOPPEIRAS. ACABAMENTO DA PEDRA: ESCOVADO

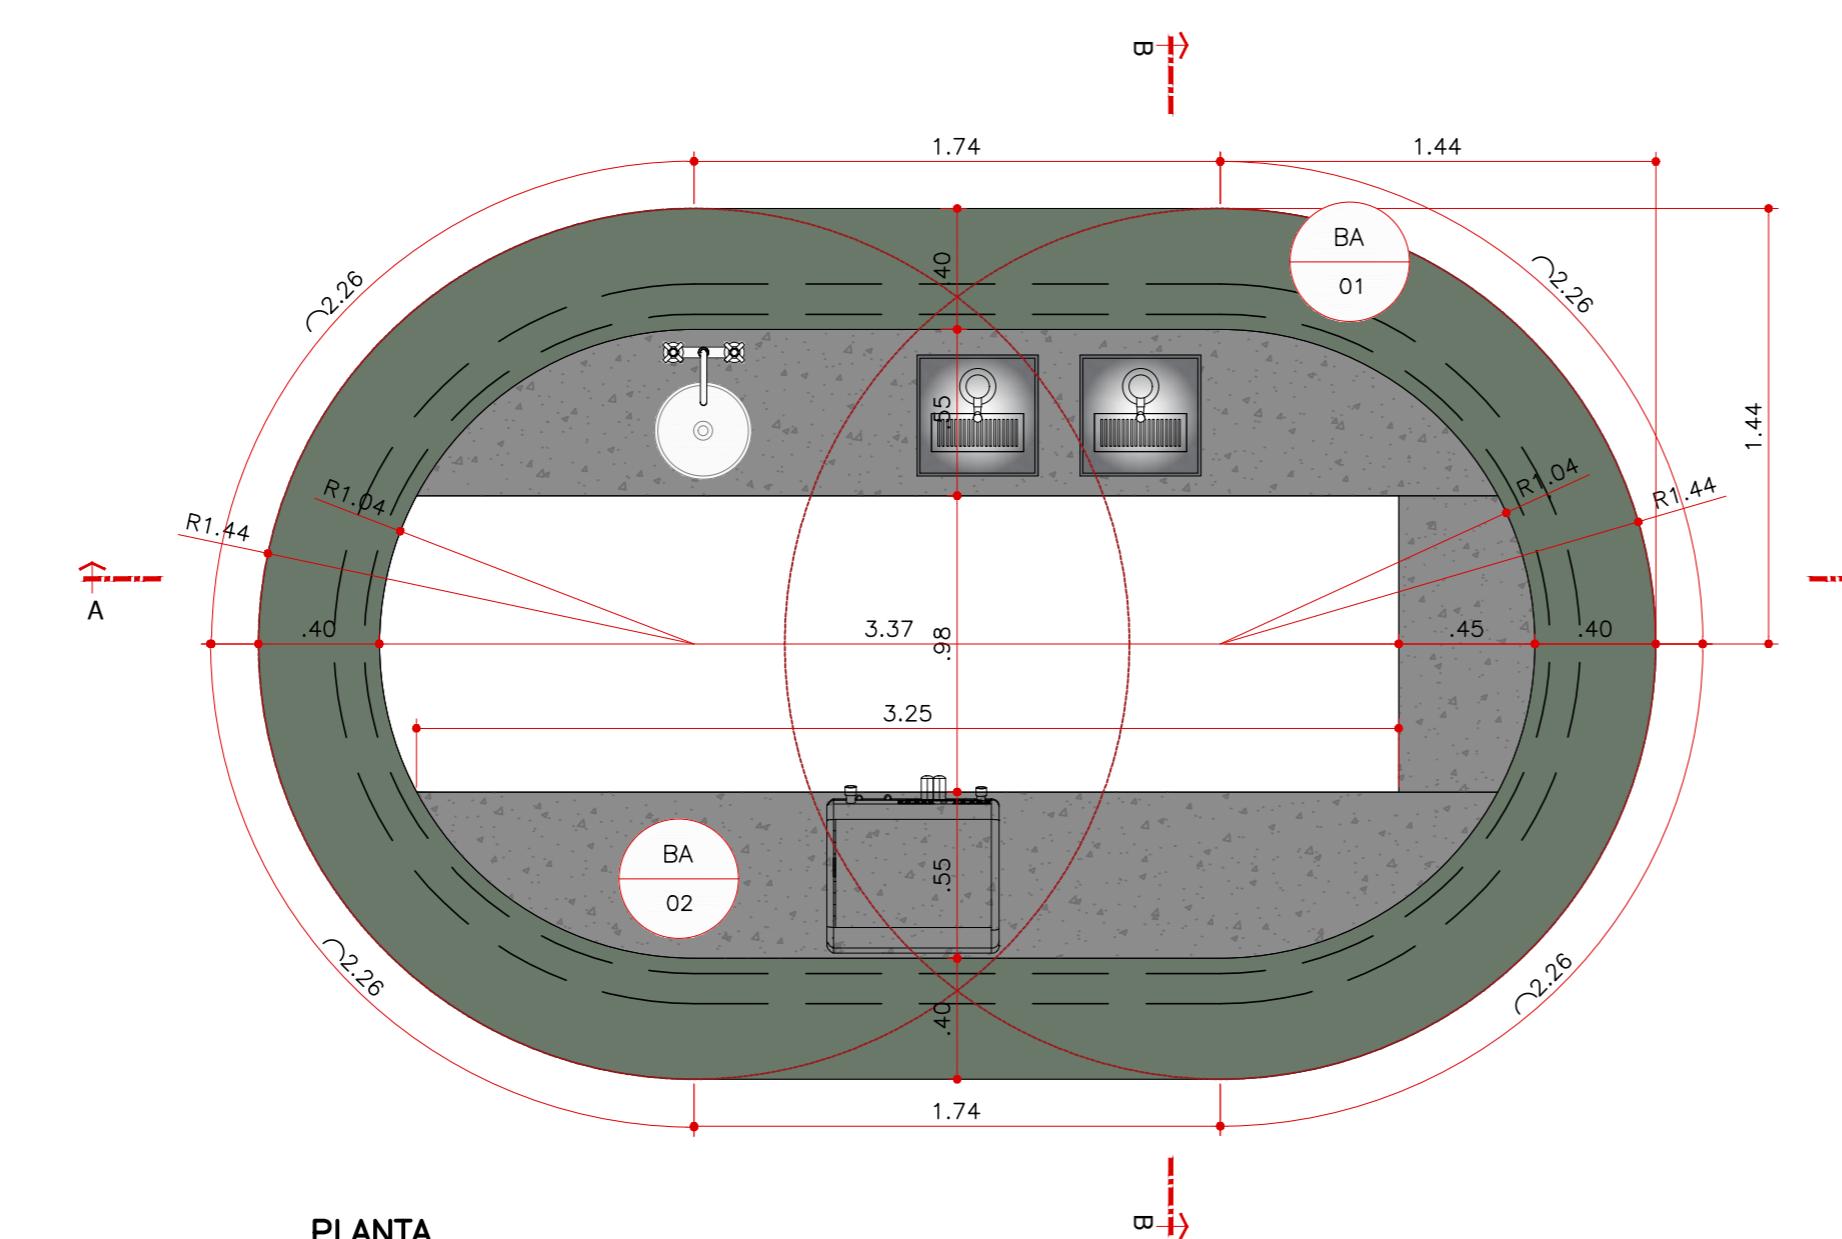

OBS.: PLANAS PARA FINS DE ORIENTAÇÃO;  
CONFERIR MEDIDAS, LOCAL DE ENTREGA E INTERFERÊNCIAS NO LOCAL.

Obra / Endereço:  
BARBEARIA TARANTINO  
R. AMÉRICO BRASILIENSE, 1729, CHÁCARA STO. ANTONIO, SÃO PAULO

Prancha:  
05


Assunto:  
PISOS E ACABAMENTOS –  
DETALHES

Escala: 1:50      Emissão: 09/04/2025 R00 09/04/25 EMISSÃO INICIAL


**b.reis**  
ARQUITETURA &  
ESTUDIO CRIATIVO

BA  
03


BANCADA COPA - BA03:  
- BA03: BANCADA EM GRANITO SÃO GABRIEL ESCOVADO COM ÁREA MOLHADA E BACKSPLASH, CONSIDERAR ILHARGAS LATERAIS, PREVER RECORTE PARA CUBA REDONDA E TORNEIRA.

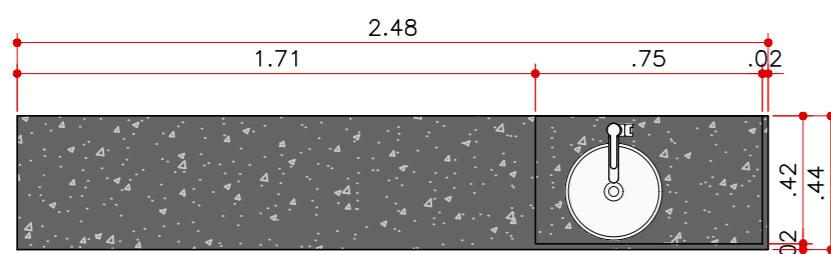

**PLANTA**  
bancada - copa  
ESCALA 1:25

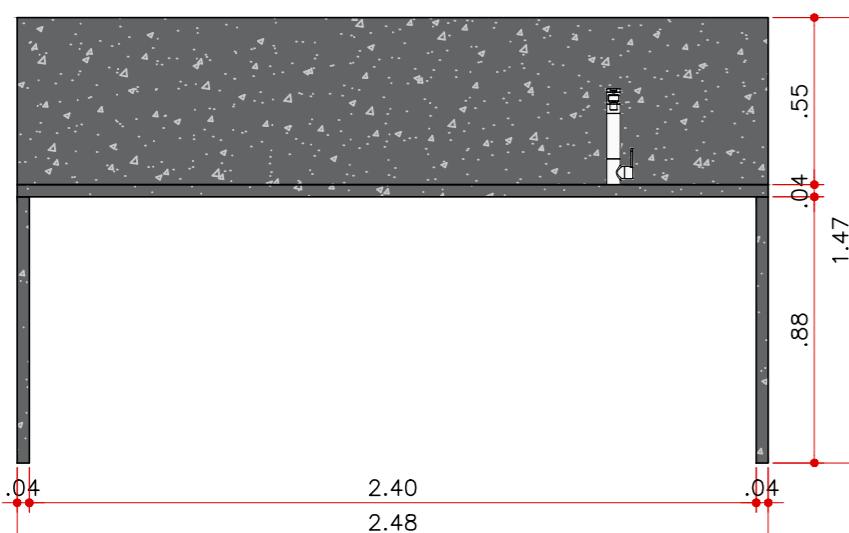


**VISTA FRONTAL**  
bancada - copa  
ESCALA 1:25

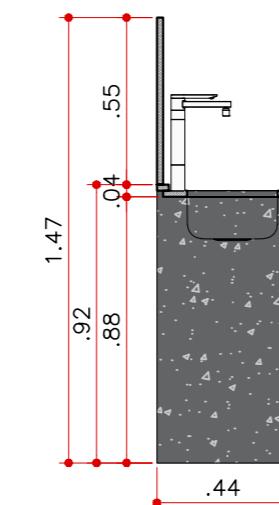

**CORTE**  
bancada - copa  
ESCALA 1:25

SO  
01


SOLEIRA EM GRANITO SÃO GABRIEL  
DIM: 6,98X0,02X0,30M (LxHxP)  
01 UNIDADE

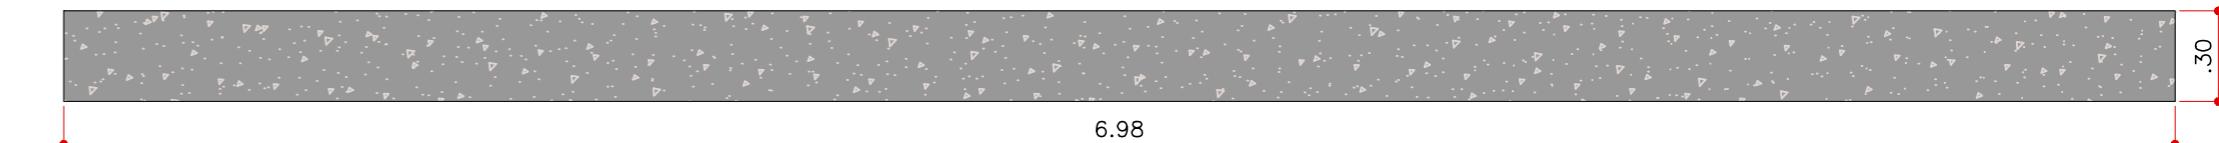

**DETALHE**  
SO 01  
ESCALA 1:25

SO  
01

SOLEIRA EM GRANITO SÃO GABRIEL  
DIM: 0,90X0,02X0,15M (LxHxP)  
01 UNIDADE

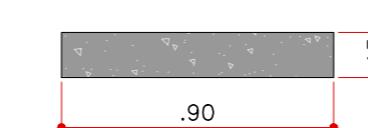

**DETALHE**  
SO 02  
ESCALA 1:25

SO  
01

SOLEIRA EM GRANITO SÃO GABRIEL  
DIM: 0,72X0,02X0,15M (LxHxP)  
01 UNIDADE



**DETALHE**  
SO 03  
ESCALA 1:25

OBS.: PLANAS PARA FINS DE ORIENTAÇÃO;  
CONFERIR MEDIDAS, LOCAL DE ENTREGA E INTERFERÊNCIAS NO LOCAL.

Obra / Endereço:  
BARBEARIA TARANTINO  
R. AMÉRICO BRASILIENSE, 1729, CHÁCARA STO. ANTONIO, SÃO PAULO

Prancha:  
06

Assunto:  
PISOS E ACABAMENTOS -  
DETALHES

Escala: 1:50 Emissão: 09/04/2025 R00 09/04/25 EMISSÃO INICIAL

**b.reis**  
ARQUITETURA &  
ESTUDIO CREATIVO