


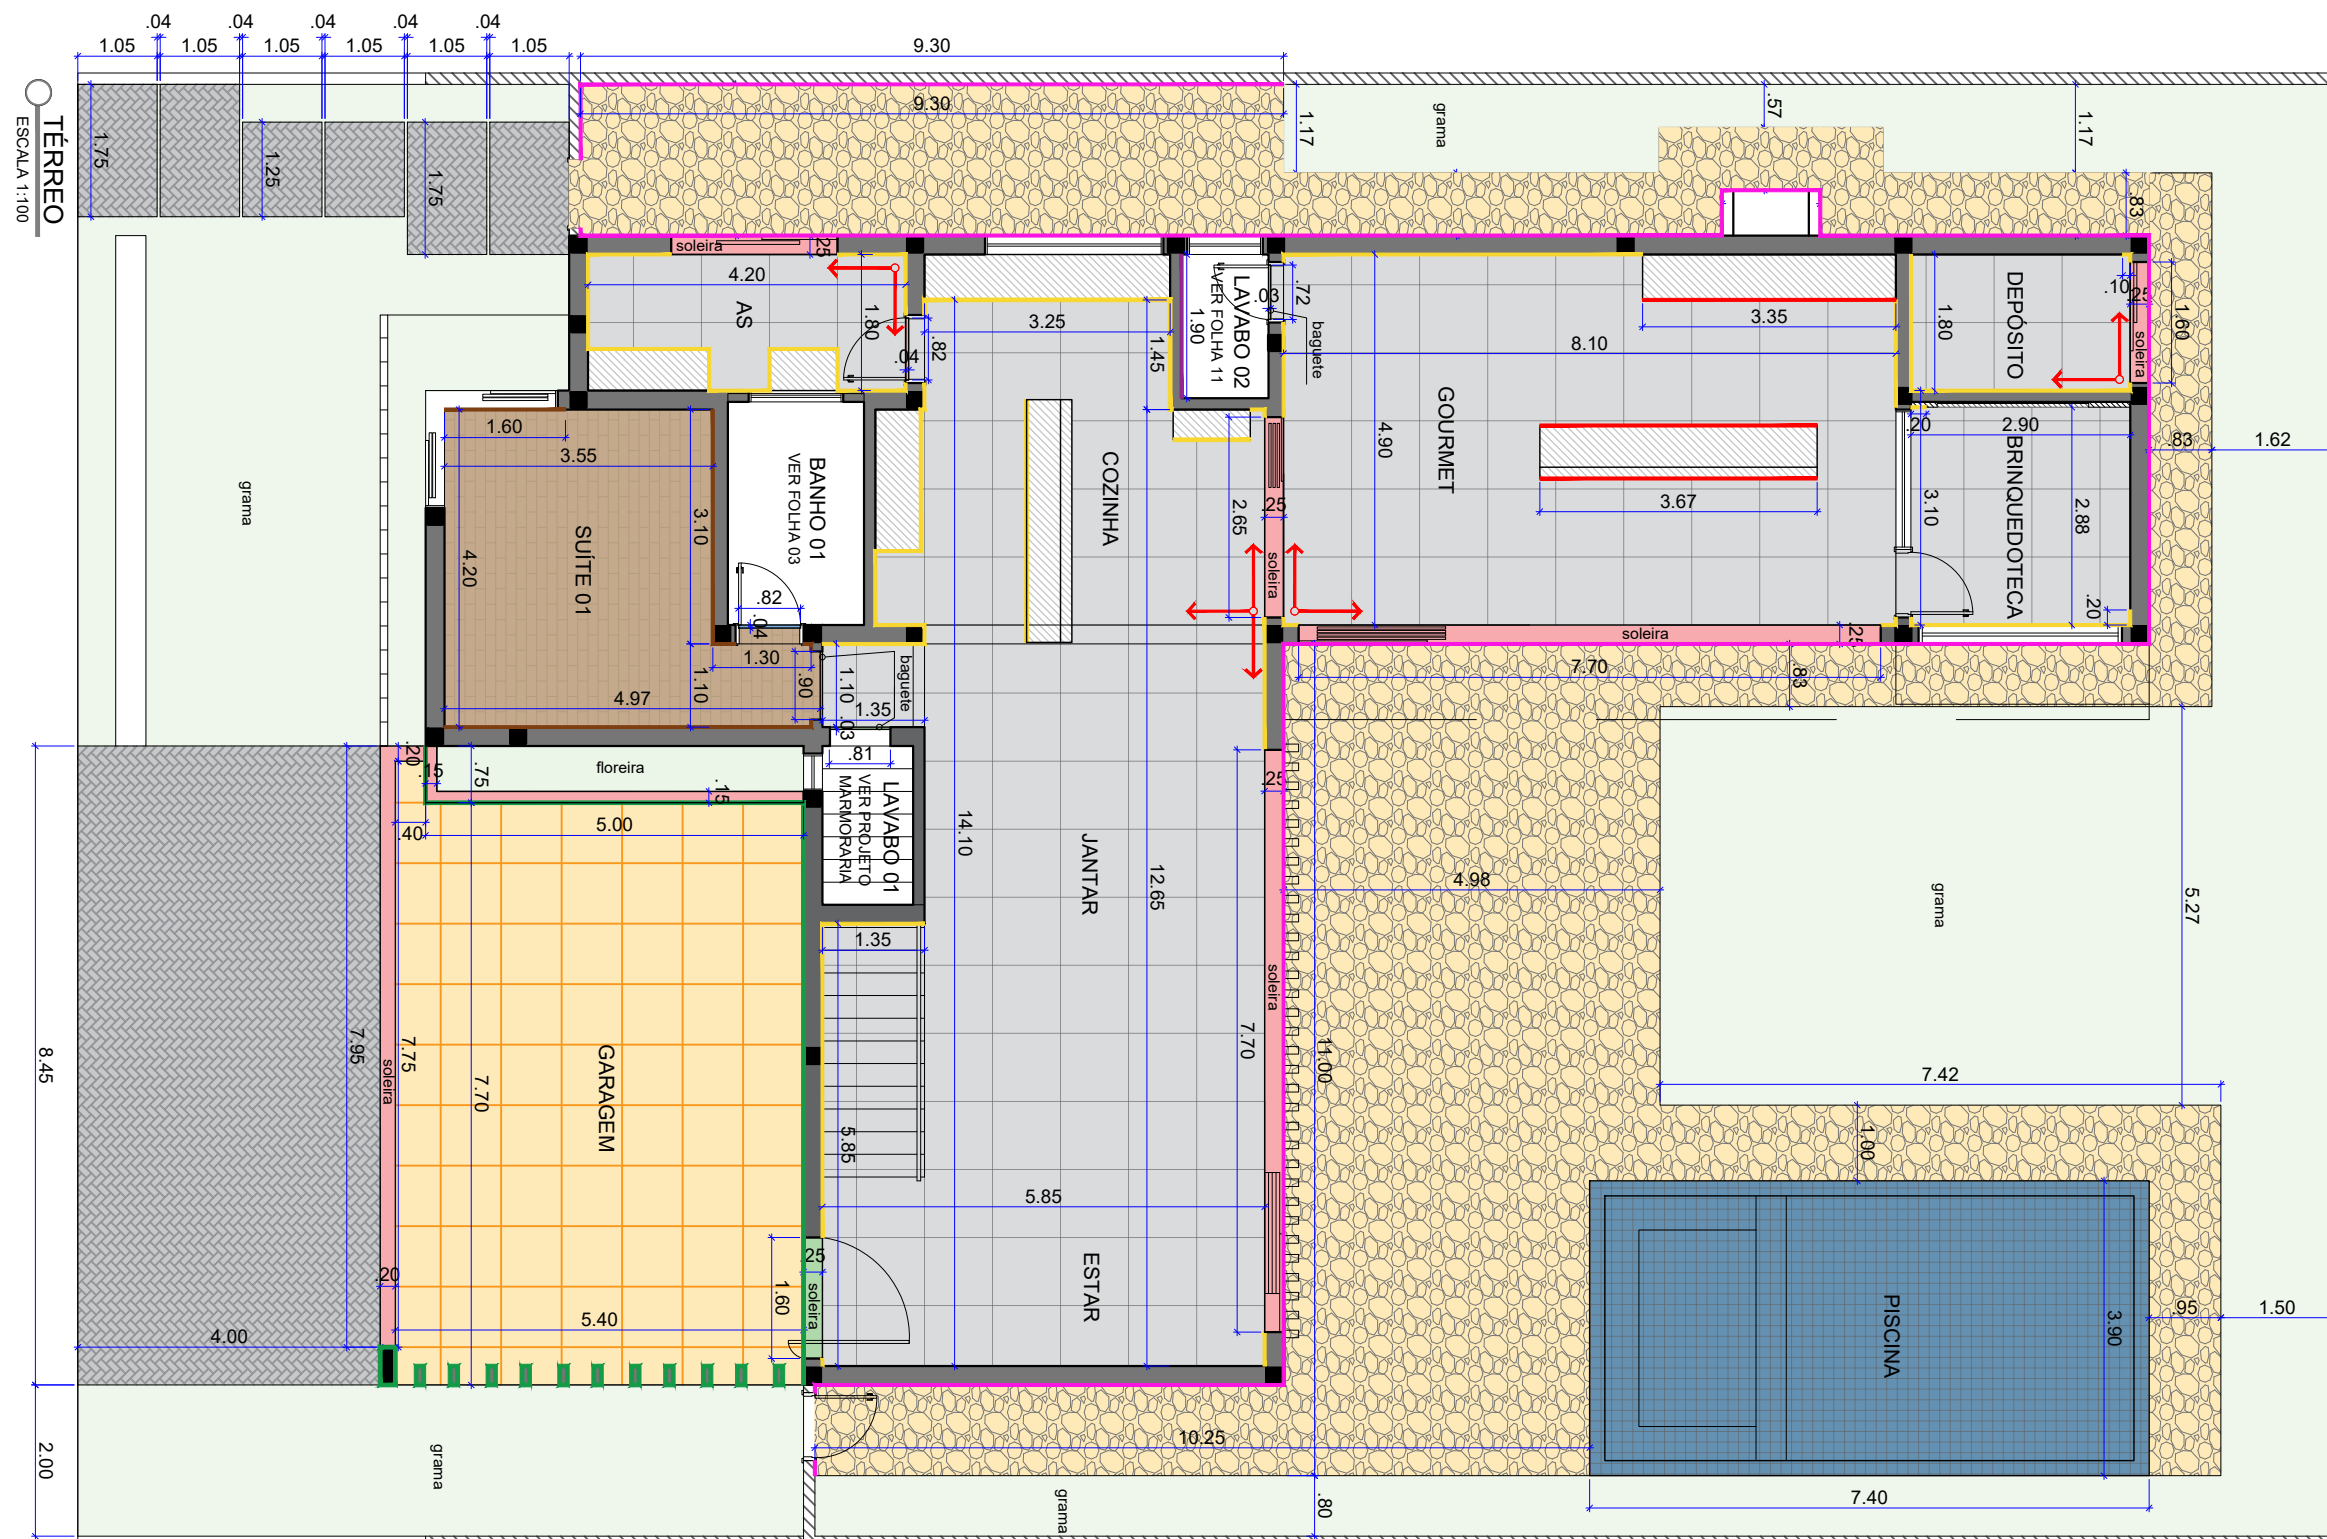

LEGENDA

- | | |
|---|---|
|  | SAPATAS E MURETAS |
|  | GALES SBE NAT 90X90 RET RC MIX LOES PORTINARI + RODAPÉ DO PRÓPRIO PISO H=12cm - 132,37m² |
|  | RODAPÉ DO PRÓPRIO PISO H=12cm |
|  | REVESTIMENTO ATLANTIS BL NAT 15X15 RC MIX LOES PORTINARI - 60,10m² |
|  | TACO CUMARU OU VINÍLICO - 102,15m² |
|  | RODAPÉ DO PRÓPRIO PISO |
|  | DISTRITO SBE NAT 80X80 RET RC MIX GERAL PORTINARI + RODAPÉ DO PRÓPRIO PISO H=10cm - 59,05m² |
|  | RODAPÉ DO PRÓPRIO PISO - H=12cm |
|  | SOLEIRAS E BAGUETES - BRANCO SIENA ESCOVADO |
|  | BAGUETES - MÁRMORE ESPÍRITO SANTO |

- | | |
|---|---|
|  | SOLEIRAS, BAGUETES E ESCADA - TRAVERTINO NACIONAL ESCOVADO |
|  | PISO INTERTRAVADO - 43,80m² |
|  | PEDRA MINEIRA OU GOIÁS - 116,75m² |
|  | RODAPÉ DA PRÓPRIA PEDRA H=10cm |
|  | REVESTIMENTO RÉGUA DE CONCRETO APARENTE PINUS SUAVE- 15,15 m² |
|  | REVESTIMENTO FILETE BRANCO PIGMENTADO - DE ROSSO - 4,95 m² |
|  | RODAPÉ EM GRANITO BRANCO NEPAL H=12cm |

OBSERVAÇÕES:

- PARA CONSULTAR AS DIMENSÕES DAS SAPATAS E MURETAS - VER PLANTA DE SAPATAS E MURETAS.
- ALGUMAS PAREDES ESTÃO SEM RODAPÉ EM DECORRÊNCIA DA FUTURA INSTALAÇÃO DE MARCENARIA NO LOCAL.



MARIA HELENA DEL FIOI
ARQUITETURA E INTERIORES


CLIENTE: MARIA E FÁBIO

ASSUNTO: PAGINAÇÃO GERAL 01_02

ESCALA: 1:100

DATA: 23/05/2025

01/12
FOLHA

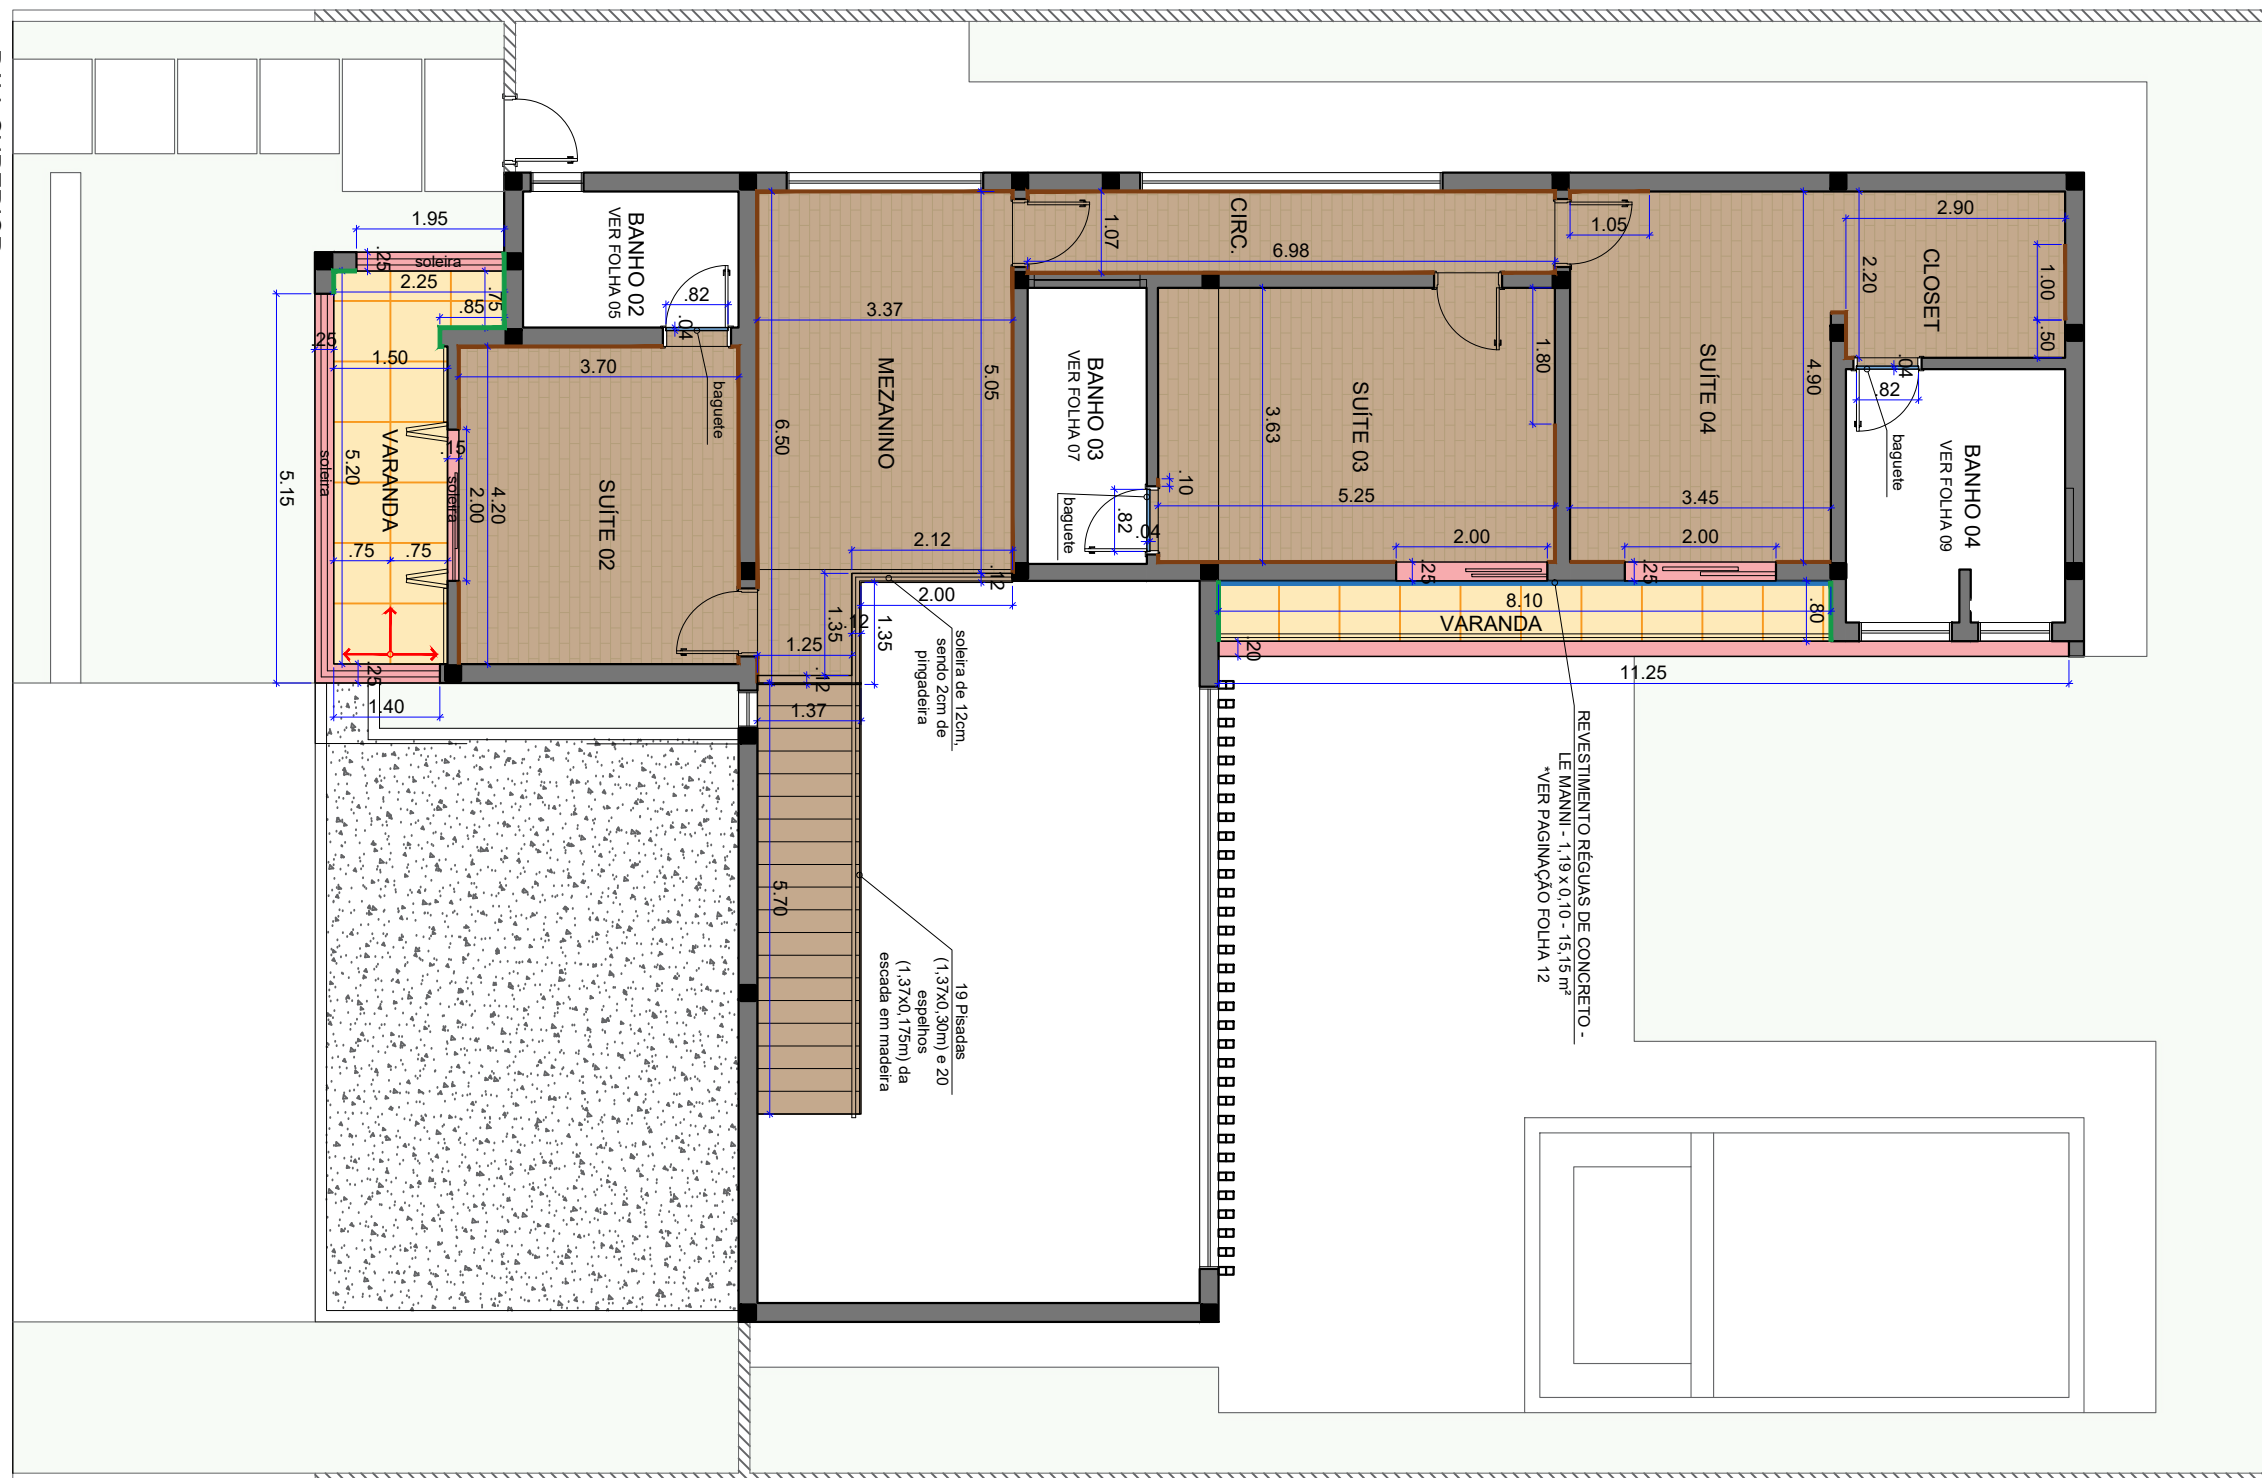

LEGENDA

- SAPATAS E MURETAS
- GALES SBE NAT 90X90 RET RC MIX LOES PORTINARI + RODAPÉ DO PRÓPRIO PISO H=12cm - 132,37m²
- RODAPÉ DO PRÓPRIO PISO H=12cm
- REVESTIMENTO ATLANTIS BL NAT 15X15 RC MIX LOES PORTINARI - 60,10m²
- TACO CUMARU OU VINÍLICO - 102,15m²
- RODAPÉ DO PRÓPRIO PISO
- DISTRITO SBE NAT 80X80 RET RC MIX GERAL PORTINARI + RODAPÉ DO PRÓPRIO PISO H=10cm - 59,05m²
- RODAPÉ DO PRÓPRIO PISO - H=12cm
- SOLEIRAS E BAGUETES - BRANCO SIENA ESCOVADO
- BAGUETES - MÁRMORE ESPÍRITO SANTO

- SOLEIRAS, BAGUETES E ESCADA - TRAVERTINO NACIONAL ESCOVADO
- PISO INTERTRAVADO - 43,80m²
- PEDRA MINEIRA OU GOIÁS - 116,75m²
- RODAPÉ DA PRÓPRIA PEDRA H=10cm
- REVESTIMENTO RÉGUA DE CONCRETO APARENTE PINUS SUAVE- 15,15 m²
- REVESTIMENTO FILETE BRANCO PIGMENTADO - DE ROSSO - 4,95 m²
- RODAPÉ EM GRANITO BRANCO NEPAL H=12cm

OBSERVAÇÕES:

- PARA CONSULTAR AS DIMENSÕES DAS SAPATAS E MURETAS - VER PLANTA DE SAPATAS E MURETAS.
- ALGUMAS PAREDES ESTÃO SEM RODAPÉ EM DECORRÊNCIA DA FUTURA INSTALAÇÃO DE MARCENARIA NO LOCAL.



MARIA HELENA DEL FIOL
ARQUITETURA E INTERIORES

CLIENTE: MARIA E FÁBIO

ASSUNTO: PAGINAÇÃO GERAL 02_02

ESCALA: 1:100

DATA: 23/05/2025

02 /12
FOLHA