

CONDOMINIO SÃO CARLOS

THAIS CAMPOS

STUDIO DE ARQUITECTURA




LOCALIZAÇÃO | SÃO CARLOS


AFFONSO CELSO DIAS

ACESSO PRINCIPAL

CONDOMINIO SÃO CARLOS

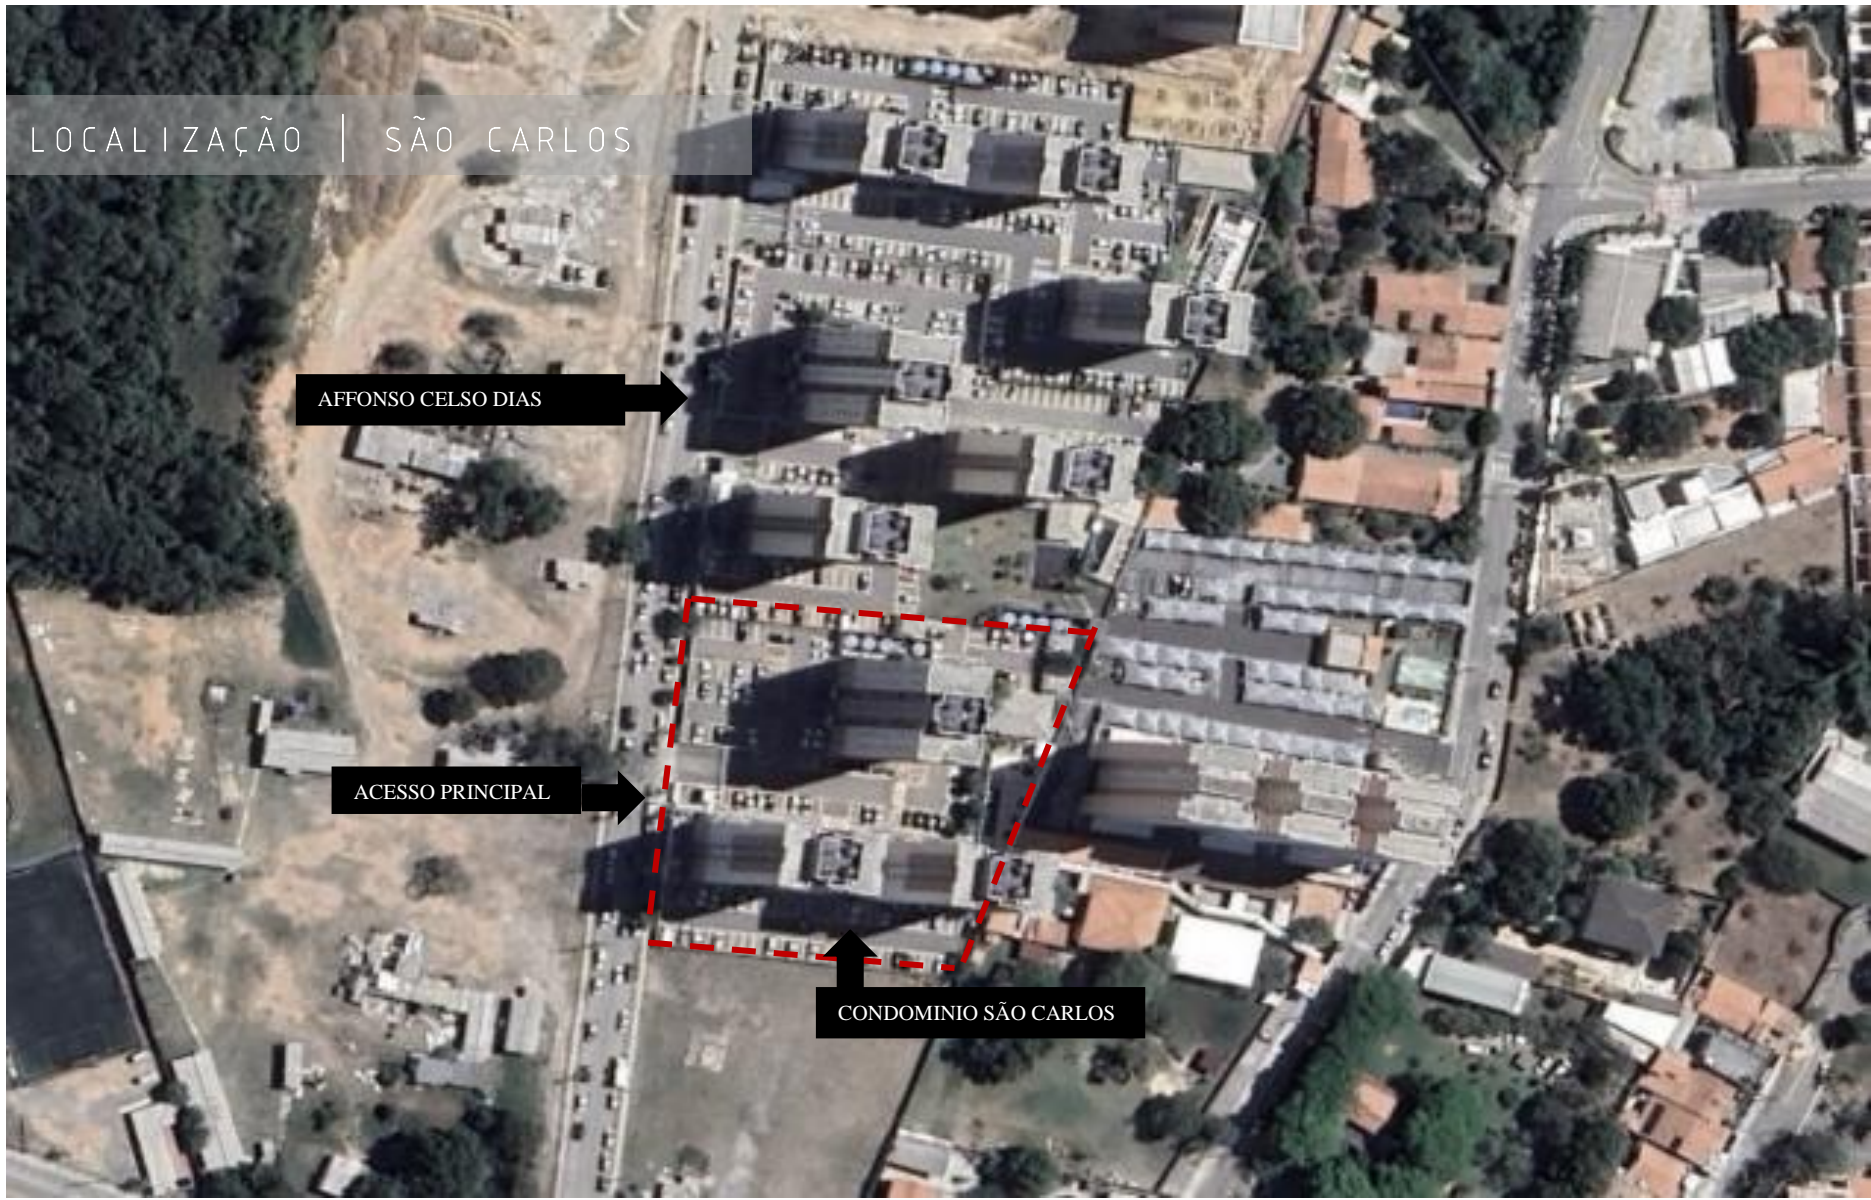


PLANTA BAIXA | LAZER PISCINA



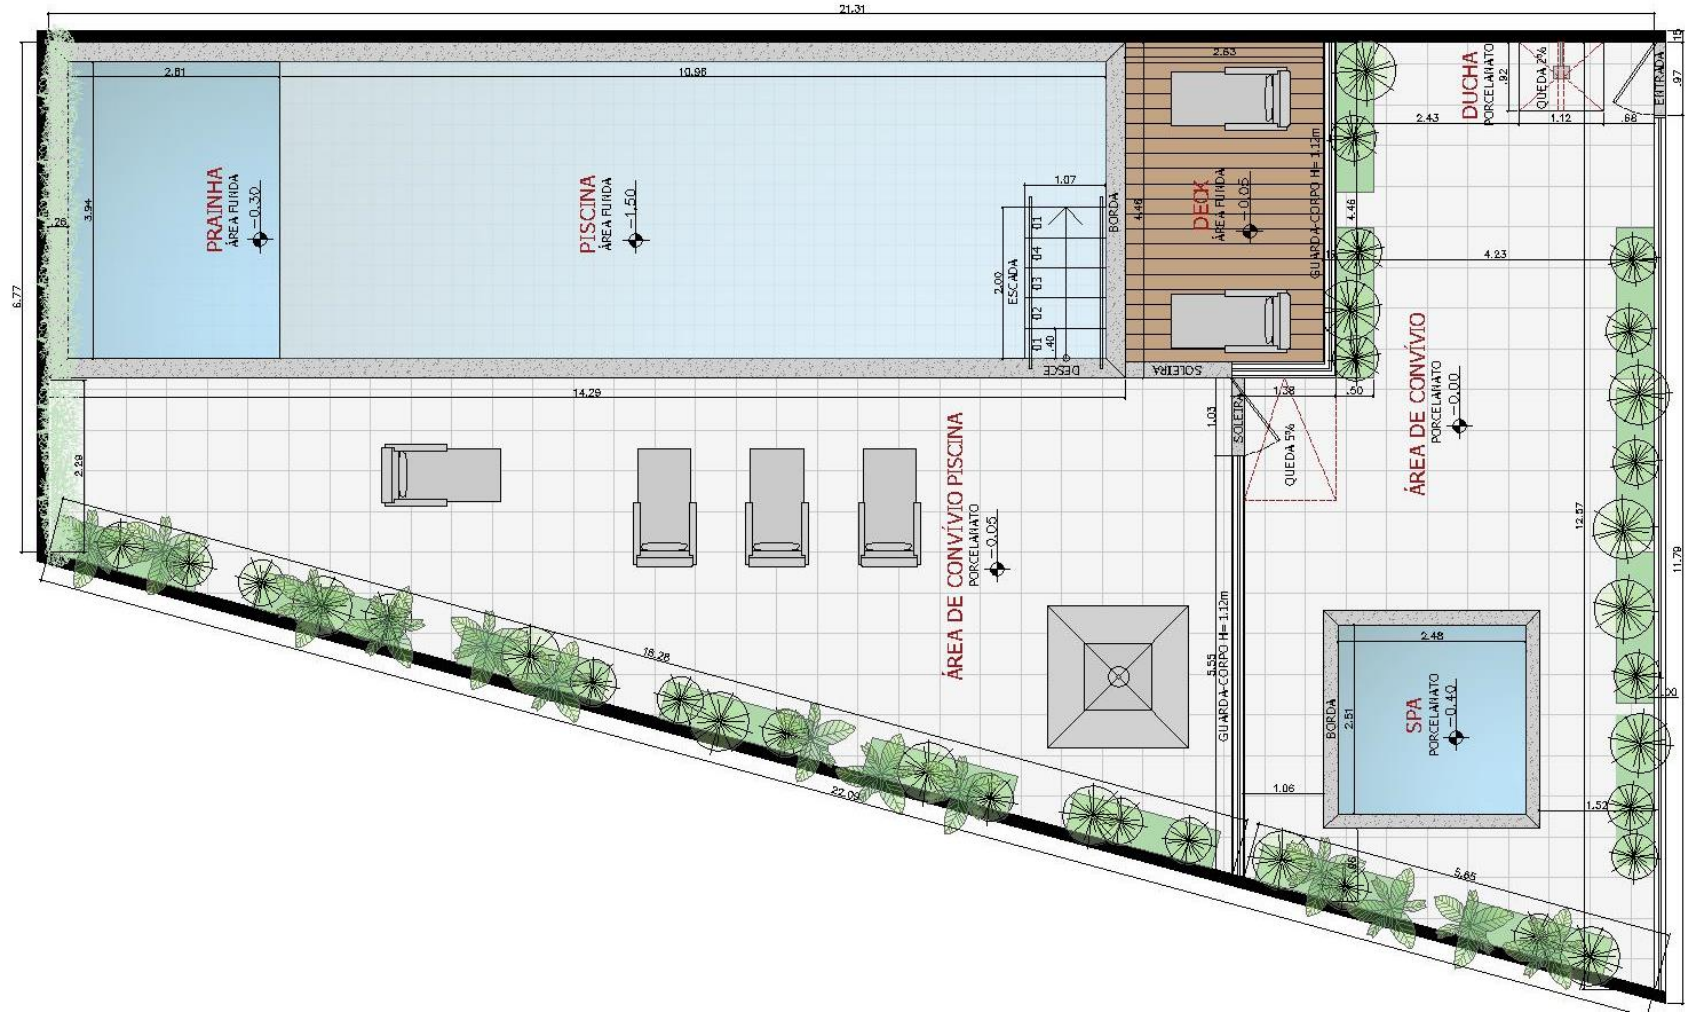


PLANTA BAIXA - ÁREA DE LAZER

Escala: 1/50

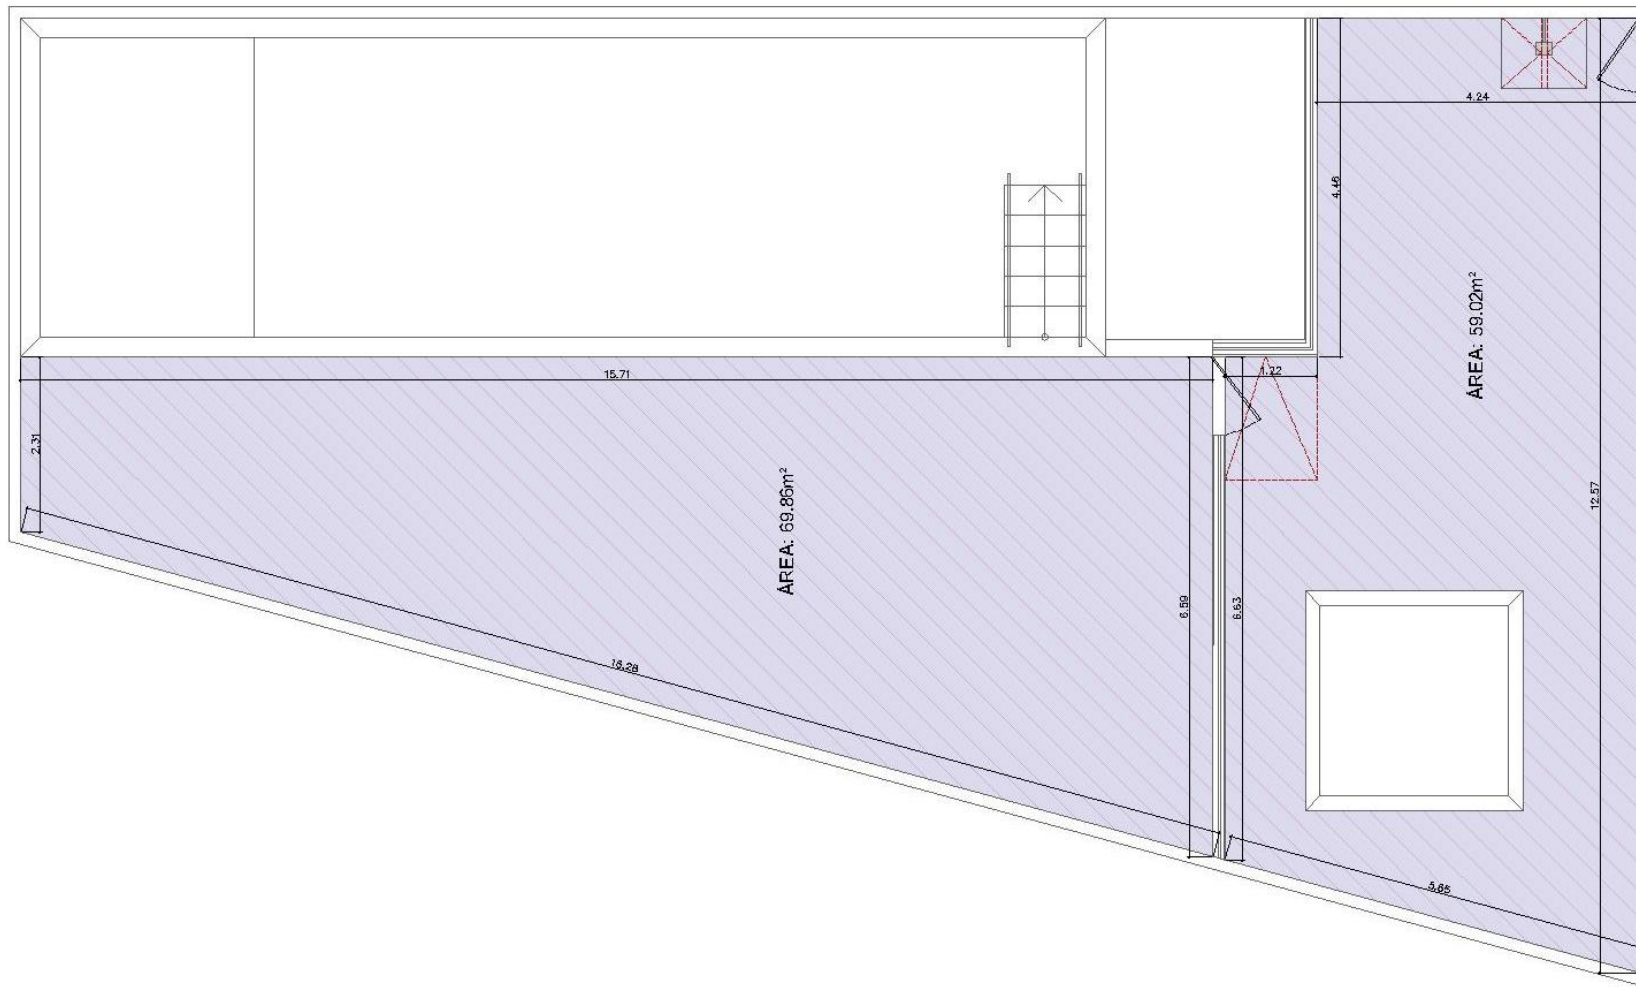

MOODBOARD | LAZER PISCINA

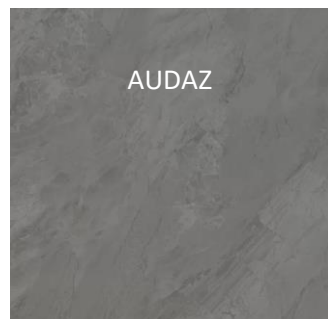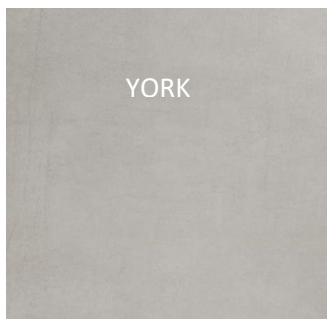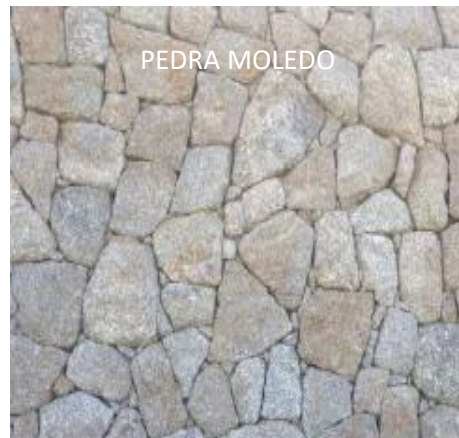

OPÇÃO 01 | YORK | CRÔMIO | LAZER PISCINA













OPÇÃO 02 | AUDAZ | ELEFANTE | LAZER PISCINA

















ILUMINAÇÃO | LAZER PISCINA

