
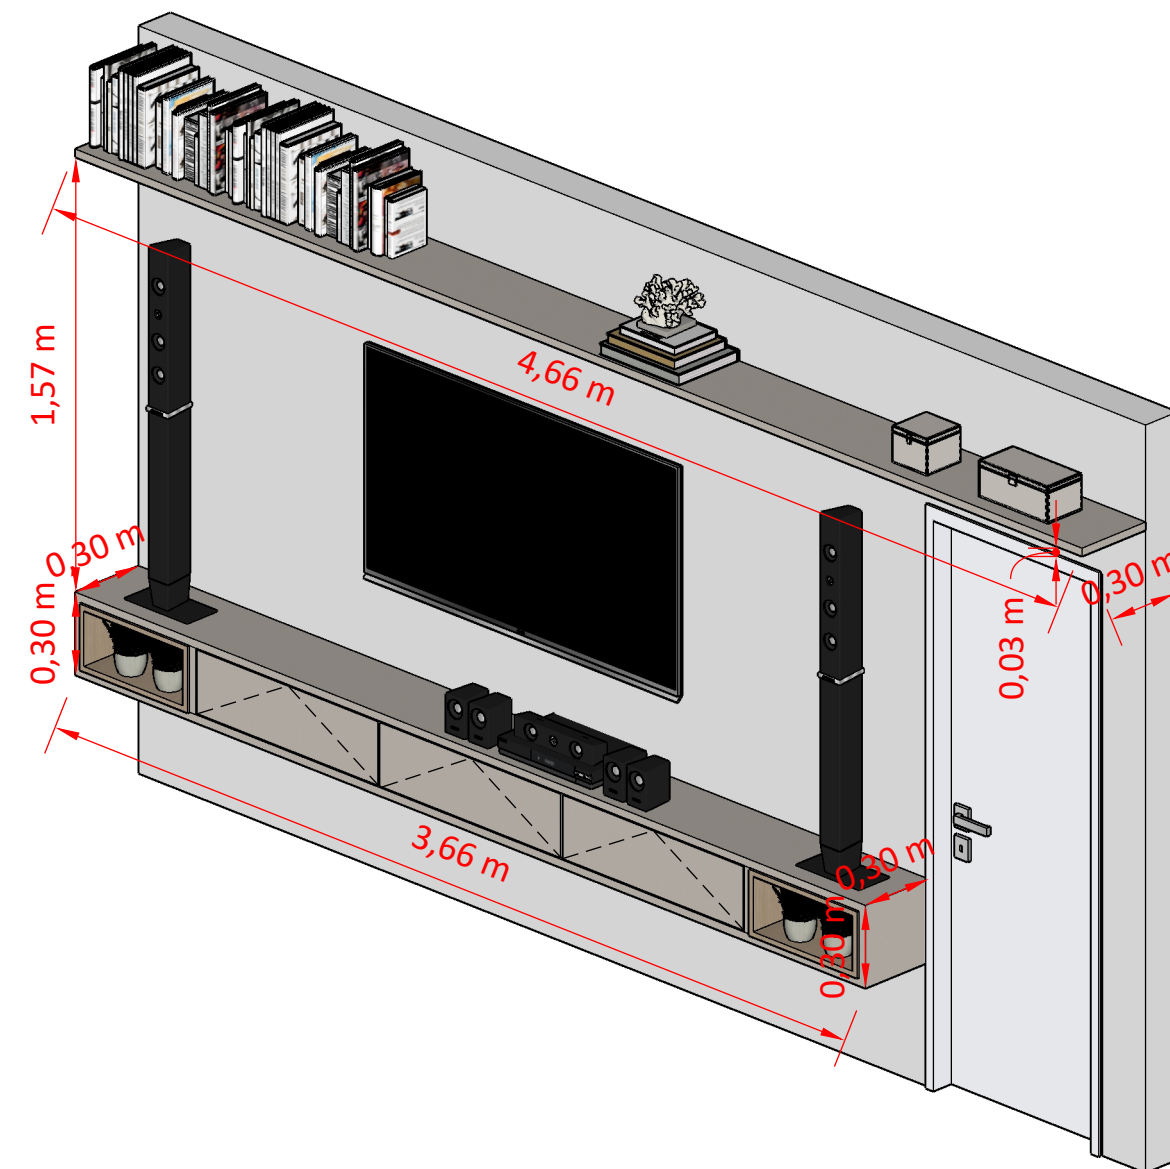


MDF Gris
Arauco

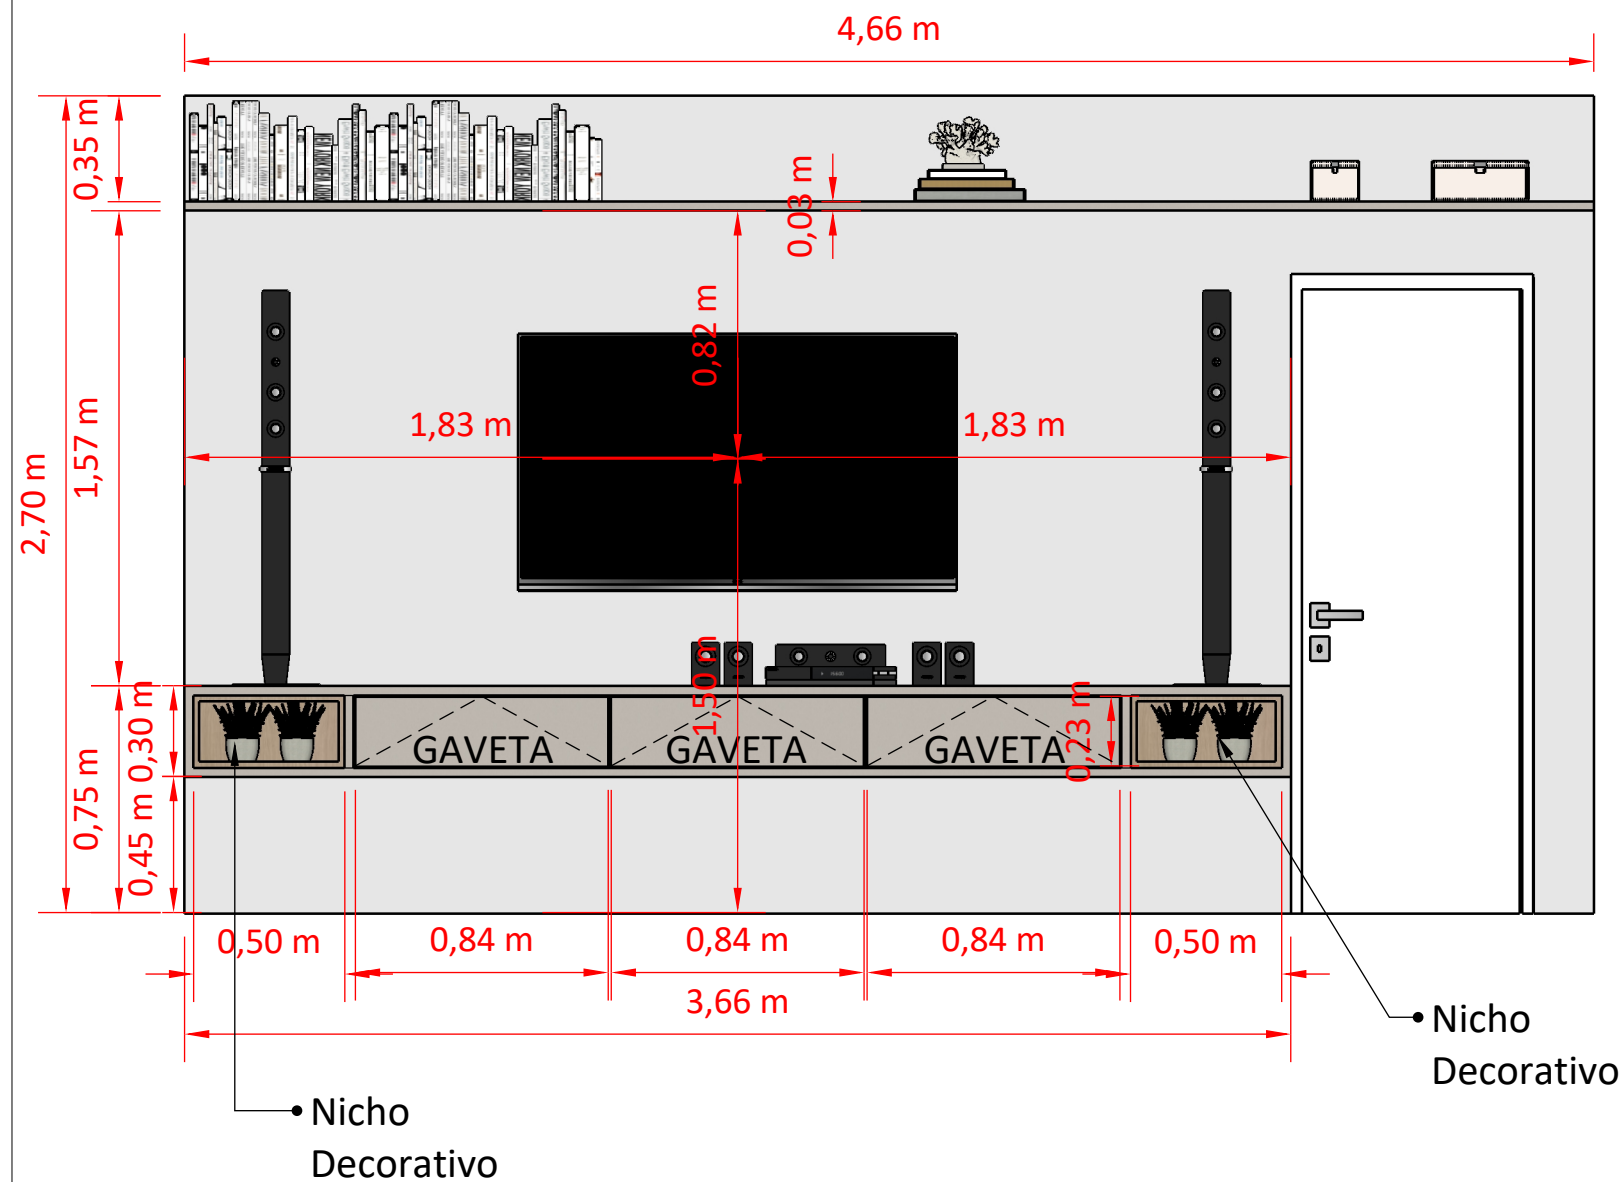

MDF Carvalho
natural
Guararapes

*OBS.: VERIFICAR MEDIDAS IN LOCO

CLIENTE: JEFERSON E RITA
LOCAL: PERDIZES - SP
ASSUNTO: ALTERAÇÃO SALA DE TV




DATA: 04 DE JUNHO DE 2025
PRANCHA: ALTERAÇÃO
REV: 01

RESPONSÁVEL TÉCNICO:
ARQ. DANIELA VENDRAMINI
CAU Nº A-34687-0
ARQ. HELUISA ALONSO
CAU Nº A-34685-3

FOLHA:

01

SPAÇOCRATIVO
NOVAMOS IDEIAS E CONSTRUIMOS REALIDADES

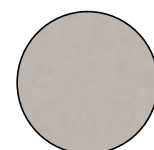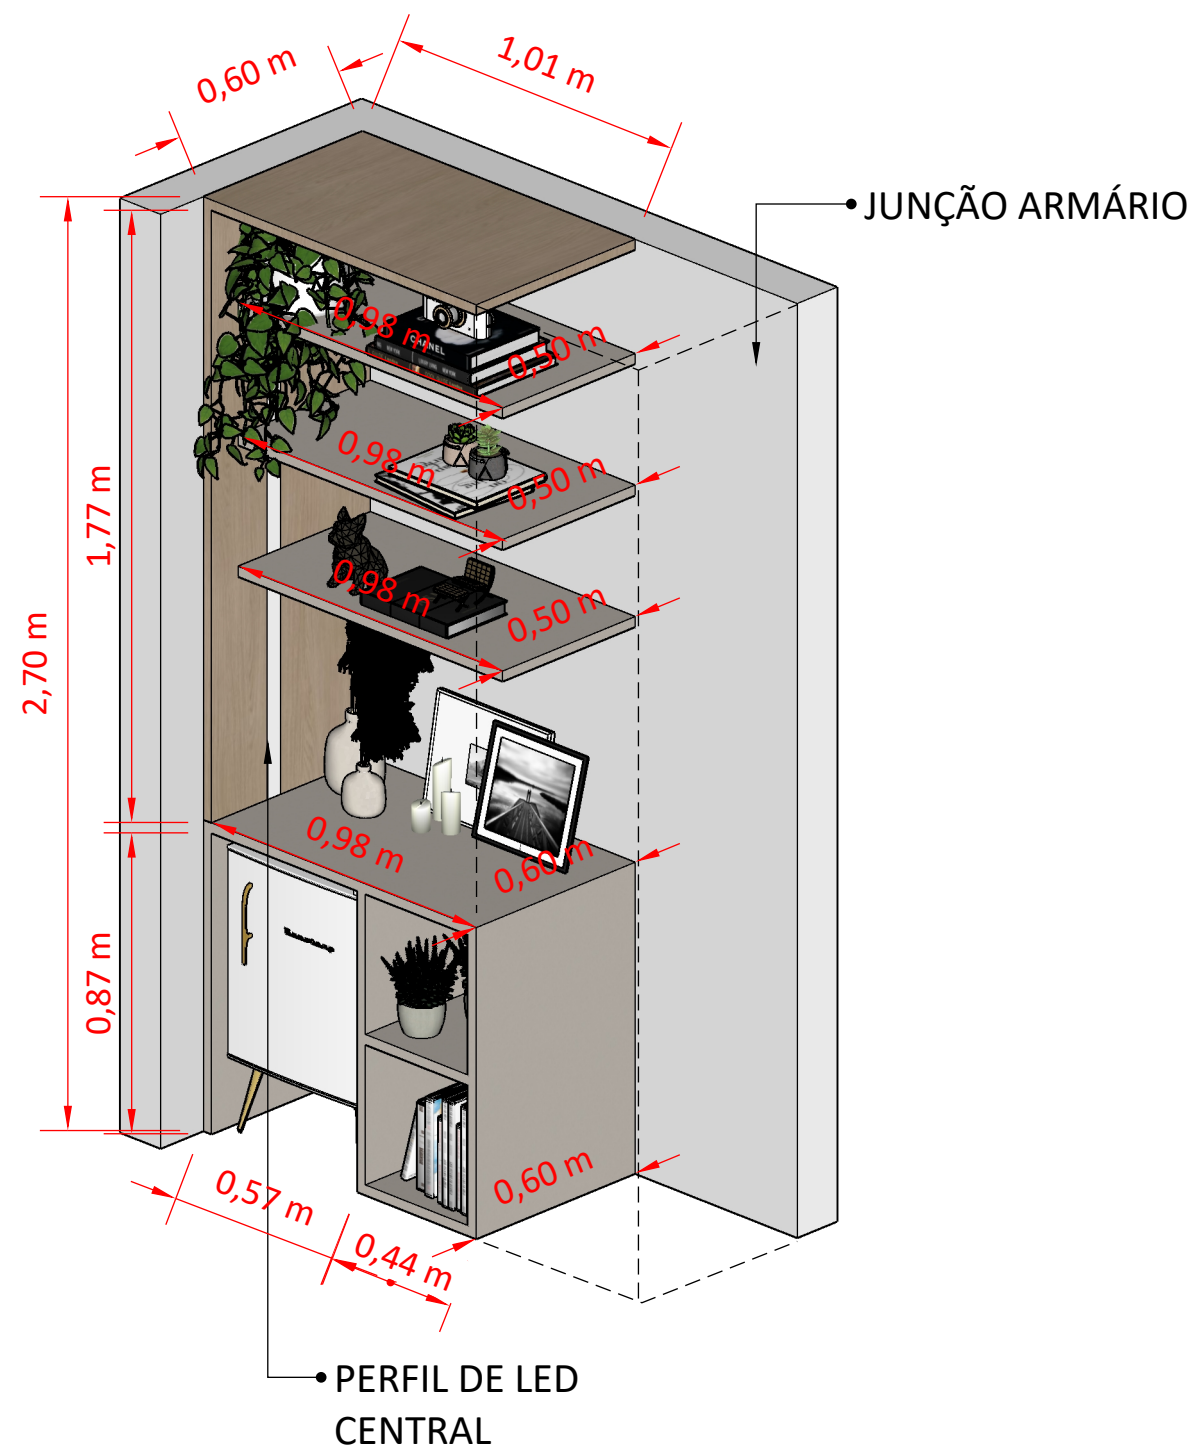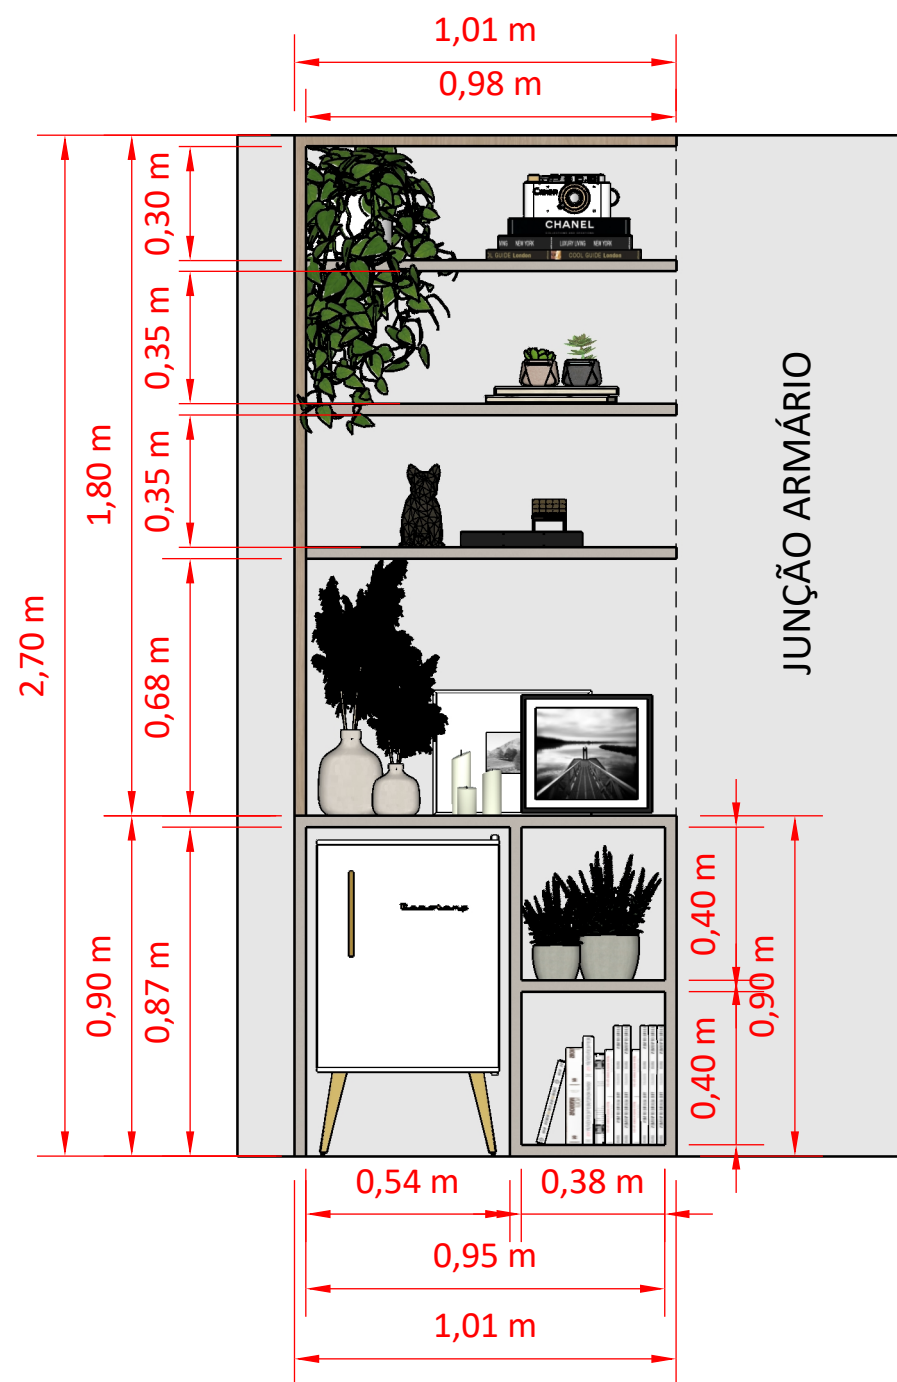

MDF Gris
Arauco



MDF Carvalho
natural
Guararapes

*OBS.: VERIFICAR MEDIDAS IN LOCO

CLIENTE: JEFERSON E RITA
LOCAL: PERDIZES - SP
ASSUNTO: ALTERAÇÃO SALA DE TV

DATA: 04 DE JUNHO DE 2025
PRANCHA: ALTERAÇÃO
REV: 01




RESPONSÁVEL TÉCNICO:
ARQ. DANIELA VENDRAMINI
CAU Nº A-34687-0

ARQ. HELUISA ALONSO
CAU Nº A-34685-3

FOLHA:

02

SPAÇOCRATIVO
NOVAMOS IDEIAS E CONSTRUIMOS REALIDADES

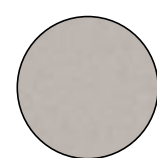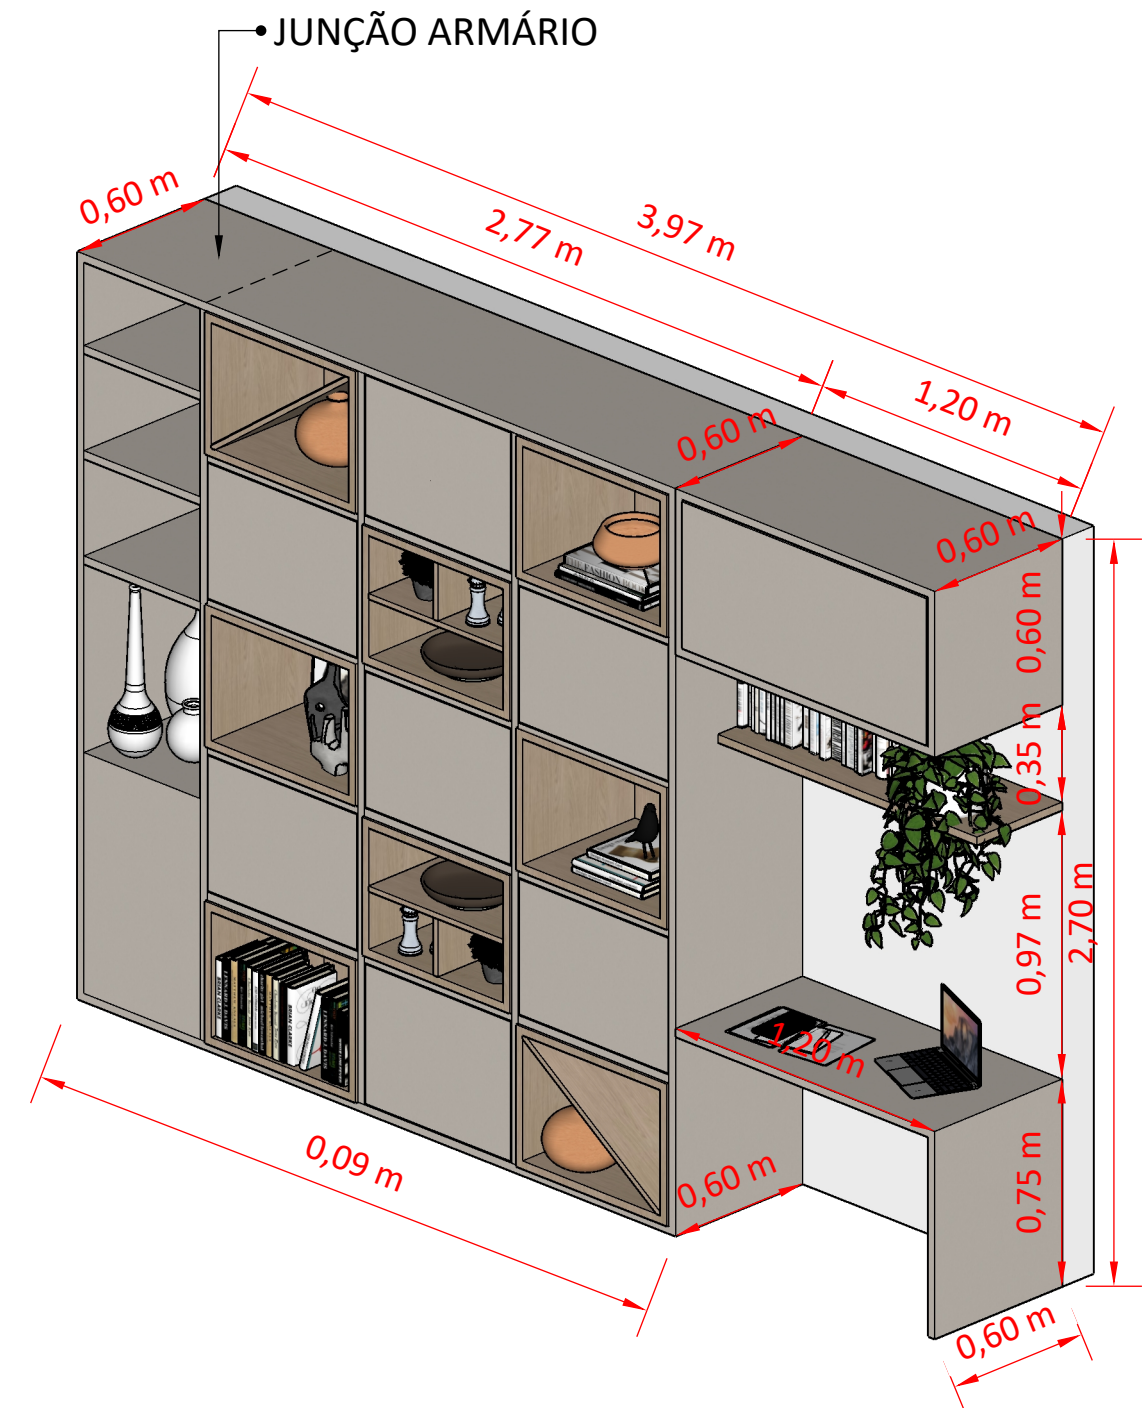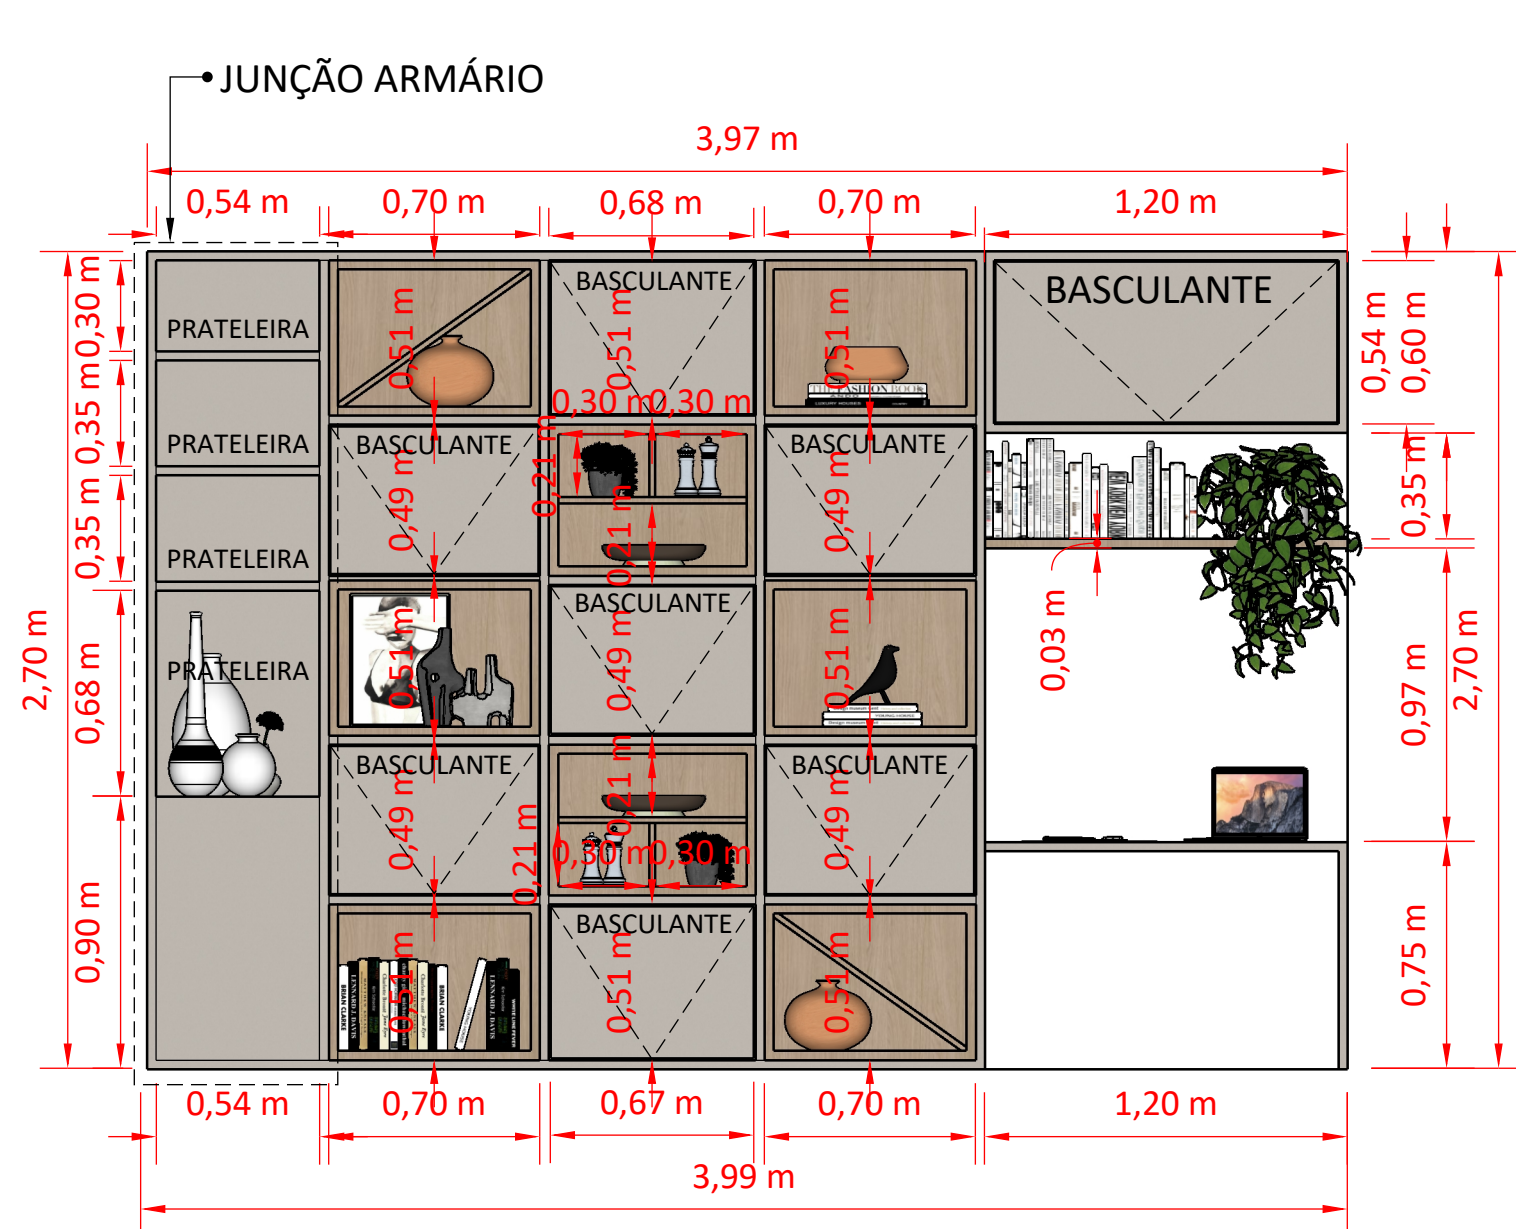

MDF Gris
Arauco



MDF Carvalho
natural
Guararapes

*OBS.: VERIFICAR MEDIDAS IN LOCO

CLIENTE: JEFERSON E RITA
LOCAL: PERDIZES - SP
ASSUNTO: ALTERAÇÃO SALA DE TV

DATA: 04 DE JUNHO DE 2025
PRANCHA: ALTERAÇÃO
REV: 01

RESPONSÁVEL TÉCNICO:
ARQ. DANIELA VENDRAMINI
CAU Nº A-34687-0

ARQ. HELUISA ALONSO
CAU Nº A-34685-3

FOLHA:

03

_SPAÇOCR_ATIVO
NOVAMOS IDEIAS E CONSTRUIMOS REALIDADES



CLIENTE: JEFERSON E RITA
LOCAL: PERDIZES - SP
ASSUNTO: ALTERAÇÃO SALA DE TV

DATA: 04 DE JUNHO DE 2025
PRANCHA: ALTERAÇÃO
REV: 01

RESPONSÁVEL TÉCNICO:
ARQ. DANIELA VENDRAMINI
CAU Nº A-34687-0

ARQ. HELUISA ALONSO
CAU Nº A-34685-3

FOLHA:

04

*OBS.: VERIFICAR MEDIDAS IN LOCO

_SPAÇO **CR**_ATIVO
NOVAMOS IDEIAS E CONSTRUIMOS REALIDADES