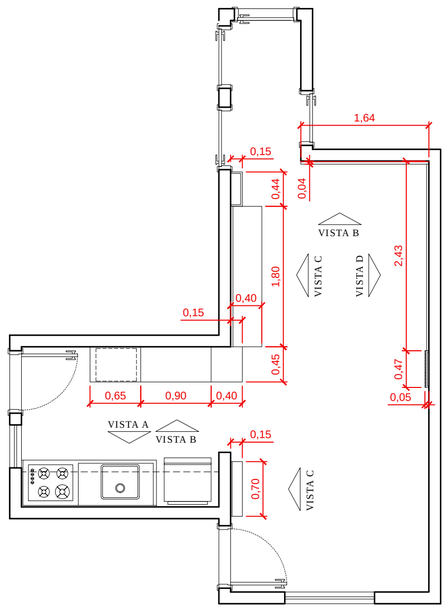

PLANTA BAIXA
COZINHA / SALA DE ESTAR - JANTAR
ESCALA 1:50

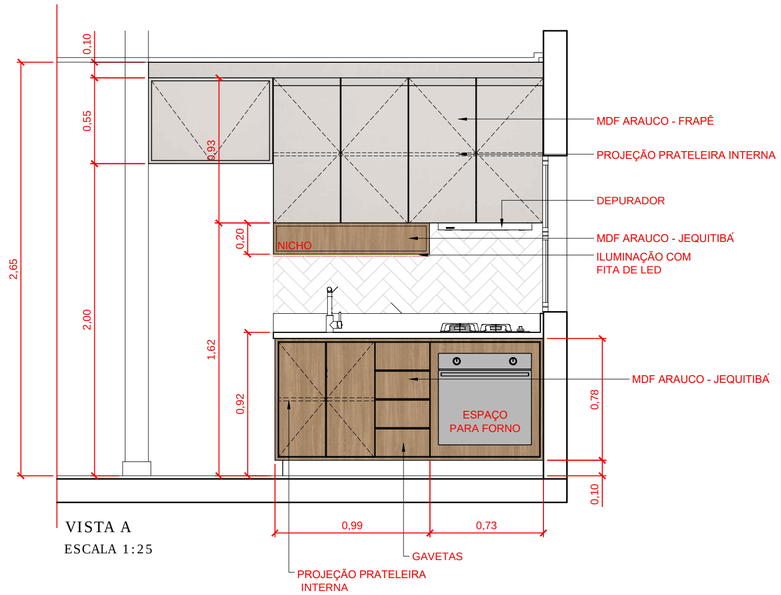

VISTA A
ESCALA 1:25

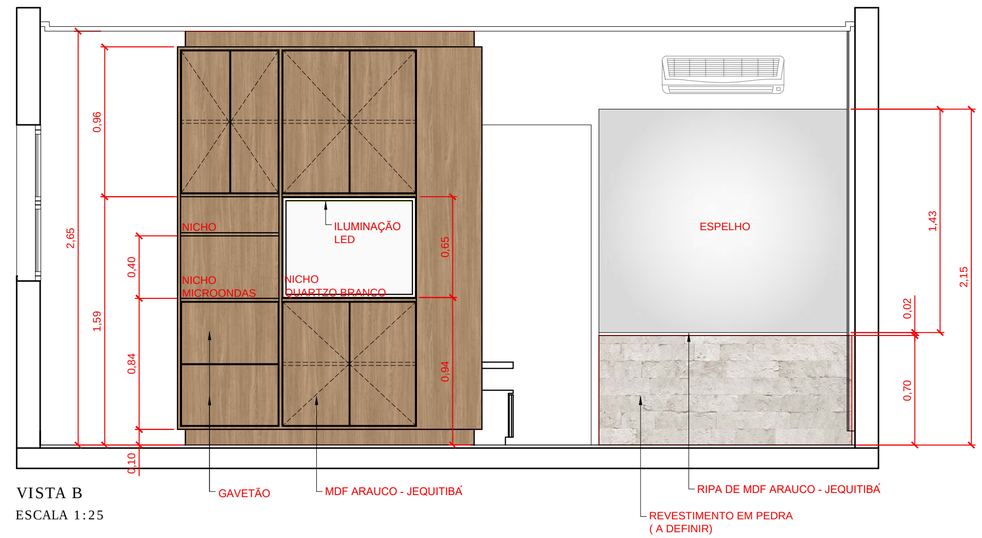

VISTA B
ESCALA 1:25

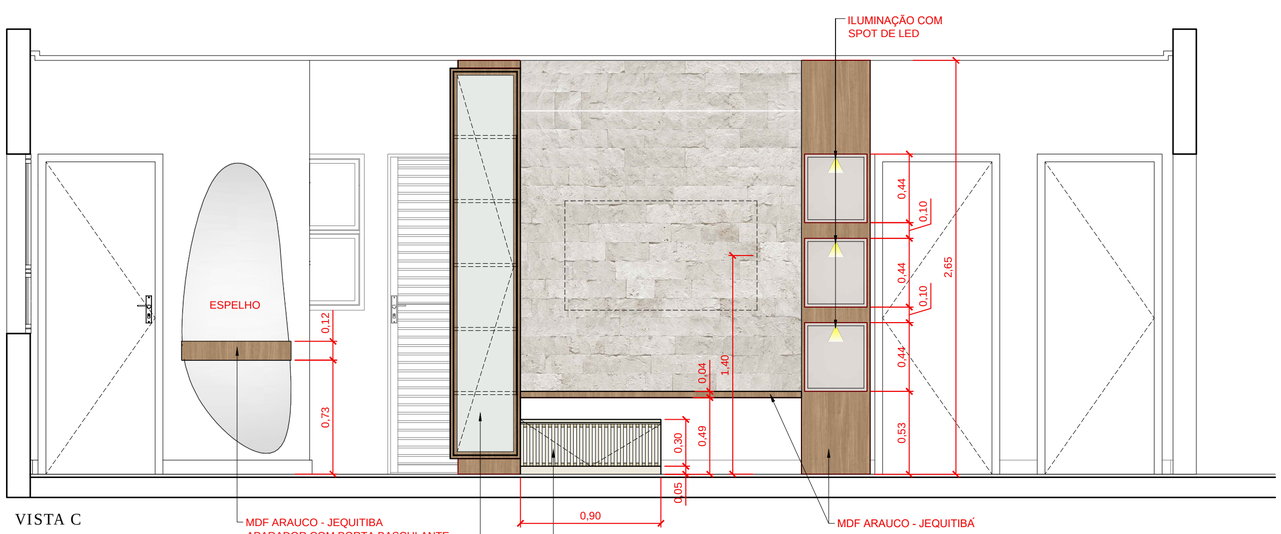

VISTA C
ESCALA 1:25

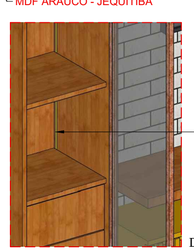

DETRALHE 01

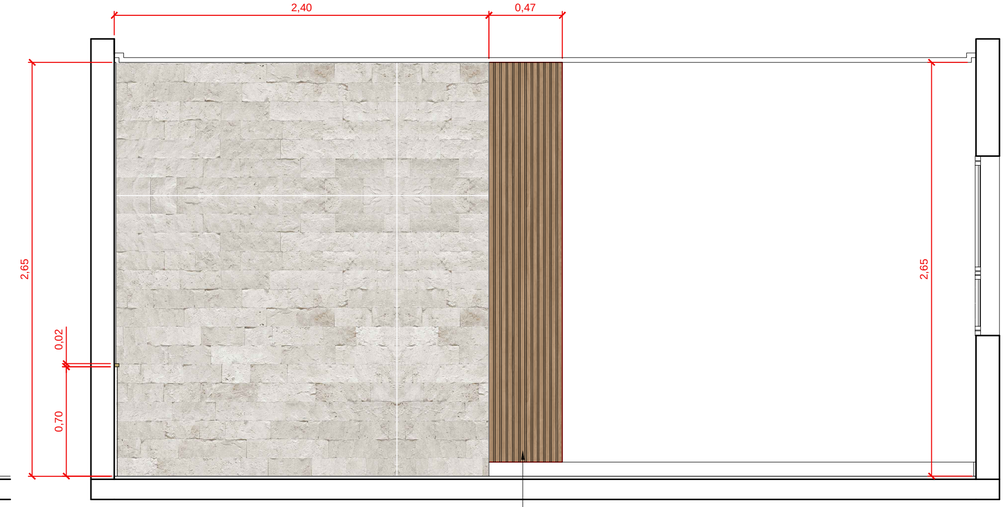

VISTA D
ESCALA 1:25

NOTA: TODAS AS MEDIDAS DEVEM SER
VERIFICADAS NO LOCAL.

ALINE RAMALHO
ARQUITETURA E INTERIORES

PROJETO:	ADRIELEN E DANILO
LOCAL:	COND. VILLA MAGARI - SOROCABA-SP
ESCALA: IND.	DATA: 18/02/2025 REV: R00
ASSUNTO:	EXECUTIVO MARCENARIA COZINHA / SALA DE ESTAR - JANTAR

F 02