

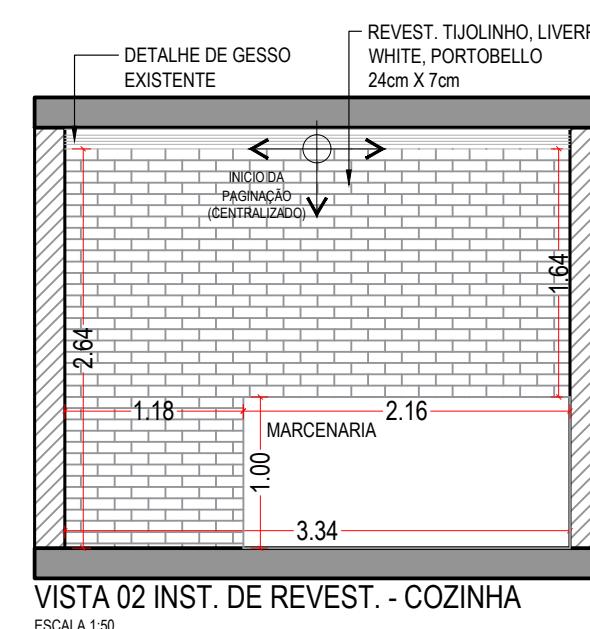
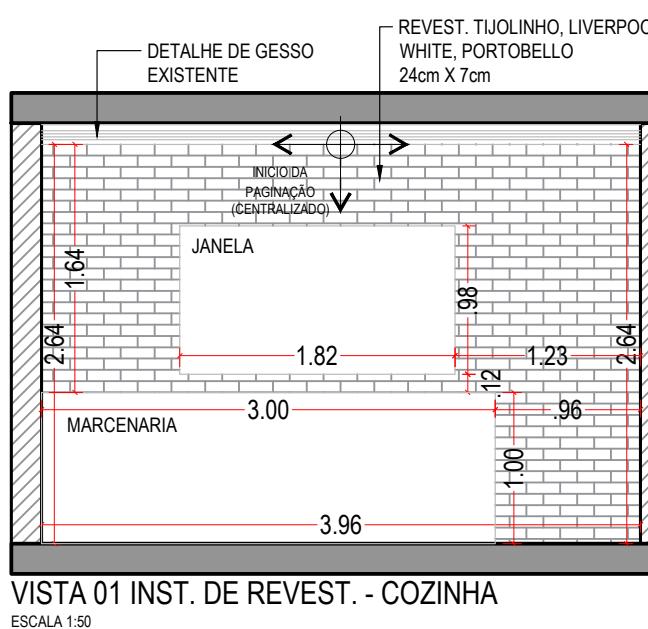
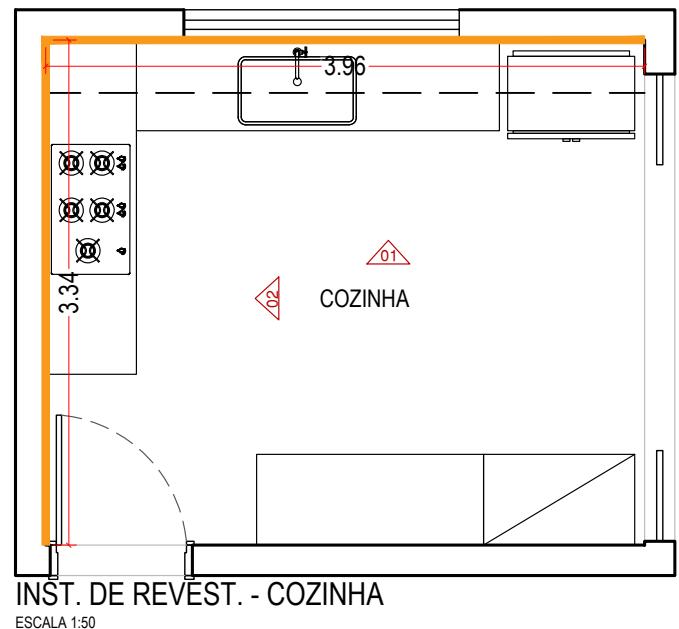


INSTALAÇÃO DE REVESTIMENTO

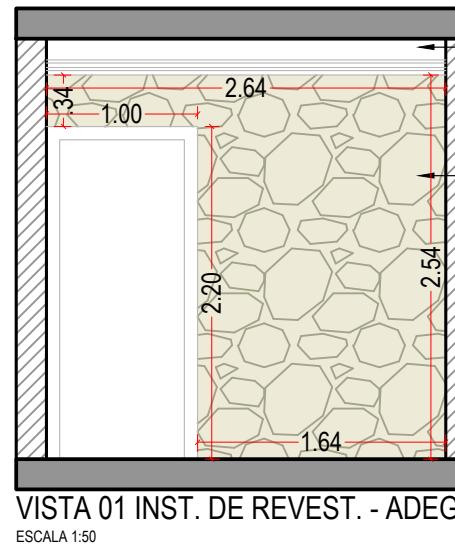

| QUANTITATIVO DE REVESTIMENTO | | | | | | |
|------------------------------|----------------------------------|-----------------|----------------------------|-------------------|-------------------|---------|
| AMBIENTE | QUANT. REVEST. (m ²) | UNID. PARA PAG. | MODELO/DIMENSÃO | MARCA | LOJA | REJUNTE |
| ADEGA | 4,50 m ² | 512 uni. | PEDRA MOLEDO | RAINHA DAS PEDRAS | RAINHA DAS PEDRAS | - |
| COZINHA | 17,48 m ² | - | LIVERPOOL WHITE 24cm X 7cm | PORTOBELLO | PORTOBELLO | BRANCO |
| LAVABO EXT. | 3,82 m ² | - | PEDRA MOLEDO | RAINHA DAS PEDRAS | RAINHA DAS PEDRAS | - |
| A. GOURMET | 6,94 m ² | - | PEDRA MOLEDO | RAINHA DAS PEDRAS | RAINHA DAS PEDRAS | - |

NOTA: - DEVERÁ SER REALIZADA CONFERÊNCIA DAS MEDIDAS IN LOCO PELO PRESTADOR DE SERVIÇO.
- CASO HAJA NECESSIDADE DE ALTERAÇÕES EM OBRA, FAVOR CONTATAR OS RESPONSÁVEIS TÉCNICO PELO PROJETO.

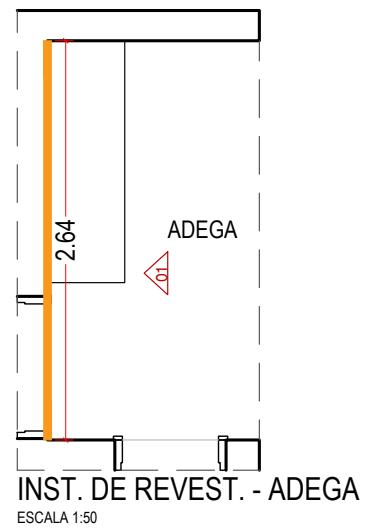

EDIFÍCIO WEST POINT - RUA HORÁCIO CENCI, 75 - 9º ANDAR - SALA 904
PARQUE CAMPOLIM - SOROCABA/SP
(15) 99718-0355
www.azocc.com.br


CADERNO
OBRA
ARQUITETAS RESPONSÁVEIS
BRUNA VIDA E LUANA BRIENE
DESENHISTAS
GABRIELLE R. MACHADO

PROJETO
PROJETO DE INTERIORES
CLIENTES
CAROL E RAFAEL
ENDEREÇO
CONDOMÍNIO VILA VERONA - SOROCABA


CONTEÚDO
INST. DE REVESTIMENTO - PAV. TÉR.
DATA:
04/06/2025
REVISÃO:
R00

FOLHA:
28 / 34

INSTALAÇÃO DE REVESTIMENTO

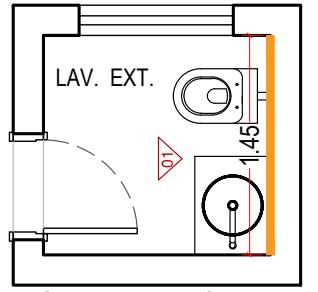


INST. DE REVEST. - LAVABO EXT.
ESCALA 1:50

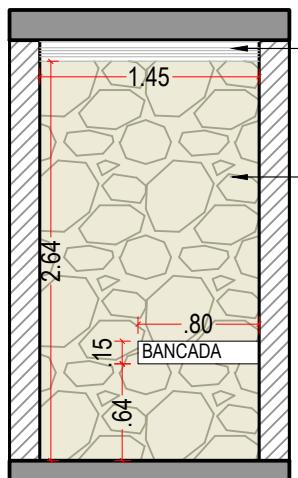


VISTA 01 INST. DE REVEST. - LAVABO EXT.
ESCALA 1:50



PERSPECTIVA 3D
SEM ESCALA

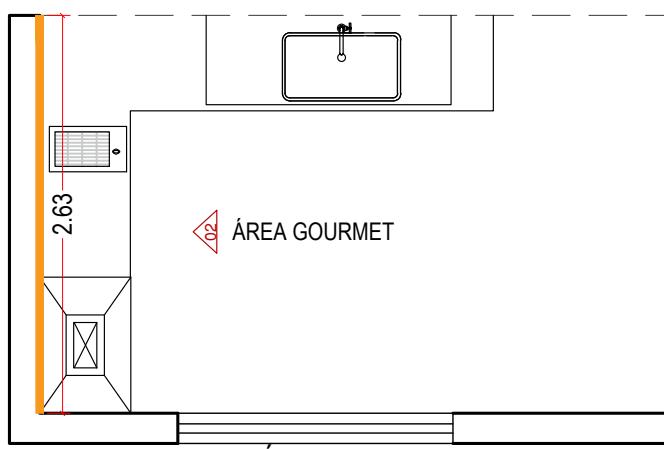

INST. DE REVEST. - ÁREA GOURMET
ESCALA 1:50

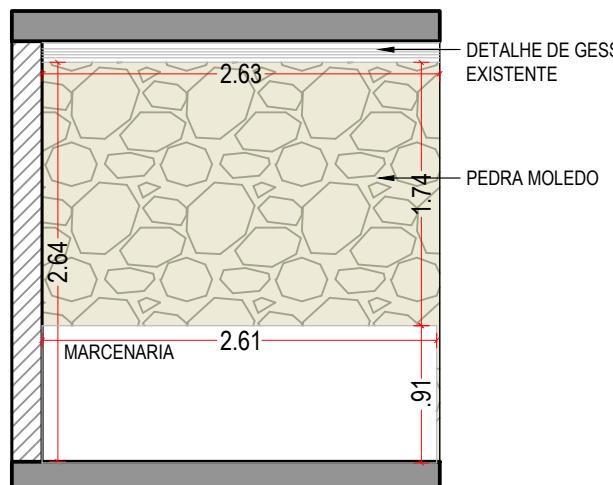

VISTA 01 INST. DE REVEST. - ÁREA GOURMET
ESCALA 1:50



PERSPECTIVA 3D
SEM ESCALA

QUANTITATIVO DE REVESTIMENTO

| AMBIENTE | QUANT. REVEST. (m ²) | UNID. PARA PAG. | MODELO/DIMENSÃO | MARCA | LOJA | REJUNTE |
|-------------|----------------------------------|-----------------|----------------------------|-------------------|-------------------|---------|
| ADEGA | 4,50 m ² | 512 uni. | PEDRA MOLEDO | RAINHA DAS PEDRAS | RAINHA DAS PEDRAS | - |
| COZINHA | 17,48 m ² | - | LIVERPOOL WHITE 24cm X 7cm | PORTOBELLO | PORTOBELLO | BRANCO |
| LAVABO EXT. | 3,82 m ² | - | PEDRA MOLEDO | RAINHA DAS PEDRAS | RAINHA DAS PEDRAS | - |
| A. GOURMET | 6,94 m ² | - | PEDRA MOLEDO | RAINHA DAS PEDRAS | RAINHA DAS PEDRAS | - |

NOTA: - DEVERÁ SER REALIZADA CONFERÊNCIA DAS MEDIDAS IN LOCO PELO PRESTADOR DE SERVIÇO.
- CASO HAJA NECESSIDADE DE ALTERAÇÕES EM OBRA, FAVOR CONTATAR OS RESPONSÁVEIS TÉCNICO PELO PROJETO.



AZO CRIAÇÃO E CONSTRUÇÃO
EDIFÍCIO WEST POINT - RUA HORÁCIO CENCI, 75 - 9º ANDAR - SALA 904
PARQUE CAMPOLIM - SOROCABA/SP
(15) 99718-0355
www.azocc.com.br

CADERNO
OBRA
ARQUITETAS RESPONSÁVEIS
BRUNA VIDA E LUANA BRIENE
DESENHISTAS
GABRIELLE R. MACHADO

PROJETO
PROJETO DE INTERIORES
CLIENTES
CAROL E RAFAEL
ENDEREÇO
CONDOMÍNIO VILA VERONA - SOROCABA

CONTEÚDO
INST. DE REVESTIMENTO - PAV. TÉR.
DATA:
04/06/2025
REVISÃO:
R00

FOLHA:
29 / 34