


PROJETO DE FACHADA
CASA W.A

Condomínio Chácaras Castello
Projeto - Retrofit de Fachada residencial

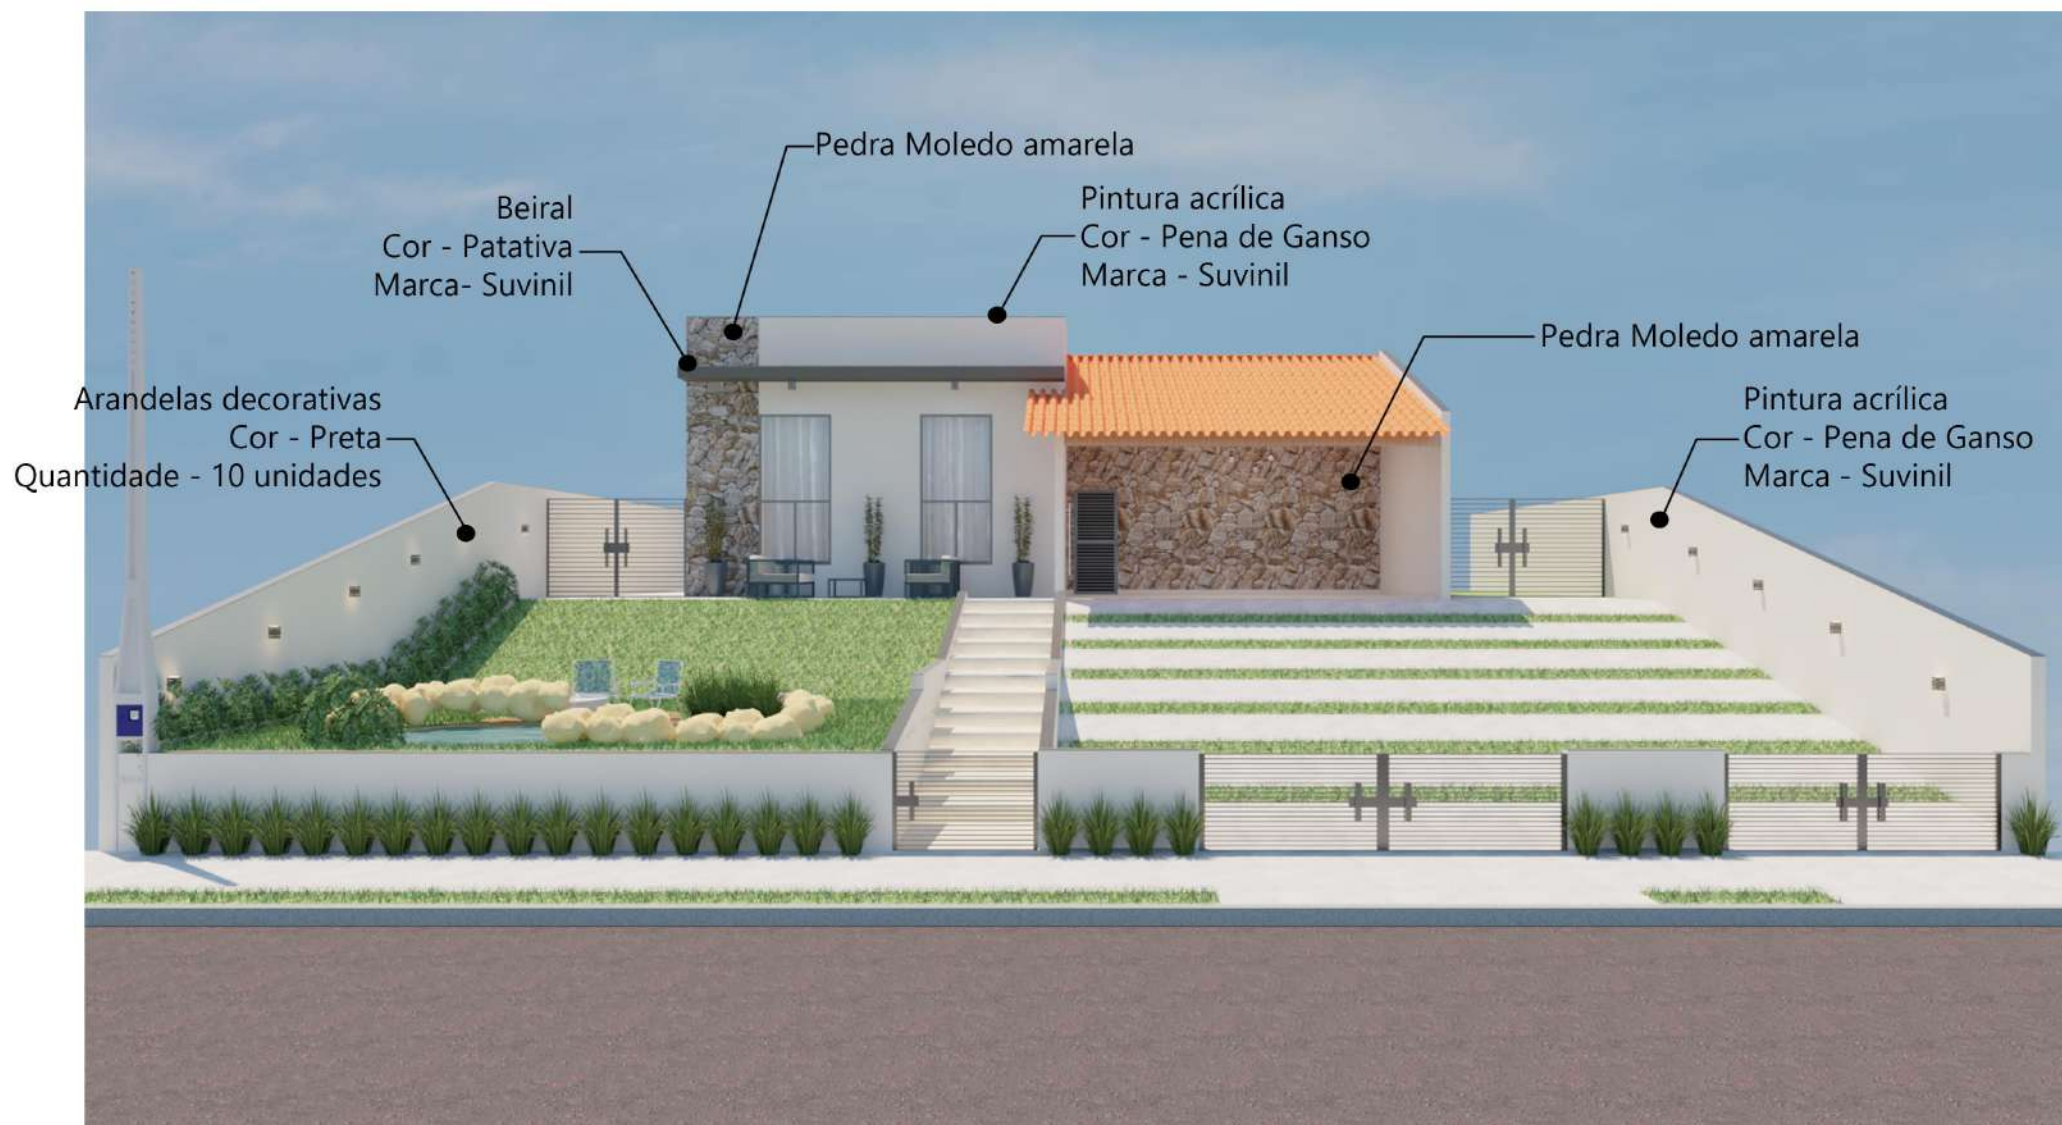



Imagens ilustrativas



Imagem ilustrativa



Imagens ilustrativas



Imagens ilustrativas




Imagens ilustrativas




Imagens ilustrativas



Cor - Pena de ganso

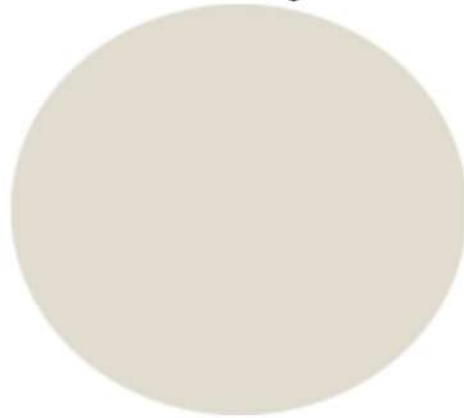

Cor - Patativa

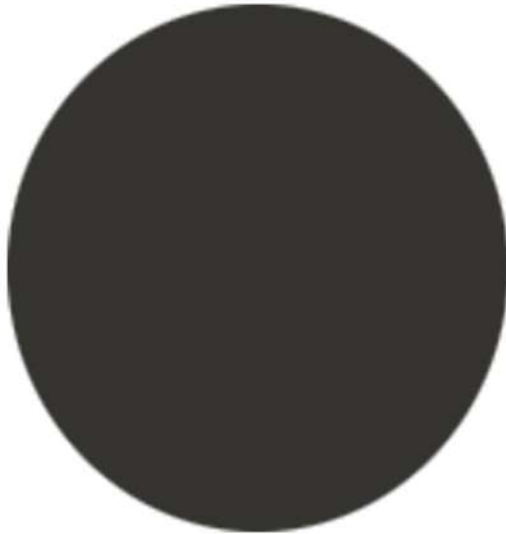

Pedra Moledo Amarela



Guaimbê (sugestão jardim lateral)




Arandela externa decorativa




Moreia (sugestão jardim fachada)




Sugestão portão (modelo em projeto)

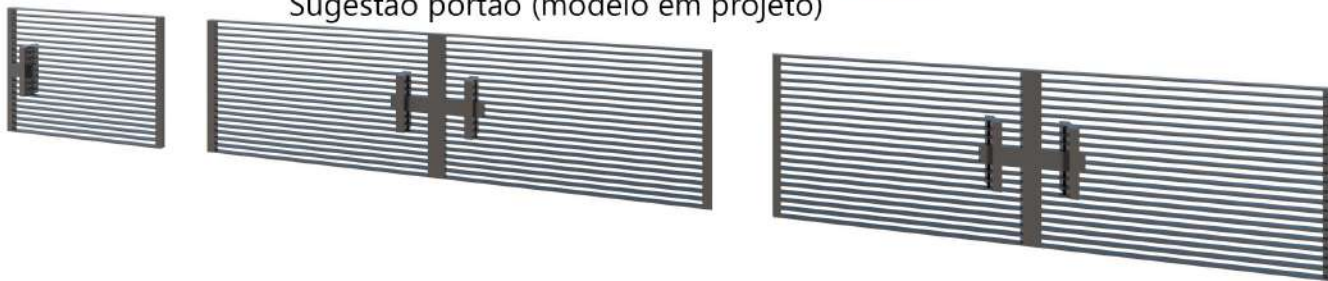

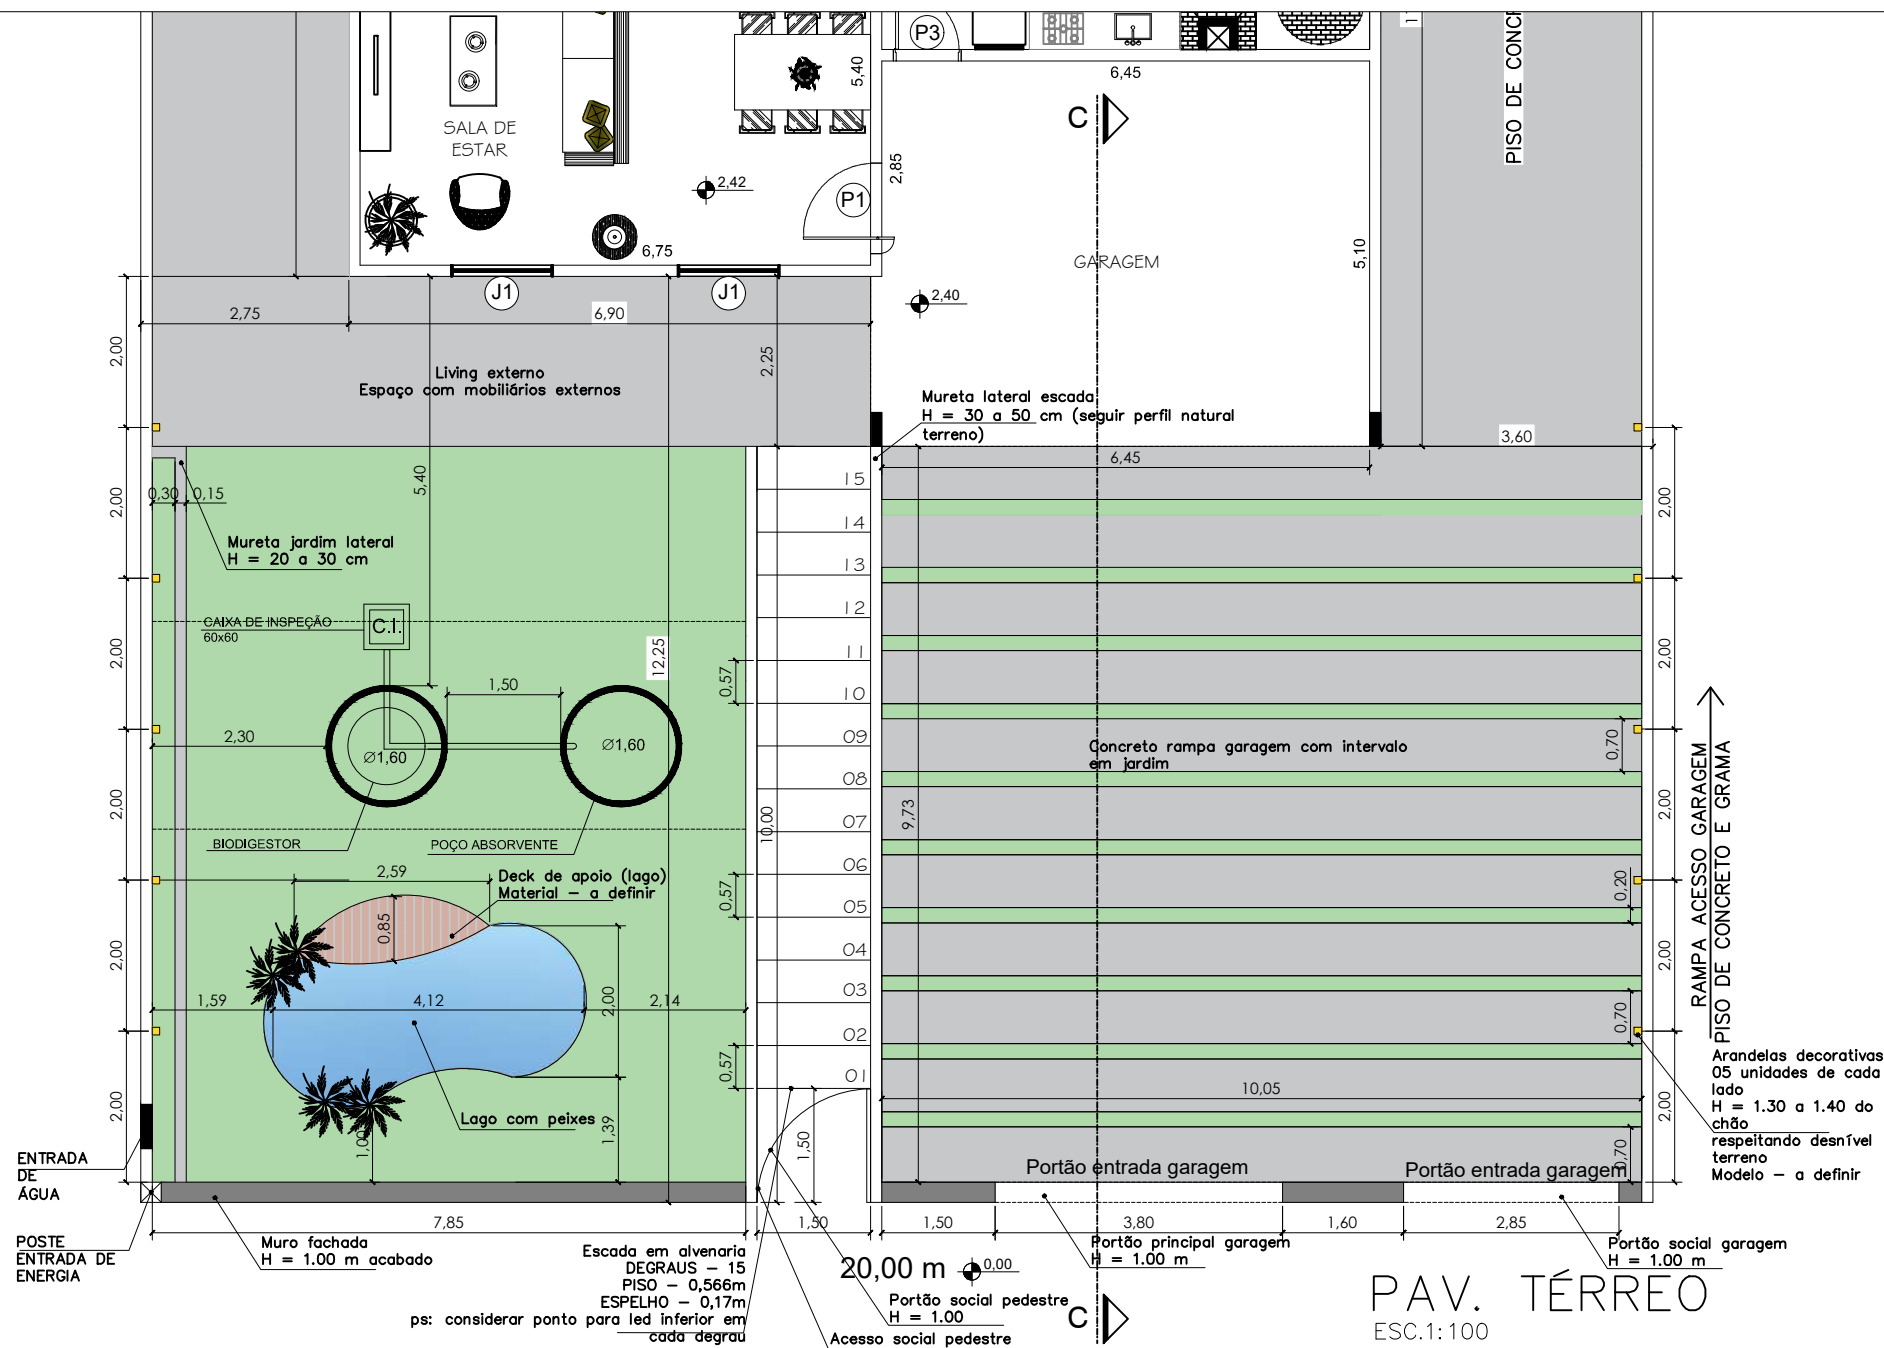


Calçada padrão do loteamento (gramado)

RUA OSWALDO BAPTISTA CAMARGO

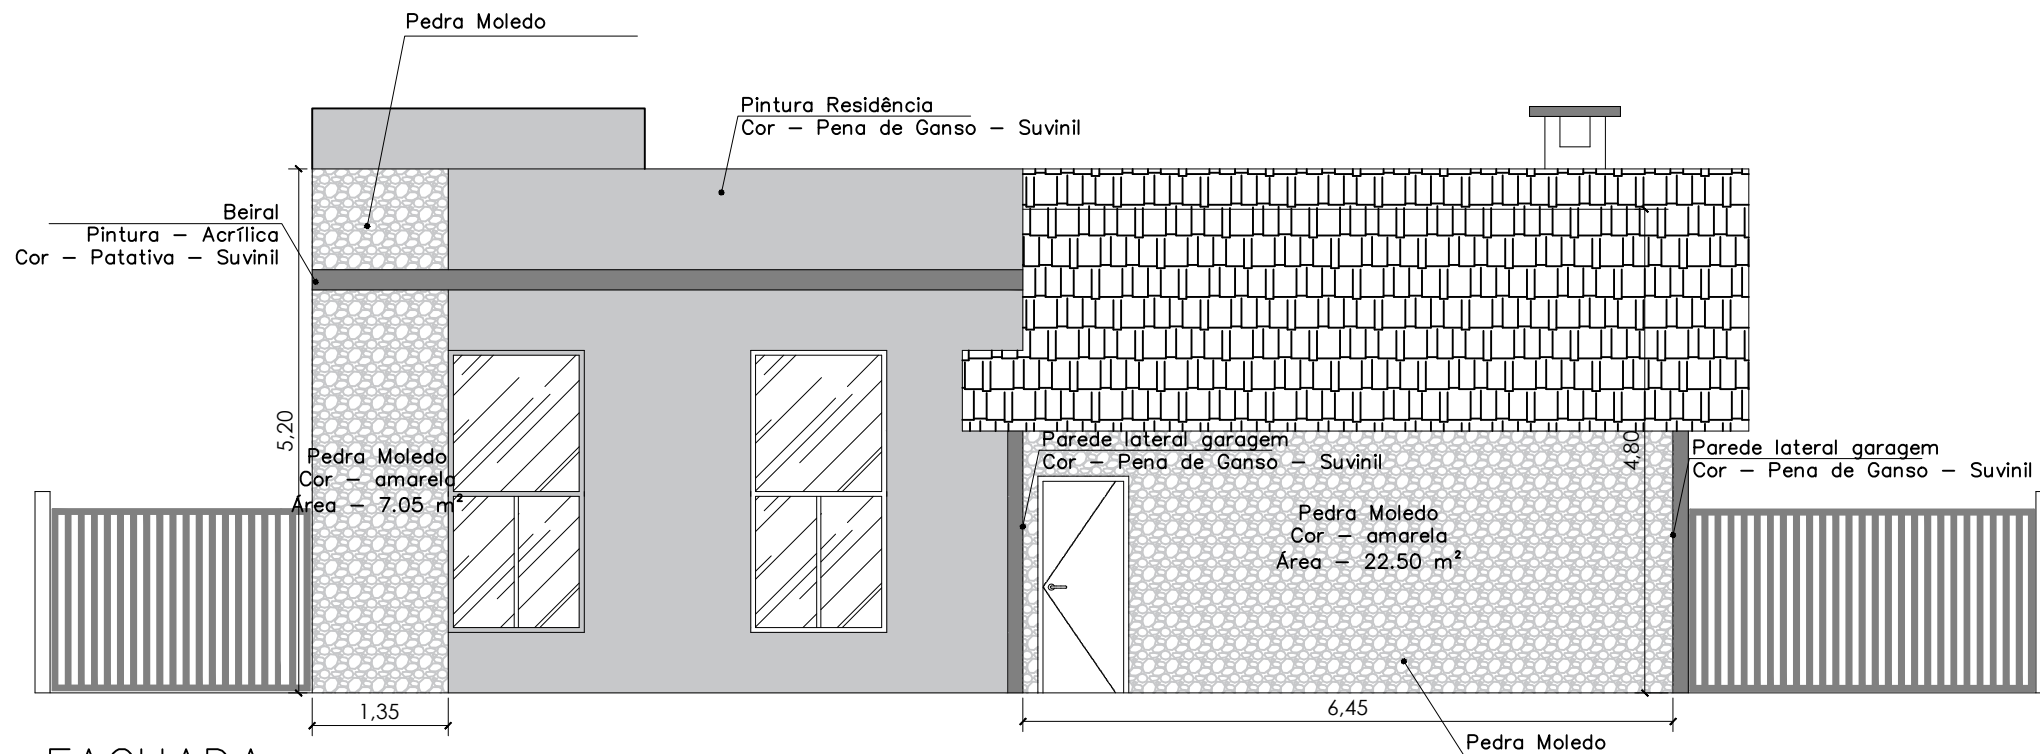


FACHADA
ESC.1: 75

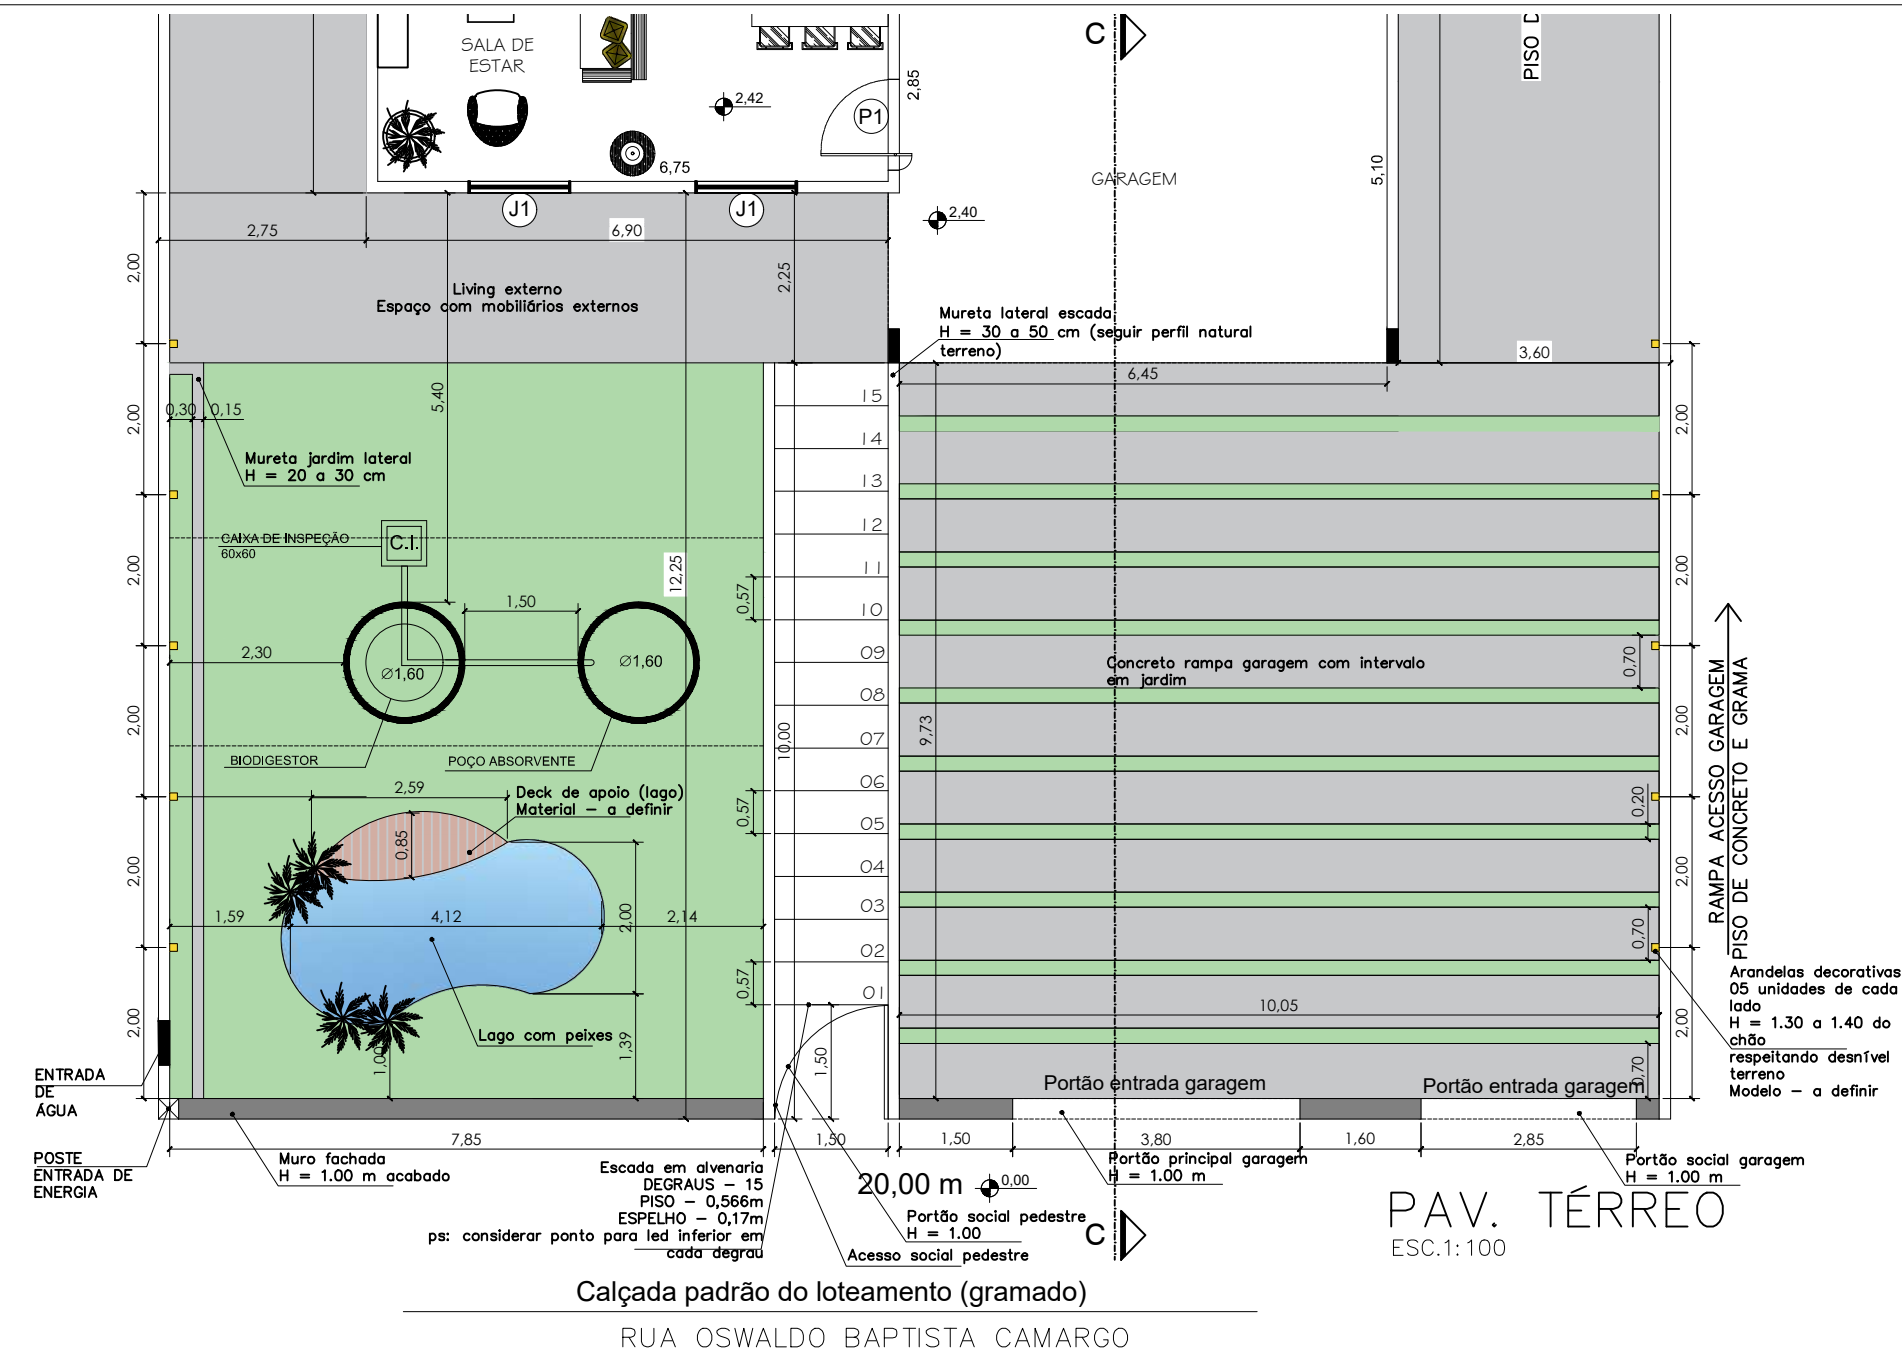

Calçada padrão do loteamento (gramado)

RUA OSWALDO BAPTISTA CAMARGO

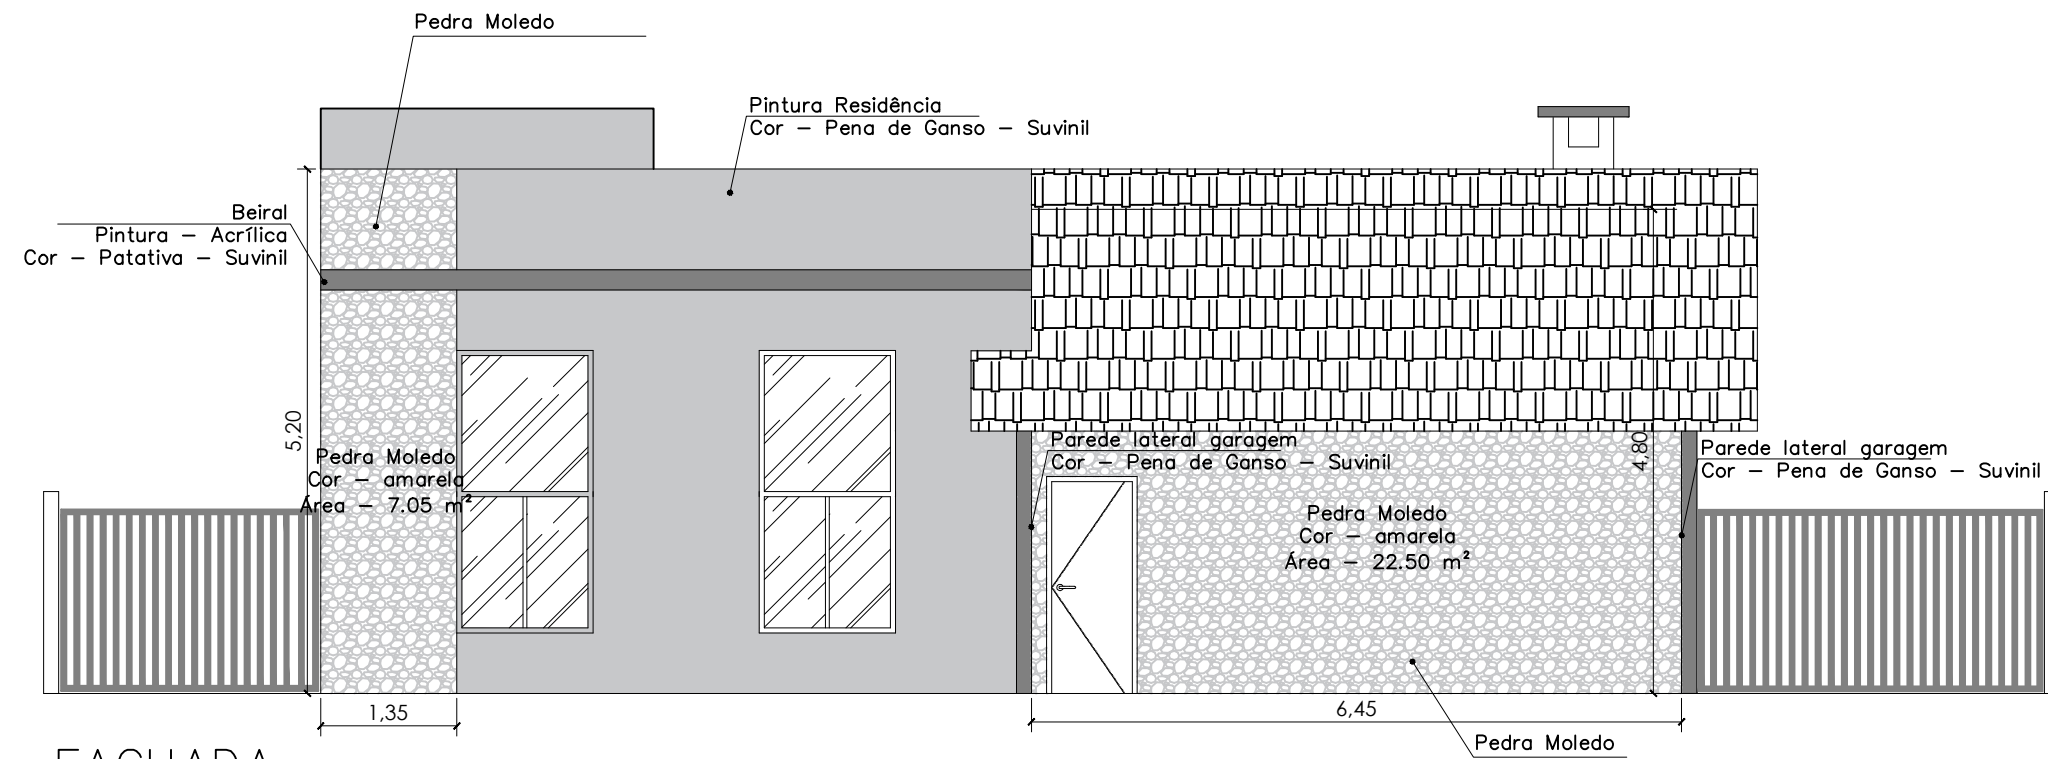


FACHADA
ESC.1: 75




VISTAS
S/ ESC.



VISTAS
S/ ESC.

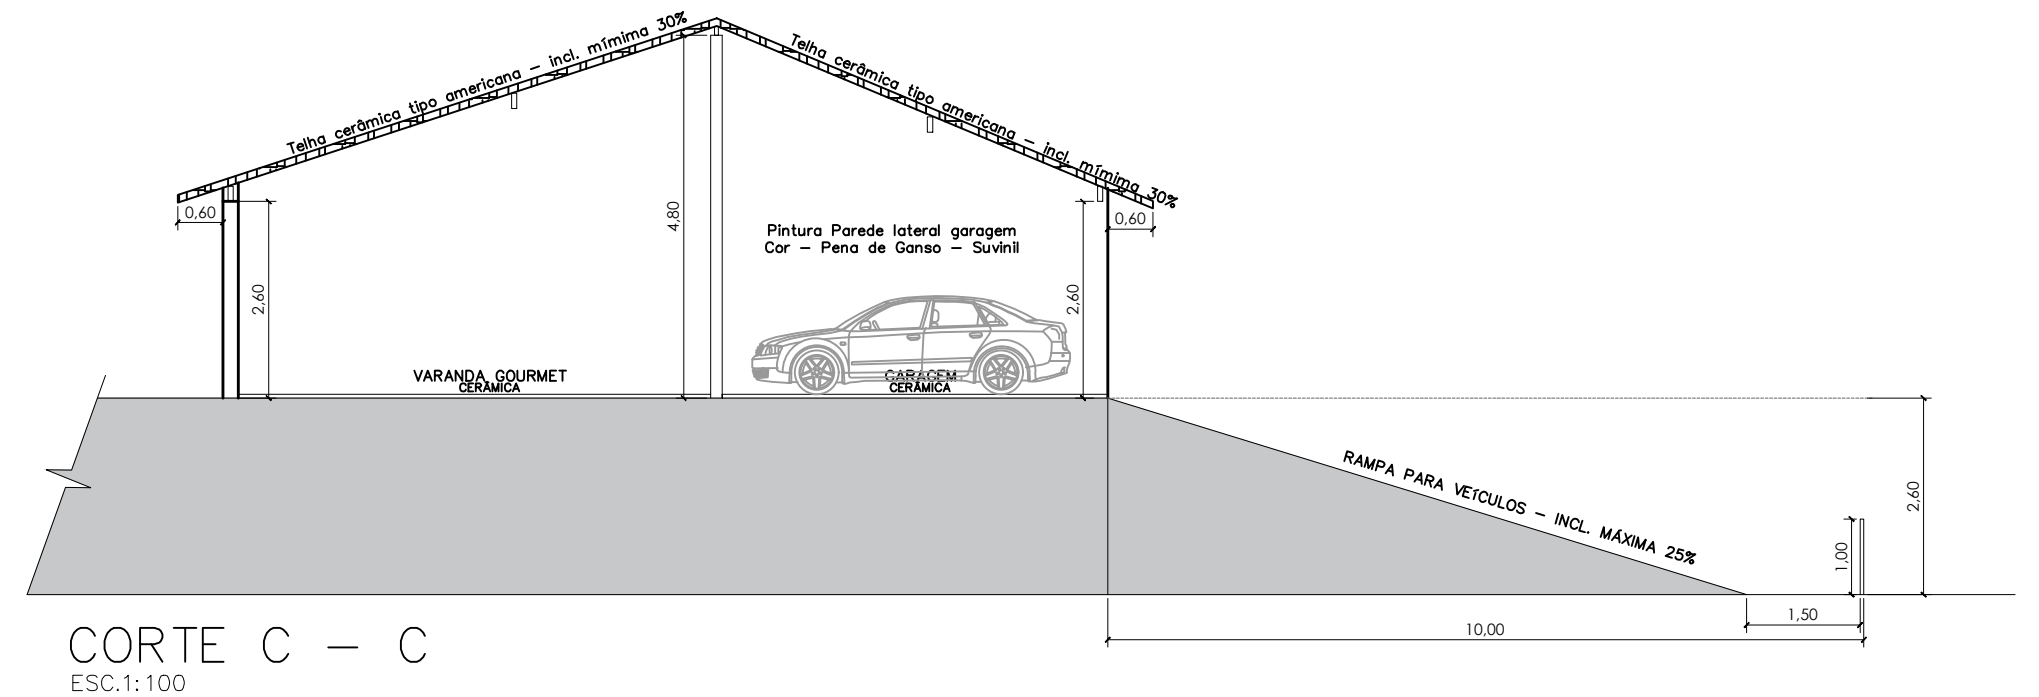

CORTE C — C
ESC.1: 100

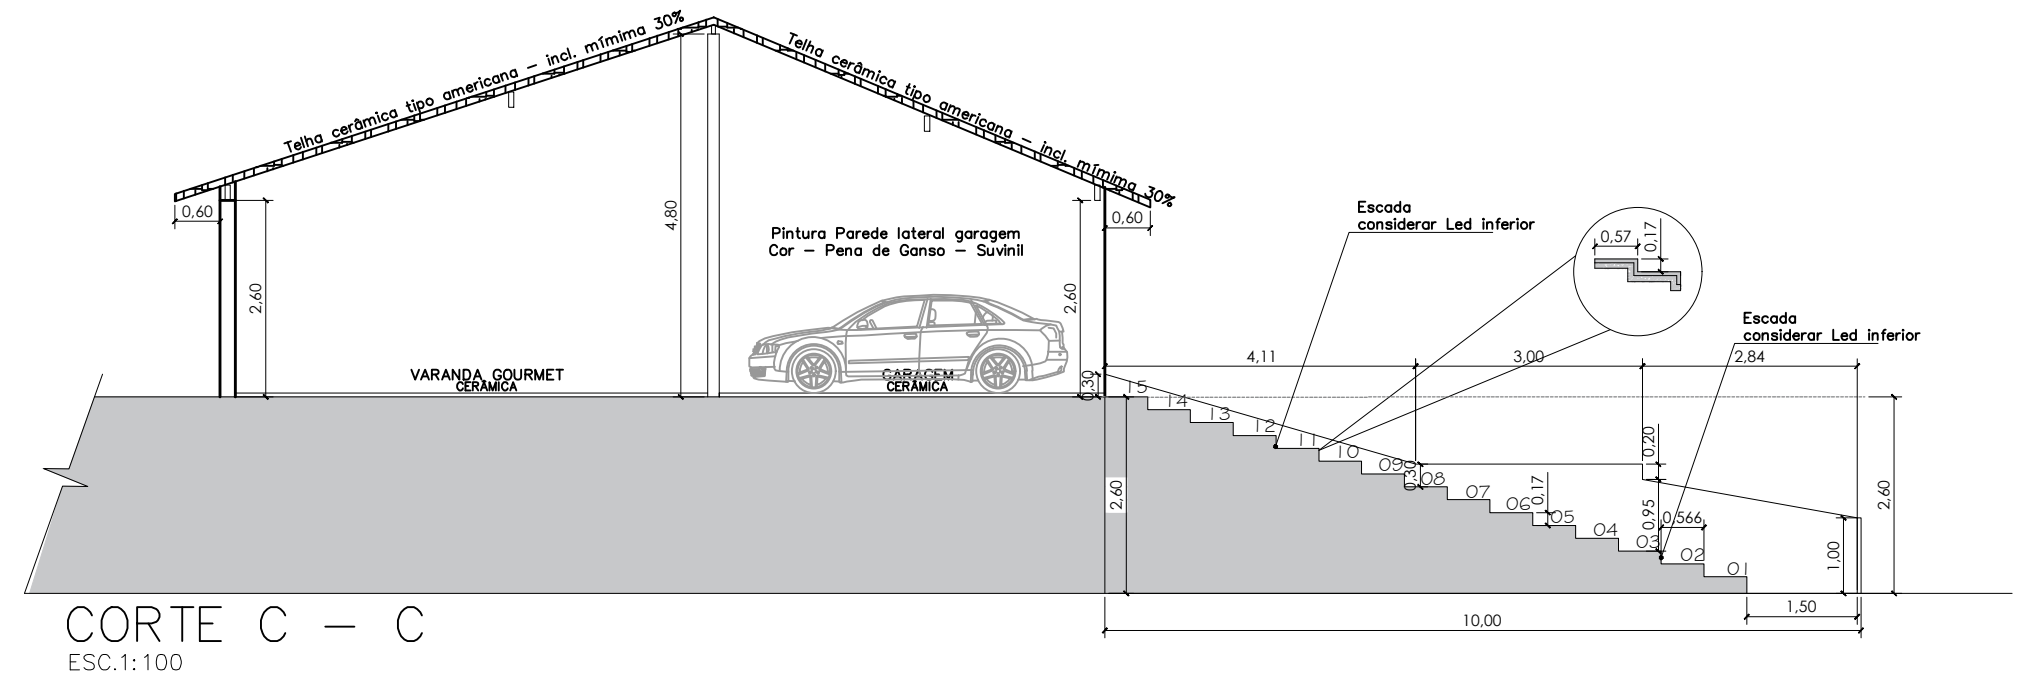

CORTE C — C
ESC.1: 100