




STUDIO | ELEVARE

ARQUITETURA E INTERIORES

MARIA LUISA MORIM

PROJETO EXECUTIVO DE INTERIORES - GOURMET

Mesa em
madeira maciça
3,30m x 1,15m x 0,75m
(C) x (L) x (A)
*ver folha de detalhamento
pag.02
Bancada em pedra
1,80m x 0,60m x 0,90m
(C) x (P) x (A)
*ver folha de detalhamento
pag.02

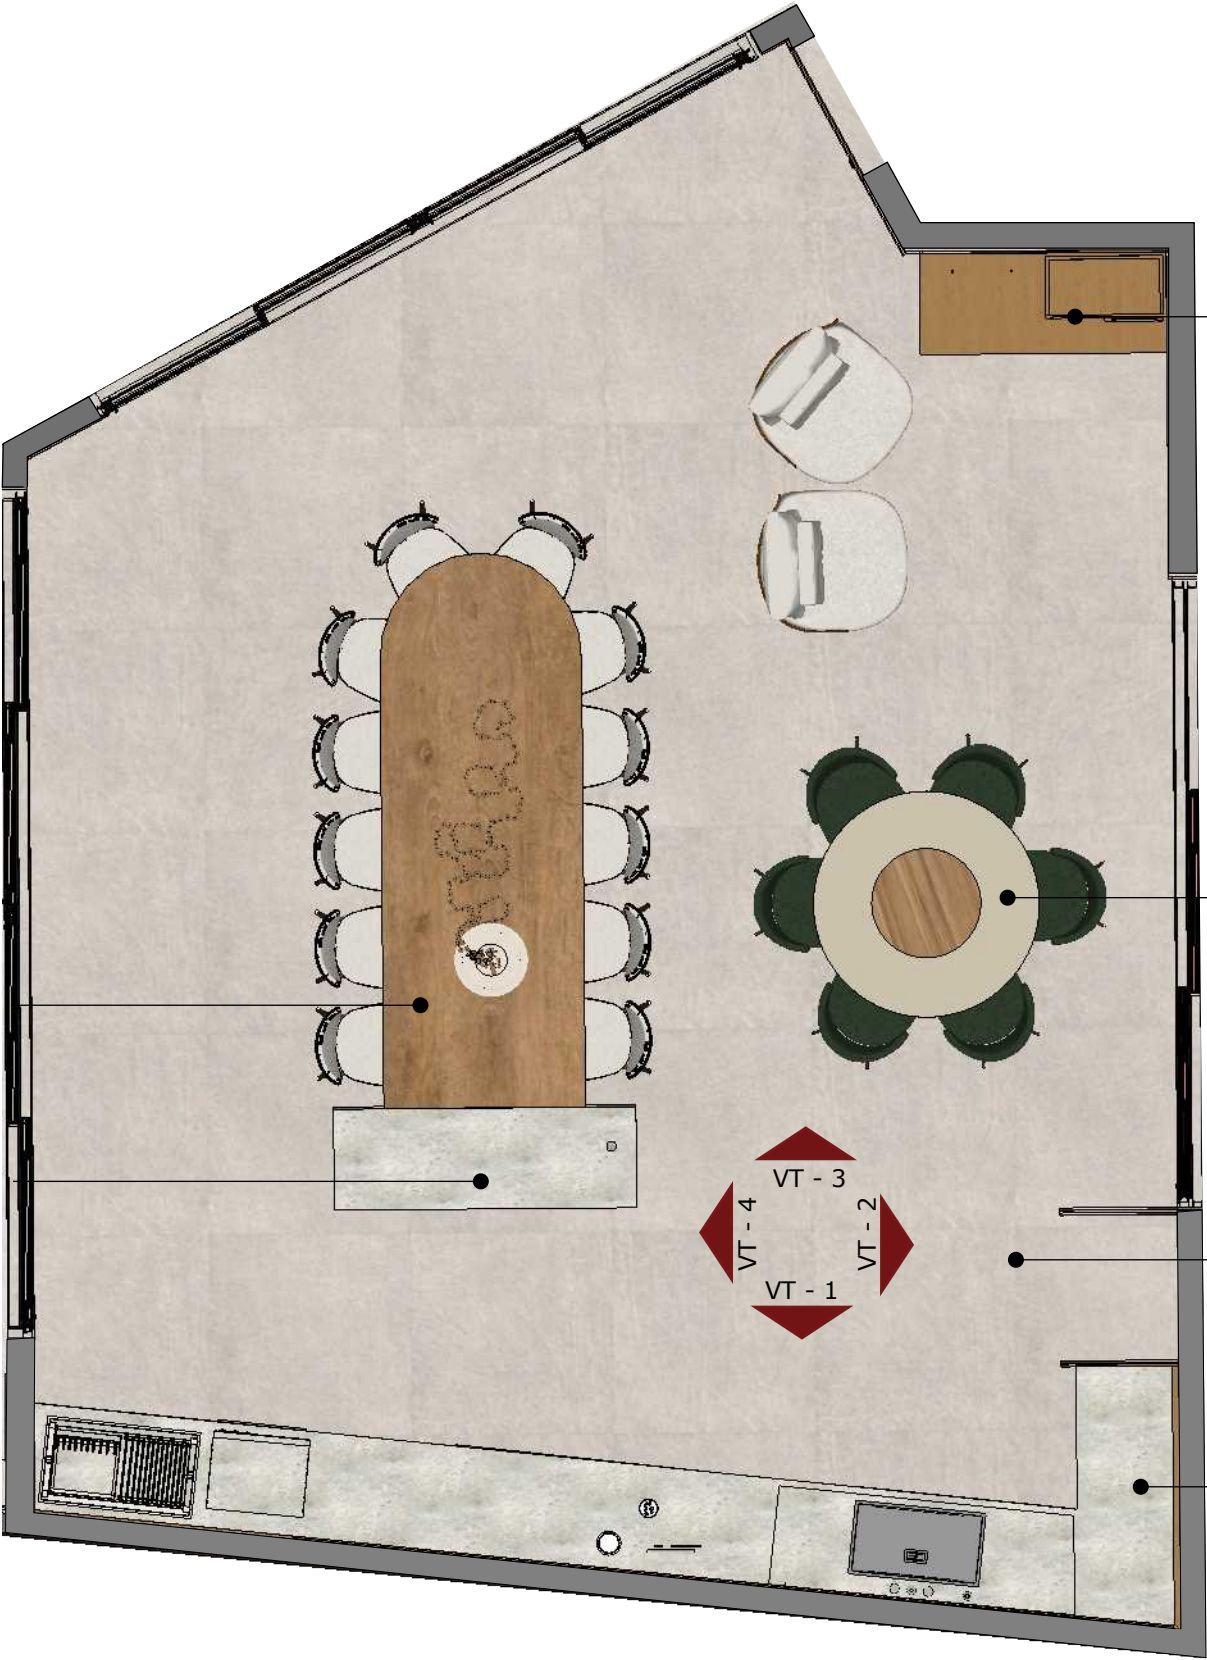

Cristaleira em MDF
Samba -Arauco
*ver dimensões em
planta, vista e folha de
detalhamento pag.01

Mesa com
tampo giratório
Ø1,30m

Piso em porcelanato
A=52m²

Bancada em pedra
*ver medidas
em vista e planta

ACABAMENTOS SUGERIDOS



Cuba de Cozinha
Wish 74cm
Inox
-Deca



Monocomando com ducha
lateral de mesa para
cozinha - Mix Match
inox escovado
Docol



Porcelanato sugerido
Taj
1,20m x 1,20m
Portobello




Pintura em
Pratic stone
cor Ouro Branco




MDF
Samba
Arauco



Pedra
Itaúnas

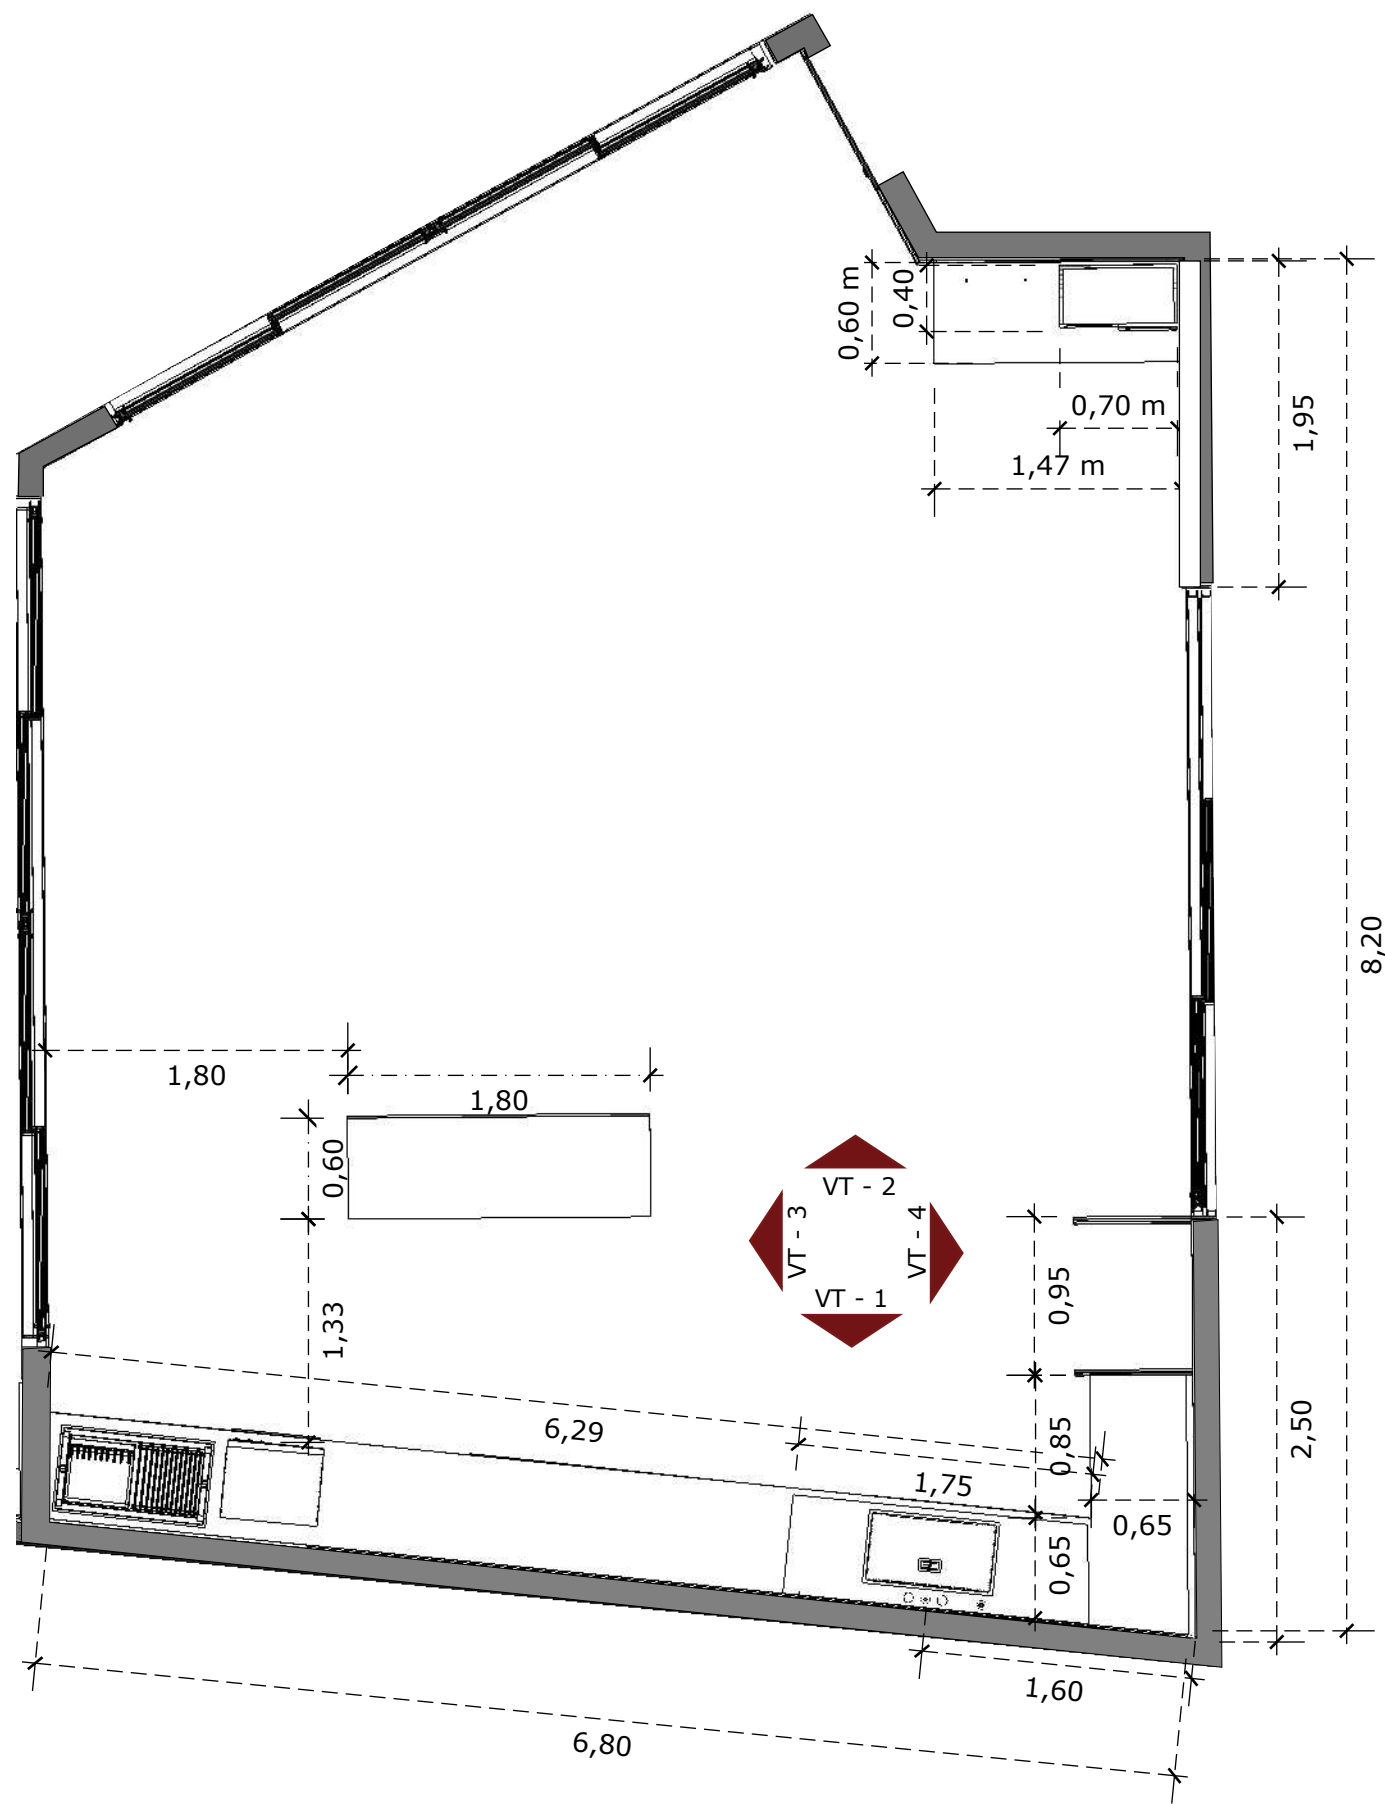


PLANTA DE FORRO E ILUMINAÇÃO

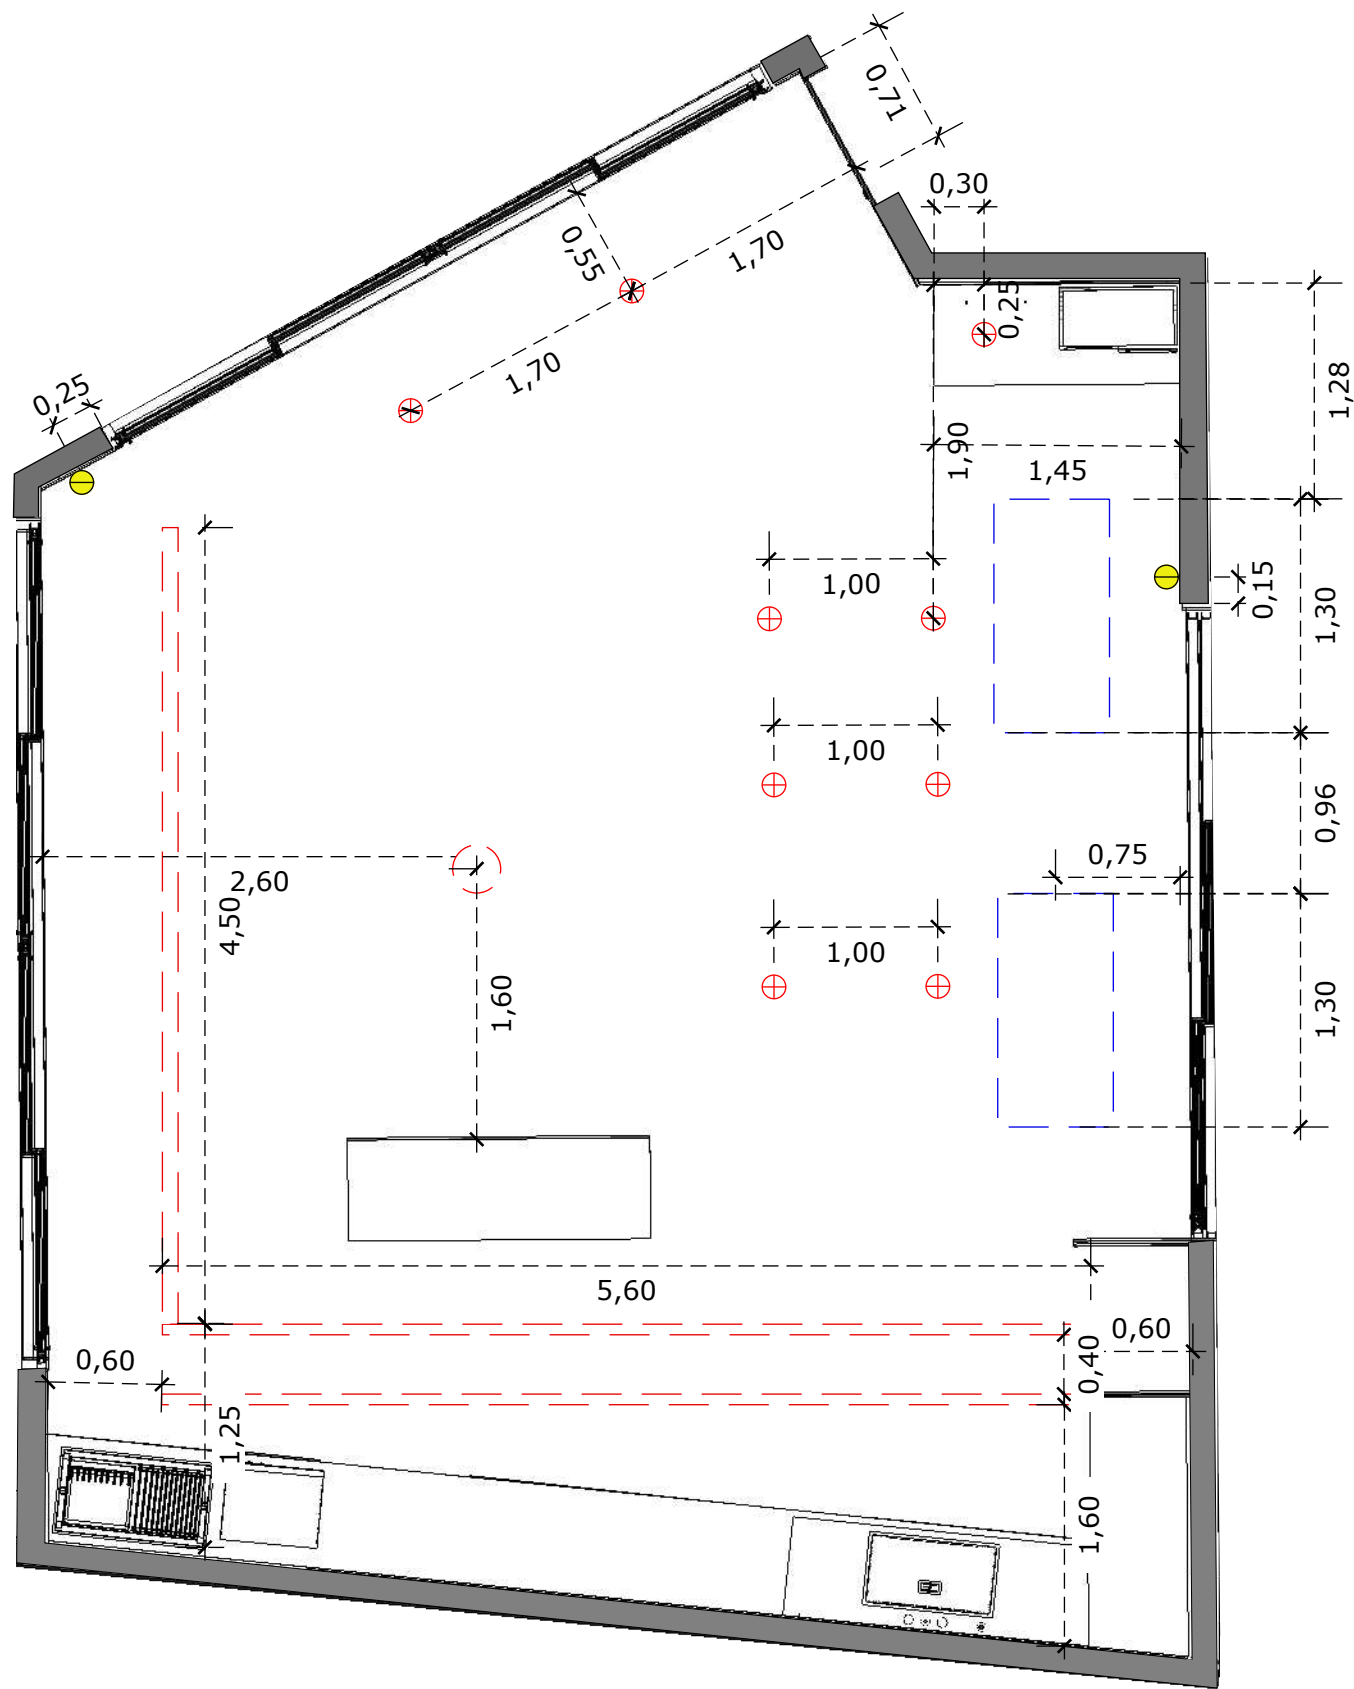

LEGENDA - FORRO E ILUMINAÇÃO

- DICRÓICA
- PENDENTE LUSTRE
- FITA DE LED
- FORRO AMADEIRADO
- AR CONDICIONADO SPLIT CASSETTE 1 VIA
- PONTO DE INTERRUPTOR (h=1,20)

PLANTA HIDRÁULICA

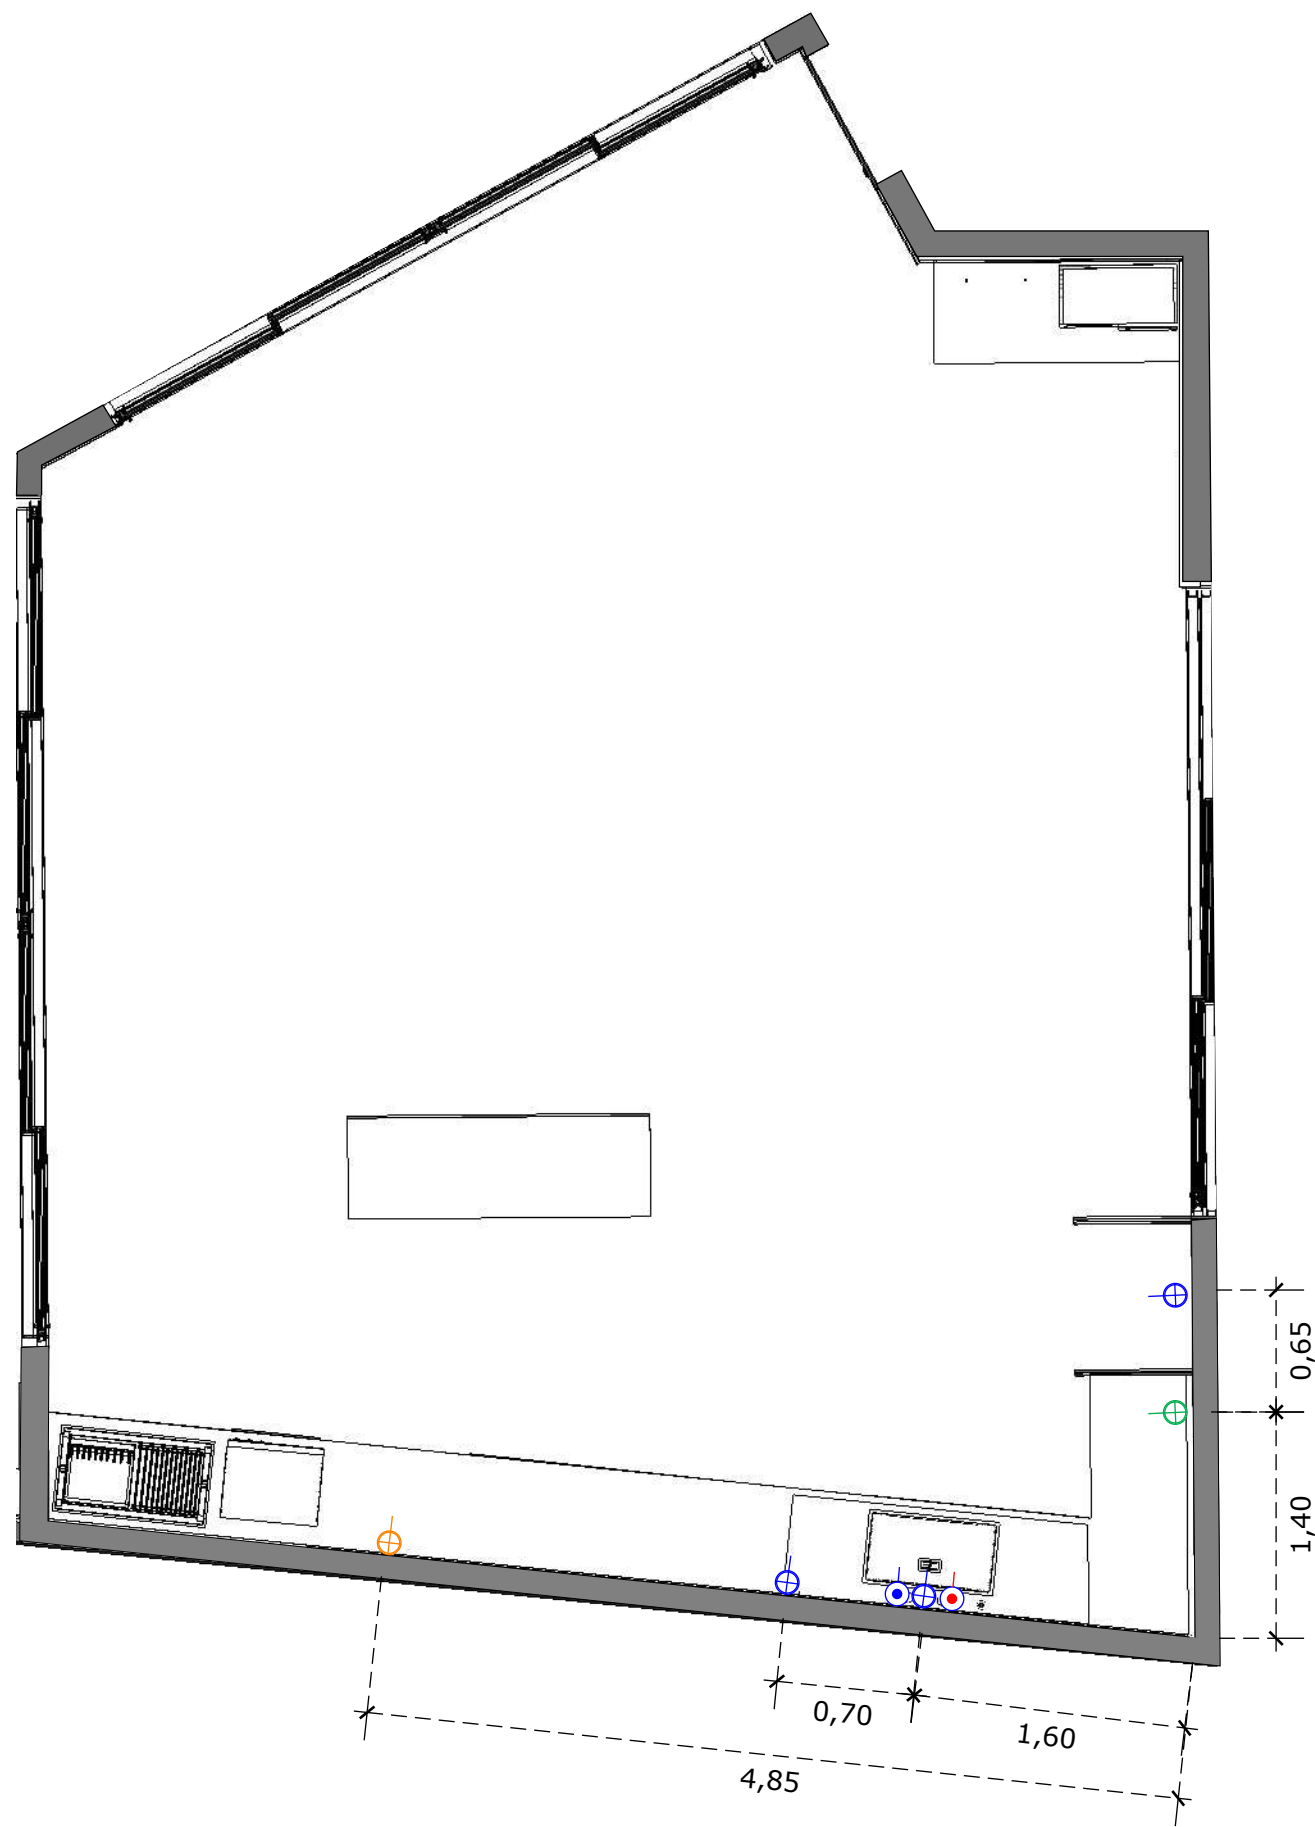

LEGENDA - HIDRÁULICA

- PONTO DE ÁGUA FRIA
- PONTO DE ÁGUA QUENTE
- PONTO DE ÁGUA E ESGOTO
- FILTRO DE ÁGUA (h=1,10m)
- RALO
- GÁS (h=0,60m)

Technical floor plan of a room with dimensions and furniture layout. The room has a sloped ceiling and a sloped floor. The dimensions are as follows:

- Top wall: 0,25 (left corner), 0,40 (right corner)
- Right wall: 0,97 (top section), 2,00 (middle section), 2,50 (bottom section), 2,30 (bottom section), 1,10 (bottom corner)
- Bottom wall: 0,45, 0,45, 1,60, 1,40, 1,00
- Left wall: 2,00 (middle section), 2,30 (bottom section)
- Internal dimensions: 0,75 (horizontal), 0,15 (vertical), 0,75 (horizontal)


Furniture and fixtures include:

- Two windows on the left wall.
- A door on the right wall.
- A double door (Tomada dupla) on the right wall.
- A desk and chair in the top right corner.
- A desk and chair in the bottom right corner.
- A desk and chair in the bottom left corner.
- A desk and chair in the middle left section.
- A desk and chair in the middle right section.
- A desk and chair in the bottom middle section.
- A desk and chair in the bottom right section.


- TOMADA BAIXA ($h=0,40m$)
- TOMADA MÉDIA ($h=1,00m$)
- TOMADA ALTA ($h=1,80m$)
- TOMADA NO PISO
- 220 AR CONCIONADO TETO
- PONTO DE ANTENA ($h=1,80$)
- PONTO DE INTERNET ($h=1,80$)
- PONTO DE INTERRUPTOR ($h=1,20$)

STUDIO I ELEVARE
ARQUITETURA E INTERIORES
studioelevare@gmail.com
(11)9.9346-1146 (11)9.98218-3377



PLANTA DE BASES

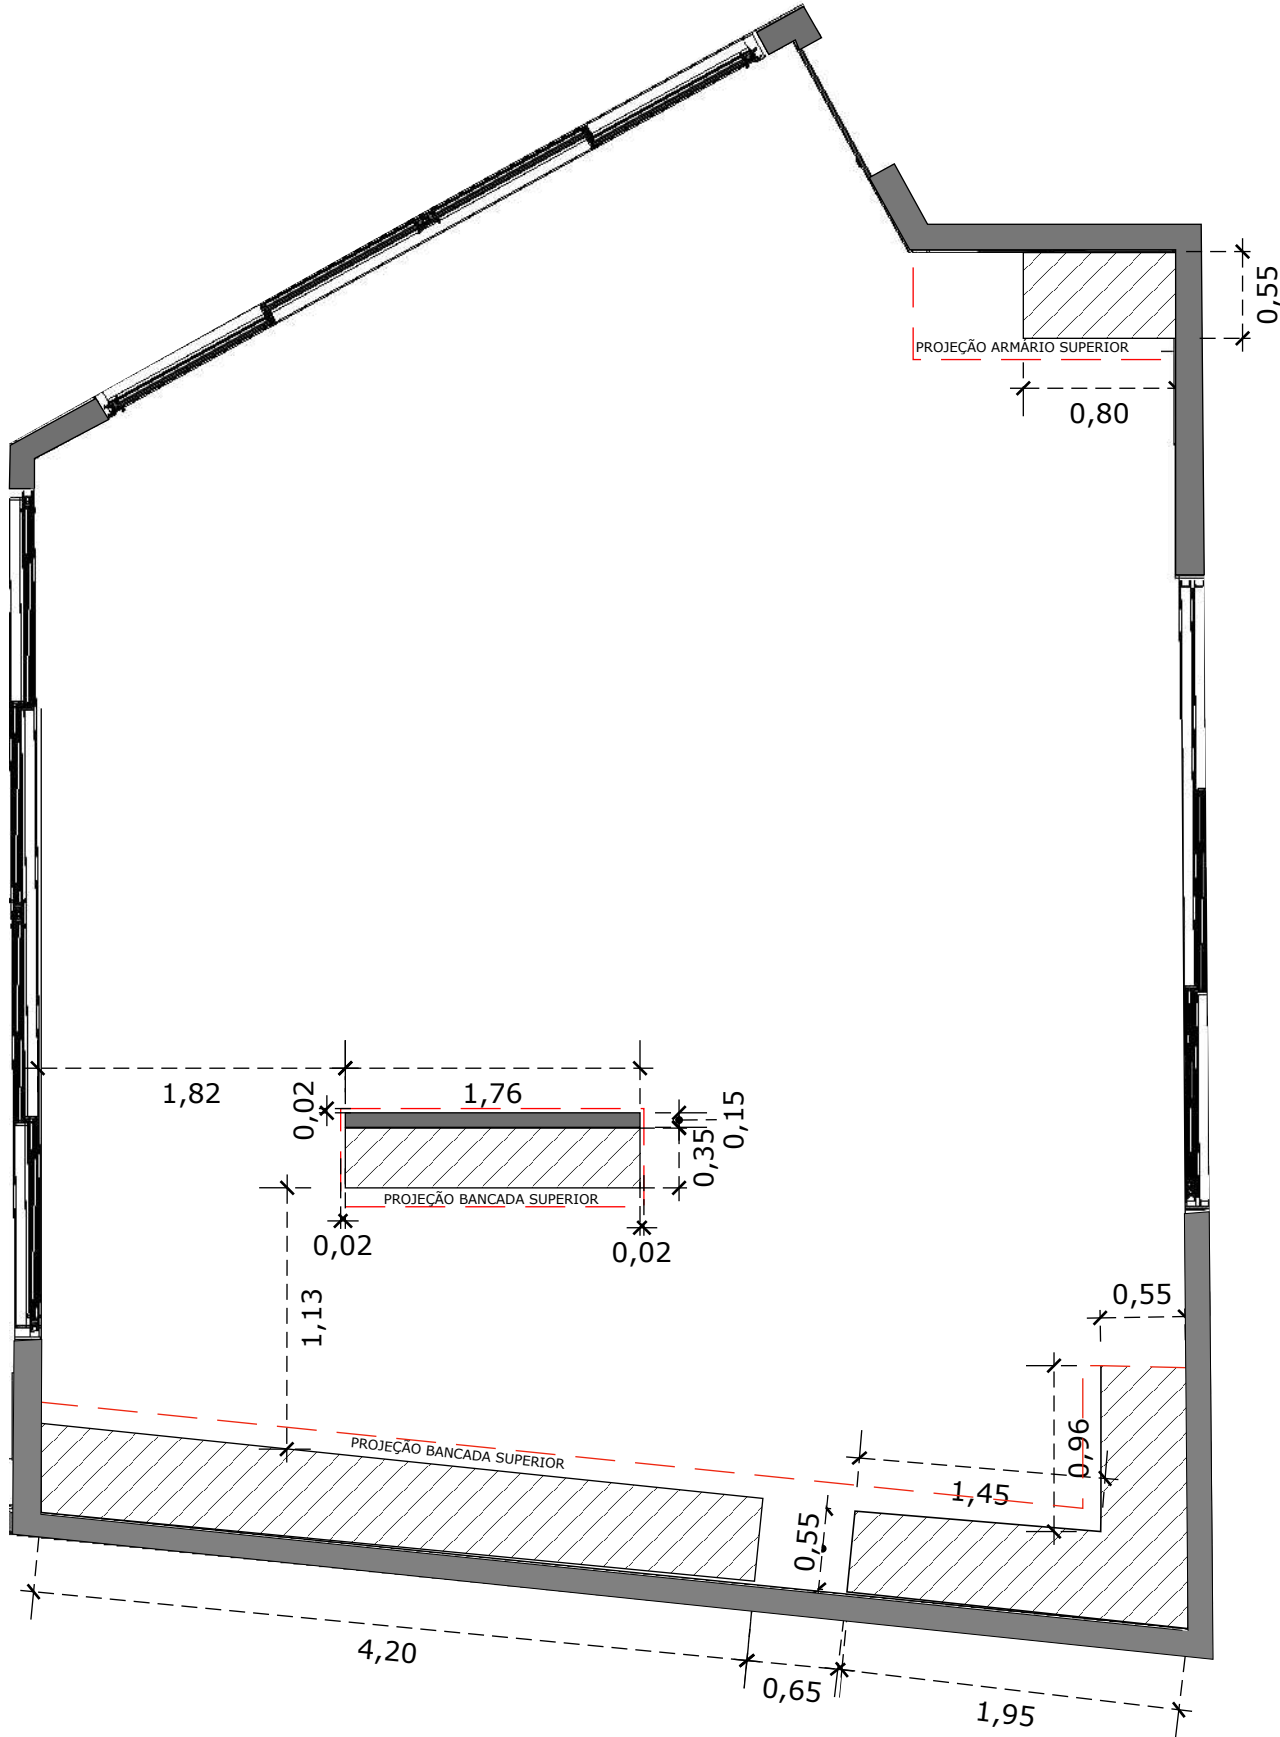

VISTA 1 - LAYOUT

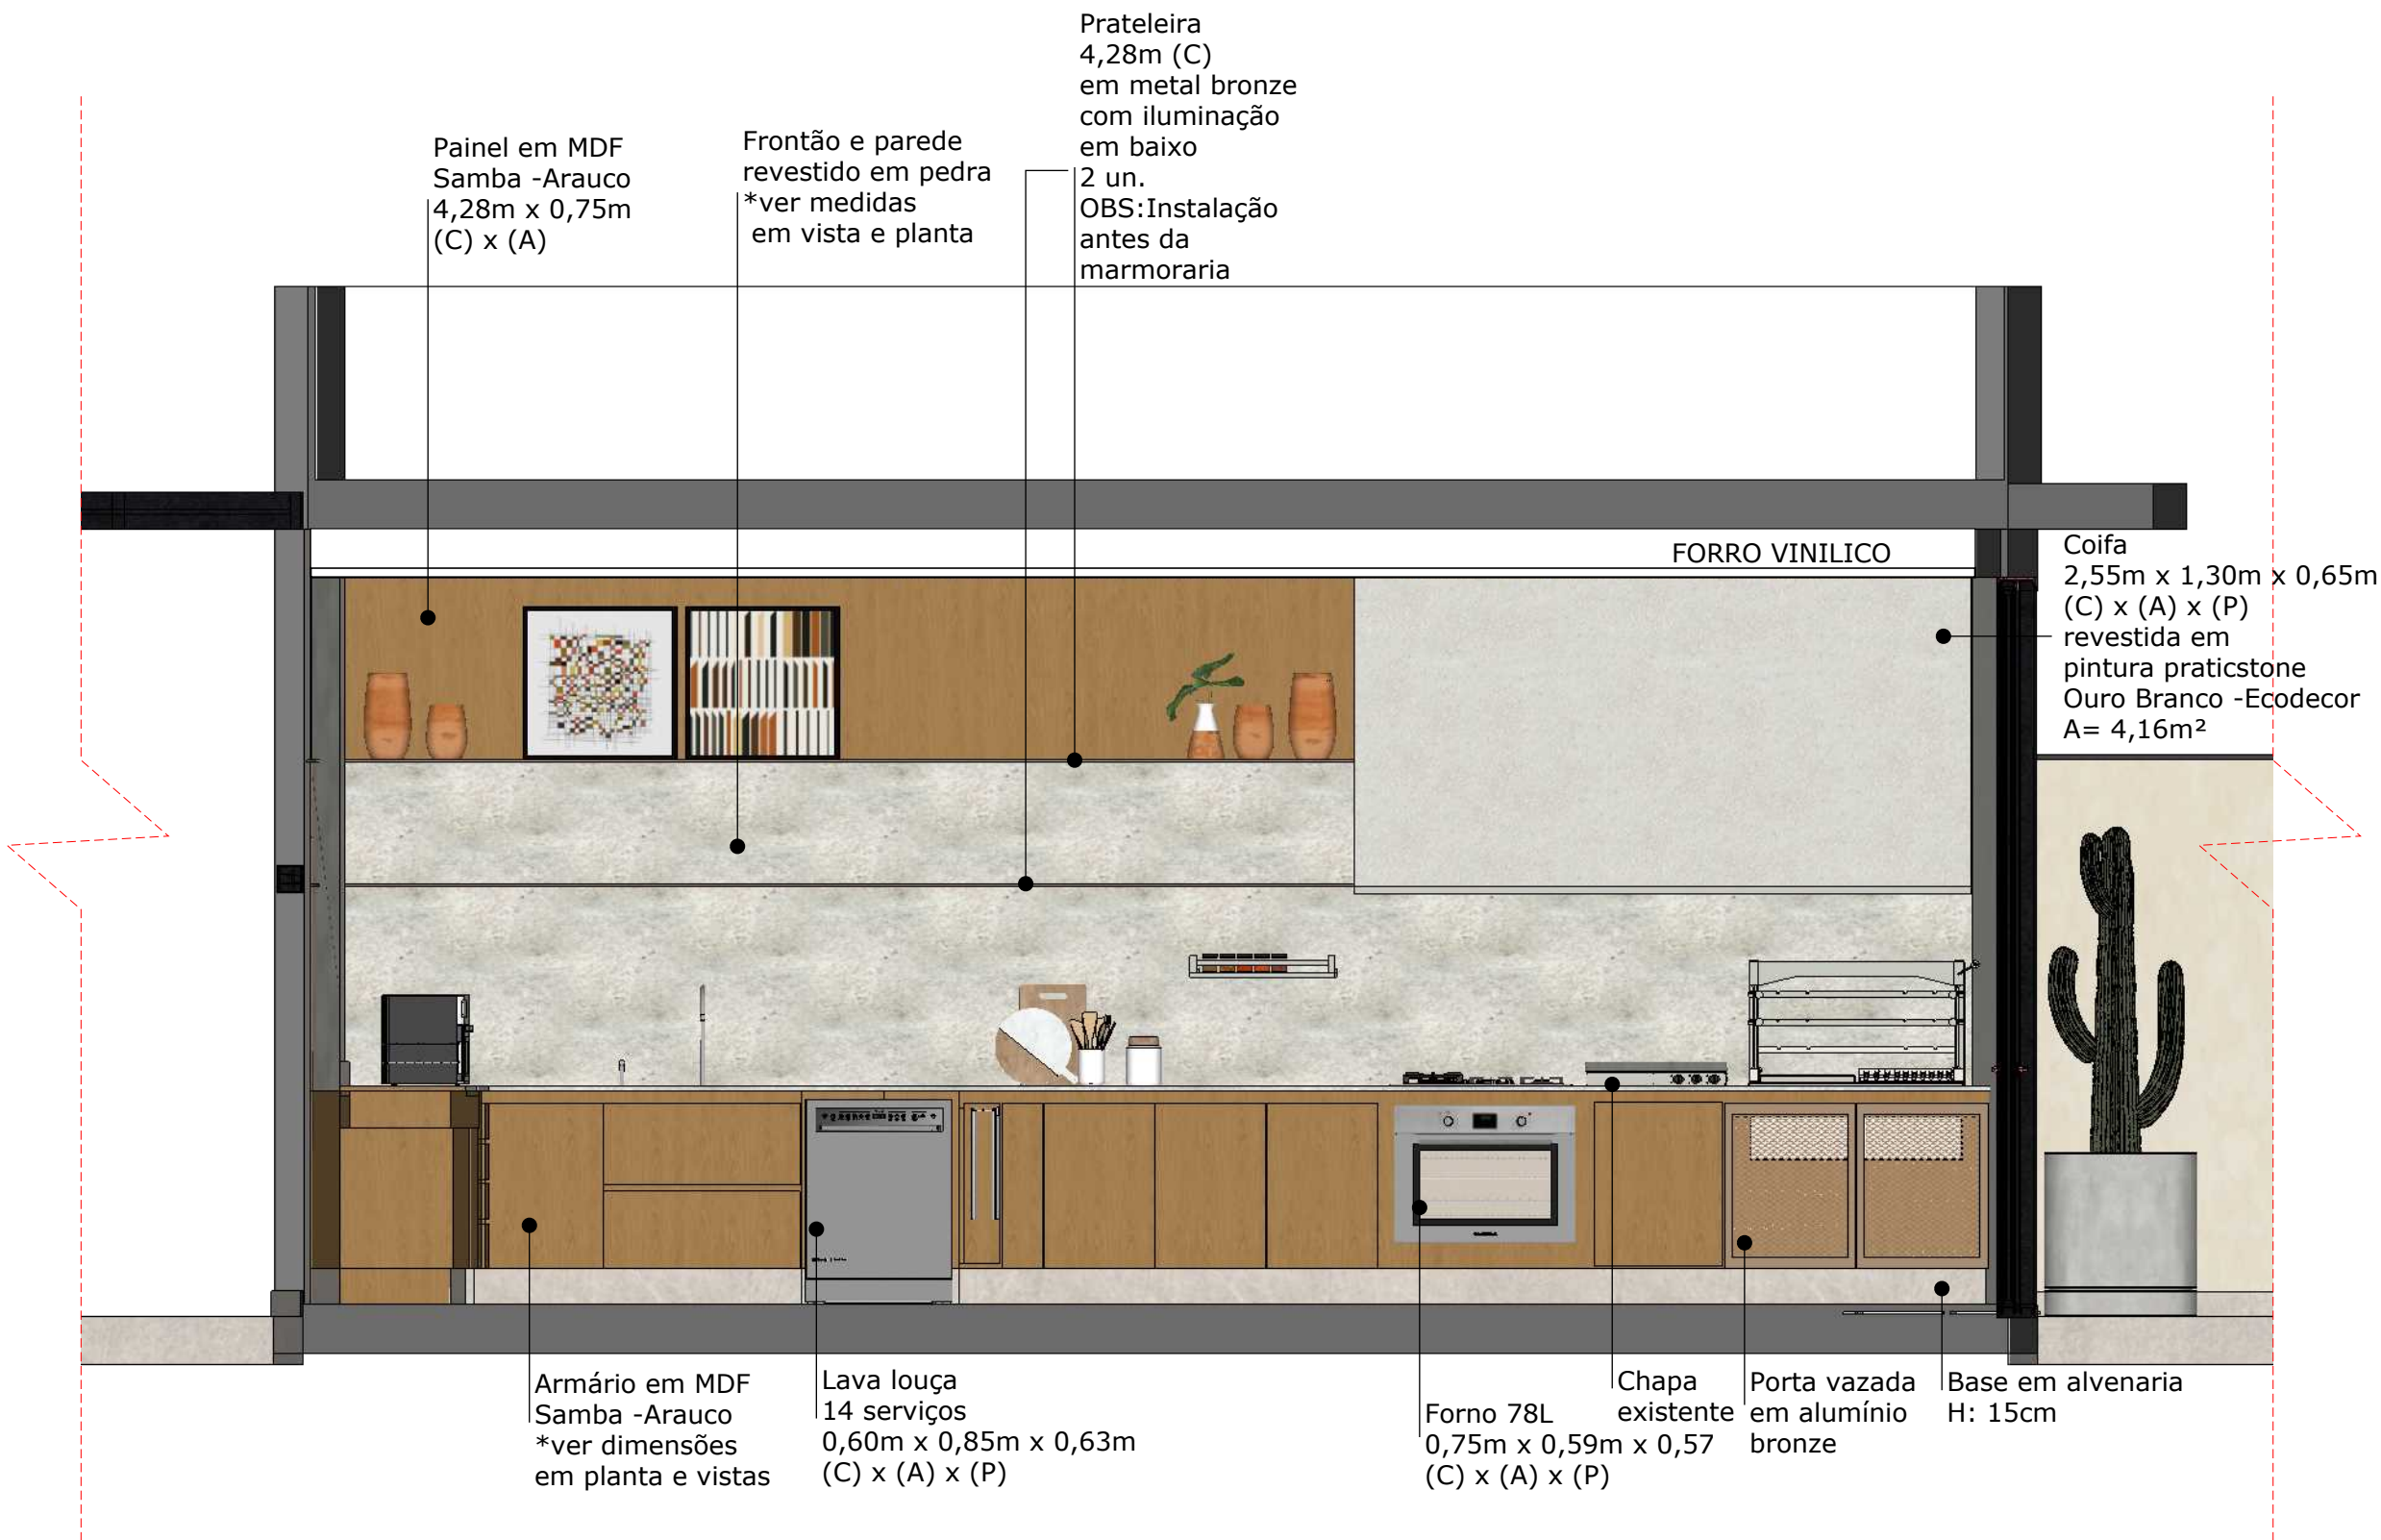

VISTA 1 - EXECUTIVO

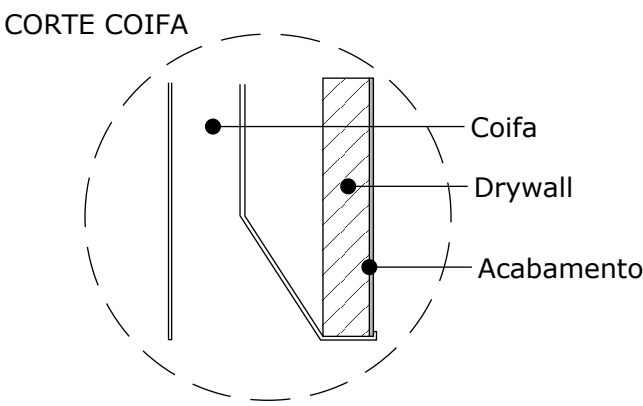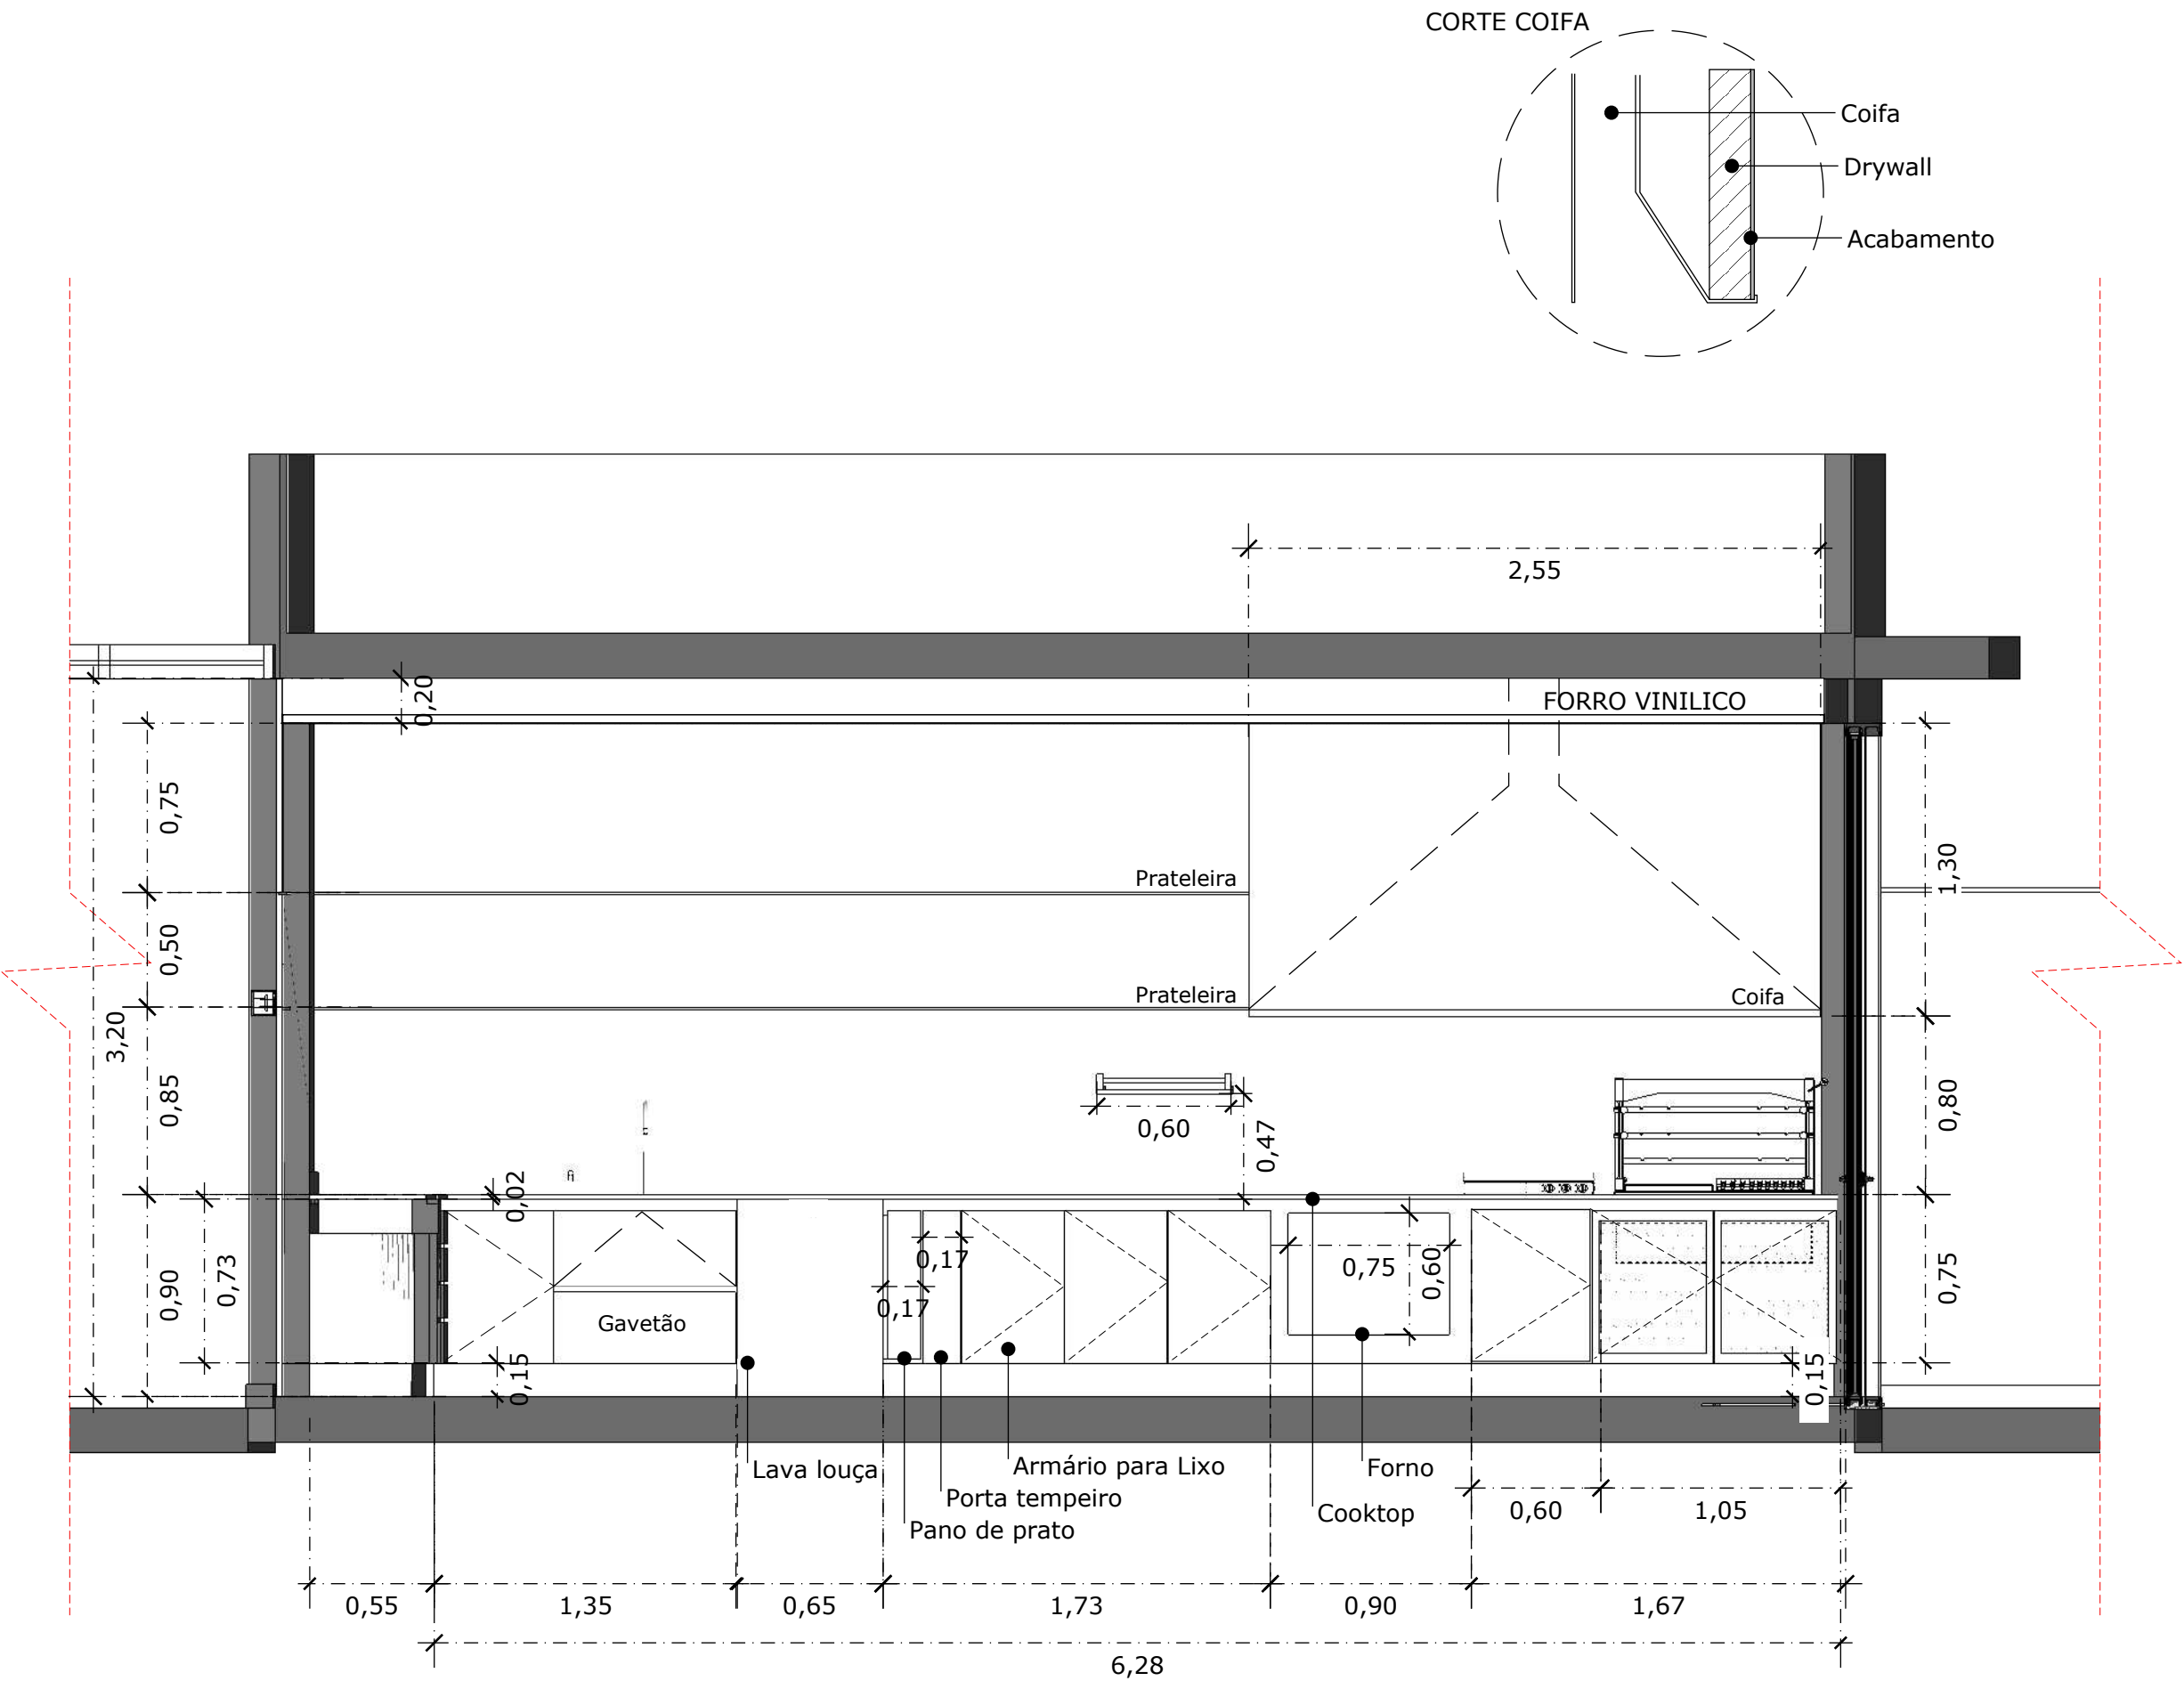



STUDIO I ELEVARE
ARQUITETURA E INTERIORES
studioelevare@gmail.com
(11)9.9346-1146 (11)9.98218-3377

PROJETO EXECUTIVO

cliente	Maria Luisa Morim
local	Rua Carlos Miguel de Oliveira, no 119 - clube de campo, Morungaba/Sp
autor	Arq. e Urb. Alessandra Pretti
desenho	Arq. e Urb. Isadora Leone

08/14

descrição	Gourmet
escala	1:30
data	15/06/2025

- CONFERIR MEDIDAS EM OBRA.
- VIDE ESPECIFICAÇÕES TÉCNICAS NO MEMORIAL DESCRITIVO DE ACABAMENTOS, QUANDO APLICÁVEL.
- TODAS AS COTAS ESTÃO EM METROS.
- AS COTAS REFEREM-SE ÀS MEDIDAS ACABADAS, SALVO QUANDO INDICADO O CONTRÁRIO.
- INFORMAÇÕES SUJEITAS A REVISÕES E ALTERAÇÕES.

VISTA 2 - LAYOUT





STUDIO I ELEVARE

ARQUITETURA E INTERIORES

studioelevare@gmail.com
(11)9.9346-1146 (11)9.98218-3377

PROJETO EXECUTIVO

descrição

escala

data

Gourmet

1:30

15/06/2025

cliente

local

autor

desenho

Maria Luisa Morim

Rua Carlos Miguel de Oliveira, no 119

- clube de campo, Morungaba/Sp

Arq. e Urb. Alessandra Pretti

Arq. e Urb. Isadora Leone

- CONFERIR MEDIDAS EM OBRA.


- VIDE ESPECIFICAÇÕES TÉCNICAS NO MEMORIAL DESCRITIVO DE ACABAMENTOS, QUANDO APLICÁVEL.

- TODAS AS COTAS ESTÃO EM METROS.


- AS COTAS REFEREM-SE ÀS MEDIDAS ACABADAS, SALVO QUANDO INDICADO O CONTRÁRIO.


- INFORMAÇÕES SUJEITAS A REVISÕES E ALTERAÇÕES.

VISTA 2 - EXECUTIVO

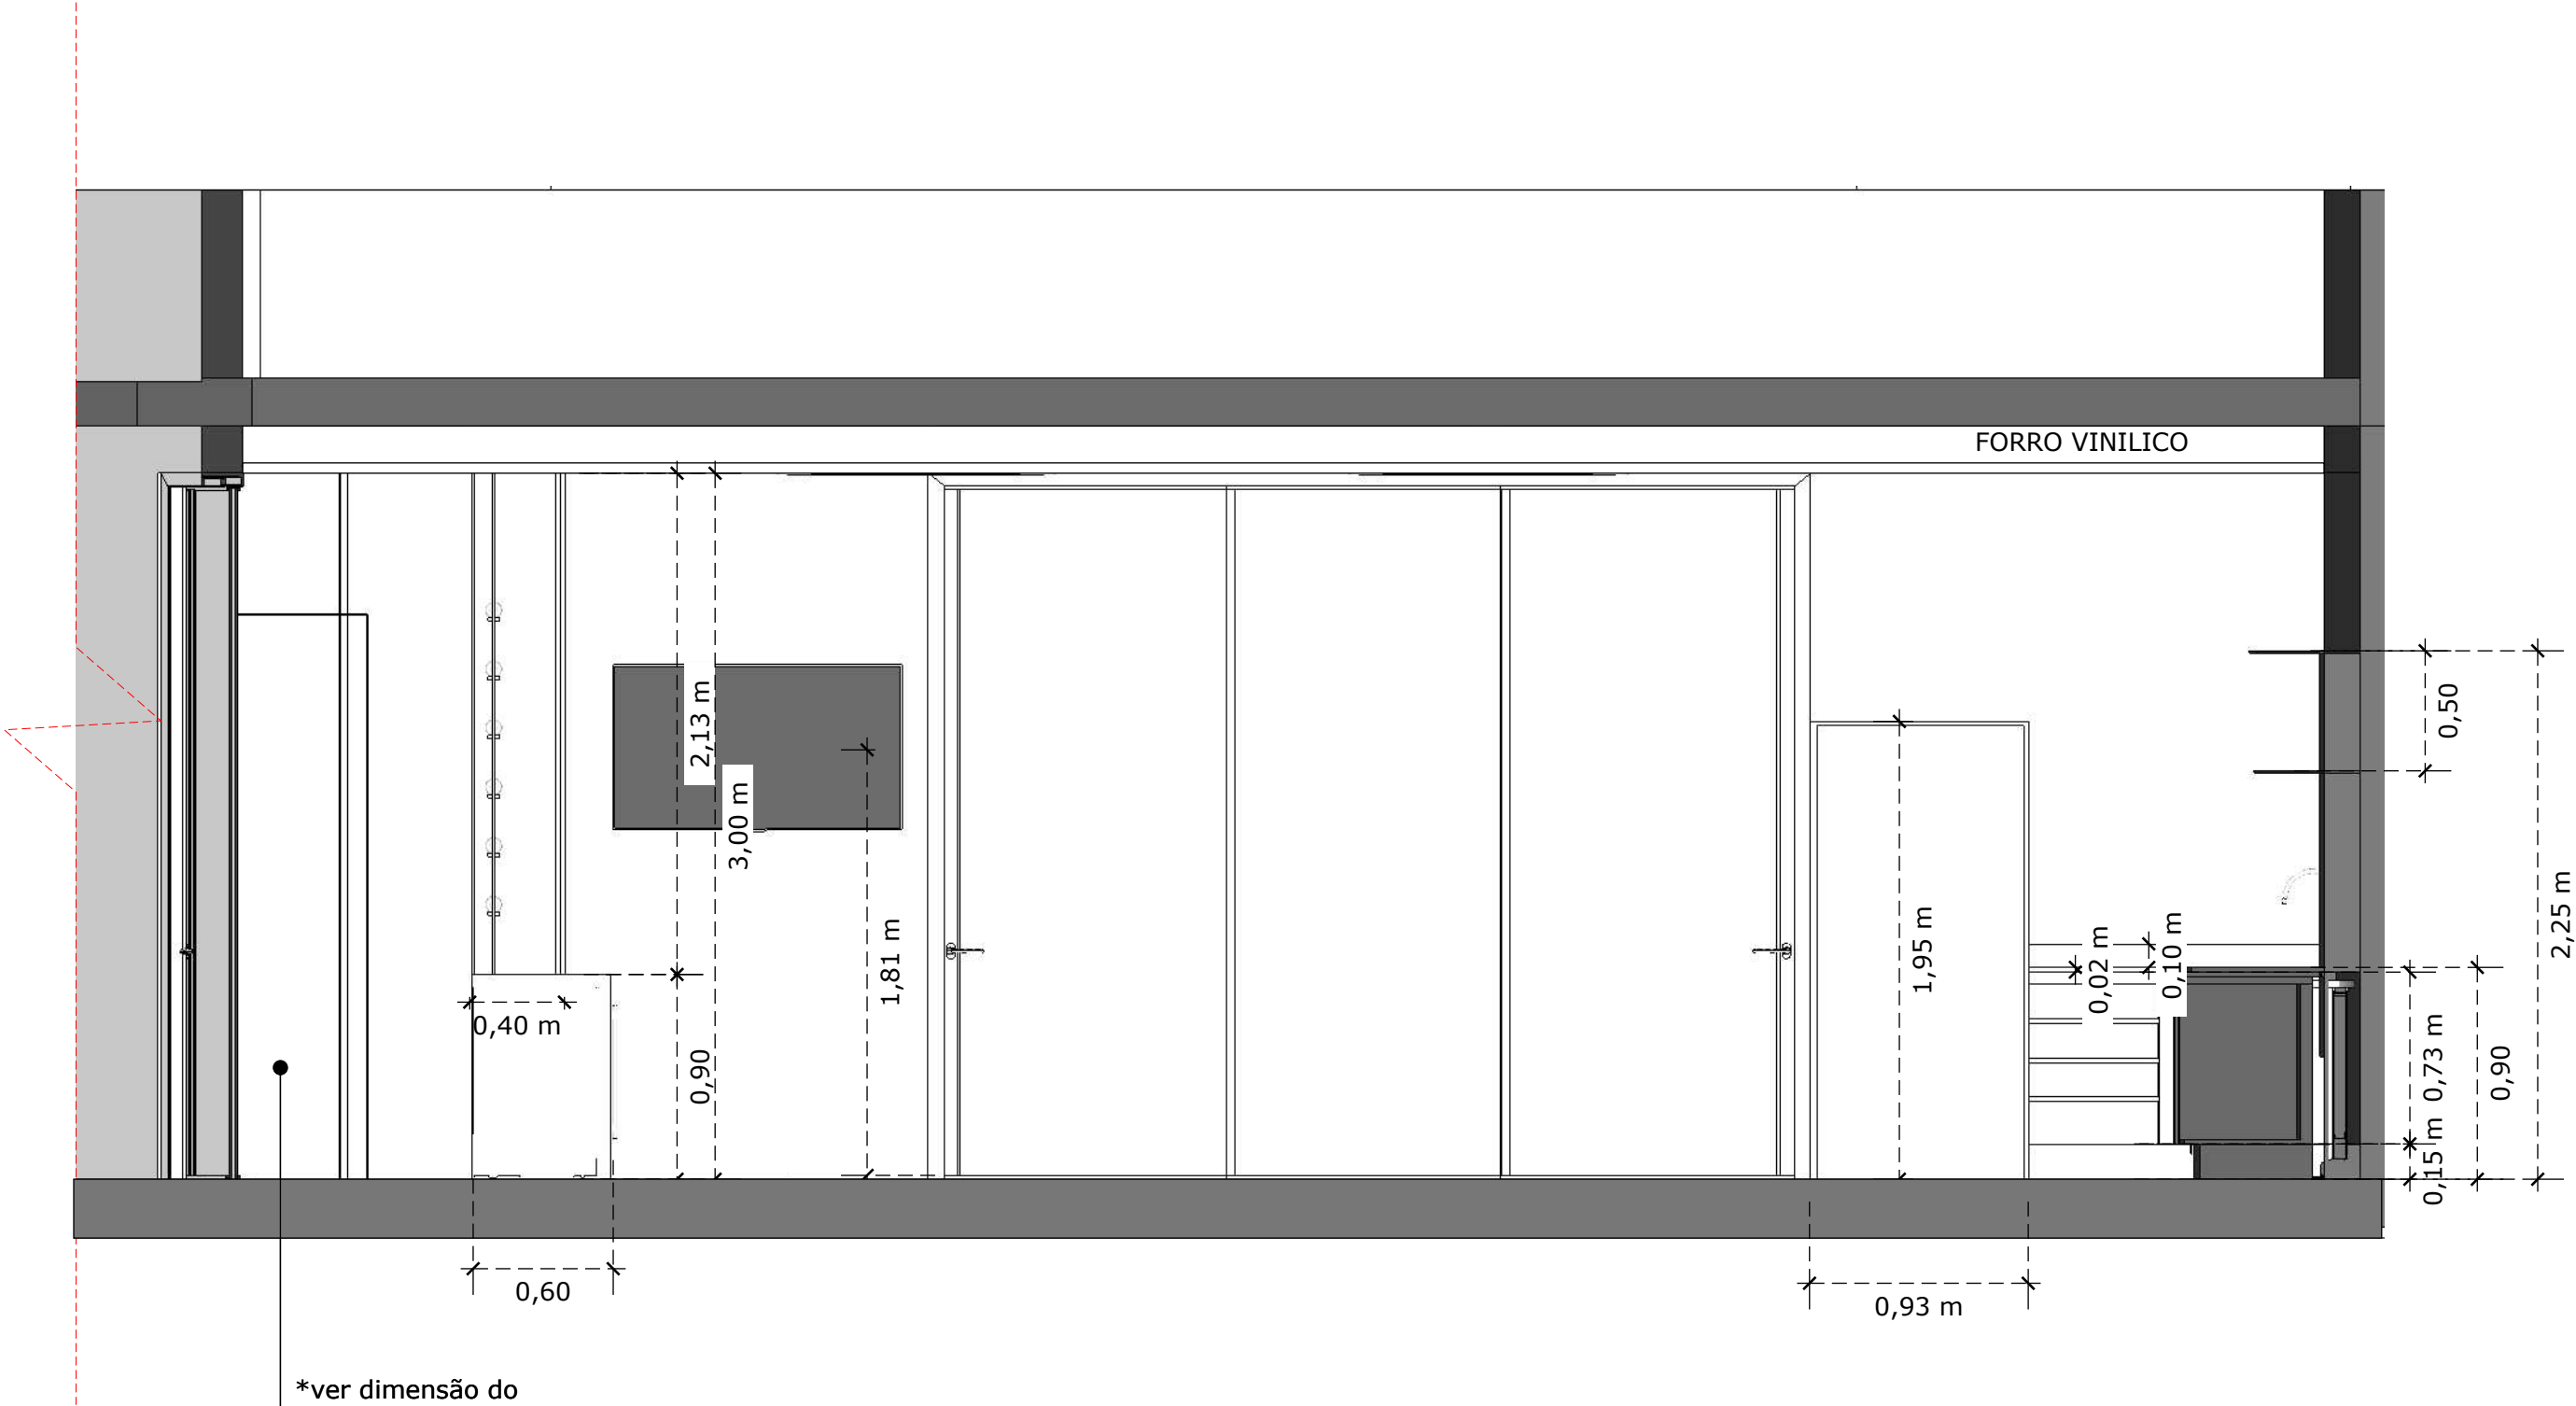

VISTA 3 - LAYOUT

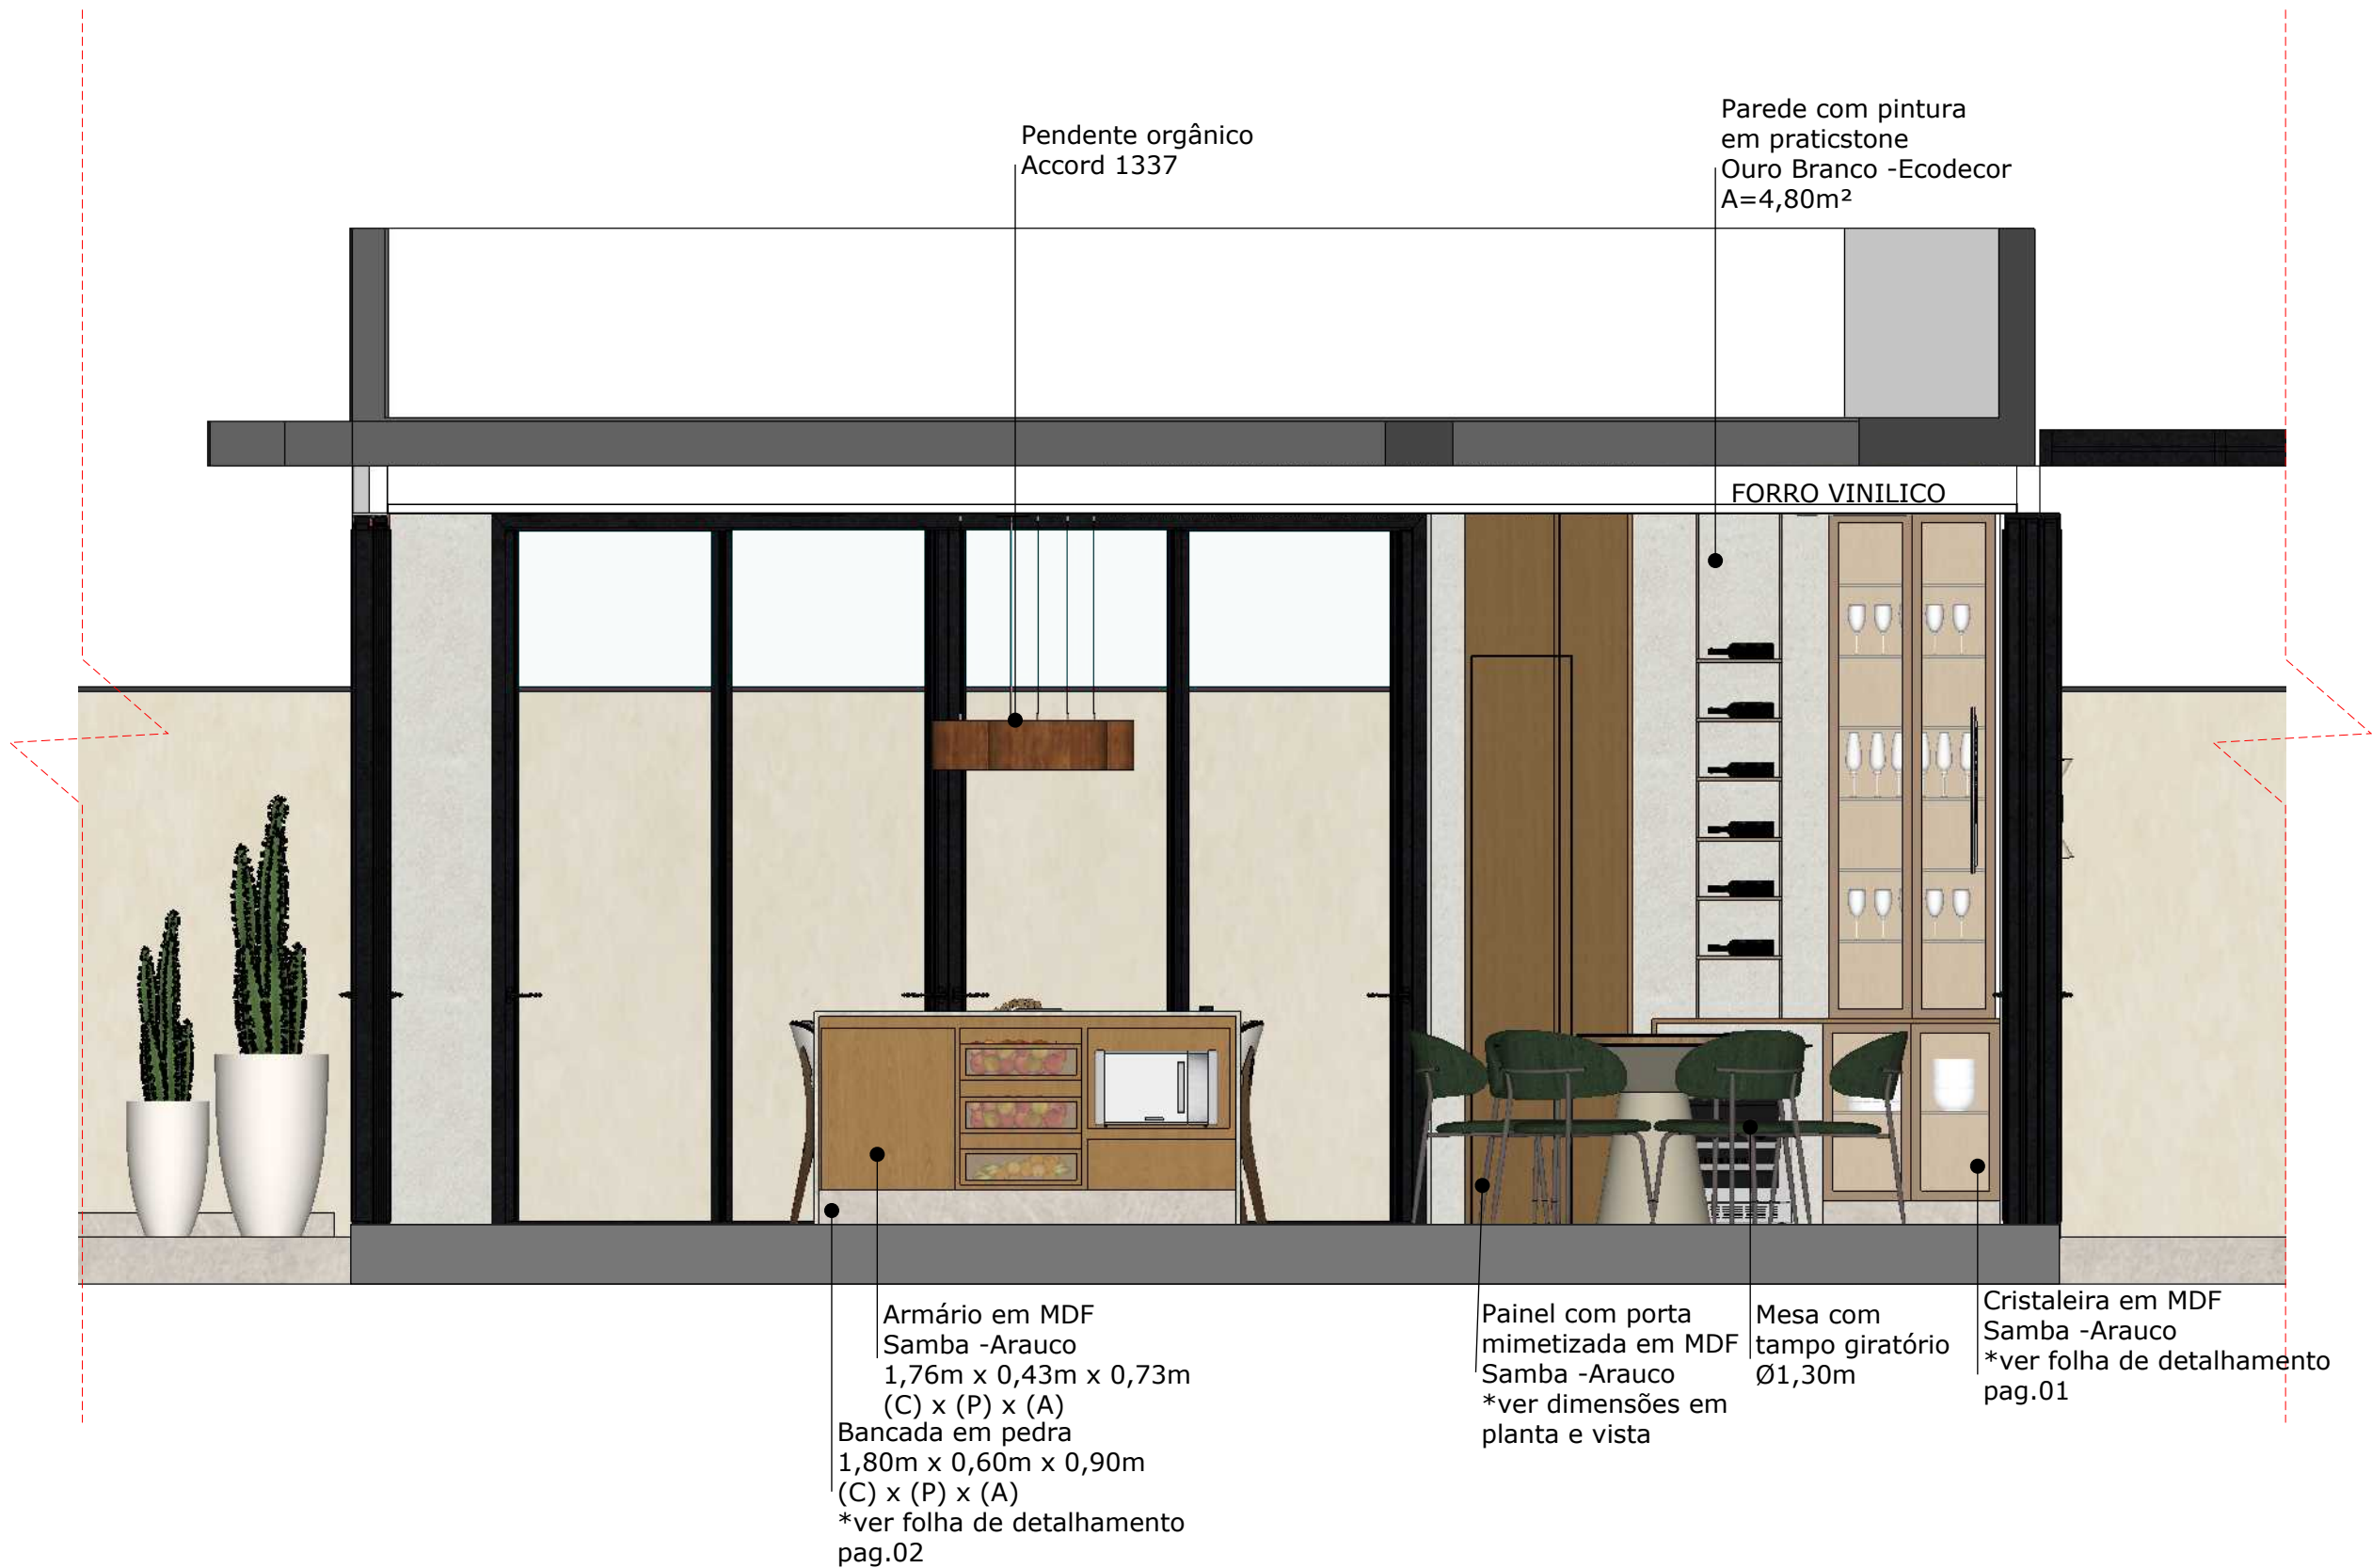

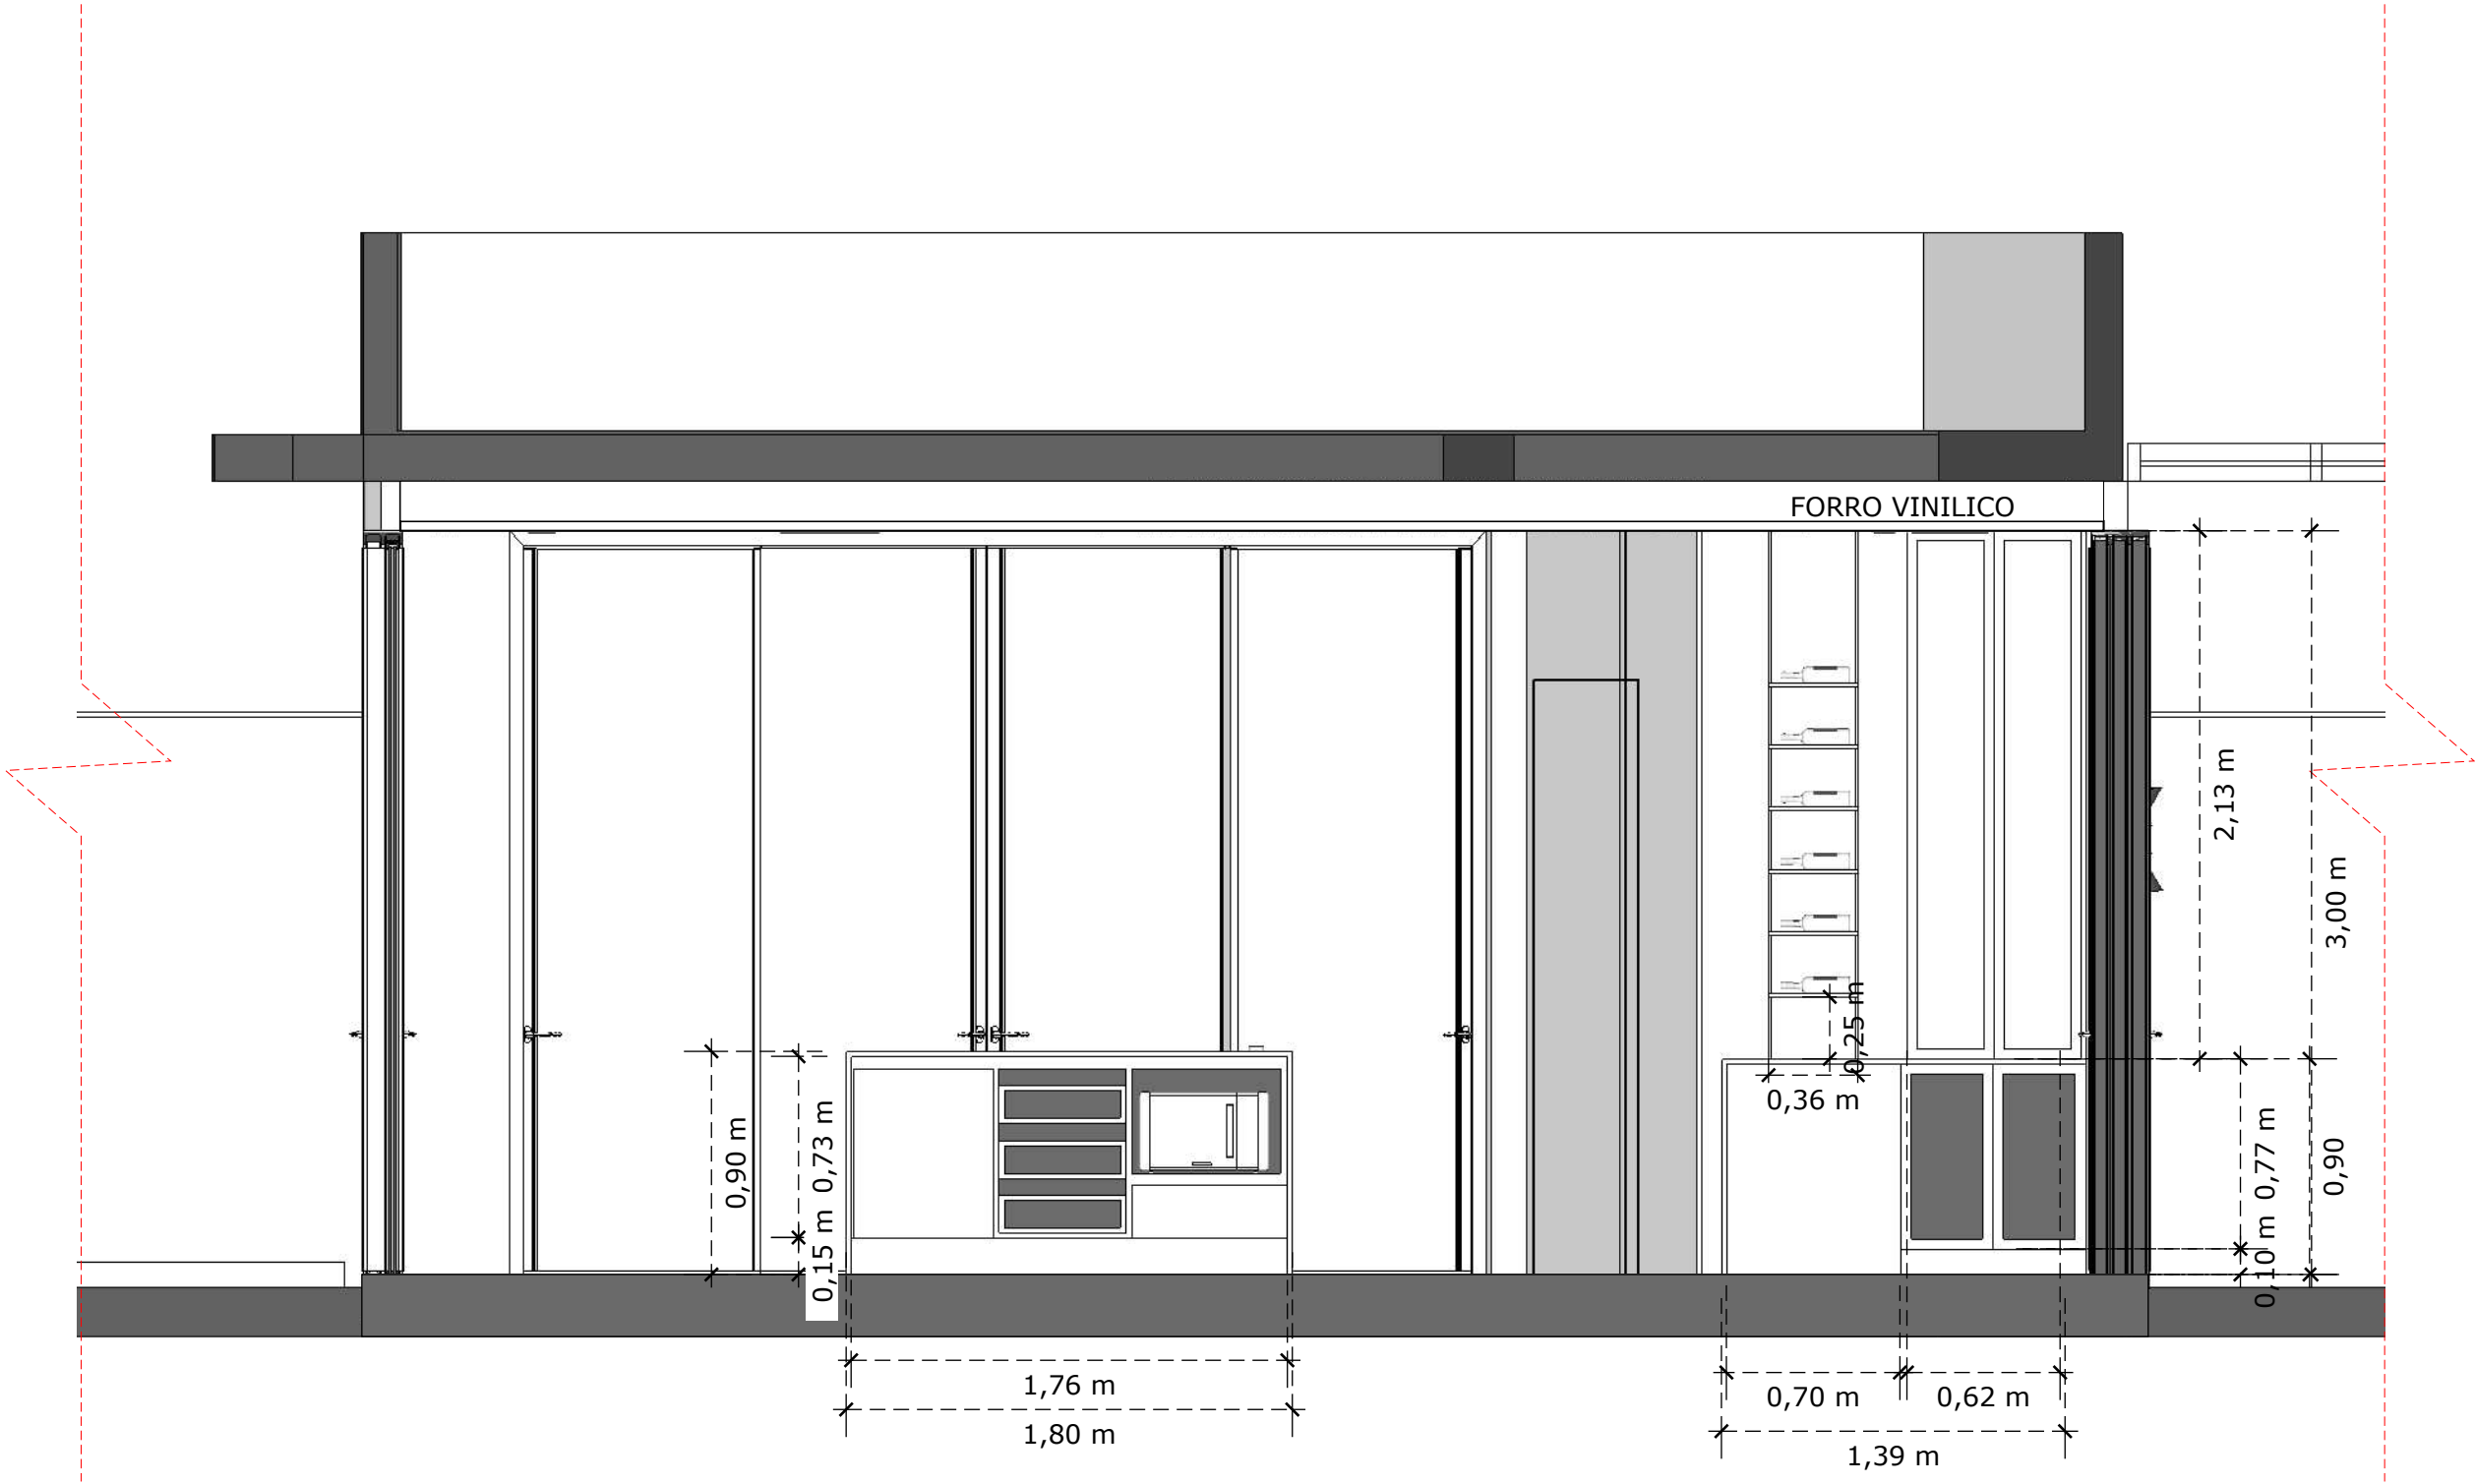

VISTA 4 - LAYOUT



VISTA 4 - EXECUTIVO

