



STUDIO | ELEVARE

ARQUITETURA E INTERIORES

MARIA LUISA MORIM

PROJETO EXECUTIVO DE INTERIORES - DECK PISCINA

SUGESTÃO DE ACABAMENTOS




Piso em
Pedra São Thomé
cinza



Pintura em
Pratic stone
cor Ouro Branco



Porcelanato
canela dourada
20x120cm
Portobello

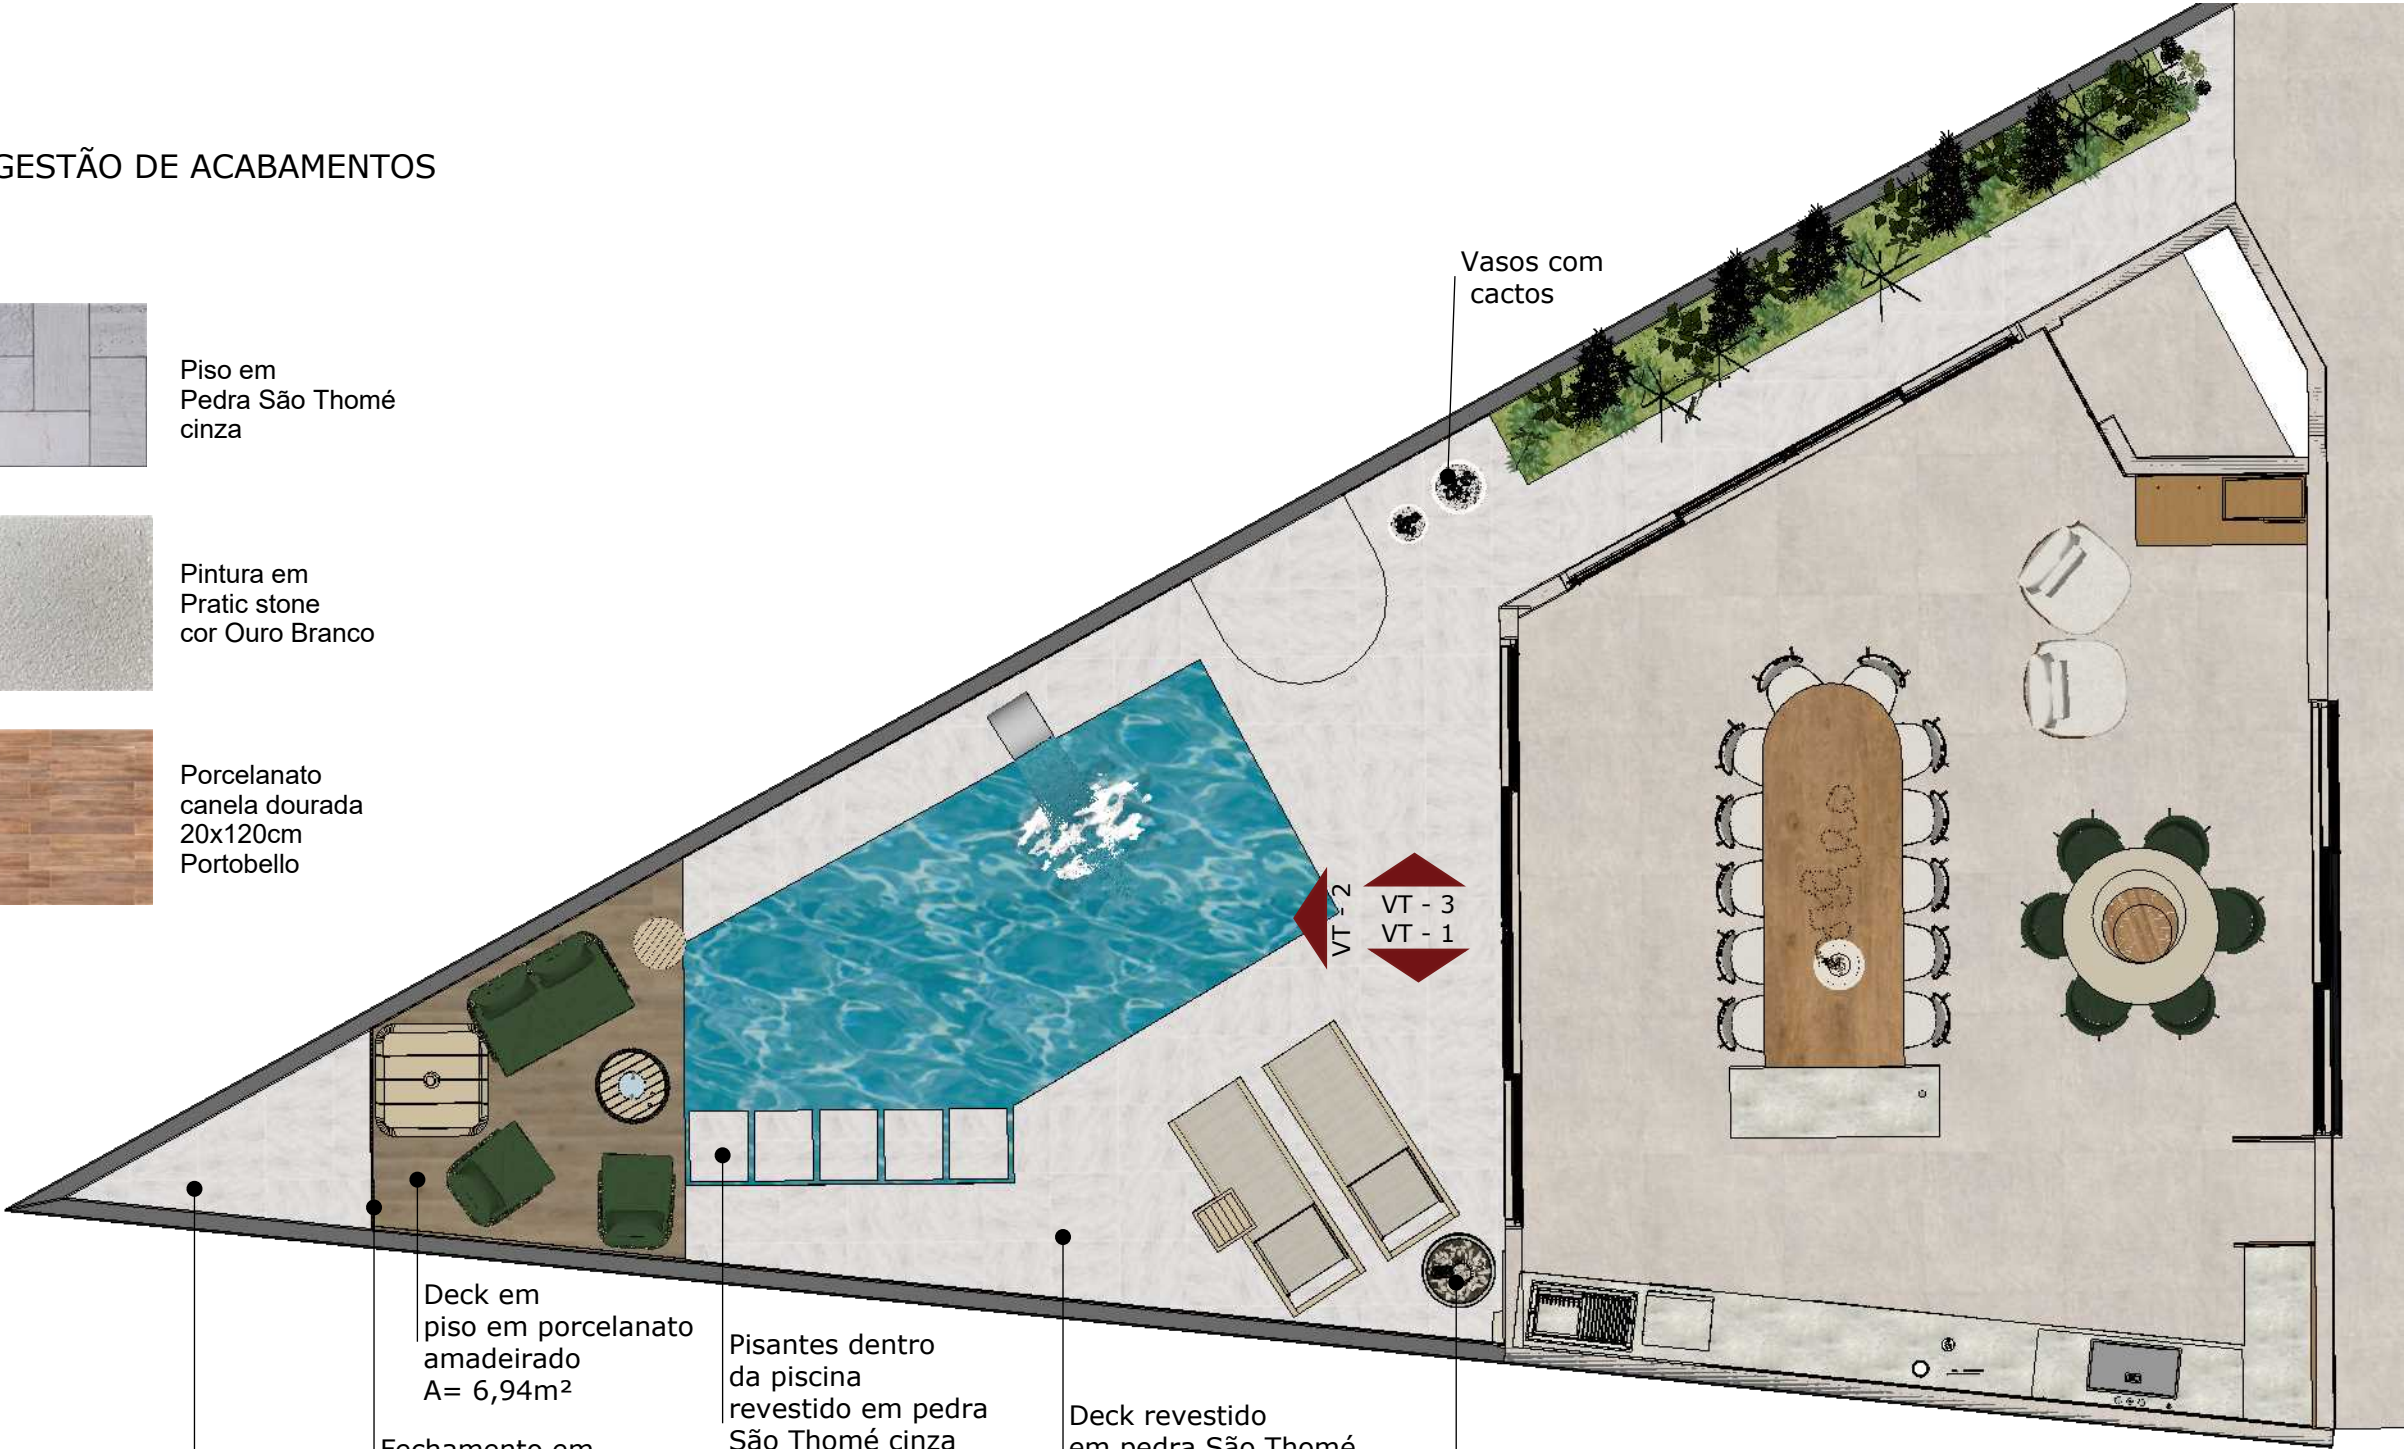

Depósito altura
do muro, coberto
com laje impermeabilizada,
revestido no piso com pedra
São Thomé cinza

Fechamento em
painel de alumínio
amadeirado ripado
com porta

Deck em
piso em porcelanato
amadeirado
A= 6,94m²

Pisantes dentro
da piscina
revestido em pedra
São Thomé cinza
A=
*Ver detalhe

Deck revestido
em pedra São Thomé
cinza
A= 41,65m²
(Depósito, entorno piscina
e corredor lateral)

Vasos com cactos

Vasos com
cactos



STUDIO I ELEVARE

ARQUITETURA E INTERIORES

studioelevare@gmail.com
(11)9.9346-1146 (11)9.98218-3377

- CONFERIR MEDIDAS EM OBRA.
- VIDE ESPECIFICAÇÕES TÉCNICAS NO MEMORIAL
DESCRIPTIVO DE ACABAMENTOS, QUANDO APLICÁVEL.
- TODAS AS COTAS ESTÃO EM METROS.
- AS COTAS REFEREM-SE ÀS MEDIDAS ACABADAS,
SALVO QUANDO INDICADO O CONTRÁRIO.
- INFORMAÇÕES SUJEITAS A REVISÕES E ALTERAÇÕES.

cliente

Maria Luisa Morim
Rua Carlos Miguel de Oliveira, no 119
- clube de campo, Morungaba/Sp

local

autor

Arq. e Urb. Alessandra Pretti
Arq. e Urb. Isadora Leone

PROJETO EXECUTIVO

descrição

Deck piscina


escala


1:65

data

15/06/2025

01/05

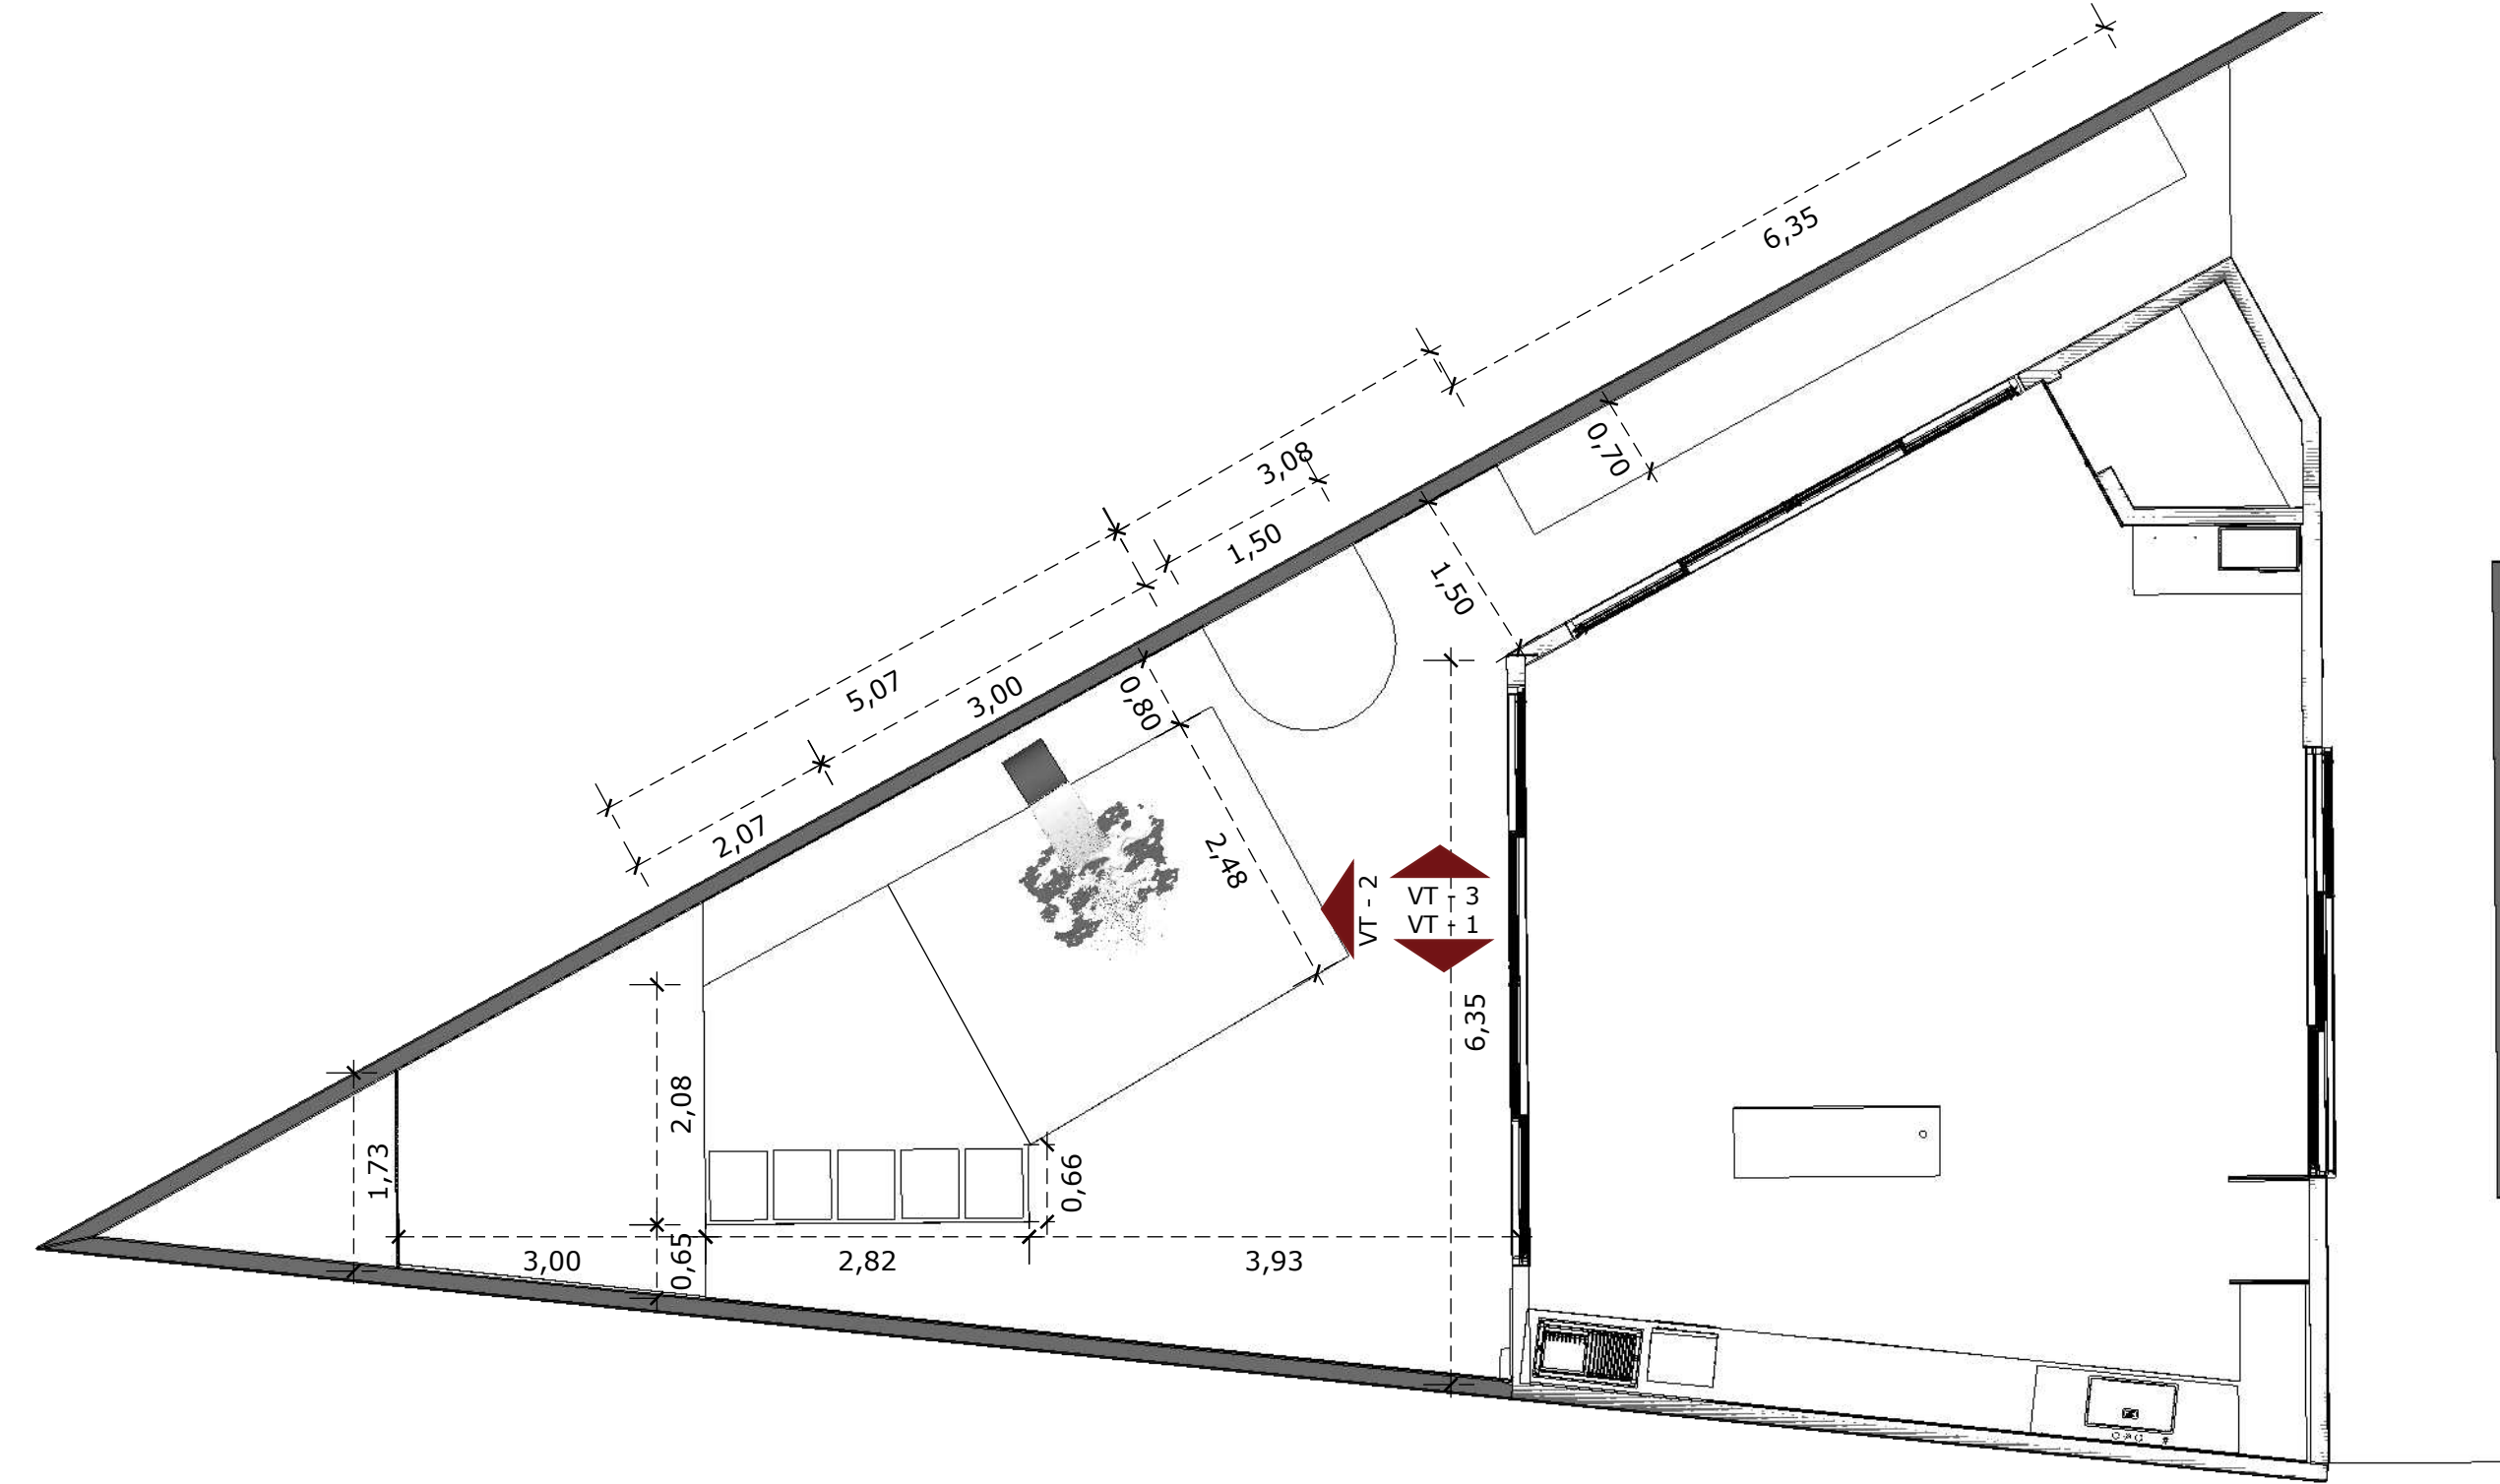

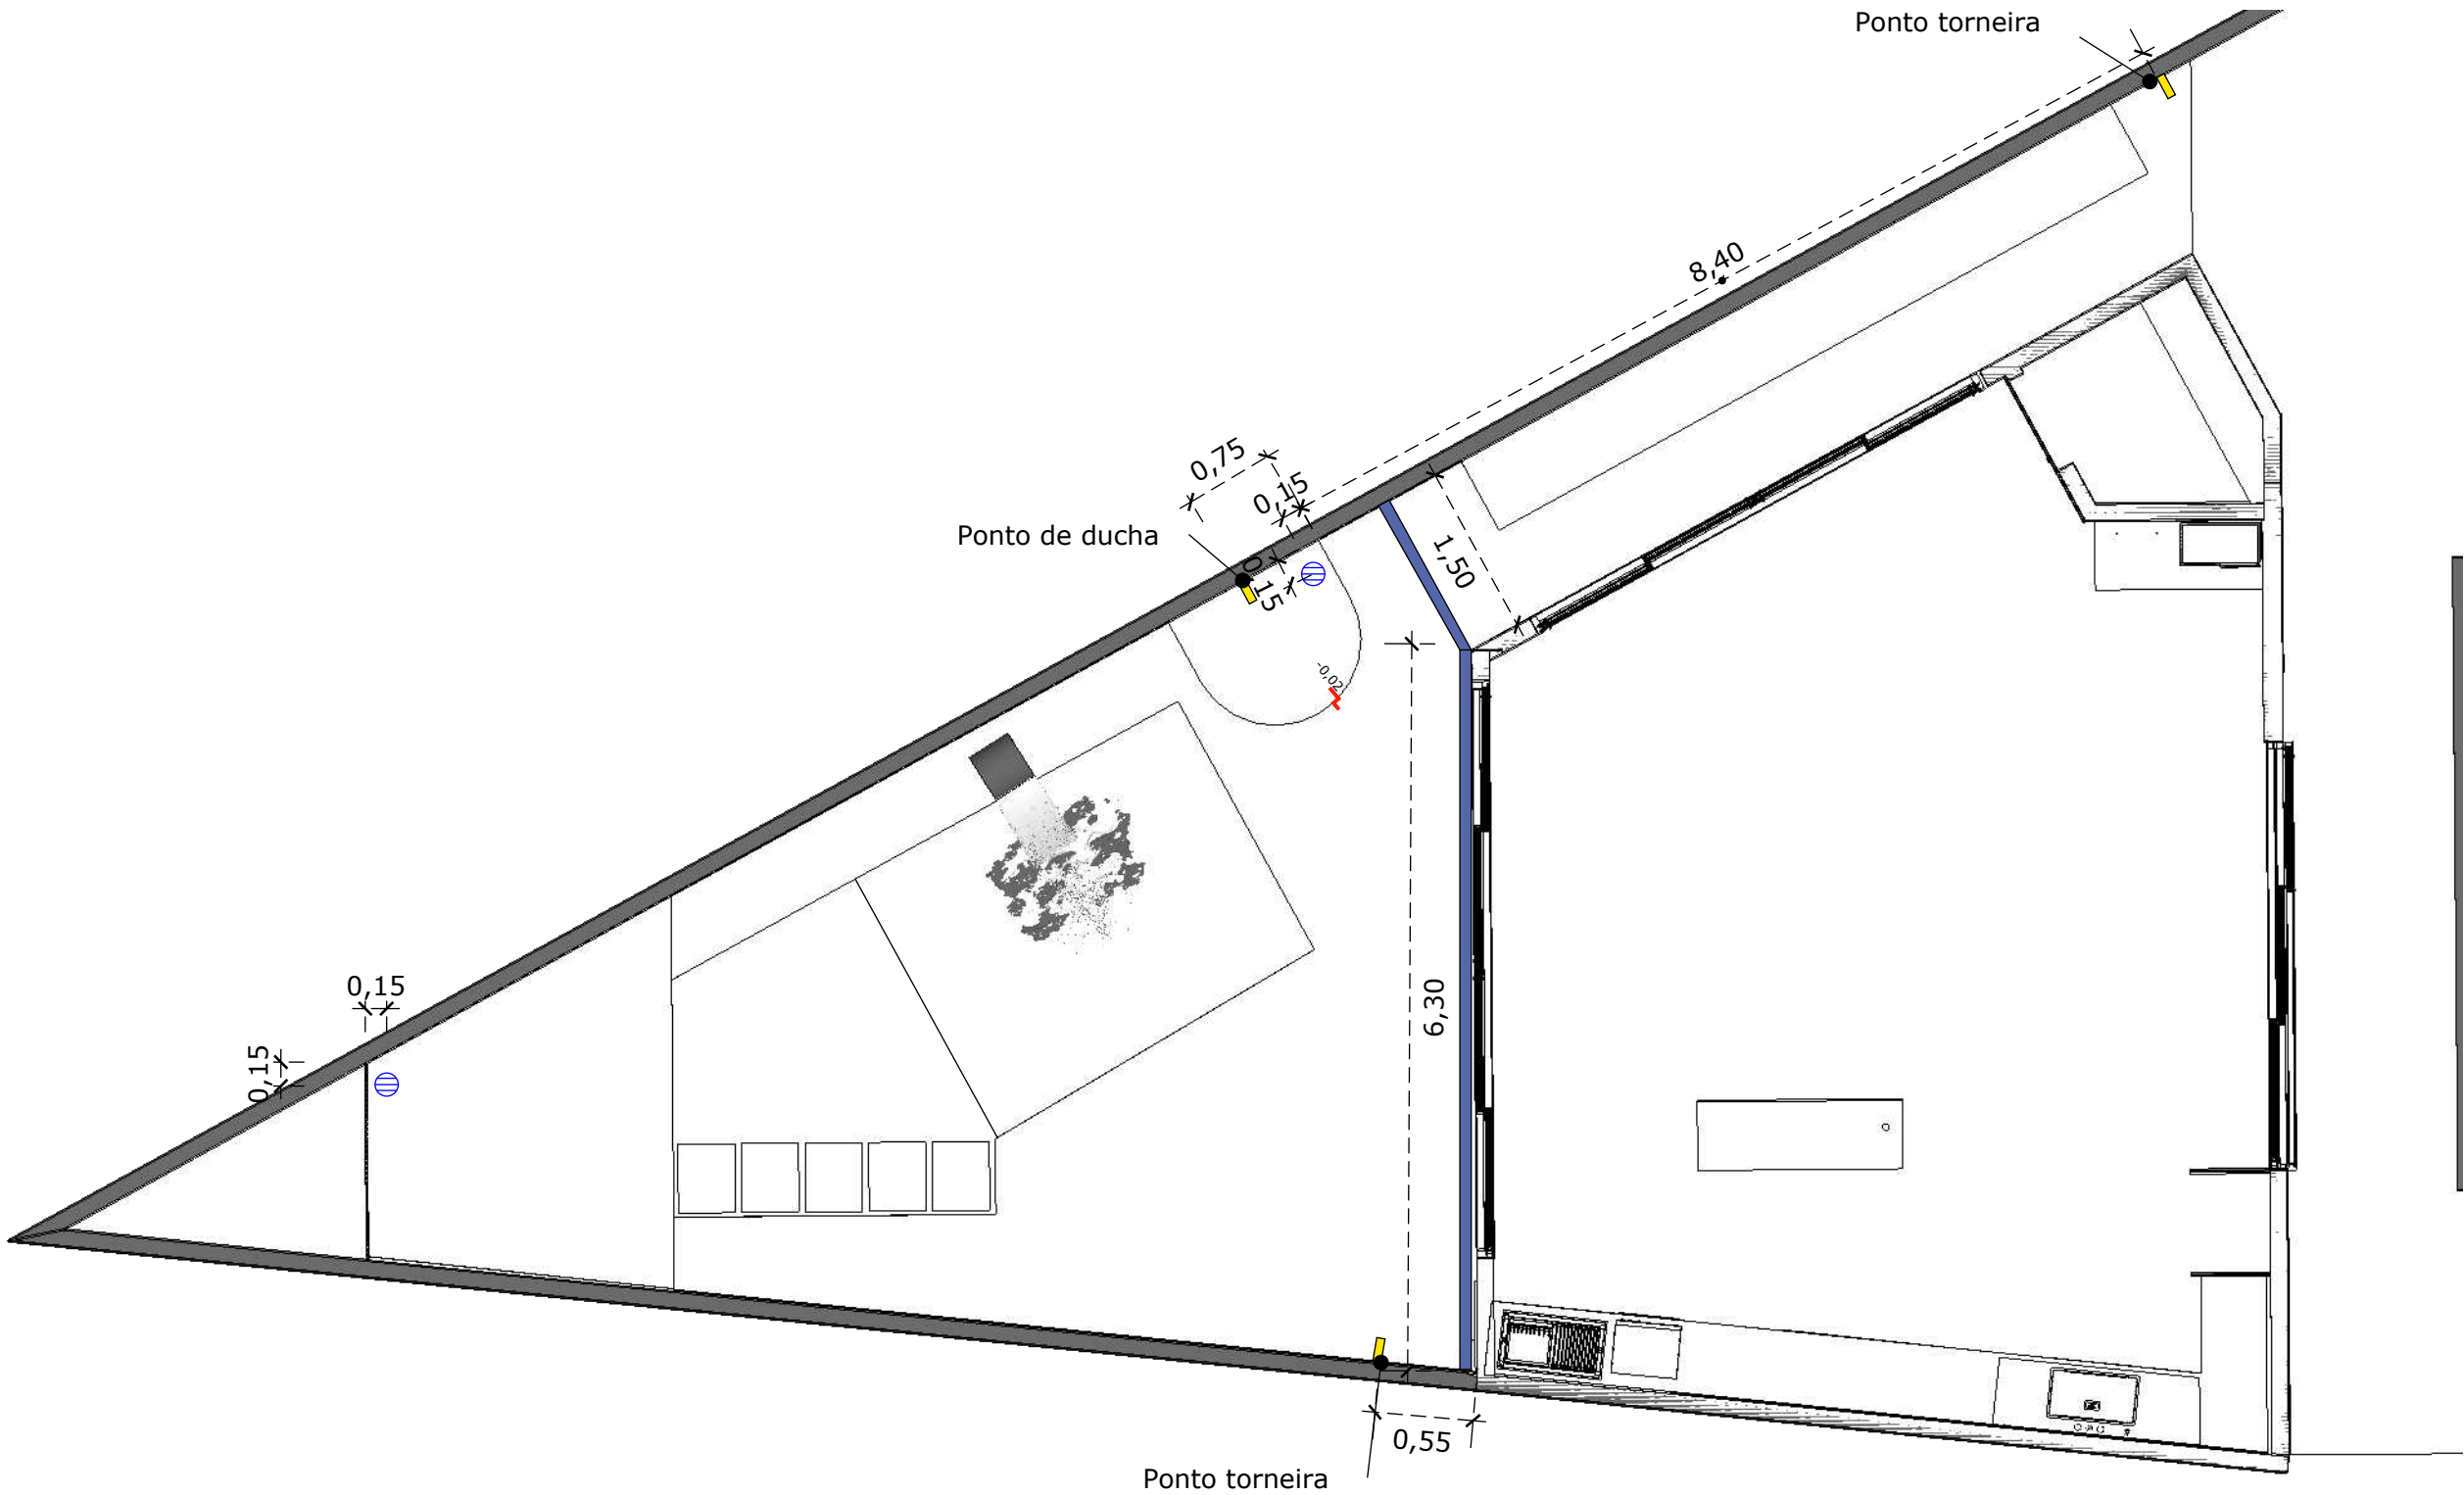

LEGENDA - HIDRÁULICA

- ⊕ PONTO DE ÁGUA E ESGOTO
- ⊖ RALO



STUDIO I ELEVARE
ARQUITETURA E INTERIORES
studioelevare@gmail.com
(11)9.9346-1146 (11)9.98218-3377

PROJETO EXECUTIVO


descrição	Deck piscina
escala	1:65
data	15/06/2025

cliente
local
autor
desenho


Maria Luisa Morim
Rua Carlos Miguel de Oliveira, no 119
- clube de campo, Morungaba/Sp
Arq. e Urb. Alessandra Pretti
Arq. e Urb. Isadora Leone

- CONFERIR MEDIDAS EM OBRA.
- VIDE ESPECIFICAÇÕES TÉCNICAS NO MEMORIAL DESCRITIVO DE ACABAMENTOS, QUANDO APLICÁVEL.
- TODAS AS COTAS ESTÃO EM METROS.
- AS COTAS REFEREM-SE ÀS MEDIDAS ACABADAS, SALVO QUANDO INDICADO O CONTRÁRIO.
- INFORMAÇÕES SUJEITAS A REVISÕES E ALTERAÇÕES.

VISTA 1

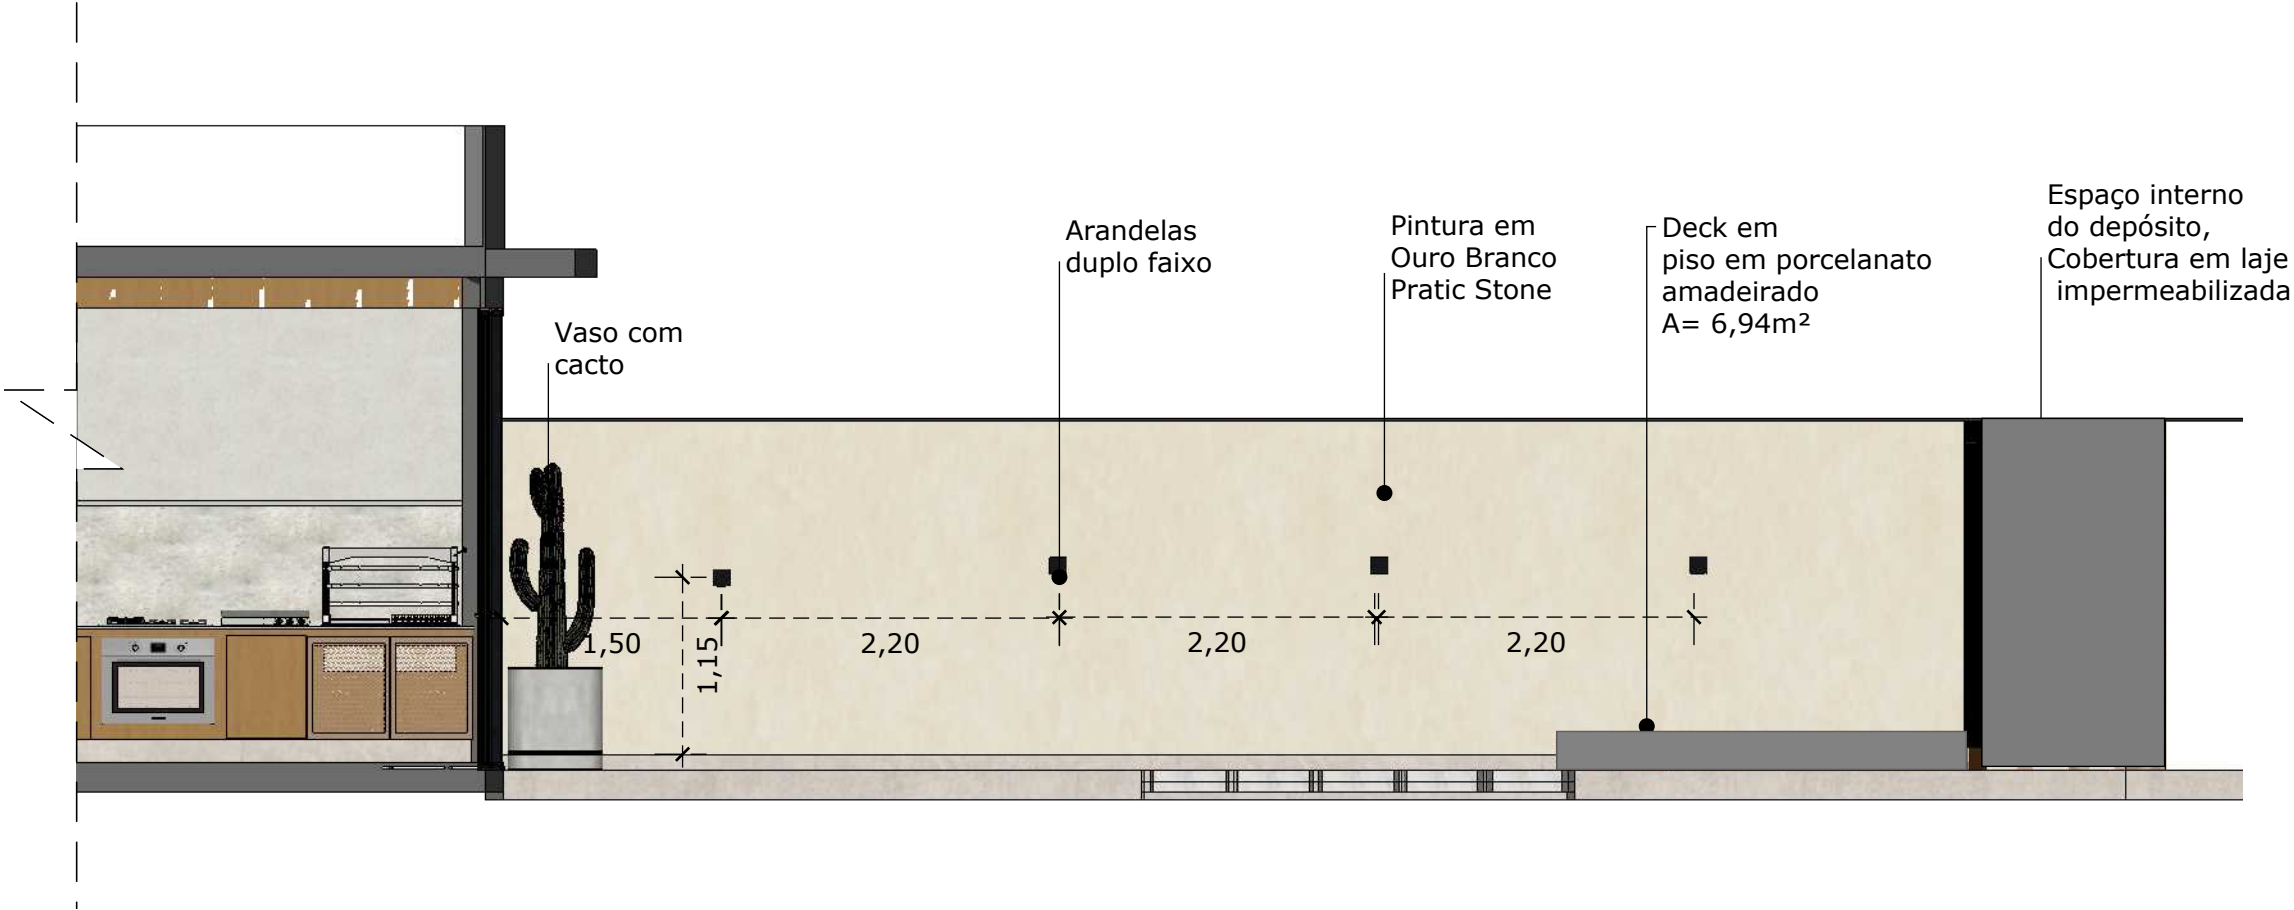

VISTA 2

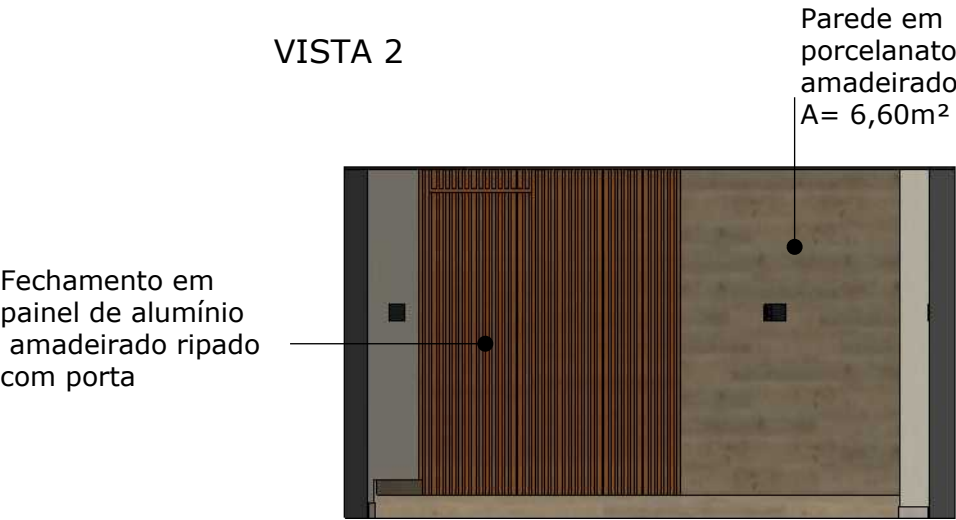

STUDIO I ELEVARE
ARQUITETURA E INTERIORES
studioelevare@gmail.com
(11)9.9346-1146 (11)9.98218-3377

- CONFERIR MEDIDAS EM OBRA.
- VIDE ESPECIFICAÇÕES TÉCNICAS NO MEMORIAL DESCRITIVO DE ACABAMENTOS, QUANDO APLICÁVEL.
- TODAS AS COTAS ESTÃO EM METROS.
- AS COTAS REFEREM-SE ÀS MEDIDAS ACABADAS, SALVO QUANDO INDICADO O CONTRÁRIO.
- INFORMAÇÕES SUJEITAS A REVISÕES E ALTERAÇÕES.


cliente Maria Luisa Morim
local Rua Carlos Miguel de Oliveira, no 119 - clube de campo, Morungaba/Sp
autor Arq. e Urb. Alessandra Pretti
desenho Arq. e Urb. Isadora Leone

PROJETO EXECUTIVO

descrição Deck piscina
escala 1:65
data 15/06/2025

04/05

VISTA 3

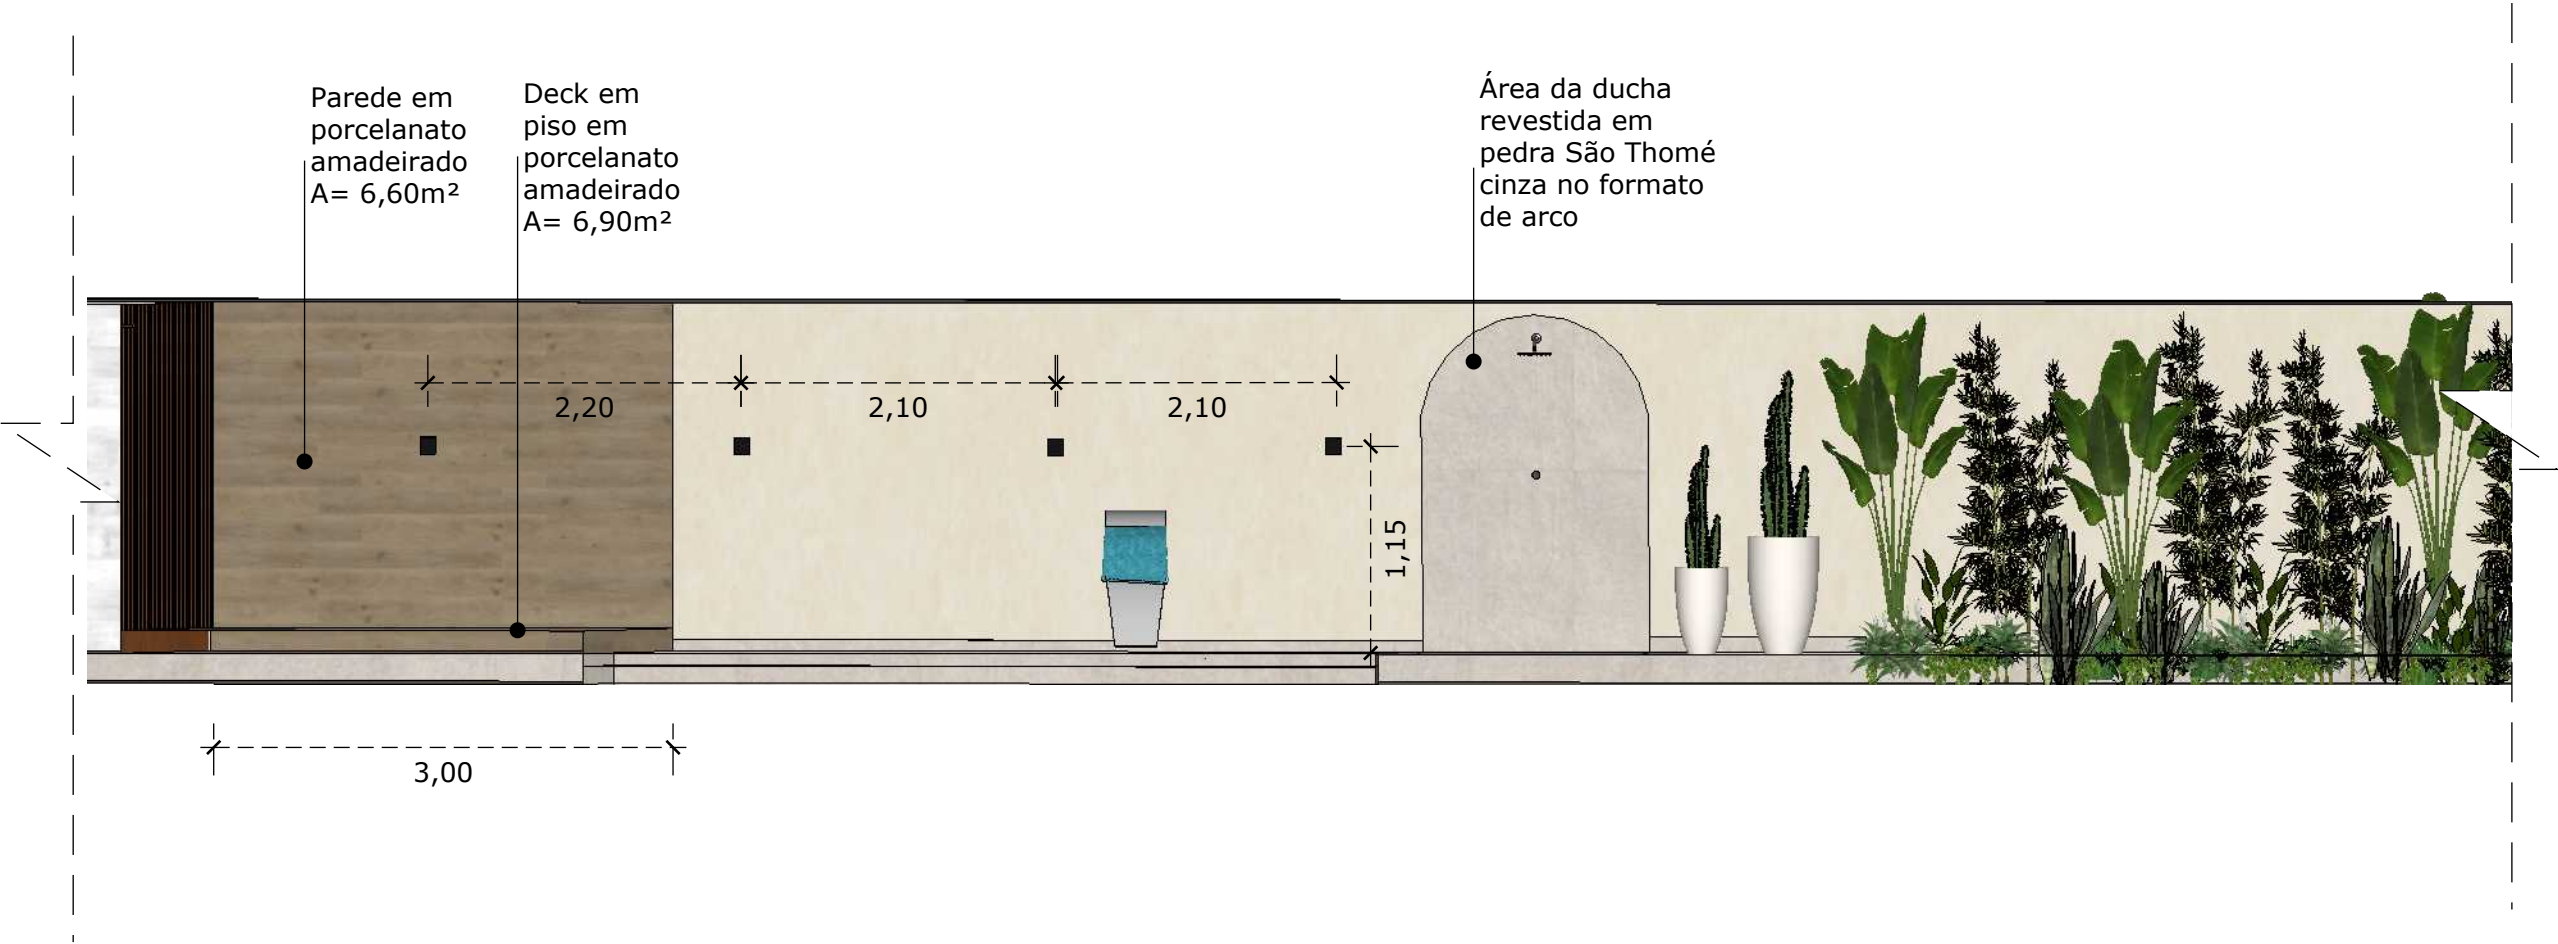



STUDIO I ELEVARE
ARQUITETURA E INTERIORES
studioelevare@gmail.com
(11)9.9346-1146 (11)9.98218-3377

PROJETO EXECUTIVO

descrição

Deck piscina

escala

1:65

data

15/06/2025

cliente

Maria Luisa Morim

local

Rua Carlos Miguel de Oliveira, no 119
- clube de campo, Morungaba/Sp

autor

Arq. e Urb. Alessandra Pretti

desenho

Arq. e Urb. Isadora Leone

- CONFERIR MEDIDAS EM OBRA.

- VIDE ESPECIFICAÇÕES TÉCNICAS NO MEMORIAL DESCRITIVO DE ACABAMENTOS, QUANDO APLICÁVEL.

- TODAS AS COTAS ESTÃO EM METROS.

- AS COTAS REFEREM-SE ÀS MEDIDAS ACABADAS, SALVO QUANDO INDICADO O CONTRÁRIO.

- INFORMAÇÕES SUJEITAS A REVISÕES E ALTERAÇÕES.

05/05