



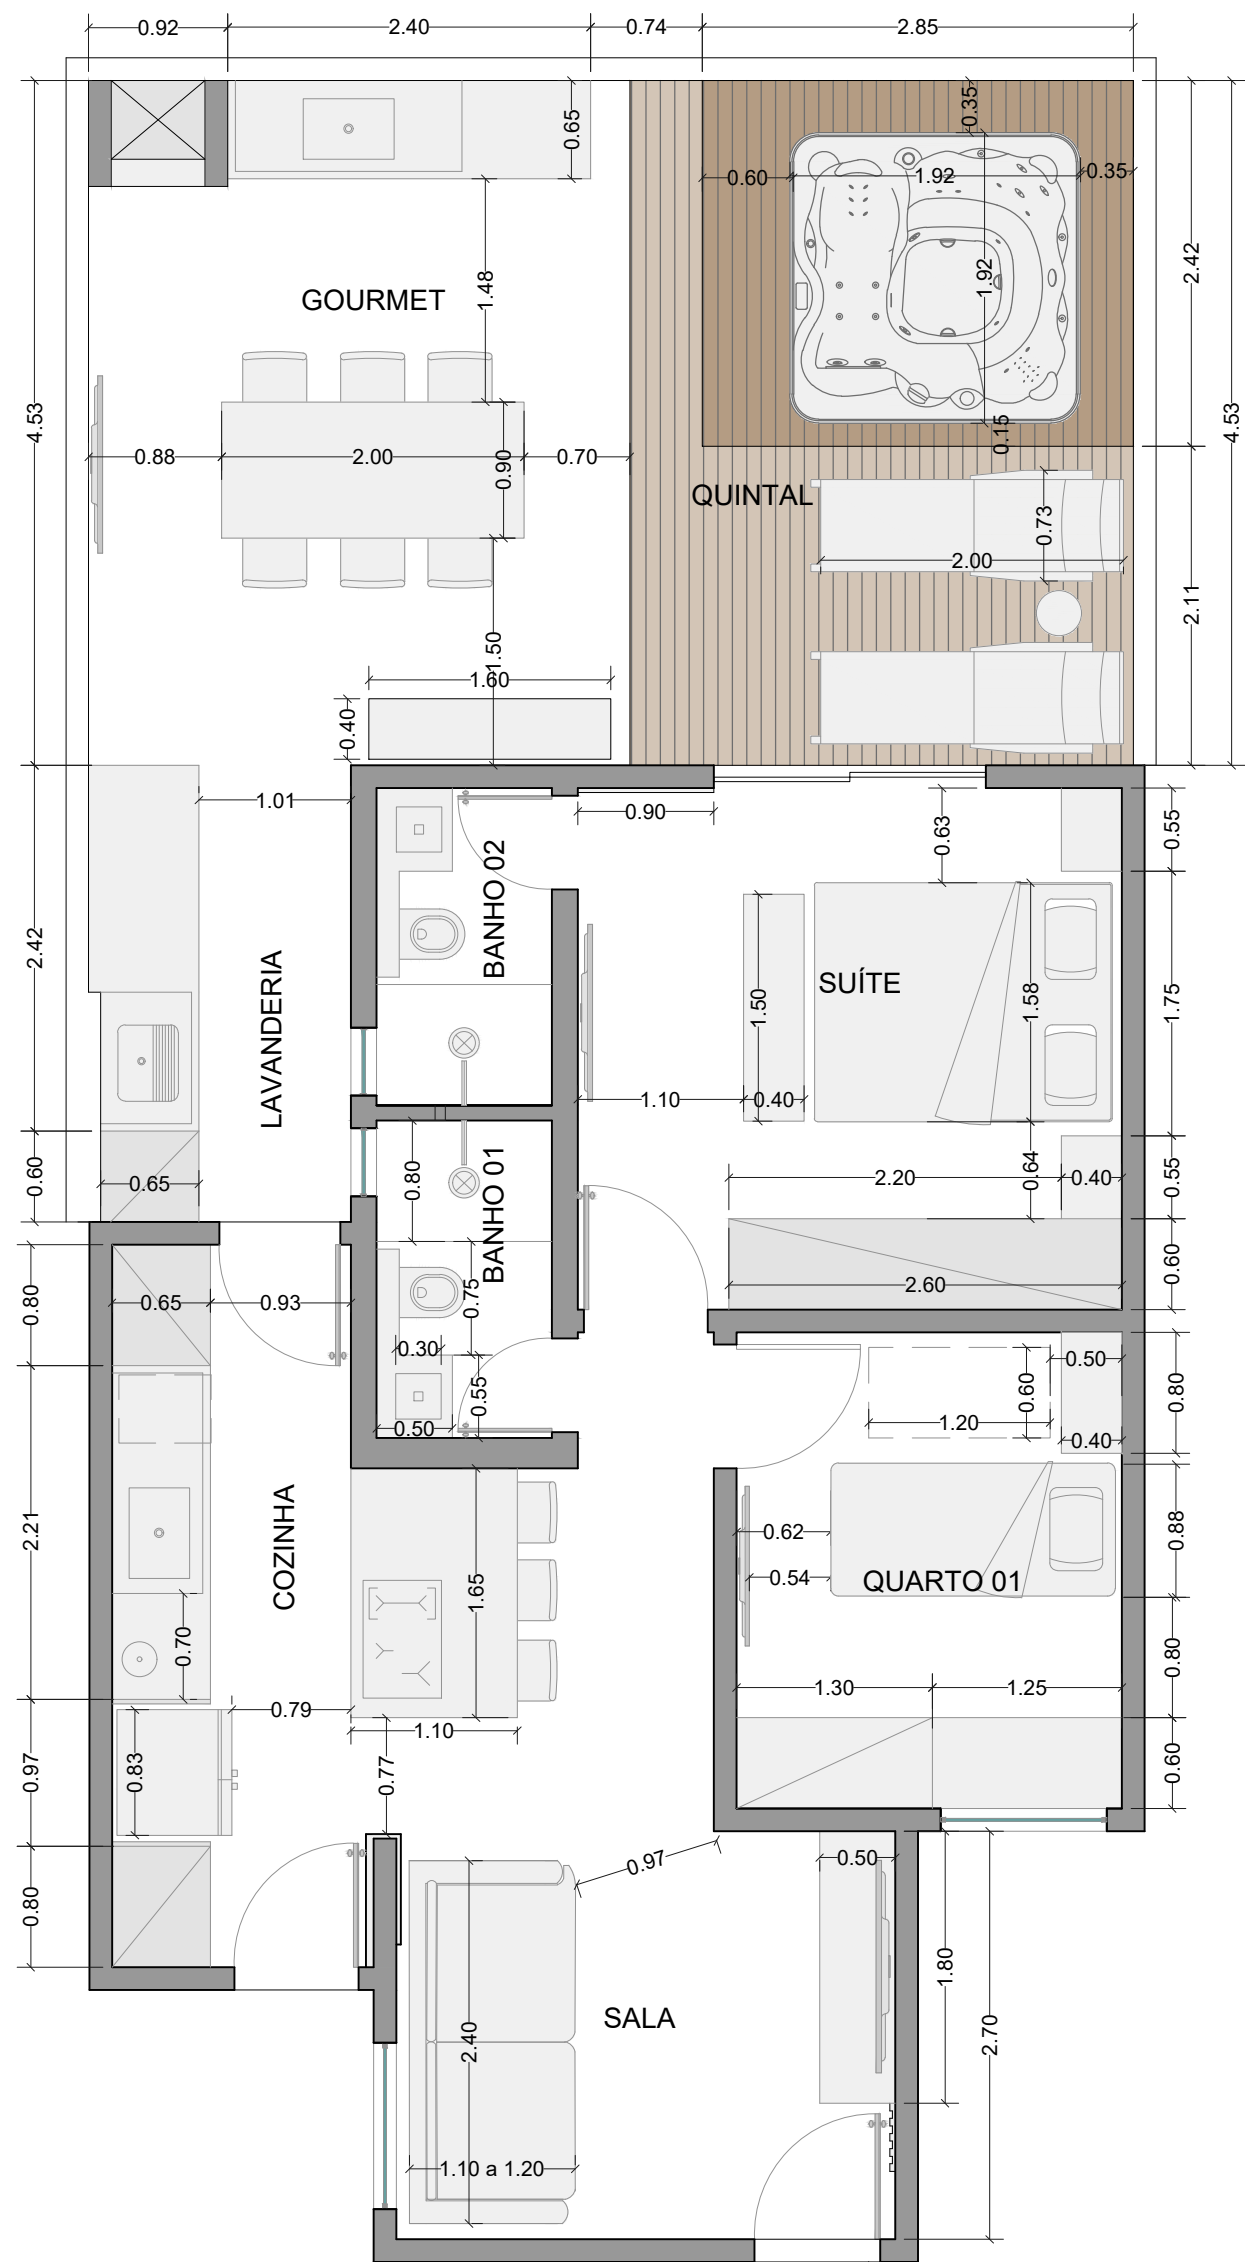

TÉRREO - LAYOUT
escala: 1/50

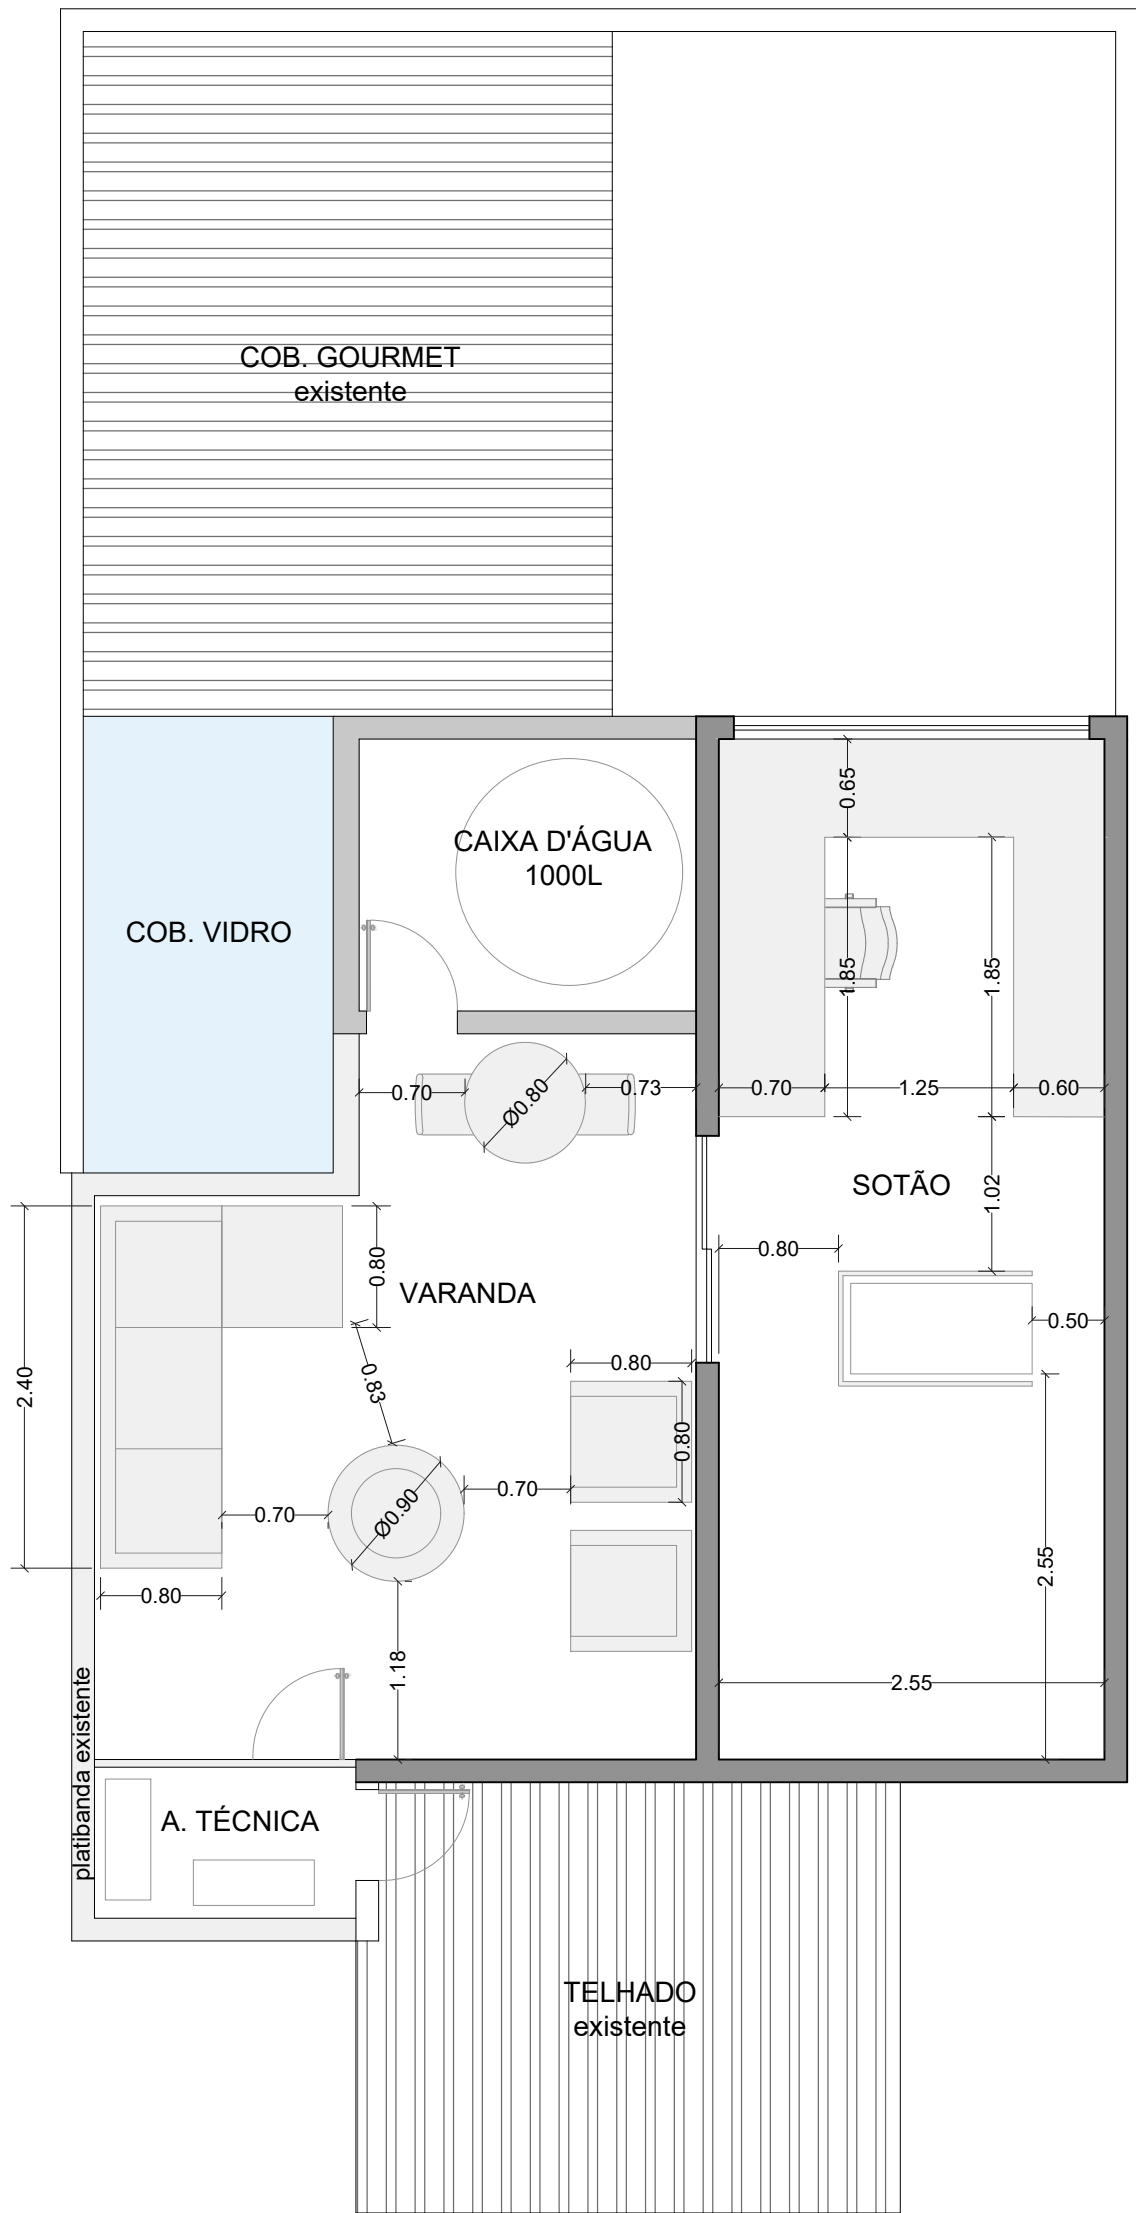

SUPERIOR - LAYOUT
escala: 1/50

ARQLIMÃO arquitetura design		Arquiteta Mariana dos Santos Wagner (15) 99124-7789 marianasantos.arq@hotmail.com	CAU: A111942-7 @arqlimao
Cliente: Ricardo Araujo Casari		Projeto de Arquitetura p/ reforma de residência unifamiliar	
Local: Av. Três de Março, 5365, Village Amato Reserva C. L7, Villa Amato, Sorocaba			Data: 30/04/2025
Assunto: Layout			Escala: Indicada
PELA LEI FEDERAL 5194/66 PROIBIDO O USO TOTAL OU PARCIAL DO PROJETO SEM AUTORIZAÇÃO DO ARQUITETO.		- VERIFICAR MEDIDAS NA OBRA. - O VALOR DA COTA PREVALECE SOBRE A ESCALA. - ANTES DE QUALQUER ALTERAÇÃO CONSULTAR O ARQUITETO. - DIREITOS AUTORAIS RESERVADOS.	
		FOLHA: 01	