


FACHADA  
escala 1:50



## IMAGEM FACHADA sem escala

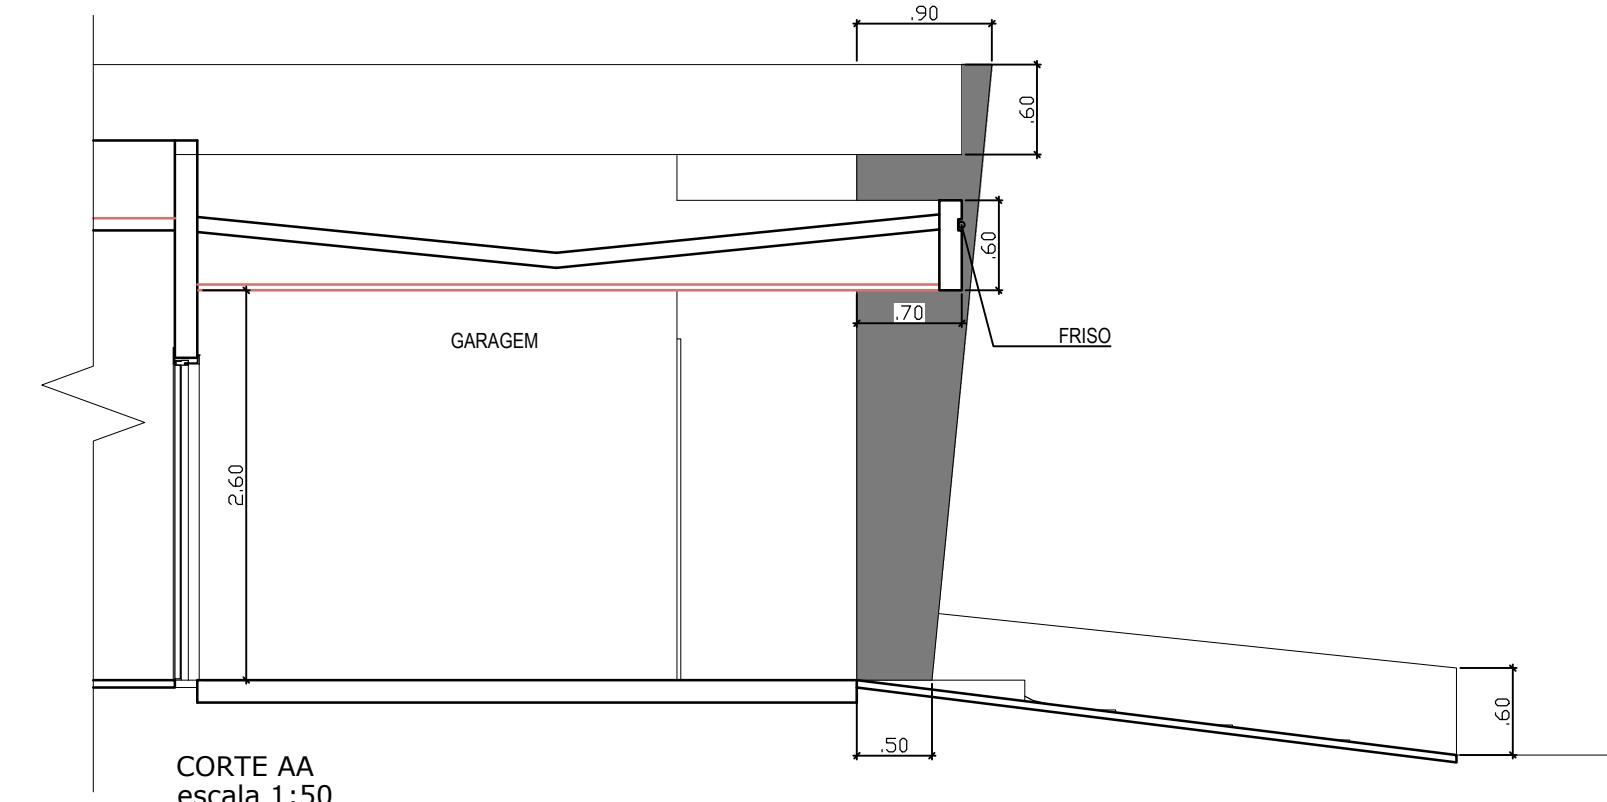

CORTE A  
escala 1:5

Jéssica Módolo  
arquitetura e design

Conteúdo: DETALHAMENTOS FACHADA	Data: 01/2024
Cliente: ROBERTA E LOGAN	ESCALA INDICADA
Autor: JÉSSICA MÓDOLO	Folha: 02/02