


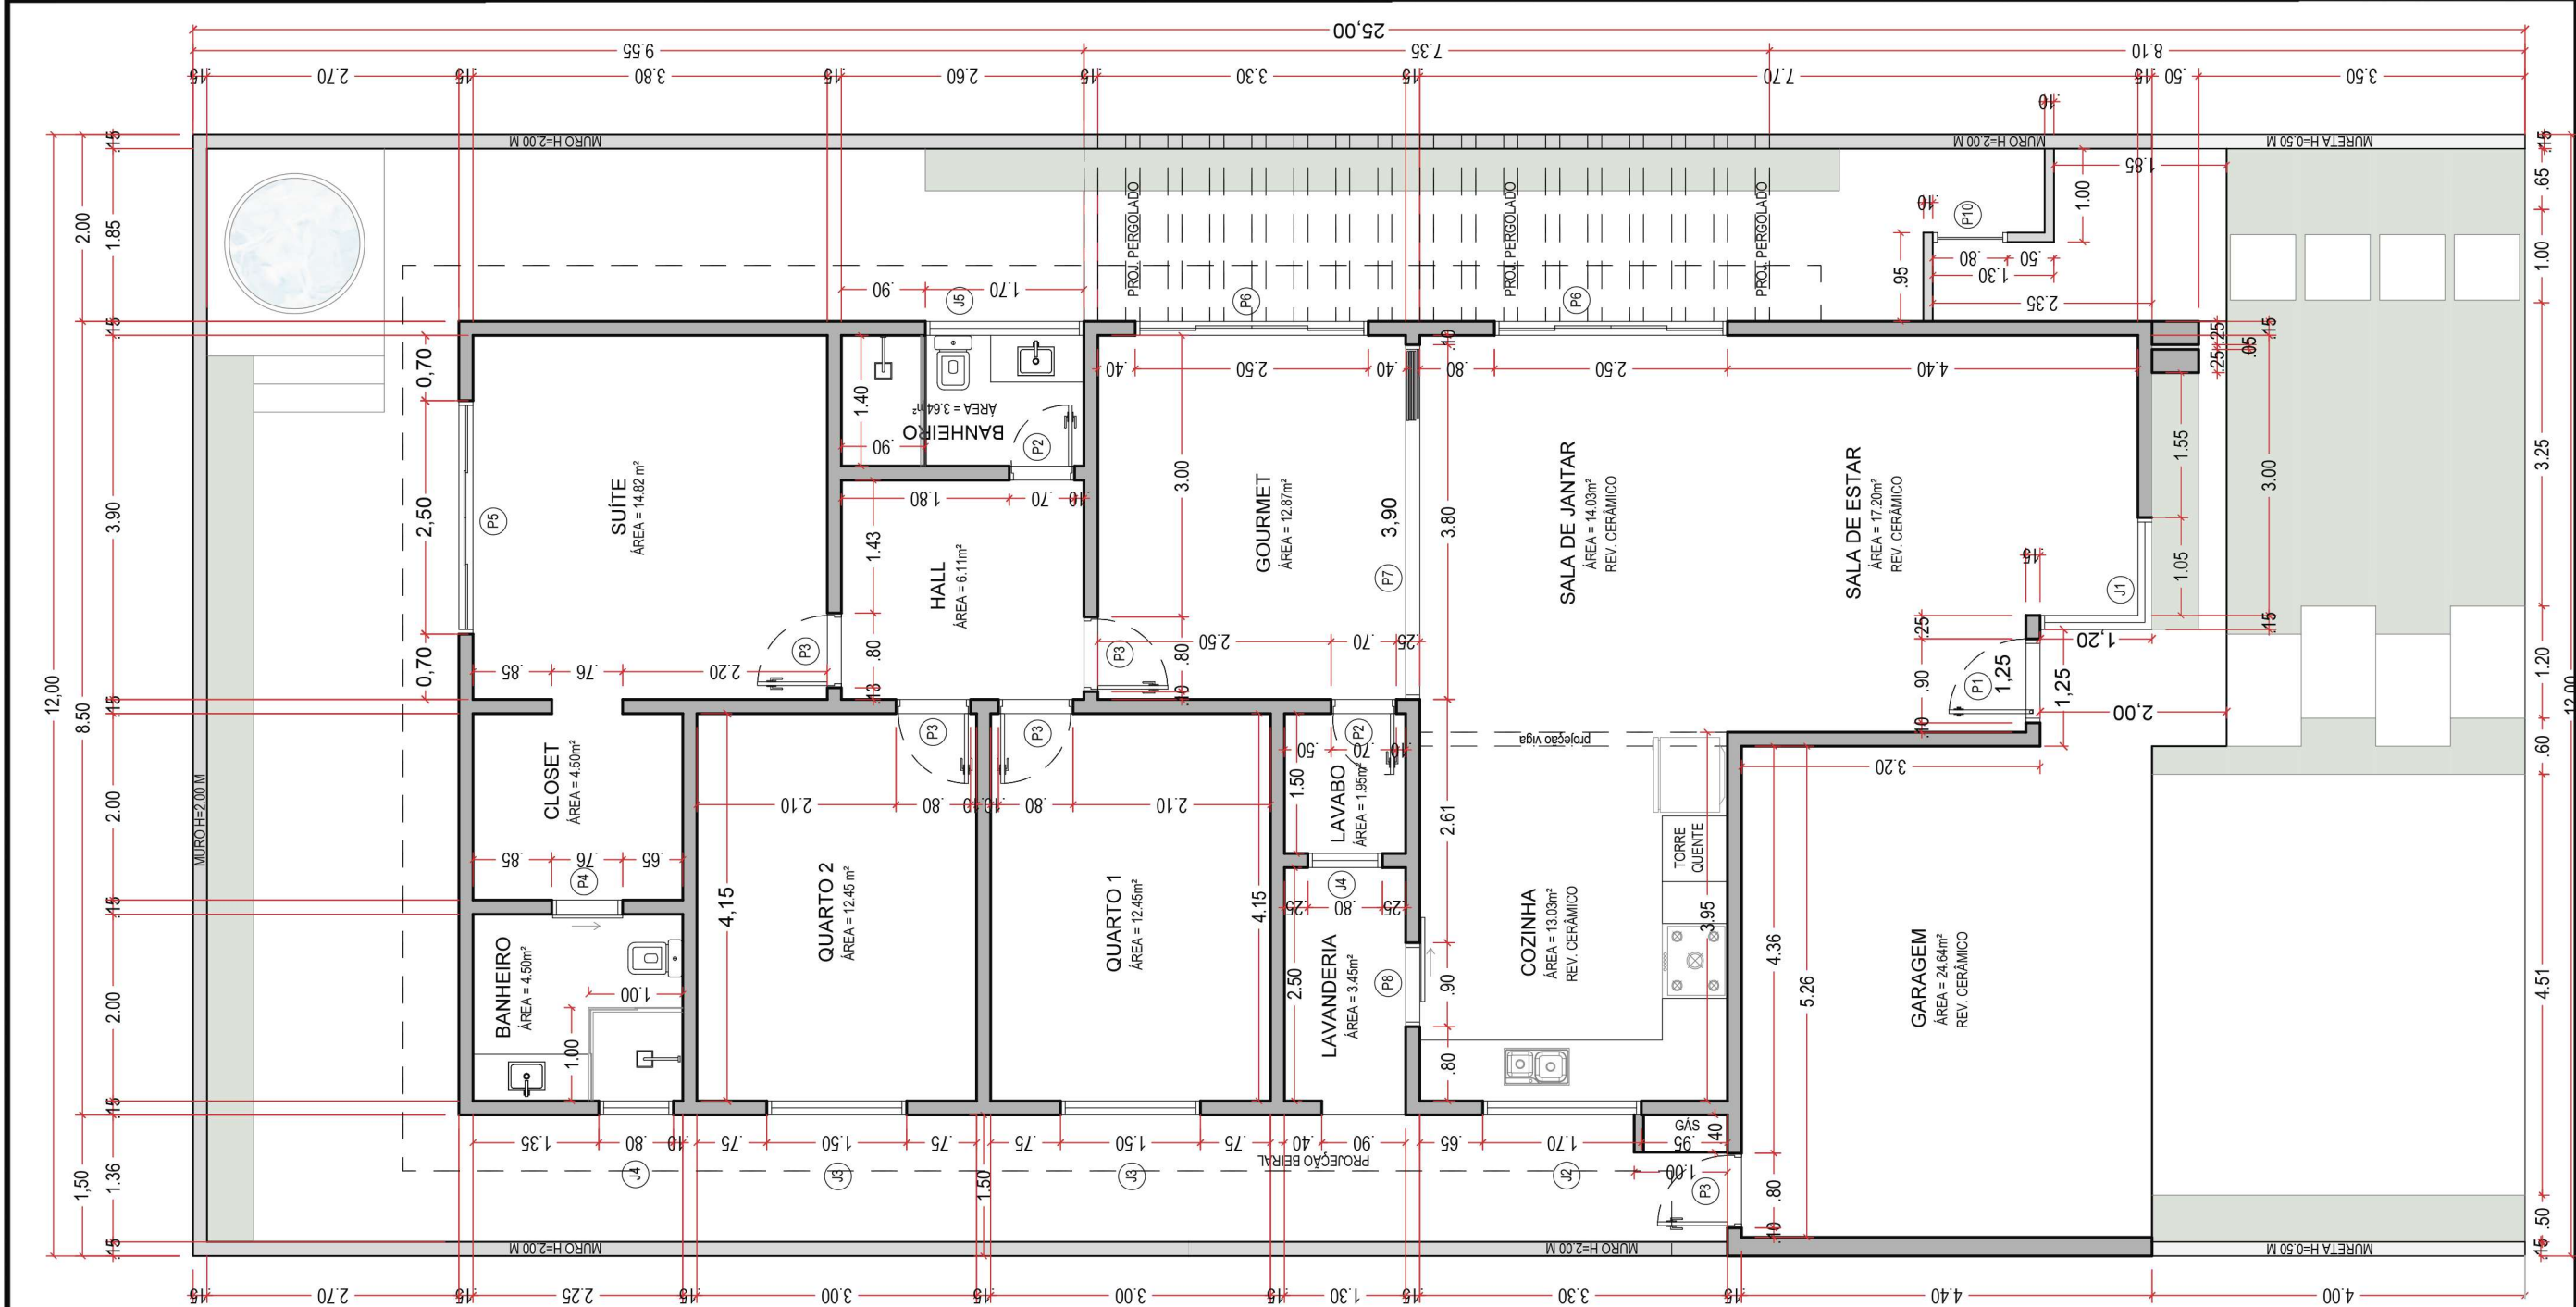

CAIXILHOS				
CÓDIGO	LARGURA	ALTURA	PEITORIL	OBSERVAÇÕES
J1	1,20/1,20	3,00	0,50	ALUMINIO / VIDRO FIXO
J2	2,00	0,60	1,10	ALUMINIO / VIDRO / CORRER 2 FOLHAS
J3	1,50	1,10	1,00	ALUMINIO / VENEZIANA / 2 FOLHAS
J4	0,80	0,60	1,50	ALUMINIO / VIDRO / BASCULANTE
J5	1,70	0,60	2,10	ALUMINIO / VIDRO / BASCULANTE

PORTAS			QUANTIDADE
CÓDIGO	LARGURA	ALTURA	OBSERVAÇÕES
P1	0,90	2,50	ALUMINIO - PIVOTANTE
P2	0,70	2,10	MADERA - ABRIR
P3	0,80	2,10	MADERA - ABRIR
P4	0,70	2,10	MADERA - CORRER
P5	2,50	2,10	VIDRO - CORRER - 4 FOLHAS
P6	2,50	2,50	VIDRO - CORRER - 4 FOLHAS
P7	3,80	2,10	VIDRO - CORRER - 4 FOLHAS
P8	0,90	2,10	MADERA - CORRER
P10	0,80	2,00	PORTÃO - METAL - ABRIR

PROJETO EXECUTIVO

PLANTA TÉCNICA
ESCALA: 1/75

Jessica Mólolo
arquitetura e design

REV: 02
DATA: 23/11/2023

RESP. TÉCN.:
ARQ. JÉSSICA MÓLOLO CAU A227424-8
ARQ. ANA BASSETTO CAU A142486-6
CEL. (15) 99793-01-46 | (15) 99681-1311