


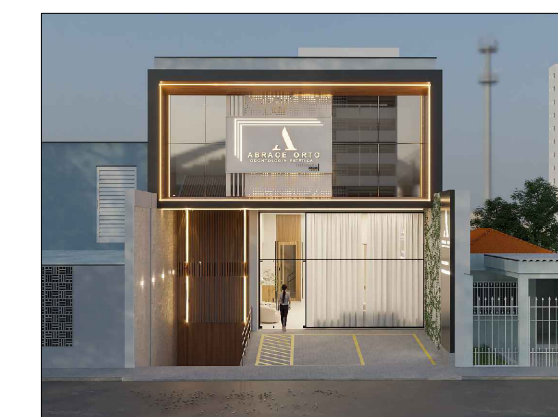
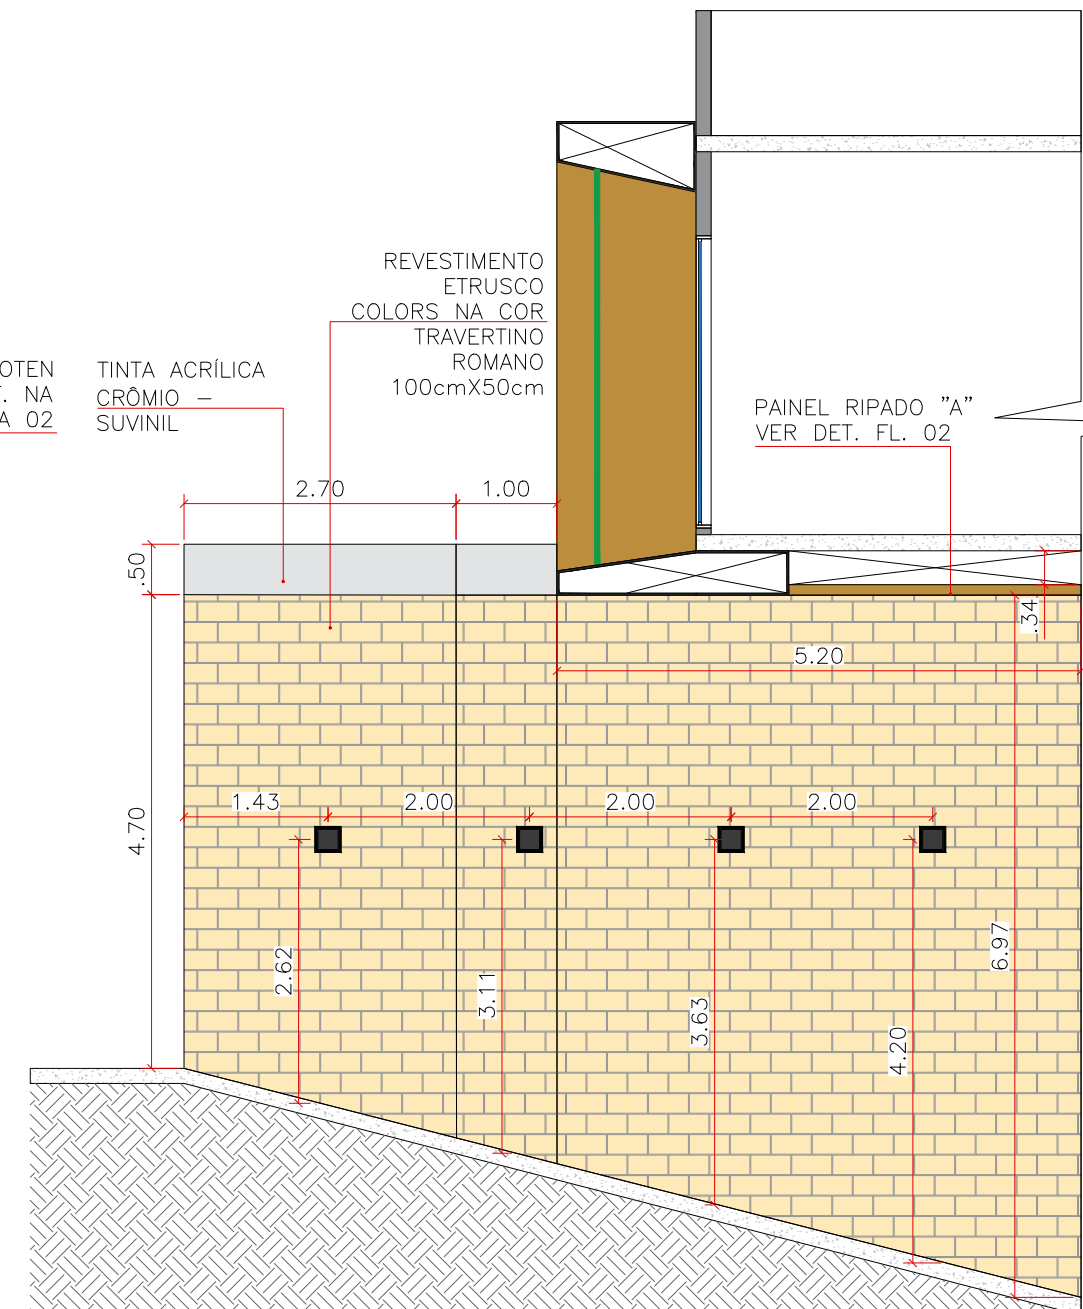
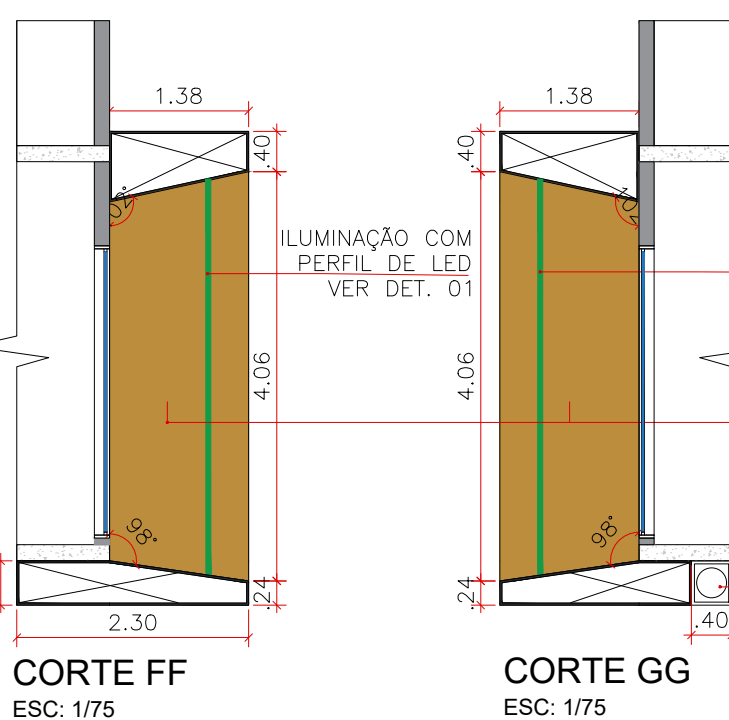
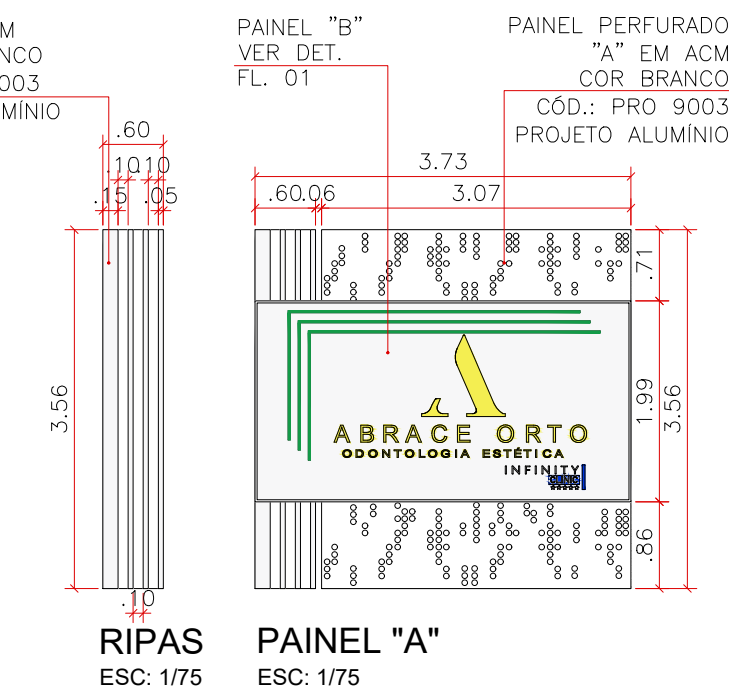
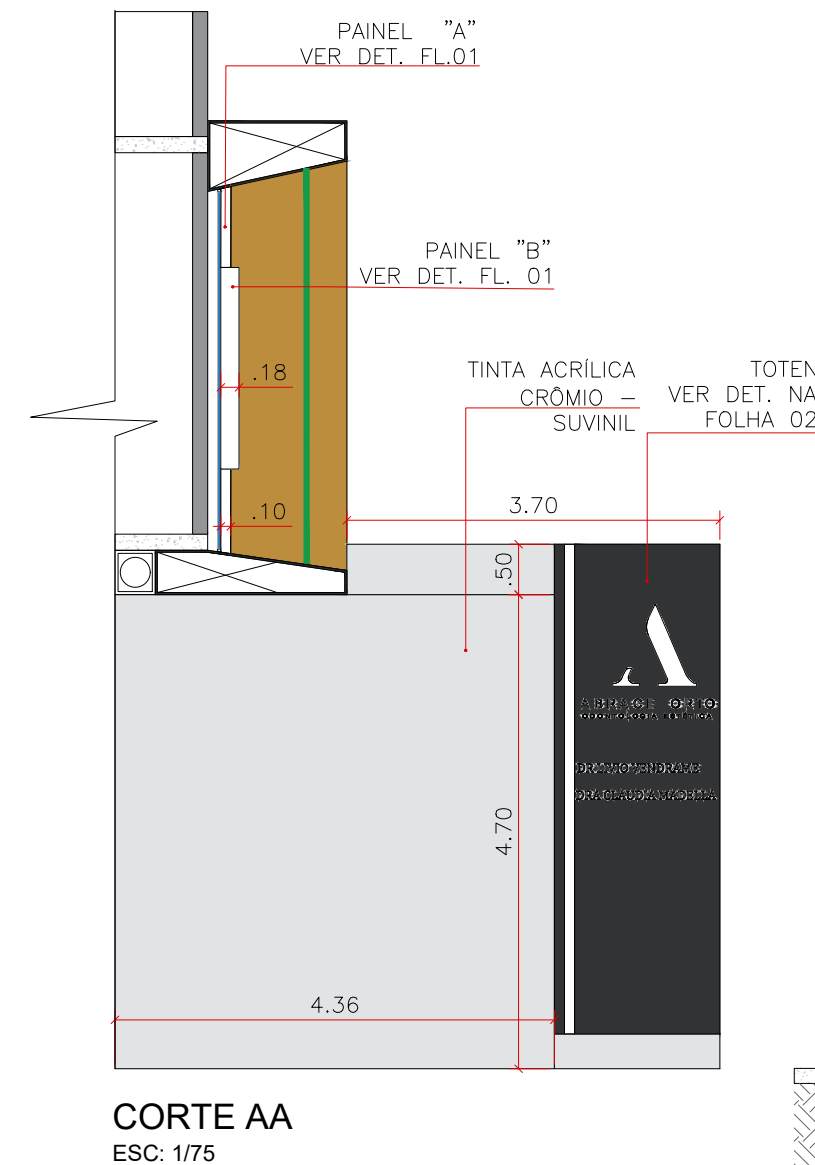
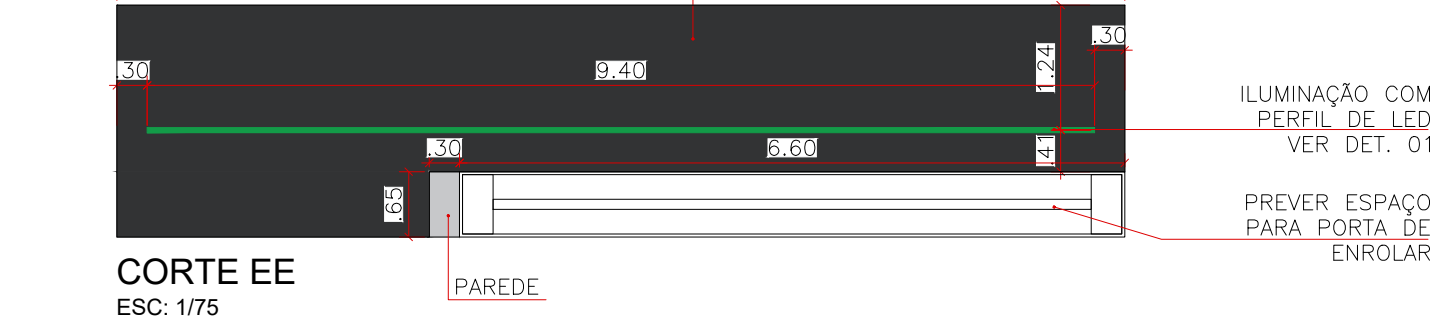
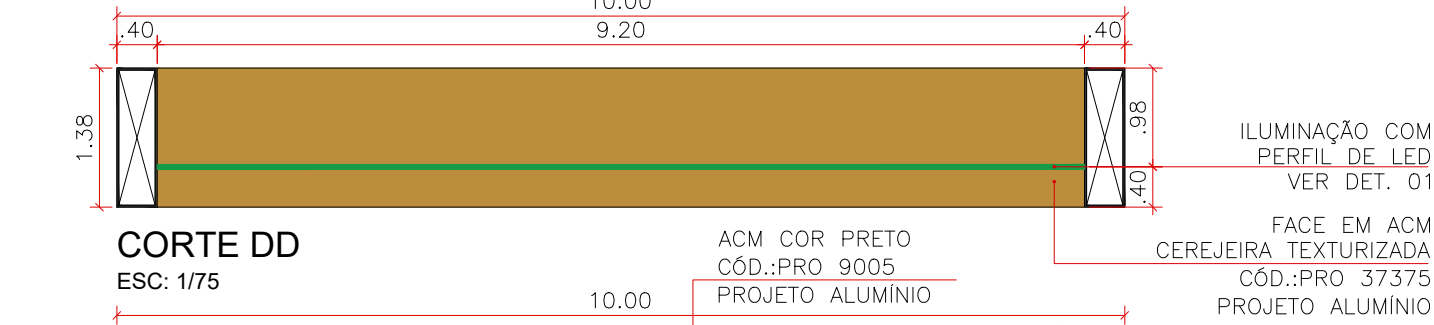
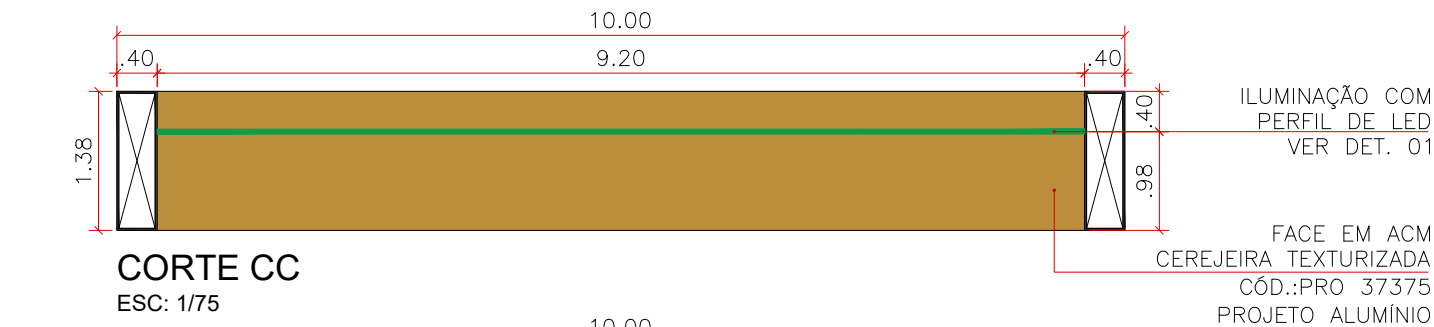


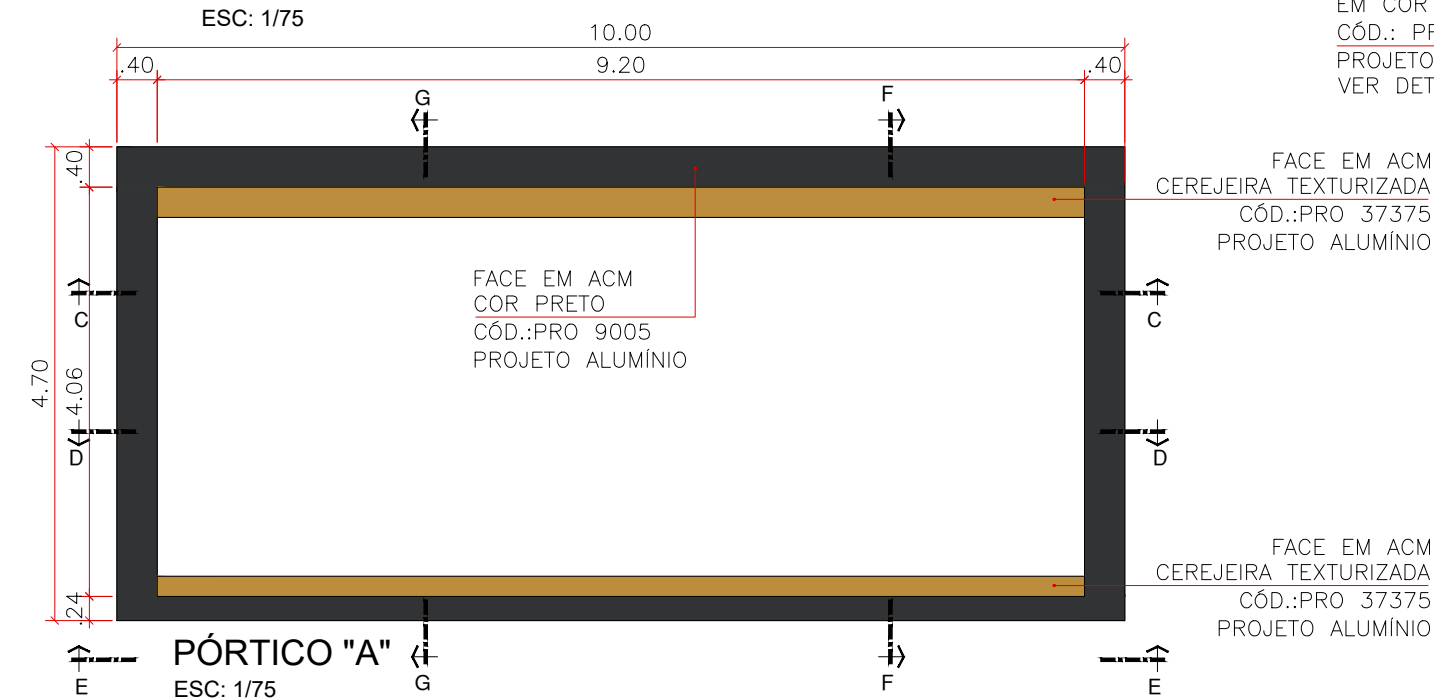

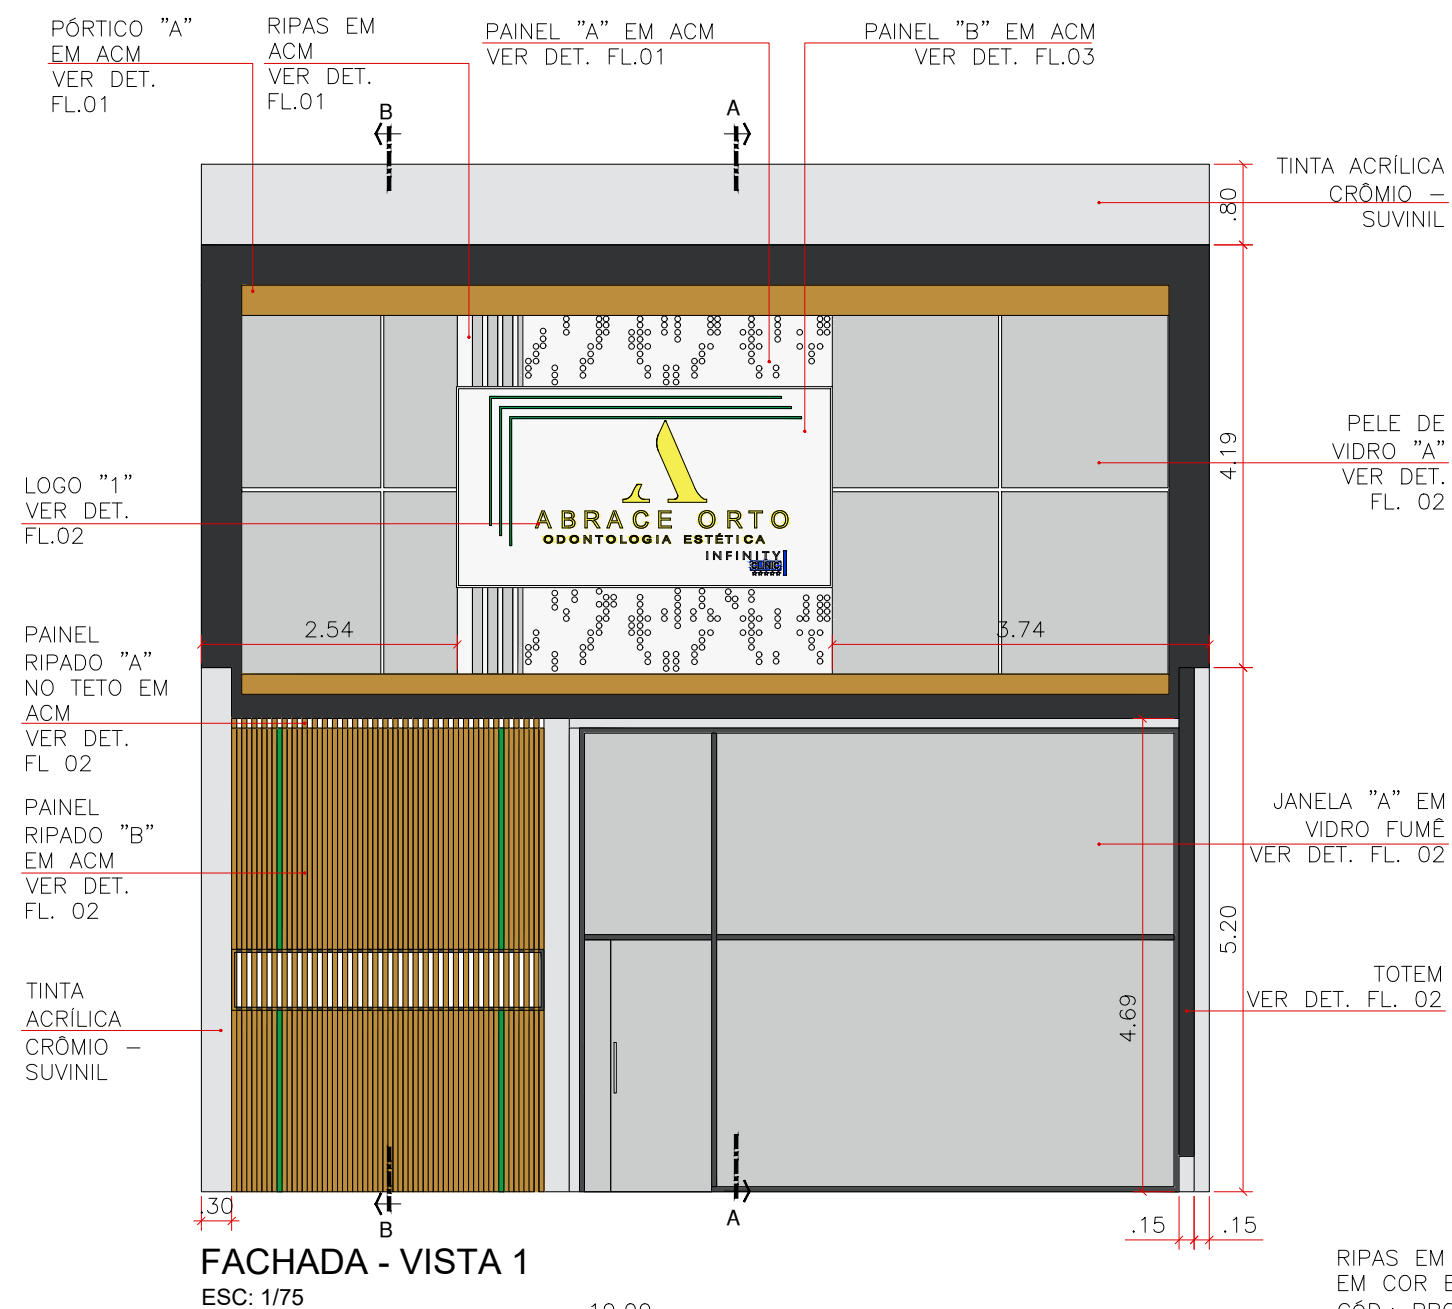

CS7 STUDIO
7 SETTE
ARQUITETURA PARA CLÍNICAS


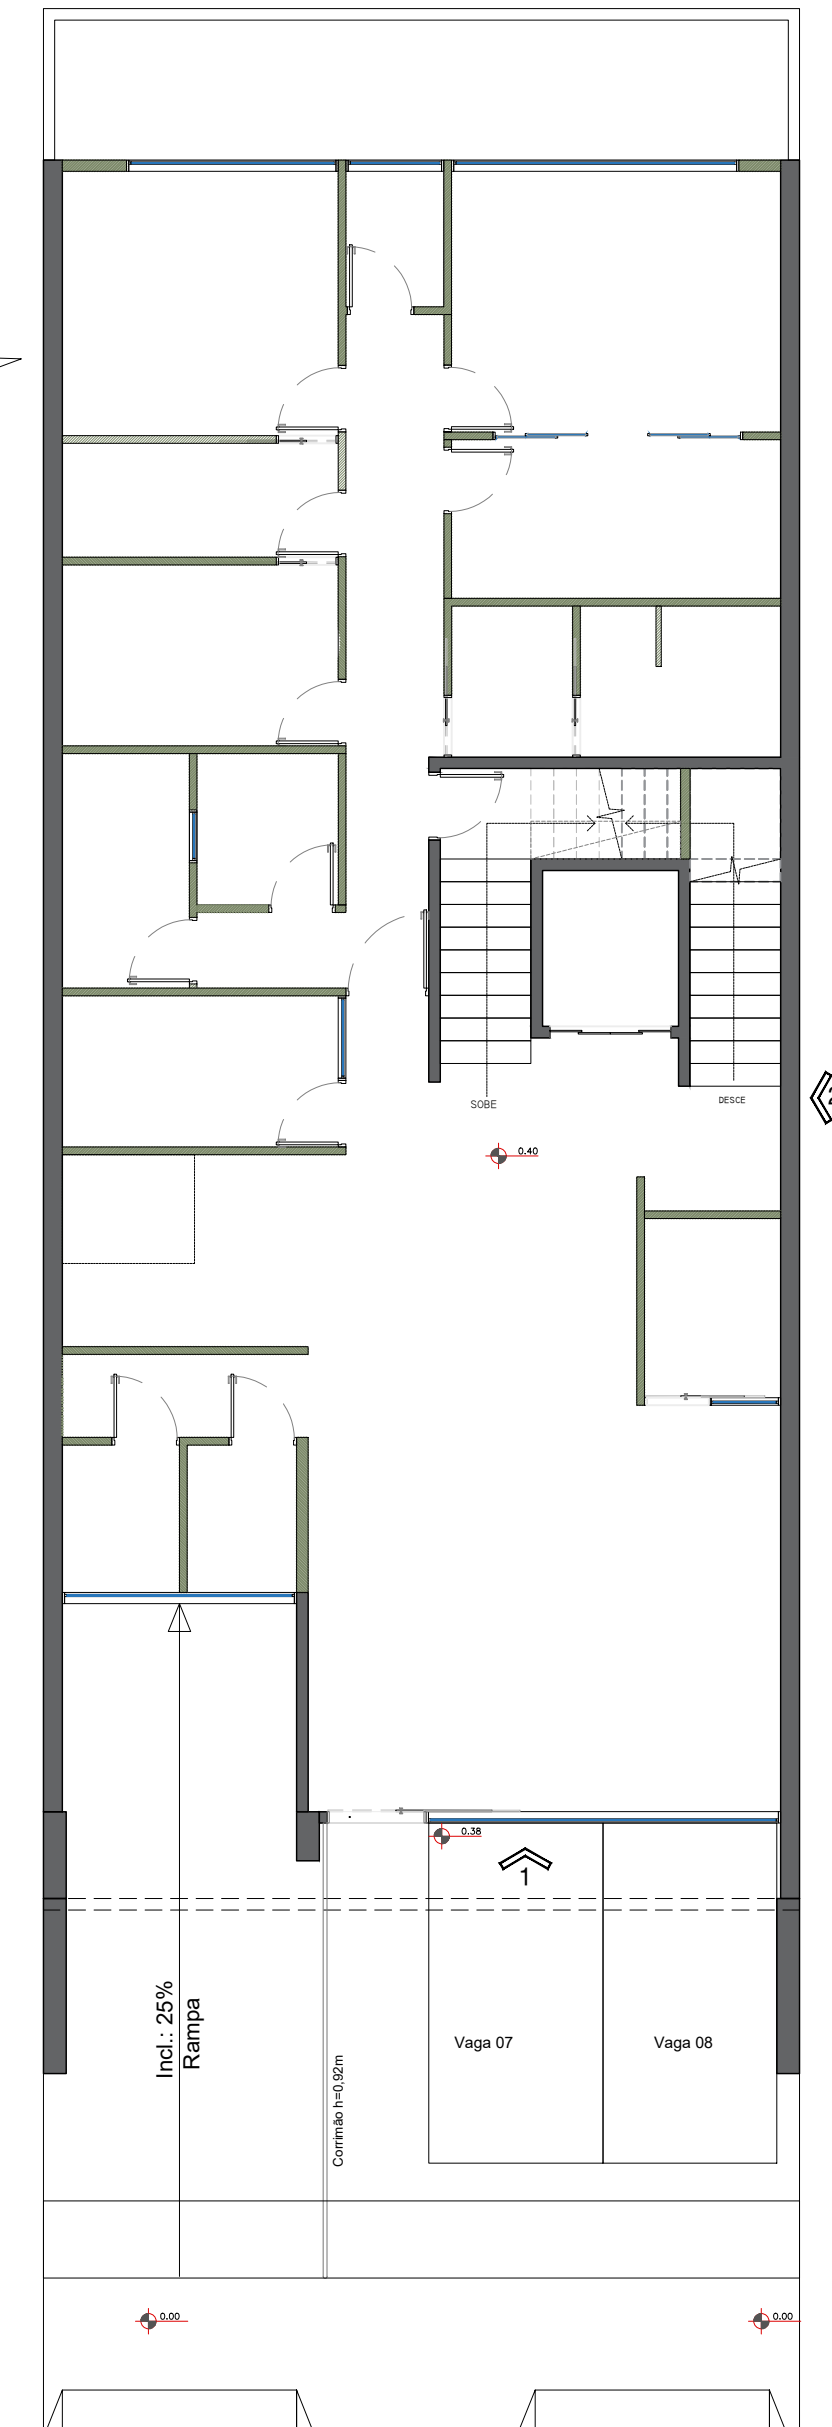











OBS. 1:
É DE EXTREMA IMPORTÂNCIA QUE SE SOLICITADO AMOSTRA PRÉVIA DA CORDÃO DE VIDRO / ACM ANTES DA FABRICAÇÃO E QUE SEJA FEITA A MEDIÇÃO PRÉVIA NO LOCAL PELO INSTALADOR RESPONSÁVEL.

OBS. 2:
É DE EXTREMA IMPORTÂNCIA QUE SE FEITA A MEDIÇÃO PRÉVIA NO LOCAL PELO INSTALADOR RESPONSÁVEL.




ILUMINAÇÃO FACHADA - PAINÉIS		
LEGENDA	DESCRIÇÃO	QUANT.
	PERFIL DE LED - PÓRTICO "A" - 9,20m - TEMP: 4000K 7.4w/m 500lm - 12v - IP68	2
	PERFIL LED PÓRTICO "A" - 4,06m - TEMP: 4000K 7.4w/m 500lm - 12v - IP68	2
	PERFIL LED PÓRTICO "A" - 9,40m - TEMP: 4000K 7.4w/m 500lm - 12v - IP68	1
	ARANDELA LED SLIDE QUADRADA LUZ INDIRETA 3000K 8W BIVOLT GRAFITE - BRILIA	4
	REVESTIMENTO-ELTRUSCO COLORS NA COR TRAVERTINO ROMANO - 100CMX50CM - CASTELATTO - 51,92m² + 10%	57,11m²

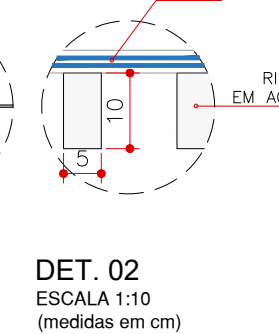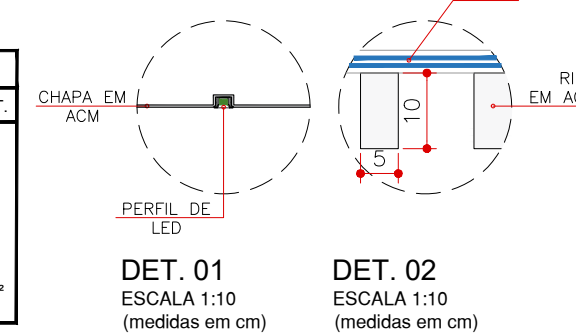

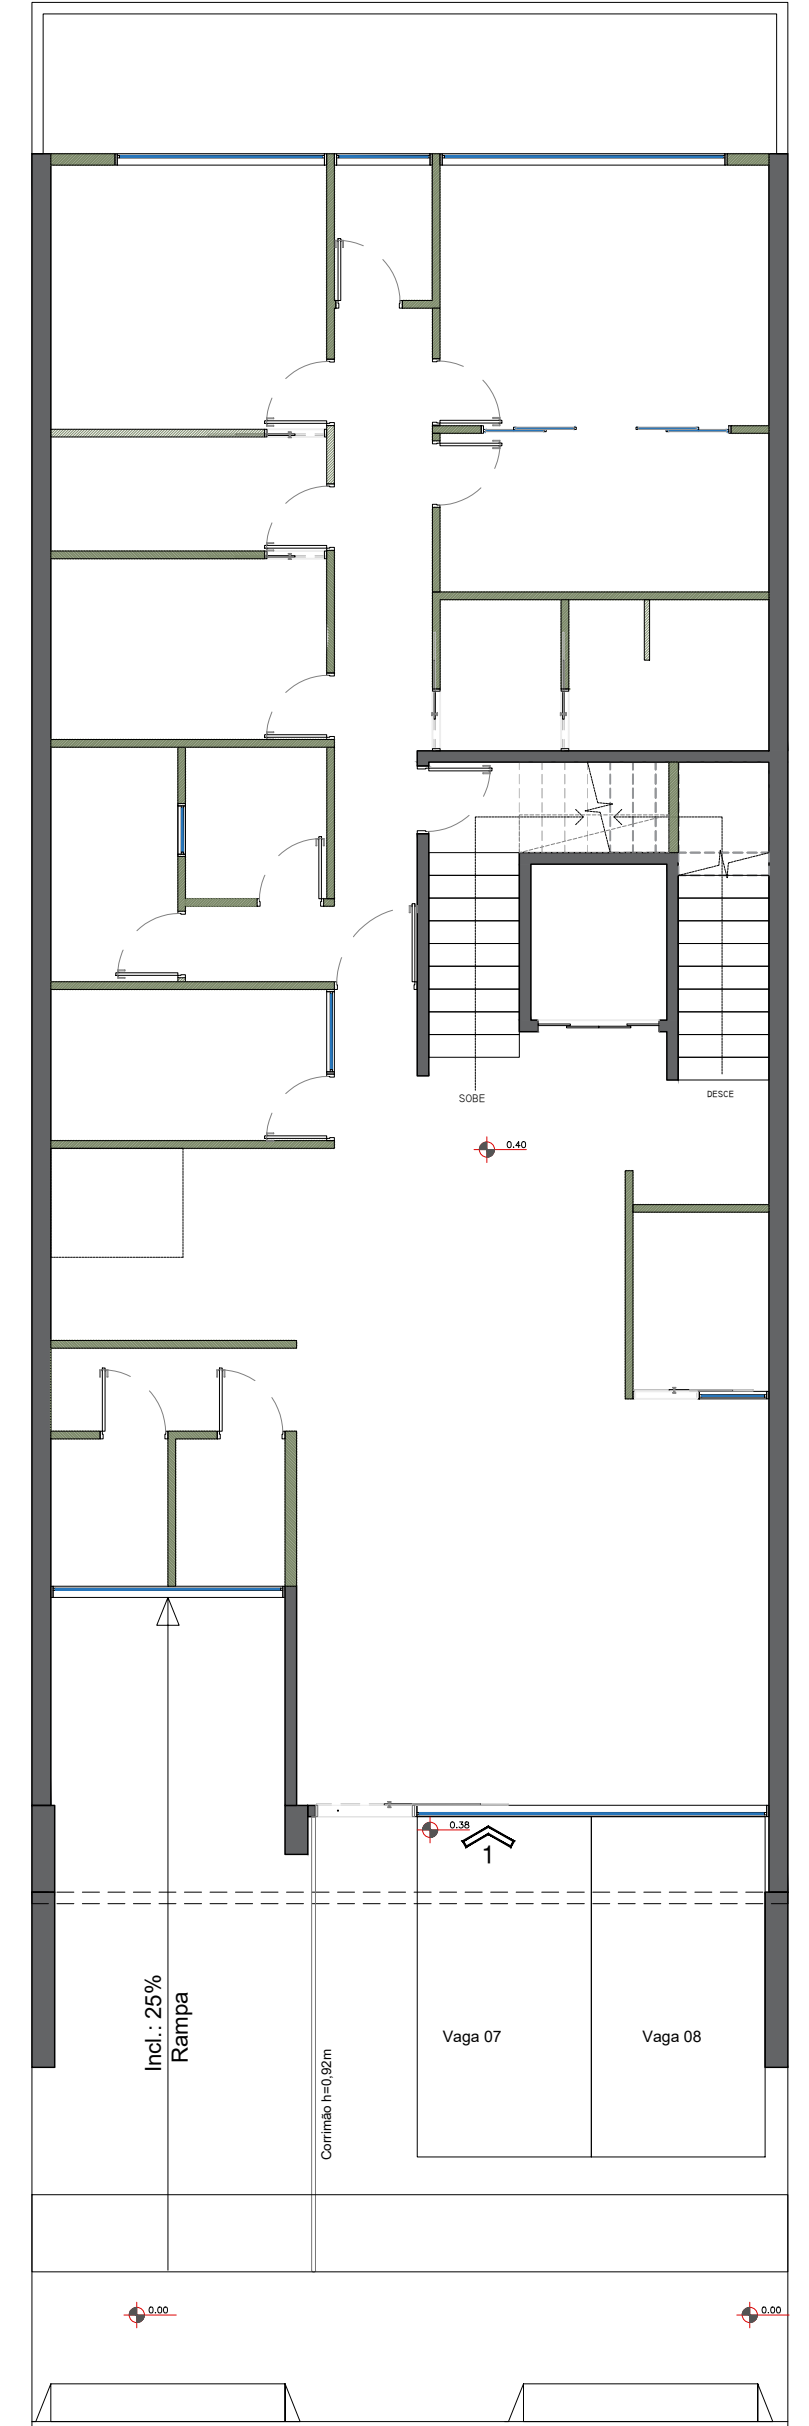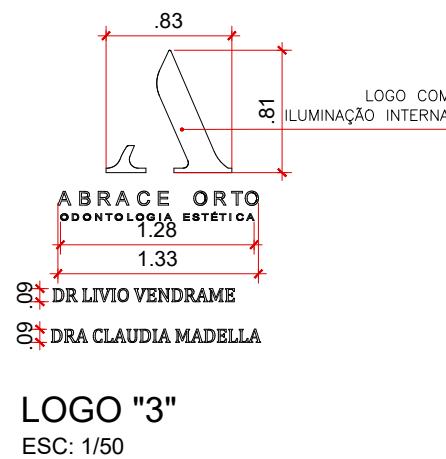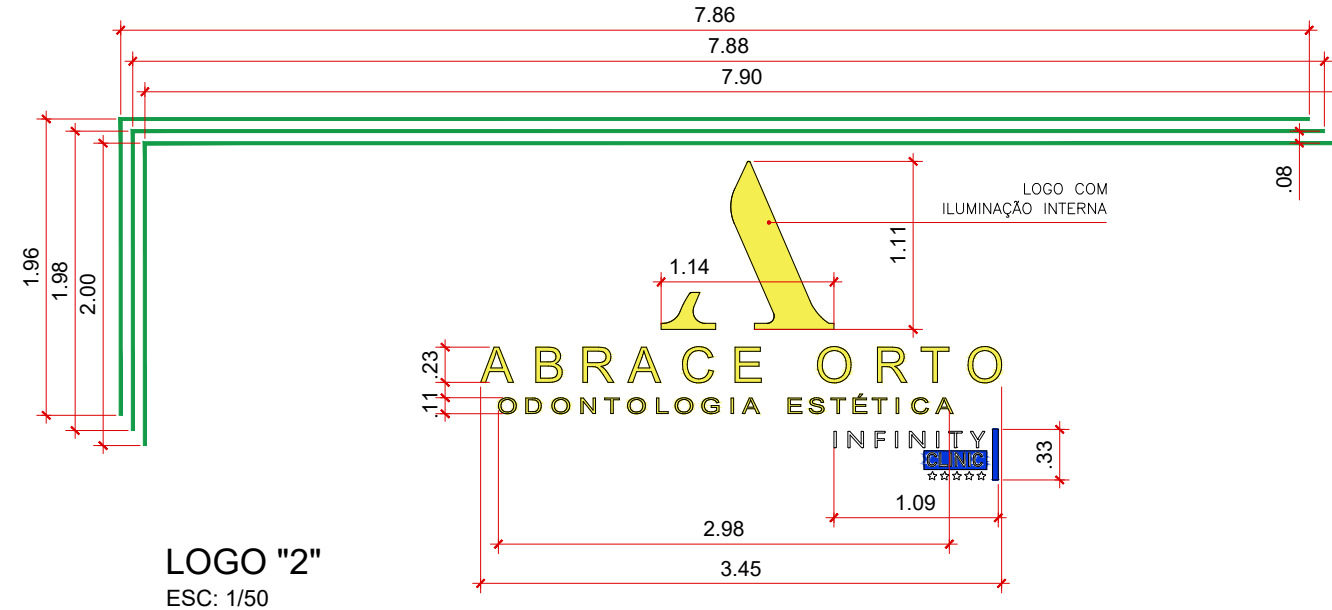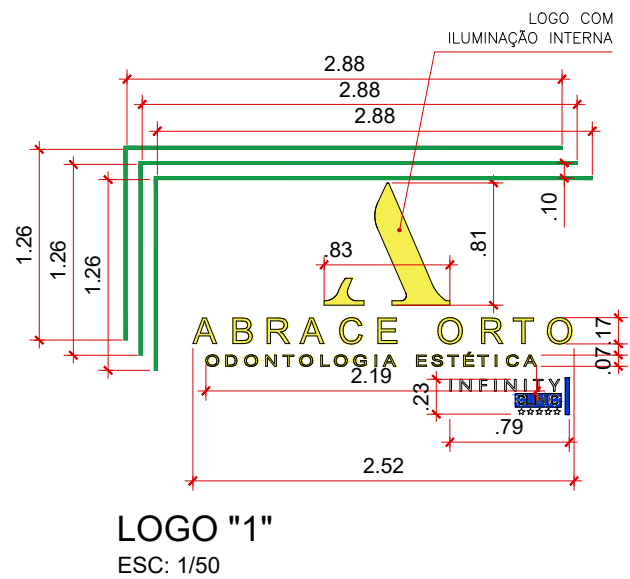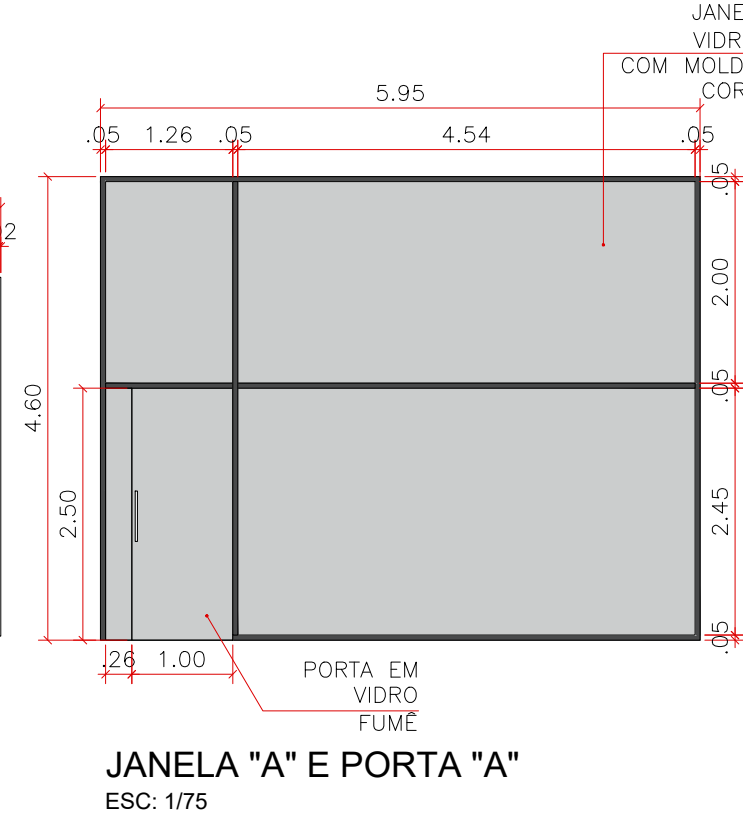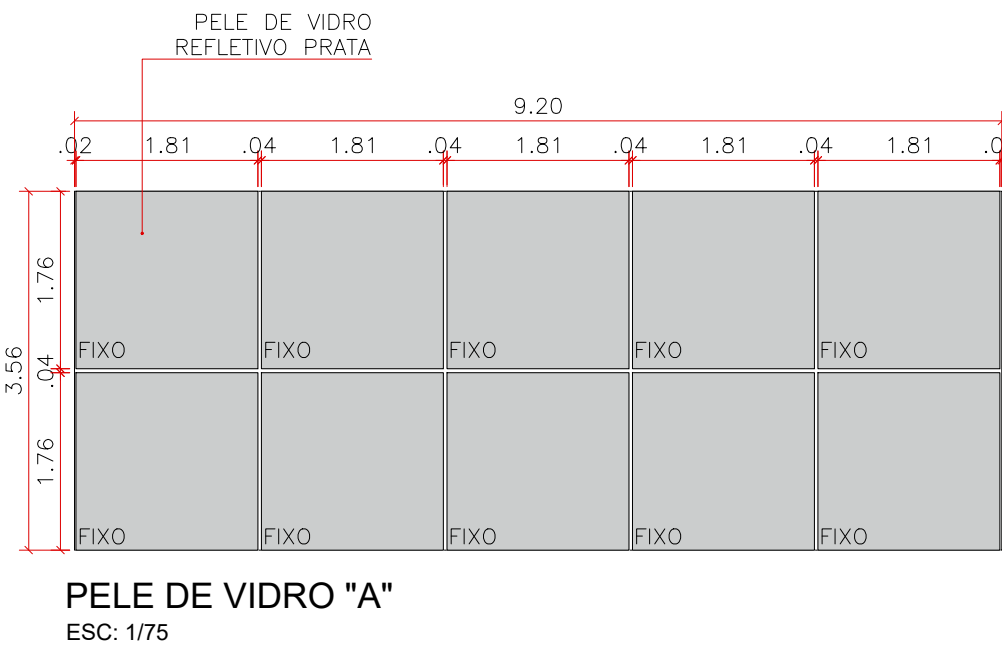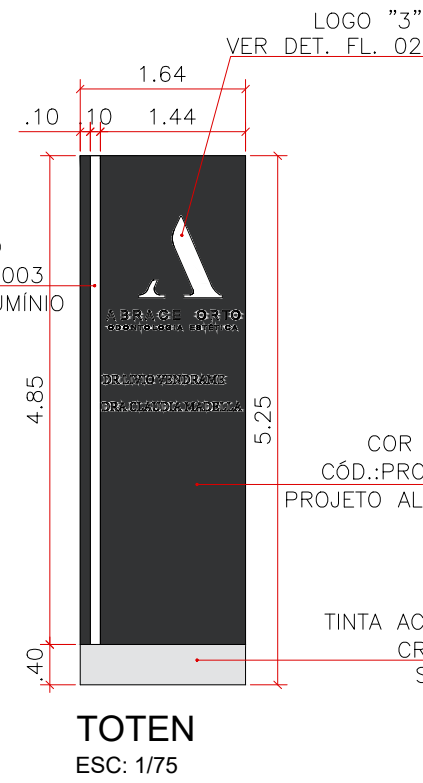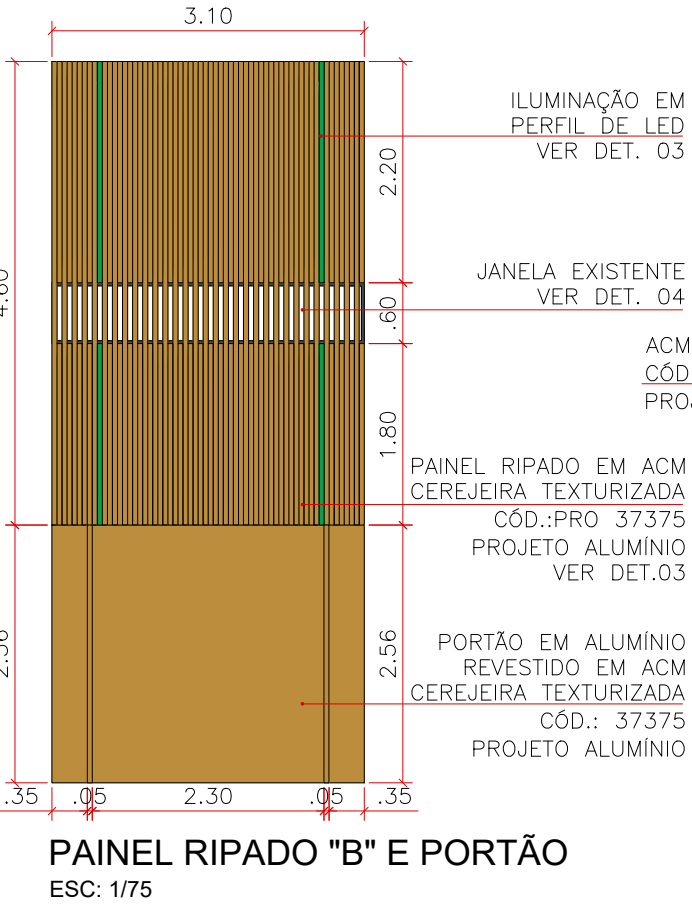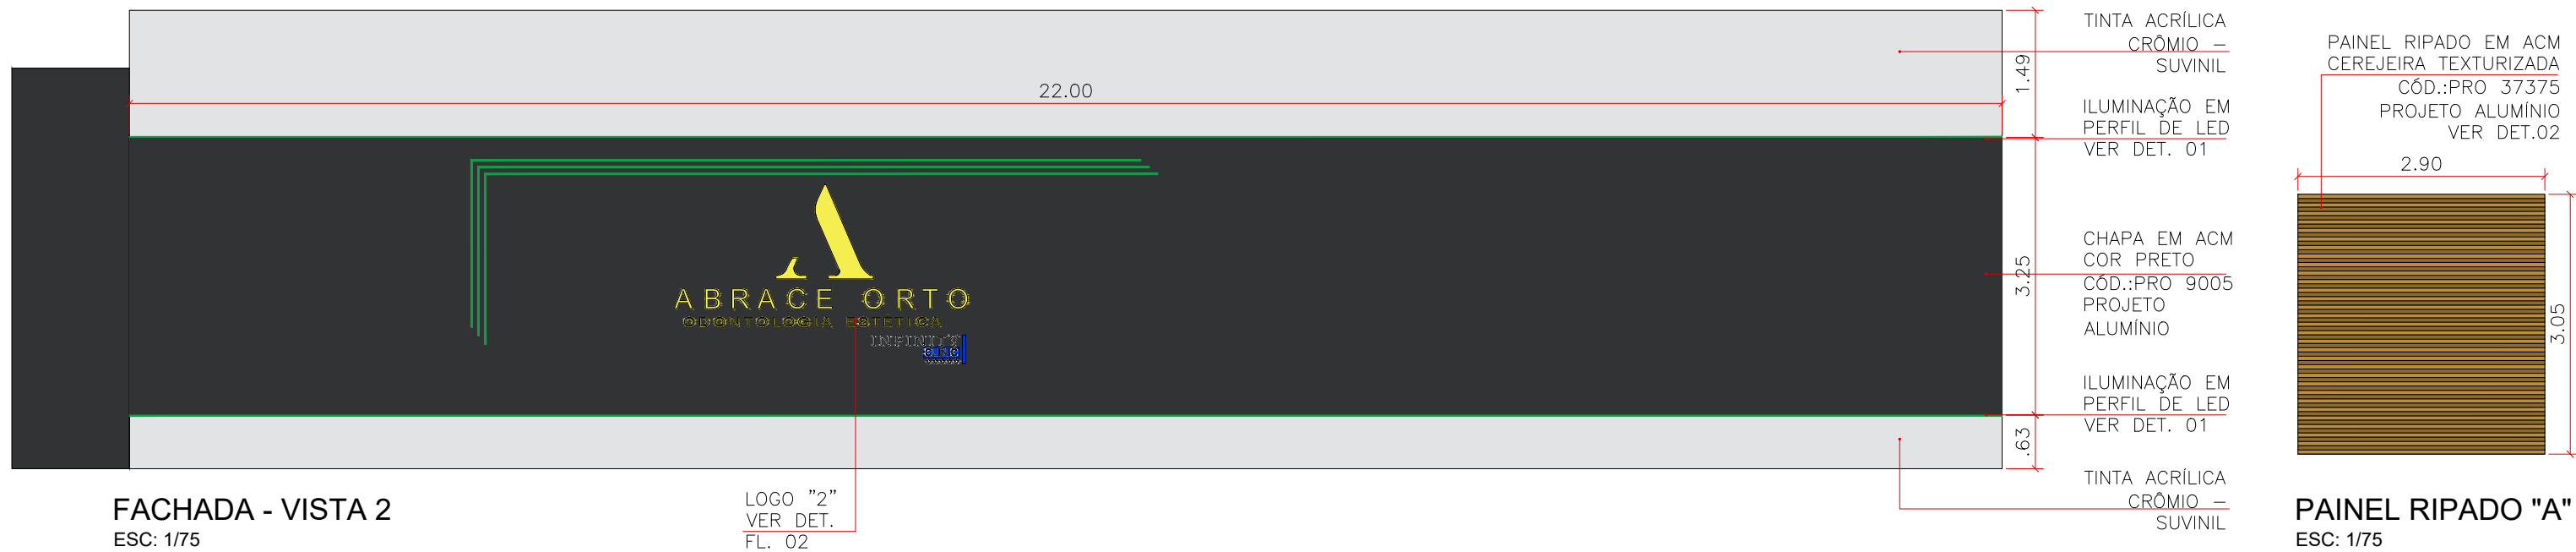

ILUMINAÇÃO FACHADA - PAINÉIS		
LEGENDA	DESCRIÇÃO	QUANT.
	PERFIL DE LED - LOGO "1" - 2,88m - TEMP: 4000K 7.4w/m 500lm - 12v - IP68	3
	PERFIL LED LOGO "1" - 1,26m - TEMP: 4000K 7.4w/m 500lm - 12v - IP68	3
	PERFIL LED LOGO "2" - 7,86m - TEMP: 4000K 7.4w/m 500lm - 12v - IP68	1
	PERFIL LED LOGO "2" - 7,88m - TEMP: 4000K 7.4w/m 500lm - 12v - IP68	1
	PERFIL LED LOGO "2" - 7,90m - TEMP: 4000K 7.4w/m 500lm - 12v - IP68	1
	PERFIL LED LOGO "2" - 1,96m - TEMP: 4000K 7.4w/m 500lm - 12v - IP68	1
	PERFIL LED LOGO "2" - 1,98m - TEMP: 4000K 7.4w/m 500lm - 12v - IP68	1
	PERFIL LED LOGO "1" - 2,00m - TEMP: 4000K 7.4w/m 500lm - 12v - IP68	1
	PERFIL LED RIPADO "A" - 2,20m - TEMP: 4000K 7.4w/m 500lm - 12v - IP68	2
	PERFIL LED RIPADO "A" - 1,80m - TEMP: 4000K 7.4w/m 500lm - 12v - IP68	2
	PERFIL LED VISTA "2" - 22,00m - TEMP: 4000K 7.4w/m 500lm - 12v - IP68	2

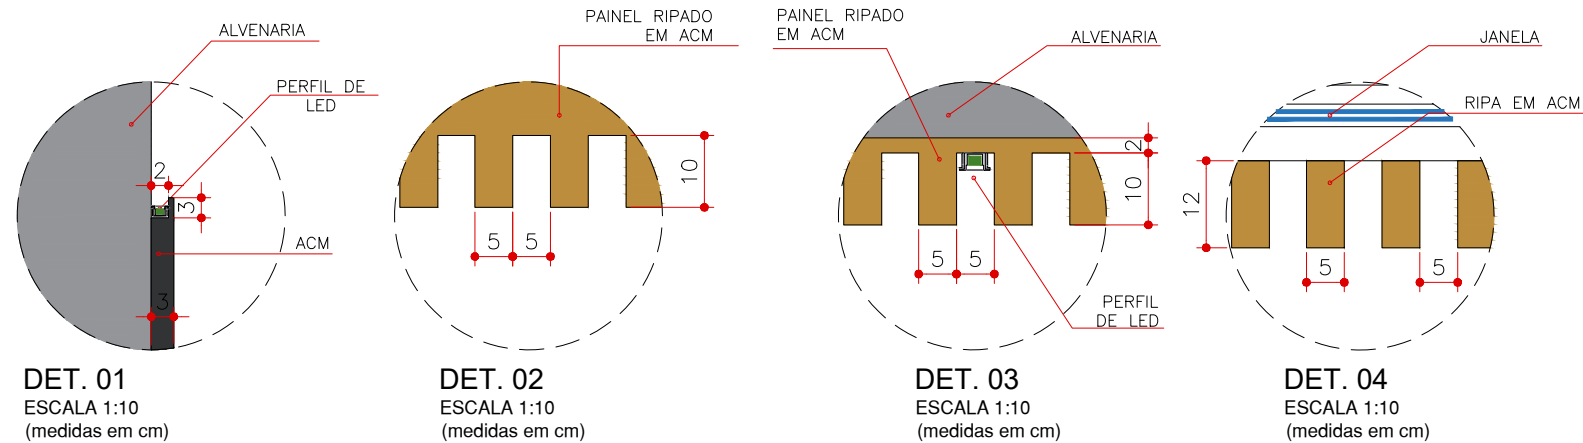

OBS. 1:
É DE EXTREMA IMPORTÂNCIA QUE SEJA
SOLICITADO AMOSTRA PRÉVIA DA COR
DO VIDRO / ACM ANTES DA
FABRICAÇÃO E QUE SEJA FEITA A
MEDIÇÃO PRÉVIA NO LOCAL PELO
INSTALADOR RESPONSÁVEL.
OBS. 2:
É DE EXTREMA IMPORTÂNCIA QUE SEJA
FEITA A MEDIÇÃO PRÉVIA NO LOCAL
PELO INSTALADOR RESPONSÁVEL.

NOME DO PROJETO: ABRACEORTO		INDICADA	
OBRA ENDEREÇO: R. Gustavo Teixeira, 199 - Vila Independência, Sorocaba - SP, 18040-323		FOLHA:	
ASSUNTO: EXECUTIVO - FACHADA		02	
FEITO POR: BRUNO		REVISOR: JÉSSICA	
PROJETO: STUDIO NOMMI- ARQUITETURA E INTERIORES		RUA CONSELHEIRO SARAIVA, 207- 17ºANDAR - SANTANA-SP	
TEL: (11) 96180-0257			