

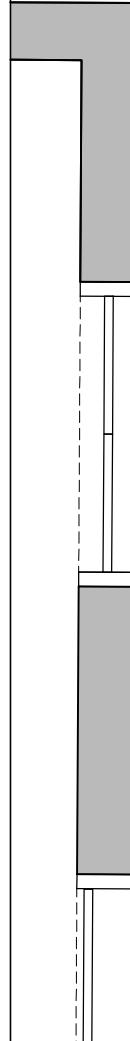


**PLANTA PEDRA
CHURRASQUEIRA**

MATERIAL OPCIONAL : LAMINA - ALTERAR ESPESSURA
QUARTZO SILVER MOON
QUARTZO INFINITY WHITE DARK
GRANITO PRETO SAO RAFAEL

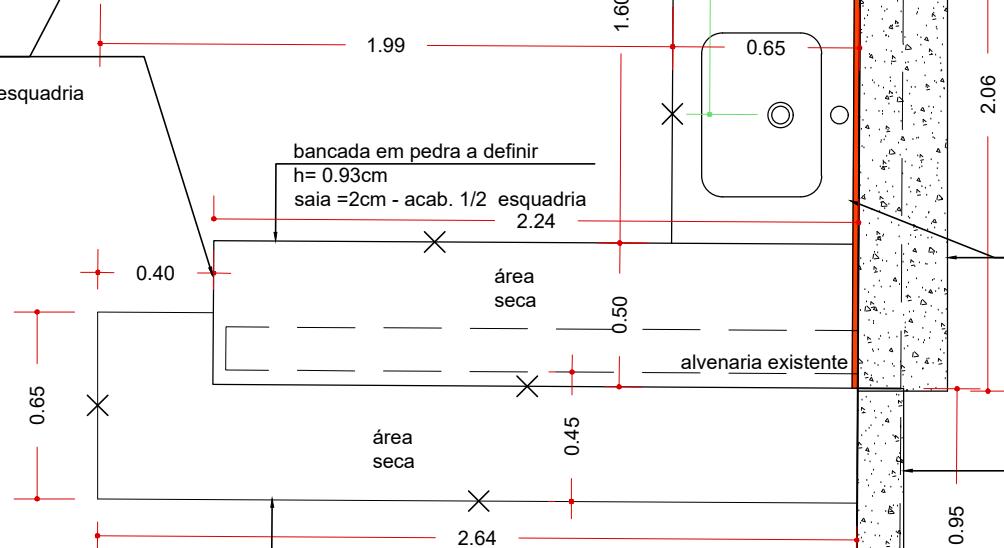

lateral em pedra
h=93cm
acabamento 1/2esquadria

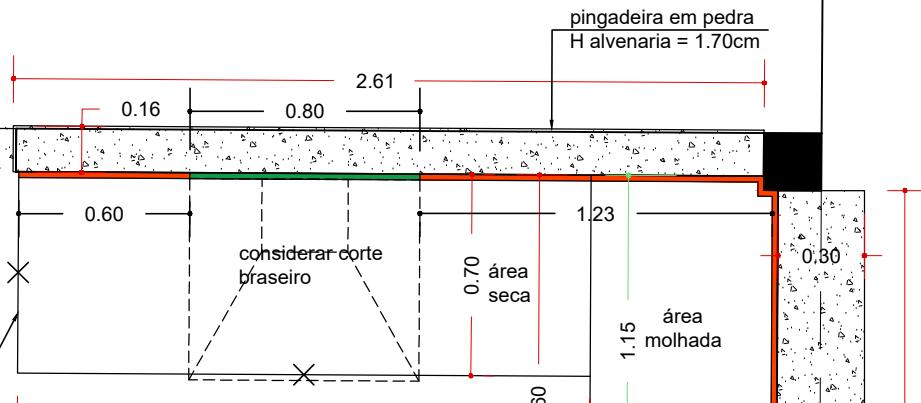

faces com unhnatura
frontão h= até 30cm
frontão h= até 77cm

pingadeira em balanço para servir de balcão
considerar acabamento inferior na area em balanço
H alvenaria = 1.20m
este frontão podera fazer acabamento com a pingadeira

pingadeira
H alvenaria = 0.60cm

MATERIAL A DEFINIR SIENA OU ITAUNAS

ATENÇÃO: ORÇAR 4 FILETES DE
ACABAMENTO PISO - COM ACABAMENTO EM 1
LADO.
1 PEÇAS DE 1.00 X 0.16
1 PEÇA DE 1.25 X 0.10
1 PEÇA DE 2.72 X 0.10
1 PEÇA DE 3.42 X 0.10
1 PEÇA DE 0.30 X 0.10

CLIENTE: FELIPE

OBRA: BARÃO GERALDO - SP

ASSUNTO: PROJETO PEDRA - CHURRASQUEIRA

AUTOR DO PROJETO:

MARIANA OLIVEIRA
arquiteta e urbanista

CAU: A46265-9
E MAIL: marianaoliveiraarquitetura@gmail.com
(19) 99622.6992



MARIANA OLIVEIRA
ARQUITETURA & INTERIORES

ESCALA
1:25

ETAPA
proj.exec.

DATA
20.06.2025

04