


VISTA I - PAGINAÇÃO PAREDE PALEO CARBONE  
ESC 1:20

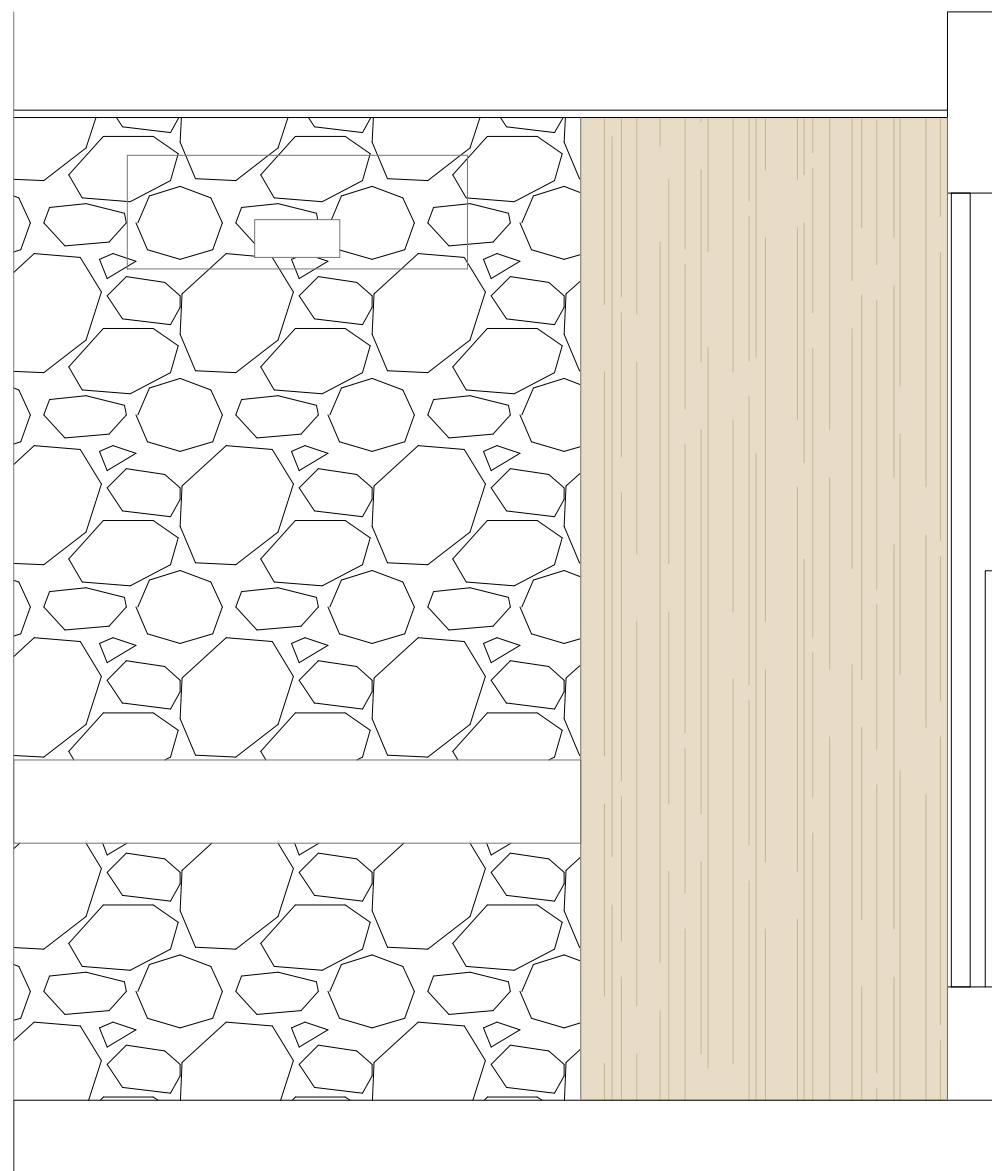

VISTA I - PAGINAÇÃO PAREDE PALEO CARBONE  
ESC 1:20



MOOV  
ARQUITETURA & DESIGN

Responsável Técnica:  
SAMYHA BREDÁ RODRIGUES  
CAU MT - A160984-0  
CONTATO: 65 | 98161-6301  
HELDER MARTINS CANDIDO  
CONTATO: 65 | 99672-8432

Endereço:

RUA MAJ. OTAVIANO, Nº 263, APTO 2411  
BAIRRO: BELENZINHO - CIDADE: SÃO PAULO - SP

Proprietário(a):

ALEX SEINO  
CPF: 441.788.878-74

Assunto:

PLANTA DE REVESTIMENTO

ESCALA: 1/50

Data: 11/2024

REV01

PRANCHA:

02/05