


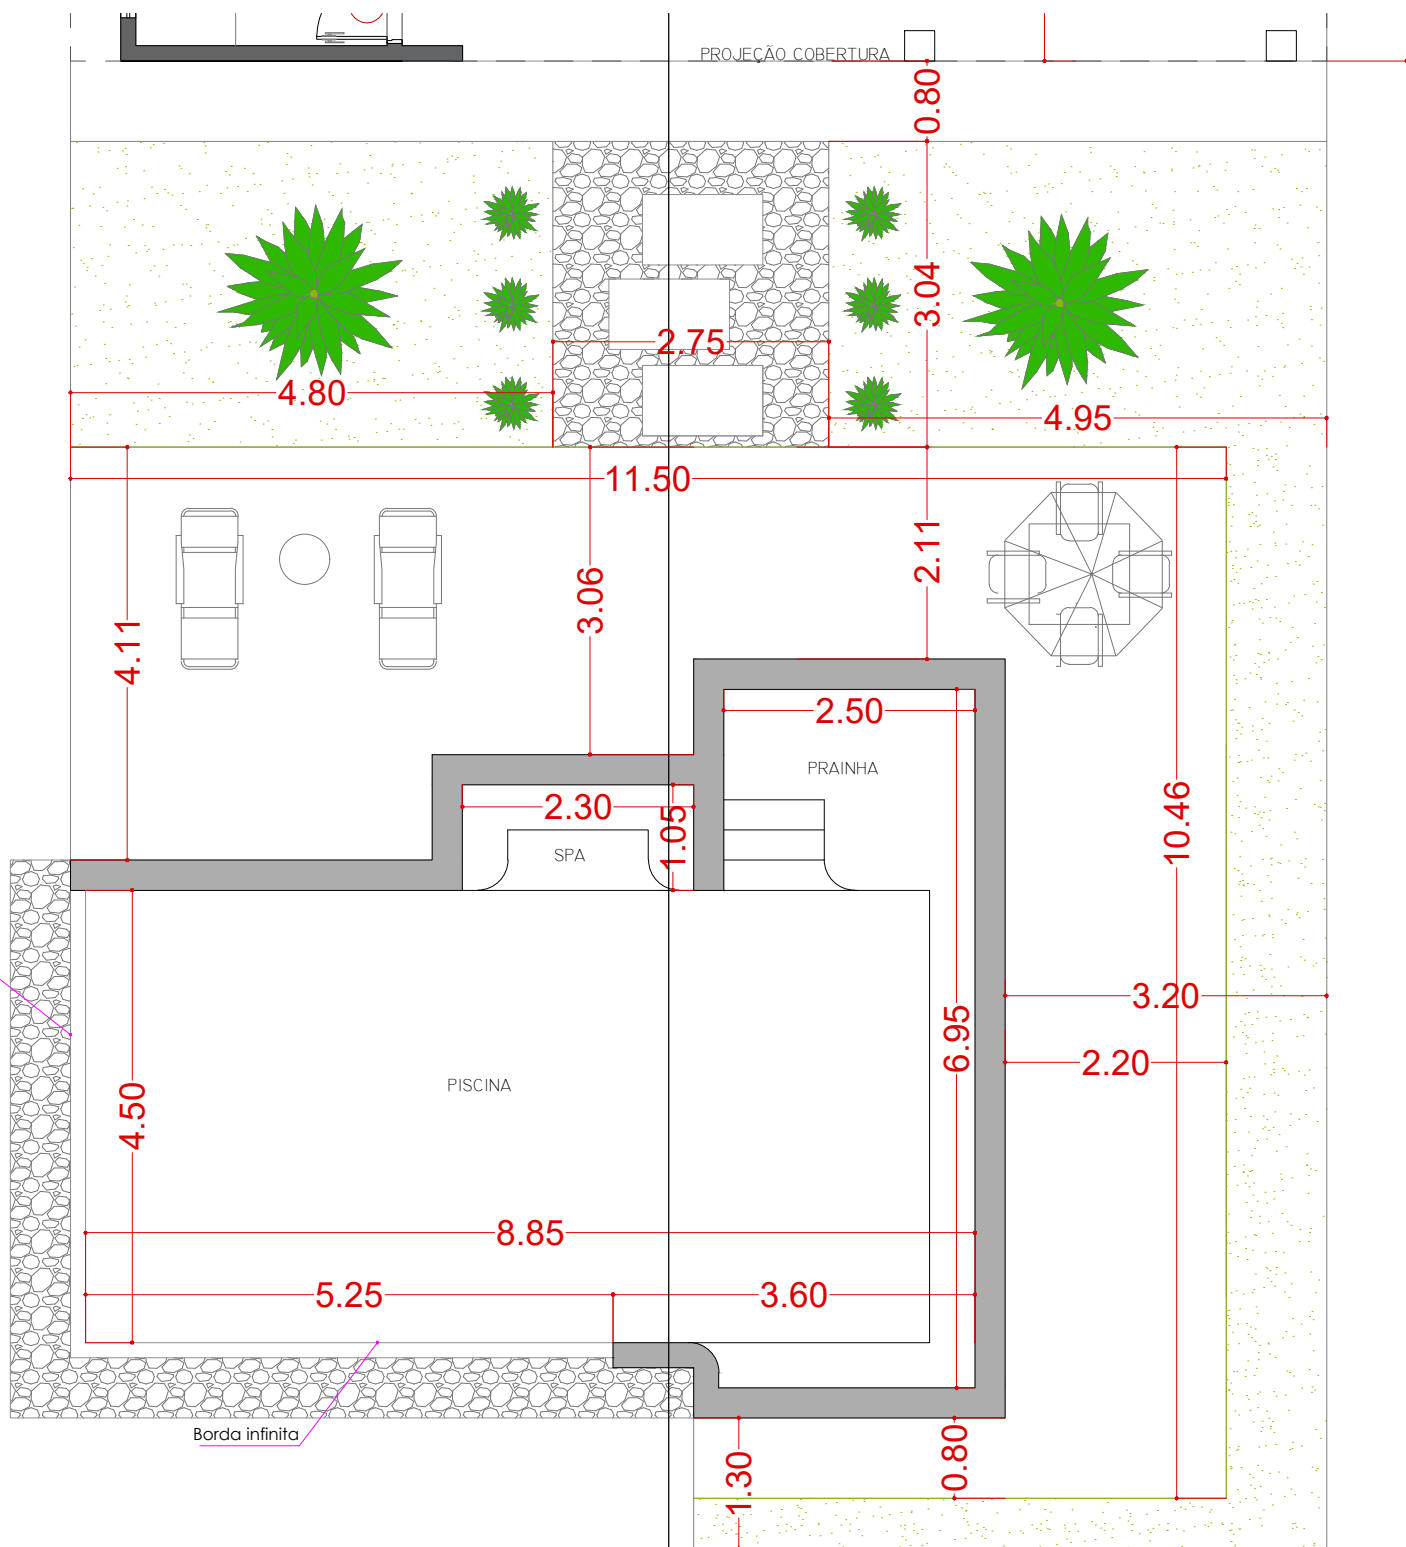

1 PLANTA BAIXA - PAV. TÉRREO
ESCALA ____ 1/100

