


LEGENDA DE HACHURAS	
	EDIFICAÇÃO EXISTENTE
	RAMPA DE ACESSO EXISTENTE
	TRECHO DE RAMPA A DEMOLIR
	ÁREA DE AMPLIAÇÃO
	CALÇADA - PASSEIO PÚBLICO
	ÁREA PERMEÁVEL

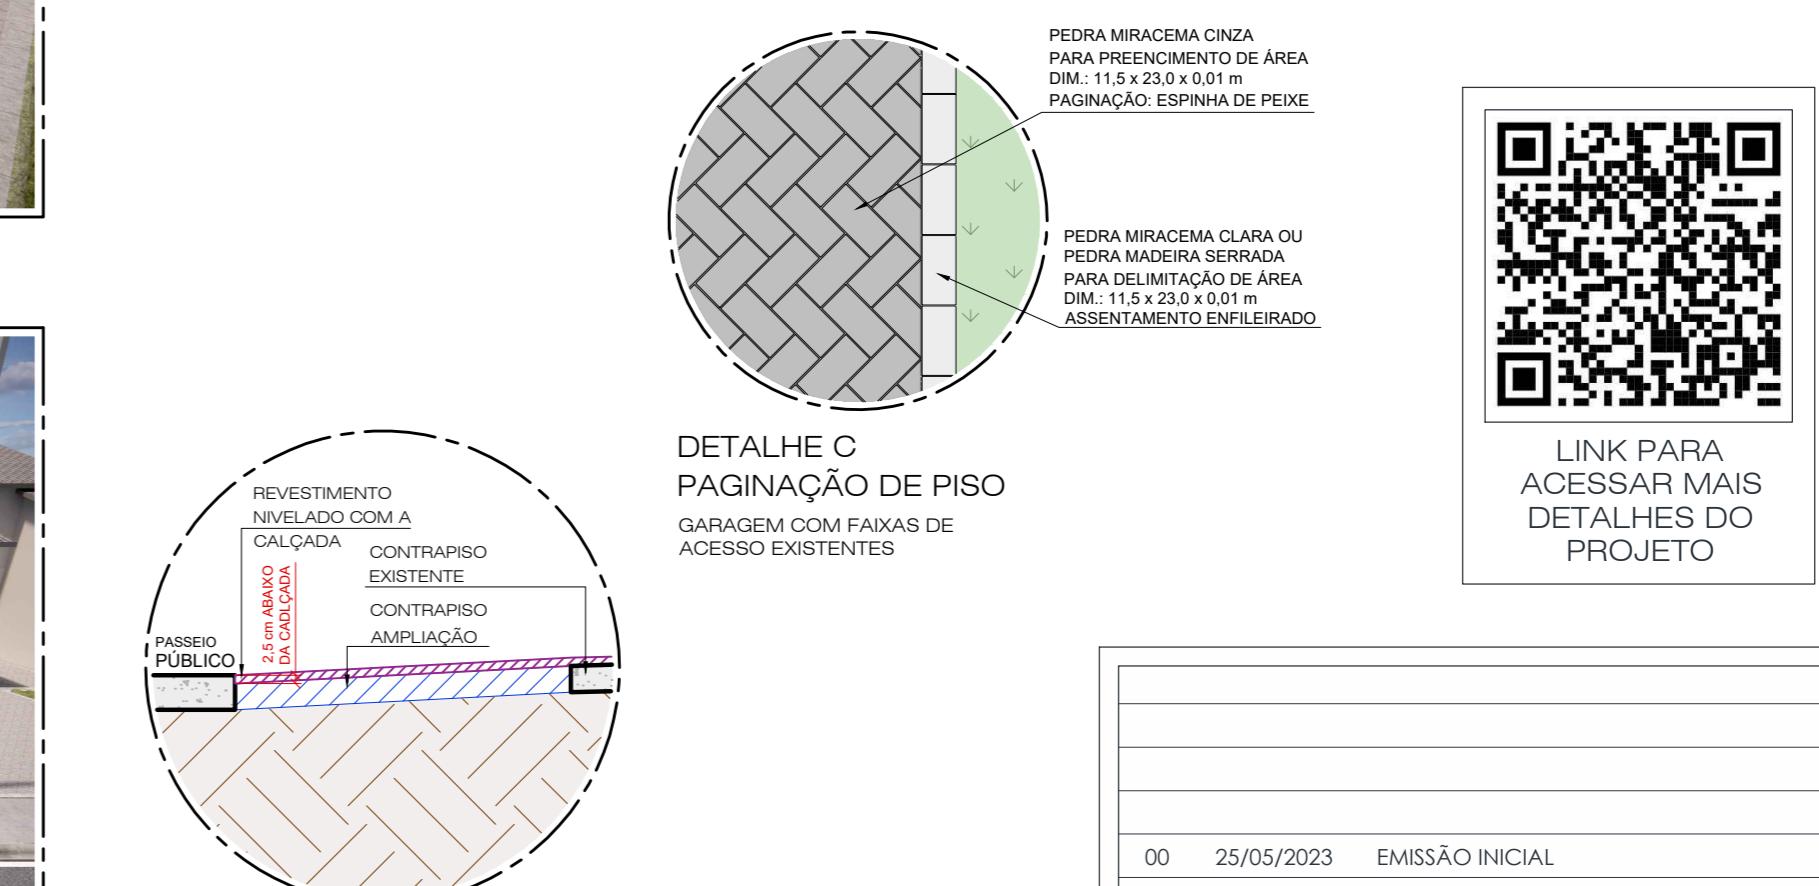

**MEMORIAL DESCRIPTIVO**

1. PAVIMENTAÇÕES - O CONTRAPISO SERÁ EXECUTADO COM AREIA E CIMENTO PARA O RECEBIMENTO DE PEDRA MIRACEMA  $11.5 \times 23.0 \times 0.01$  m CONFORME PAGINAÇÃO.

**EXECUÇÃO**

1. DEVE SER INICIADO PELA EMOÇÃO DO PRIMEIRO METRO DAS FAIXAS DE ACESSO EXISTENTES PARA PERMITIR O NIVELAMENTO COM CALÇADA EVITANDO DESNÍVEIS ACENTUADOS ENTRE ESTES ELEMENTOS;
2. REALIZAR A DEMARCAÇÃO CONFORME DIMENSÕES INDICADAS NO PROJETO PARA CONCRETAGEM DE ÁREA DE AMPLIAÇÃO E UNIFICAÇÃO DE FAIXAS EXISTENTES, UTILIZANDO MALHA POP 6 x 6 PARA EVITAR TRINCAS ENTRE AS JUNÇÕES;
3. REALIZAR O ASSENTAMENTO DE PEDRA MIRACEMA CLARA PARA DEMARCAÇÃO DE CONTORNO, CONFORME PROJETO;
4. REALIZAR O ASSENTAMENTO DE PEDRA MIRACEMA CINZA CONFORME PAGINAÇÃO DEFINIDA EM PROJETO, NA ÁREA CENTRAL DO CONTORNO REALIZADO ANTERIORMENTE.

00 25/05/2023 EMISSÃO INICIAL  
REV. DATA DESCRIÇÃO DAS REVISÕES

**CONDOMÍNIO VILLAGE AMATO**  
PROJETO PADRÃO PARA  
AMPLIAÇÃO DE ÁREA DE GARAGEM

**ETAPAS DE EXECUÇÃO** FOLHA 01/02

**VillageAmato Reserva**  
ARQUITETO ALAN OLIVEIRA  
+55 15 98808-8961  
arq.alan.ol@gmail.com