


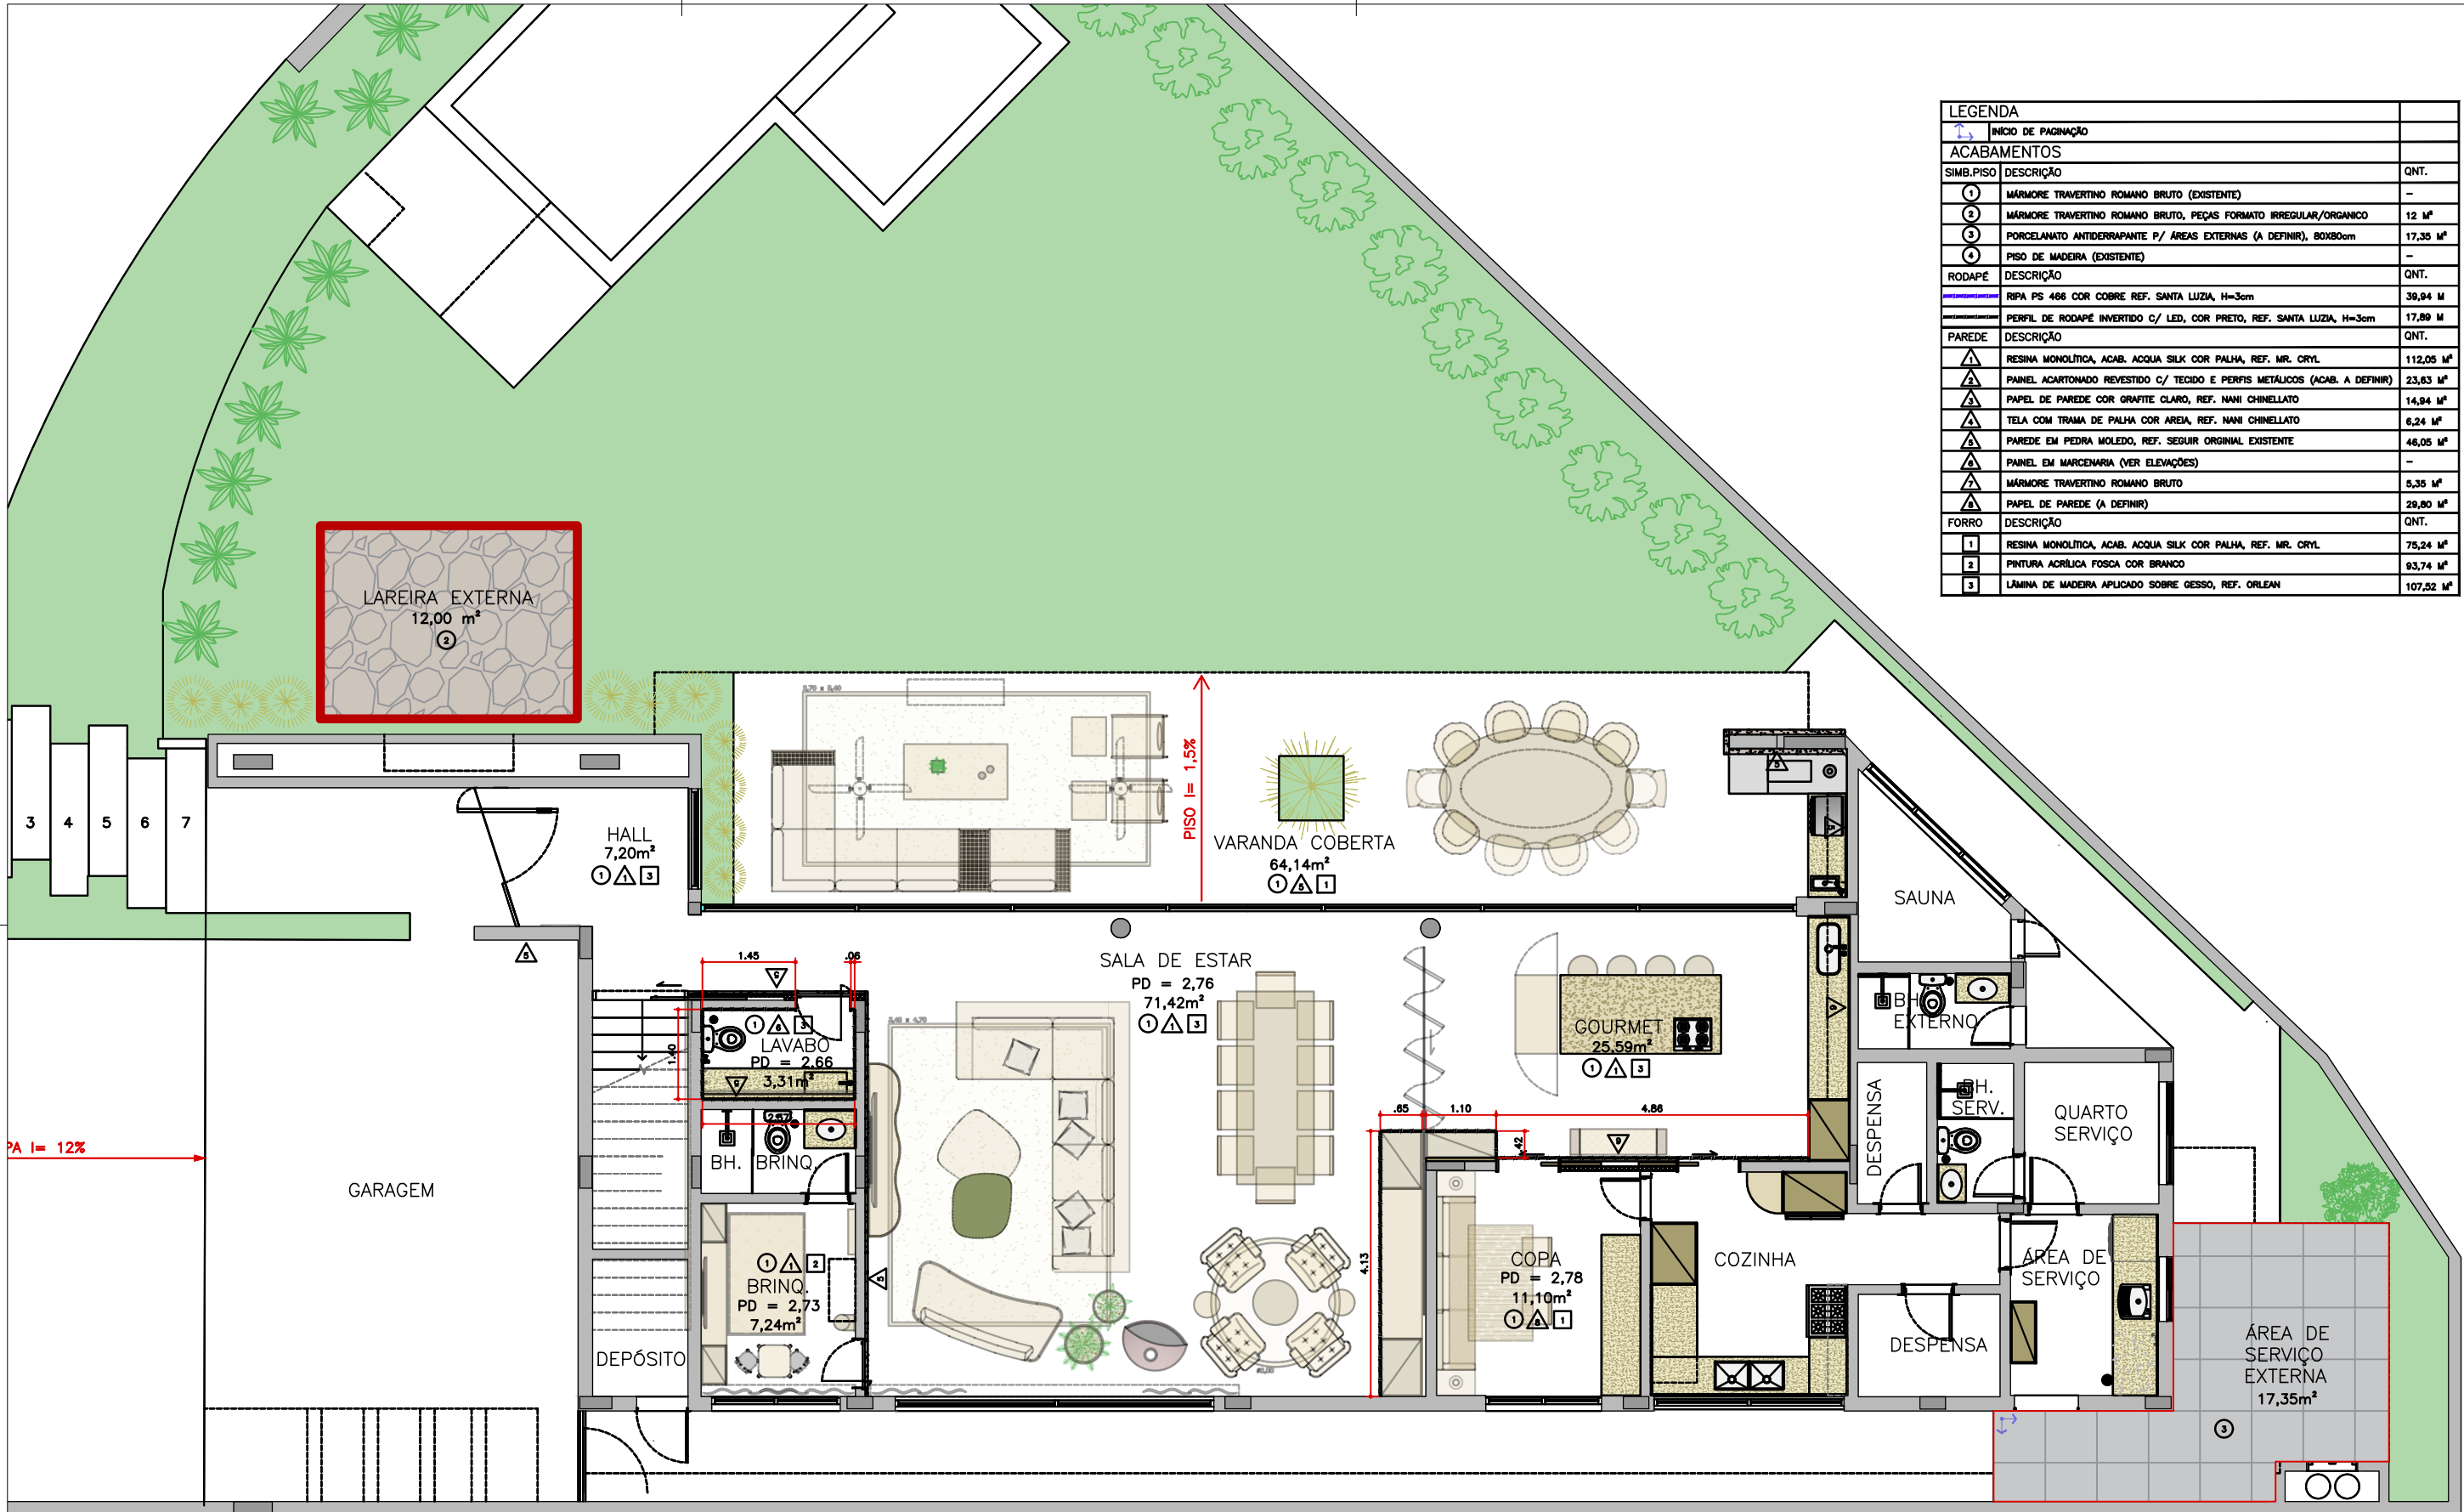

| LEGENDA             |      |                                                                            |           |
|---------------------|------|----------------------------------------------------------------------------|-----------|
| INÍCIO DE PAGINAÇÃO |      |                                                                            |           |
| ACABAMENTOS         |      |                                                                            |           |
| SIMB.               | PISO | DESCRIÇÃO                                                                  | QNT.      |
| 1                   |      | MÁRMORE TRAVERTINO ROMANO BRUTO (EXISTENTE)                                | -         |
| 2                   |      | MÁRMORE TRAVERTINO ROMANO BRUTO, PEÇAS FORMATO IRREGULAR/ORGÂNICO          | 12 M²     |
| 3                   |      | PORCELANATO ANTIDERRAPANTE P/ ÁREAS EXTERNAS (A DEFINIR), 80x80cm          | 17,35 M²  |
| 4                   |      | PISO DE MADEIRA (EXISTENTE)                                                | -         |
| RODAPÉ              |      |                                                                            | QNT.      |
|                     |      | RPA PIS 466 COR COBRE REF. SANTA LUZIA, H=3cm                              | 39,94 M   |
|                     |      | PERFIL DE RODAPÉ INVERTIDO C/ LED, COR PRETO, REF. SANTA LUZIA, H=3cm      | 17,89 M   |
| PAREDE              |      |                                                                            | QNT.      |
| A                   |      | RESINA MONOLÍTICA, ACAB. ACOA SILK COR PALHA, REF. MR. CRYL                | 112,05 M² |
| A                   |      | PAINEL ACARTONADO REVESTIDO C/ TECIDO E PERFIS METÁLICOS (ACAB. A DEFINIR) | 23,63 M²  |
| A                   |      | PAPEL DE PAREDE COR GRAFITE CLARO, REF. NANI CHINELLATO                    | 14,94 M²  |
| A                   |      | TELA COM TRAMA DE PALHA COR AREIA, REF. NANI CHINELLATO                    | 6,24 M²   |
| A                   |      | PAREDE EM PEDRA MOLEDO, REF. SEGUIR ORIGINAL EXISTENTE                     | 46,05 M²  |
| A                   |      | PAINEL EM MARCENARIA (VER ELEVACOES)                                       | -         |
| A                   |      | MÁRMORE TRAVERTINO ROMANO BRUTO                                            | 5,35 M²   |
| A                   |      | PAPEL DE PAREDE (A DEFINIR)                                                | 29,80 M²  |
| FORRO               |      |                                                                            | QNT.      |
| 1                   |      | RESINA MONOLÍTICA, ACAB. ACOA SILK COR PALHA, REF. MR. CRYL                | 75,24 M²  |
| 2                   |      | PINTURA ACRÍLICA FOSCA COR BRANCO                                          | 93,74 M²  |
| 3                   |      | LÂMINA DE MADEIRA APLICADO SOBRE GESSO, REF. ORLEAN                        | 107,52 M² |

PLANTA  
PAV. TÉRREO  
ESCALA 1:100

LETICIA RUIVO  
ARQUITETURA E DESIGN

ASSUNTO

PLANTA PISO E ACABAMENTOS

CLIENTE

MATHEUS E MARINA NIVOLONI

ESCALA

1:100

DATA


14/07/2025

FOLHA

AR 08

ENDEREÇO

AV. DR. ADILSON RODRIGUES 3456, CASA H01  
JARDIM DAS SAMANBAIAS – JUNDIAÍ

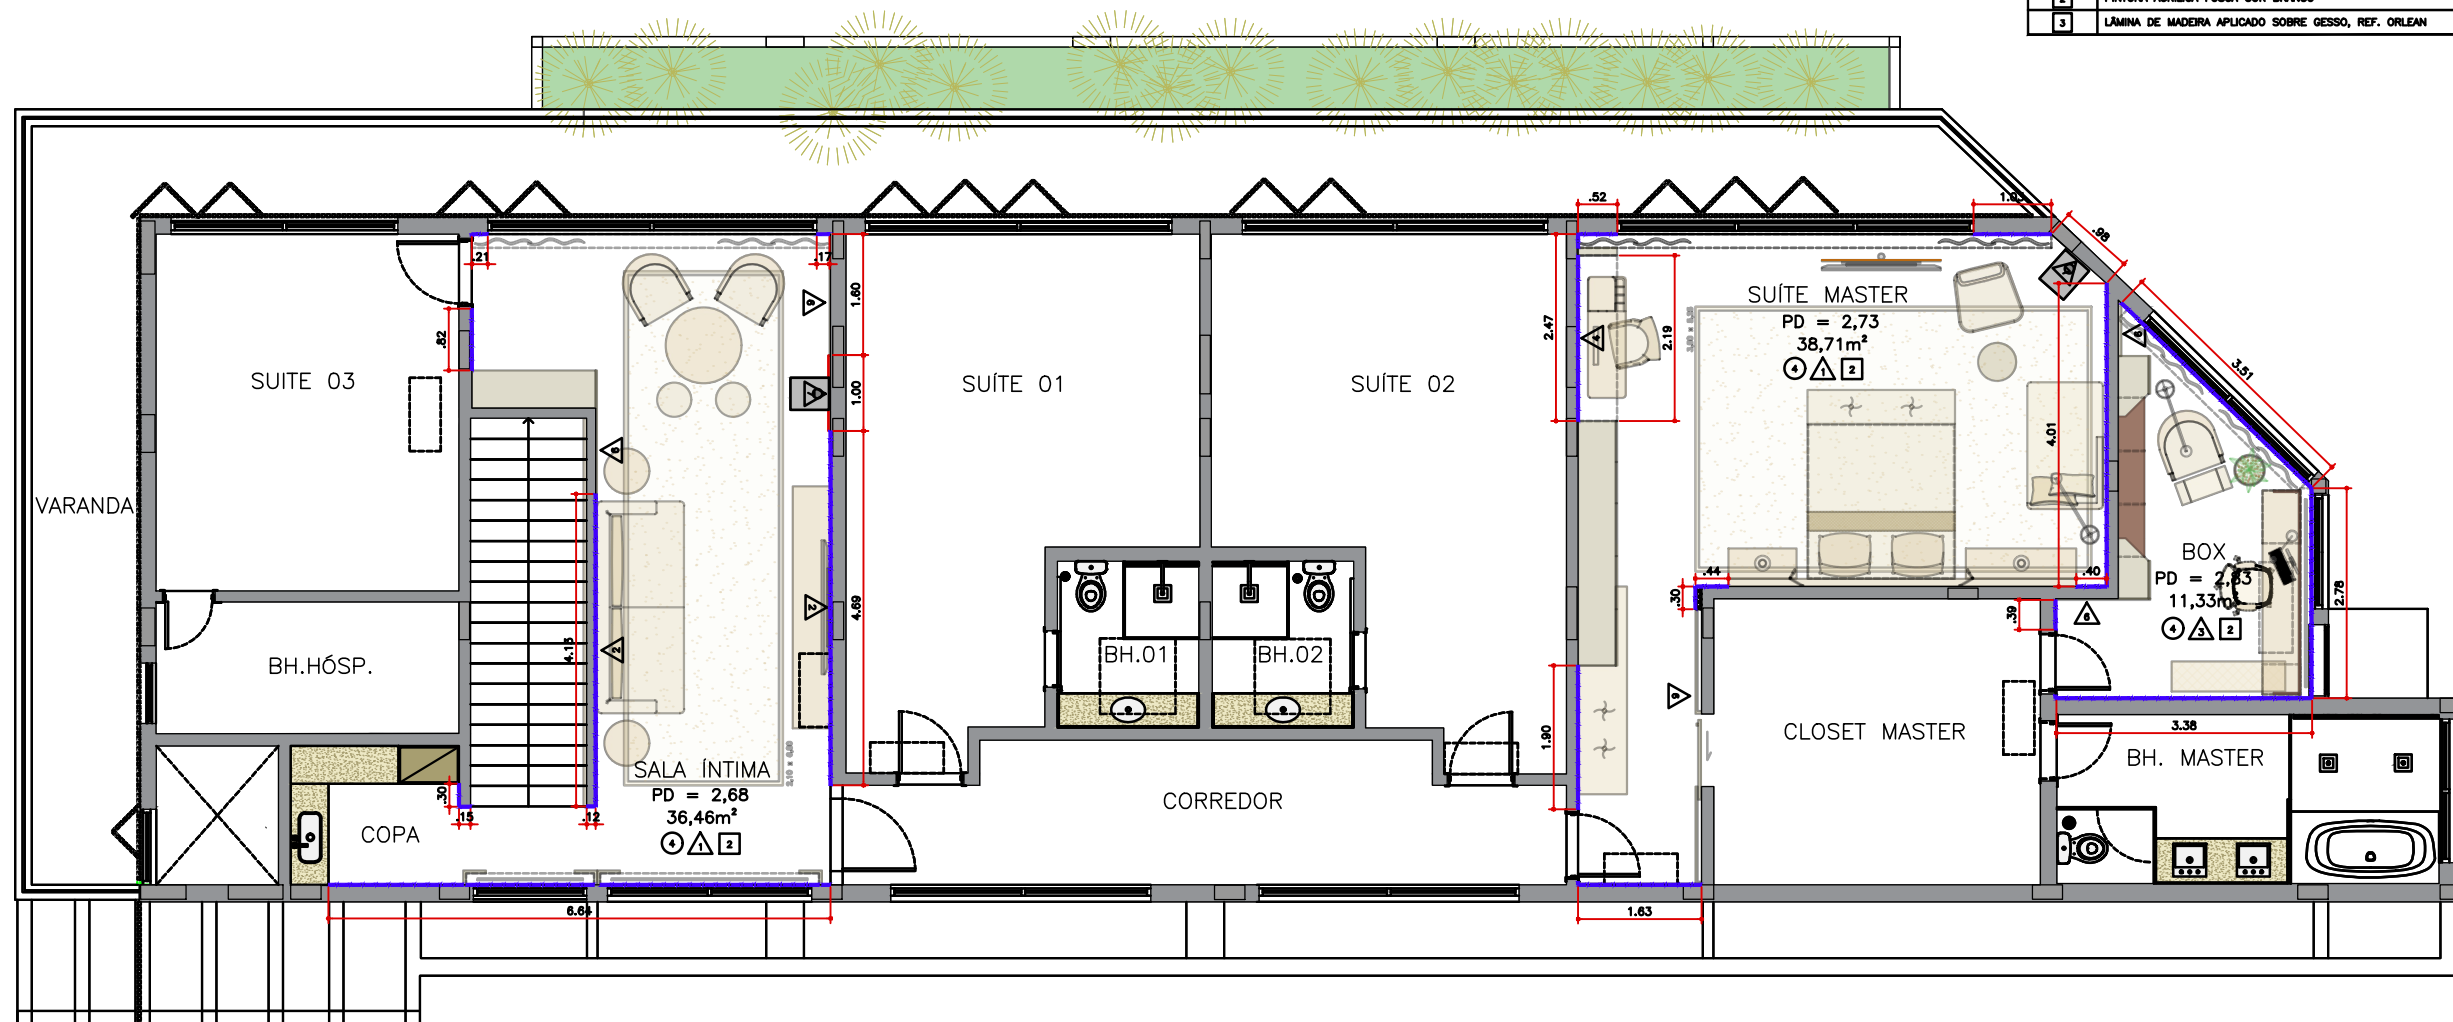

PLANTA  
PAV. SUPERIOR  
ESCALA 1:100

| LEGENDA             |                                                                   |                                                                            |
|---------------------|-------------------------------------------------------------------|----------------------------------------------------------------------------|
| INÍCIO DE PAGINAÇÃO |                                                                   |                                                                            |
| ACABAMENTOS         |                                                                   |                                                                            |
| SIMB.               | PISO                                                              | DESCRÇÃO                                                                   |
|                     |                                                                   | QNT.                                                                       |
| 1                   | MÁRMORE TRAVERTINO ROMANO BRUTO (EXISTENTE)                       | -                                                                          |
| 2                   | MÁRMORE TRAVERTINO ROMANO BRUTO, PEÇAS FORMATO IRREGULAR/ORGÂNICO | 12 M²                                                                      |
| 3                   | PORCELANATO ANTIDERRAPANTE P/ ÁREAS EXTERNAS (A DEFINIR), 80x80cm | 17,35 M²                                                                   |
| 4                   | PISO DE MADEIRA (EXISTENTE)                                       | -                                                                          |
|                     |                                                                   | RODAPÊ                                                                     |
|                     |                                                                   | DESCRÇÃO                                                                   |
|                     |                                                                   | QNT.                                                                       |
|                     |                                                                   | RIPA PS 468 COR COBRE REF. SANTA LUZIA, H=3cm                              |
|                     |                                                                   | 39,94 M                                                                    |
|                     |                                                                   | PERFIL DE RODAPÊ INVERTIDO C/ LED, COR PRETO, REF. SANTA LUZIA, H=3cm      |
|                     |                                                                   | 17,89 M                                                                    |
|                     |                                                                   | PAREDE                                                                     |
|                     |                                                                   | DESCRÇÃO                                                                   |
|                     |                                                                   | QNT.                                                                       |
|                     |                                                                   | RESINA MONOLÍTICA, ACAB. ACRILIA SILK COR PALHA, REF. MR. CRYL             |
|                     |                                                                   | 112,05 M²                                                                  |
|                     |                                                                   | PAINEL ACARTONADO REVESTIDO C/ TECIDO E PERFIS METÁLICOS (ACAB. A DEFINIR) |
|                     |                                                                   | 23,63 M²                                                                   |
|                     |                                                                   | PAPEL DE PAREDE COR GRÁFITE CLARO, REF. NANI CHINELLATO                    |
|                     |                                                                   | 14,94 M²                                                                   |
|                     |                                                                   | TELA COM TRAMA DE PALHA COR AREIA, REF. NANI CHINELLATO                    |
|                     |                                                                   | 6,24 M²                                                                    |
|                     |                                                                   | PAREDE EM PEDRA MOLEDO, REF. SEGUIR ORIGINAL EXISTENTE                     |
|                     |                                                                   | 46,05 M²                                                                   |
|                     |                                                                   | PAINEL EM MARCENARIA (VER ELEVACÕES)                                       |
|                     |                                                                   | -                                                                          |
|                     |                                                                   | MÁRMORE TRAVERTINO ROMANO BRUTO                                            |
|                     |                                                                   | 5,35 M²                                                                    |
|                     |                                                                   | PAPEL DE PAREDE (A DEFINIR)                                                |
|                     |                                                                   | 29,80 M²                                                                   |
|                     |                                                                   | FORRO                                                                      |
|                     |                                                                   | DESCRÇÃO                                                                   |
|                     |                                                                   | QNT.                                                                       |
|                     |                                                                   | RESINA MONOLÍTICA, ACAB. ACRILIA SILK COR PALHA, REF. MR. CRYL             |
|                     |                                                                   | 75,24 M²                                                                   |
|                     |                                                                   | PINTURA ACRILICA FOSCA COR BRANCO                                          |
|                     |                                                                   | 93,74 M²                                                                   |
|                     |                                                                   | LÂMINA DE MADEIRA APLICADO SOBRE GESSO, REF. ORLEAN                        |
|                     |                                                                   | 107,52 M²                                                                  |

ASSUNTO

PLANTA PISO E ACABAMENTOS

CLIENTE

MATHEUS E MARINA NIVOLONI

ESCALA

1:100

DATA

14/07/2025

FOLHA

AR 08

ENDEREÇO

AV. DR. ADILSON RODRIGUES 3456, CASA H01  
JARDIM DAS SAMANBAIAS - JUNDIAÍ

LETICIA RUIVO

ARQUITETURA E DESIGN