


Unidades: 01 a 21, 52 a 76

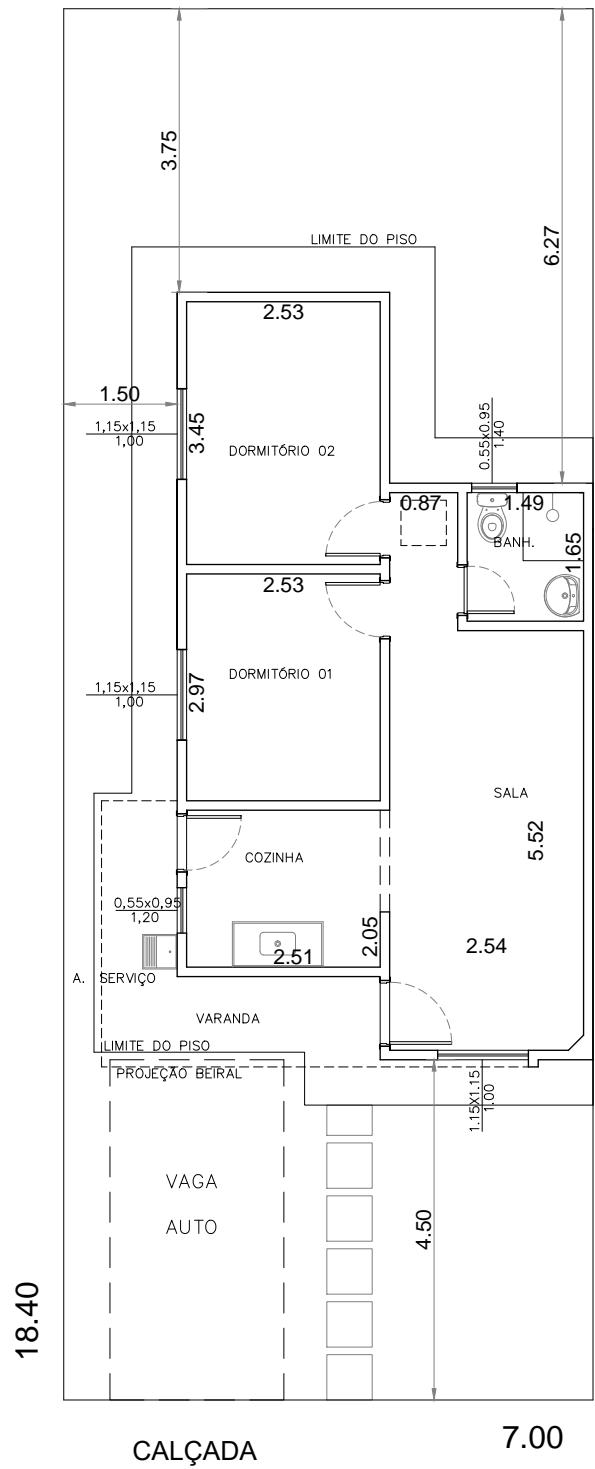

- Obs: As medidas e/ou áreas do imóvel podem variar em até 5%, artigo 500 parágrafo 1º e 3º do código civil brasileiro.

LOCAL: AVENIDA TRÊS DE MARÇO nº 2025 -
- SOROCABA/SP

DATA



MAGNUM INCORPORADORA COMERCIAL E CONSTRUTORA LTDA

CLIENTE:

UNIDADE:

QUADRA ____
CASA