


DETALHE 01-LAVABO

TORNEIRA DE PAREDE - BICA ALTA PARA LAVATÓRIO - LINHA TUBE - COR: CROMADO - DECA - CÓD.1178.C.TUB

PAINEL FIXO EM MDF 18MM CUMARU- ARAUCO DO RODAPÉ AO FORRO

ESPELHO RETIFICADO SOBREPOSTO COM LED EMBUTIDO DIMENSÕES (AxL) 1,00 X 1,35M

PAREDE COM APPLICAÇÃO DE TINTA LATEX ACRÍLICO SOBRE MASSA SOBRE ALVENARIA COR: PAPEL DE PRESENTE - SUVINIL

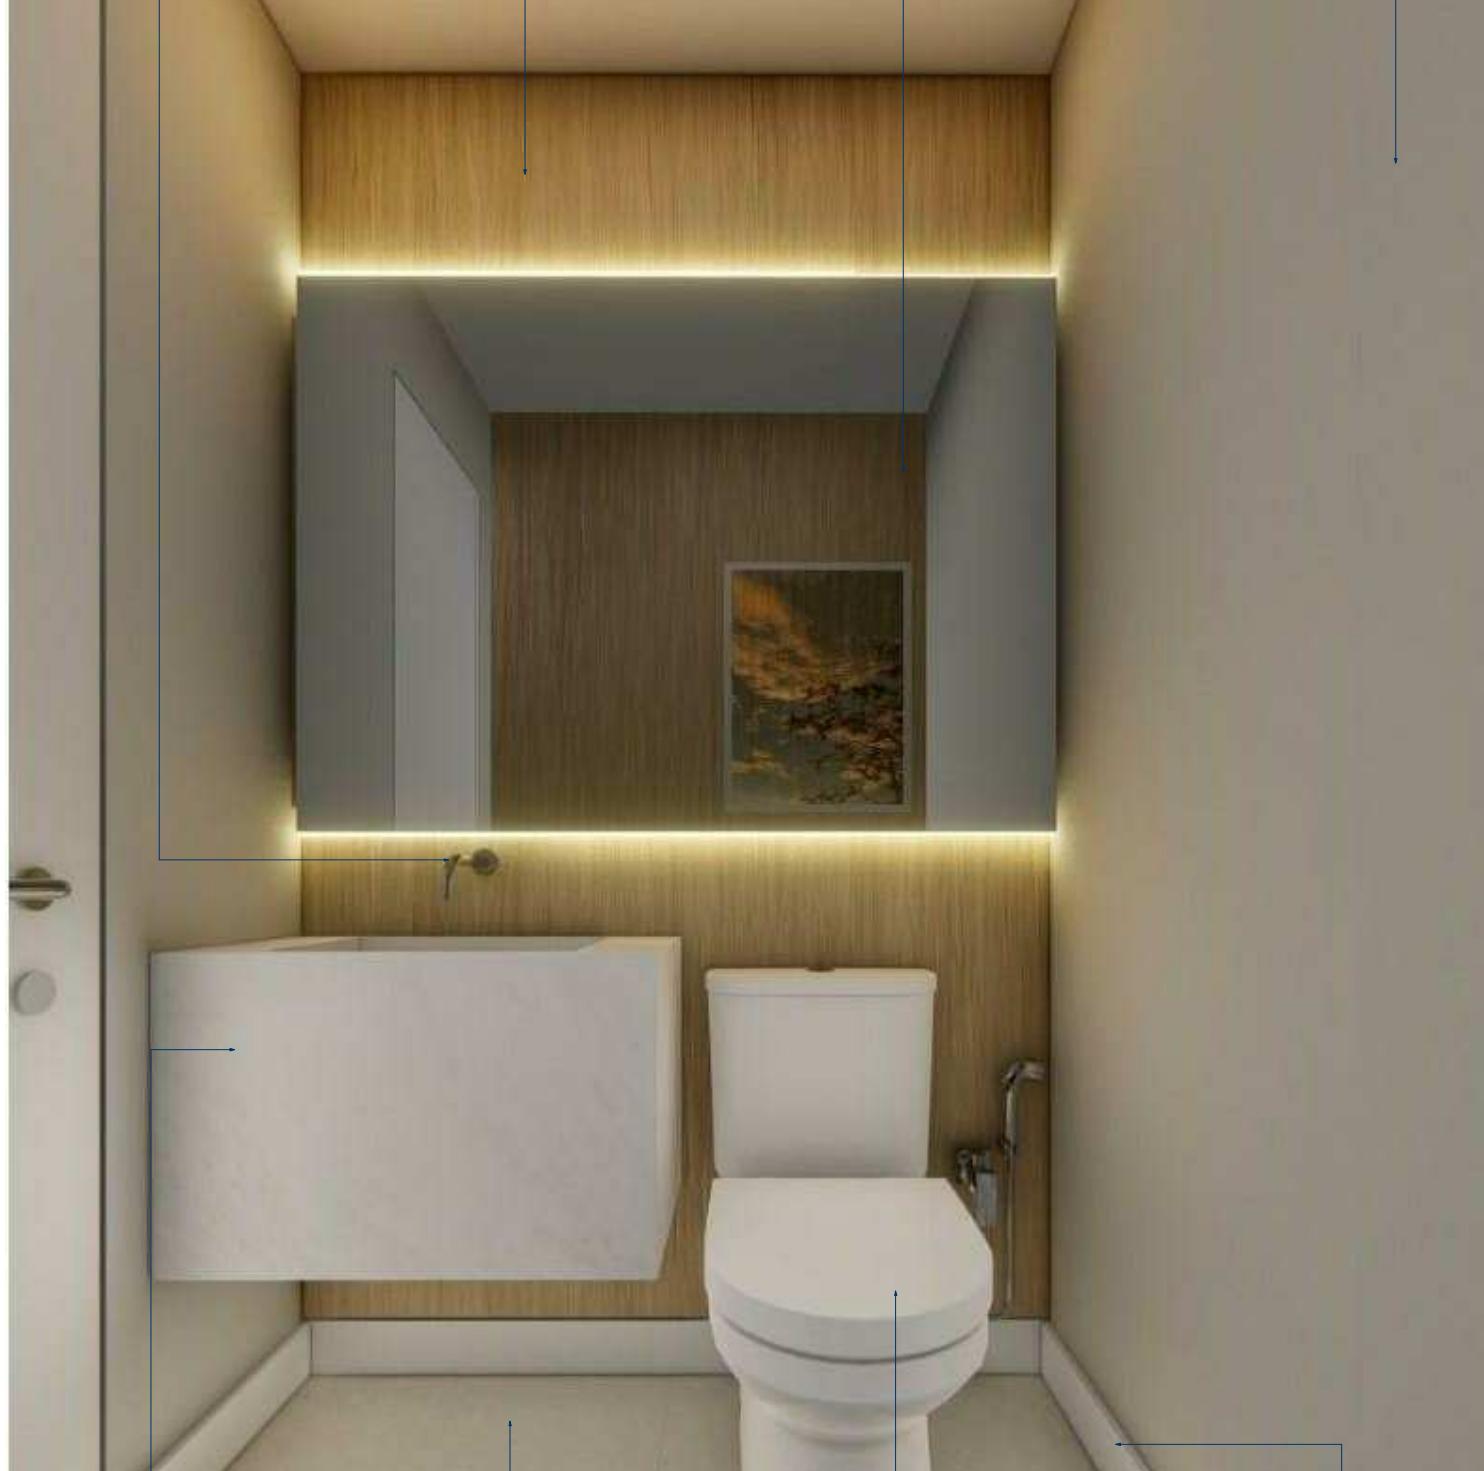

BANCADA EM MÁMORE BRANCO CLÁSSICO- COM CUBA ESCULPIDA E SAIA DE 45CM

PISO COM APPLICAÇÃO DE PORCELANATO DOWNTOWN HD GR - PELO EMPREENDIMENTO 87,7X87,7CM - PORTINARI OU MANTER PISO EXISTENTE

MANTER AS BACIAS SANITÁRIAS ENTREGUES

RODAPÉ H= 10CM CÓD. 20232 - SANTA LUZIA - COR: BRANCO - ACABAMENTO RETO OU SIMILAR - SE HOUVER TROCA DO PISO

PORCELANATO DOWNTOWN HD GR- PORTINARI

PAPEL DE PRESENTE-- SUVINIL

MDFCUMARU- ARAUCO

MÁMORE BRANCO CLÁSSICO



TORNEIRA DE PAREDE - BICA ALTA PARA LAVATÓRIO - LINHA TUBE - COR: CROMADO - DECA - CÓD.1178.C.TUB

- TODAS AS MEDIDAS DEVERÃO SER CONFERIDAS NO LOCAL
- ESTE PROJETO ESTÁ SUJEITO A ADEQUAÇÕES DECORRENTES DE IMPREVISTOS NA OBRA

ESTUDO PRELIMINAR

ASSUNTO DETALHE 01- LAVABO

AUTORAS DO PROJETO ARQ. ISABELLI SOUZA SOARES CAU A316240-0
ARQ. GABRIELLI SOUZA SOARES CAU A251869-4

CLIENTE MARCIA E MARCIO

OBRA PROJETO DE INTERIORES E AMBIENTAÇÃO INTERNA

END. Ed. ATMO - Rua Renato Chiozzotto , 00 - Parque Morumbi - SOROCABA - SP

TEL.: 15-991715710

E-MAIL: Estudiotetum@gmail.com



DESENHISTA

ISA

ESCALA

06

FOLHA

REVISÃO Nº 00

DATA: 12/05/2025