

# DETALHE 02-BANHO 01

PAREDE COM APLICAÇÃO DE TINTA LATEX  
ACRÍLICO SOBRE MASSA SOBRE ALVENARIA  
COR: PAPEL DE PRESENTE - SUVINIL


ESPELHO RETIFICADO DO FRONTÃO  
AO FORRO  
DIMENSÕES (AXL) 1,45 X 1,57M

PAREDE COM APLICAÇÃO DE PORCELANATO CAMINHO  
SGR NAT - 87,7X87,7CM - PORTINARI



ARMÁRIO BAIXO COM REVESTIMENTO INTERNO EM MDF BRANCO TX E  
EXTERNO EM MDF 18MM BEIGE - ARAUCO - PORTA DE GIRO COM  
AMORTECEDOR E NICHO INFERIOR EM MDF 18MM CUMARU- ARAUCO

BANCADAS EM MÁRMORE BRANCO CLASSICO - SAIA E  
FRONTÃO DE 2CM

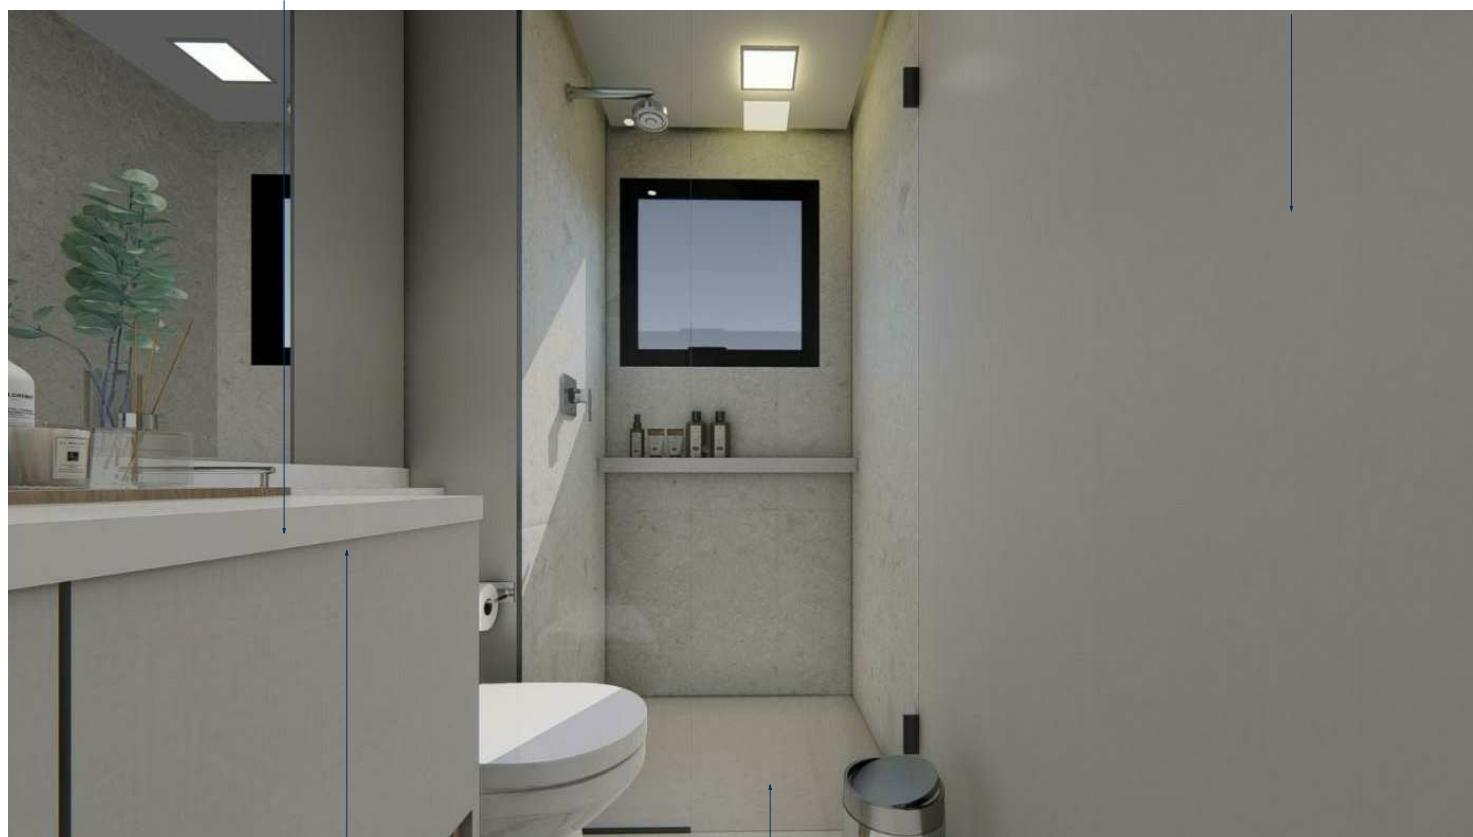

ARMÁRIO BAIXO COM REVESTIMENTO INTERNO EM MDF BRANCO TX E  
EXTERNO EM MDF 18MM BEIGE - ARAUCO - PORTA DE GIRO COM  
AMORTECEDOR E NICHO INFERIOR EM MDF 18MM CUMARU- ARAUCO


PISO COM APLICAÇÃO DE PORCELANATO DOWNTOWN HD GR - 87,7X87,7CM -  
PORTINARI OU MANTER PISO EXISTENTE

MÁRMORE BRANCO  
CLÁSSICO

MDF BEIGE-  
ARAUCA

PAPEL DE PRESENTE-  
SUVINIL

PORCELANATO CAMINHOS SGR PORCELANATO DOWNTOWN HD GR-  
PORTINARI

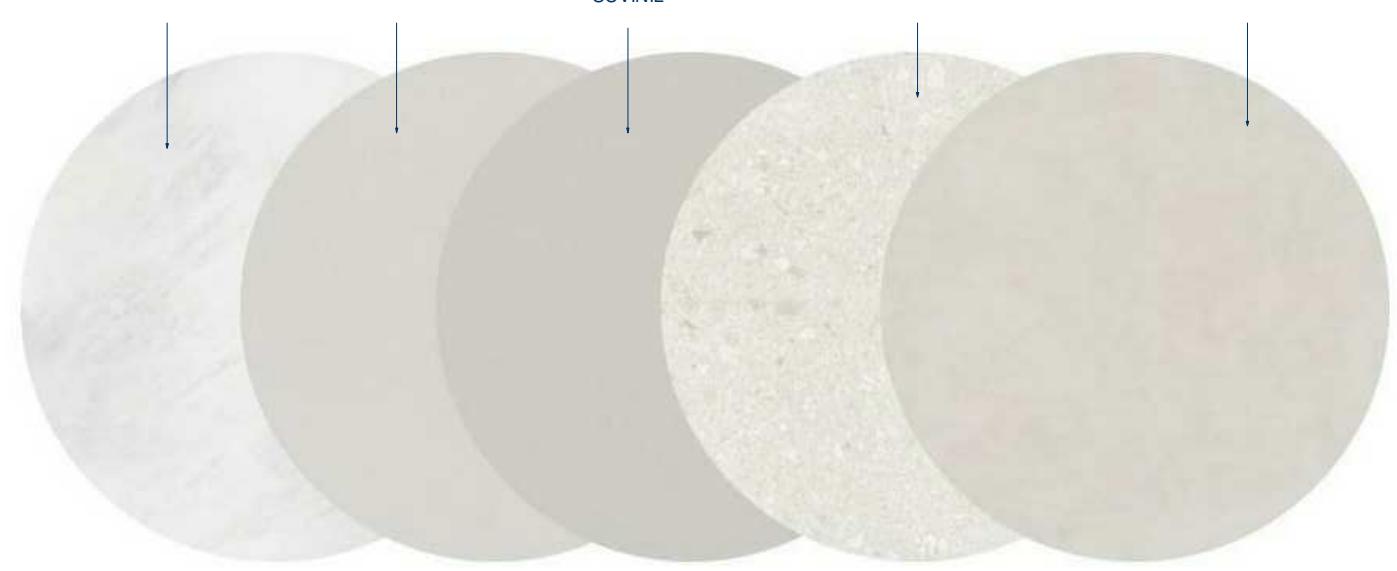

CHUVEIRO COM TUBO RETO DE PAREDE - LINHA ACQUA  
PLUS - COR: CROMADO - DECA CÓD.1990.C.CT



MISTURADOR MONOC. BICA BAIXA-LEVEL DECA-  
CÓD. 2875.C26



CUBA DE EMBUTIR QUADRADA - 35X35CM - DECA - COR:  
BRANCA - CÓD.L.415.17

- TODAS AS MEDIDAS DEVERÃO SER CONFERIDAS NO LOCAL  
- ESTE PROJETO ESTÁ SUJEITO A ADEQUAÇÕES DECORRENTES DE IMPREVISTOS NA OBRA

## PROJETO EXECUTIVO

ASSUNTO DETALHE 02- BANHO 01

AUTORAS DO PROJETO ARQ. ISABELLI SOUZA SOARES CAU A316240-0  
ARQ. GABRIELLI SOUZA SOARES CAU A251869-4

CLIENTE MARCIA E MARCIO

OBRA PROJETO DE INTERIORES E AMBIENTAÇÃO INTERNA

END. Ed. ATMO - Rua Renato Chiozzotto , 00 - Parque  
Morumbi - SOROCABA - SP

TEL.: 15-991715710

E-MAIL: Estudiotetum@gmail.com



DESENHISTA

ISA

ESCALA

08

FOLHA

REVISÃO Nº 00

DATA: 12/05/2025