


# DETALHE 03-BANHO 02


BANCADAS EM MÁMMORE BRANCO CLASSICO - SAIA 2CM E FRONTÃO DE 5CM

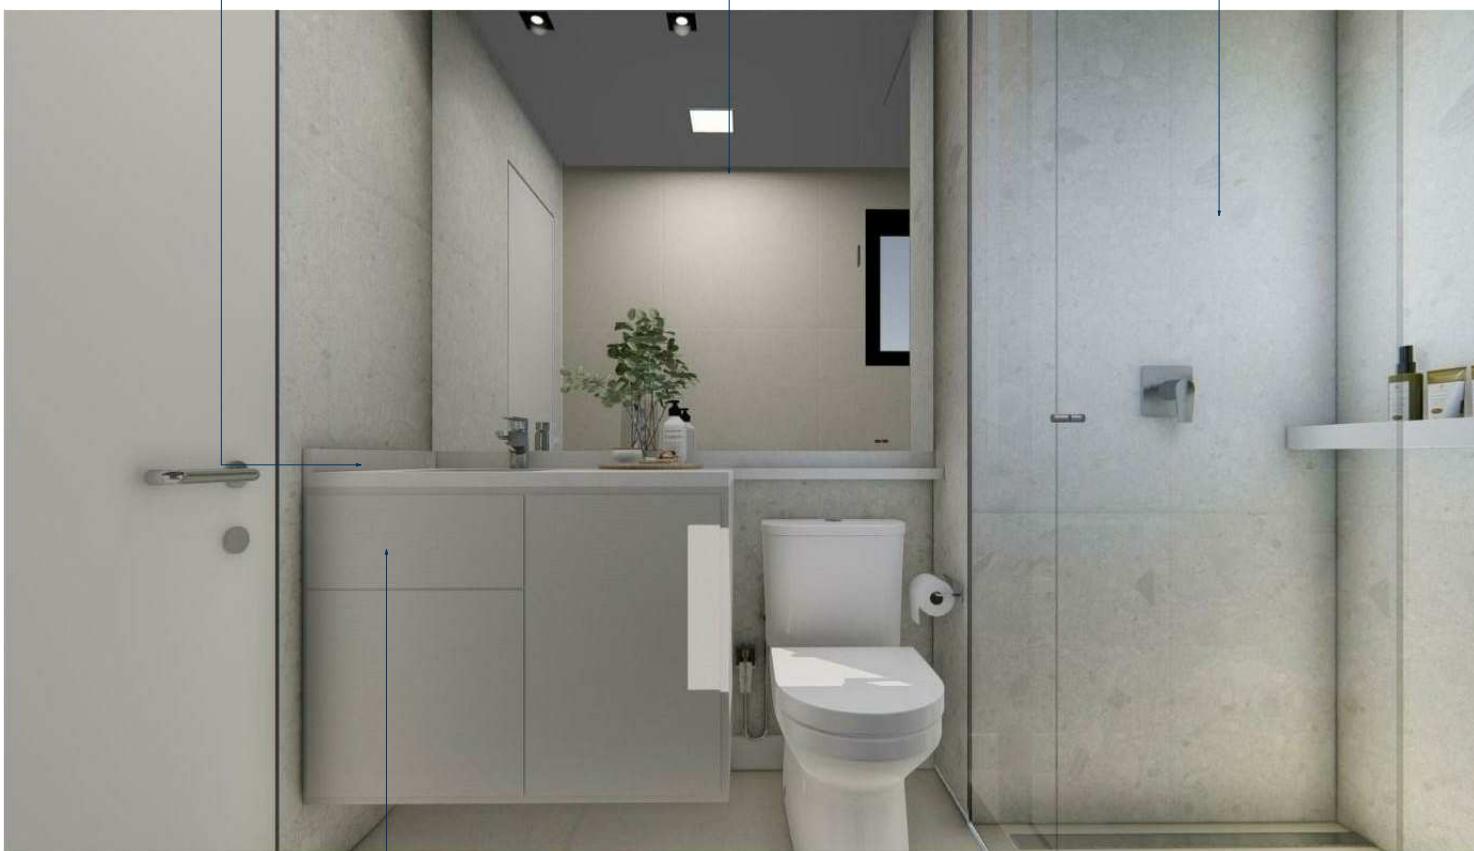

ARMÁRIO BAIXO COM REVESTIMENTO INTERNO EM MDF BRANCO TX E EXTERNO EM MDF 18MM BEIGE - ARAUCO - PORTA DE GIRO COM AMORTECEDOR E GAVETAS COM TRILHO INVISIVEL, PUXADOR CAVA

NICHO DE SOBREPOR PRATELEIRA - H= 90CM - ACABAMENTO EM MÁMMORE BR AQUARELA

PAREDE COM APPLICAÇÃO DE PORCELANATO DOWNTOWN HD GR - 87,7X87,7CM - PORTINARI

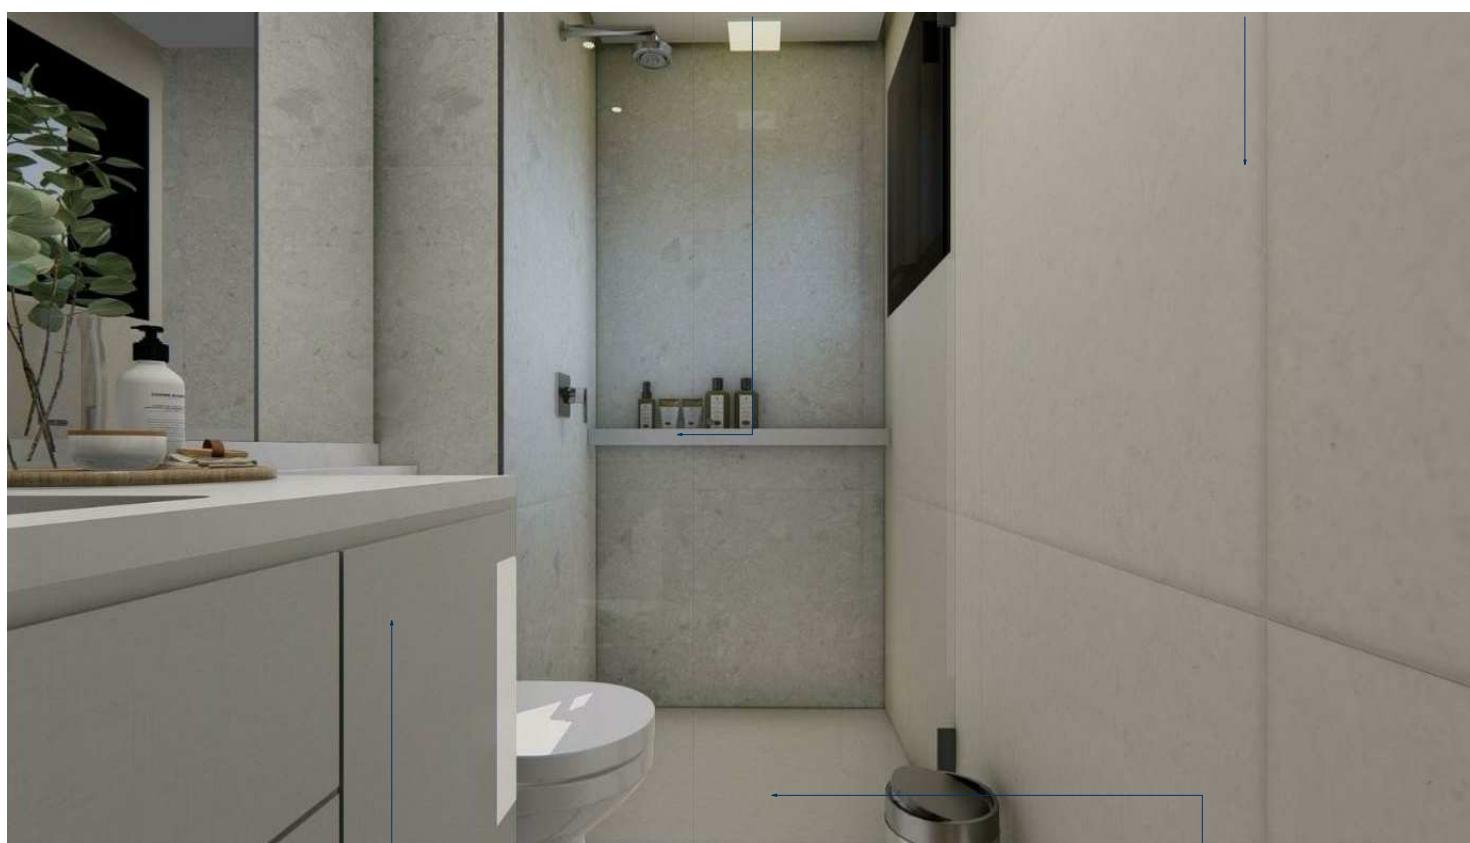

ARMÁRIO BAIXO COM REVESTIMENTO INTERNO EM MDF BRANCO TX E EXTERNO EM MDF 18MM BEIGE - ARAUCO - PORTA DE GIRO COM AMORTECEDOR E GAVETAS COM TRILHO INVISIVEL, PUXADOR CAVA


PISO COM APPLICAÇÃO DE PORCELANATO DOWNTOWN HD GR - 87,7X87,7CM - PORTINARI OU MANTER PISO EXISTENTE

MÁMMORE BRANCO CLÁSSICO

MDF BEIGE-ARAUCA

PAPEL DE PRESENTE-SUVINIL

PORCELANATO CAMINHOS SGR PORCELANATO DOWNTOWN HD GR-PORTINARI

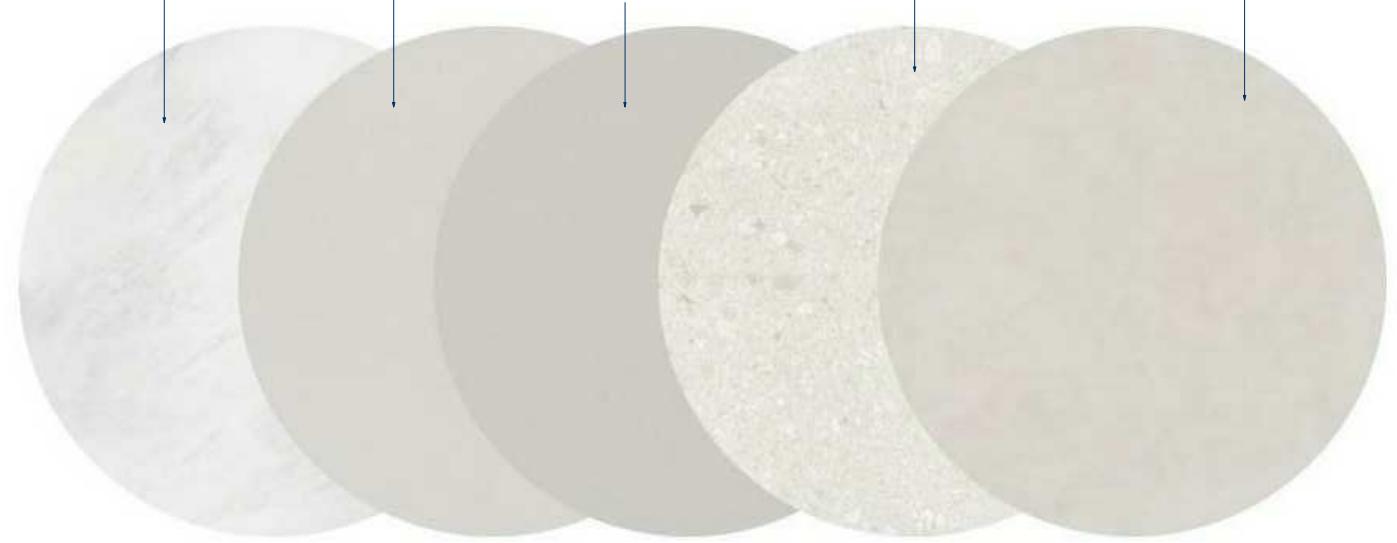

CHUVEIRO COM TUBO RETO DE PAREDE - LINHA ACQUA PLUS - COR: CROMADO - DECA CÓD.1990.C.CT



MISTURADOR MONOC. BICA BAIXA-LEVEL DECA-CÓD. 2875.C26



CUBA DE EMBUTIR QUADRADA - 35X35CM - DECA - COR: BRANCA - CÓD.L.415.17

- TODAS AS MEDIDAS DEVERÃO SER CONFERIDAS NO LOCAL  
- ESTE PROJETO ESTÁ SUJEITO A ADEQUAÇÕES DECORRENTES DE IMPREVISTOS NA OBRA

## PROJETO EXECUTIVO

ASSUNTO DETALHE 03- BANHO 02

AUTORAS DO PROJETO ARQ. ISABELLI SOUZA SOARES CAU A316240-0  
ARQ. GABRIELLI SOUZA SOARES CAU A251869-4

CLIENTE MARCIA E MARCIO

OBRA PROJETO DE INTERIORES E AMBIENTAÇÃO INTERNA

END. Ed. ATMO - Rua Renato Chiozzotto , 00 - Parque Morumbi - SOROCABA - SP



DESENHISTA

ISA

ESCALA

10

FOLHA

REVISÃO Nº 00

DATA: 12/05/2025

TEL.: 15-991715710

E-MAIL: Estudiotetum@gmail.com

TODOS OS DIREITOS RESERVADOS - - - REPRODUÇÃO PROIBIDA