

DETALHE 05- COZINHA+ÁREA DE SERVIÇO



MISTURADOR MONOCOMANDO DE MESA PARA COZINHA - BICA ALTA - LINHA LEVEL COR: CROMADO - DECA - CÔD. 2271.C26



— PAREDE COM APLICAÇÃO DE TINTA LATEX ACRÍLICO SOBRE MASSA SOBRE ALVENARIA
COR: PAPEL DE PRESENTE - SUVINIL

LAVA E SECA LG VC5 12KG TITANIUM COM INTELIGÊNCIA
ARTIFICIAL AIDD™ (CV3012MC5A) - 220V - LG
DIMENSÕES (AXLXP) : 85X 60 X 56,5CM

—TORRE DE COCÇÃO COM MICRO-ONDAS ELECTROLUX
34L INOX HOME PRO (MX43T) + FORNO ELÉTRICO
ELECTROLUX 80L INOX HOME PRO (OE9XT)

DIMENSÕES MICRO- ONDAS (AXLXP) : 38.3X 57 X55 CM

DIMENSÕES FORNO (AXLXP) : 60X 60 X55,6CM
CONSULTAR MANUAL DO PRODUTO

— ARMÁRIO ALTO COM PORTAS EM MDF 18MM
BEIGE ,PORTAS COM 'PUXADOR METÁLICO "TIPO" CONCHA
NCHO LATERAL EM MDF 18MM CUMARU- ARAUCO



— ARMÁRIO SUPERIOR COM PORTAS EM MDF 18MM
BEIGE ,PORTAS COM 'PUXADOR METÁLICO "TIPO" CONCHA
E PRATELEIRAS SUPERIORES COM FIXAÇÃO INVISÍVEL


— PAREDE COM APLICAÇÃO DE REVESTIMENTO
MC FILET WH MATTE - 29,6X29,6CM -
PORTINARI

—TORRE DE COCÇÃO COM MICRO-ONDAS ELECTROLUX
34L INOX HOME PRO (MX43T) + FORNO ELÉTRICO
ELECTROLUX 80L INOX HOME PRO (OE9XT)

DIMENSÕES MICRO- ONDAS (AXLXP) : 38,3X 57 X55 CM

DIMENSÕES FORNO (AXLXP) : 60X 60 X55,6CM
CONSULTAR MANUAL DO PRODUTO

— ARMÁRIO BAIXO COM REVESTIMENTO EXTERNO EM MDF 18MM BEIGE- ARAUCO, COM PORTAS DE GIRO E GAVETA COM PUXADOR" METÁLICO TIPO " CONCHA" TRILHO INVISÍVEL E AMORTECEDOR

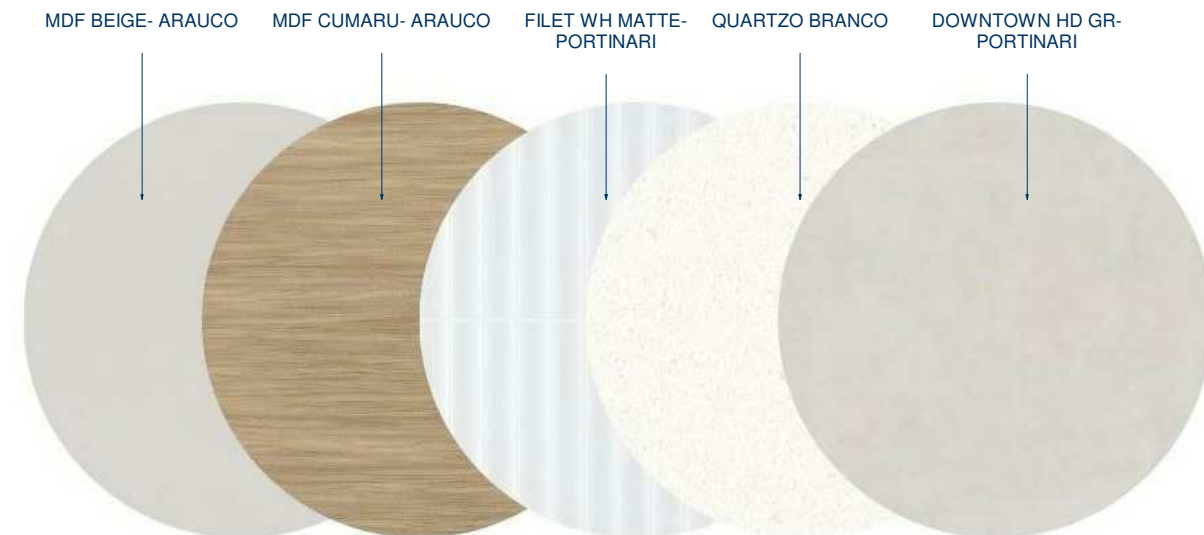

COOKTOP 4
EXPERIENCE
DIMENS

COOKTOP 4 BOCAS DE INDUÇÃO ELECTROLUX
EXPERIENCE COM UNICOOK E TIMER (IE60P)
DIMENSÕES (AXLXP) : 4,4X 59 X 52CM



—TORRE DE COZÇÃO COM MICRO-ONDAS ELECTROLUX
34L INOX HOME PRO (MX43T) + FORNO ELÉTRICO
ELECTROLUX 80L INOX HOME PRO (OE9XT)

DIMENSÕES MICRO- ONDAS (AXLXP) : 38,3X 57 X55 CM



DIMENSÕES FORNO (AXLXP) : 60X 60 X55,6CM
CONSULTAR MANUAL DO PRODUTO



—GELADEIRA FROST FREE INVERTER 590L AUTOSENSE
3 PORTAS COR INOX LOOK (IM8S)- ELECTROLUX

- TODAS AS MEDIDAS DEVERÃO SER CONFERIDAS NO LOCAL
- ESTE PROJETO ESTÁ SUJEITO A ADEQUAÇÕES DECORRENTES DE IMPREVISTOS NA OBRA

PROJETO EXECUTIVO

ASSUNTO	DETALHE 05- COZINHA+ÁREA DE SERVIÇO	
AUTORAS DO PROJETO	ARQ. ISABELLI SOUZA SOARES ARQ. GABRIELLI SOUZA SOARES	CAU A316240-0 CAU A251869-4

CLIENTE	MARCIA E MARCIO
OBRA	PROJETO DE INTERIORES E AMBIENTAÇÃO INTERNA
END.	Ed. ATMO - Rua Renato Chiozzotto , 00 - Parque Morumbi - SOROCABA - SP



DESENHISTA

ISA

ESCALA 1 : 50

FOLHA

REVISÃO Nº 00

DATA: 12/05/2025

15